

ВЪЗЛОЖИТЕЛ: ОБЩИНА ХИТРИНО

ИЗПЪЛНИТЕЛ: „ИНВЕСТИЦИОННО ПРОЕКТИРАНЕ“ ЕООД

ОБЕКТ: „Реконструкция, възстановяване, оборудване и внедряване на мерки за енергийна ефективност на сграда на общинска администрация с.Хитрино“

ЧАСТ: АРХИТЕКТУРА

Проектант:.....

ПЪЛНА ПРОЕКТАНТСКА ПРАВОСПОСОБНОСТ

РЕА. №

ЗВЕТИЦЗАРОВА РАФАИЛ

Per. №

дата.....

подпис.....

/арх. Яна Рафаилова/

Проектант:.....

ПЪЛНА ПРОЕКТАНТСКА ПРАВОСПОСОБНОСТ

арх. ИНА

АНТОНОВА ШЕКЕРОВА

Per. №: 05163

дата.....

подпис.....

/арх. Ина Шекерова/

Управител:.....

ИНВЕСТИЦИОННО ПРОЕКТИРАНЕ ЕООД

Project

инж. Диян Златев

/инж. Диян Златев/

Възложител:.....



"ДИНС - КОНСУЛТ" ООД

Лиценз N ЛК-000391/21.06.2005 на МРРБ

инж. по част

дата.....

подпис.....

2017г.



ОБЩИНА -Хитрино

УСТРОЙСТВО НА ТЕРИТОРИЯТА

ОДОБРЯВАМ/СЪГЛАСУВАМ/

Съгласно корекциите с-цвят

и решение на ОБЕСУТ по протокол №-200г.

Гл.архитект: 22. 06. 2017

ср. Шумен..... 200г.

С. Славов



ПОЛИЦА № 1316170099000053
ЗА ЗАСТРАХОВКА

„ПРОФЕСИОНАЛНА ОТГОВОРНОСТ В ПРОЕКТИРАНЕТО И СТРОИТЕЛСТВОТО“

Дата на сключване: 07.02.2017 г.

Застрахован: "Инвестиционно проектиране" ЕООД, ЕИК/БУЛСТАТ/ЕГН: 201495727

Адрес на управление: гр. Шумен, ул. "Любен Каравелов" 31

Телефон: 054/800 477, e-mail: zlatevd@abv.bg

Представител: Деян Събев Златев - управител

Застраховач: Деян Събев Златев, ЕИК/БУЛСТАТ/ЕГН: 6604268782

Телефон: 054/800 477, e-mail: zlatevd@abv.bg

Представител:

Застраховател: "Дженерали Застраховане" АД, ЕИК 030269049,

Адрес: гр. София 1504, бул. "Дондуков" № 68, тел.: 02 / 9267 111, факс: 02 / 9267 112,

e-mail: information.bg@generali.com, website: www.generali.bg

Представителство на застрахователя: Генерална агенция Шумен,

Адрес: "ул. "Добри Войков" 14, тел: 054/ 800 812, 800 813,

Представител: Юлиана Николова Ефремова

Брокер/агент: "Юлиана Ефремова" ЕООД, ЕИК/БУЛСТАТ/ЕГН: 200893945

Застрахована
дейност:

- ☒ проектант – за изработване на инвестиционни проекти /
☒ консултант за извършване на оценка за съответствие на инвестиционния проект
със съществени изисквания към строежите /
☐ консултант за упражняване на строителен надзор /
☐ строител – за цялостно изпълнение на строителството или на отделни видове
строителни и монтажни работи /
☐ лице, упражняващо строителен надзор – за строежи от пета категория, в случаите,
когато по желание на възложителя се изпълнява надзор /
☐ лице, упражняващо технически контрол по част "Конструктивна" на
инвестиционния проект, за които не е извършена оценка за съответствието от
консултант

Конкретен обект по
чл. 173 от ЗУТ:

Срок на
застраховката:

От 00:00 часа на 24.02.2017 г.
До 24:00 часа на 23.02.2018 г.

Лимит на
отговорност:

Лимит на отговорност за едно събитие: 150 000 BGN
Общ лимит на отговорност за всички събития: 300 000 BGN

Самоучастие:

10% от всяка сума, но не по-малко от 2000лв.

Специални
договорености:

Териториален
обхват:

Република България

Приложимо
законодателство:

Българското законодателство

Застрахователна
премия:

300.00 BGN, (словом: триста лева),
Данък 2% по ЗДЗП: 6.00 BGN,
Общо дължима сума: 306.00 BGN, (словом: Триста и шест лева)

При разсрочено плащане /Дата на падеж и вноски/:

№	Дата на вноските	Размер на вноска	Данък 2%	Общо дължима сума
1.	07.02.2017 г.	150.00 BGN	3.00 BGN	153.00 BGN
2.	24.08.2017 г.	150.00 BGN	3.00 BGN	153.00 BGN
3.	20 г.	BGN	BGN	BGN
4.	20 г.	BGN	BGN	BGN

Съгласно чл. 202, ал. 1 и ал. 2 от Кодекса за застраховането при неплащане на която и да е
разсрочена вноска, полицата ще бъде прекратена, считано от 00:00 часа на 16-ия ден след
датата на падежа.

С подписа си върху тази полица Застрахованият:

1. Декларира, че му е предоставена информацията, предназначена за потребителя на застрахователната
услуга, предписана от Кодекса за застраховането.

2. Декларира, че при промяна на декларираните при сключването на полицата обстоятелства и данни, е
длъжен незабавно да уведоми за това "Дженерали Застраховане" АД.

3. Декларира, че е получил, запознат е и е съгласен с Общите условия по застраховката

4. Дава съгласието си "Дженерали Застраховане" АД да обработва личните данни, както и данните на
лицата, обявени в полицата, за нуждите и целите на тази застраховка и свързаните с нея дейности,
съгласно Закона за защита на личните данни.

Настоящата полица се издава в два еднакви екземпляра - по един за Застрахования и един за
Застрахователя.

Проверил идентификацията на

клиента по списъка на ЗМИП,

Застраховател: ЕИК/БУЛСТАТ/ЕГН: 030269049

Подпис и печат

Застраховател: ЕИК/БУЛСТАТ/ЕГН: 030269049

Застрахован / Застраховач:

Именното поле

Подпис





КАМАРА НА АРХИТЕКТИТЕ В БЪЛГАРИЯ

УДОСТОВЕРЕНИЕ

за пълна проектантска правоспособност
съгласно чл.230, ал.3 и ал.4 от ЗУТ по устройствено
планиране и инвестиционно проектиране
(без общини Каолиново и Венец)

архитект
Яна Светлозарова Рафаилова

регистрационен номер 04508

валидност: 01/01/2017 – 31/12/2017

ПЪЛНА ПРОЕКТАНТСКА ПРАВОСПОСОБНОСТ	
	арх. ЯНА СВЕТОЗАРОВА РАФАИЛОВА
	Per. №: 04508
дата.....	подпис.....

място за личен печат и подпис

Председател на КР
арх. Мартин Христов

Председател на УС
арх. Борислав Игнатов

Архитектите с пълна проектантска правоспособност, вписани в регистъра на Камарата на архитектите в България, в съответствие с придобитата проектантска квалификация могат да предоставят проектантски услуги в областта на устройственото планиране и инвестиционното проектиране без ограничения по вид и размер, да доизвършат участие в инженеринг на строежи и да упражняват контрол по изпълнението на проектите им. (чл.7, ал.7, изр.1 от ЗКАИП)
Архитектите с пълна проектантска правоспособност, към гореописаните проекти могат да изработват и "Генерален план", "Интериор и дизайн", "Благоустройство", "Пожарна безопасност", "План за безопасност и здраве", "Енергийна ефективност", "План за управление на строителните отпадъци" и други в съответствие с придобитата им професионална квалификация.



КАМАРА НА АРХИТЕКТИТЕ В БЪЛГАРИЯ



УДОСТОВЕРЕНИЕ

за пълна проектантска правоспособност

архитект

Ина Антонова Шекерова

регистрационен номер 05163

валидност: 01/01/2017 – 31/12/2017

Председател на КР
арх. Мартин Христов

Председател на УС
арх. Борислав Игнатов

място за личен печат и подпис

Архитектите с пълна проектантска правоспособност, вписани в регистъра на Камарата на архитектите в България, в съответствие с придобитата проектантска квалификация могат да предоставят проектантски услуги в областта на устройственото планиране и инвестиционното проектиране без ограничения по вид и размер, да договарят участие в инженеринг на строежи и да упражняват контрол по изпълнението на проектите им. (чл.7, ал.7, изр.1 от ЗКАИП)

Архитектите с пълна проектантска правоспособност, към гореописаните проекти могат да изработват и „Генерален план“, „Интериор и дизайн“, „Благоустройство“, „Пожарна безопасност“, „План за безопасност и здраве“, „Енергийна ефективност“, „План за управление на строителните отпадъци“ и други в съответствие с придобитата им професионална квалификация.

ВЪЗЛОЖИТЕЛ: ОБЩИНА ХИТРИНО

ИЗПЪЛНИТЕЛ: „ИНВЕСТИЦИОННО ПРОЕКТИРАНЕ“ ЕООД



ОБЕКТ: „Реконструкция, възстановяване, оборудване и внедряване на мерки за енергийна ефективност на сграда на общинска администрация с.Хитрино“

ЧАСТ: АРХ

ФАЗА: ТЕХНИЧЕСКИ ПРОЕКТ

ОБЯСНИТЕЛНА ЗАПИСКА



Акт за общинска собственост – №0330 от 03.02.2003г., вписан акт №115 том XIII вх. рег. №4882 от 08.07.2005г.

Категория – IV /четвърта/, съгласно чл.137, ал.1 т.4 буква „б“ от ЗУТ и чл.8 ал.2 т.3 от Наредба №1/ ДВ бр.72/ 30.07.2003 г.за номенклатурата на видовете строежи.

Настоящия проект е изработен по желание на възложителя, с цел основен ремонт на съществуваща сграда на Общинска администрация – с. Хитрино. Инвестиционния проект е изготвен във фаза технически проект, въз основа на скица с виза от главния архитект на Община Хитрино от 23.03.2017г.

Извършено е подробно архитектурно заснемане. Сградата предмет на разработката е разположена в урбанизираната територията на село Хитрино, община Хитрино. В УПИ III кв.6, общински народен съвет, БКП, ресторант и аптека, в централната част на населеното място. Сградата, предмет на разработката е строена през 60-те, 70-те години на XX век. Сградата функционира като сграда на общинската администрация - общинска публична собственост.



Целта на проекта е да се възстановят и подобрят административните услуги, чрез подобряване достъпа и нивото на обществените услуги за жителите на с.Хитрино. Това ще способства за постигането на устойчиво и балансирано териториално развитие, създаването на устойчив жизнен стандарт и повишаване конкурентоспособността на региона. Преимуществено за община Хитрино е инвестирайки в създаването на привлекателна среда, да допринесе за подобряване начина на живот на населението си, чрез осигуряване на подходящи условия за предоставяне на услуги и т.н.

Основна цел на инвестиционното намерение на община Хитрино е да бъде реконструирана, обновена, оборудване и внедряване на мерки за енергийна ефективност на сграда на общинска администрация с.Хитрино.



Предвижда се основен ремонт и въвеждане на мерки за енергийна ефективност на сграда на общинска администрация – с. Хитрино. По-голямата част от помещенията запазват предназначението си, като се предвижда вътрешен ремонт, чрез измазване и боядисване на стените, подмяна на настилки и полагане на нов окачен таван. В ниското тяло на сградата, в югоизточната част, съществуващата зала се преустройва в три кабинета. Съществуващото преддверие – обслужване на клиенти – ГРАО се измества в задната северна стая, а в преддверието се обособява стълба за достъп до второто ниво – топла връзка. В сутерена на сградата също се предвижда освежаване и ремонт на помещенията, чрез полагане на латекс по стени и тавани и подмяна на настилка, а на места полагане на нова такава. Ремонта засяга помещения, които са собственост на Община Хитрино, останалите помещения не са предмет на проекта. На второ ниво над ниското тяло се предвижда изграждане на топла връзка между двете сгради – общинска администрация и младежки културен център.



Връзката се осъществява като се премахват санитарните възли на ниво – втори етаж и се оформя подход в близост до стълбищната клетка. На третия и четвъртия етаж от сградата на общинска администрация се предвижда вътрешен ремонт на помещенията.

Предвижда се полагане на гранитогрес в помещенията – кабинети и коридори, както и в санитарните помещения, по стените – латекс, а таваните – окачени от гипсокартон, в санитарните възли – по стените фаянс.

Предвидено е металното стълбище да стига от първото до нивото на топлата връзка. Предвижда се подмяна на покривната конструкция на ниското тяло, като се полага метална конструкция, с ферми и рамки, които носят – прохода – топла връзка.

Предвижда се полагане на вентилируема, окачена фасада – с плоскости еталбонд в цвят RAL 7043, както и на места, с HPL плоскости в цвят тъмен орех, съобразно приложената графична част. Предвижда се полагане на топлоизолация по изчисление в пространството между стената и облицовката, подробно описана в част: енергийна ефективност на техническия инвестиционен проект. Дограмата на сградата е подменена и е PVC, в цвят – тъмен орех.

Технико – икономически показатели:

Бруто площ на УПИ III - 3460 м²

ЗП /общинска администр./ - 605 м²;

РЗП /общинска администр./ - 1644 м²;

ЗП /млад. център/ - 540 м²;

РЗП /млад. център/ - 1080 м²;

ЗП /други/ - 319 м²;

РЗП /други/ - 319 м²;

ЗП /общо/ - 1464 м²;

РЗП /общо/ - 3043 м²;
Плътност на застрояване – 42%;
Кинт – 0,9;
Процент на озеленяване – 30%;

ПЪЛНА ПРОЕКТАНТСКА ПРАВОСПОСОБНОСТ

арх. ЯНА
СВЕТЛОЗАРОВА РАФАЙЛОВА
Per. №: 01308

Съставил:
/арх. Я. Рафайлова/

арх. И. И. ШЕКЕРОВА
Per. №: 05163

Съставил:
/арх. И. Шекерова/

Съгласували:

Конструкции, ПБЗ -
/инж. Р. Русев/
Геодезия и ВП -
/инж. Диян Златев/
Електро -
/инж. Кинчо Маринов/
ВиК -
/инж. В. Коянков/
ОВ, ЕЕ -
/инж. Е. Станчева/
Пожарна безопасност -
/инж. Пл. Димитров/
Паркоустр. и благоустр.
/арх. И. Стойнева/

ОДОБРИТЕЛНО СЪГЛАСИЕ

И. АК-000391/21.06.2017 г.


инж. по част
дата подпис
/инж. И. Шекерова/

ОБЩИНА – ХИТРИНО
УСТРОЙСТВО НА ТЕРИТОРИЯТА
ОДОБРЯВАМ/СЪГЛАСУВАМ/

Съгласно корекциите с цвят
и решение на ОБЕСУТ по протокол № 200 г.

Гл.архитект. 22. 06. 2017
Гр.Шумен 200 г.

АРХ. С. СЛАВОВА

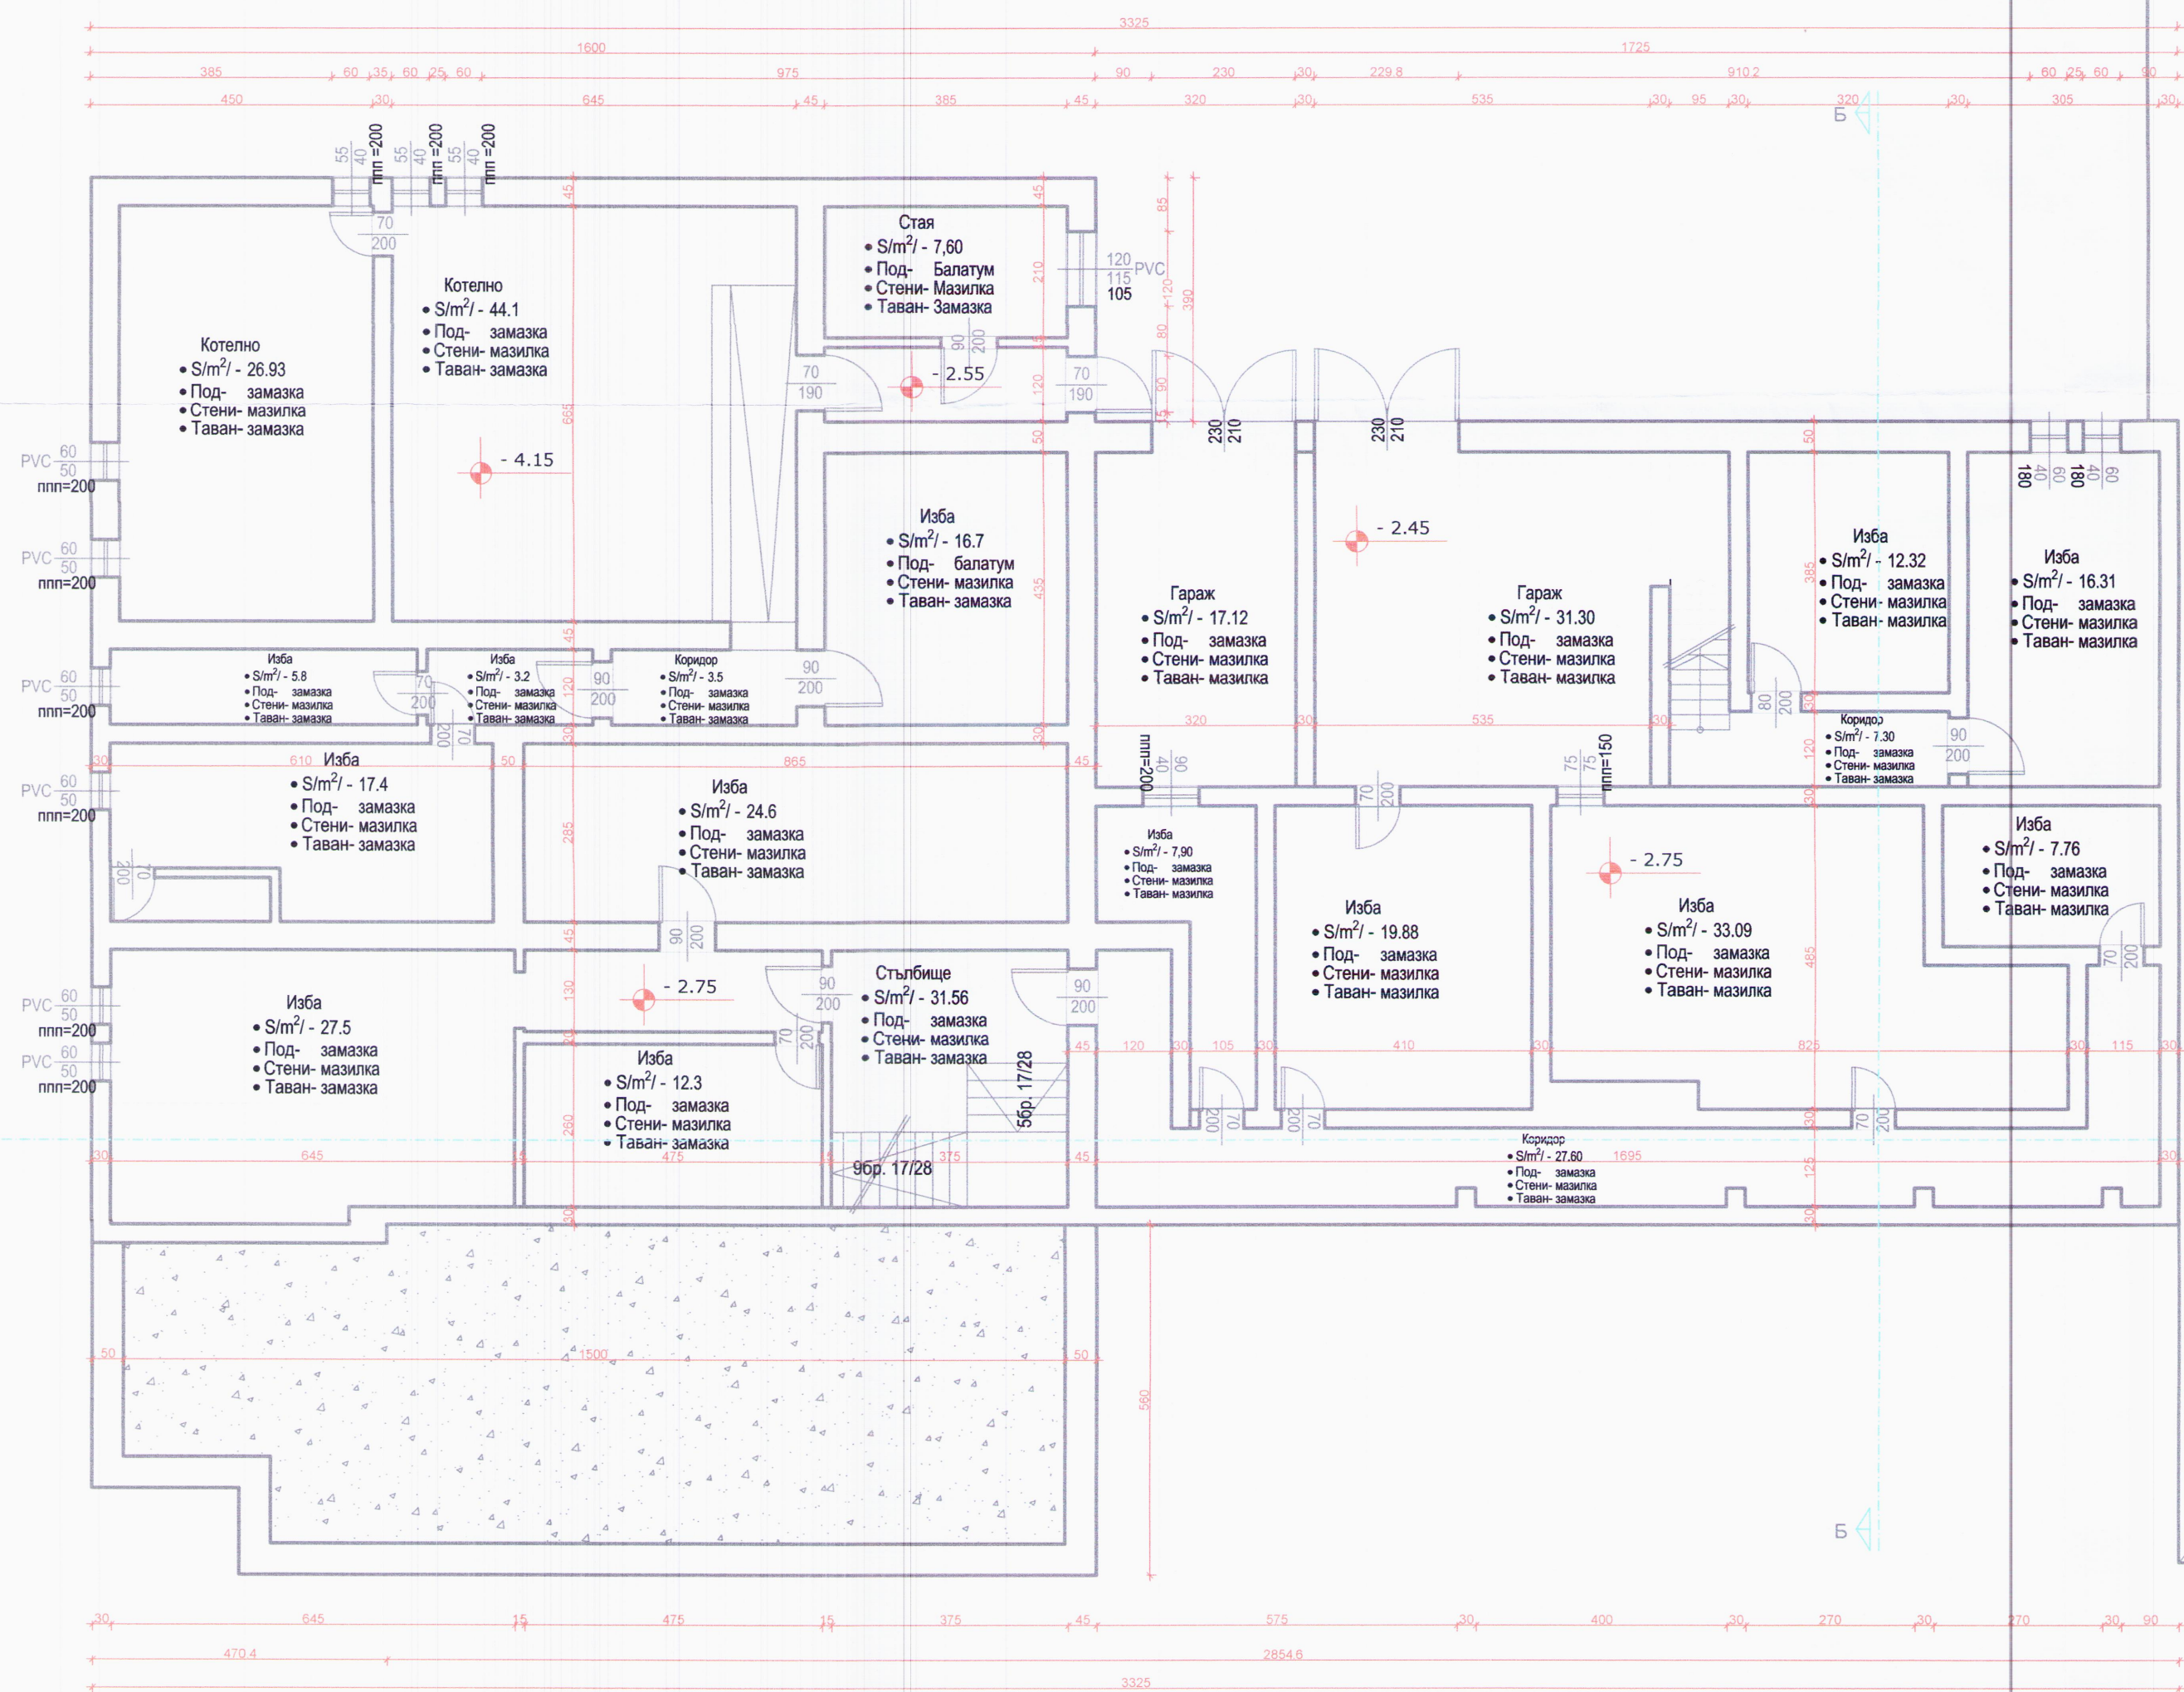

СЪЩЕСТВУВАЩА СГРАДА,
ПРЕДМЕТ НА ДРУГ ПРОЕКТ


Съгласували:

Част:	Проектант:	Подпис:
Архитектура	арх. Яна Рафаилова	
Конструкции, ПБЗ	арх. Ина Шекерова	
Геодезия и ВП, ПУСО	инж. Радослав Русев	
Вик	инж. Вихрен Коянков	
Електро	инж. Кинчо Маринов	
ЕЕ/ОВ	инж. Елена Станчева	
ПБ/ПТИ	инж. Пламен Димитров	
Паркоустр. и благоустр.	ланд. арх. Ир. Стойнева	

ЗАСЧЕМАНЕ

<p>ИНВЕСТИЦИОННО ПРОЕКТИРАНЕ ЕООД</p> <p>ОБЕКТ: „Реконструкция, възстановяване, оборудване и внедряване на мерки за енергийна ефективност на сграда на общинска администрация с.Хитрино“</p>	
ВЪЗЛОЖИТЕЛ: ОБЩИНА ХИТРИНО	
ЧЕРТЕЖ: РАЗПРЕДЕЛЕНИЕ КОТА -2.75 - СУТЕРЕН	
ЧАСТ: Архитектура	Подпис: ФАЗА : ТП
Проектант: арх. Ина Шекерова	Година : 2017 г.
арх. Яна Рафаилова	Машаб : 1:100
Управител: инж. Диян Златев	Чертеж : № 02/23

ОБЩИНА -Хитрино
УСТРОЙСТВО НА ТЕРИТОРИЯТА
ОДОБРЯВАМ/СЪГЛАСУВАМ/
Съгласно корекциите с _____цвят
и решение на ОБЕСУТ по протокол № _____200г.
Гл.архитект: Арх. С. Славов 22.06.2017
Арх. С. Славов

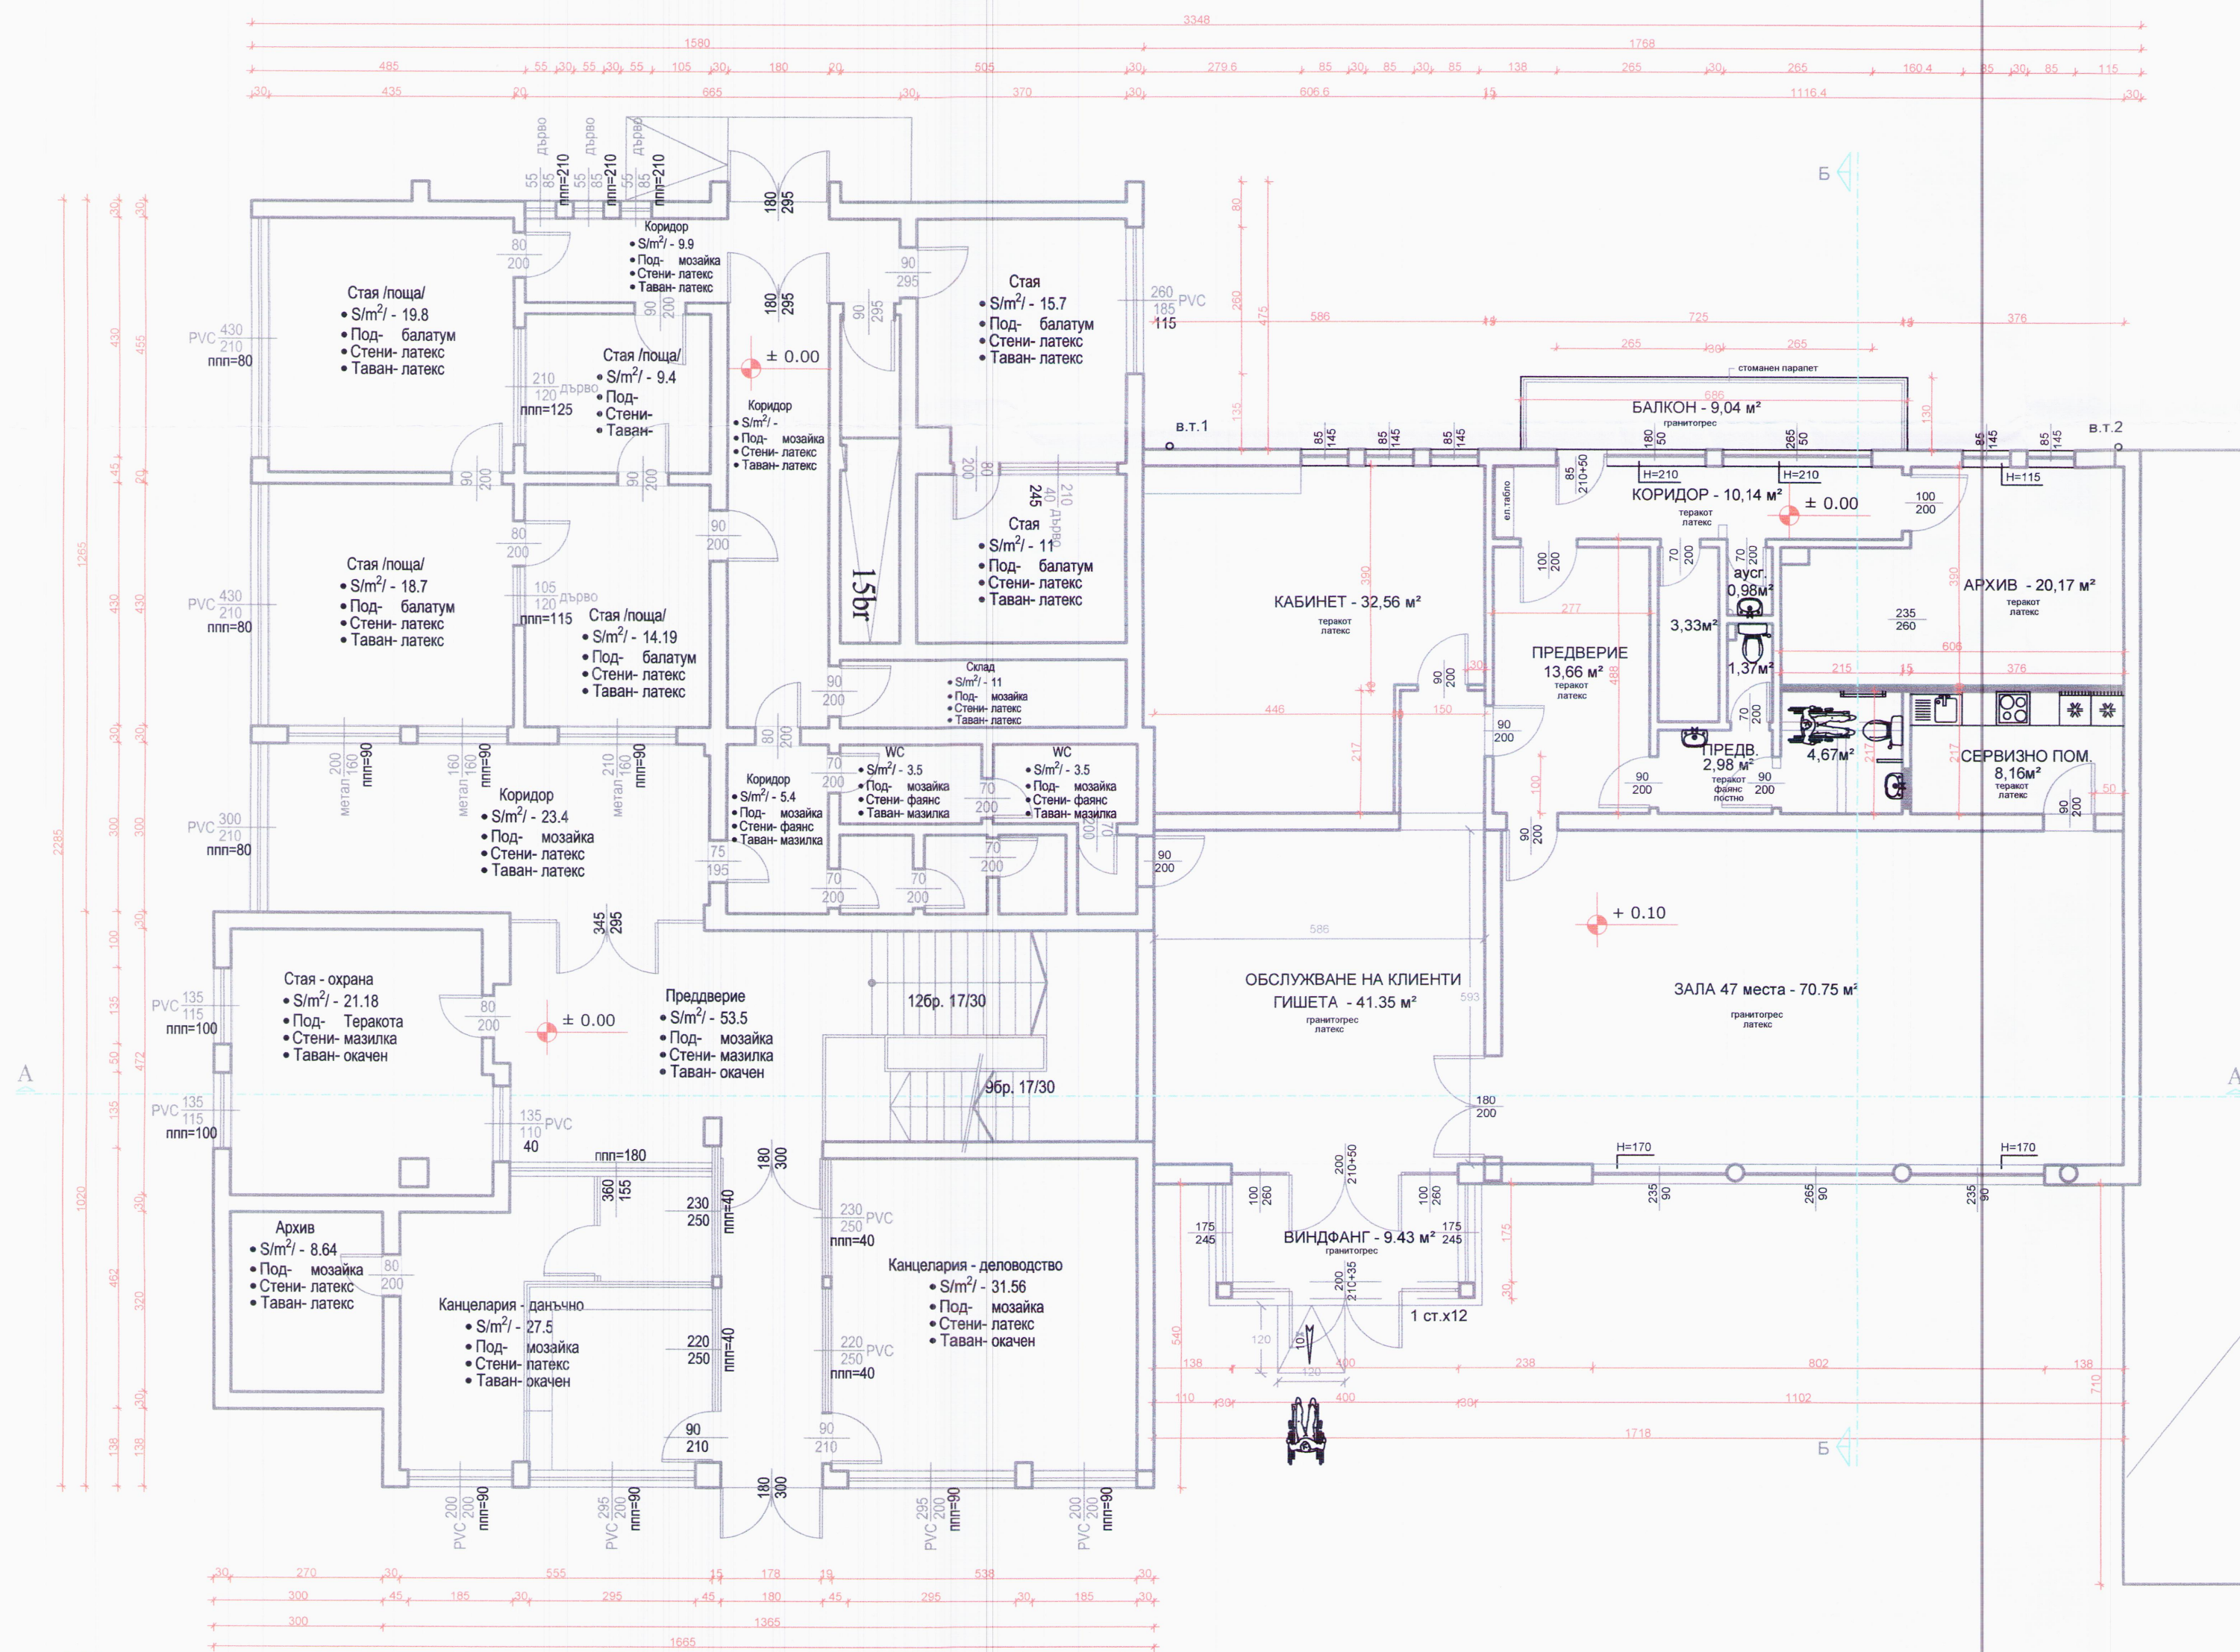


ЗП /общинска администрация/ - 605 м²
РЗП /общинска администрация/ - 1583 м²

Съгласували:

Част:	Проектант:	Подпис:
Архитектура	арх. Яна Рафаилова	
Конструкции, ПБЗ	арх. Ина Шекурова	
Геодезия и ВП, ПУСО	инж. Радослав Русев	
Вик	инж. Вихрен Коянков	
Електро	инж. Кинчо Маринов	
ЕЕ/ОВ	инж. Елена Станчева	
ПБ/ПМ	инж. Пламен Димитров	
Паркоустр. и благоустр.	ланд.арх. Ир.Стойнева	

ЗАСЧЕМАНЕ

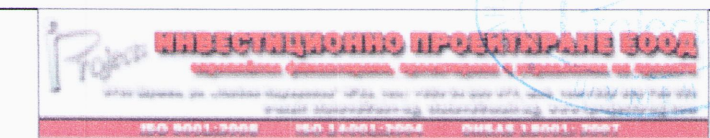


ОБЕКТ: „Реконструкция, възстановяване, оборудване и внедряване на мерки за енергийна ефективност на сграда на общинска администрация с.Хитрино“

ВЪЗЛОЖИТЕЛ: ОБЩИНА ХИТРИНО

ЧЕРТЕЖ: РАЗПРЕДЕЛЕНИЕ КОТА ±0.00 - ПЪРВИ ЕТАЖ

ЧАСТ: Архитектура	Подпис:	ФАЗА: ТП
Проектант:	арх. Ина Шекурова	Година: 2017 г.
	арх. Яна Рафаилова	Мащаб: 1:100
Управител:	инж. Диян Златев	Чертеж: № 03/23

ОБЩИНА -Хитрино
УСТРОЙСТВО НА ТЕРИТОРИЯТА
ОДОБРЯВАМ/СЪГЛАСУВАМ/
Съгласно корекциите с _____ цялост
и решение на ОБЕСУТ по протокол № _____ 200...г.
Гл.архитект: 27. 06. 2017
гр.Шумен 200...г.
АРХ. С. Стамболир

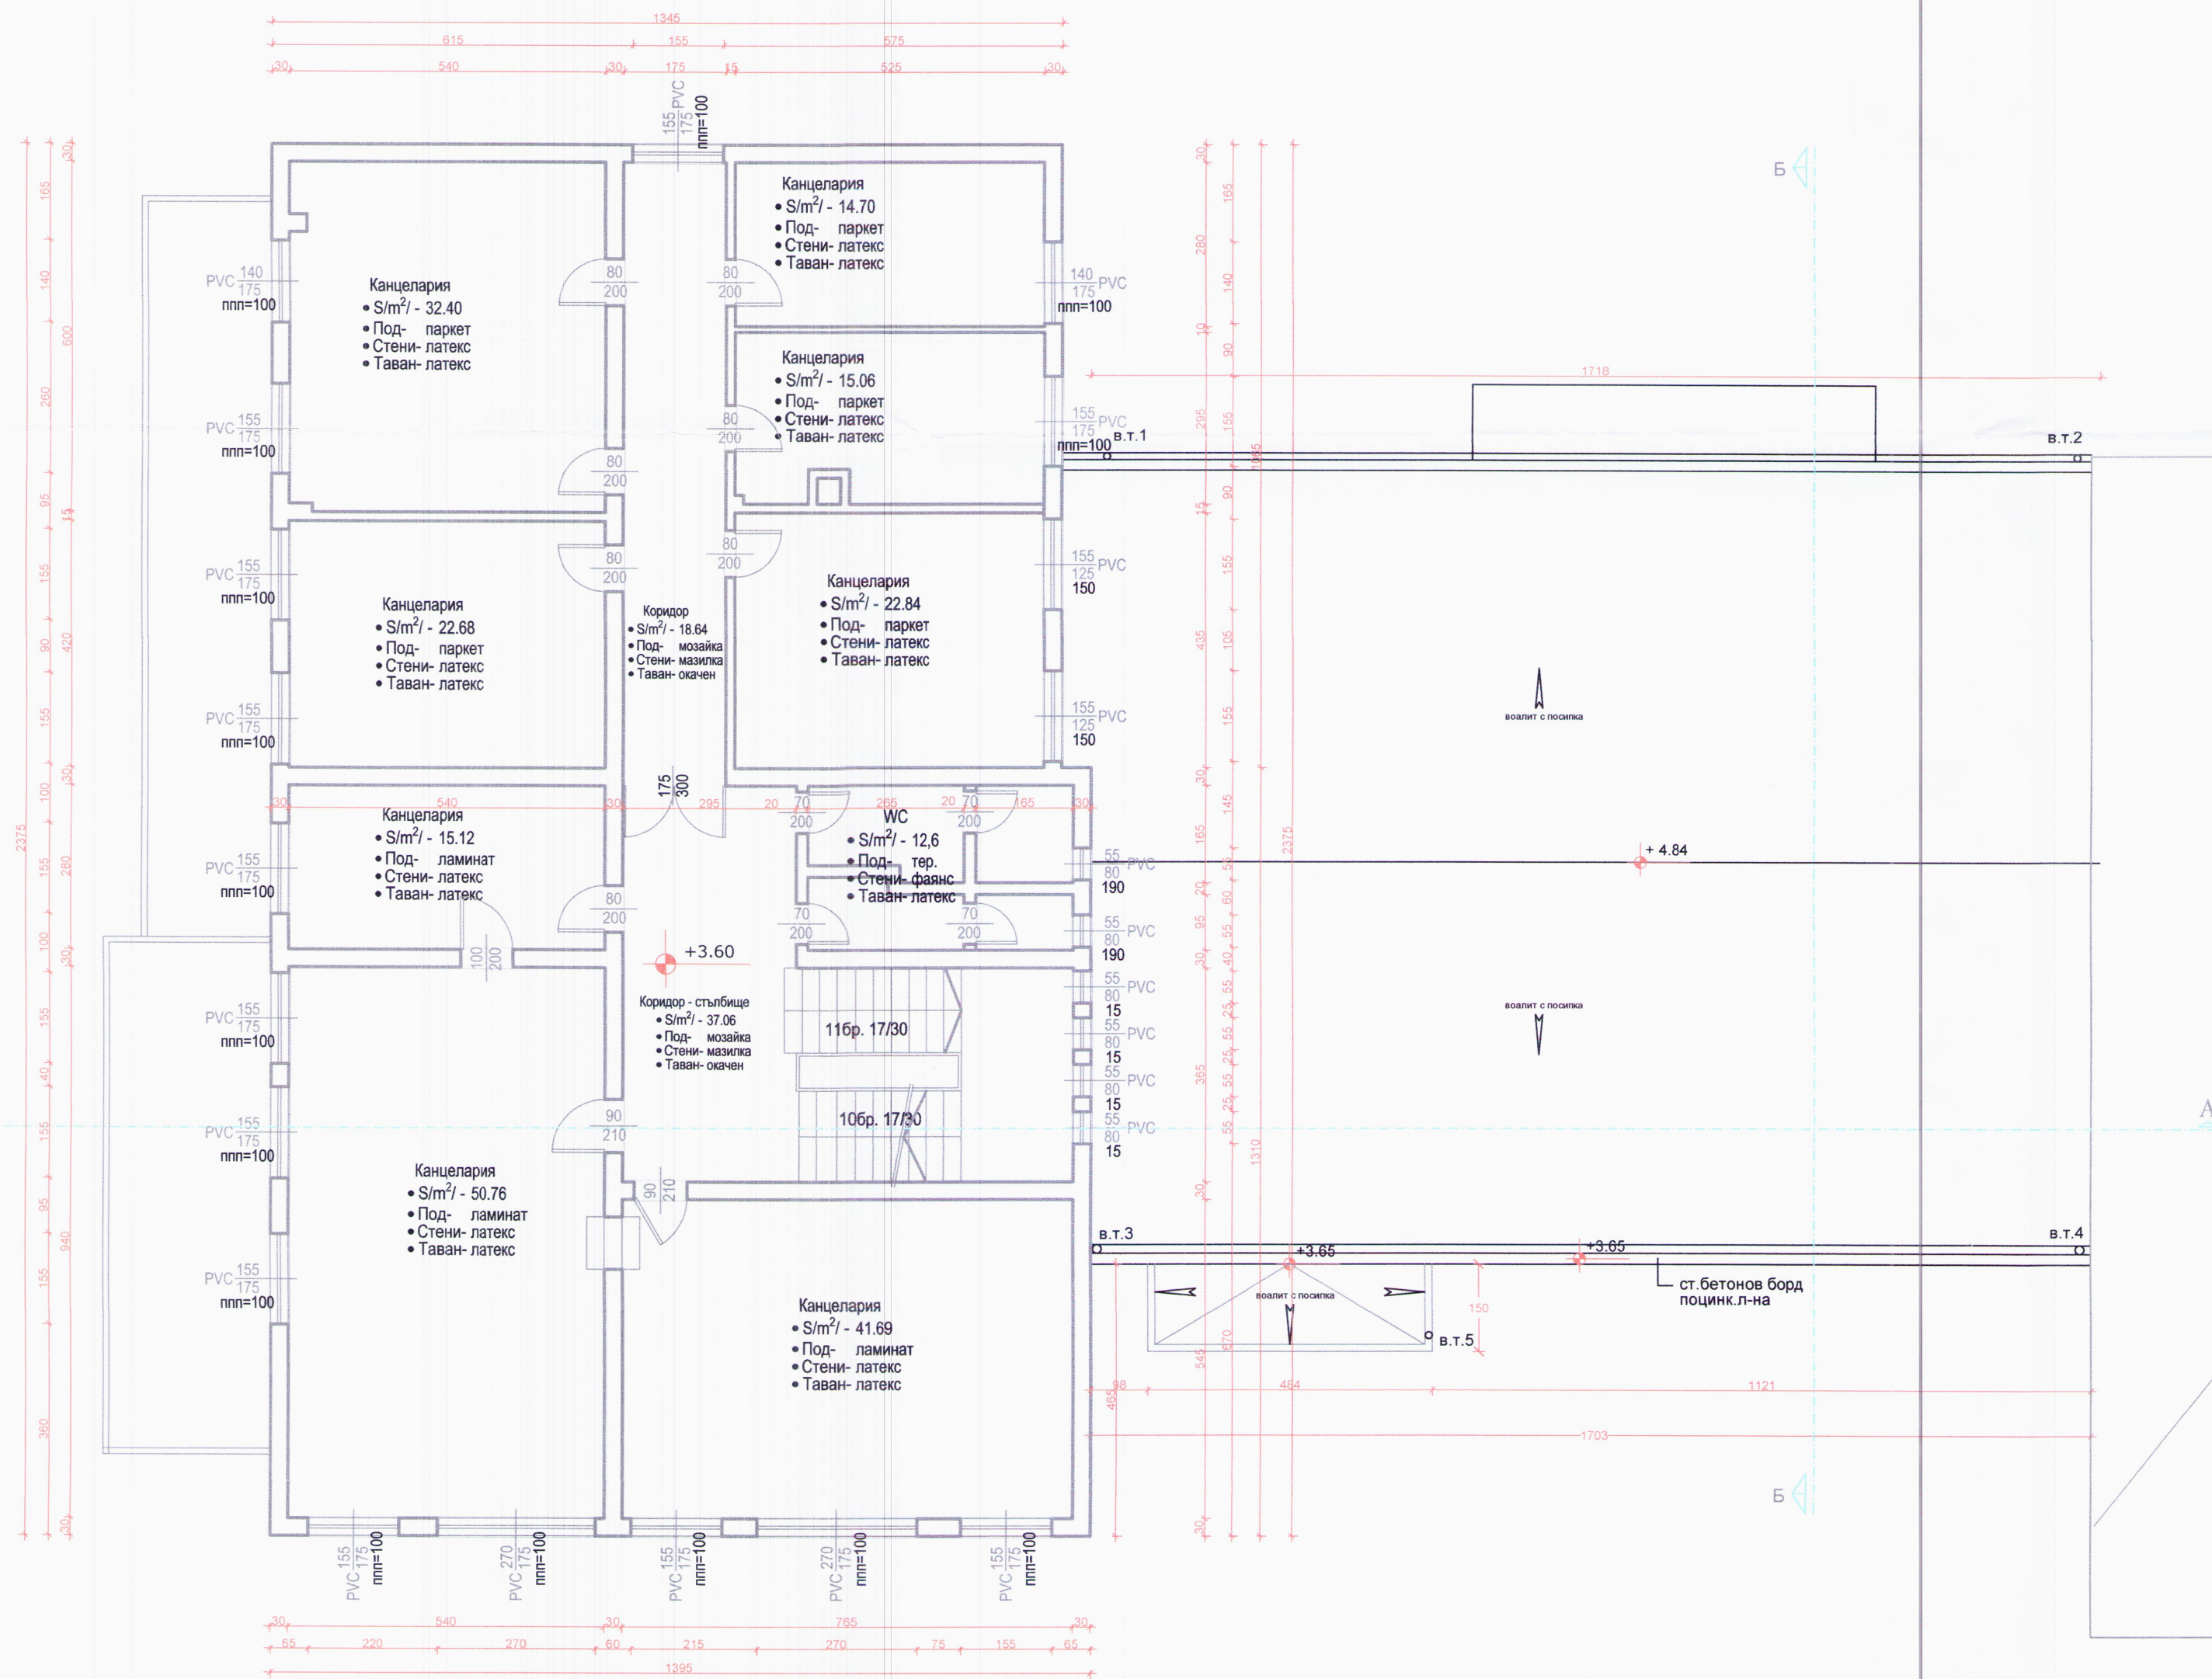

СЪЩЕСТВУВАЩА СГРАДА
ПРЕДМЕТ НА ДРУГ ПРОЕКТ

ПЪРВА ПРОЕКТАНТСКА ПРАВОМОЩНОСТ

СВЕТЛОЗАРОВА РАФАИЛОВА


Рек. № 04/17

ЗП - 326 м²

Съгласували:

Част:	Проектант:	Подпис:
Архитектура	арх. Яна Рафаилова	
Конструкции, ПБЗ	арх. Ина Шекерова	
Геодезия и ВП, ПУСО	инж. Радослав Русев	
ВиК	инж. Вихрен Коянков	
Електро	инж. Кинчо Маринов	
ЕЕ/ОВ	инж. Елена Станчева	
ПБЗ/ПН	инж. Пламен Димитров	
Паркоустр. и благоустр.	ланд. арх. Ир. Стойнева	

ЗАСЧЕМАНЕ

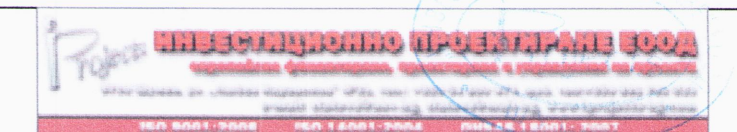

ОБЕКТ: „Реконструкция, възстановяване, оборудване и внедряване на мерки за енергийна ефективност на сграда на общинска администрация с.Хитрино“

ВЪЗЛОЖИТЕЛ: ОБЩИНА ХИТРИНО			
ЧЕРТЕЖ: РАЗПРЕДЕЛЕНИЕ КОТА +3.60 - ВТОРИ ЕТАЖ			
ЧАСТ: Архитектура		Подпис: ФАЗА : ТП	
Проектант:	арх. Ина Шекерова	Година : 2017 г.	
	арх. Яна Рафаилова	Масщаб : 1:100	
Управител:	инж. Диян Златев	Чертеж : № 04/23	

ОБЩИНА -Хитрино

УСТРОЙСТВО НА ТЕРИТОРИЯТА


ОДОБРЯВАМ/СЪГЛАСУВАМ/

Съгласно корекциите с _____

и решение на ОБСХУТ по протокол № _____ 200__г.

Гл.архитект: С.С. Славов 22.06.2017

гр.Шумен 200__г.

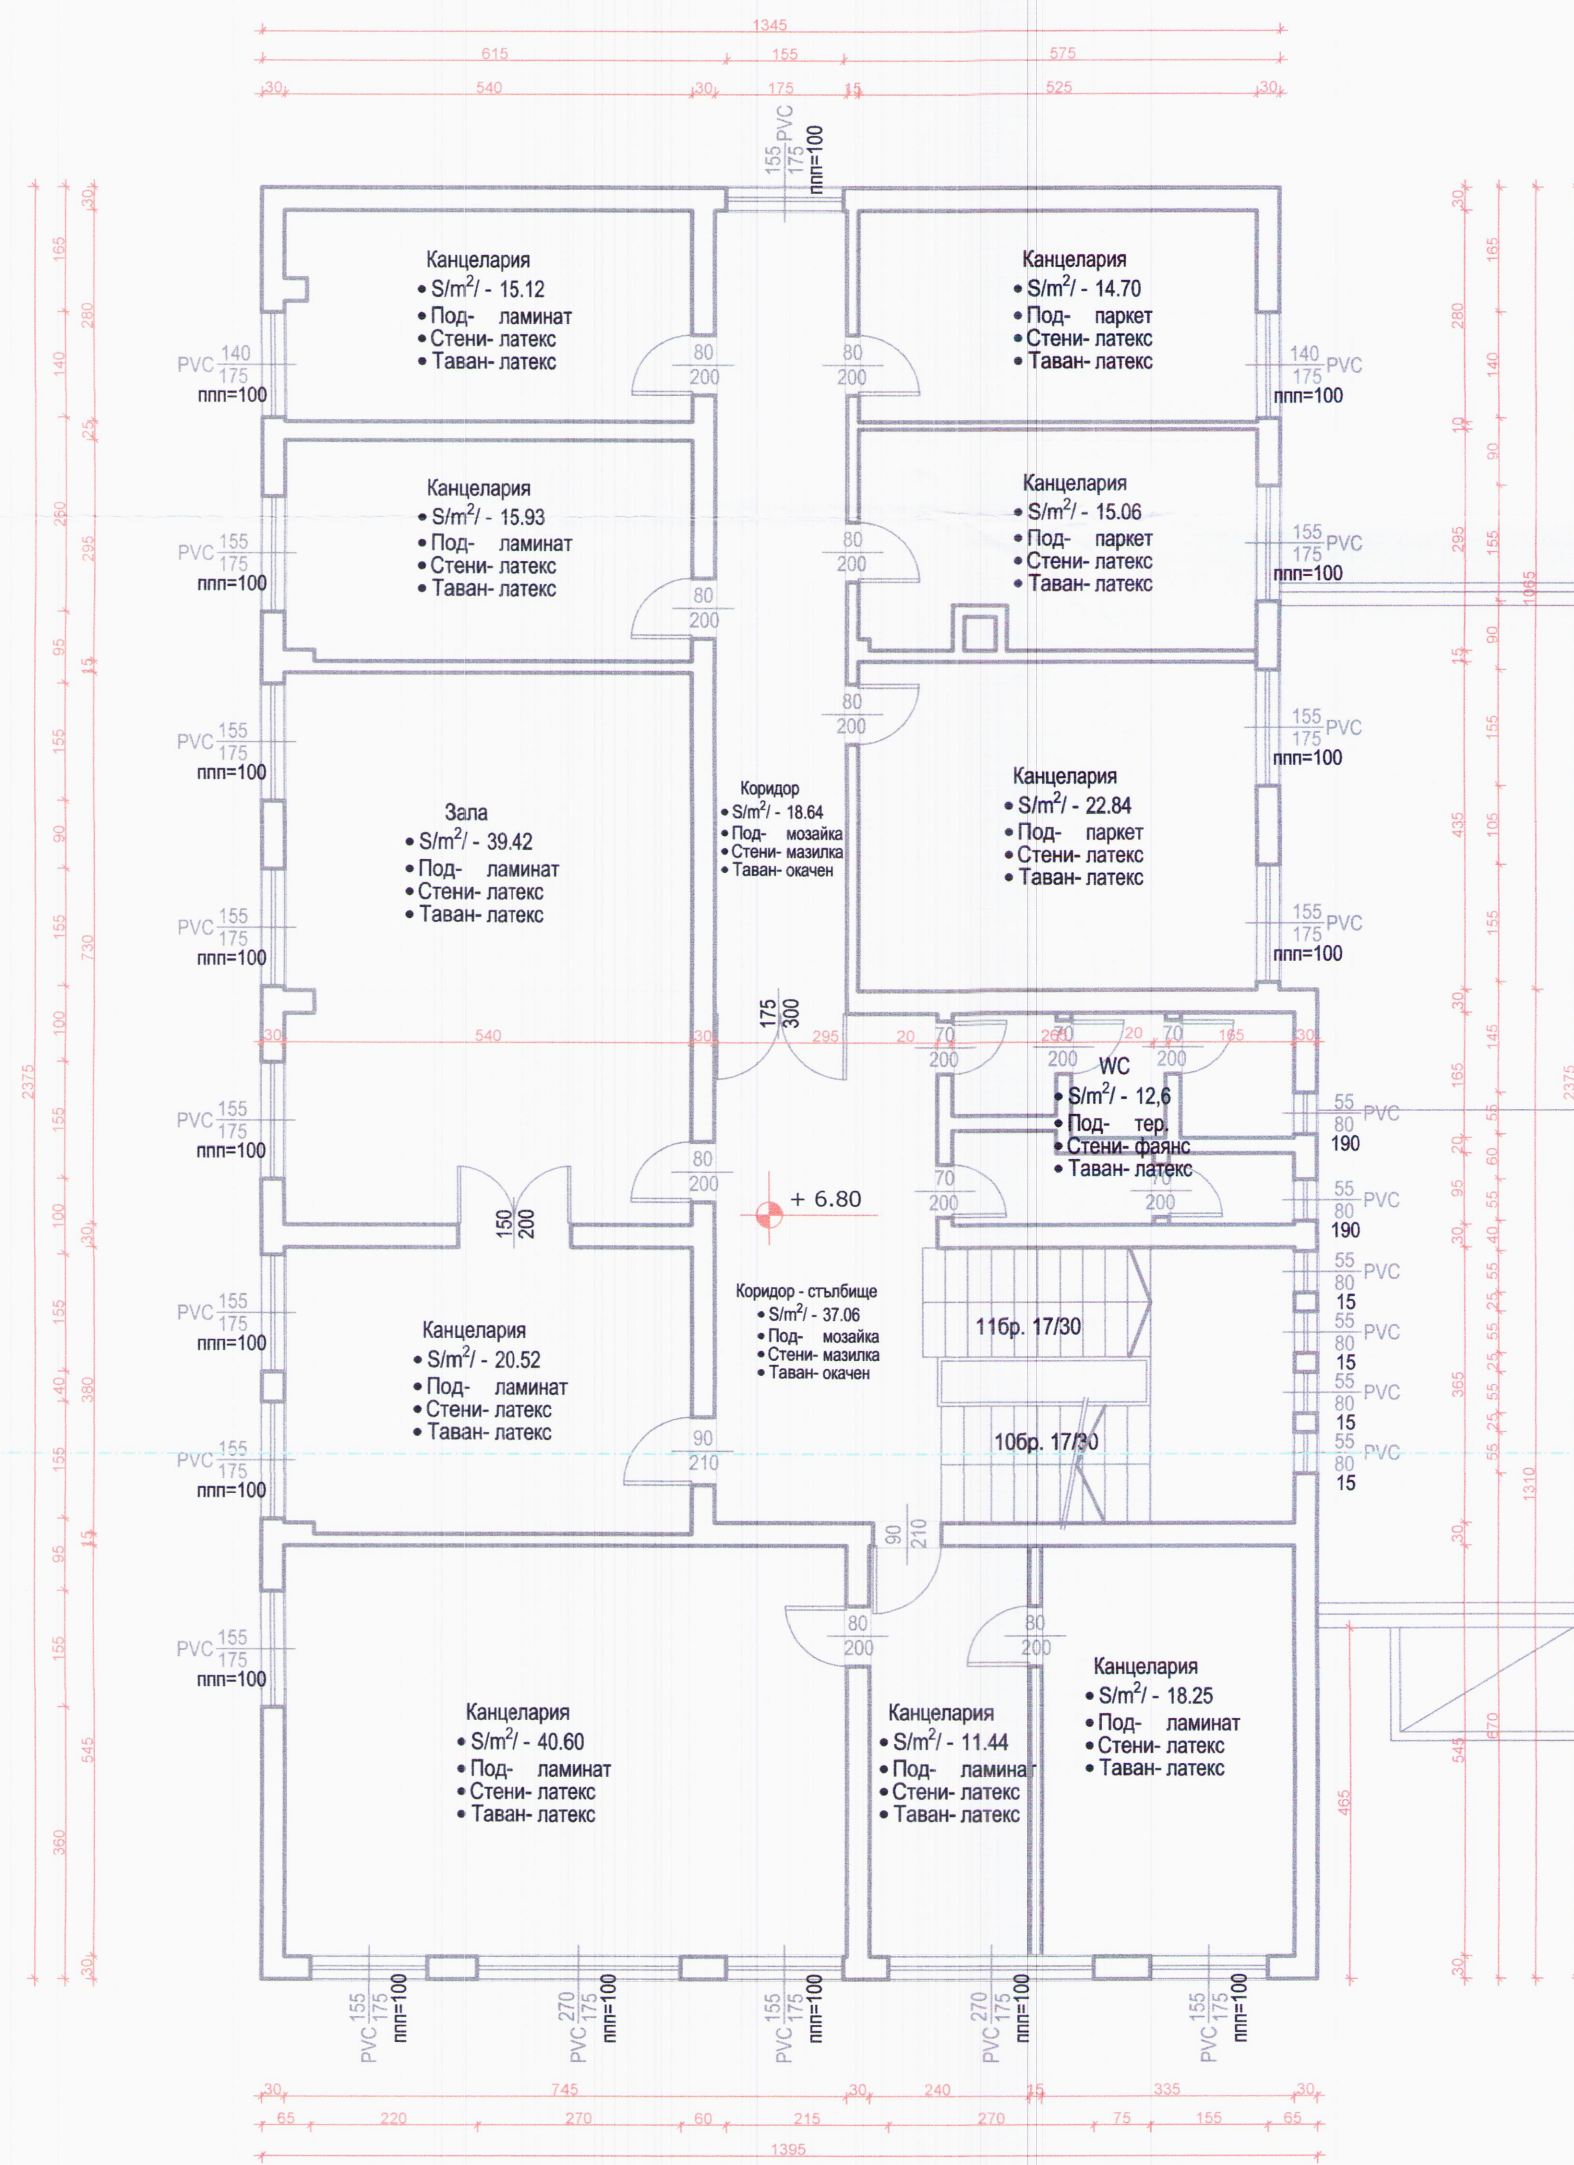


СЪЩЕСТВУВАЩА СГРАДА
ПРЕДМЕТ НА ДРУГ ПРОЕКТ

ЗП - 326 м²

Съгласували:

Част:	Проектант:	Подпис:
Архитектура	арх. Яна Рафаилова	
	арх. Ина Шекерова	
Конструкции, ПБЗ	инж. Радослав Русев	
Геодезия и ВП, ПУСО	инж. Диян Златев	
Вик	инж. Вихрен Коянков	
Електро	инж. Кинчо Маринов	
ЕЕ/ОВ	инж. Елена Станчева	
ПБ/П/П/П	инж. Пламен Димитров	
Паркоустр. и благоустр.	ланд. арх. Ир. Стойнева	

ЗАСЧЕМАНЕ

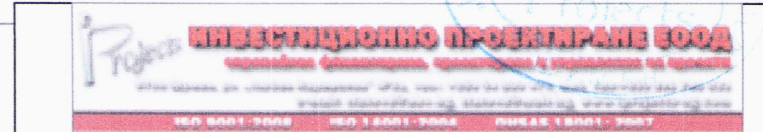


ОБЕКТ: „Реконструкция, възстановяване, оборудване и внедряване на мерки за енергийна ефективност на сграда на общинска администрация с.Хитрино“

ВЪЗЛОЖИТЕЛ: ОБЩИНА ХИТРИНО

ЧЕРТЕЖ: РАЗПРЕДЕЛЕНИЕ КОТА +6.80 - ТРЕТИ ЕТАЖ

ЧАСТ: Архитектура	Подпис:	ФАЗА : ТП
Проектант:	арх. Ина Шекерова	Година : 2017 г.
	арх. Яна Рафаилова	Масщаб : 1:100
Управител:	инж. Диян Златев	Чертеж : № 05/23

ОБЩИНА -Хитрино
УСТРОЙСТВО НА ТЕРИТОРИЯТА
ОДОБРЯВАМ/СЪГЛАСУВАМ/
Съгласно корекциите с _____ цяят
и решение на ОБЕСУТ по протокол № _____/200_г.
Гл.архитект: А.С. Славов 22.06.2017
Арх. С. Славов

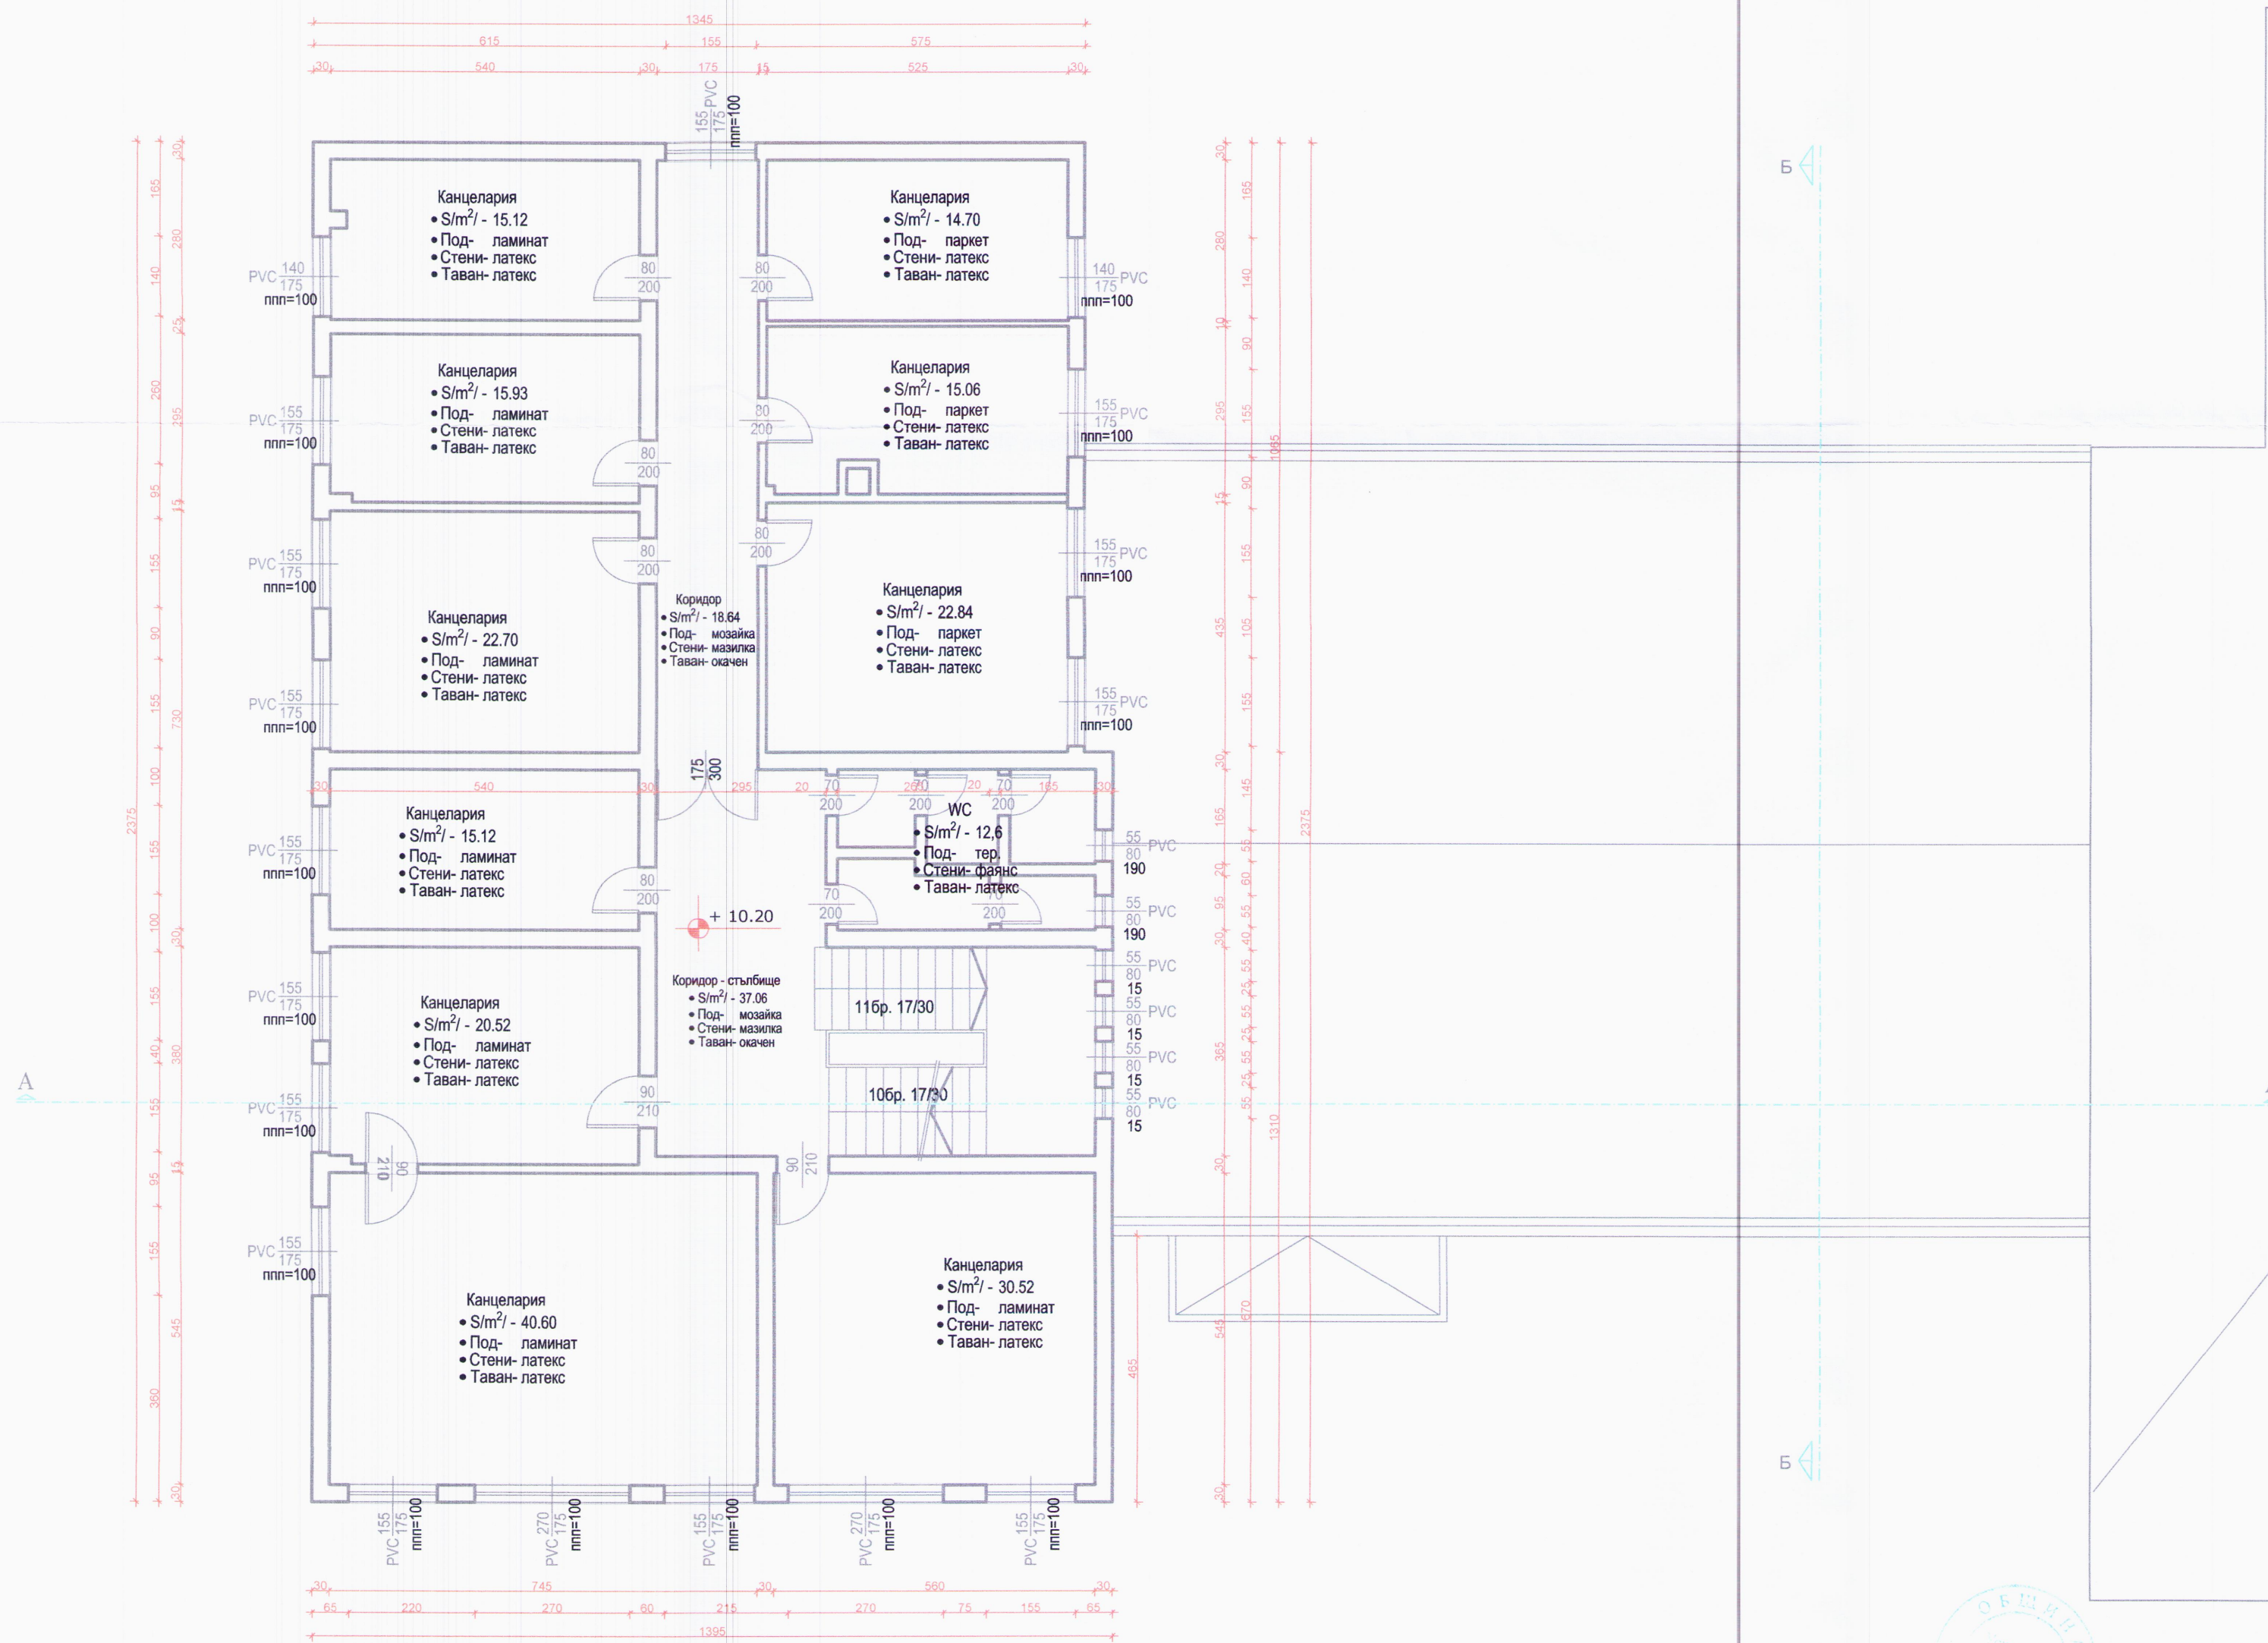

СЪЩЕСТВУВАЩА СТРАДА
ПРЕДМЕТ НА ДРУГ ПРОЕКТ



ЗП - 326 м²



Съгласували:

Част:	Проектант:	Подпис:
Архитектура	арх. Яна Рафаилова	
	арх. Ина Шекерова	
Конструкции, ПБЗ	инж. Радослав Русев	
Геодезия и ВП, ПУСО	инж. Диян Златев	
Вик	инж. Вихрен Коянков	
Електро	инж. Кинчо Маринов	
ЕЕ/ОВ	инж. Елена Станчева	
ПБ/ПТИИ	инж. Пламен Димитров	
Паркоустр. и благоустр.	ланд.арх. Ир. Стойнева	

ЗАСЧЕМАНЕ

ОБЩИНА - Хитрино
УСТРОЙСТВО НА ТЕРИТОРИЯТА
ОДОБРЯВАМ/СЪГЛАСУВАМ/
Съгласно корекциите с _____ ЦВАТ
и решение на ОБЕСУТ по протокол № _____ 200... г.
Гл.архитект: *Алб* 22.06
гр. Шумен
Арх. С. СМВОБ

ИНВЕСТИЦИОННО ПРОЕКТИРАНЕ ВООД			
ОБЕКТ: „Реконструкция, възстановяване, оборудване и внедряване на мерки за енергийна ефективност на сграда на общинска администрация с.Хитрино“			
ВЪЗЛОЖИТЕЛ: ОБЩИНА ХИТРИНО			
ЧЕРТЕЖ: РАЗПРЕДЕЛЕНИЕ КОТА +10.20 - ЧЕТВЪРТИ ЕТАЖ			
ЧАСТ: Архитектура		Подпис:	ФАЗА : ТП
Проектант:	арх. Ина Шекерова		Година : 2017 г.
	арх. Яна Рафаилова		Мащаб : 1:100
Управител:	инж. Диян Златев		Чертеж : № 06/23

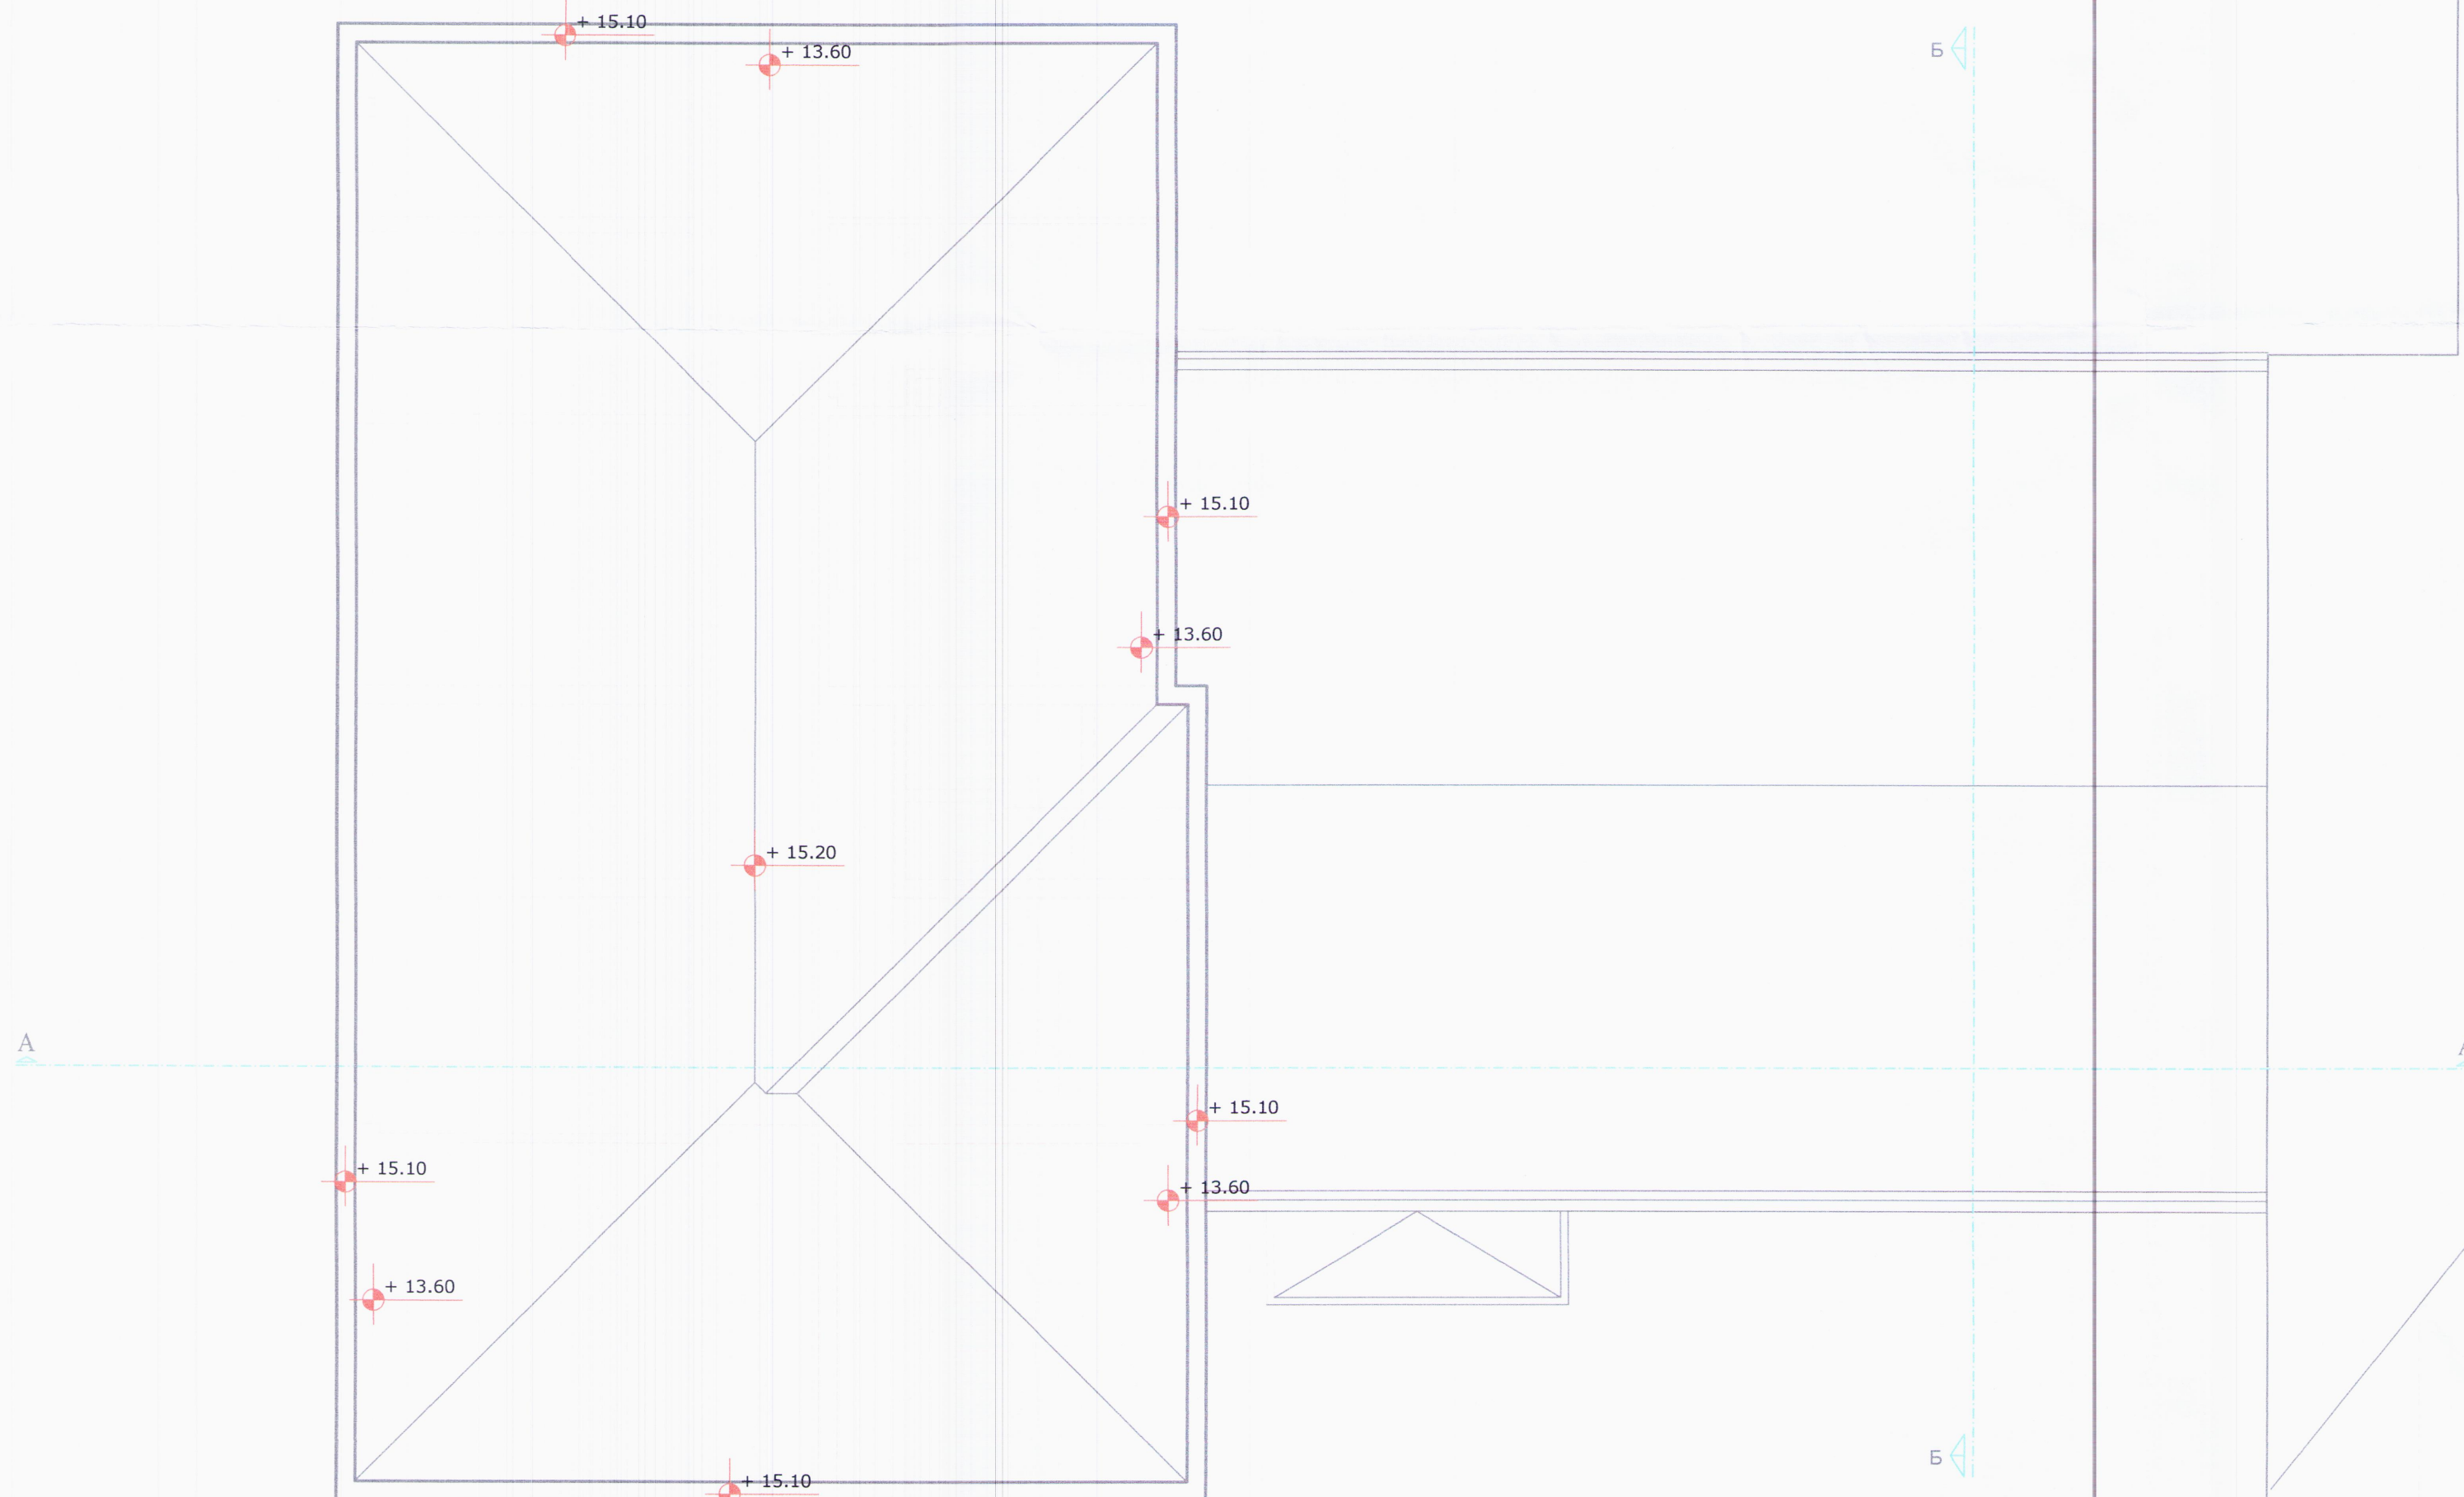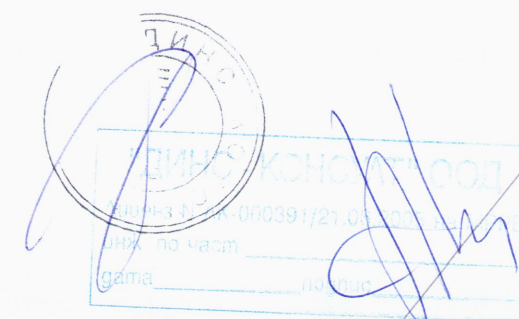


СЪЩЕСТВУВАЩА СГРАДА
ПРЕДМЕТ НА ДРУГ ПРОЕКТ



Съгласували:

Част:	Проектант:	Подпис:
Архитектура	арх. Яна Рафаилова	
	арх. Ина Шекерова	
Конструкции, ПБЗ	инж. Радослав Русев	
Геодезия и ВП, ПУСО	инж. Диян Златев	
Вик	инж. Вихрен Коянков	
Електро	инж. Кинчо Маринов	
ЕЕ/ОВ	инж. Елена Станчева	
ПБ/ТИИ	инж. Пламен Димитров	
Паркоустр. и благоустр.	ланд.арх. Ир.Стойнева	

ЗАСЧЕМАНЕ

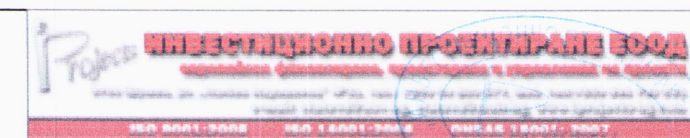


ОБЕКТ: „Реконструкция, възстановяване, оборудване и внедряване на мерки за енергийна ефективност на сграда на общинска администрация с.Хитрино“

ВЪЗЛОЖИТЕЛ: ОБЩИНА ХИТРИНО

ЧЕРТЕЖ: ПОКРИВНИ ЛИНИИ

ЧАСТ: Архитектура	Подпис:	ФАЗА : ТП
Проектант:	арх. Ина Шекерова	Година : 2017 г.
	арх. Яна Рафаилова	Мащаб : 1:100
Управител:	инж. Диян Златев	Чертеж : № 07/23

ОБЩИНА –Хитрино
УСТРОЙСТВО НА ТЕРИТОРИЯТА
ОДОБРЯВАМ/СЪГЛАСУВАМ/
Съгласно корекциите с _____цвят
и решение на ОБЕСУТ по протокол № _____/_____.200____г.
Гл.архитект: *А.Ш.* 17 06 2017
гр.Шумен
АРХ. С. СТОЙНОВ

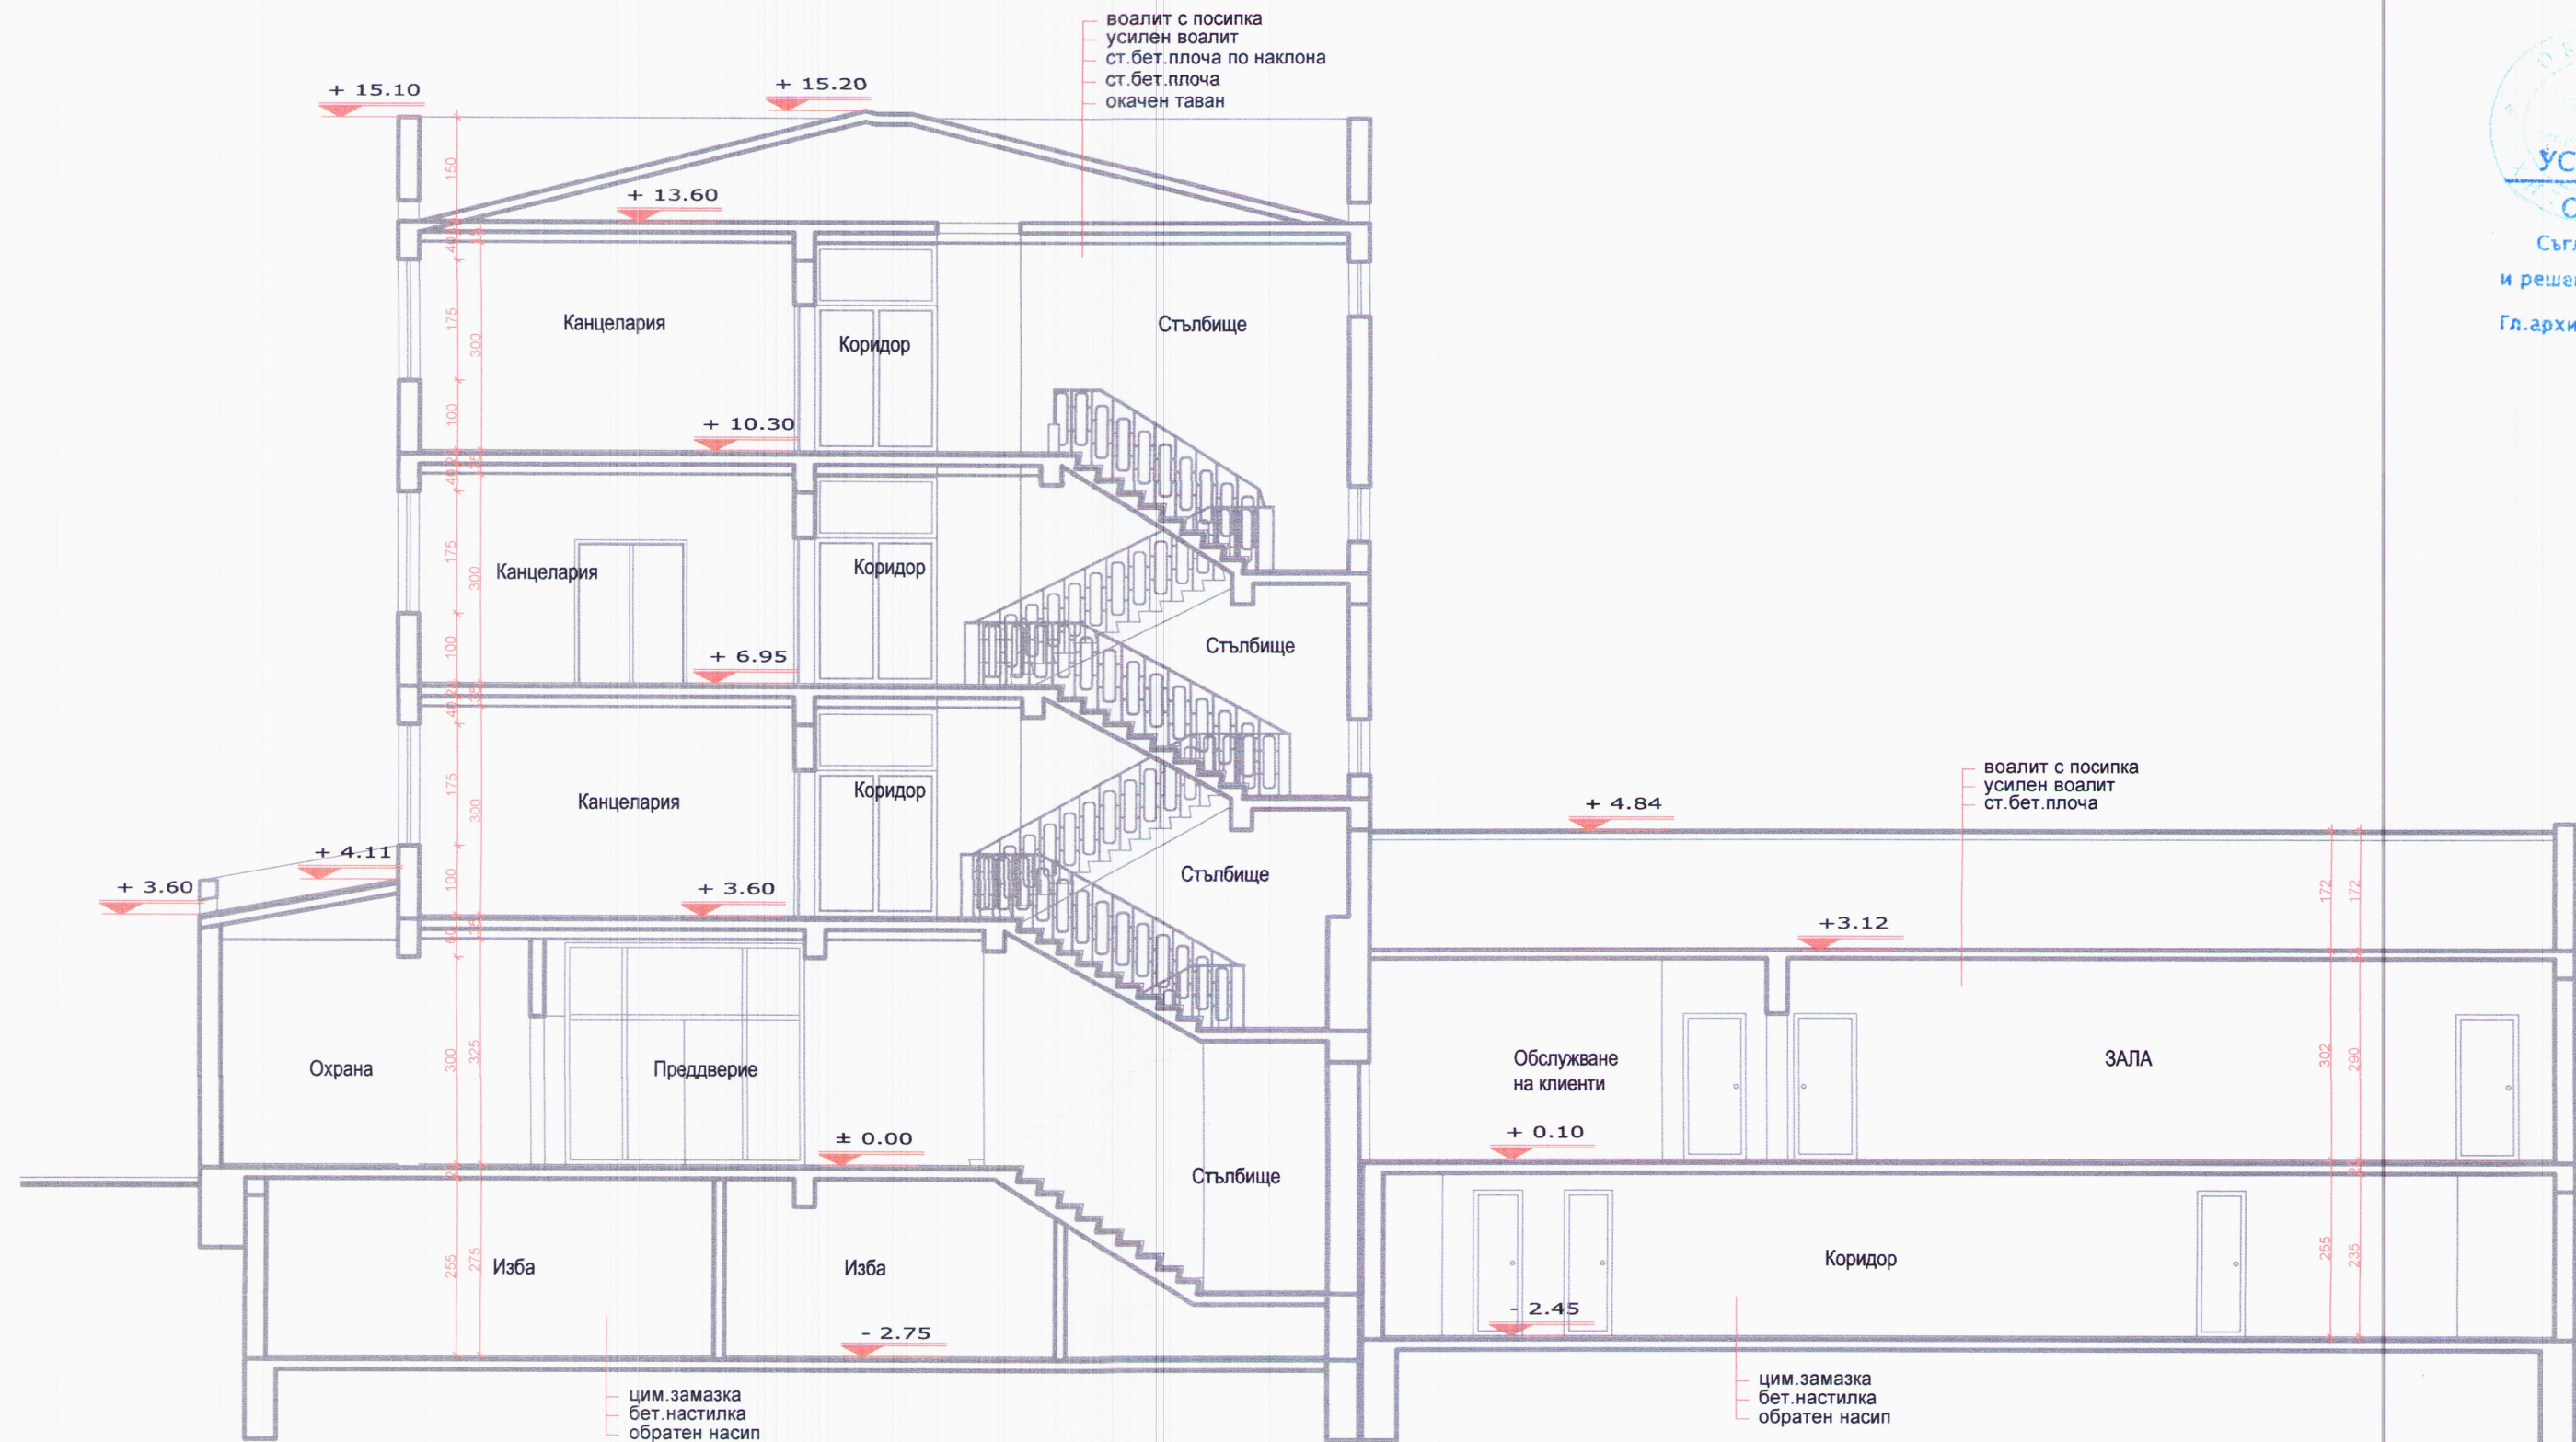

ОБЩИНА -Хитрино
УСТРОЙСТВО НА ТЕРИТОРИЯТА
ОДОБРЯВАМ/СЪГЛАСУВАМ/
Съгласно корекциите с _____цвят
и решение на ОБЕСУТ по протокол № _____200_г.
Гл.архитект: гр.Шумен 22. 06. 2017 200_г.

ОБЩИНА -ХИТРИНО
УСТРОЙСТВО НА ТЕРИТОРИЯТА
ОДОБРЯВАМ/СЪГЛАСУВАМ/
Съгласно корекциите с _____цвят
и решение на ОБЕСУТ по протокол № _____200_г.
Гл.архитект: гр.Шумен 22. 06. 2017 200_г.

ПЪЛНА ПРОЕКТАНТСКА ПРАВОСПОСОБНОСТ
СВЕТЛОЗАРОВА РАФАИЛОВА
Per. № 15502
дата _____ подпис _____

СЪЩЕСТВУВАЩА СГРАДА,
ПРЕДМЕТ НА ДРУГ ПРОЕКТ

Съгласували:


Част:	Проектант:	Подпис:
Архитектура	арх. Яна Рафаилова	
	арх. Ина Шекерова	
Конструкции, ПБЗ	инж. Радослав Русев	
Геодезия и ВП, ПУСО	инж. Диян Златев	
ВиК	инж. Вихрен Коянков	
Електро	инж. Кинчо Маринов	
ЕЕ/ОВ	инж. Елена Станчева	
ПБ/МПК	инж. Пламен Димитров	
Паркоустр. и благоустр.	ланд.арх. Ир.Стойнева	

ЗАСНЕМАНЕ

ИНВЕСТИЦИОННО ПРОЕКТИРАНЕ ЕООД
УСТРОЙСТВО НА ТЕРИТОРИЯТА
ОДОБРЯВАМ/СЪГЛАСУВАМ/
Съгласно корекциите с _____цвят
и решение на ОБЕСУТ по протокол № _____200_г.
Гл.архитект: гр.Шумен 22. 06. 2017 200_г.

ОБЕКТ: „Реконструкция, възстановяване, оборудване и внедряване на мерки за енергийна ефективност на сграда на общинска администрация с.Хитрино“

ВЪЗЛОЖИТЕЛ: ОБЩИНА ХИТРИНО		
ЧЕРТЕЖ: РАЗРЕЗ А-А		
ЧАСТ: Архитектура	Подпис:	ФАЗА : ТП
Проектант:	арх. Ина Шекерова	Година : 2017 г.
	арх. Яна Рафаилова	Мащаб : 1:100
Управител:	инж. Диян Златев	Чертеж : № 08/23

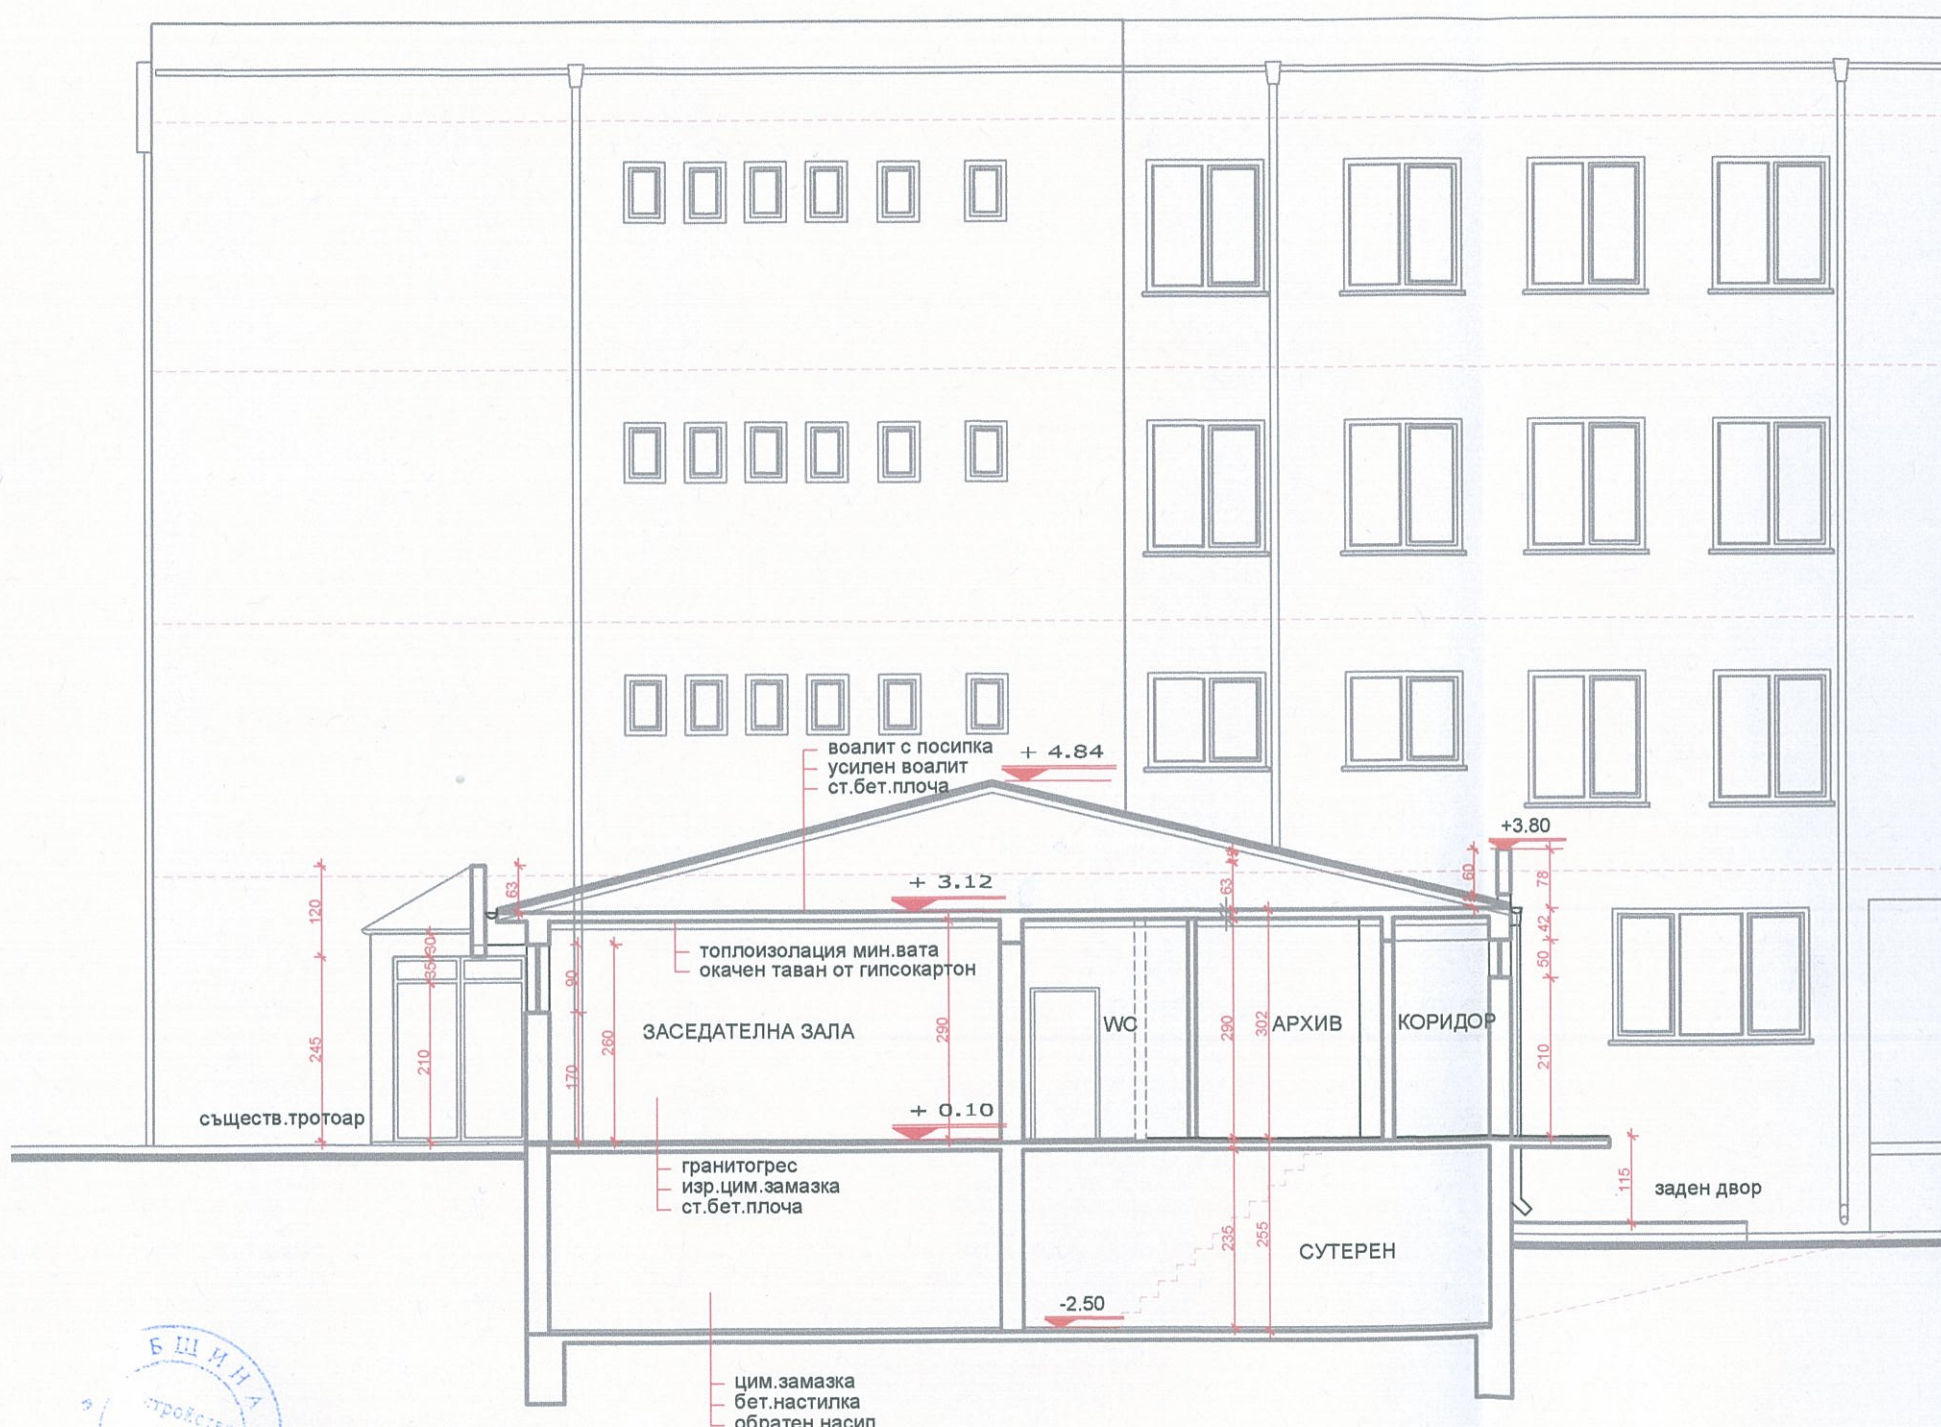

Съгласували:

Част:	Проектант:	Подпис:
Архитектура	арх. Яна Рафаилова	
	арх. Ина Шекерова	
Конструкции, ПБЗ	инж. Радослав Русев	
Геодезия и ВП, ПУСО	инж. Диян Златев	
ВиК	инж. Вихрен Коянков	
Електро	инж. Кинчо Маринов	
ЕЕ/ОВ	инж. Елена Станчева	
ПБ/ПМ	инж. Пламен Димитров	
Паркоустр. и благоустр.	ланд.арх. Ир.Стойнева	

ЗАСНЕМАНЕ



ОБЕКТ: „Реконструкция, възстановяване, оборудване и внедряване на мерки за енергийна ефективност на сграда на общинска администрация с.Хитрино“

ВЪЗЛОЖИТЕЛ:	ОБЩИНА ХИТРИНО
ЧЕРТЕЖ:	РАЗРЕЗ Б-Б
ЧАСТ:	Архитектура
Проектант:	арх. Ина Шекерова
Управител:	инж. Диян Златев
Подпис:	ФАЗА : ТП
Година:	2017 г.
Мащаб:	1:100
Чертеж:	№ 09/23

ОБЩИНА -Хитрино
ОДОБРЯВАМ/СЪГЛАСУВАМ/
Съгласно корекциите с _____цвят
и решение на ОБЕСУТ по протокол № _____200 г.
Гл.архитект: 22. 06. 2017
гр.Шумен 200 г.
АРХ. С. СМДОВ



СЪЩЕСТВУВАЩА СГРАДА,
ПРЕДМЕТ НА ДРУГ ПРОЕКТ

ОБЩИНА ХИТРИНО
УСТРОЙСТВО НА ТЕРИТОРИЯТА
ОДОБРЯВАМ/СЪГЛАСУВАМ/
Съгласно корекцията от _____ цвят _____
и решение на ОБЕСУТ по протокол № _____ 200__ г.
Гл.архитект: *Арх. С. Славов*
гр.Шумен 22.06 2017

ОБЩИНА ХИТРИНО
УСТРОЙСТВО НА ТЕРИТОРИЯТА
ОДОБРЯВАМ/СЪГЛАСУВАМ/
Съгласно корекцията от _____ цвят _____
и решение на ОБЕСУТ по протокол № _____ 200__ г.
Гл.архитект: *Арх. С. Славов*
гр.Шумен 22.06 2017

ПЪЛНА ПРОЕКТАНТСКА ПРАВОСПОСОБНОСТ
арх. ЯНА РАФАИЛОВА
Per. № 154506
дата _____ подпис _____

Съгласували:

Част:	Проектант:	Подпис:
Архитектура	арх. Яна Рафаилова	<i>[Signature]</i>
	арх. Ина Шекерова	<i>[Signature]</i>
Конструкции, ПБЗ	инж. Радослав Русев	<i>[Signature]</i>
Геодезия и ВП, ПУСО	инж. Диян Златев	<i>[Signature]</i>
Вик	инж. Вихрен Коянков	<i>[Signature]</i>
Електро	инж. Кинчо Маринов	<i>[Signature]</i>
ЕЕ/ОВ	инж. Елена Станчева	<i>[Signature]</i>
ПБ/ПНН	инж. Пламен Димитров	<i>[Signature]</i>
Паркоустр. и благоустр.	ланд.арх. Ир.Стойнева	<i>[Signature]</i>

ИНВЕСТИЦИОННО ПРОЕКТИРАНЕ БООД инженерно-проектно-строително предприятие с ограничена отговорност		
ОБЕКТ: „Реконструкция, възстановяване, оборудване и внедряване на мерки за енергийна ефективност на сграда на общинска администрация с.Хитрино“		
ВЪЗЛОЖИТЕЛ: ОБЩИНА ХИТРИНО		
ЧЕРТЕЖ: ФАСАДА ЮГ		
ЧАСТ: Архитектура	Подпис:	ФАЗА : ТП
Проектант:	арх. Ина Шекерова	Година : 2017 г.
	арх. Яна Рафаилова	Мащаб : 1:100
Управител:	инж. Диян Златев	Чертеж : № 10/23



ОБЩИНА -Хитрино
УСТРОЙСТВО НА ТЕРИТОРИЯТА
ОДОБРЯВАМ/СЪГЛАСУВАМ/
Съгласно корекциите с _____цвят
и решение на ОБЕСУТ по протокол № _____200_г.
Гл.архитект: Силва 2. 06. 2017
гр.Шумен _____ 200_г.
АРХ. С. СЛАВОВА

ОБЩИНА -Хитрино
УСТРОЙСТВО НА ТЕРИТОРИЯТА
ОДОБРЯВАМ/СЪГЛАСУВАМ/
Съгласно корекциите с _____цвят
и решение на ОБЕСУТ по протокол № _____200_г.
Гл.архитект: Силва 2. 06. 2017
гр.Шумен _____ 200_г.
АРХ. С. СЛАВОВА

ОБЩИНА -Хитрино
УСТРОЙСТВО НА ТЕРИТОРИЯТА
ОДОБРЯВАМ/СЪГЛАСУВАМ/
Съгласно корекциите с _____цвят
и решение на ОБЕСУТ по протокол № _____200_г.
Гл.архитект: Силва 2. 06. 2017
гр.Шумен _____ 200_г.
АРХ. С. СЛАВОВА

ПЪРВА ПРОЕКТАНТСКА ПРАВОСПОСОБНОСТ
арх. ЯНА РАФАИЛОВА
СВЕТЛОРАДОВА РАФАИЛОВА
Per No 14509
Дата: _____
Подпис: _____

Съгласували:

Част:	Проектант:	Подпис:
Архитектура	арх. Яна Рафаилова	
	арх. Ина Шекерова	
Конструкции, ПБЗ	инж. Радослав Русев	
Геодезия и ВП, ПУСО	инж. Диян Златев	
ВиК	инж. Вихрен Коянков	
Електро	инж. Кинчо Маринов	
ЕЕ/ОВ	инж. Елена Станчева	
ПБ/НИИ	инж. Пламен Димитров	
Паркоустр. и благоустр.	ланд.арх. Ир.Стойнева	

ИНВЕСТИЦИОННО ПРОЕКТИРАНЕ ЕООД
„Инвестиционно проектиране ЕООД“


ОБЕКТ: „Реконструкция, възстановяване, оборудване и внедряване на мерки за енергийна ефективност на сграда на общинска администрация с.Хитрино“

ВЪЗЛОЖИТЕЛ: ОБЩИНА ХИТРИНО


ЧЕРТЕЖ: ФАСАДА ЗАПАД

ЧАСТ: Архитектура	Подпис:	ФАЗА: ТП
Проектант:	арх. Ина Шекерова	Година : 2017 г.
	арх. Яна Рафаилова	Мащаб : 1:100
Управител:	инж. Диян Златев	Чертеж : № 11/23

СЪЩЕСТВУВАЩА СГРАДА,
ПРЕДМЕТ НА ДРУГ ПРОЕКТ

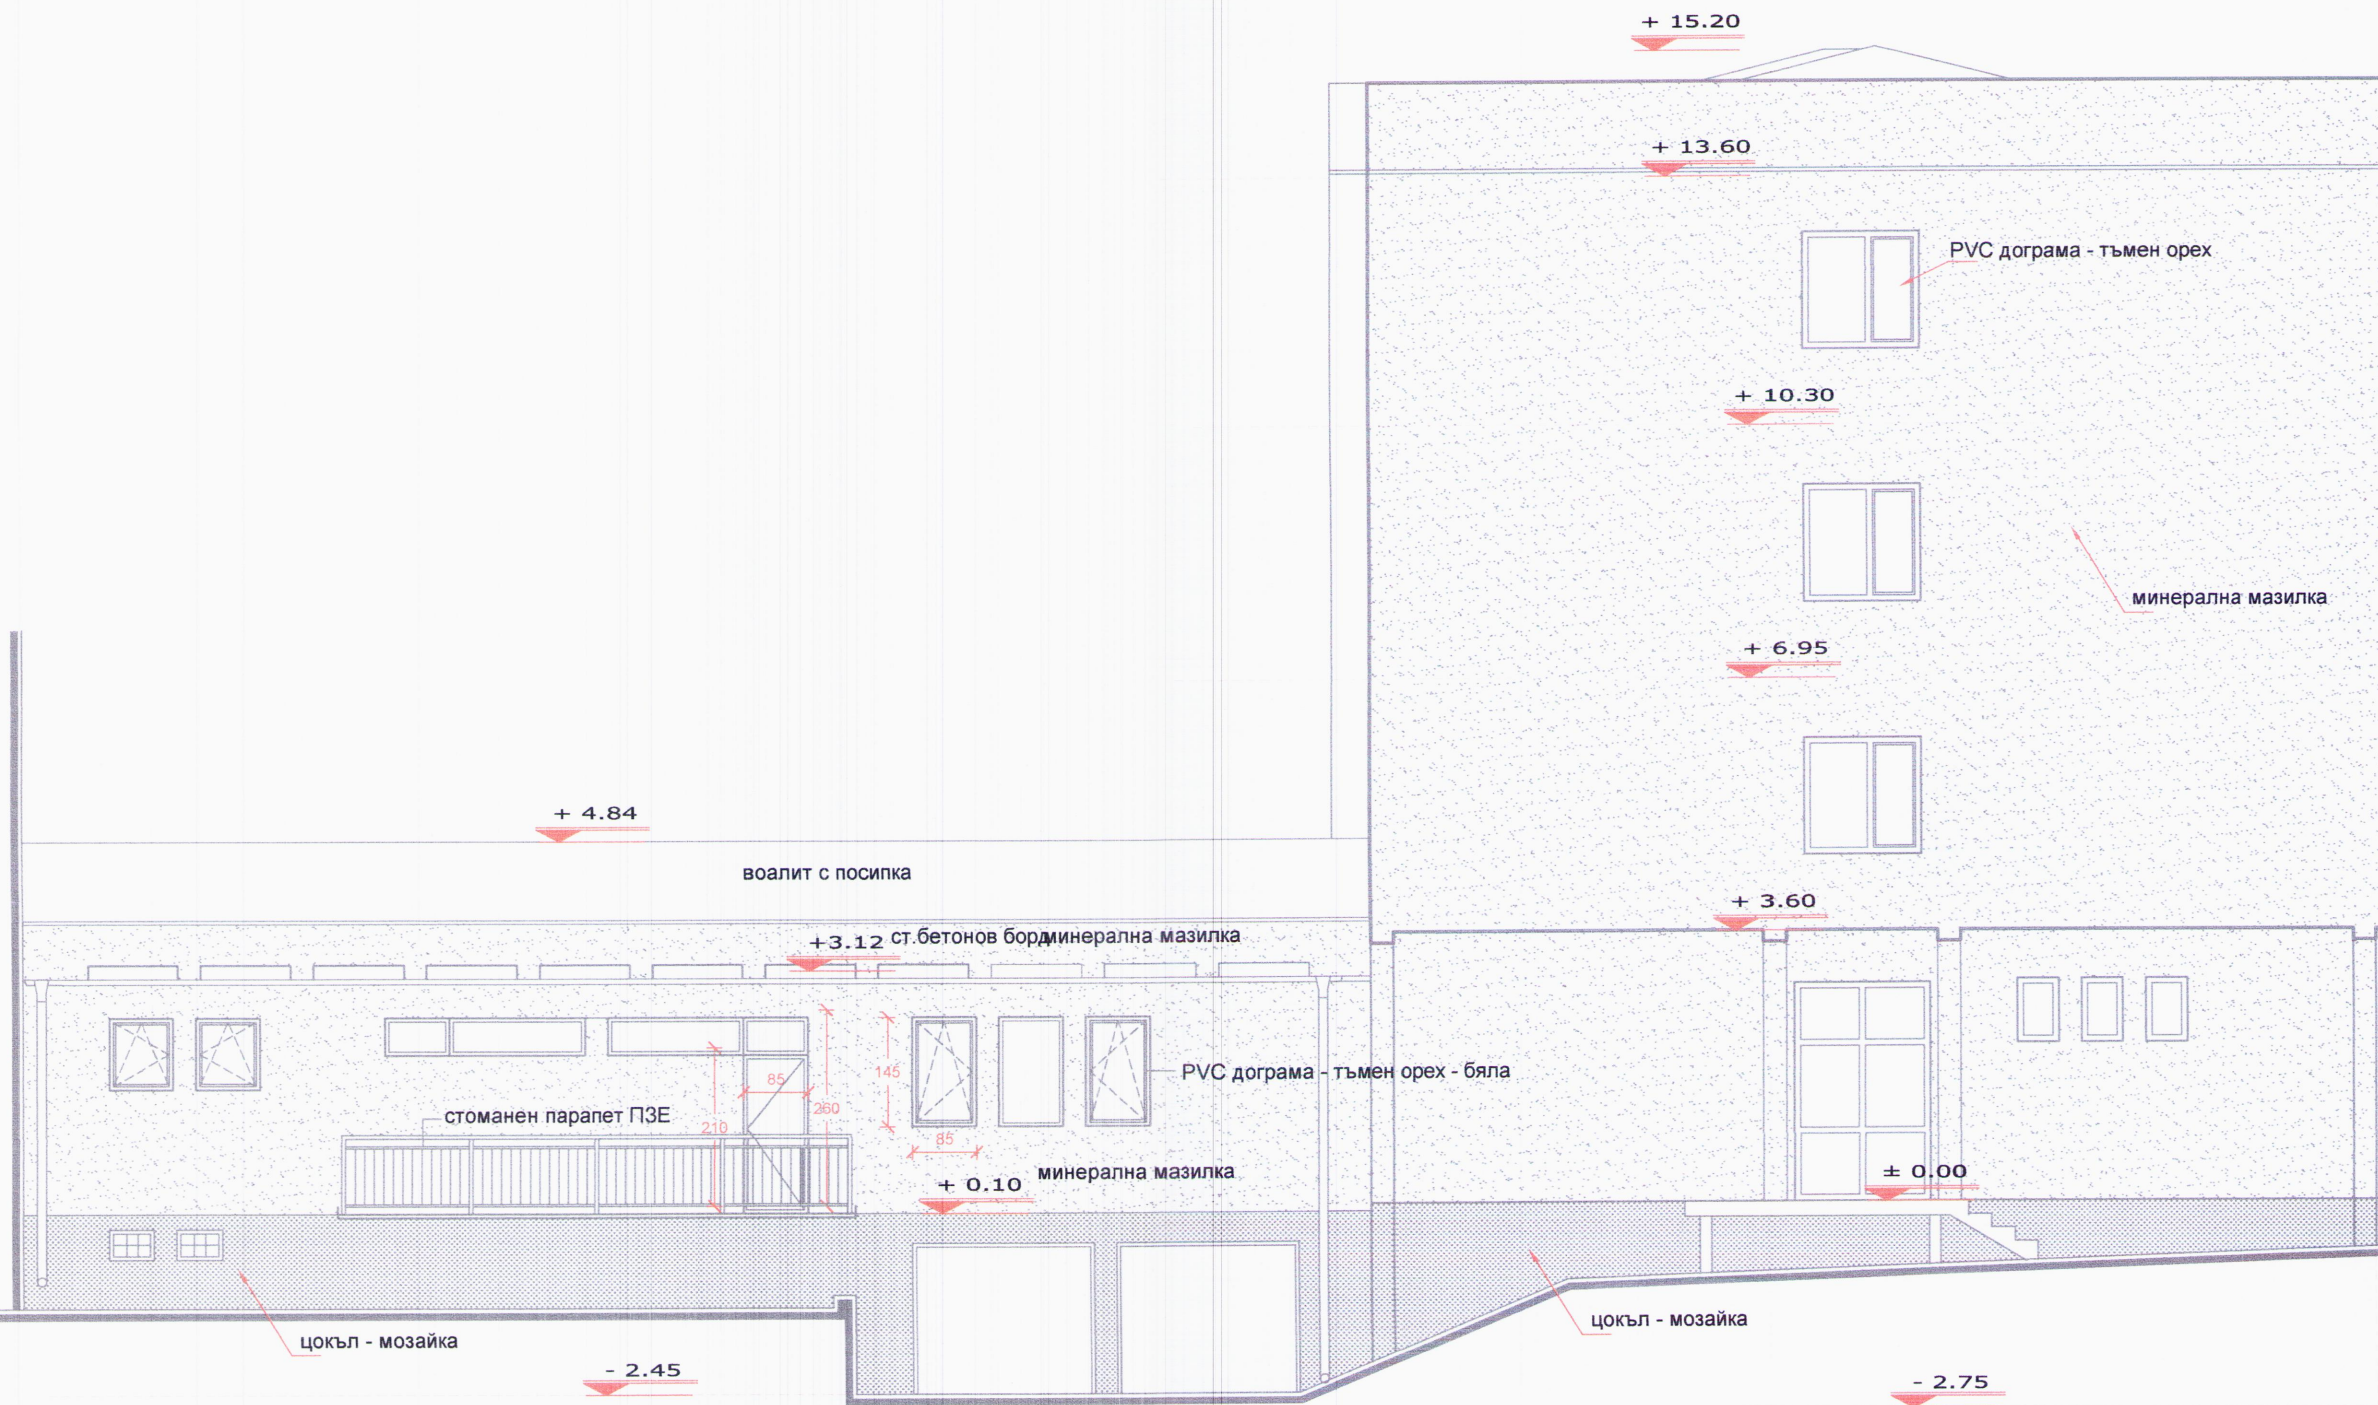


ОБЩИНА - Хитрино
УСТРОЙСТВО НА ТЕРИТОРИЯТА
ОДОБРЯВАМ/СЪГЛАСУВАМ/
Съгласно корекциите с _____ цвят
и решение на ОБЕСУТ по протокол № _____ 200 г.
Гл.архитект: *Славова* 06. 2017
г. Шумен _____ 200 г.
АРХ. С. СЛАВОВА

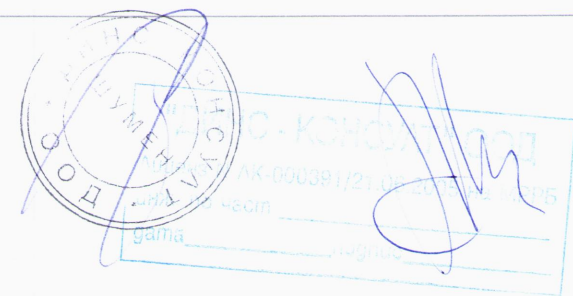

Съгласували:

Част:	Проектант:	Подпис:
Архитектура	арх. Яна Рафаилова	<i>[Signature]</i>
	арх. Ина Шекерова	<i>[Signature]</i>
Конструкции, ПБЗ	инж. Радослав Русев	<i>[Signature]</i>
Геодезия и ВП, ПУСО	инж. Диян Златев	<i>[Signature]</i>
ВиК	инж. Вихрен Коянков	<i>[Signature]</i>
Електро	инж. Кинчо Маринов	<i>[Signature]</i>
ЕЕ/ОВ	инж. Елена Станчева	<i>[Signature]</i>
ПБ/ТНН	инж. Пламен Димитров	<i>[Signature]</i>
Паркоустр. и благоустр.	ланд.арх. Ир. Стойнева	<i>[Signature]</i>

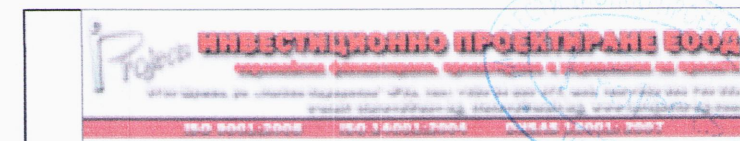


ОБЕКТ: „Реконструкция, възстановяване, оборудване и внедряване на мерки за енергийна ефективност на сграда на общинска администрация с.Хитрино“

ВЪЗЛОЖИТЕЛ: ОБЩИНА ХИТРИНО

ЧЕРТЕЖ: ФАСАДА СЕВЕР

ЧАСТ: Архитектура	Подпис:	ФАЗА : ТП
Проектант:	арх. Ина Шекерова	Година : 2017 г.
	арх. Яна Рафаилова	Мащаб : 1:100
Управител:	инж. Диян Златев	Чертеж : № 12/23

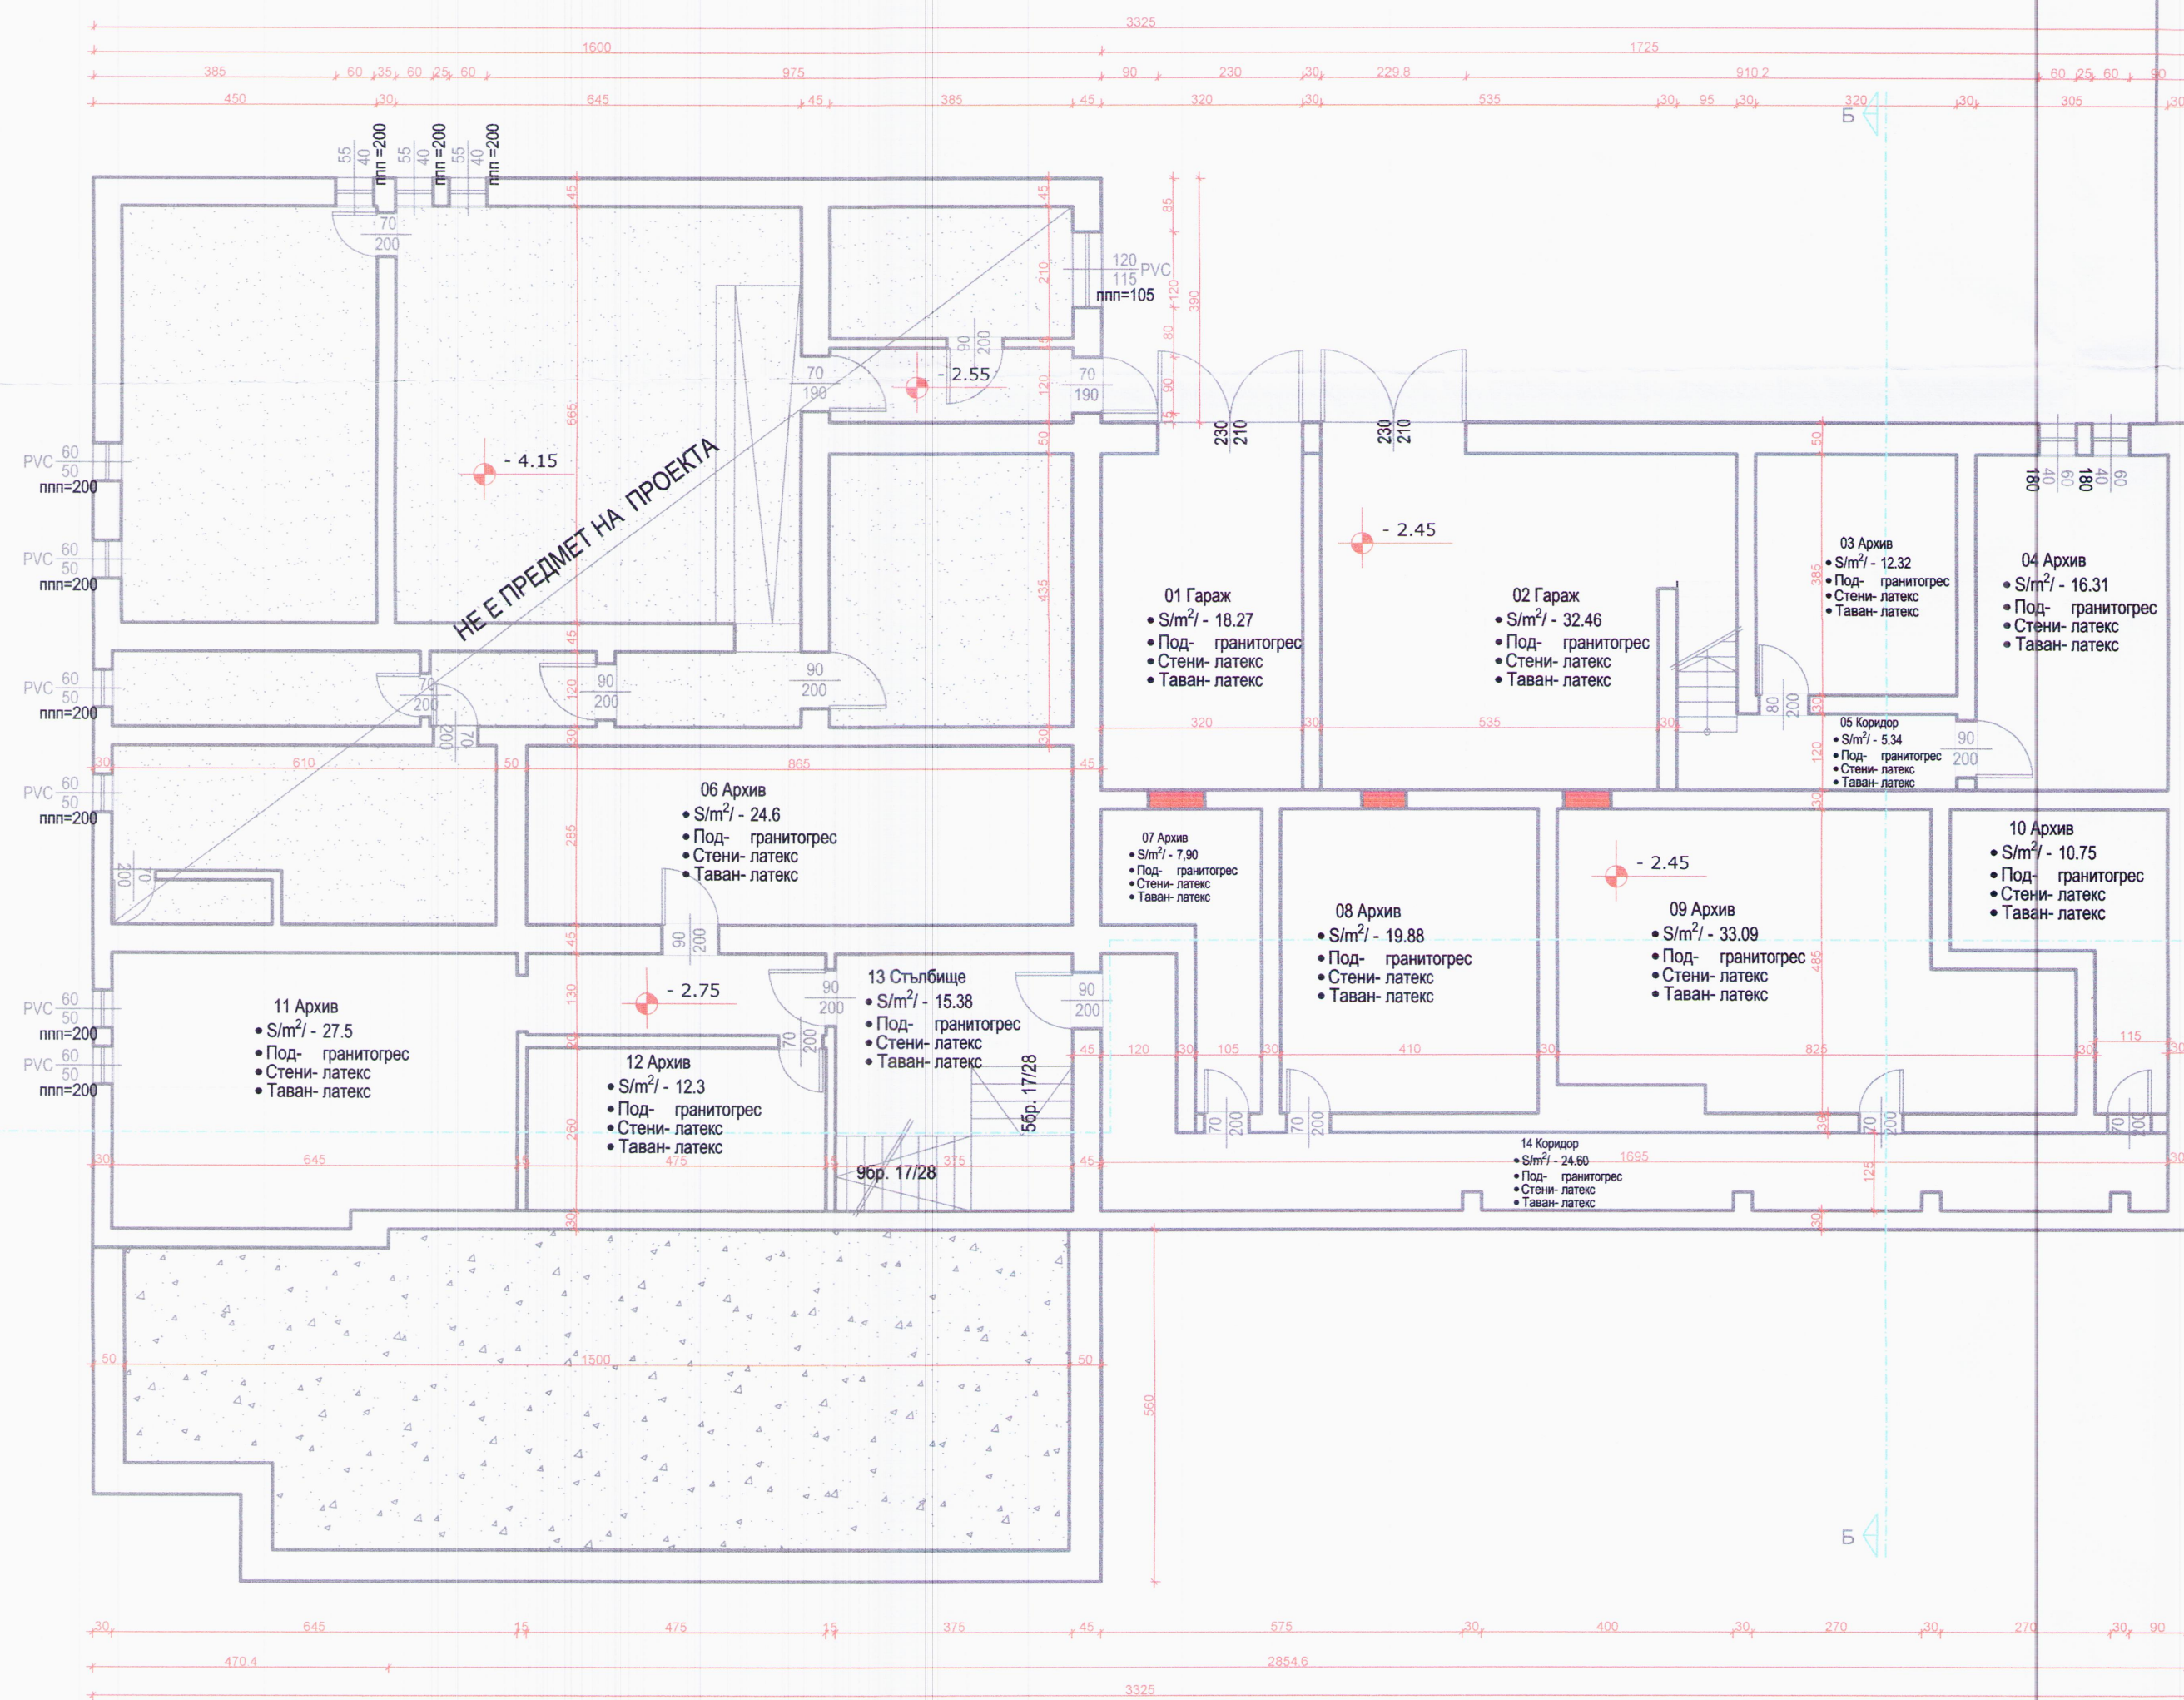


ИНВЕСТИЦИОННО ПРЕДСТАВЛЕНИЕ БЮДЖЕТ
 за извършване на капиталови инвестиции и разходи за експлоатация на обекта

ОБЕКТ: „Реконструкция, възстановяване, оборудване и внедряване на мерки за енергийна ефективност на сграда на общинска администрация с.Хитрино“

ВЪЗЛОЖИТЕЛ: ОБЩИНА ХИТРИНО

ЧЕРТЕЖ: РАЗПРЕДЕЛЕНИЕ КОТА -2.75- СУТЕРЕН

ЧАСТ: Архитектура	Подпис:	ФАЗА : ТП
Проектант: арх. Ина Шекерова		Година : 2017 г.
арх. Яна Рафаилова		Машаб : 1:100
Управител: инж. Диян Златев		Чертеж : № 13/23

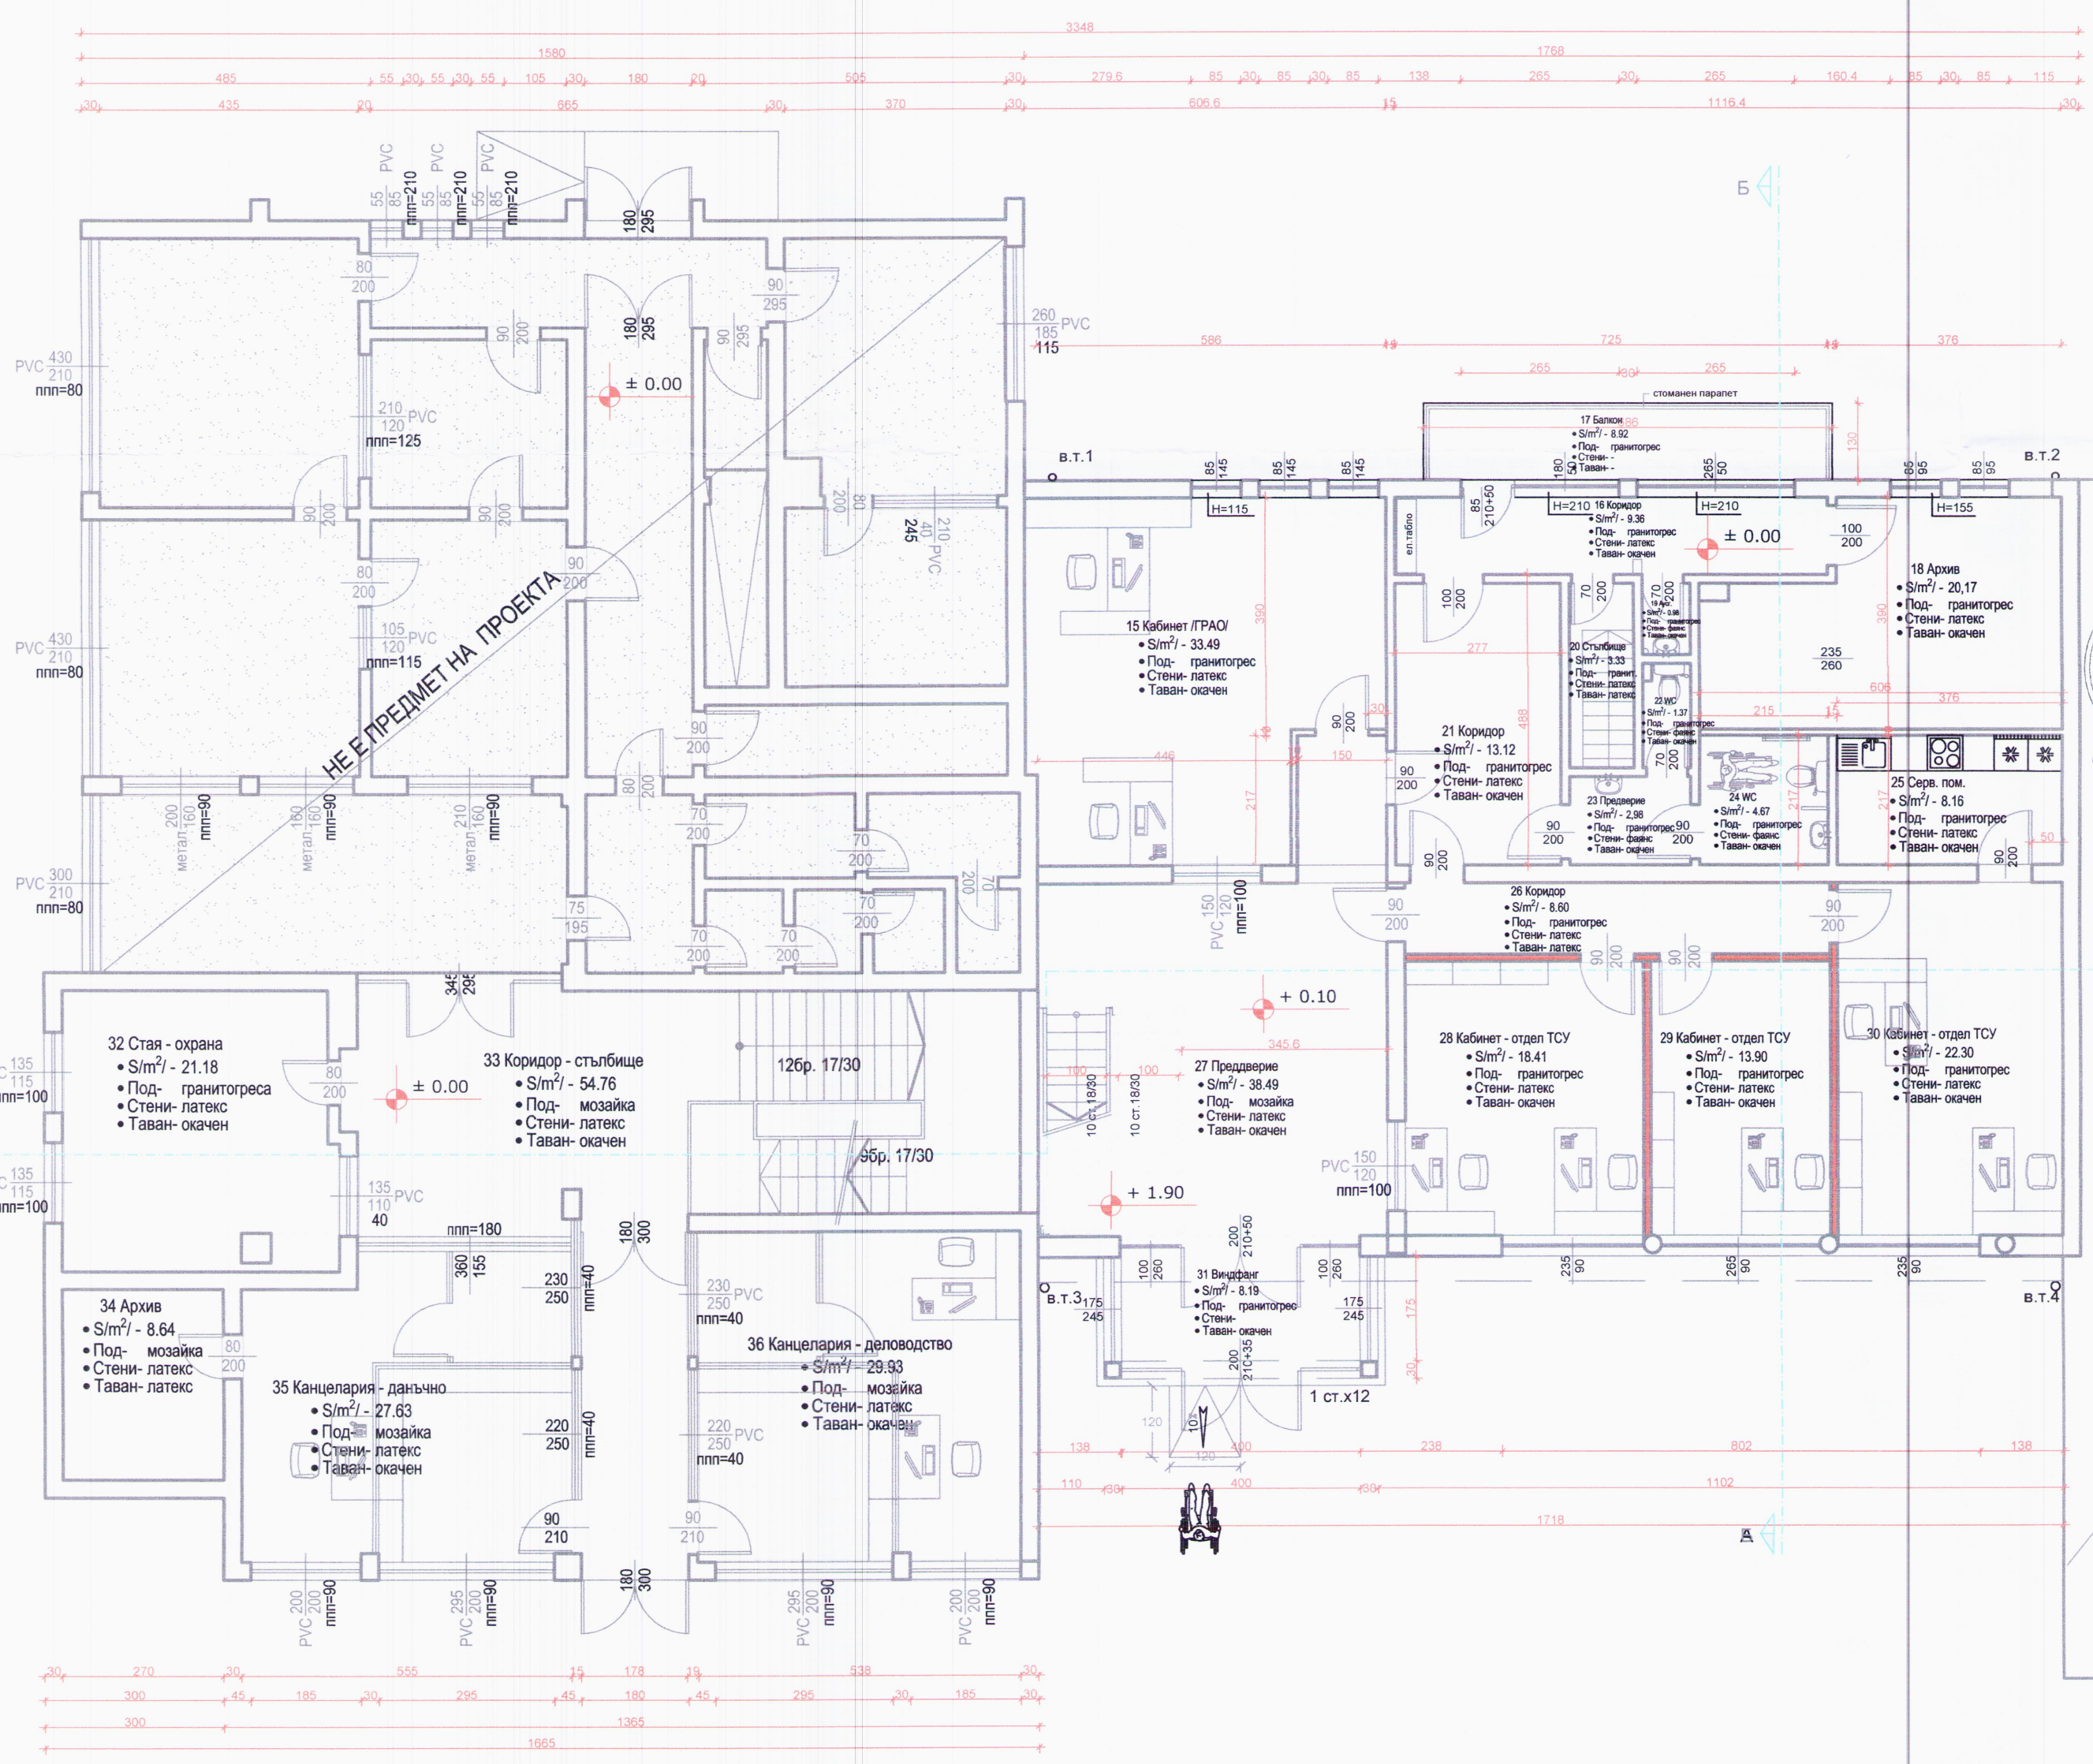

ЛЕГЕНДА:
— нови зидове;
— зидове за премахване;
— съществуващи зидове.



СЪЩЕСТВУВАЩА СГРАДА,
ПРЕДМЕТ НА ДРУГ ПРОЕКТ




ЗП /общинска администрация/ - 605 м²
РЗП /общинска администрация/ - 1644 м²

Съгласували:


Част:	Проектант:	Подпис:
Архитектура	арх. Яна Рафаилова	
Конструкции, ПБЗ	арх. Ина Шекерова	
Геодезия и ВП, ПУСО	инж. Радослав Русев	
Вик	инж. Диян Златев	
Електро	инж. Вихрен Коянков	
ЕЕ/ОВ	инж. Кинчо Маринов	
ПБ /ПМ	инж. Елена Станчева	
Паркоустр. и благоустр.	инж. Пламен Димитров	
	ланд.арх. Ир. Стойнева	

ОБЩИНА -Хитрино
УСТРОЙСТВО НА ТЕРИТОРИЯТА
ОДОБРЯВАМ/СЪГЛАСУВАМ/
Съгласно корекциите с.....
и решение на ОБСХТ по протокол №...../200 г.
Гл.архитект:.....
г.р.Шумен.....
АРХ. С. СЛАВОС

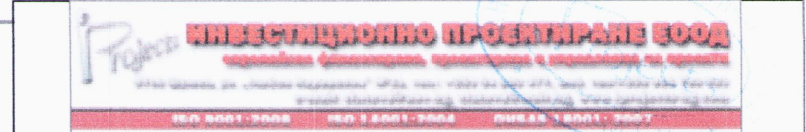

ОБЕКТ: „Реконструкция, възстановяване, оборудване и внедряване на мерки за енергийна ефективност на сграда на общинска администрация с.Хитрино“

ВЪЗЛОЖИТЕЛ: ОБЩИНА ХИТРИНО		
ЧЕРТЕЖ: РАЗПРЕДЕЛЕНИЕ КОТА ±0.00 - ПЪРВИ ЕТАЖ		
ЧАСТ: Архитектура	Подпис:	ФАЗА : ТП
Проектант:	арх. Ина Шекерова	Година : 2017 г.
	арх. Яна Рафаилова	Масаб : 1:100
Управител:	инж. Диян Златев	Чертеж : № 14/23

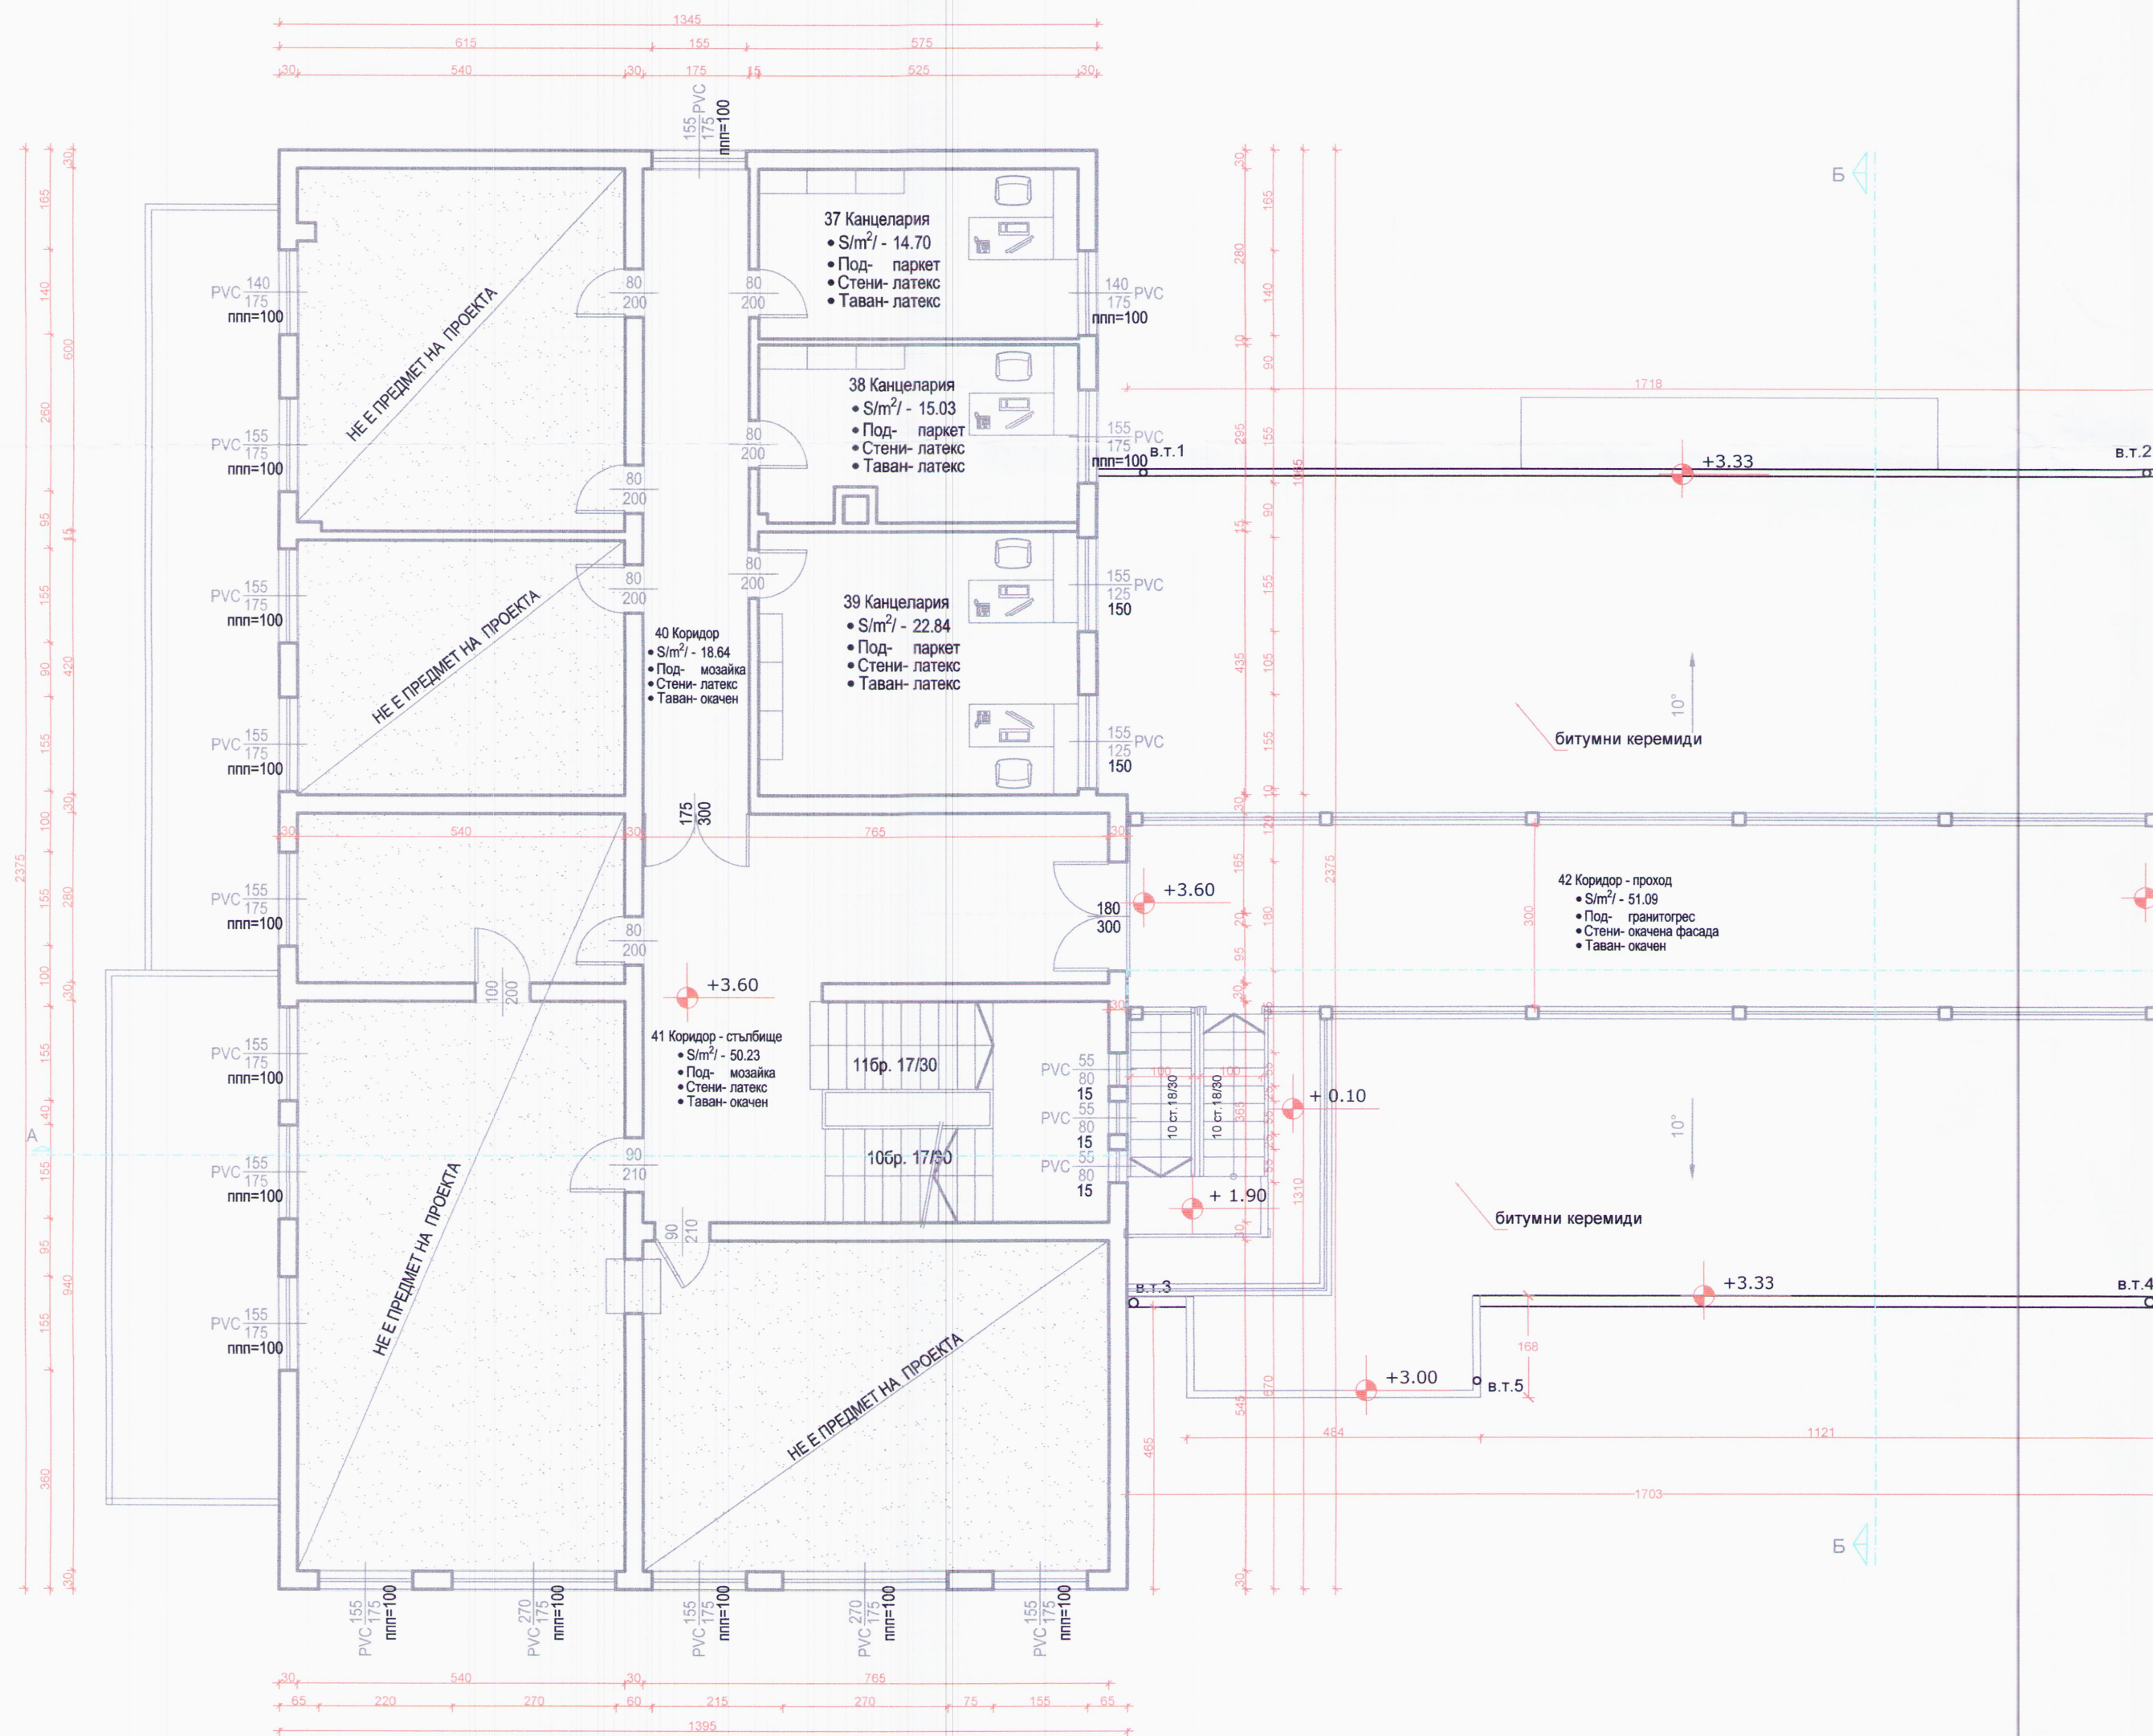

ЛЕГЕНДА:
— нови зидове;
— зидове за премахване;
— съществуващи зидове.




СЪЩЕСТВУВАЩА СГРАДА
ПРЕДМЕТ НА ДРУГ ПРОЕКТ



ЗП - 387 м²

Съгласували:


Част:	Проектант:	Подпис:
Архитектура	арх. Яна Рафаилова	
	арх. Ина Шекерова	
Конструкции, ПБЗ	инж. Радослав Русев	
Геодезия и ВП, ПУСО	инж. Диян Златев	
ВиК	инж. Вихрен Коянков	
Електро	инж. Кинчо Маринов	
ЕЕ/ОВ	инж. Елена Станчева	
ПБ/ПНИ	инж. Пламен Димитров	
Паркоустр. и благоустр.	ланд. арх. Ир. Стойнева	

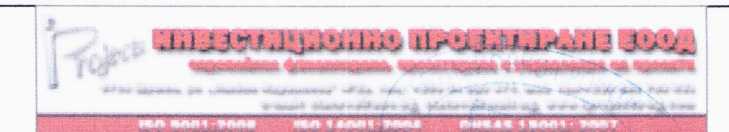

ОБЕКТ: „Реконструкция, възстановяване, оборудване и внедряване на мерки за енергийна ефективност на сграда на общинска администрация с.Хитрино“

ВЪЗЛОЖИТЕЛ: ОБЩИНА ХИТРИНО		
ЧЕРТЕЖ: РАЗПРЕДЕЛЕНИЕ КОТА +3.60 - ВТОРИ ЕТАЖ		
ЧАСТ: Архитектура		Подпис: ФАЗА : ТП
Проектант:	арх. Ина Шекерова	Година : 2017 г.
	арх. Яна Рафаилова	Мащаб : 1:100
Управител:	инж. Диян Златев	Чертеж : № 15/23

ОБЩИНА - ХИТРИНО
УСТРОЙСТВО НА ТЕРИТОРИЯТА
ОДОБРЯВАМ/СЪГЛАСУВАМ/
Съгласно корекциите с _____ цяят
и решение на ОБЕДУТ по протокол № _____ 200_г.
Гл.архитект: Светлозарова Рафаиловa
гр.Шумен _____ 200_г.

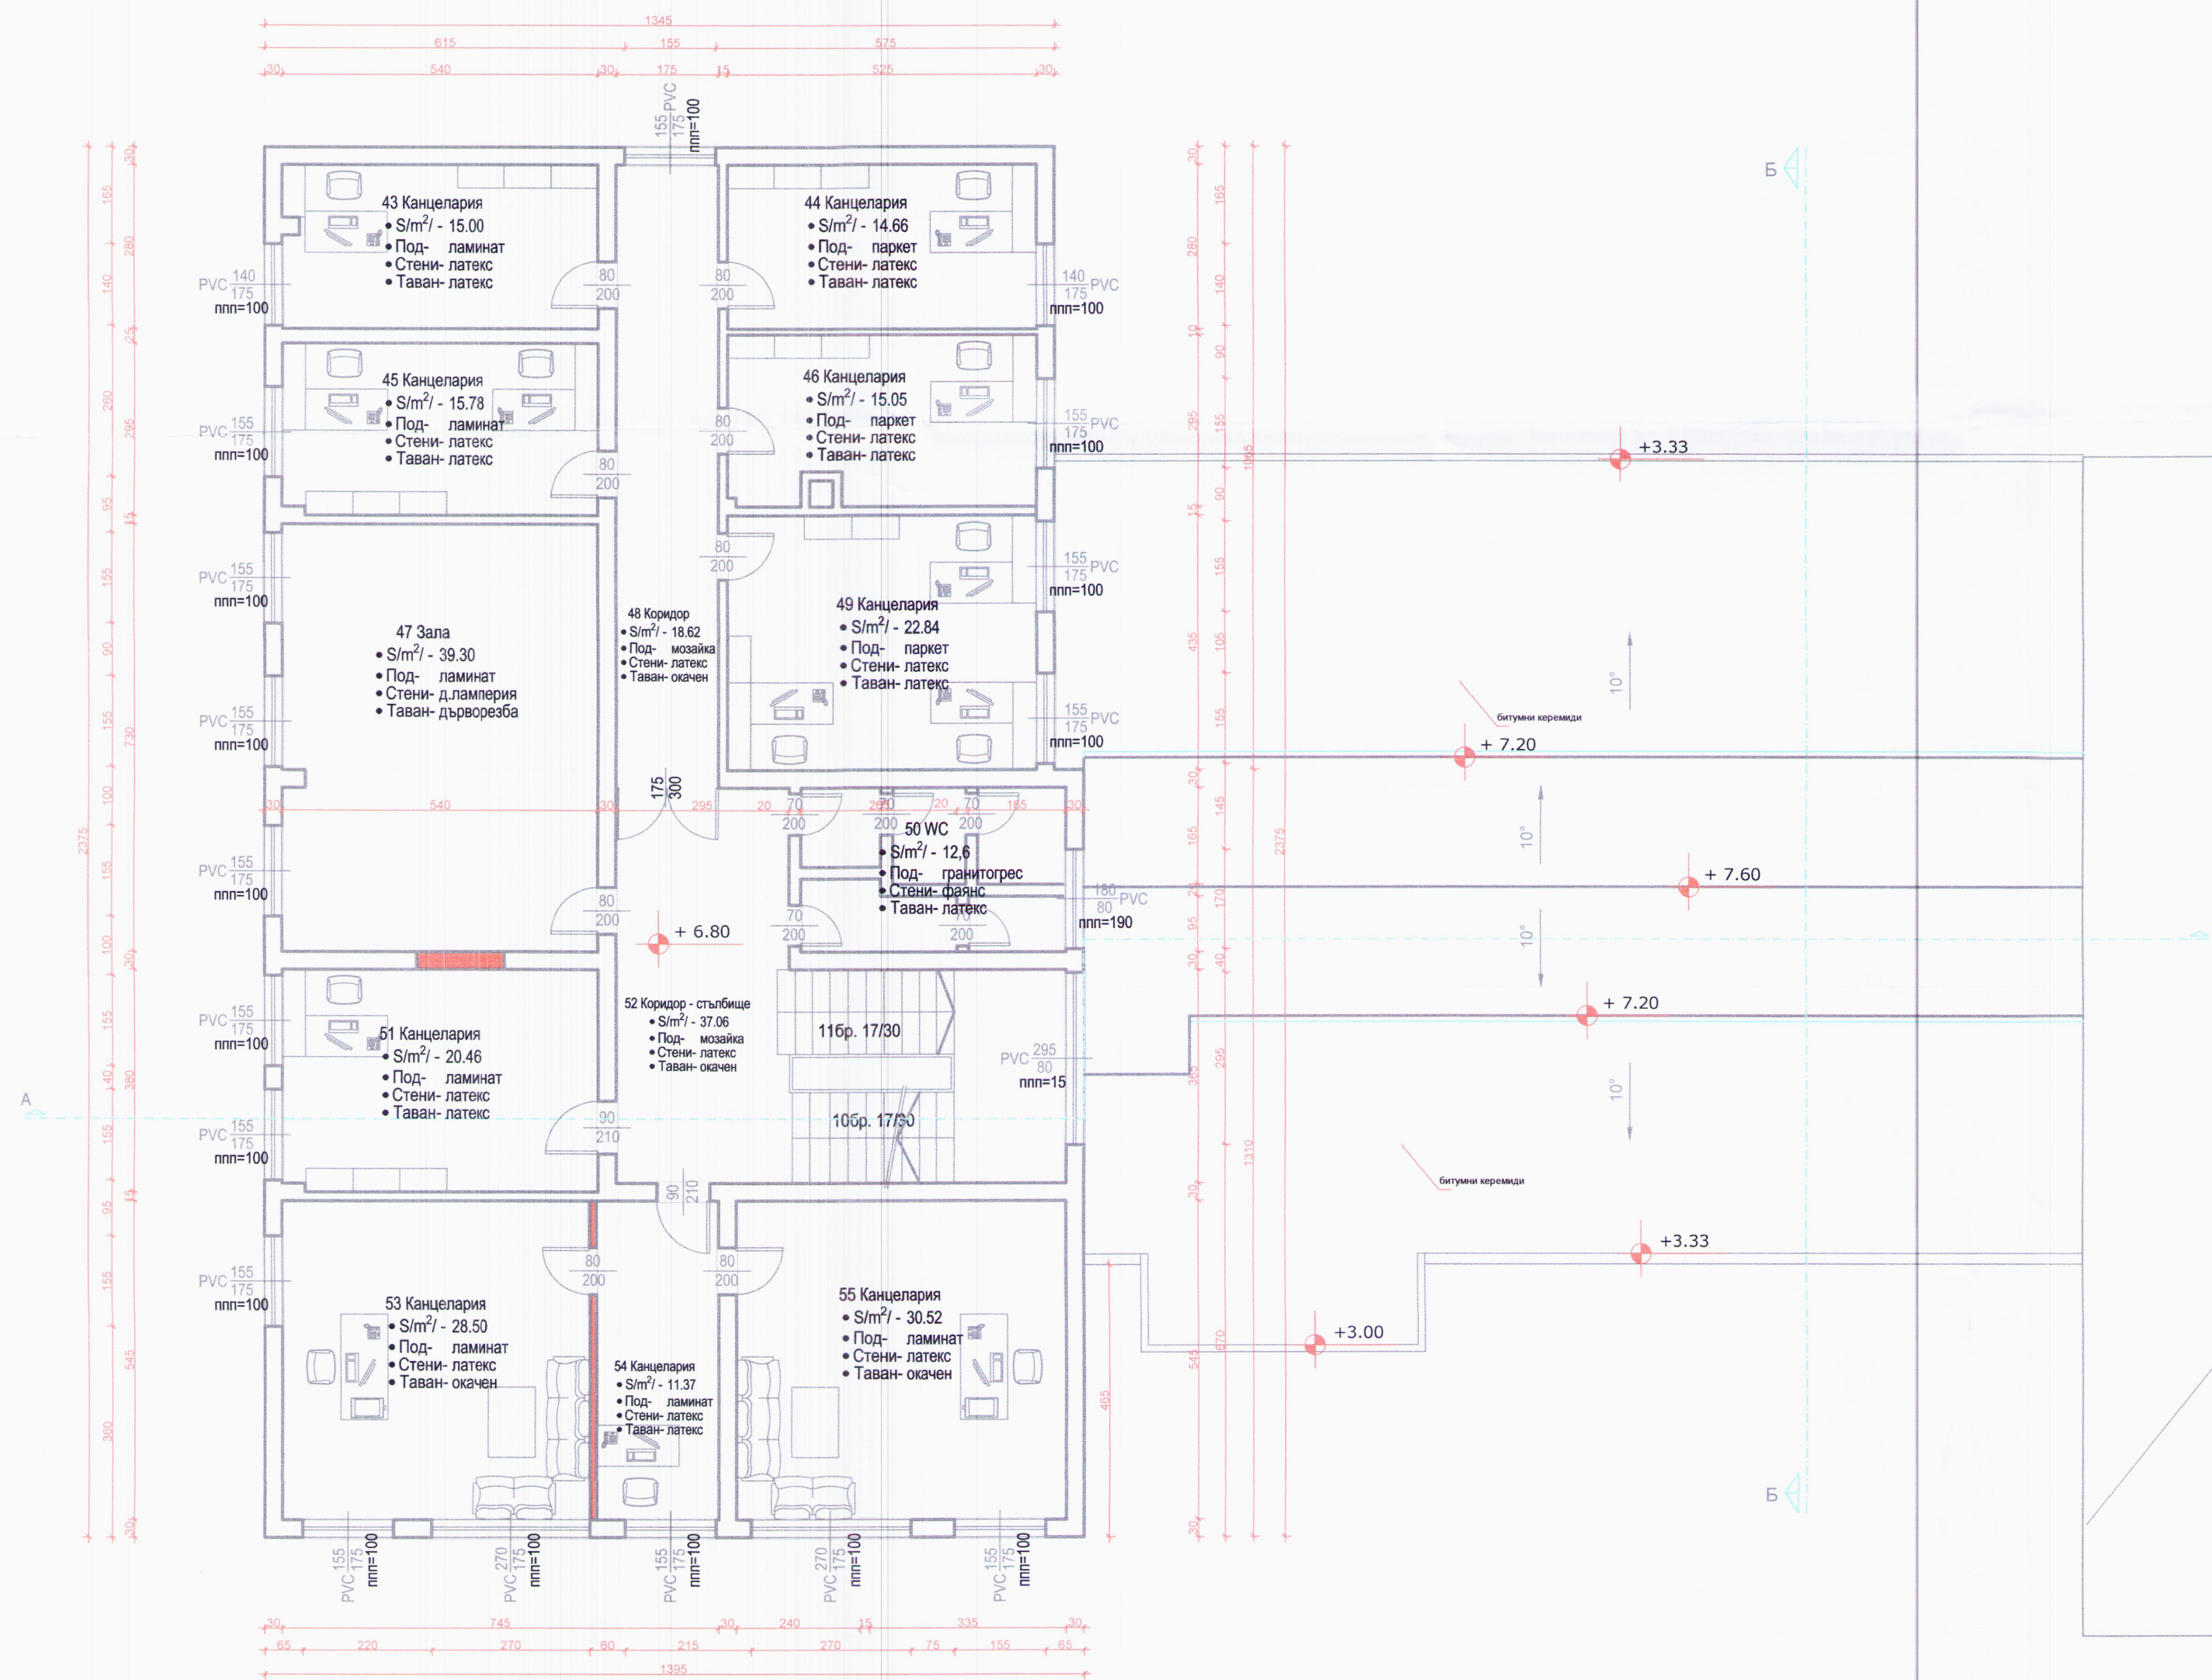

ЛЕГЕНДА:
 ■ нови зидове;
 ■ зидове за премахване;
 ■ съществуващи зидове.

СЪЩЕСТВУВАЩА СГРАДА,
ПРЕДМЕТ НА ДРУГ ПРОЕКТ


3П - 326 м²

Съгласували:

Част:	Проектант:	Подпис:
Архитектура	арх. Яна Рафаилова	
Конструкции, ПБЗ	арх. Ина Шекурова	
Геодезия и ВП, ПУСО	инж. Радослав Русев	
Вик	инж. Диян Златев	
Електро	инж. Вихрен Коянков	
ЕЕ/ОВ	инж. Кинчо Маринов	
ПБ/ПН	инж. Елена Станчева	
Паркоустр. и благоустр.	инж. Пламен Димитров	
	ланд.арх. Ир. Стойнева	

ОБЩИНА - Хитрино
УСТРОЙСТВО НА ТЕРИТОРИЯТА
ОДОБРЯВАМ/СЪГЛАСУВАМ/
Съгласно корекциите с _____ цвят
и решение на ОБЕСУТ по протокол № _____ 200 г.
Гл. архитект: *Арх. С. Спирова*
гр. Шумен 22.08.2017 г.

ИНВЕСТИЦИОННО ПРОЕКТИРАНЕ БООД
 ОБЕКТ: „Реконструкция, възстановяване, оборудване и внедряване на мерки за енергийна ефективност на сграда на общинска администрация с.Хитрино“
 ВЪЗЛОЖИТЕЛ: ОБЩИНА ХИТРИНО
 ЧЕРТЕЖ: РАЗПРЕДЕЛЕНИЕ КОТА +6.80 - ТРЕТИ ЕТАЖ
 ЧАСТ: Архитектура
 Проектант: арх. Яна Рафаилова
 Управител: инж. Диян Златев
 Подпис: ФАЗА : ТП
 Година : 2017 г.
 Машаб : 1:100
 Чертеж : № 16/23

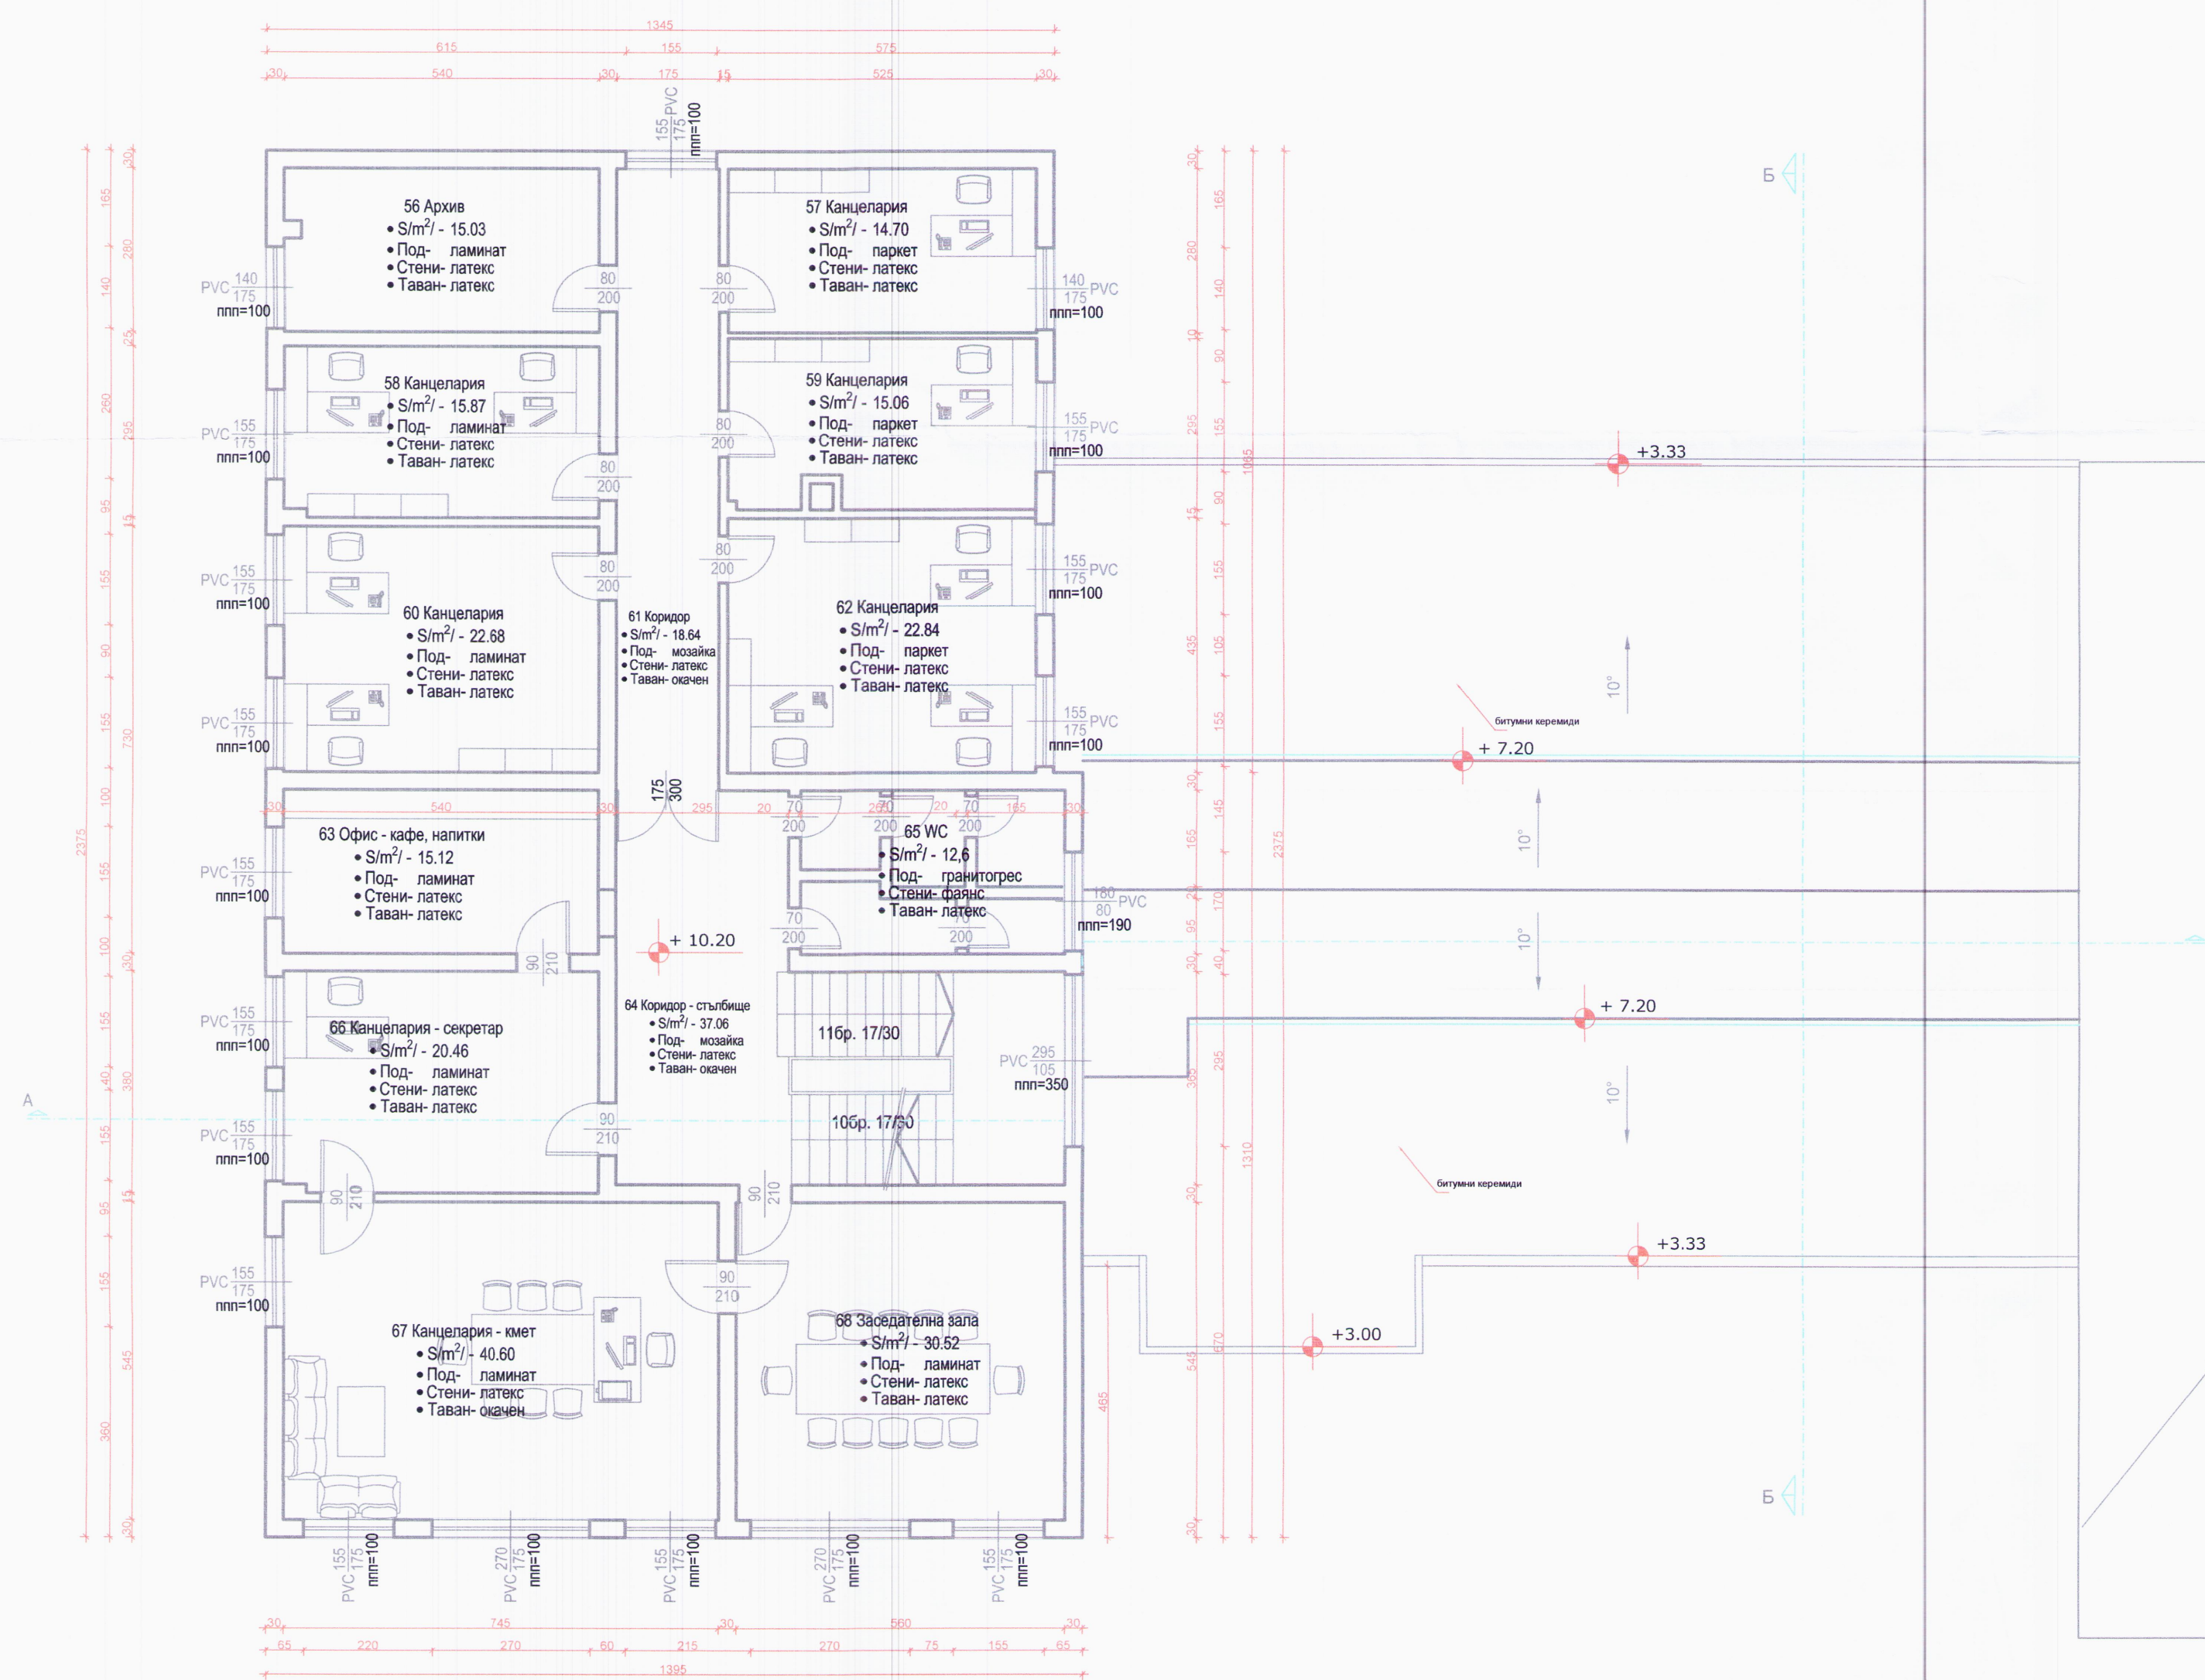

ЛЕГЕНДА:
— нови зидове;
— зидове за премахване;
— съществуващи зидове.

СЪЩЕСТВУВАЩА СТРАДА
ПРЕДМЕТ НА ДРУГ ПРОЕКТ

3П - 326 м²

Съгласували:

Част:	Проектант:	Подпис:
Архитектура	арх. Яна Рафаилова	
Конструкции, ПБЗ	арх. Ина Шекерова	
Геодезия и ВП, ПУСО	инж. Радослав Русев	
Вик	инж. Вихрен Коянков	
Електро	инж. Кинчо Маринов	
ЕЕ/ОВ	инж. Елена Станчева	
ПБЗ/ОВ	инж. Пламен Димитров	
Паркоустр. и благоустр.	ланд.арх. Ир. Стойнева	

ОБЩИНА - ХИТРИНО
УСТРОЙСТВО НА ТЕРИТОРИЯТА
ОДОБРЯВАМ/СЪГЛАСУВАМ/
Съгласно корекциите с _____ цяят
и решение на ОБЕСУТ по протокол № _____/200__г.
Гл.архитект: *С. СЛАВОВА*
г.р. ШУМЕН 2017г.
200__г.


ИНВЕСТИЦИОННО ПРОЕКТИРАНЕ ЕООД
СЪСТАВЯВА: ФУНКЦИОНАЛЕН ПРОЕКТИРАНЕ, ПРОЕКТИРАНЕ НА СТРОИТЕЛСТВОТО И ПРОЕКТИРАНЕ НА ИНЖЕНЕРНО-ТЕХНИЧЕСКИТЕ СЪСТЕМИ

ОБЕКТ: „Реконструкция, възстановяване, оборудване и внедряване на мерки за енергийна ефективност на сграда на общинска администрация с.Хитрино“


ВЪЗЛОЖИТЕЛ: ОБЩИНА ХИТРИНО

ЧЕРТЕЖ: РАЗПРЕДЕЛЕНИЕ КОТА +10.20 - ЧЕТВЪРТИ ЕТАЖ

ЧАСТ: Архитектура	Подпис:	ФАЗА : ТП
Проектант: арх. Ина Шекерова		Година : 2017 г.
арх. Яна Рафаилова		Масщаб : 1:100
Управител: инж. Диян Златев		Чертеж : № 17/23

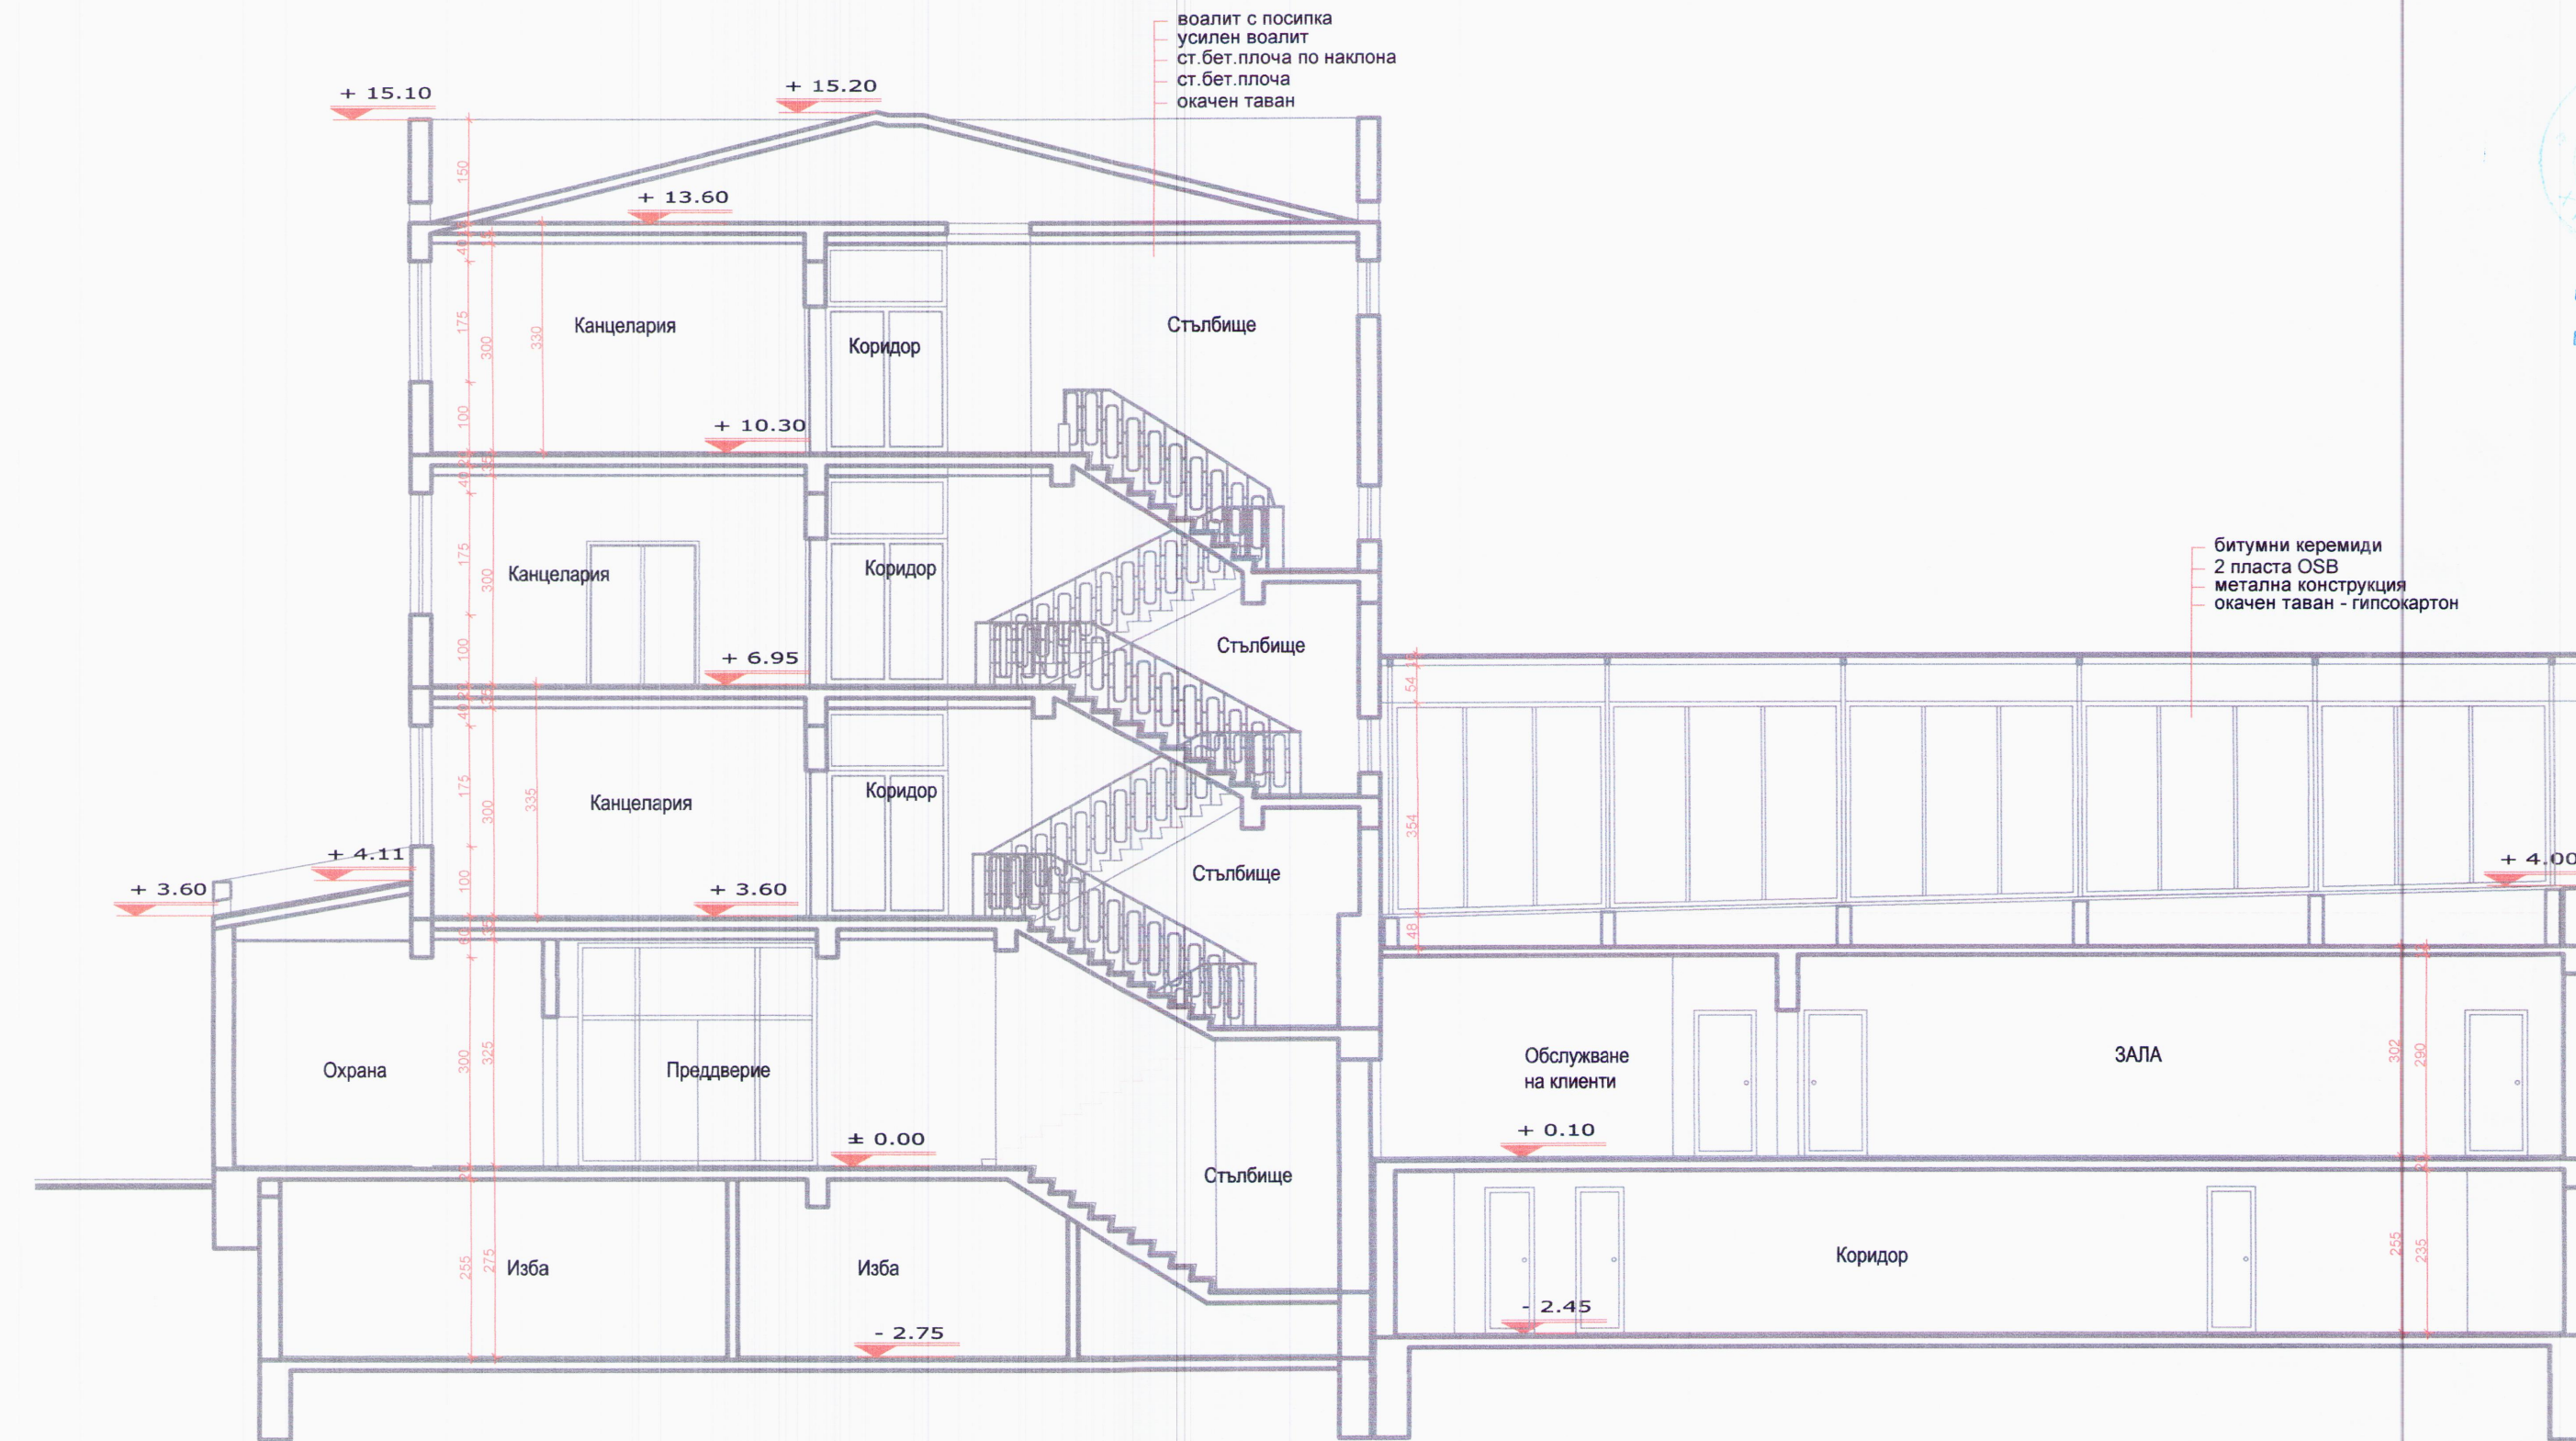

ОБЩИНА -ХИТРИНО
УСТРОЙСТВО НА ТЕРИТОРИЯТА
ОДОБРЯВАМ/СЪГЛАСУВАМ/
Съгласно корекциите с _____ цял
и решение на ОБЕСУТ по протокол № _____ 200 г.
Гл.архитект: *Сил Арх. С. Славов*
гр.Шумен 22.06.2017 г.

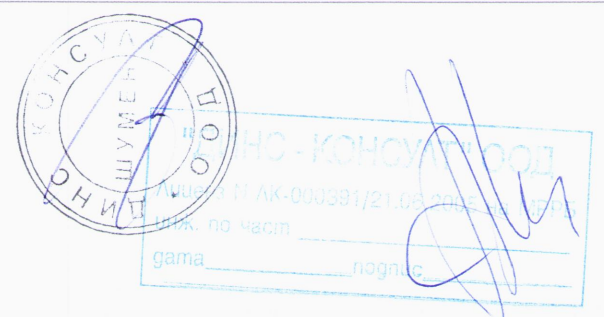

СЪЩЕСТВУВАЩА СГРАДА,
ПРЕДМЕТ НА ДРУГ ПРОЕКТ

Съгласували:

Част:	Проектант:	Подпис:
Архитектура	арх. Яна Рафаилова	<i>[Signature]</i>
	арх. Ина Шекерова	<i>[Signature]</i>
Конструкции, ПБЗ	инж. Радослав Русев	<i>[Signature]</i>
Геодезия и ВП, ПУСО	инж. Диян Златев	<i>[Signature]</i>
ВиК	инж. Вихрен Коянков	<i>[Signature]</i>
Електро	инж. Кинчо Маринов	<i>[Signature]</i>
ЕЕ/ОВ	инж. Елена Станчева	<i>[Signature]</i>
ПБ/ПНИ	инж. Пламен Димитров	<i>[Signature]</i>
Паркоустр. и благоустр.	ланд.арх. Ир.Стойнева	<i>[Signature]</i>

ОБЕКТ: „Реконструкция, възстановяване, оборудване и внедряване на мерки за енергийна ефективност на сграда на общинска администрация с.Хитрино“		
ВЪЗЛОЖИТЕЛ: ОБЩИНА ХИТРИНО		
ЧЕРТЕЖ: РАЗРЕЗ А-А		
ЧАСТ: Архитектура		Подпис: _____
Проектант:	арх. Ина Шекерова	ФАЗА : ТП
	арх. Яна Рафаилова	Година : 2017 г.
Управител:	инж. Диян Златев	Мащаб : 1:100
		Чертеж : № 19/23



Съгласували:

Част:	Проектант:	Подпис:
Архитектура	арх. Яна Рафаилова	
	арх. Ина Шекерова	
Конструкции, ПБЗ	инж. Радослав Русев	
Геодезия и ВП, ПУСО	инж. Диян Златев	
ВиК	инж. Вихрен Коянков	
Електро	инж. Кинчо Маринов	
ЕЕ/ОВ	инж. Елена Станчева	
ПБ/ПТИ	инж. Пламен Димитров	
Паркоустр. и благоустр.	ланд.арх. Ир.Стойнева	




ОБЕКТ: „Реконструкция, възстановяване, оборудване и внедряване на мерки за енергийна ефективност на сграда на общинска администрация с.Хитрино“

ВЪЗЛОЖИТЕЛ: ОБЩИНА ХИТРИНО

ЧЕРТЕЖ: РАЗРЕЗ Б-Б

ЧАСТ: Архитектура	Подпис:	ФАЗА: ТП
Проектант:	арх. Ина Шекерова	Година: 2017 г.
	арх. Яна Рафаилова	Мащаб: 1:100
Управител:	инж. Диян Златев	Чертеж: № 20/23

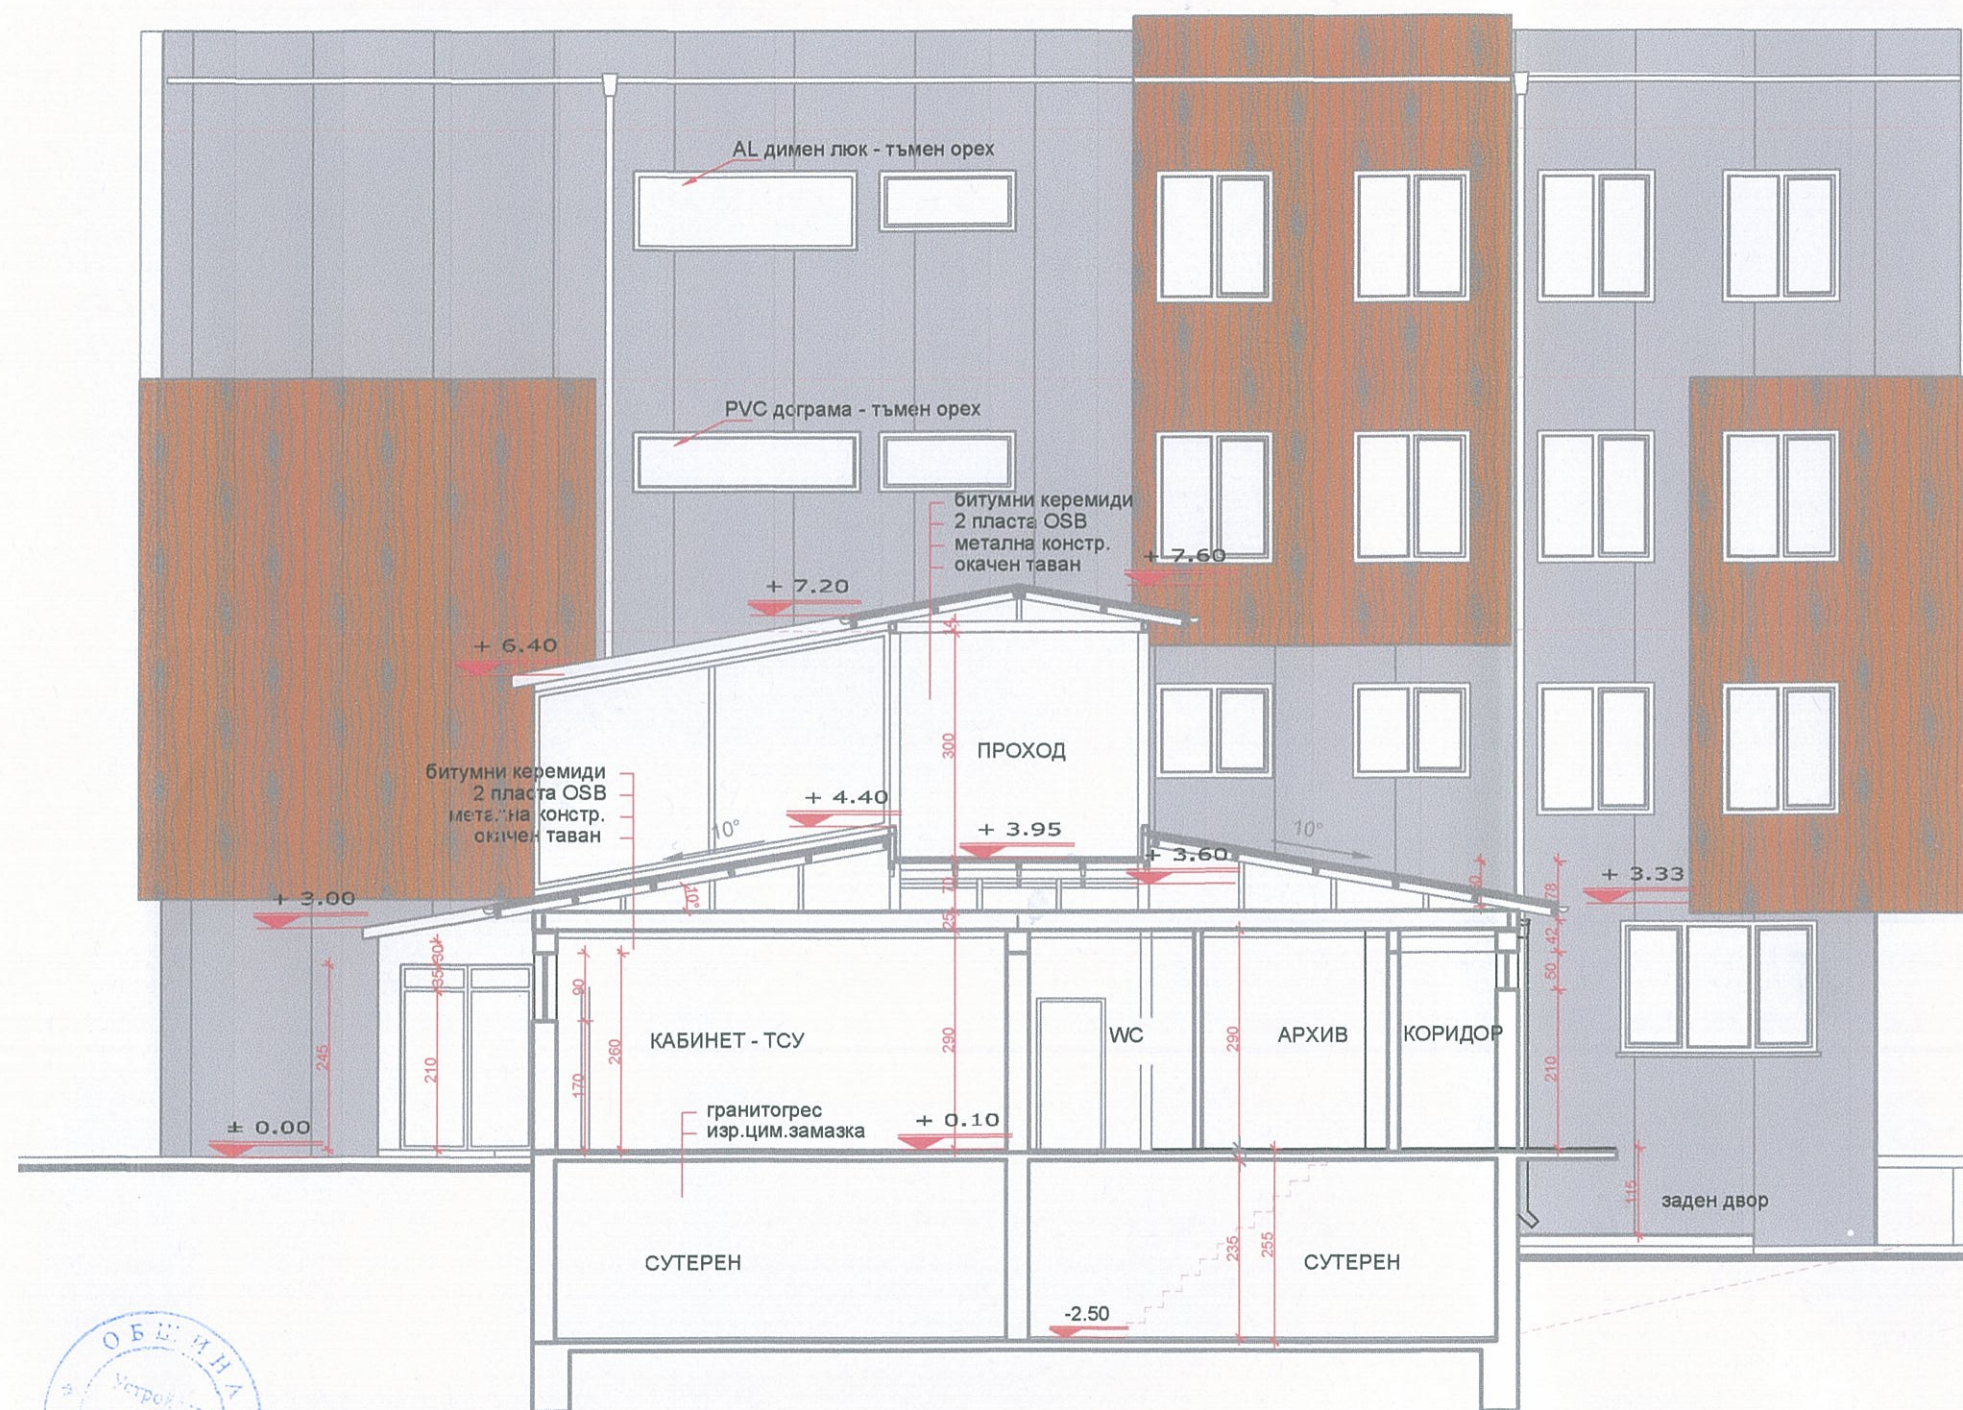

ОБЩИНА -Хитрино
УСТРОЙСТВО НА ТЕРИТОРИЯТА

ОД БРЯВАМ/СЪГЛАСУВАМ/

Съгласно корекциите с _____ цвят


и решение на ОБЕСУТ по протокол № _____ 200 г.

Гл.архитект: *С.С. Славов* 05. 2017
гр.Шумен _____ 200 г.

арх. С. СЛАВОВ



ОБЩИНА -Хитрино
УСТРОЙСТВО НА ТЕРИТОРИЯТА
ОДОБРЯВАМ/СЪГЛАСУВАМ/
Съгласно корекциите с _____цвят
и решение на ОБЕСУТ по протокол № _____/200 г.
Гл.архитект: *Силвия* 22. 06. 2017
гр.Шумен 200 г.
АРХ. С. СЛАВОВА

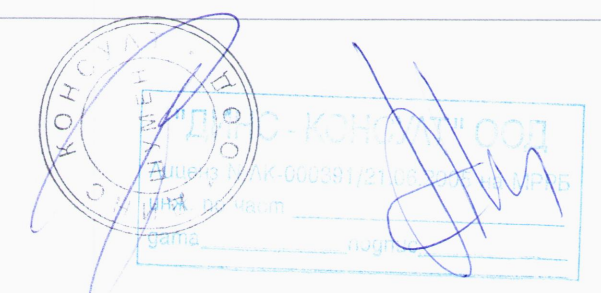

Съгласували:

Част:	Проектант:	Подпис:
Архитектура	арх. Яна Рафаилова	
	арх. Ина Шекерова	
Конструкции, ПБЗ	инж. Радослав Русев	
Геодезия и ВП, ПУСО	инж. Диян Златев	
ВиК	инж. Вихрен Коянков	
Електро	инж. Кинчо Маринов	
ЕЕ/ОВ	инж. Елена Станчева	
ПБ/ТН	инж. Пламен Димитров	
Паркоустр. и благоустр.	ланд.арх. Ир.Стойнева	



ОБЕКТ: „Реконструкция, възстановяване, оборудване и внедряване на мерки за енергийна ефективност на сграда на общинска администрация с.Хитрино“

ВЪЗЛОЖИТЕЛ: ОБЩИНА ХИТРИНО		
ЧЕРТЕЖ: ФАСАДА ЮГ		
ЧАСТ: Архитектура	Подпис:	ФАЗА: ТП
Проектант:	арх. Ина Шекерова	Година : 2017 г.
	арх. Яна Рафаилова	Мащаб : 1:100
Управител:	инж. Диян Златев	Чертеж : № 10/23



ОБЩИНА -Хитрино
ОБЩЕСТВО НА ТЕРИТОРИЯТА
СЪГЛАСУВАМ/
в цвят
и решение на ОБЕСУТ по протокол № / 200 г.
Гл.архитект: *Сиб* 22. 06. 2017
гр.Шумен 200 г.
АРХ. С. СЛАВОВА




Съгласували:


Част:	Проектант:	Подпис:
Архитектура	арх. Яна Рафаилова	
	арх. Ина Шекерова	
Конструкции, ПБЗ	инж. Радослав Русев	
Геодезия и ВП, ПУСО	инж. Диян Златев	
ВиК	инж. Вихрен Коянков	
Електро	инж. Кинчо Маринов	
ЕЕ/ОВ	инж. Елена Станчева	
ПБ/ТНН	инж. Пламен Димитров	
Паркоустр. и благоустр.	ланд.арх. Ир.Стойнева	

ИНВЕСТИЦИОННО ПРОЕКТИРАНЕ БООД инвестиционен проект, проектна документация и проектно решение за изградата	
ОБЕКТ: „Реконструкция, възстановяване, оборудване и внедряване на мерки за енергийна ефективност на сграда на ФАСАДНАТА администрация с.Хитрино“	
ВЪЗЛОЖИТЕЛ: ОБЩИНА ХИТРИНО	
ЧЕРТЕЖ: <i>САША ЗАДА</i> 11/23	
ЧАСТ: Архитектура	Подпис: <i>Сиб</i> ФАЗА : ТП
Проектант: арх. Ина Шекерова	Година : 2017 г.
арх. Яна Рафаилова	Мащаб : 1:100
Управител: инж. Диян Златев	Чертеж : № 22/23

СЪЩЕСТВУВАЩА СГРАДА,
ПРЕДМЕТ НА ДРУГ ПРОЕКТ

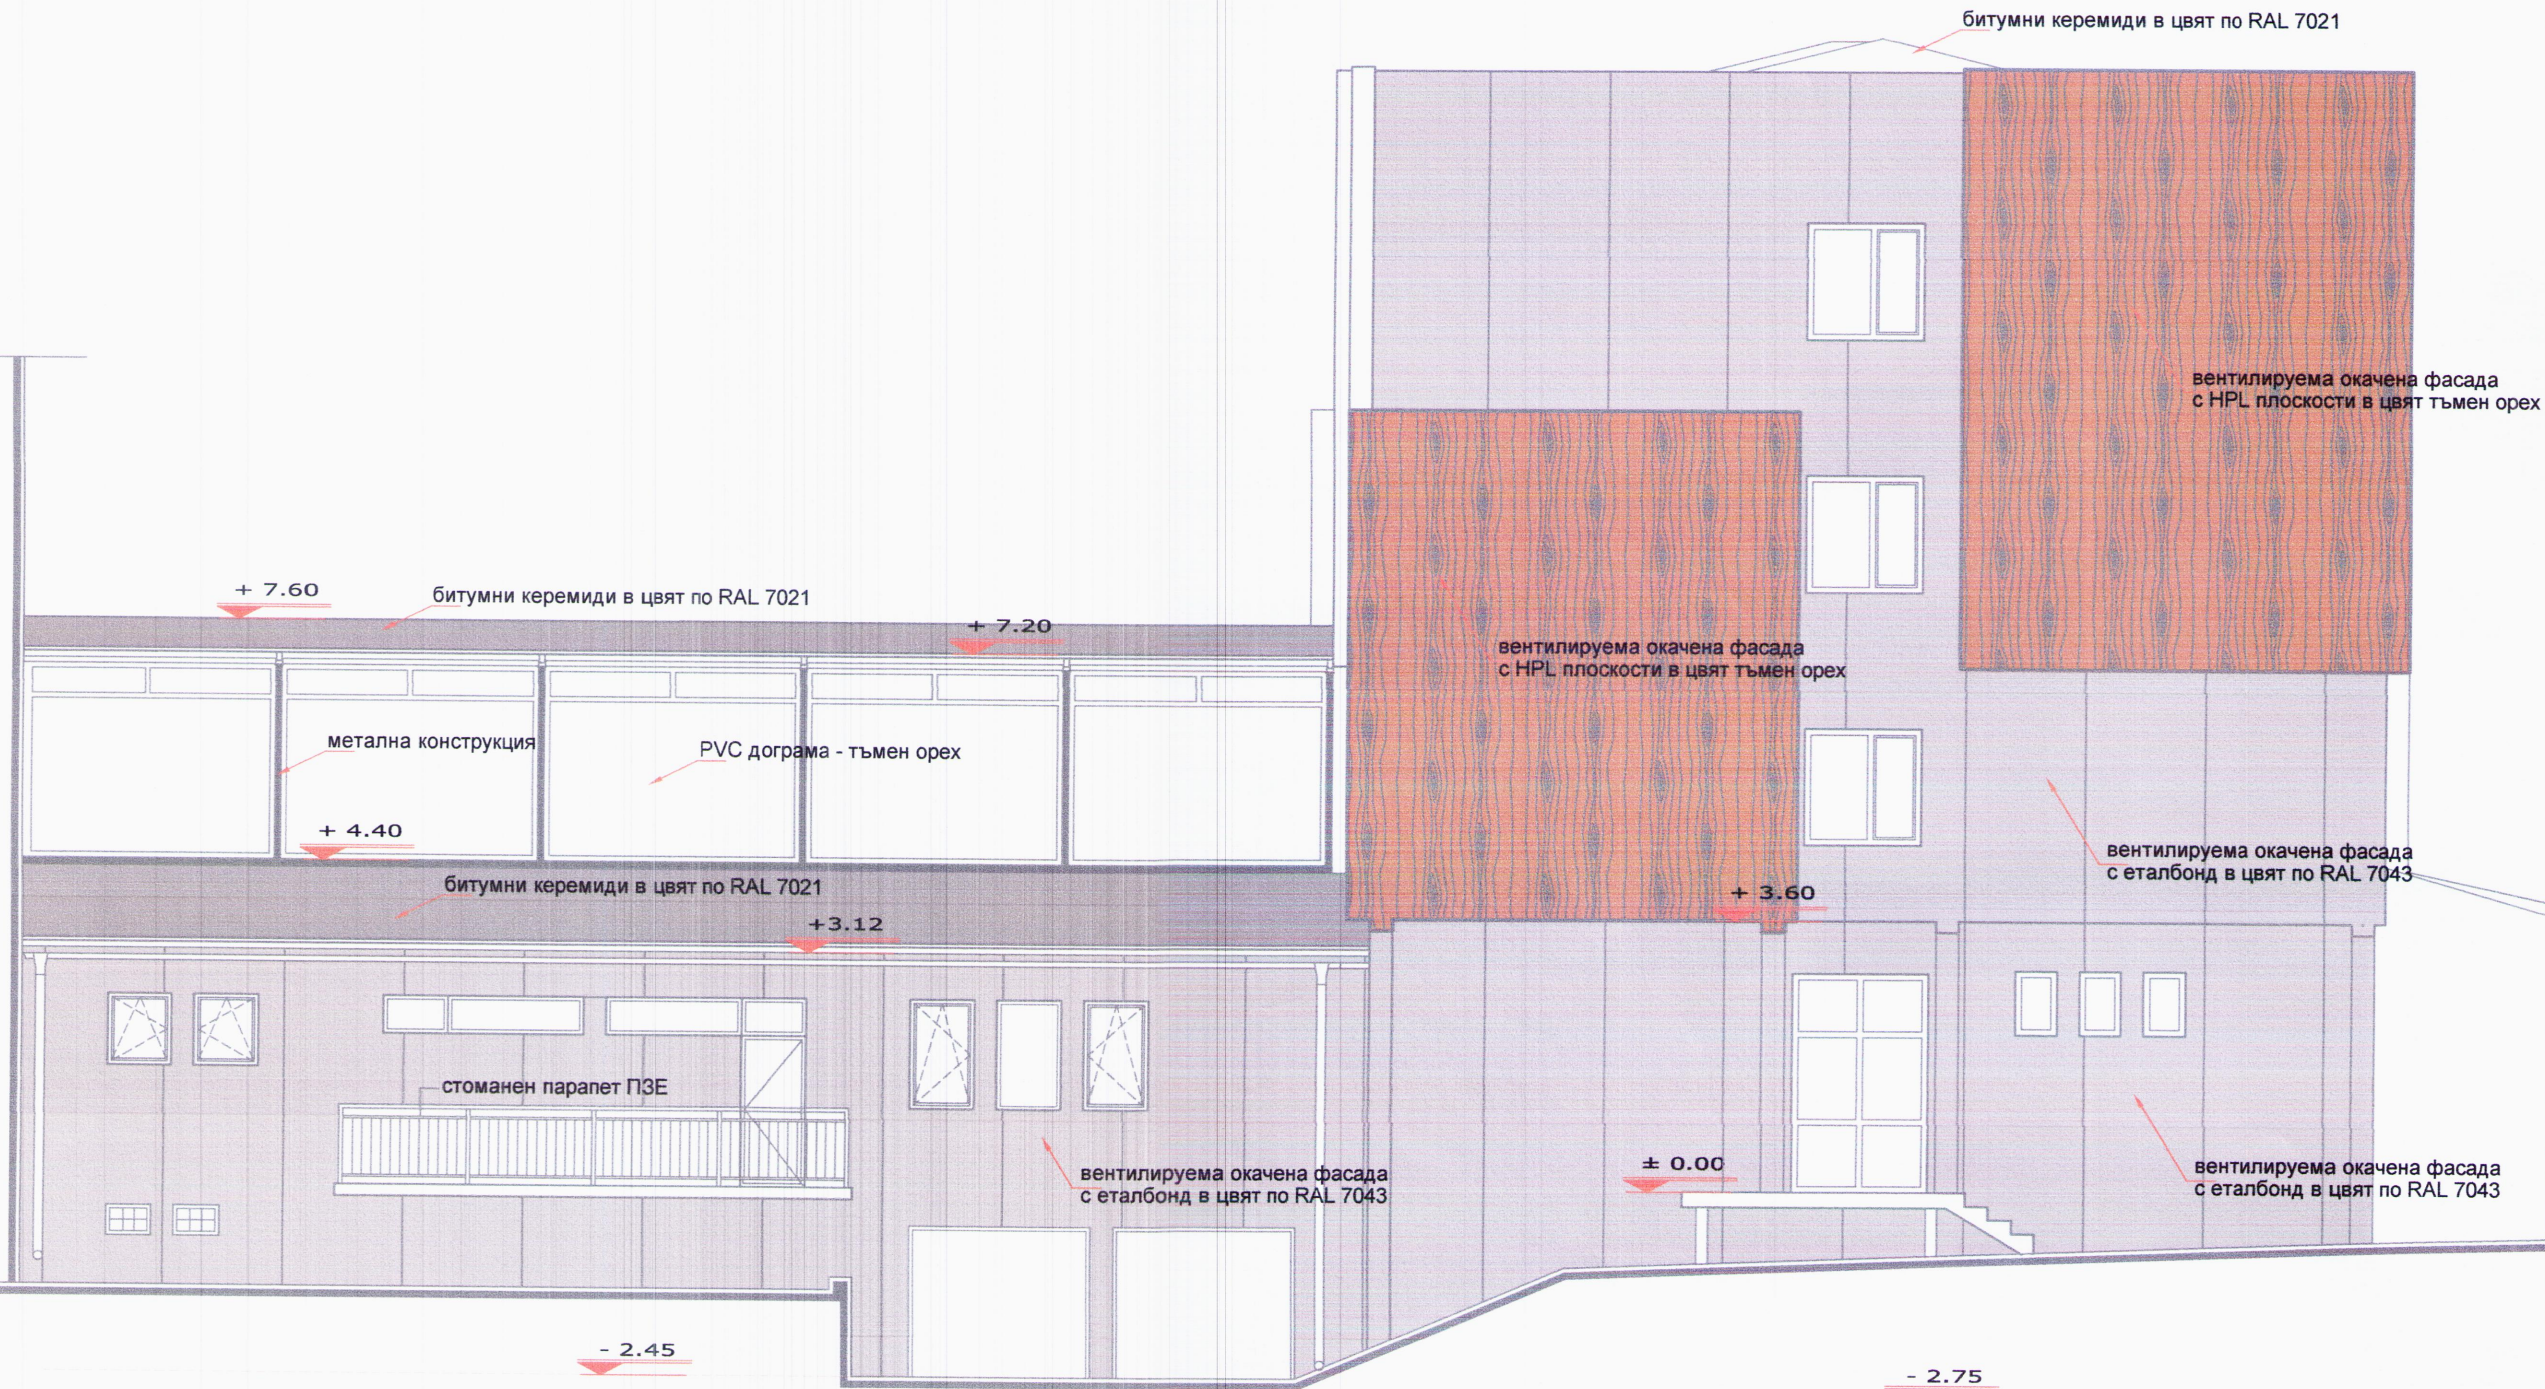


ОБЩИНА -Хитрино
УСТРОЙСТВО НА ТЕРИТОРИЯТА
ОДОБРЯВАМ/СЪГЛАСУВАМ/
Съгласно корекциите с _____ цвят
и решение на ОБЕСУТ по протокол № _____ 200 г.
Гл.архитект: Гуля 22.06.2017
г.Шумен 200 г.
АРХ. С. СЪВОВА

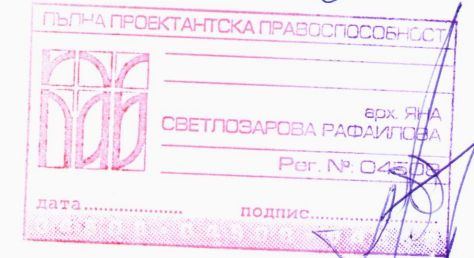

Съгласували:

Част:	Проектант:	Подпис:
Архитектура	арх. Яна Рафаилова	
	арх. Ина Шекерова	
Конструкции, ПБЗ	инж. Радослав Русев	
Геодезия и ВП, ПУСО	инж. Диян Златев	
ВиК	инж. Вихрен Коянков	
Електро	инж. Кинчо Маринов	
ЕЕ/ОВ	инж. Елена Станчева	
ПБ/П/П/П	инж. Пламен Димитров	
Паркоустр. и благоустр.	ланд.арх. Ир.Стойнева	

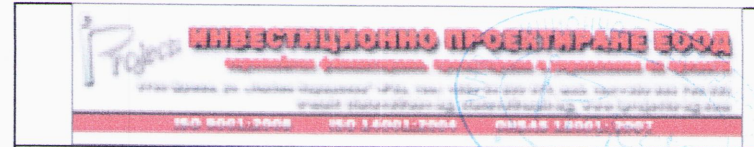

ОБЕКТ: „Реконструкция, възстановяване, оборудване и внедряване на мерки за енергийна ефективност на сграда на ФАСАДА на администрация с.Хитрино“

ВЪЗЛОЖИТЕЛ: ОБЩИНА ХИТРИНО

ЧЕРТЕЖ: ФАСАДА СЕВЕР

ЧАСТ: Архитектура	Подпис:	ФАЗА : ТП
Проектант:	арх. Ина Шекерова	Година : 2017 г.
	арх. Яна Рафаилова	Масщаб : 1:100
Управител:	инж. Диян Златев	Чертеж : № 12/23