


■ ИЗПЪЛНИТЕЛ: „КОНСОРЦИУМ “БРАТЯ ДАСКАЛОВИ – 2016”




■ ВЪЗЛОЖИТЕЛИ: ОБЩИНА БРАТЯ ДАСКАЛОВИ



■ ОБЕКТ: "Реконструкция на общински път SZR 1001 от път III-664 км 14+400 (с.Братя Даскалови) до село Гранит, общински път SZR 2002 от път III-664 км 15+900 (с. Братя Даскалови) до село Верен и общински път SZR 2006 с. Мирово (път II-66) – с. Опълченец (път III-565) от км 1+400 до км 1+920, Община Братя Даскалови"

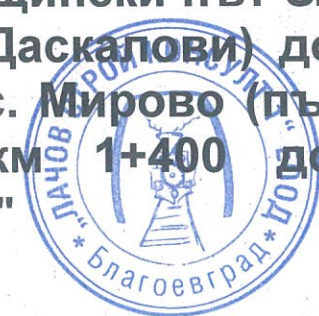


■ ЧАСТ: ГЕОДЕЗИЯ
■ ФАЗА: РАБОТЕН ПРОЕКТ
■ СЪДЪРЖАНИЕ: ЧЕРТЕЖИ

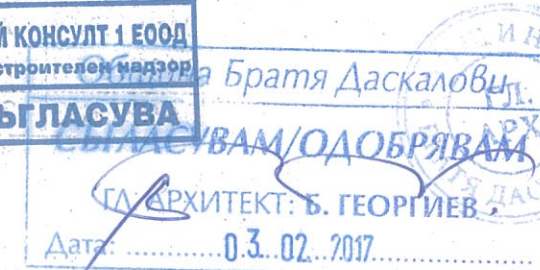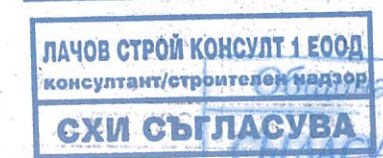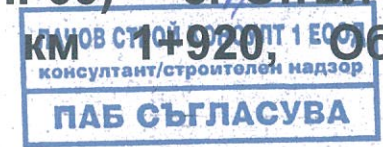

■ ПРОЕКТАНТИ:


■ Инж. Диан Стоянов

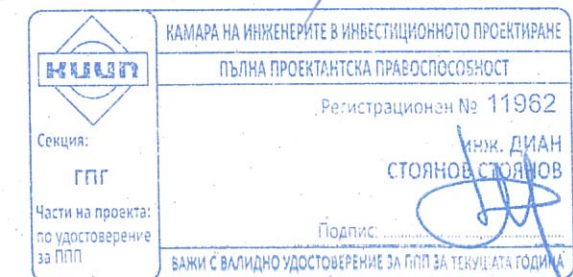


■ Инж. Валери Николов

■ ВОДЕЩ ПРОЕКТАНТ:

■ Инж. Пламен Буланов

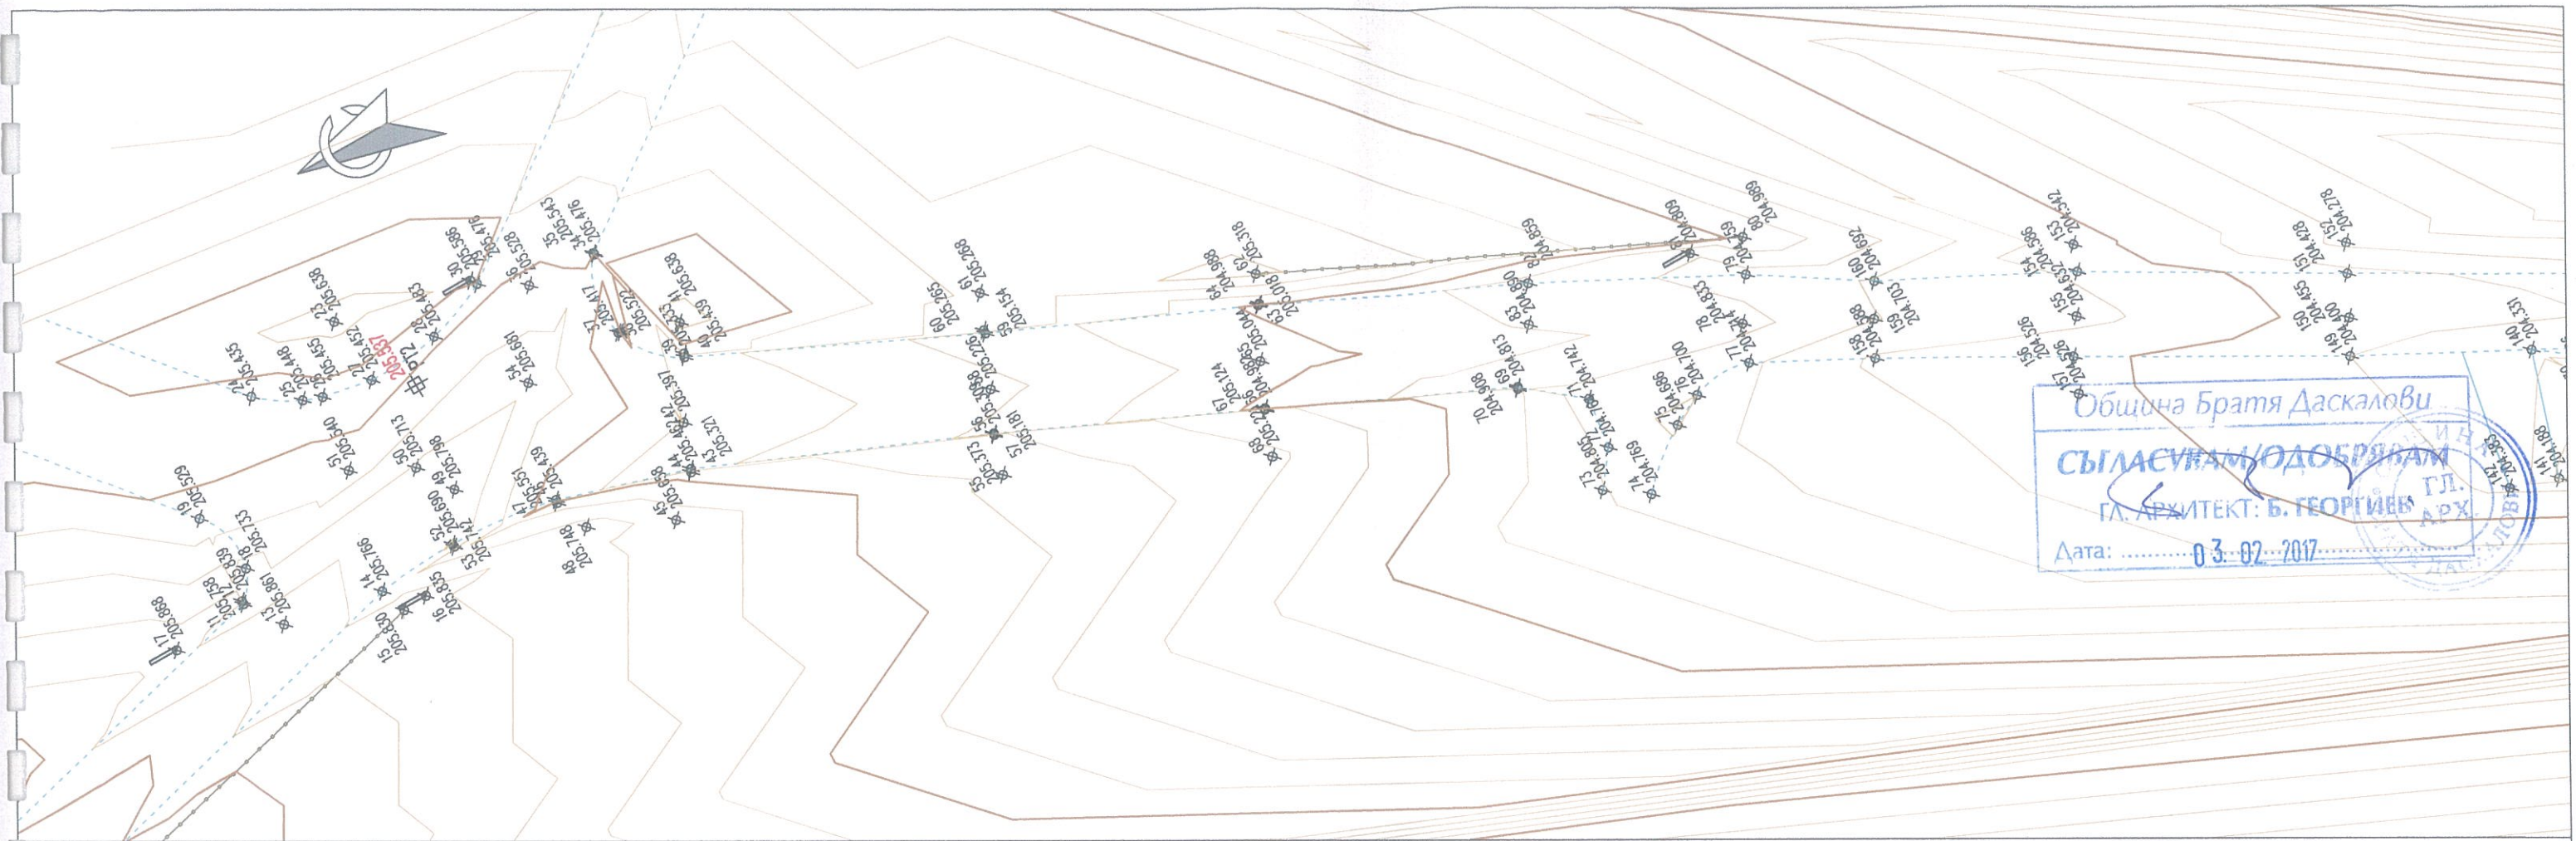

Община Братя Даскалови
СЪГЛАСУВАМ/ОДОБРЯВАМ
 ГЛ. АРХИТЕКТ: Б. ГЕОРГИЕВ ГЛ. АРХ.
 Дата: 03.02.2017

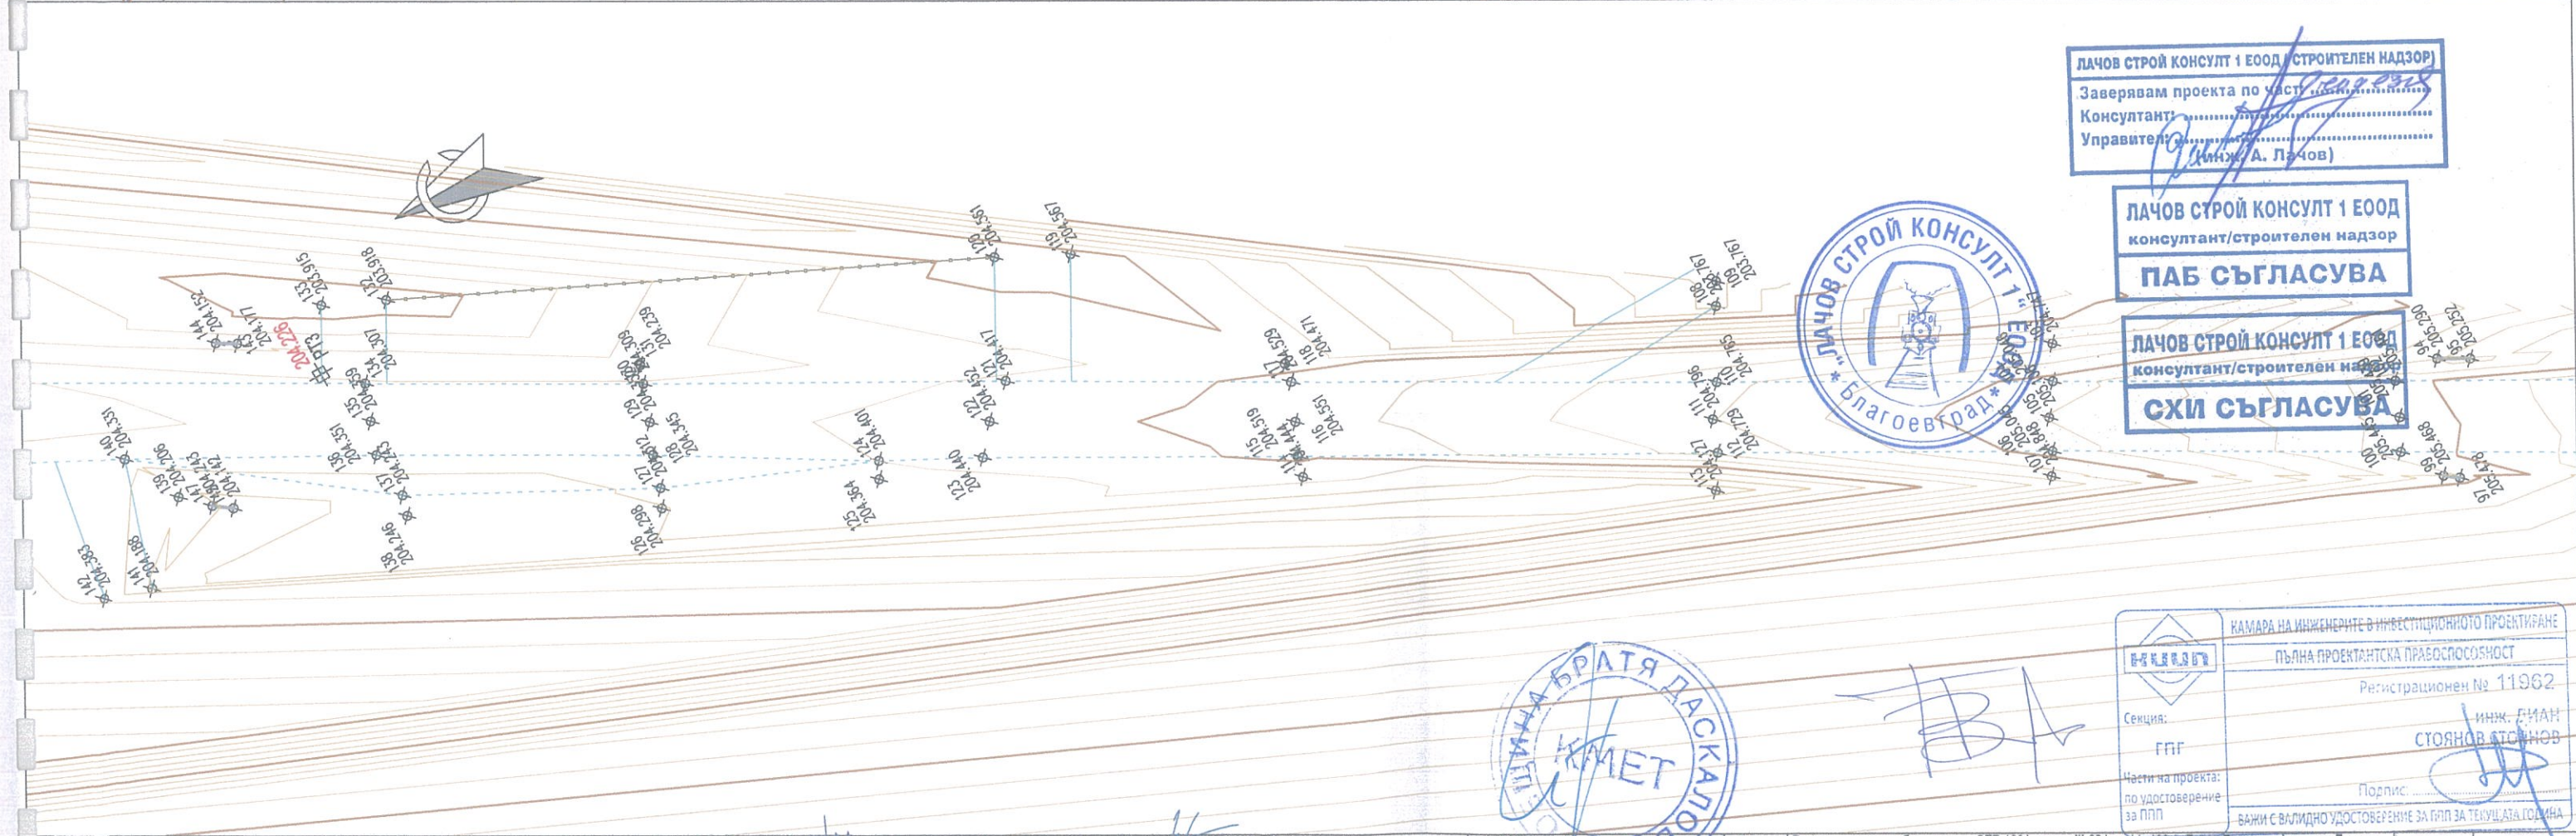

ЛАЧОВ СТРОЙ КОНСУЛТ 1 ЕООД СТРОИТЕЛЕН НАДЗОР
 Заверявам проекта по част:
 Консултант:
 Управител: (инж. А. Лачов)

ЛАЧОВ СТРОЙ КОНСУЛТ 1 ЕООД
 консултант/строителен надзор
ПАБ СЪГЛАСУВА


ЛАЧОВ СТРОЙ КОНСУЛТ 1 ЕООД
 консултант/строителен надзор
СХИ СЪГЛАСУВА




Handwritten signature/initials.

КАМАРА НА ИНЖЕНЕРИТЕ В ИНВЕСТИЦИОННОТО ПРОЕКТИРАНЕ	ПЪЛНА ПРОЕКТАНТСКА ПРАВОСПОСОБНОСТ
	Регистрационен № 11962
	инж. ДИАН СТОЯНОВ
	Подпис: [Signature]
Секция: ГПГ	ВАЖИ С ВАЛИДНО УДОСТОВЕРЕНИЕ ЗА ГПГ ЗА ТЕКУЩАТА ГОДИНА
Част на проекта: по удостоверение за ППГ	

Проектанти:	инж. Д. Стоянов	Съгласували:	инж. Пл. Буланов	ПРОЕКТАНТ:	ИНВЕСТИТОР:	Обект:	М 1:500	2016 г.
	инж. В. Николов			КОНСОРЦИУМ	ОБЩИНА	Реконструкция на общински път SZR 1001 от път III-664 км 14+400 (с.Братя Даскалови) до село Гранит, общински път SZR 2002 от път III-664 км 15+900 (с. Братя Даскалови) до село Верен и общински път SZR 2006 с. Мирowo (път II-66) – с. Опылченец (път III-565) от км 1+400 до км 1+920, Община Братя Даскалови	ЧАСТ:	ЛИСТ:
				"БРАТЯ ДАСКАЛОВИ - 2016"	БРАТЯ ДАСКАЛОВИ	Подобект: Геодезическо заснемане път SZR 1001 от път III-664 км 14+400 до село Гранит	Геодезия	BRD GR GS 01
						Чертеж:		

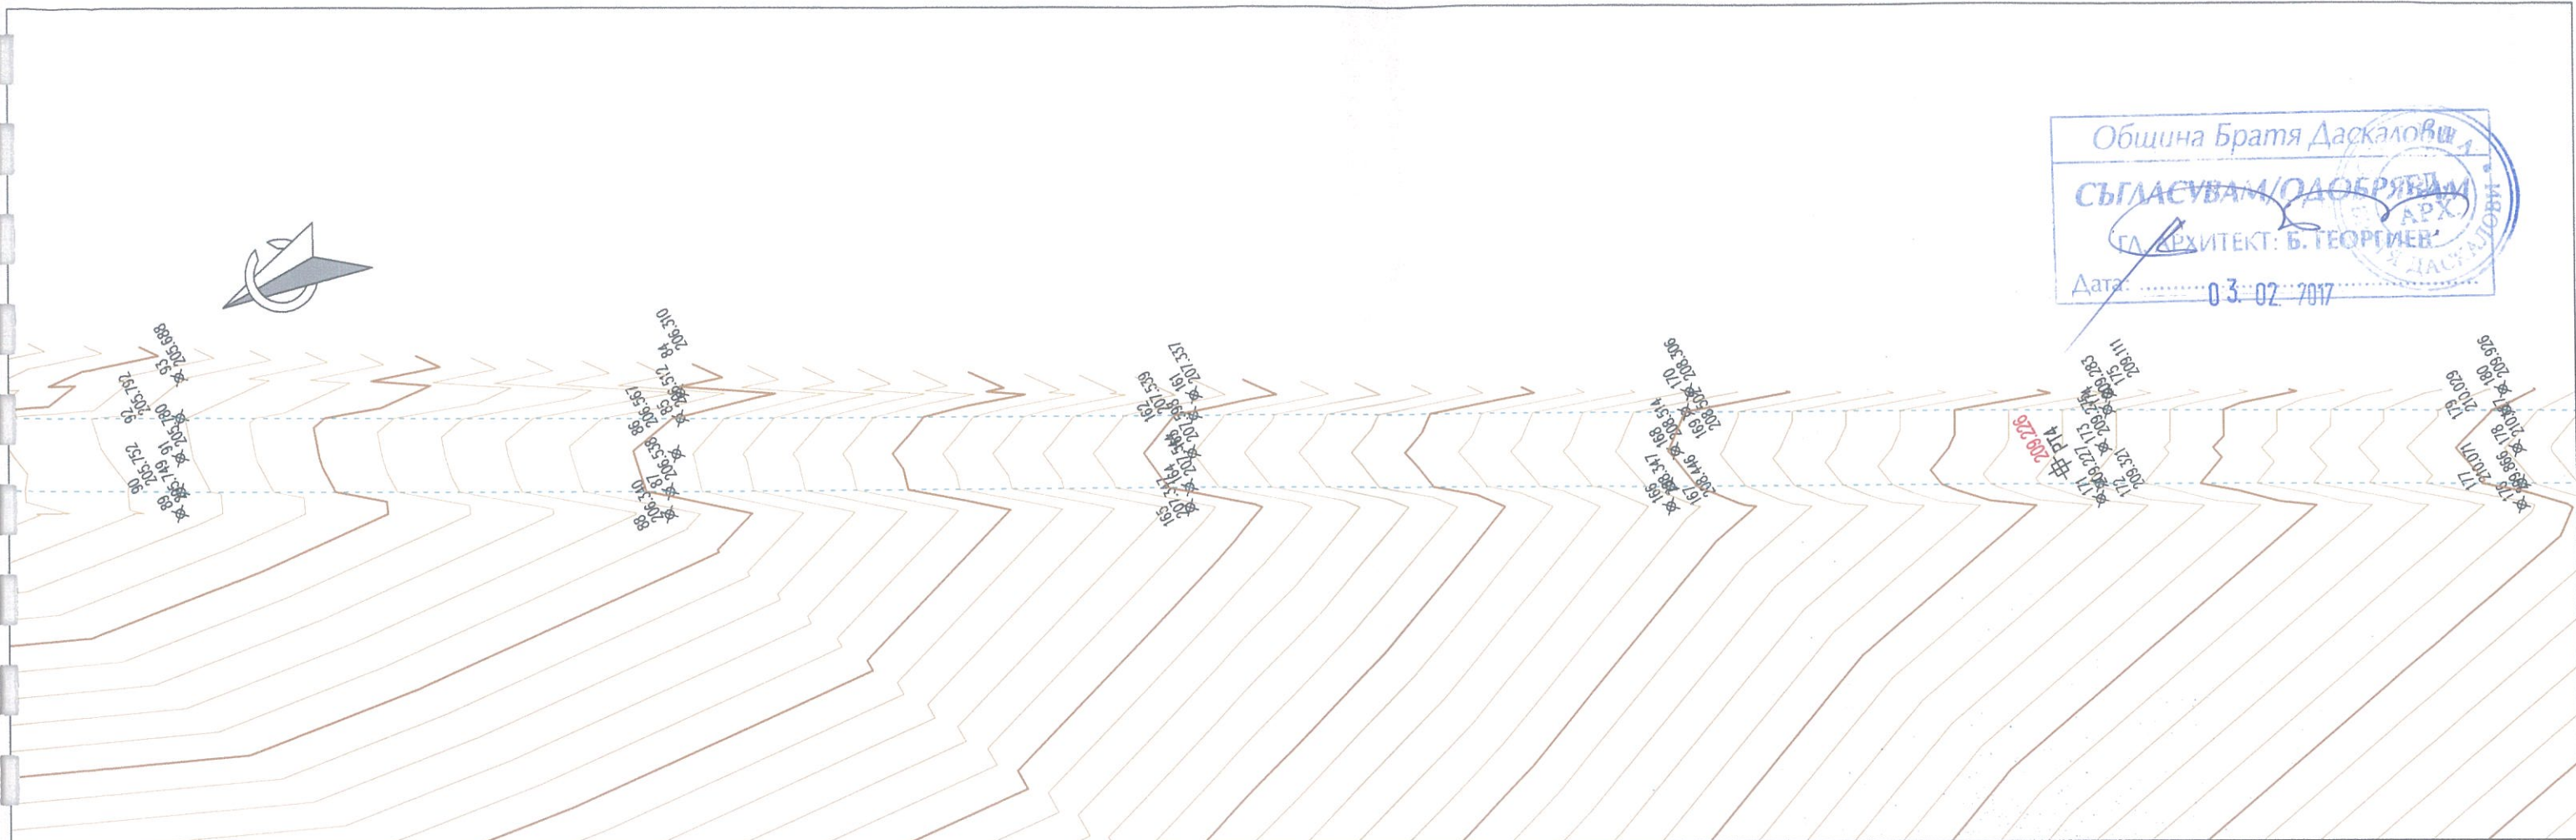

Община Братя Даскалови
СЪГЛАСУВАМ/ОДОБРЯВАМ
ГЛАВЕН АРХИТЕКТ: Б. ТЕОФИМОВ
Дата: 03.02.2017

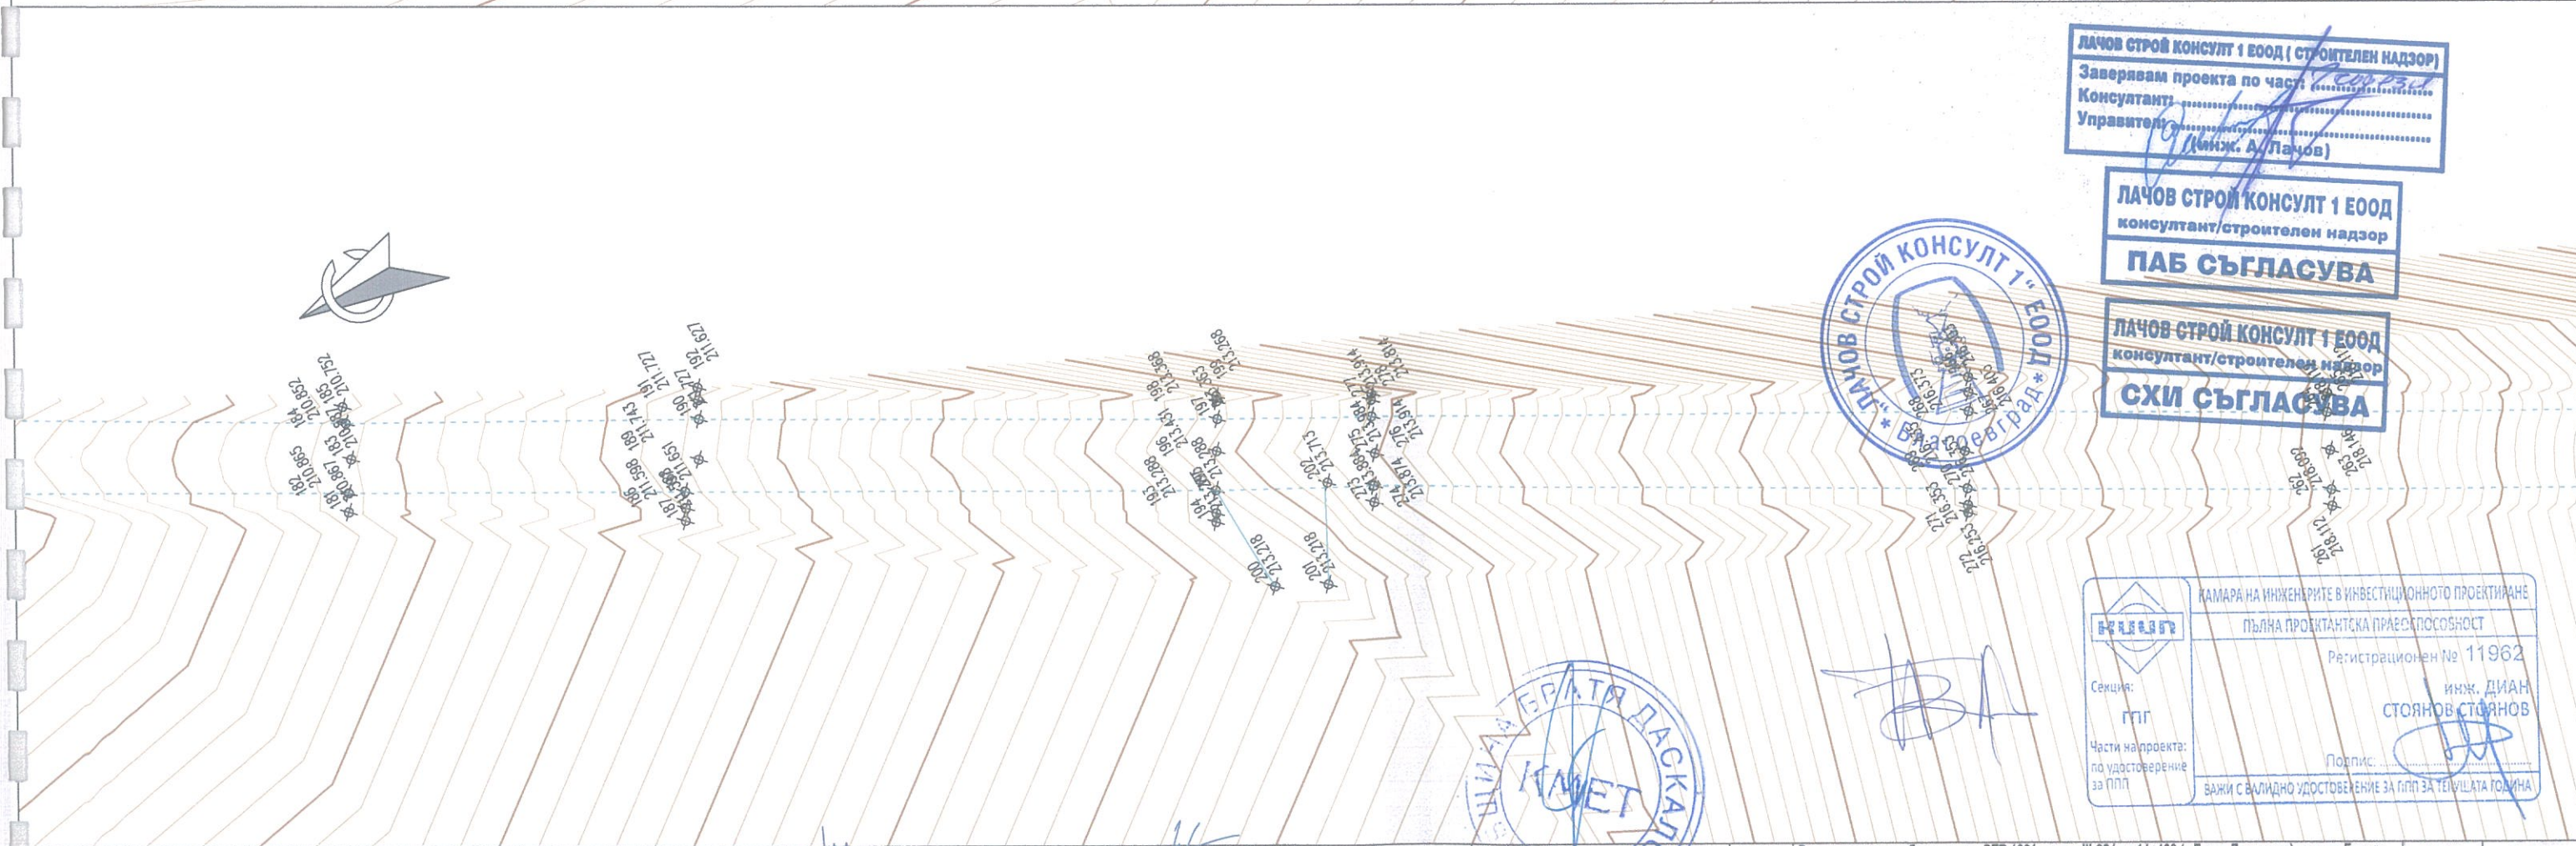

ЛАЧОВ СТРОЙ КОНСУЛТ 1 ЕООД (СТРОИТЕЛЕН НАДЗОР)
Заверявам проекта по част
Консултант:
Управител: (инж. А. Пачов)

ЛАЧОВ СТРОЙ КОНСУЛТ 1 ЕООД
консултант/строителен надзор
ПАБ СЪГЛАСУВА

ЛАЧОВ СТРОЙ КОНСУЛТ 1 ЕООД
консултант/строителен надзор
СХИ СЪГЛАСУВА



КАМАРА НА ИНЖЕНЕРИТЕ В ИНВЕСТИЦИОННОТО ПРОЕКТИРАНЕ
ПЪЛНА ПРОЕКТАНТСКА ПРАВОСПОСОБНОСТ
Регистрационен № 11962
инж. ДИАН
СТОЯНОВ СТОЯНОВ
Подпис:
ВАЖИ С ВАЛИДНО УДОСТОВЕРЕНИЕ ЗА ПП ЗА ТЕКУЩАТА ГОДИНА

Проектанти:	инж. Д. Стоянов инж. В. Николов	Съгласували:	инж. Пл. Буланов	ПРОЕКТАНТ:	КОНСОРЦИУМ "БРАТЯ ДАСКАЛОВИ - 2016"	ИНВЕСТИТОР:	ОБЩИНА БРАТЯ ДАСКАЛОВИ	Обект:	Реконструкция на общински път SZR 1001 от път III-664 км 14+400 (с.Братя Даскалови) до село Гранит, общински път SZR 2002 от път III-664 км 15+900 (с. Братя Даскалови) до село Верен и общински път SZR 2006 с. Мирово (път II-66) – с. Опълченец (път III-565) от км 1+400 до км 1+920, Община Братя Даскалови	М 1:500	2016 г.
								Подобект:	Геодезическо заснемане път SZR 1001 от път III-664 км 14+400 до село Гранит	ЧАСТ:	ЛИСТ:
								Чертеж:		Геодезия	BRD GR GS 01

ГЛАВНЫЙ АРХИТЕКТ: Б. ГЕОРГИЕВ

157
171
174

ерявам проекта по част: 4-200-031
супстанти

авители

(инж. А. Лачов)

ПАБ СБГ ЛАСУВА

11/03/2006 11:03:20 AM

СХИ СЭГВАСУВА

9/15/15

Пълна проектантска правоспособност

гпг

ВАЖИ С ВАЛИДНО УДОСТОВЕРЕНИЕ ЗА ГПП ЗА ТЕКУЩАТА ГОДИНА

Проектанти:	инж. Д. Стоянов	Съгласували:	инж. Пл. Буланов	ПРОЕКТАНТ:	ИНВЕСТИТОР:	Обект:	Реконструкция на общински път SZR 1001 от път III-664 км 14+400 (с. Братя Даскалови) до село Гранит, общински път SZR 2002 от път III-664 км 15+900 (с. Братя Даскалови) до село Вележ и общински път SZR	М 1:500	2016 г.
-------------	-----------------	--------------	------------------	------------	-------------	--------	---	---------	---------

					БРАТЯ ДАСКАЛОВИ - 2016	БРАТЯ ДАСКАЛОВИ	Чертеж: Геодезическо заснемане път SZR 1001 от път III-364 km 14+400 до село Ганит	Геодезия	БНД SZR 33 06
--	--	--	--	--	------------------------	-----------------	--	----------	---------------


					БРАТЯ ДАСКАЛОВИ - 2016	БРАТЯ ДАСКАЛОВИ	Чертеж: Геодезическо заснемане път SZR 1001 от път III-364 km 14+400 до село Ганит	Геодезия	БНД SZR 33 06
--	--	--	--	--	------------------------	-----------------	--	----------	---------------

Община Братя Даскалови

СЪГЛАСУВАМ/ОДОБРЯВАМ

ГЛА. АРХИТЕКТ: Б. ГЕОРГИЕВ

Дата: 03.02.2017

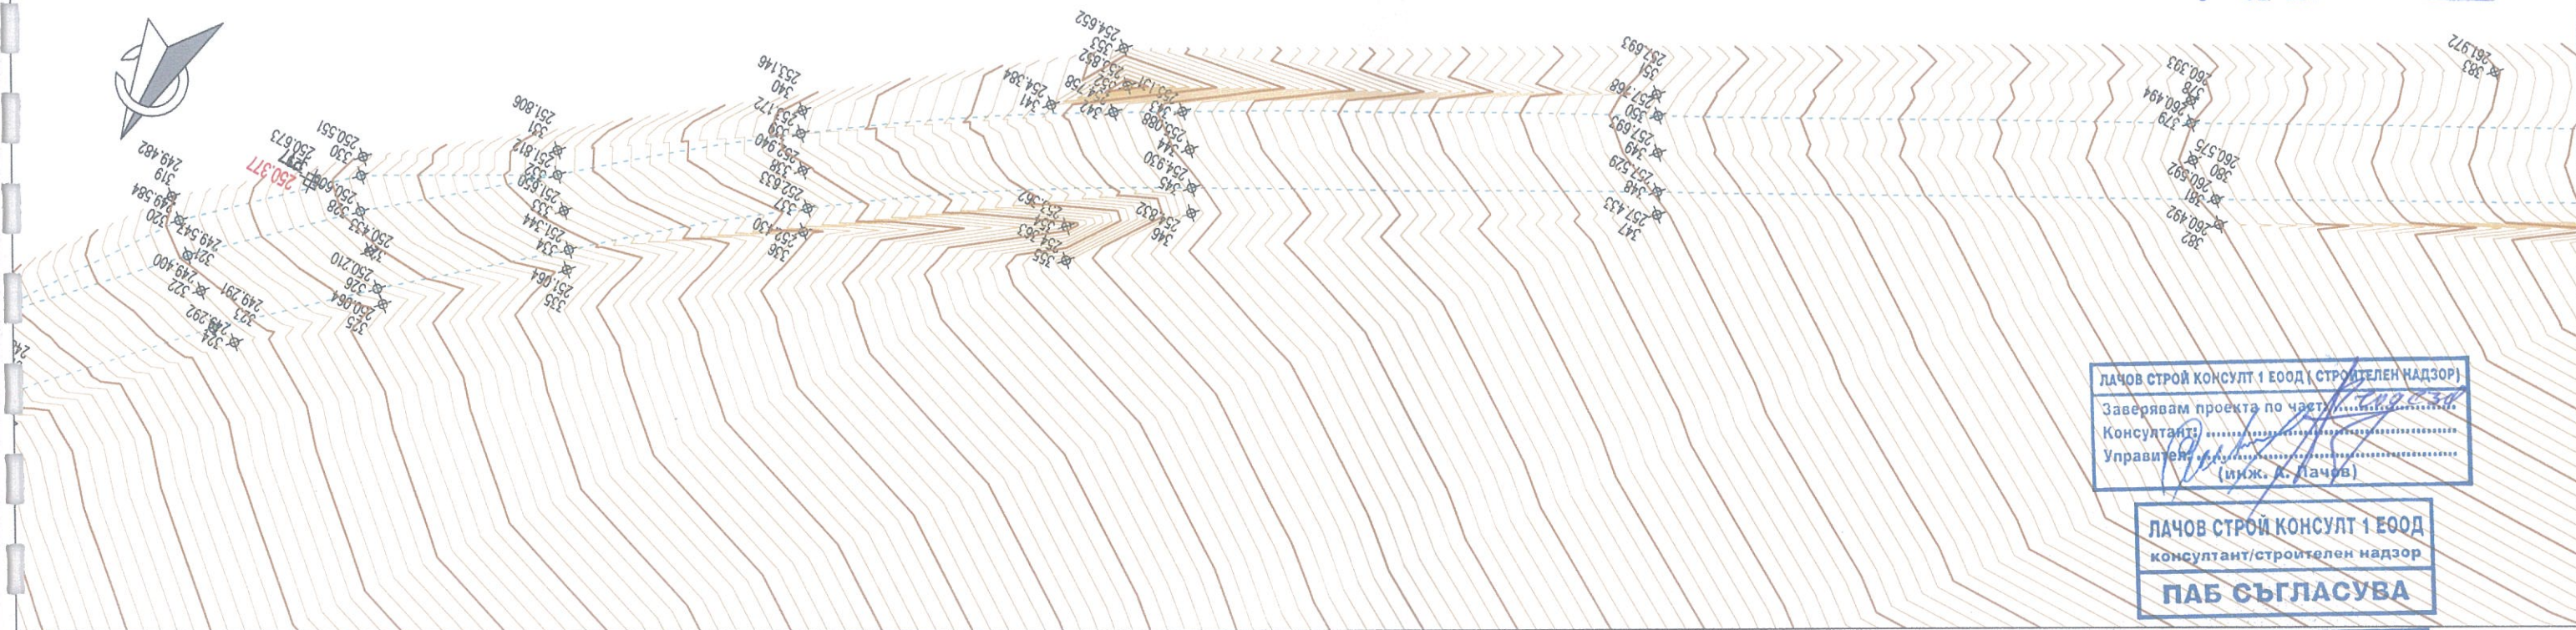

ЛАЧОВ СТРОЙ КОНСУЛТ 1 ЕООД (СТРОИТЕЛЕН НАДЗОР)

Заверявам проекта по част: 11962-34

Консултант: (инж. Д. Лачов)

Управление: (инж. Д. Лачов)

ЛАЧОВ СТРОЙ КОНСУЛТ 1 ЕООД


консултант/строителен надзор

ПАБ СЪГЛАСУВА

ЛАЧОВ СТРОЙ КОНСУЛТ 1 ЕООД

консултант/строителен надзор


СХИ СЪГЛАСУВА

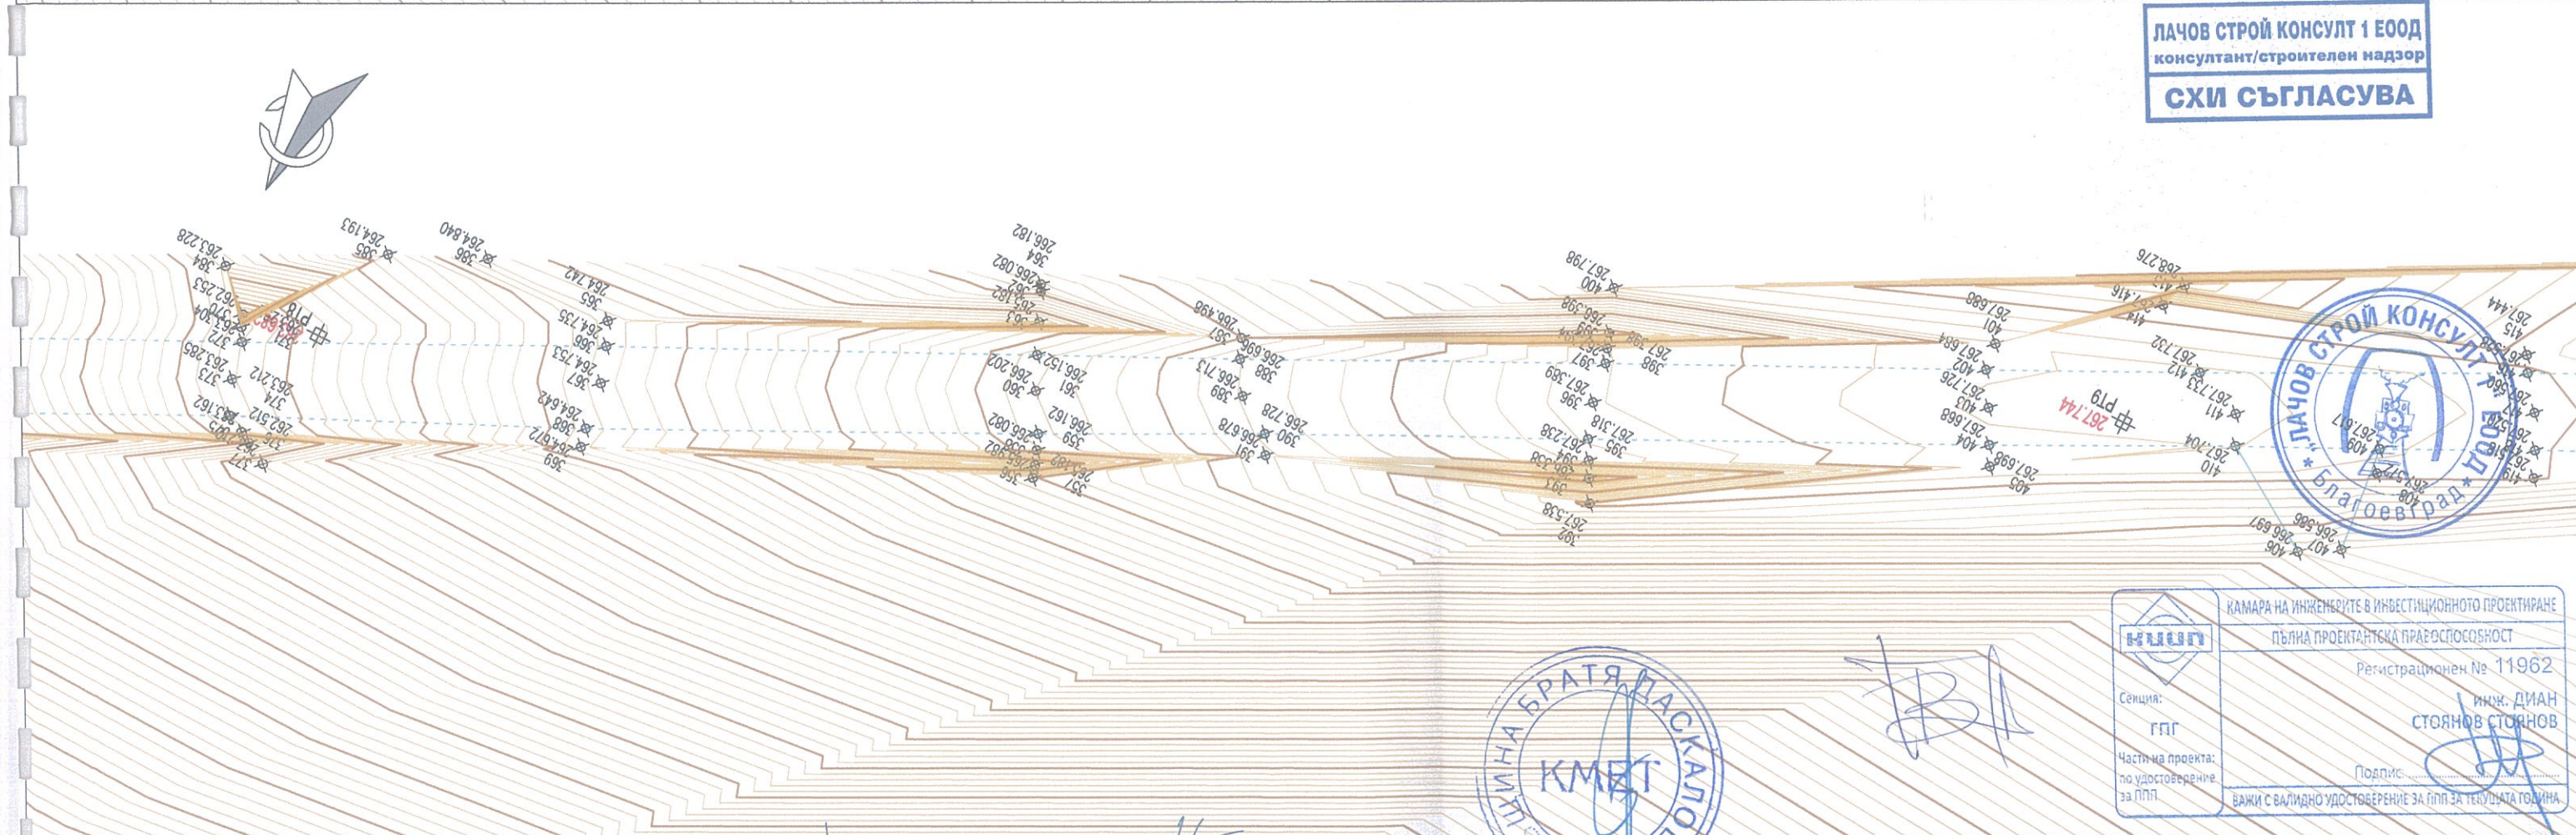

Handwritten signature in blue ink.

 Сесия: ГПГ Част на проекта: по удостоверение за ГПГ	КАМАРА НА ИНЖЕНЕРИТЕ В ИНВЕСТИЦИОННОТО ПРОЕКТИРАНЕ
	ПЪЛНА ПРОЕКТАНТСКА ПРАВЕ СПОСОБНОСТ
	Регистрационен № 11962
	инж. ДИАН СТОЯНОВ СТОЯНОВ
	Подпис: (Signature)
	ВАЖИ С ВАЛИДНО УДОСТОВЕРЕНИЕ ЗА ГПГ ЗА ТЕКУЩАТА ГОДИНА

Проектанти:	инж. Д. Стоянов	Съгласували:	инж. Пл. Буланов	ПРОЕКТАНТ:	ИНВЕСТИТОР:	Обект:	М 1:500	2016 г.
	инж. В. Николов			КОНСОРЦИУМ	ОБЩИНА	Реконструкция на общински път SZR 1001 от път III-664 км 14+400 (с.Братя Даскалови) до село Гранит, общински път SZR 2002 от път III-664 км 15+900 (с. Братя Даскалови) до село Верен и общински път SZR 2006 с. Мирово (път II-66) – с. Стылчинец (път III-565) от км 1+400 до км 1+920, Община Братя Даскалови	ЧАСТ:	ЛИСТ:
				"БРАТЯ ДАСКАЛОВИ - 2016"	БРАТЯ ДАСКАЛОВИ	Чертеж: Геодезическо заснемане път SZR 1001 от път III-664 км 14+400 до село Гранит	Геодезия	BRD GR GS 04

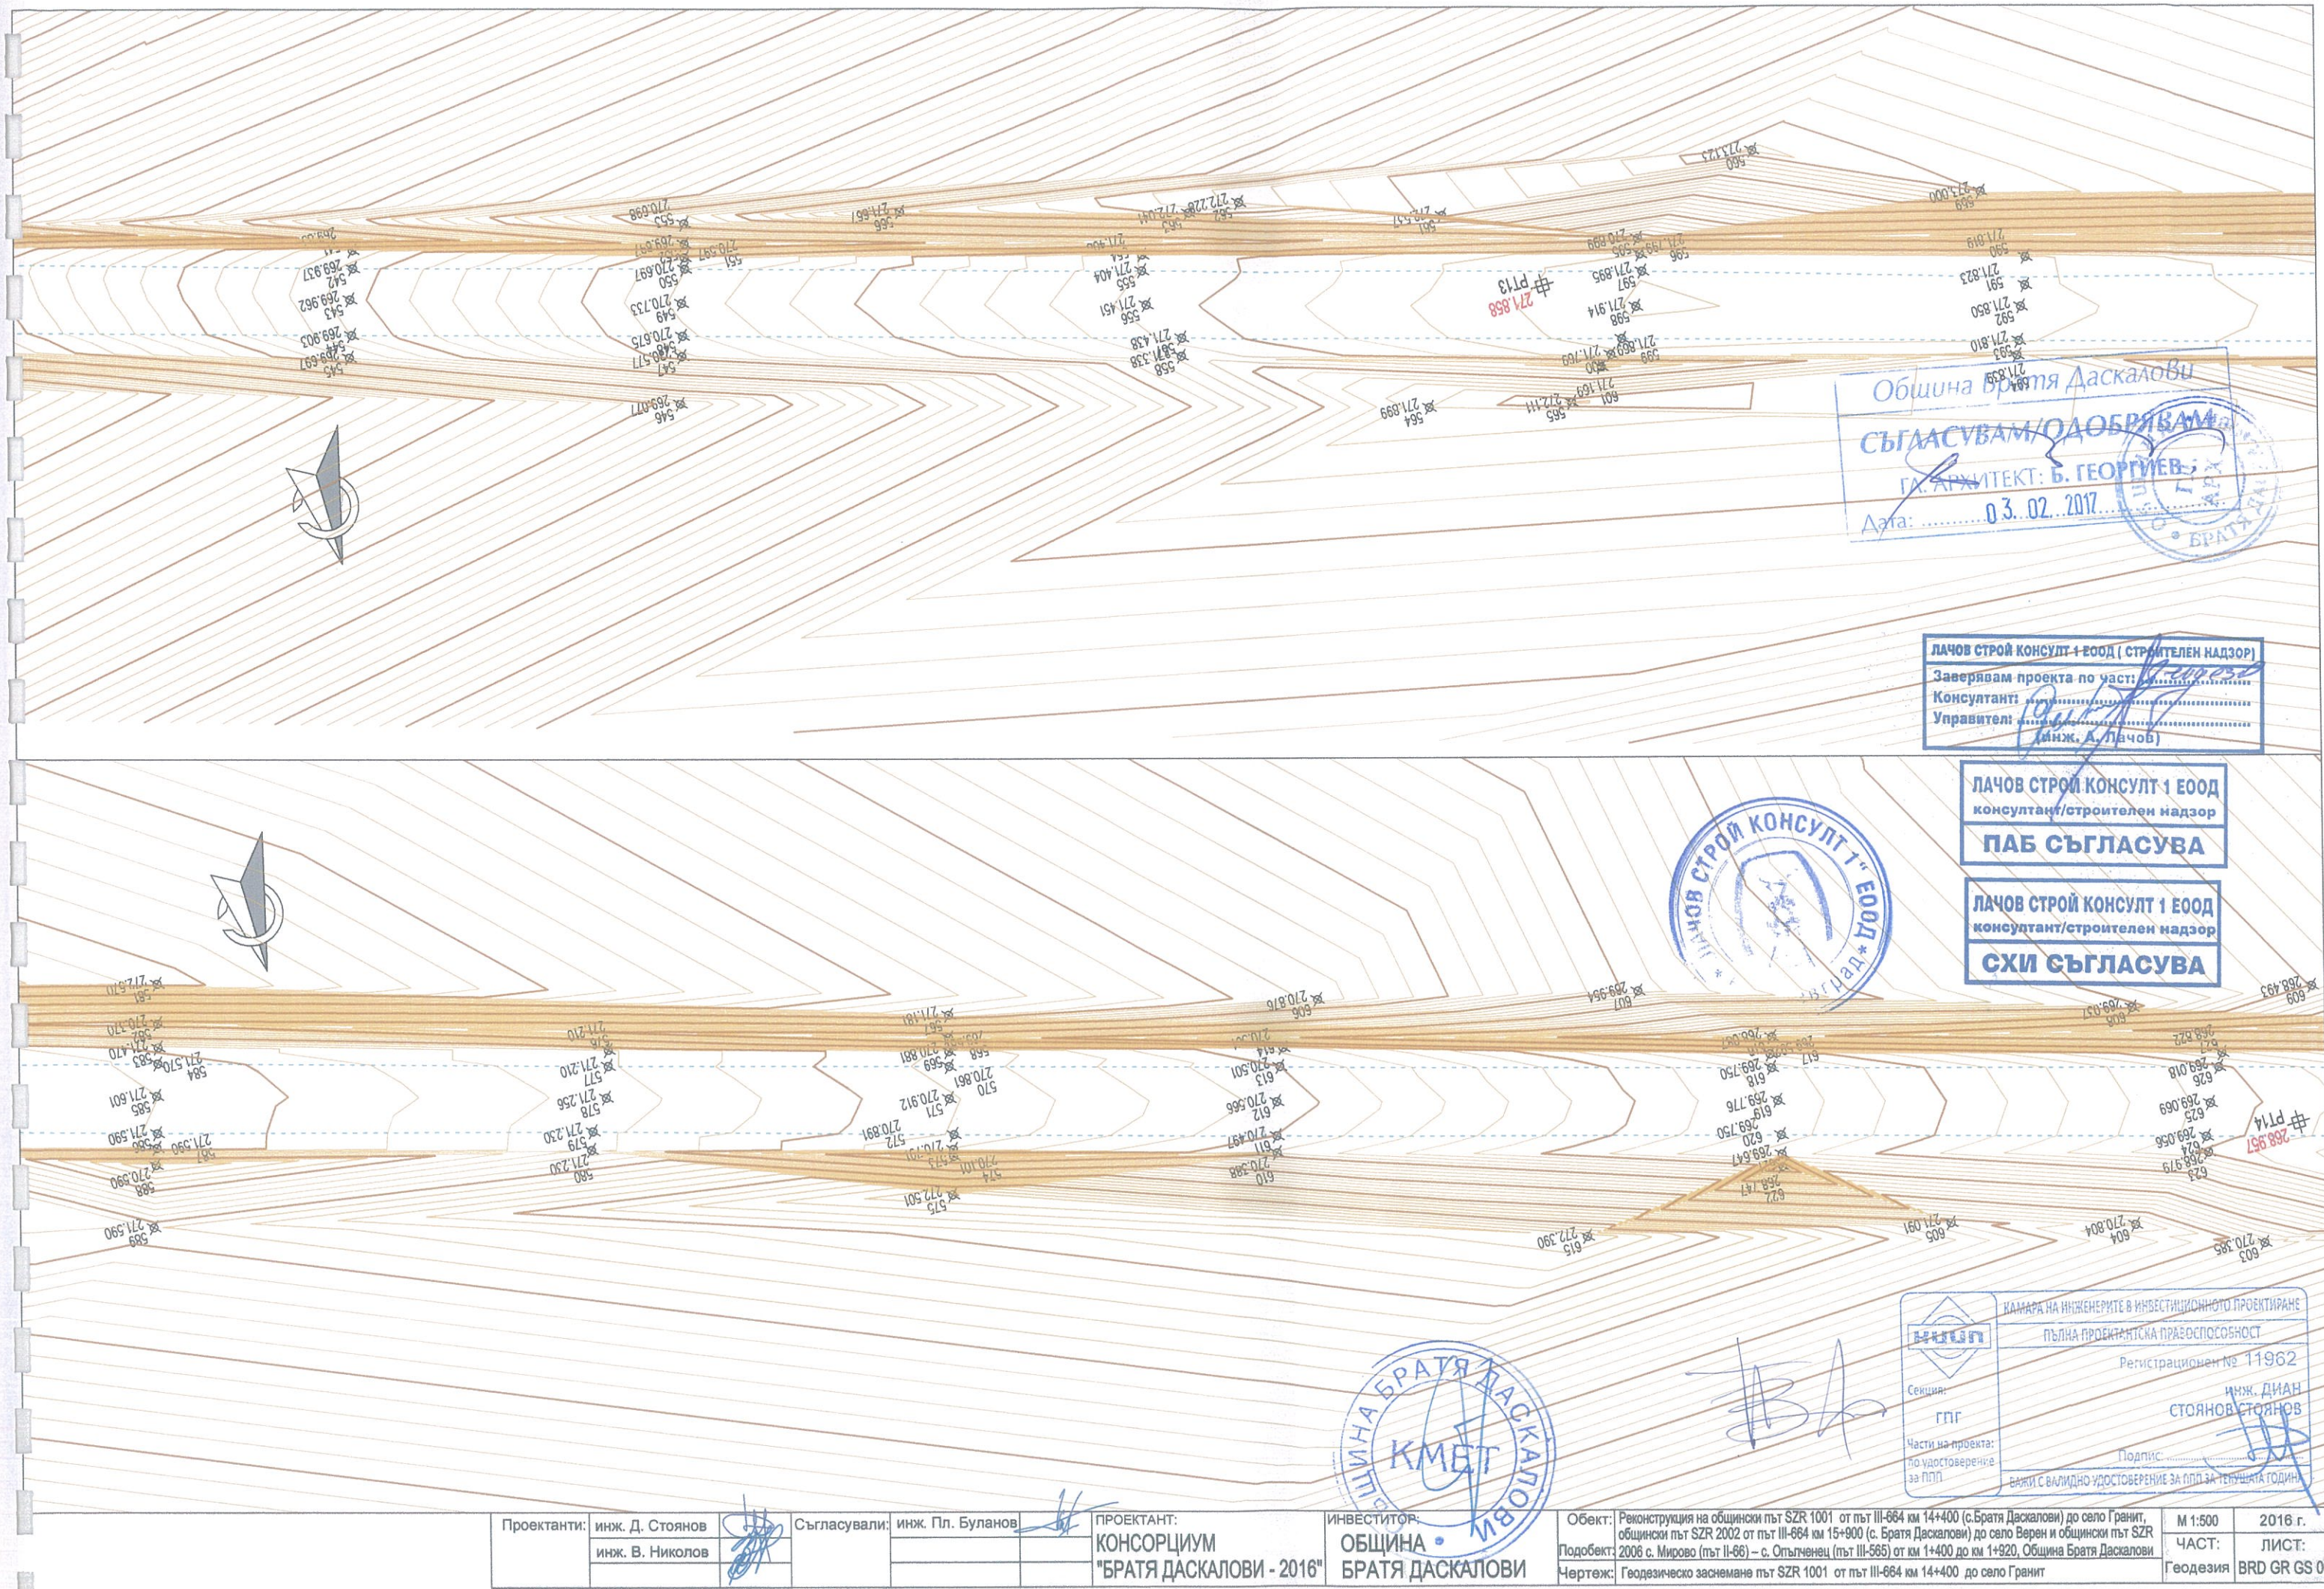

Община Братя Даскалови
СЪГЛАСУВАМ/ОДОБРЯВАМ
ГЛАВЕН АРХИТЕКТ: Б. ГЕОРГИЕВ
Дата: 03.02.2017

ЛАЧОВ СТРОЙ КОНСУЛТ 1 ЕООД (СТРОИТЕЛЕН НАДЗОР)
Заверявам проекта по части: 271.858
Консултант: Димитър Димитров
Управител: Инж. А. Лачов

ЛАЧОВ СТРОЙ КОНСУЛТ 1 ЕООД
консултант/строителен надзор
ПАБ СЪГЛАСУВА

ЛАЧОВ СТРОЙ КОНСУЛТ 1 ЕООД
консултант/строителен надзор
СХИ СЪГЛАСУВА



КАМАРА НА ИНЖЕНЕРИТЕ В ИНВЕСТИЦИОННОТО ПРОЕКТИРАНЕ
ПЪЛНА ПРОЕКТАНТСКА ПРАВОСПОСОБНОСТ
Регистрационен № 11962
Инж. ДИАН СТОЯНОВ СТОЯНОВ
Подпис: Димитър Димитров
ВАЖИ С ВАЛИДНО УДОСТОВЕРЕНИЕ ЗА ПП ЗА ТЕКУЩАТА ГОДИНА

Проектанти:	инж. Д. Стоянов инж. В. Николов	Съгласували:	инж. Пл. Буланов	ПРОЕКТАНТ:	ИНВЕСТИТОР:	Обект:	М 1:500	2016 г.
				КОНСОРЦИУМ "БРАТЯ ДАСКАЛОВИ - 2016"	ОБЩИНА БРАТЯ ДАСКАЛОВИ	Реконструкция на общински път SZR 1001 от път III-664 км 14+400 (с.Братя Даскалови) до село Гранит, общински път SZR 2002 от път III-664 км 15+900 (с. Братя Даскалови) до село Верен и общински път SZR 2006 с. Мирово (път II-66) – с. Опълченец (път III-565) от км 1+400 до км 1+920, Община Братя Даскалови	ЧАСТ:	ЛИСТ:
						Чертеж: Геодезическо заснемане път SZR 1001 от път III-664 км 14+400 до село Гранит	Геодезия	BRD GR GS 06

03.02.2017



Лачов СТРОЙ КОНСУЛТ + ЕООД / СТРОИТЕЛЕН НАДЗОР

Заверявам проекта по чл. 10, ал. 1, т. 1 от Закона за Строителство

Консултант: Лачов СТРОЙ КОНСУЛТ + ЕООД

Управител: Лачов СТРОЙ КОНСУЛТ + ЕООД

(инж. А. Лачов)


ЛАЧОВ СТРОЙ КОНСУЛТ 1 ЕООД
консултант/строителен надзор
ПАБ СЪГЛАСУВА

ЛАЧОВ СТРОЙ КОНСУЛТ 19000
консултант/строителен надзор
СХИ СЪГЛАСУВА

	КАМАРА НА ИНЖЕНЕРИТЕ И ИНВЕСТИЦИОННОТО ПРОЕКТИРАНЕ
	ПЪЛНА ПРОЕКТАНТСКА ПРАВЕСПОСОБНОСТ
Секция:	Регистрационен № 11962
ГПГ	инж. ДИАН СТОЯНОВ
Части на проекта: по удостоверение за ГПГ	Подпис
	ВАЖИ С ВАЛИДНО УДОСТОВЕРЕНИЕ ЗА ГПГ ЗА ТЕКУЩАТА ГОДИНА

Проектанти:	инж. Д. Стоянов	Съгласували:	инж. Пл. Буланов	ПРОЕКТАНТ:	ИНВЕСТИТОР:	Обект:	Реконструкция на общински път SZR 1001 от път III-664 км 14+400 (с. Братя Даскалови) до село Гранит, общински път SZR 2002 от път III-664 км 15+900 (с. Братя Даскалови) до село Верен и общински път SZR 2006 с. Мирво (път II-66) – с. Оплъчинец (път III-565) от км 1+400 до км 1+920, Община Братя Даскалови	М 1:500	2016 г.
	инж. В. Николов			КОНСОРЦИУМ "БРАТЯ ДАСКАЛОВИ - 2016"	ОБЩИНА БРАТЯ ДАСКАЛОВИ	Подобект:	2006 с. Мирво (път II-66) – с. Оплъчинец (път III-565) от км 1+400 до км 1+920, Община Братя Даскалови	ЧАСТ:	ЛИСТ:
						Чертеж:	Геодезическо заснемане път SZR 1001 от път III-664 км 14+400 до село Гранит	Геодезия	BRD GR GS 07


Община Братя Даскалови
СЪГЛАСУВАМ/ОДОБРЯВАМ
ГЛ. АРХИТЕКТ: Б. ГЕОРГИЕВ
Дата: 03.02.2017

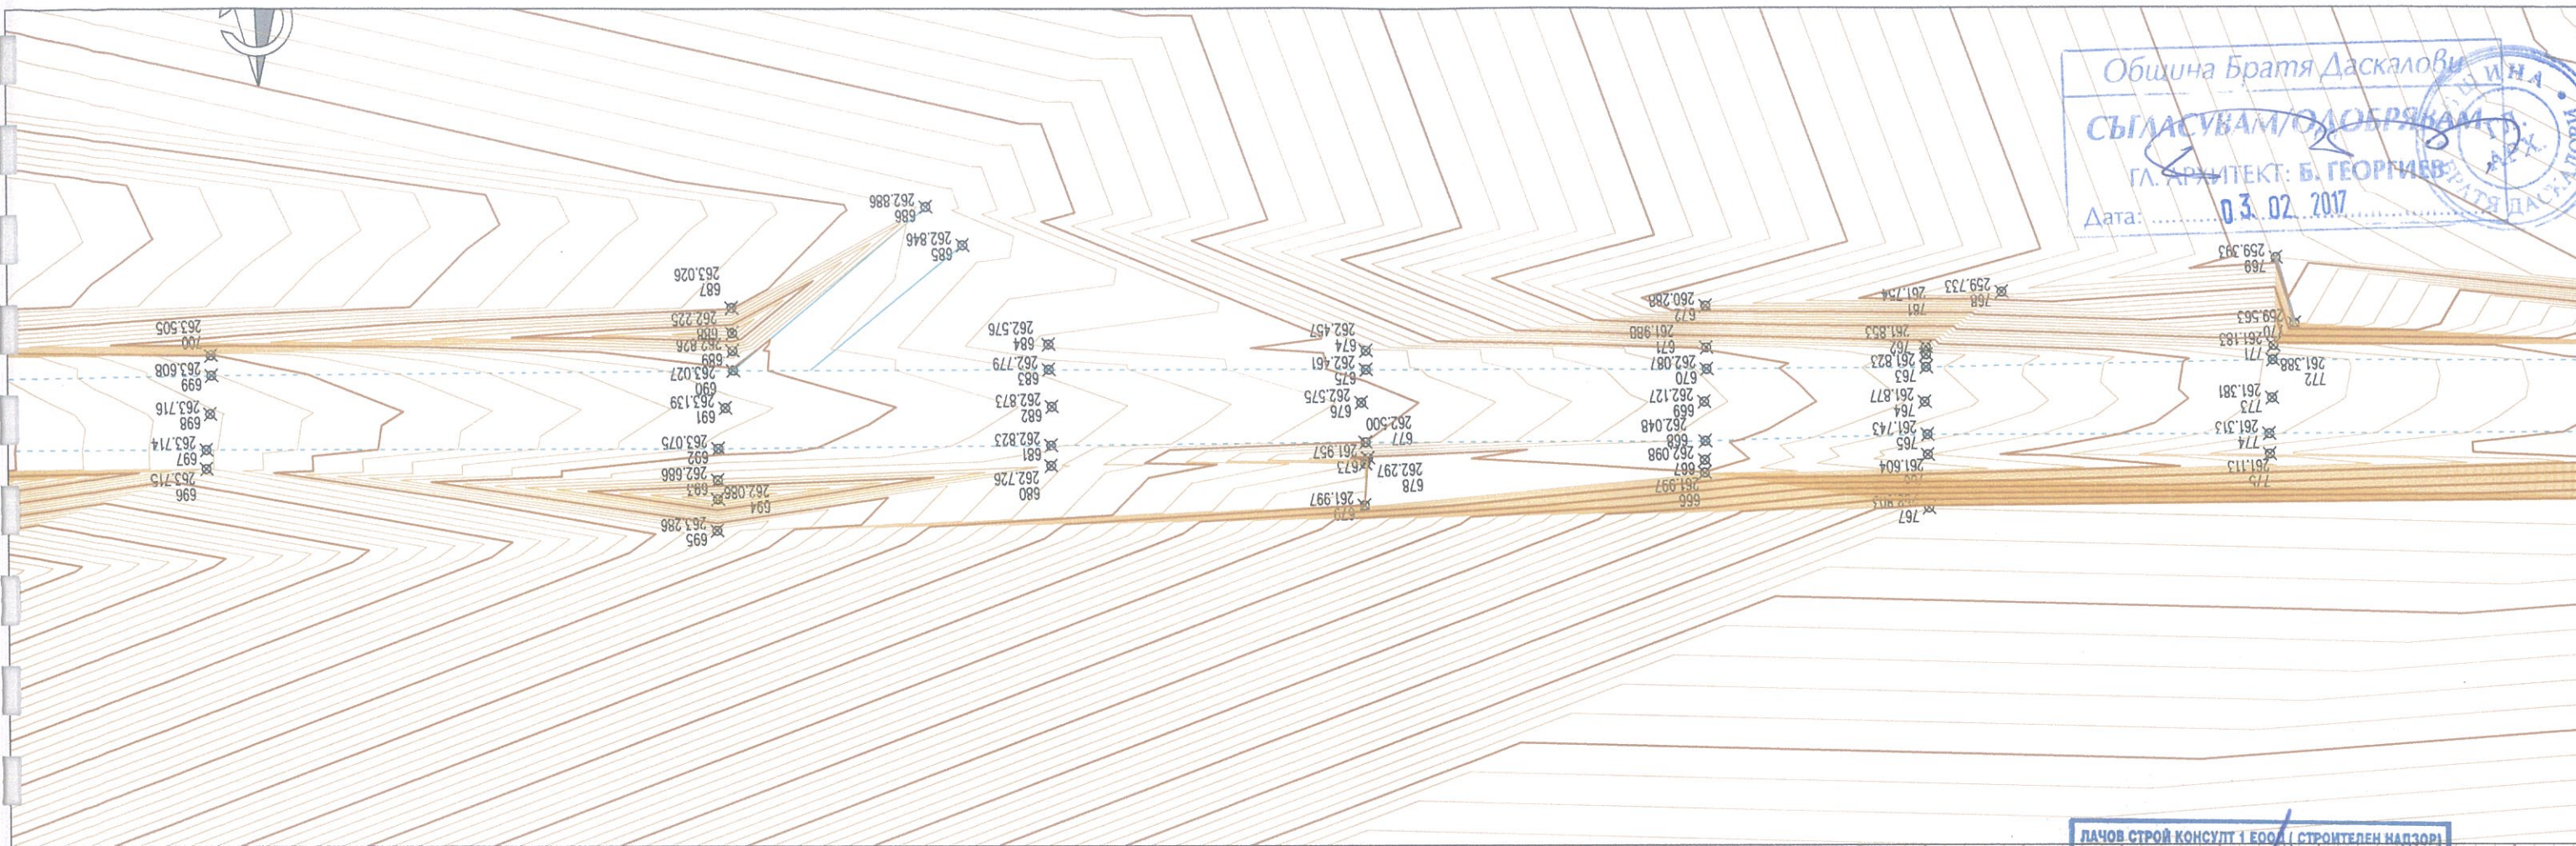

ЛАЧОВ СТРОЙ КОНСУЛТ 1 ЕООД (СТРОИТЕЛЕН НАДЗОР)
Заверявам проекта по част: ГЕОДЕЗИЧЕСКО ЗАСНЕМАНЕ
Консултант: ЛАЧОВ СТРОЙ КОНСУЛТ 1 ЕООД
Управител: инж. А. Лачов




ЛАЧОВ СТРОЙ КОНСУЛТ 1 ЕООД
консултант/строителен надзор
ПАБ СЪГЛАСУВА
ЛАЧОВ СТРОЙ КОНСУЛТ 1 ЕООД
консултант/строителен надзор
СХИ СЪГЛАСУВА

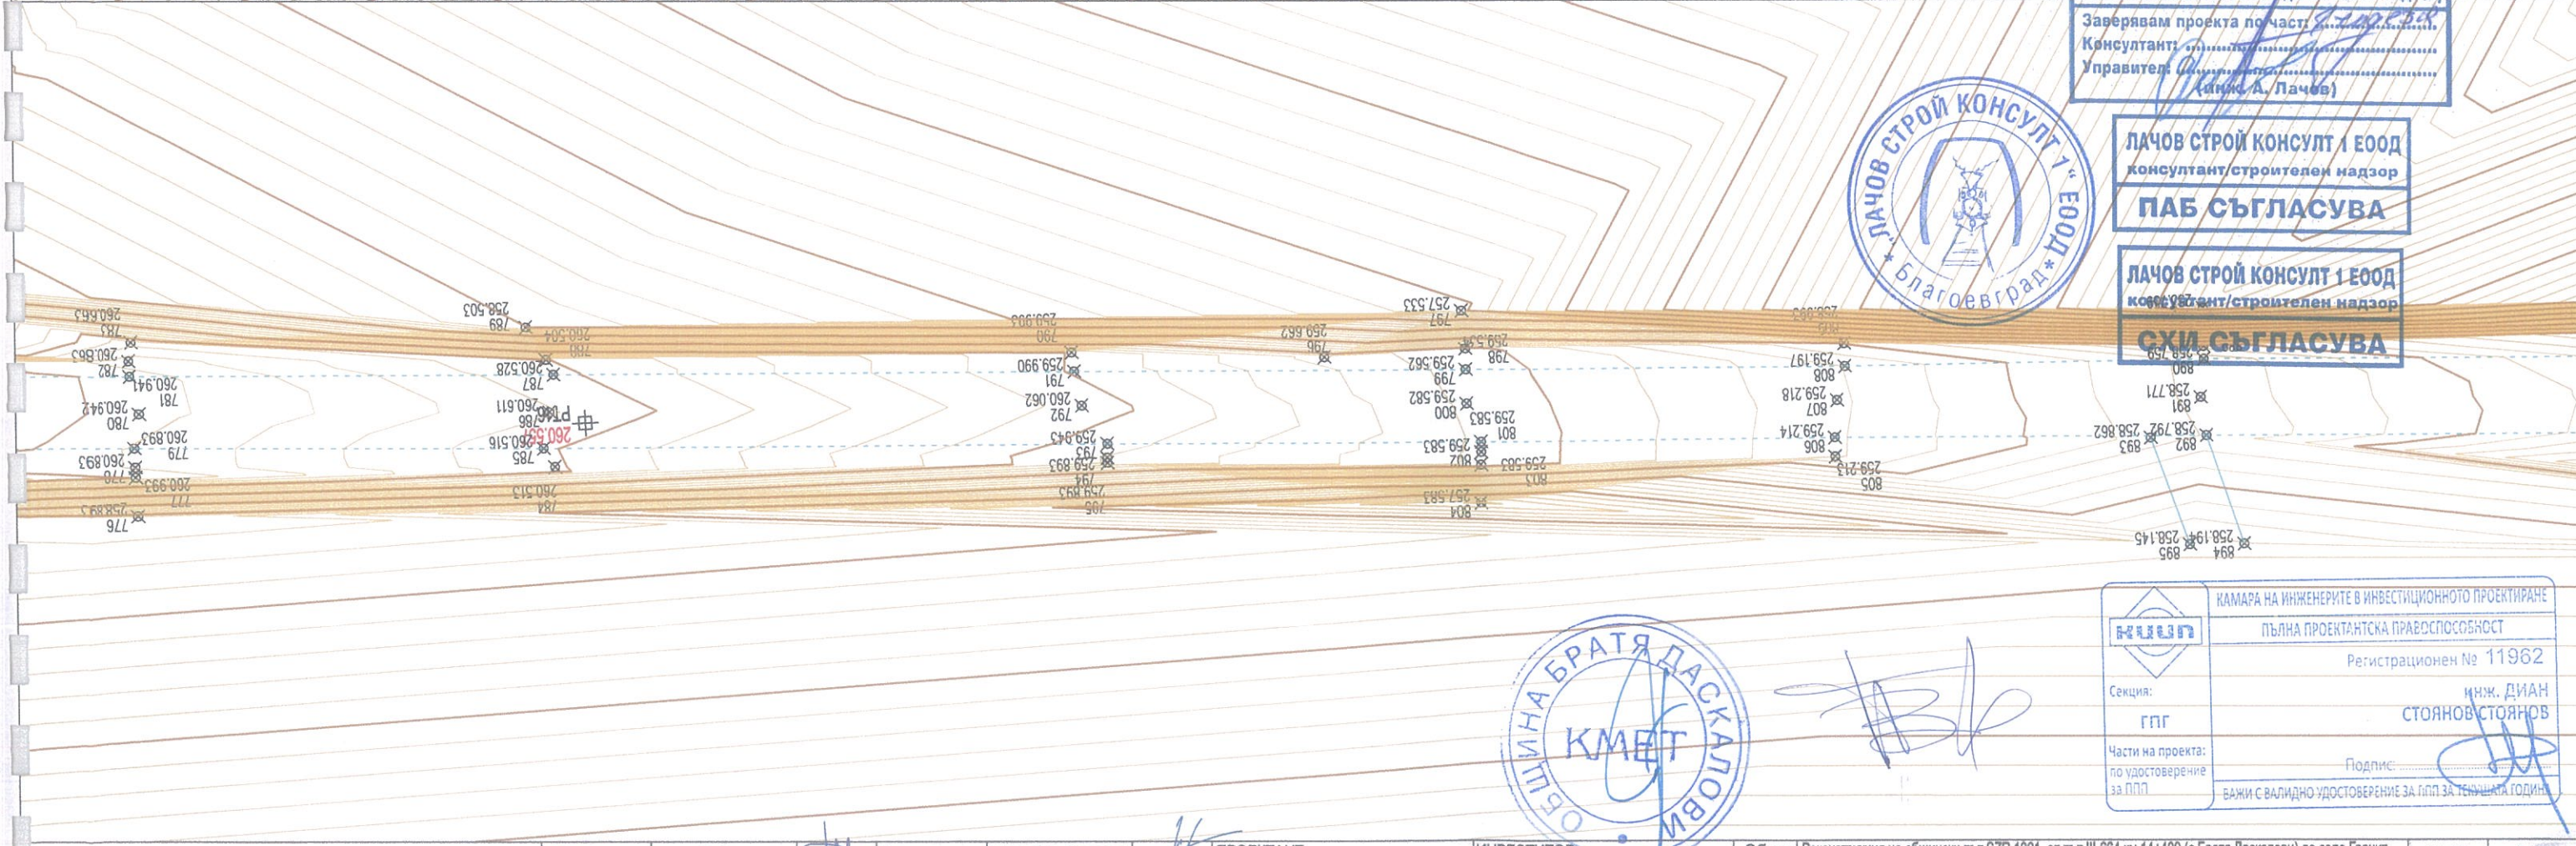

[Signature]

	КАМАРА НА ИНЖЕНЕРИТЕ В ИНВЕСТИЦИОННОТО ПРОЕКТИРАНЕ
	ПЪЛНА ПРОЕКТАНТСКА ПРАВОСПОСОБНОСТ
	Регистрационен № 11962
	Секция: ГПГ
Части на проекта: по удостоверение за ППГ	инж. ДИАН СТОЯНОВ СТОЯНОВ
	Подпис: <u>[Signature]</u>
	БАЖИ С ВАЛИДНО УДОСТОВЕРЕНИЕ ЗА ППГ ЗА ТЕКУЩАТА ГОДИНА

Проектанти:	инж. Д. Стоянов инж. В. Николов	Съгласували:	инж. Пл. Буланов	ПРОЕКТАНТ:	КОНСОРЦИУМ "БРАТЯ ДАСКАЛОВИ - 2016"	ИНВЕСТИТОР:	ОБЩИНА БРАТЯ ДАСКАЛОВИ	Обект:	Реконструкция на общински път SZR 1001 от път III-664 км 14+400 (с. Братя Даскалови) до село Гранит, общински път SZR 2002 от път III-664 км 15+900 (с. Братя Даскалови) до село Верен и общински път SZR 2006 с. Мирово (път II-66) – с. Спълченец (път III-565) от км 1+400 до км 1+920, Община Братя Даскалови	М 1:500	2016 г.
Чертеж:	Геодетическо заснемане път SZR 1001 от път III-664 км 14+400 до село Гранит	Подобект:		Лист:	ЧАСТ: ГЕОДЕЗИЯ	Лист:	БРД GR GS 08				

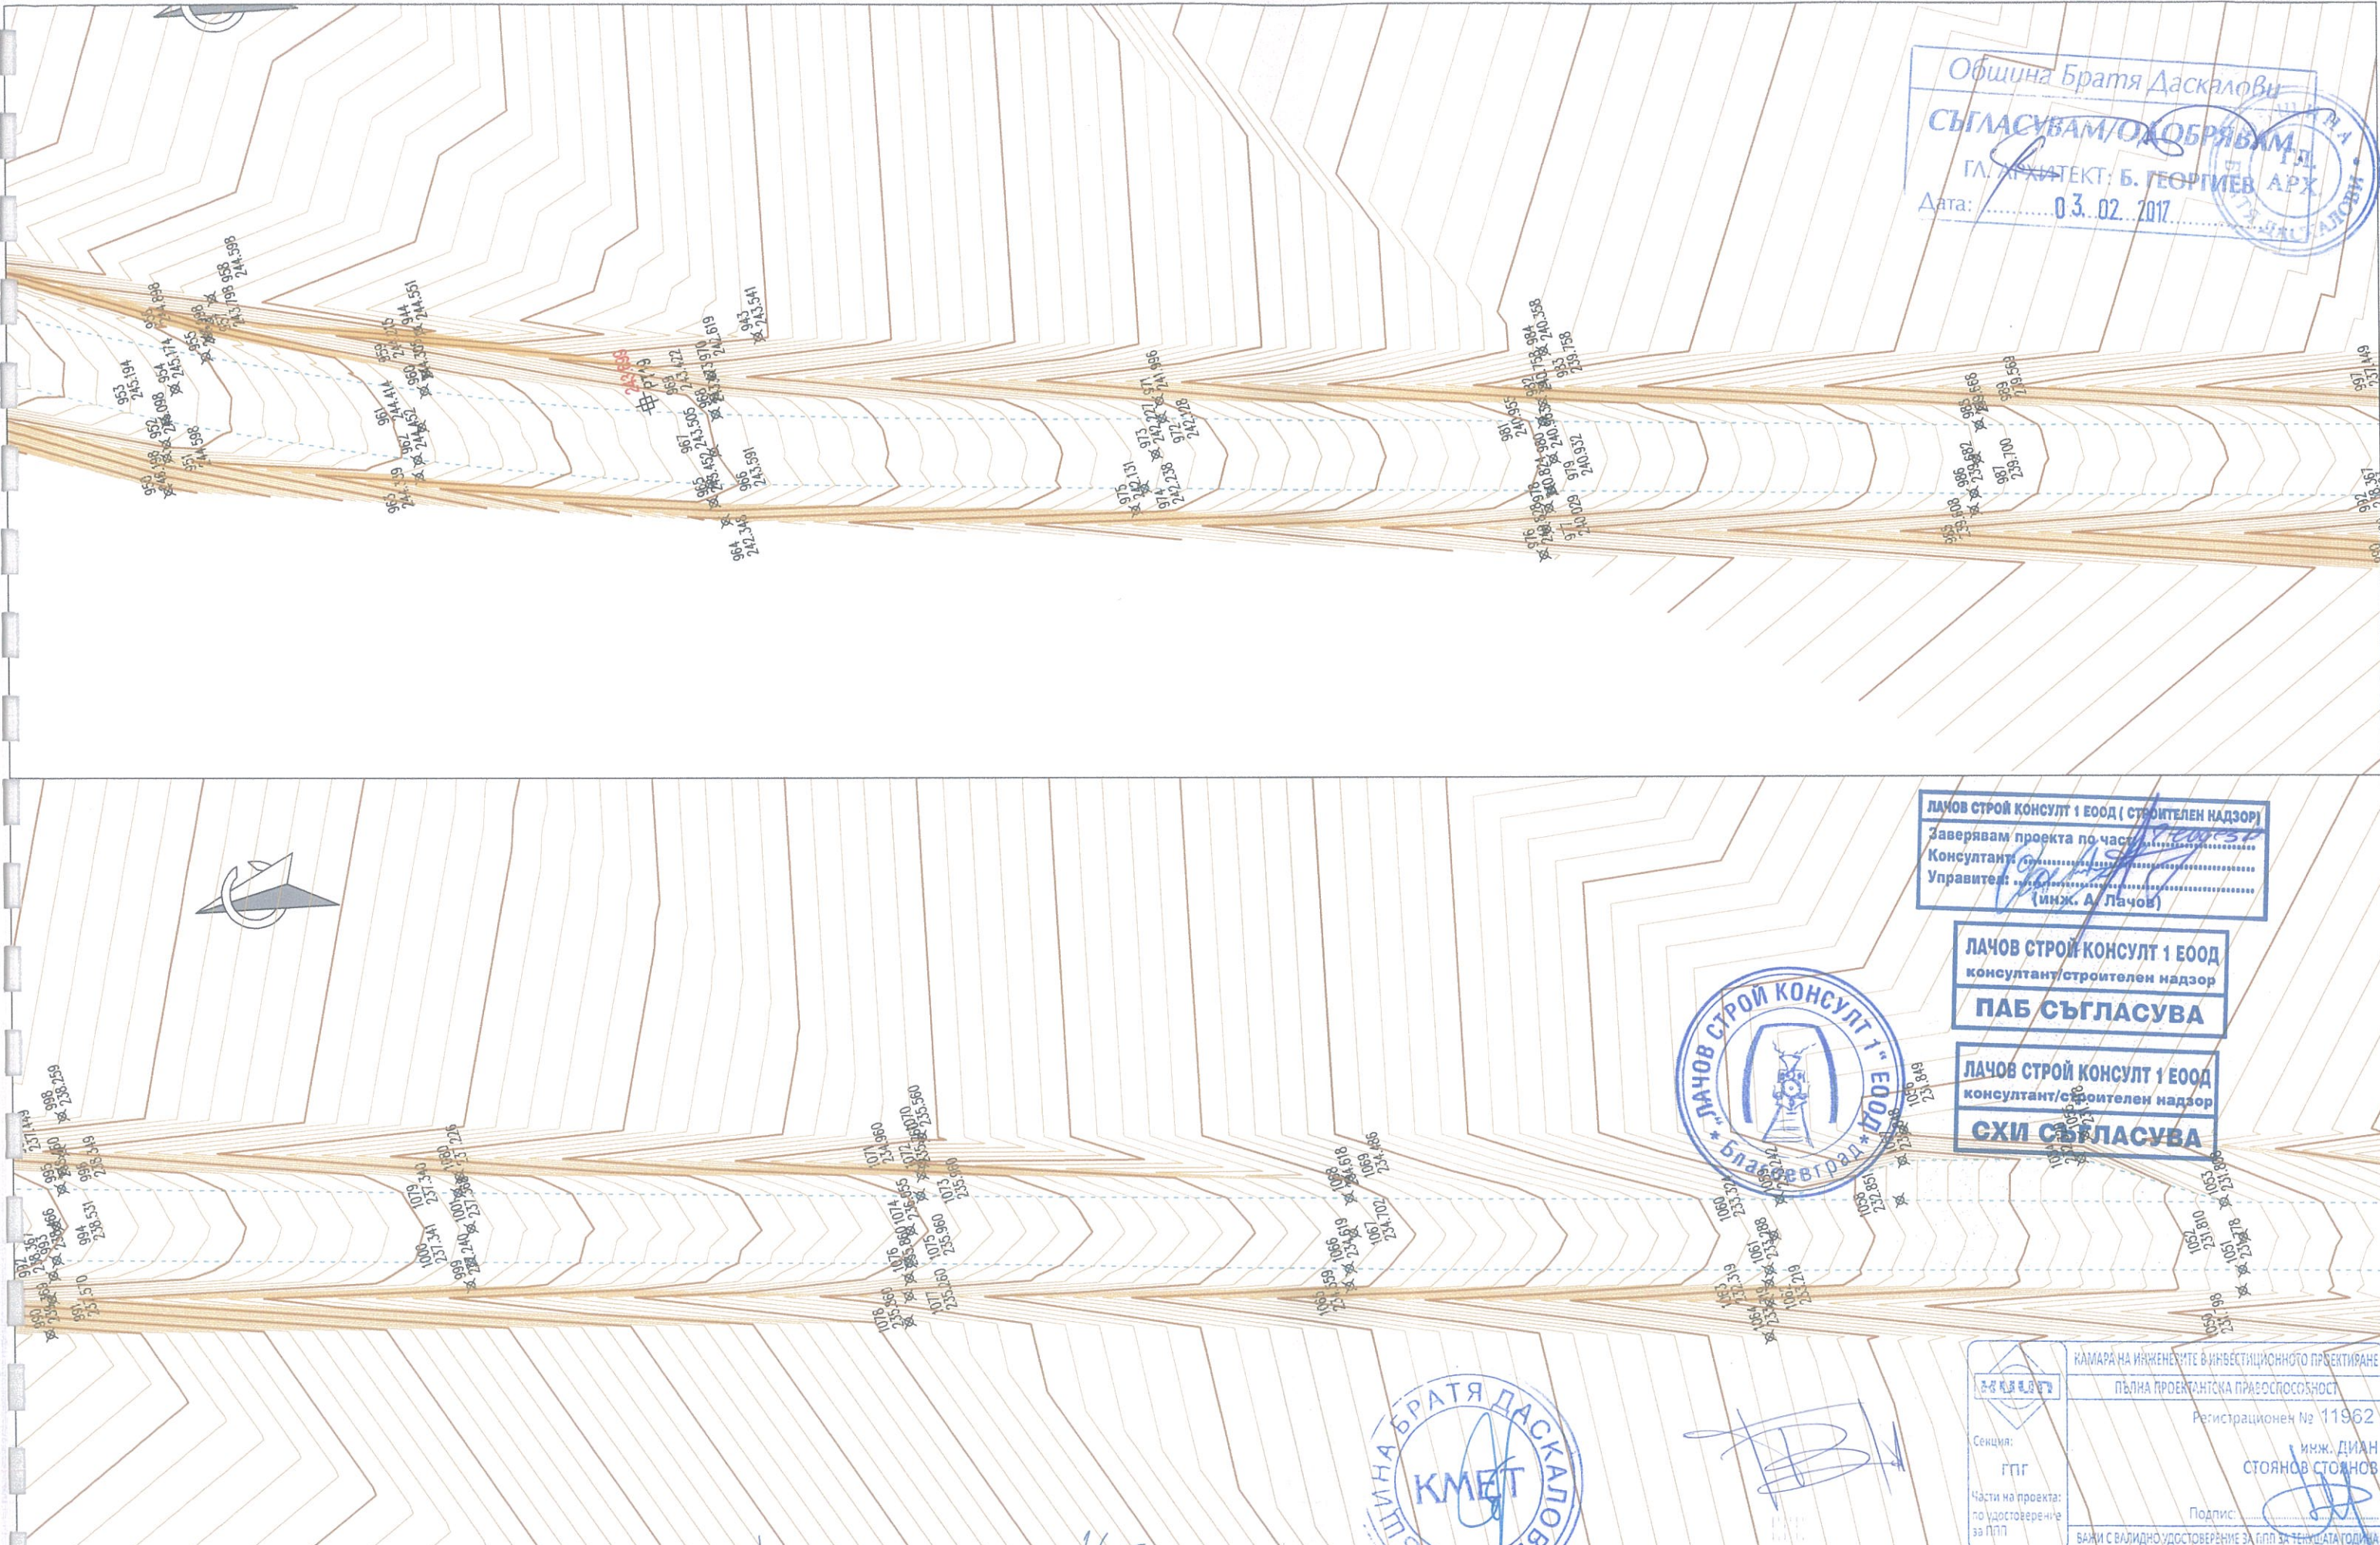

Община Братя Даскалови
СЪГЛАСУВАМ/ОДОБРЯВАМ
ГЛАВЕН АРХИТЕКТ: Б. ГЕОРГИЕВ АРХ
Дата: 03.02.2017

Лачов Строй Консулт 1 ЕООД (Строителен надзор)
Заверявам проекта по част
Консултант: (инж. А. Лачов)
Управител:

Лачов Строй Консулт 1 ЕООД
консултант/строителен надзор
ПАБ СЪГЛАСУВА

Лачов Строй Консулт 1 ЕООД
консултант/строителен надзор
СХИ СЪГЛАСУВА



Проектанти:	инж. Д. Стоянов инж. В. Николов	Съгласували:	инж. Пл. Буланов	ПРОЕКТАНТ:	КОНСОРЦИУМ "БРАТЯ ДАСКАЛОВИ - 2016"	ИНВЕСТИТОР:	ОБЩИНА БРАТЯ ДАСКАЛОВИ	Обект:	Реконструкция на общински път SZR 1001 от път III-664 км 14+400 (с. Братя Даскалови) до село Гранит, общински път SZR 2002 от път III-664 км 15+900 (с. Братя Даскалови) до село Верен и общински път SZR 2006 с. Мирво (път II-66) – с. Отычленец (път III-565) от км 1+400 до км 1+920, Община Братя Даскалови	М 1:500	2016 г.
								Подобект:	Геодизическо заснемане път SZR 1001 от път III-664 км 14+400 до село Гранит	ЧАСТ:	ЛИСТ:
								Чертеж:		Геодезия	BRD GR GS 10

Секция: ГПГ	КАМАРА НА ИНЖЕНЕРИТЕ В ИНВЕСТИЦИОННОТО ПРОЕКТИРАНЕ
	ПЪЛНА ПРОЕКТАНТСКА ПРАВОСПОСОБНОСТ
	Регистрационен № 11962
Части на проекта: по удостоверение за ППГ	инж. ДИАН СТОЯНОВ
	Подпис:
	ВАЖИ С ВАЛИДНО УДОСТОВЕРЕНИЕ ЗА ППГ ЗА ТЕКУЩАТА ГОДИНА