




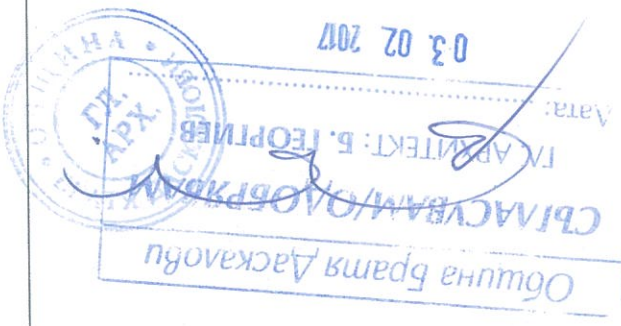

Обект:	Реконструкция на общински път SZR 1001 от път III-664 км 14+400 (с.Братя Даскалови) до село Ганит, общински път SZR 2002 от път III-664 км 15+900 (с. Братя Даскалови) до село Верепа и общински път SZR 2006 с. Мирво (път II-66) - с. Огъйненец (път III-565) от км 1+400 до км 1+920. Община Братя Даскалови	ЧАСТ:	M 1:500	2016 г.	ЛИСТ:	БРД V GS 12	Чертeж: "Геодезическо заснемане път SZR 2002 от път III-664 км 15+900 до село Верепа"	Геодезия
--------	---	-------	---------	---------	-------	-------------	---	----------

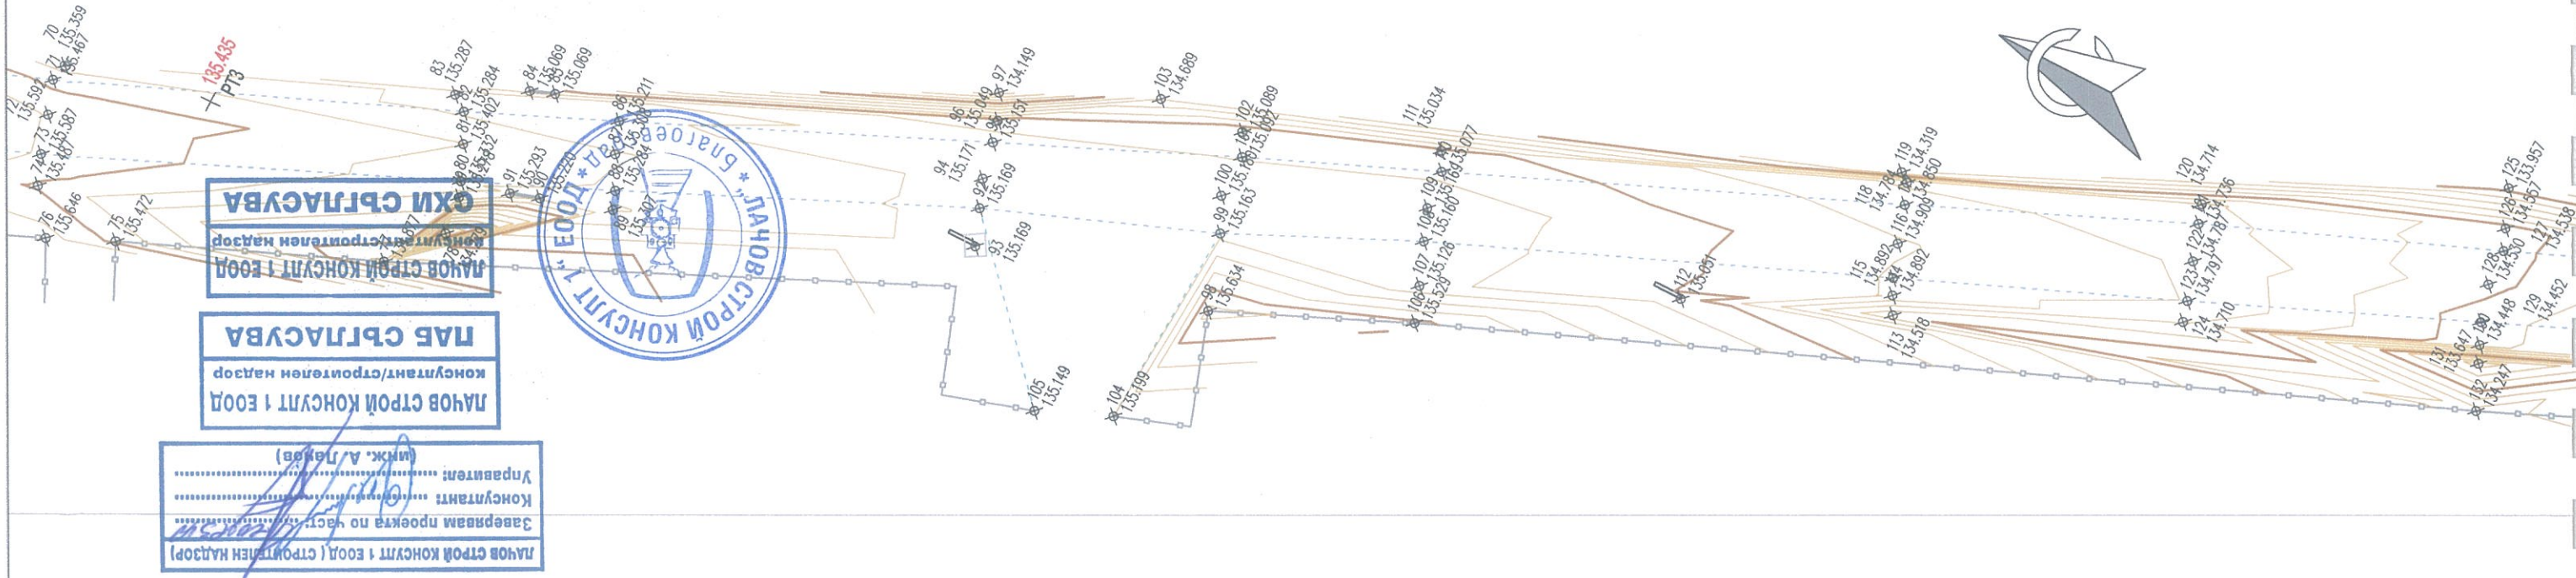

Проектант: инж. Д. Стоянов	Съгласували: инж. Пн. Буланов	ПРОЕКТАНТ:	ИНВЕСТИТОР: ОБЩИНА БРАТЯ ДАСКАЛОВИ	Обект: Реконструкция на общински път SZR 1001 от път III-664 км 14+400 (с. Братя Даскалови) до село "Ранит", общински път SZR 2002 от път III-664 км 15+900 (с. Братя Даскалови) до село Вераи и общински път SZR 2006 с. Мирво (път II-66) – с. Отыгненец (път III-665) от км 1+400 до км 1+920, Община Братя Даскалови	Плотовект: 2006 с. Мирво (път II-66) – с. Отыгненец (път III-665) от км 1+400 до км 1+920, Община Братя Даскалови	Чертж: Схема на опорния полигон път SZR 1001 от път III-664 км 14+400 до село "Ранит"	Геодезия: BRD GR SH 01	ЧАСТ: М 1:5000	ЛИСТ: 2016 г.	БРД GR SH 01
----------------------------	-------------------------------	------------	------------------------------------	--	---	---	------------------------	----------------	---------------	--------------

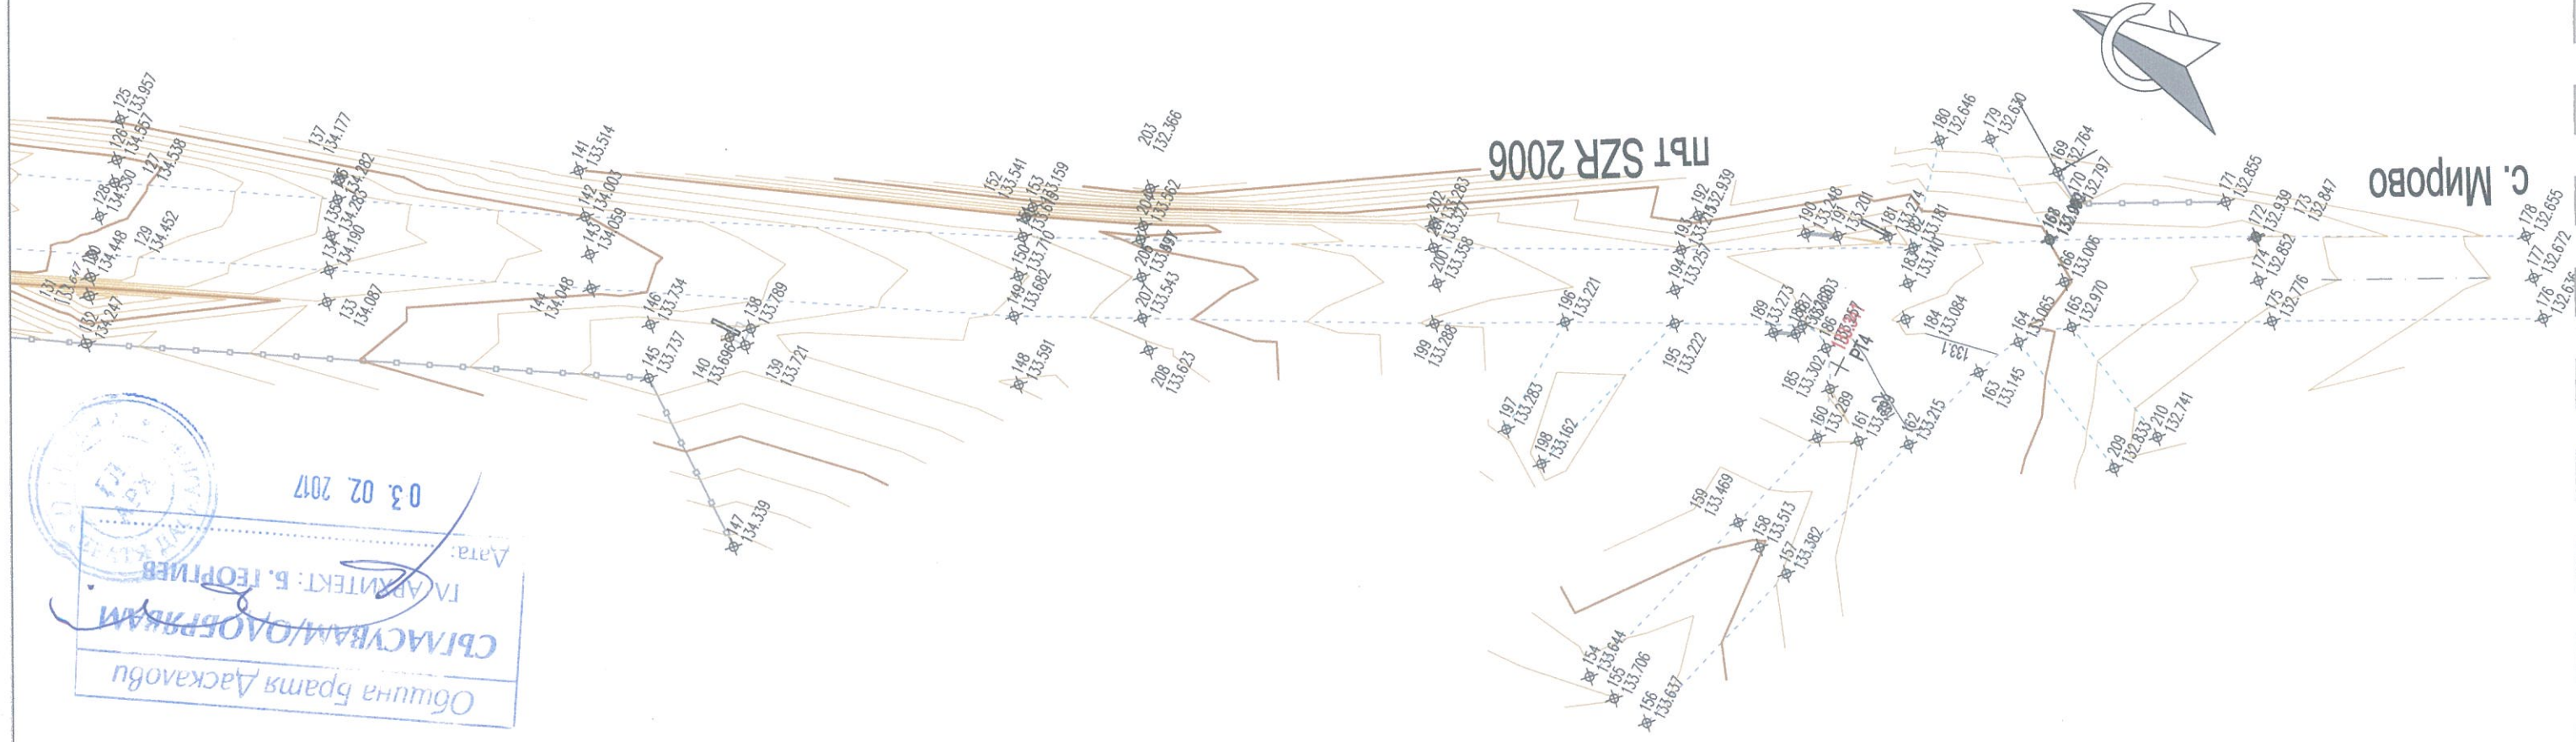

КАМАРА НА ИНЖЕНЕРЪТЕ В ИНВЕСТИЦИОННОТО ПРОЕКТИРАНЕ	ПЪЛНА ПРОЕКТАНТСКА ПРАВОМОЩНОСТ	Регистрационен № 11962	инж. ДИАН	СТОЯНОВ	Подпис:	Части на проекта: по удостоверение за път
--	---------------------------------	------------------------	-----------	---------	---------	---




СХИ СЪГЛАСУВА
консултант/строителен надзор
ЛАЧОВ СТОЙ КОНСУЛТ ЕООД

ПАБ СЪГЛАСУВА
консултант/строителен надзор
ЛАЧОВ СТОЙ КОНСУЛТ ЕООД

Завярвам проекта по лист:
Консултант:
Управител: (инж. Д. Стоянов)
ЛАЧОВ СТОЙ КОНСУЛТ ЕООД (СТРОИТЕЛЕН НАДЗОР)

Завярвам проекта по лист:
Консултант:
Управител: (инж. Д. Стоянов)
ЛАЧОВ СТОЙ КОНСУЛТ ЕООД (СТРОИТЕЛЕН НАДЗОР)

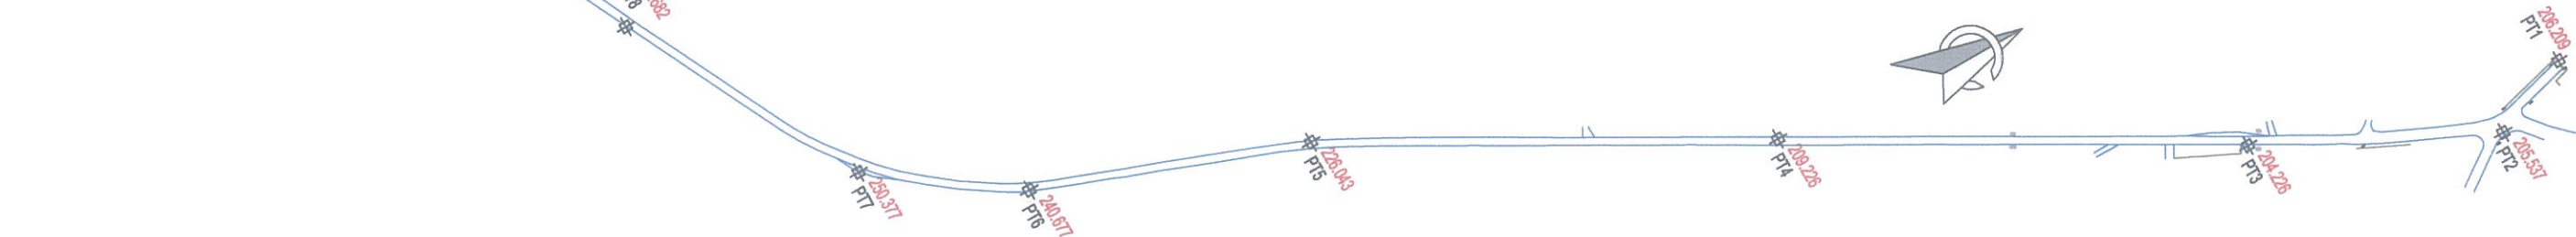

Община Братя Даскалови
СЪГЛАСУВАМ/ОДОБРЯВАМ
ГЛАВЕН ИНЖЕНЕР: Б. ГЕОРГИЕВ

Дата: 03.02.2017

Проектант:	инж. Д. Стоянов	Съгласували:	инж. Лл. Буланов	ПРОЕКТАНТ:	КОНСОПЦИУМ	ИНВЕСТИТОР:	ОБЩИНА БРАТЯ ДАСКАЛОВИ	Обект:	Реконструкция на общински път SZR 1001 от път III-664 км 14+400 (с. Братя Даскалови) до село Гранич.	Подобект:	Общински път SZR 2002 от път III-664 км 15+900 (с. Братя Даскалови) до село Вереи и общински път SZR 2006 с. Мирво (път II-66) – с. Стыченец (път III-565) от км 1+400 до км 1+920, Община Братя Даскалови	Геодезия:	БРД GR SH 02	ЛИСТ:	2016 г.
------------	-----------------	--------------	------------------	------------	------------	-------------	------------------------	--------	--	-----------	--	-----------	--------------	-------	---------

КАМАРА НА ИНЖЕНЕРИТЕ В ИНВЕСТИЦИОННОТО ПРОЕКТИРАНЕ

ПЪЛНА ПРОЕКТАНТСКА ПРАВОМОЩНОСТ

Регистрационен № 11962

инж. ДИАН

СТОЯНОВ

Полномощие

Част на проекта:

ГП

Секция:

за ПП

по удостоверение

ВЪЗНЕСЕНО УДОСТОВЕРЕНИЕ ЗА ПЪЛНА ТИМОВА ГОДИНА

[Handwritten signature]



ЛАНОВ СТРОЙ КОНСУЛТ 1 ЕООД
консултант/строителен надзор


ПАБ СЪГЛАСУВА
консултант/строителен надзор

СХИ СЪГЛАСУВА
консултант/строителен надзор

Заверявам проекта по част *[Signature]*

Консултант: *[Signature]*

Управител: *[Signature]* (инж. А. Ланов)

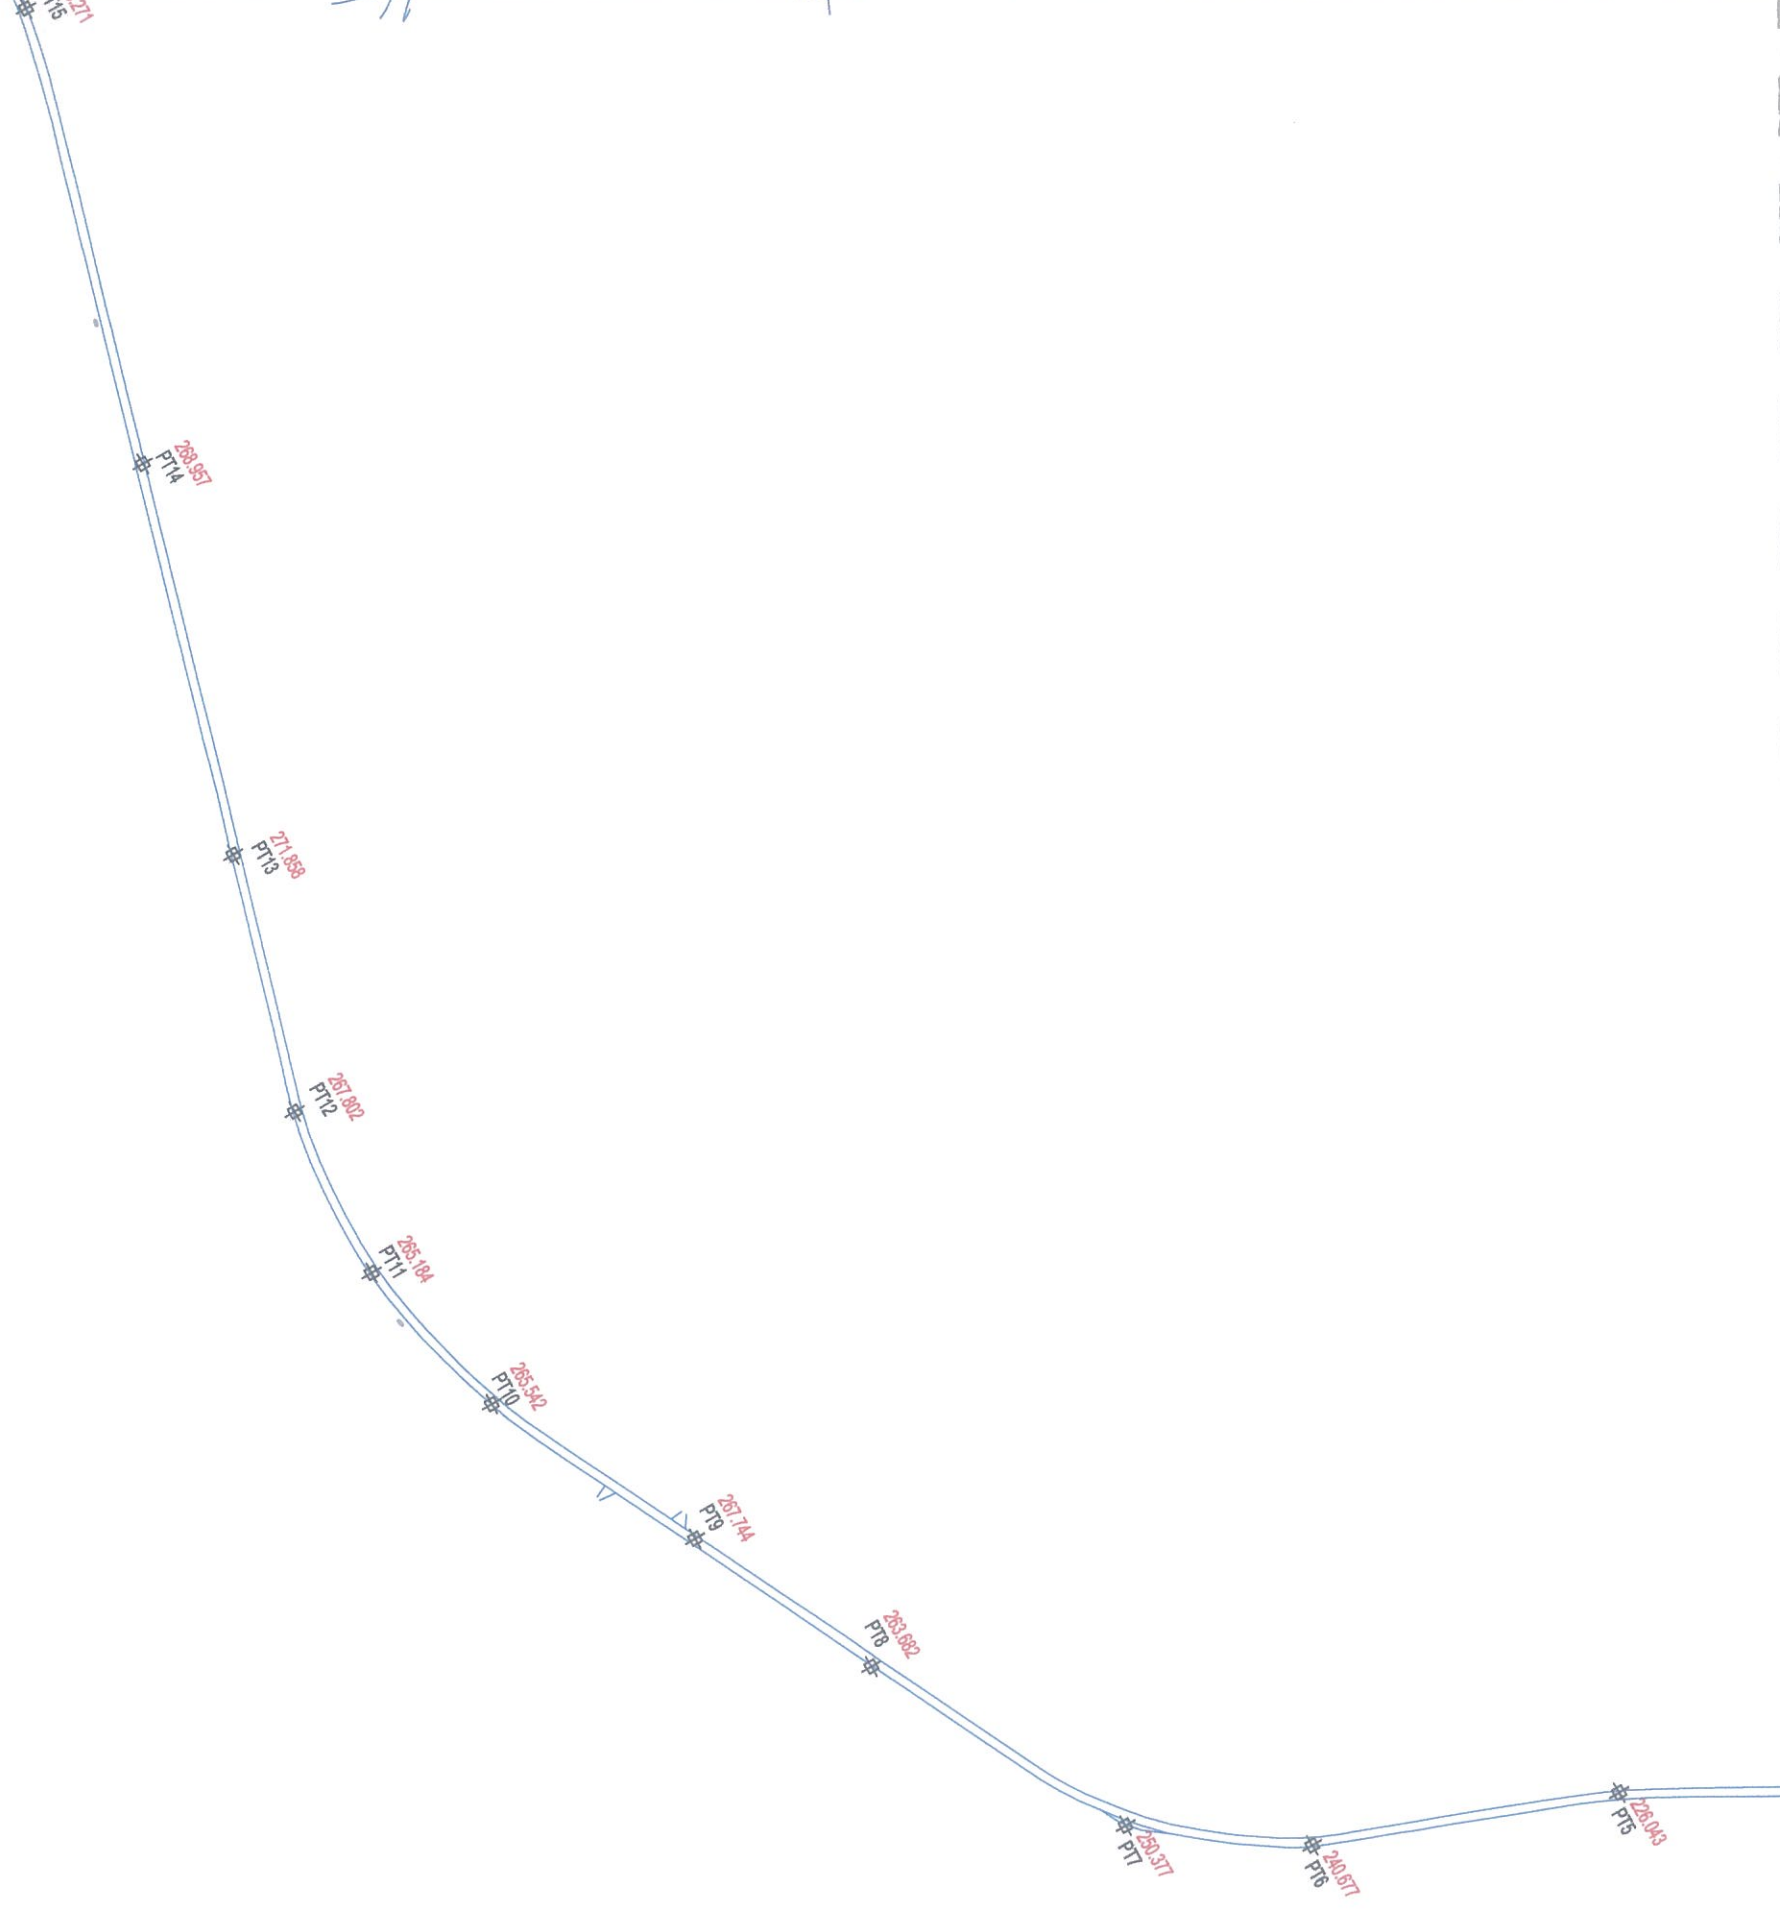

Община Братя Даскалови

СЪГЛАСУВАМ/ОДОБРЯВАМ

ГЛАВЕН ИНЖЕНЕР

Дата: 03.02.2017

Проектант:	инж. Д. Стоянов	Съгласували:	инж. Гл. Буланов	ПРОЕКТАНТ:	ПРОЕКТАНТ:
инж. В. Николов				КОНСОРЦИУМ	"БРАТЯ ДАСКАЛОВИ - 2016"
инж. Гл. Буланов				ИНВЕСТИТОР:	ОБЩИНА БРАТЯ ДАСКАЛОВИ

Обект:	Реконструкция на общински път SZR 1001 от път III-664 км 14+400 (с. Братя Даскалови) до село "Ранит", общински път SZR 2002 от път III-664 км 15+900 (с. Братя Даскалови) до село Вереи и общински път SZR 2006 с. Мирво (път II-66) – с. Огърченец (път III-565) от км 1+400 до км 1+920. Община Братя Даскалови	Подобект:	2006 с. Мирво (път II-66) – с. Огърченец (път III-565) от км 1+400 до км 1+920. Община Братя Даскалови	Чертж:	Схема на опорния полигон път SZR 1001 от път III-664 км 14+400 до село "Ранит"
Масштаб:	М 1:5000	Лист:	BRD GR SH 03	Геодезия:	

КАМАРА НА ИНЖЕНЕРИТЕ В ИНВЕСТИЦИОННОТО ПРОЕКТИРАНЕ

ПЪЛНА ПРОЕКТАНТСКА ПРАВОМОЩНОСТ

Регистрационен № 11962

инж. ДИАН

СТОЯНОВ

Подпис:

Част на проекта:

Секция:

ГЛТ

Част по удостоверение за ПП

ВАЖИ С ВАЛИДНО УДОСТОВЕРЕНИЕ ЗА ПП ЗА ТЕКУЩАТА ГОДИНА

ЛАЧОВ СТРОЙ КОНСУЛТ 1 ЕООД

консултант/строителен надзор

ПАБ СЪГЛАСУВА

консултант/строителен надзор

ЛАЧОВ СТРОЙ КОНСУЛТ 1 ЕООД

консултант/строителен надзор

Управител:

Консултант:

Заверявам проекта по части:

ЛАЧОВ СТРОЙ КОНСУЛТ 1 ЕООД (строителен надзор)

(инж. Д. Лачев)



Община Братя Даскалови

СЪГЛАСУВАМ/ОДОБРЯВАМ

ГЛ. АРХИТЕКТ: Б. ГЕОРГИЕВ

Дата: 03.02.2017

Проектант: инж. Д. Стоянов	инж. Д. Стоянов	Съгласували: инж. Лл. Буланов	ПРОЕКТАНТ: "БРАТЯ ДАСКАЛОВИ - 2016"	ИНВЕСТИТОР: ОБЩИНА БРАТЯ ДАСКАЛОВИ	Обект: Ремонт на общински път SZR 1001 от път III-664 км 14+400 до село Грешит	Подобект: 2006 с. Мирво (път III-66) – с. Стреленец (път III-665) от км 14+00 до км 14+400 до село Грешит	Непретж: Схема на опорния полигон път SZR 1001 от път III-664 км 14+400 до село Грешит	БРОД GR SH 04
инж. В. Николов	инж. В. Николов				ОБЩИНА БРАТЯ ДАСКАЛОВИ	ОБЩИНА БРАТЯ ДАСКАЛОВИ	ЧАСТ: М 1:5000	ЛИСТ: 2016 г.



КАМАРА НА ИНЖЕНЕРИТЕ В ИНВЕСТИЦИОННОТО ПРОЕКТИРАНЕ

ПЪЛНА ПРОЕКТАНТСКА ПРАВОМОЩНОСТ

РЕГИСТРАЦИОНЕН № 11962

ИНЖ. ДИАН

СТОЯНОВ

ПОДПИС:

Част на проекта: по удостоверение за път

ГПГ

Секция:



Лачов Строй Консулт и ЕООД

консултант/строителен надзор

Лачов Строй Консулт и ЕООД


консултант/строителен надзор

Лачов Строй Консулт и ЕООД

консултант/строителен надзор

Завярвам проекта по всест. консултантски надзор

Управител: (инж. Д. Лачов)

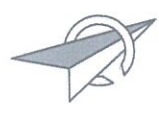


Община Братя Даскалови

СЪГЛАСУВАМ/ДОБРЯВАМ

ГЛ. ИНЖЕНЕР: Б. ГЕОРГИЕВ

Дата: 03.02.2017

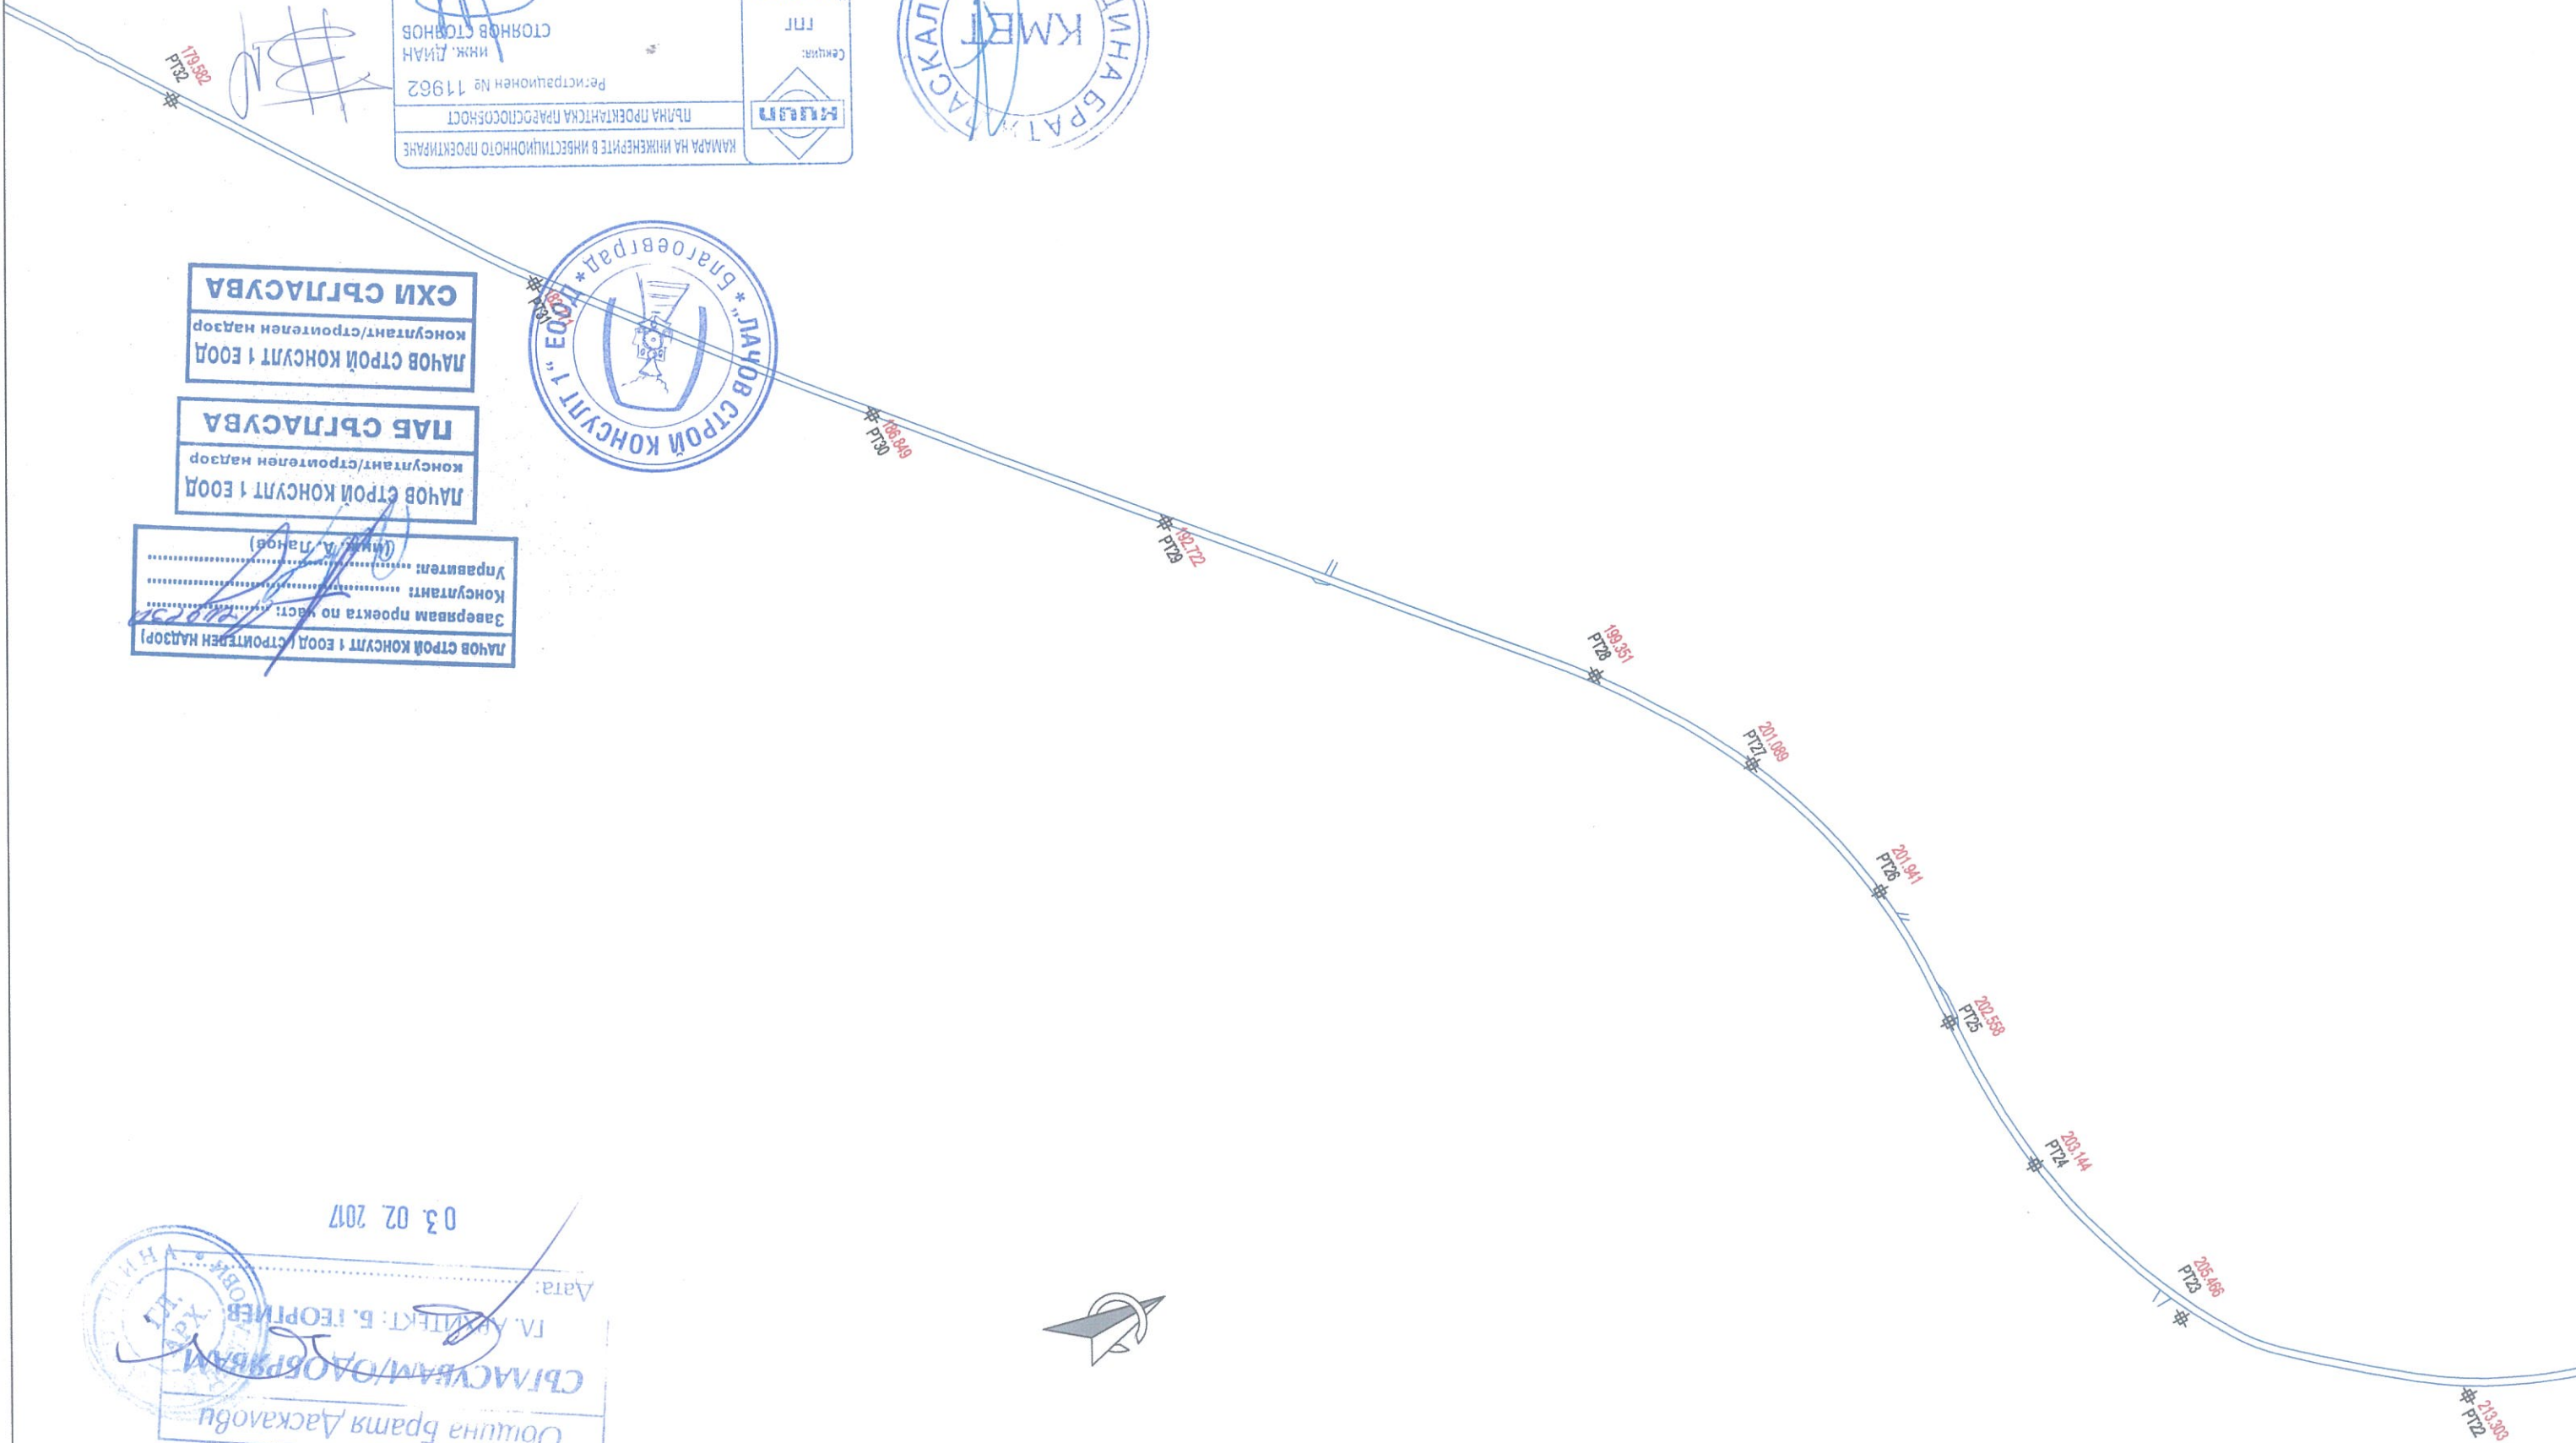


Проектант: инж. Д. Стоянов	Съгласували: инж. Гл. Буланов	ПРОЕКТАНТ: "БРАТЯ ДАСКАЛОВИ - 2016"	ИНВЕСТИТОР: ОБЩИНА БРАТЯ ДАСКАЛОВИ	Обект: Реконструкция на общински път SZR 1001 от път III-664 км 14+400 до село "Ранит", общински път SZR 2002 от път III-664 км 15+900 (с. Братя Даскалови) до село "Ранит", общински път SZR 2006 с. Минерово (път II-66) - с. Огънченец (път III-565) от км 1+400 до км 1+920, Община Братя Даскалови	Подобект: 2006 с. Минерово (път II-66) - с. Огънченец (път III-565) от км 1+400 до км 1+920, Община Братя Даскалови	Чертеш: Схема на опорния полигон път SZR 1001 от път III-664 км 14+400 до село "Ранит"	Геодезия: BRD GR SH 05	ЧАСТ: ЛИСТ: 2016 г.
----------------------------	-------------------------------	-------------------------------------	------------------------------------	---	---	--	------------------------	---------------------



Handwritten signature

КАМАРА НА ИНЖЕНЕРИТЕ В ИНВЕСТИЦИОННОТО ПРОЕКТИРАНЕ	ПЪЛНА ПРОЕКТАНТСКА ПРАВОМОЩНОСТ	Регистрационен № 11962	инж. ДИАН СТОЯНОВ	Подпис: <i>[Signature]</i>	ВАЖИ С ВАЛИДНО УДОСТОВЕРЕНИЕ ЗА ПИЛ ЗА ТЕХНИКАТА ГОДИНА.
--	---------------------------------	------------------------	-------------------	----------------------------	--

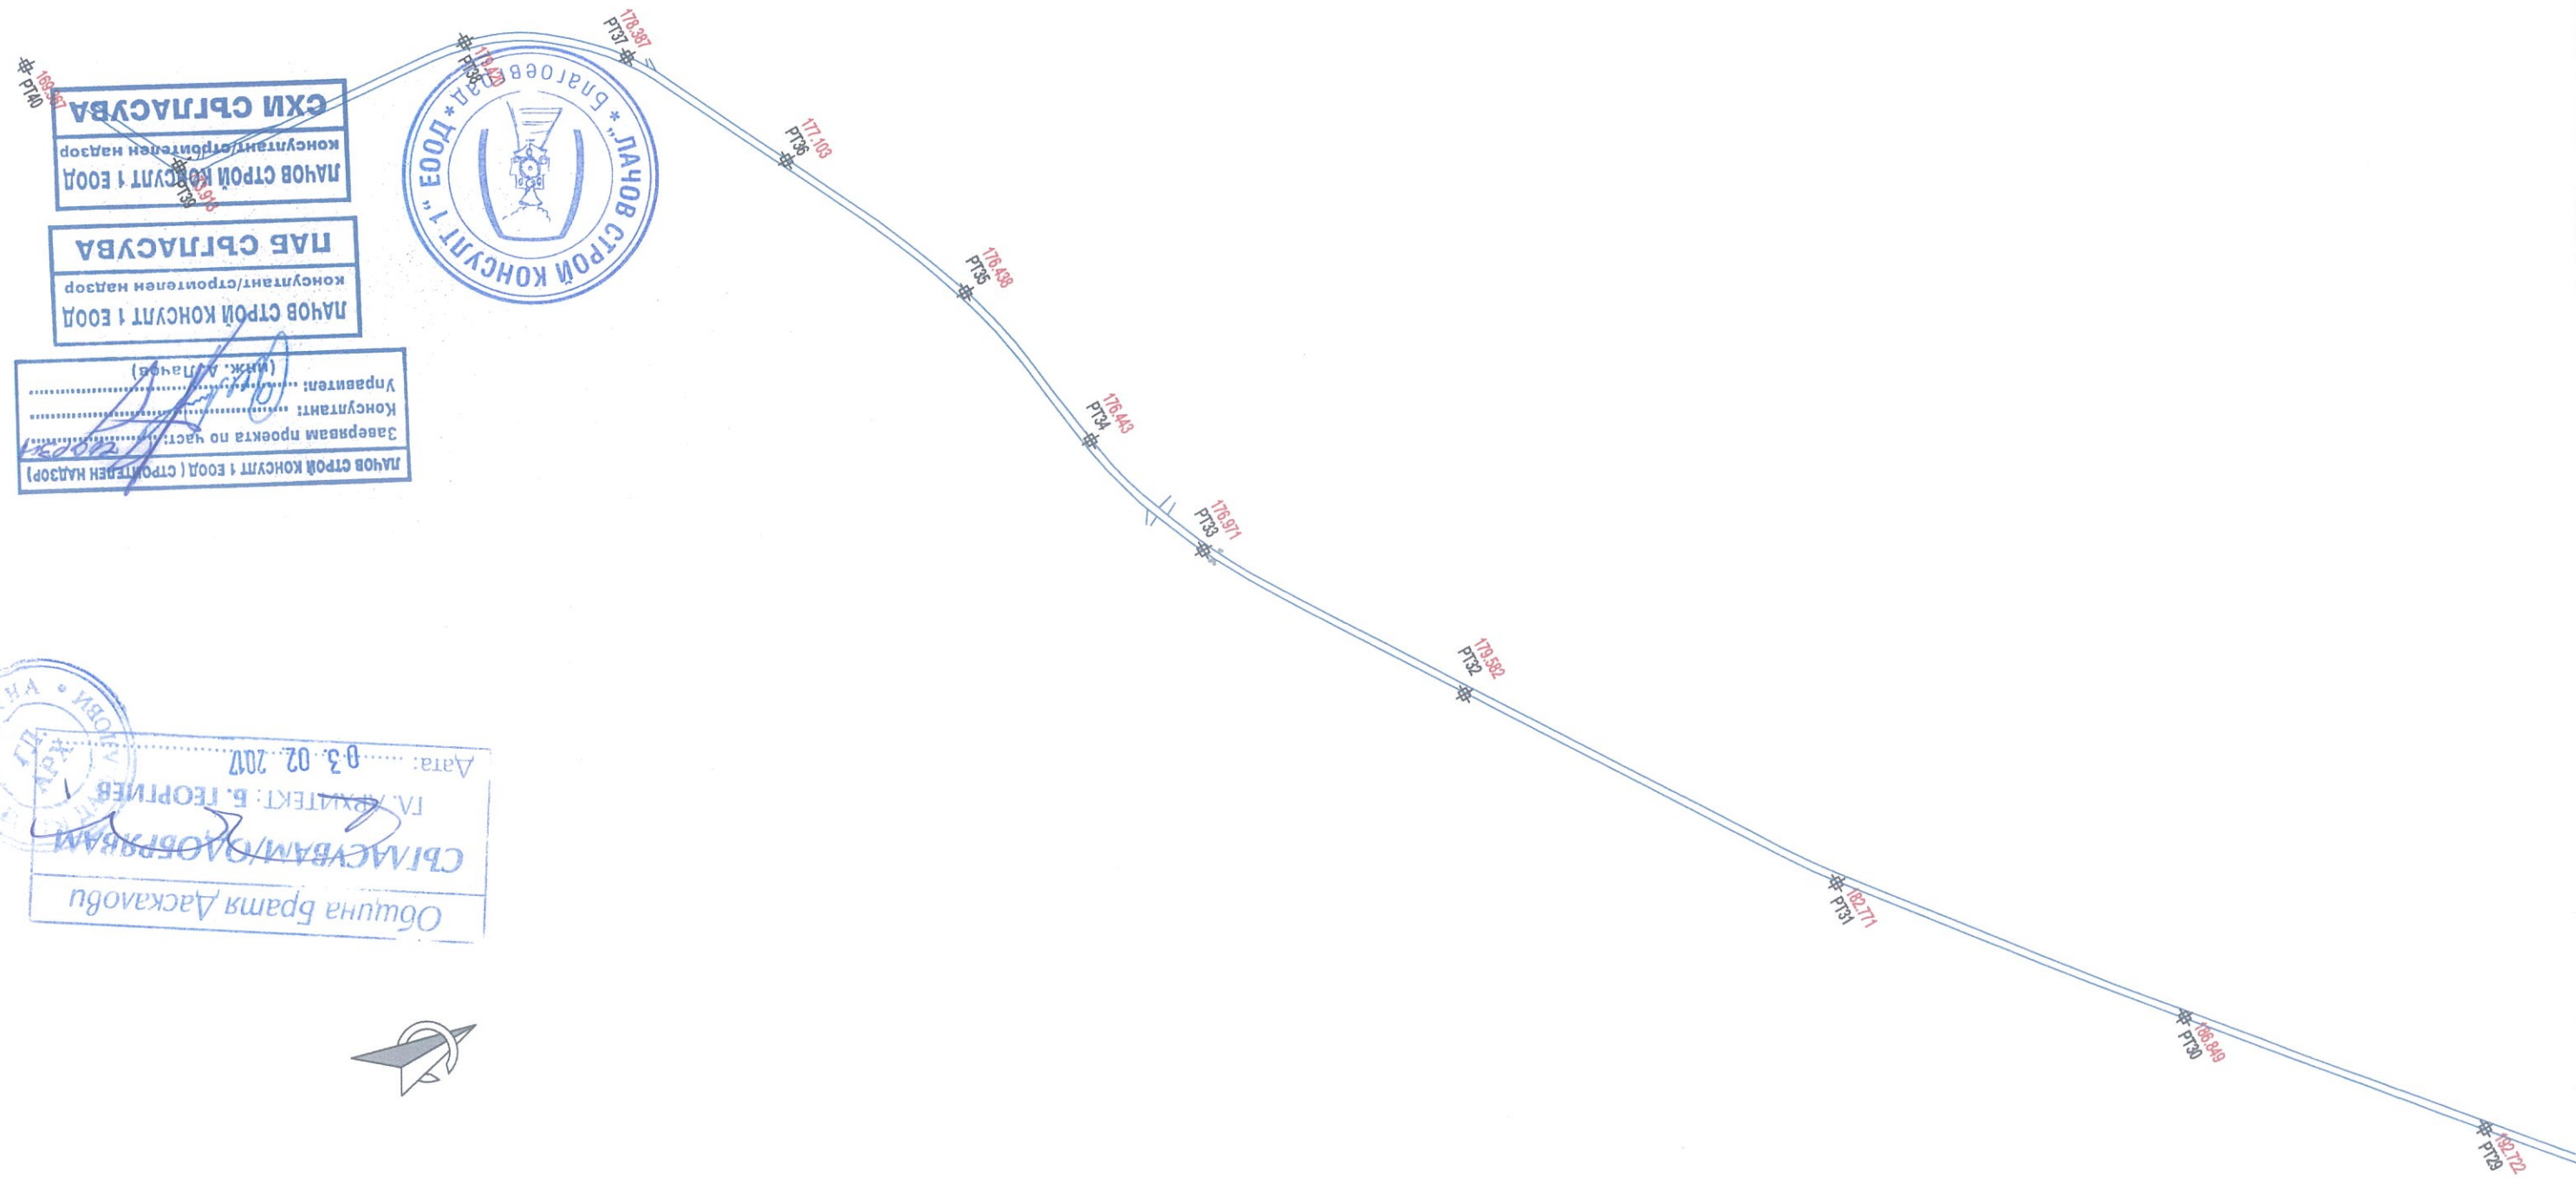

ЛАЧОВ СТРОЙ КОНСУЛТ 1 ЕООД	консултант/строителен надзор	ПАВ СЪГЛАСУВА
ЛАЧОВ СТРОЙ КОНСУЛТ 1 ЕООД	консултант/строителен надзор	СХИ СЪГЛАСУВА

Заявявам проекта по част: *[Signature]*
 Консултант: *[Signature]*
 Управител: *[Signature]*
 (инж. А. Лачов)

Община Братя Даскалови	СЪГЛАСУВАМ/ПОДПИСАВАМ	ГЛ. АРХИТЕКТ: Б. ТЕОФИЕВ	Дата: 03.02.2017
------------------------	-----------------------	--------------------------	------------------

