

Проектант:	инж. Д. Стоянов	Съгласували:	инж. Лл. Буланов	Проектант:	инж. Б. Николов
ИНВЕСТИТОР:	ОБЩИНА БРАТЯ ДАСКАЛОВИ	ПРОЕКТАНТ:	"БРАТЯ ДАСКАЛОВИ - 2016"	ПРОЕКТАНТ:	ОБЩИНА БРАТЯ ДАСКАЛОВИ
Обект:	Реконструкция на общински път SZR 1001 от път III-664 км 14+400 (с. Братя Даскалови) до село "Ранит", общински път SZR 2002 от път III-664 км 15+900 (с. Братя Даскалови) до село Берен	Подобект:	2006 с. Мирво (път II-66) – с. Огънченец (път III-565) от км 1+400 до км 1+920, Община Братя Даскалови	Чертеш:	Схема на опорния полигон път SZR 2002 от път III-664 км 15+900 до село Берен
Масштаб:	М 1:5000	Лист:	Лист: 2016 г.	Геодезия:	БРД V SH 02



Handwritten signature

КАМАРА НА ИНЖЕНЕРИТЕ В ИНВЕСТИЦИОННОТО ПРОЕКТИРАНЕ

ПЪЛНА ПРОЕКТАНТСКА ПРАВОМОЩНОСТ

Регистрационен № 11962

инж. ДИАН СТОЯНОВ

Подпис:

ВАЖИ С ВАЛИДНО УДОСТОВЕРЕНИЕ ЗА ПИП ЗА ТЕКУЩАТА ГОДИНА



МАЧОВ СТРОЙ КОНСУЛТ "ЕООД" (инж. Д. Лачов)

Заверявам проекта по лист

Консултант:


Управител:

МАЧОВ СТРОЙ КОНСУЛТ "ЕООД" (строителен надзор)

МАЧОВ СТРОЙ КОНСУЛТ "ЕООД" (инж. Д. Лачов)

МАЧОВ СТРОЙ КОНСУЛТ "ЕООД" (консултант/строителен надзор)

СХИ СЪГЛАСУВА

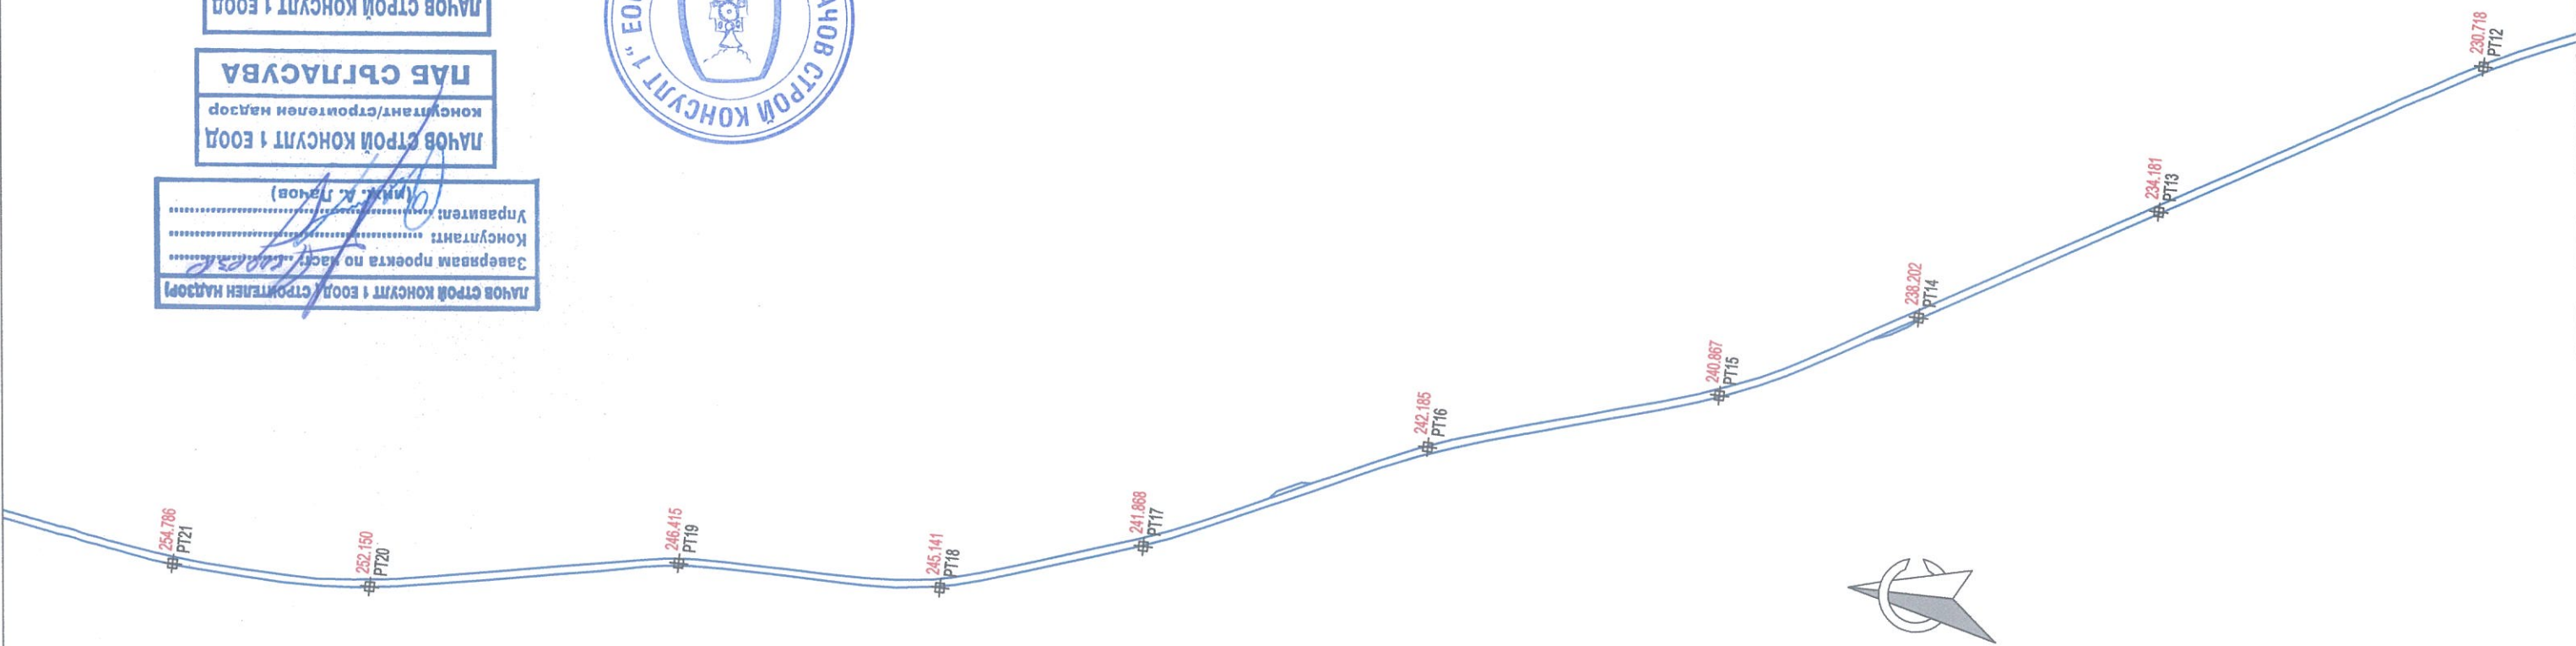

Община Братя Даскалови

СЪГЛАСУВАМ/ДОБРЯВАМ

И.А. АРХИТЕКТ: Б. ГЕОРГИЕВ

Дата: 03.02.2017

Проектант: инж. Д. Стоянов	Съгласували: инж. П. Буланов	ПРОЕКТАНТ: "БРАТЯ ДАСКАЛОВИ - 2016"	ИНВЕСТИТОР: ОБЩИНА БРАТЯ ДАСКАЛОВИ	Обект: Реконструкция на общински път SZR 1001 от път III-664 км 14+400 (с. Братя Даскалови) до село Ганит.	Подобект: 2006 г. Мирово (път II-66) – с. Огъренец (път III-565) от км 1+400 до км 1+920, Община Братя Даскалови	Непретек: Схема на опорния полигон път SZR 2002 от път III-664 км 15+900 до село Берен	Геодезия: БРД V SH 03	Лист: 2016 г.
----------------------------	------------------------------	-------------------------------------	------------------------------------	--	--	--	-----------------------	---------------

КАМАРА НА ИНЖЕНЕРИТЕ В ИНВЕСТИЦИОННОТО ПРОЕКТИРАНЕ

ПЪЛНА ПРОЕКТАНТСКА ПРАВОСПОСОБНОСТ

Регистрационен № 11962

ИНЖ. ДИАН СТОЯНОВ СТОЯНОВ

Подпис: 

Важно с валидно удостоверение за път за текущата година

Секция: ПП

Част на проекта: по удостоверение за път



ЛАЧОВ СТРОЙ КОНСУЛТ 1 ЕООД (СТРОИТЕЛЕН НАДЗОР)

Заверявам проекта по част: 

Консултант: 

Управител: (инж. А. Лачов)

ЛАЧОВ СТРОЙ КОНСУЛТ 1 ЕООД


консултант/строителен надзор

ПЛАБ СЪГЛАСУВА

ЛАЧОВ СТРОЙ КОНСУЛТ 1 ЕООД

консултант/строителен надзор

СХИ СЪГЛАСУВА

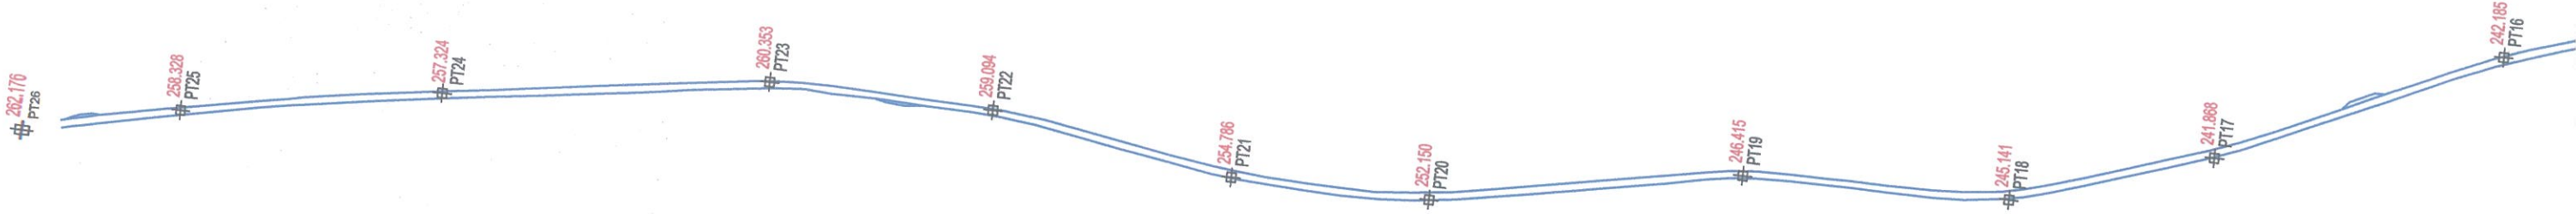

Община Братя Даскалови

СЪГЛАСУВАМ/ОДОБРЯВАМ

ГЛАВЕН ИНЖЕНЕР: Б. ГЕОРГИЕВ

Дата: 03.02.2017

Проектант: инж. Д. Стоянов		Съгласували: инж. П.н. Буланов	Проектант: КОНСОРИУМ "БРАТЯ ДАСКАЛОВИ - 2016"	Инвеститор: ОБЩИНА БРАТЯ ДАСКАЛОВИ	Обект: Реконструкция на общински път SZR 1001 от път III-664 км 14+400 (с. Братя Даскалови) до село "Ранит", общински път SZR 2002 от път III-664 км 15+900 (с. Братя Даскалови) до село Вереи и общински път SZR 2006 с. Мирво (път II-66) - с. Огъленец (път III-665) от км 1+400 до км 1+920, Община Братя Даскалови	Нертеж: Схема на опорния полигон SZR 2006 с. Мирво - с. Огъленец от км 1+400 до км 1+920	Година: BRD MO SH 01
инж. В. Николов							
Лист: 2016 г.		Часть: М 1:2500		Лист: 2016 г.		Година: BRD MO SH 01	



Handwritten signature

КАМАРА НА ИНЖЕНЕРИТЕ В ИНВЕСТИЦИОННОТО ПРОЕКТИРАНЕ

ПЪЛНА ПРОЕКТАНТСКА ПРАВОСПОСОБНОСТ

Регистрационен № 11962

инж. ДИАН СТОЯНОВ СТОЯНОВ

Подпис: _____

ВЪЗНЕСЕНО С ВАЛИДНО УДОСТОВЕРЕНИЕ ЗА ПЛЪТ ЗА ТЕКУЩА ПОДПИСА



МАЧОВ СТРОИ КОНСУЛТ ЕООД
консултант/строителен надзор

МАЧОВ СТРОИ КОНСУЛТ ЕООД
консултант/строителен надзор

МАЧОВ СТРОИ КОНСУЛТ ЕООД (строителен надзор)
заверявам проекта по място
Консултант: _____
Управител: _____ (инж. А. Дачов)

140.031
PT1

139.054
PT2

135.435
PT3

135.447
PT5

133.341
PT4



Община Братя Даскалови



СЪГЛАСУВАМ/ОДОБРЯВАМ

Архитект: Б. ТЕОФИМОВ

Дата: 03.02.2017

Забележка: Координатен периметър на РГО и подробни точки е приложен в табличен вид към част "Еозеция"

Проектант:	инж. Д. Стоянов	Съгласували:	инж. Пл. Буланов	ПРОЕКТАНТ:	КОНСОРЦИУМ	ИНВЕСТИТОР:	ОБЩИНА БРАТЯ ДАСКАЛОВИ - 2016"	Обект:	Реконструкция на общински път SZR 1001 от път III-664 км 14+400 (с. Братя Даскалови) до село "Ранит", общински път SZR 2002 от път III-664 км 15+900 (с. Братя Даскалови) до село Берен и общински път SZR 2006 с. Мирово (път II-66) - с. Огънченец (път III-565) от км 1+400 до км 1+920, Община Братя Даскалови	Подобект:	2006 с. Мирово (път II-66) - с. Огънченец (път III-565) от км 1+400 до км 1+920, Община Братя Даскалови	Нертеж:	Трасировъчен план път SZR 1001 от път III-664 км 14+400 до село "Ранит"	Геодезия	BRD GR TP 01
	инж. В. Николов														
2016 г.	М 1:500														

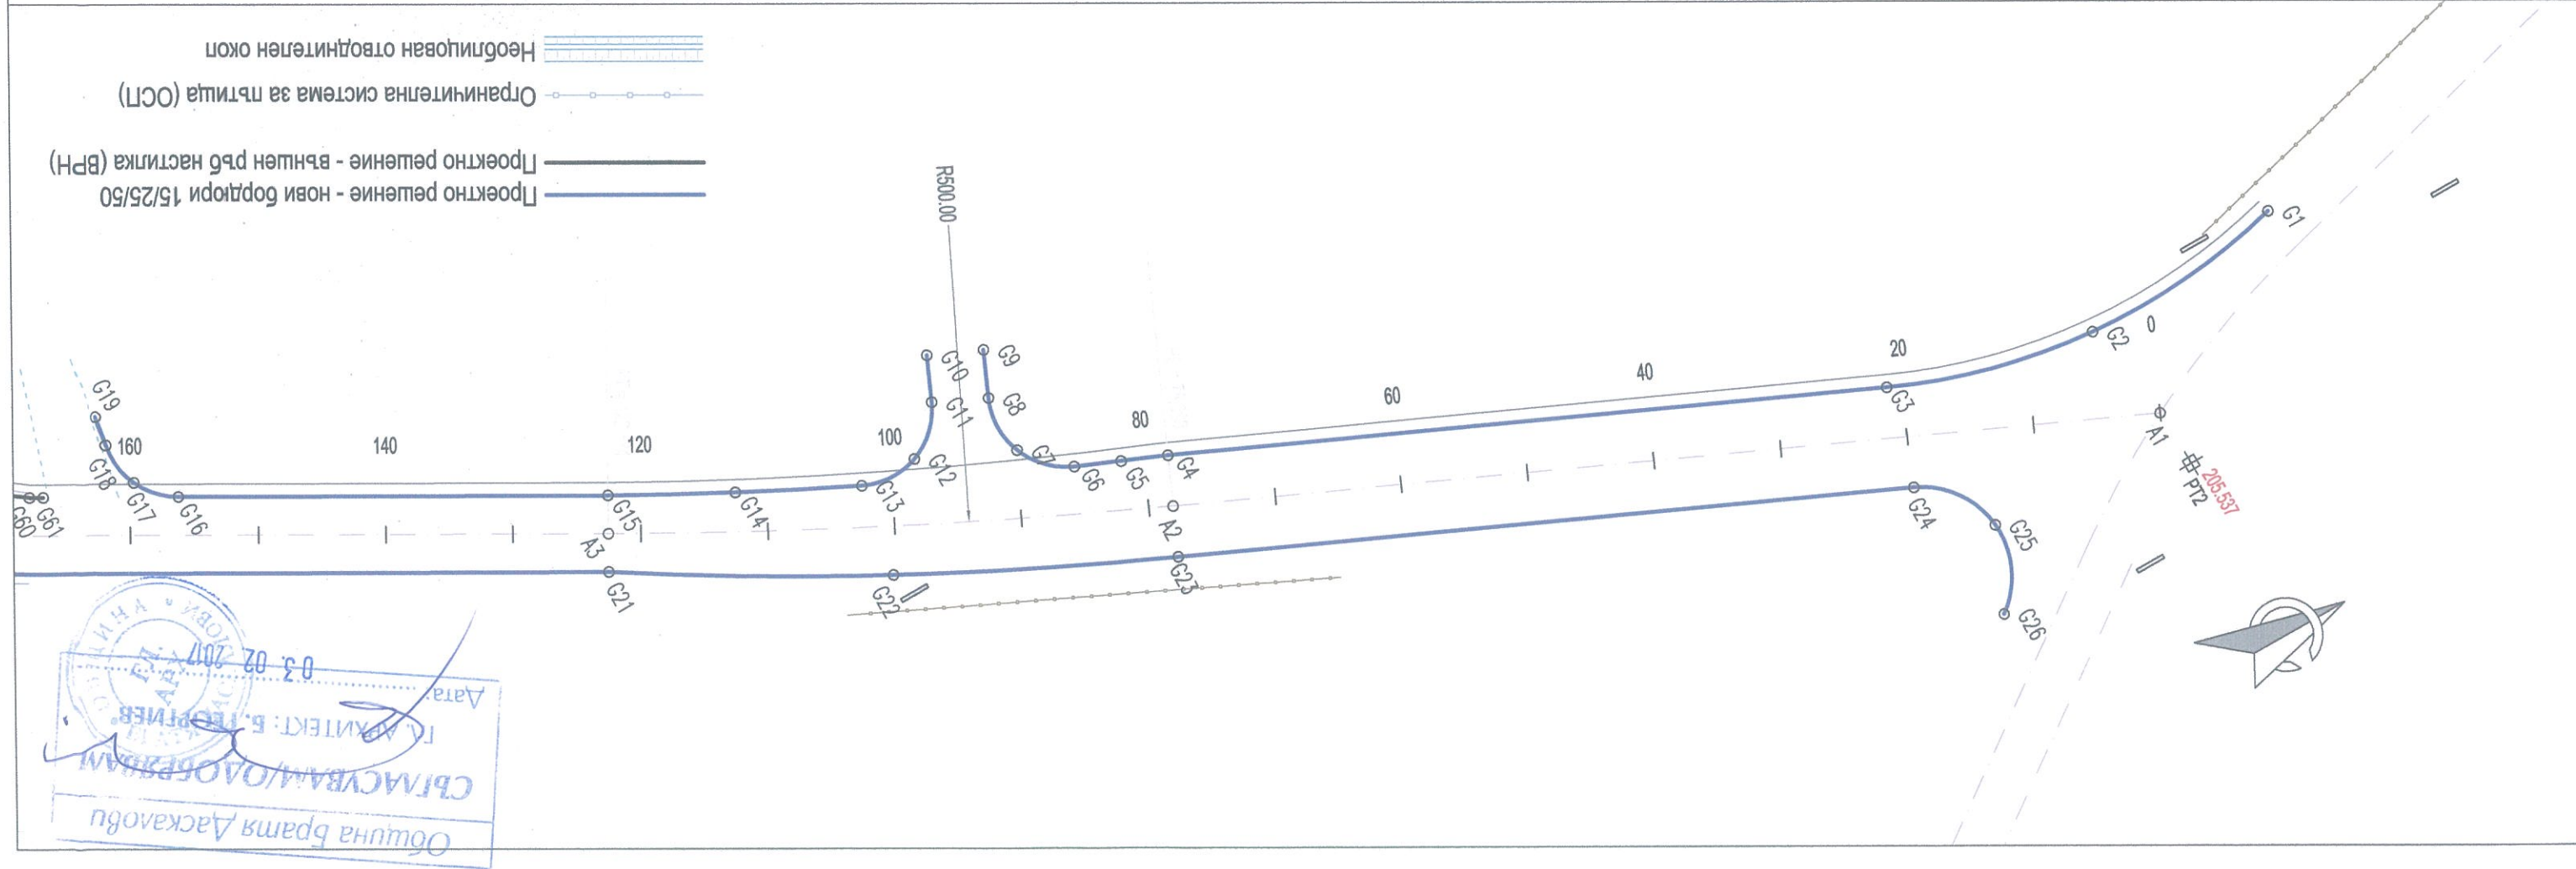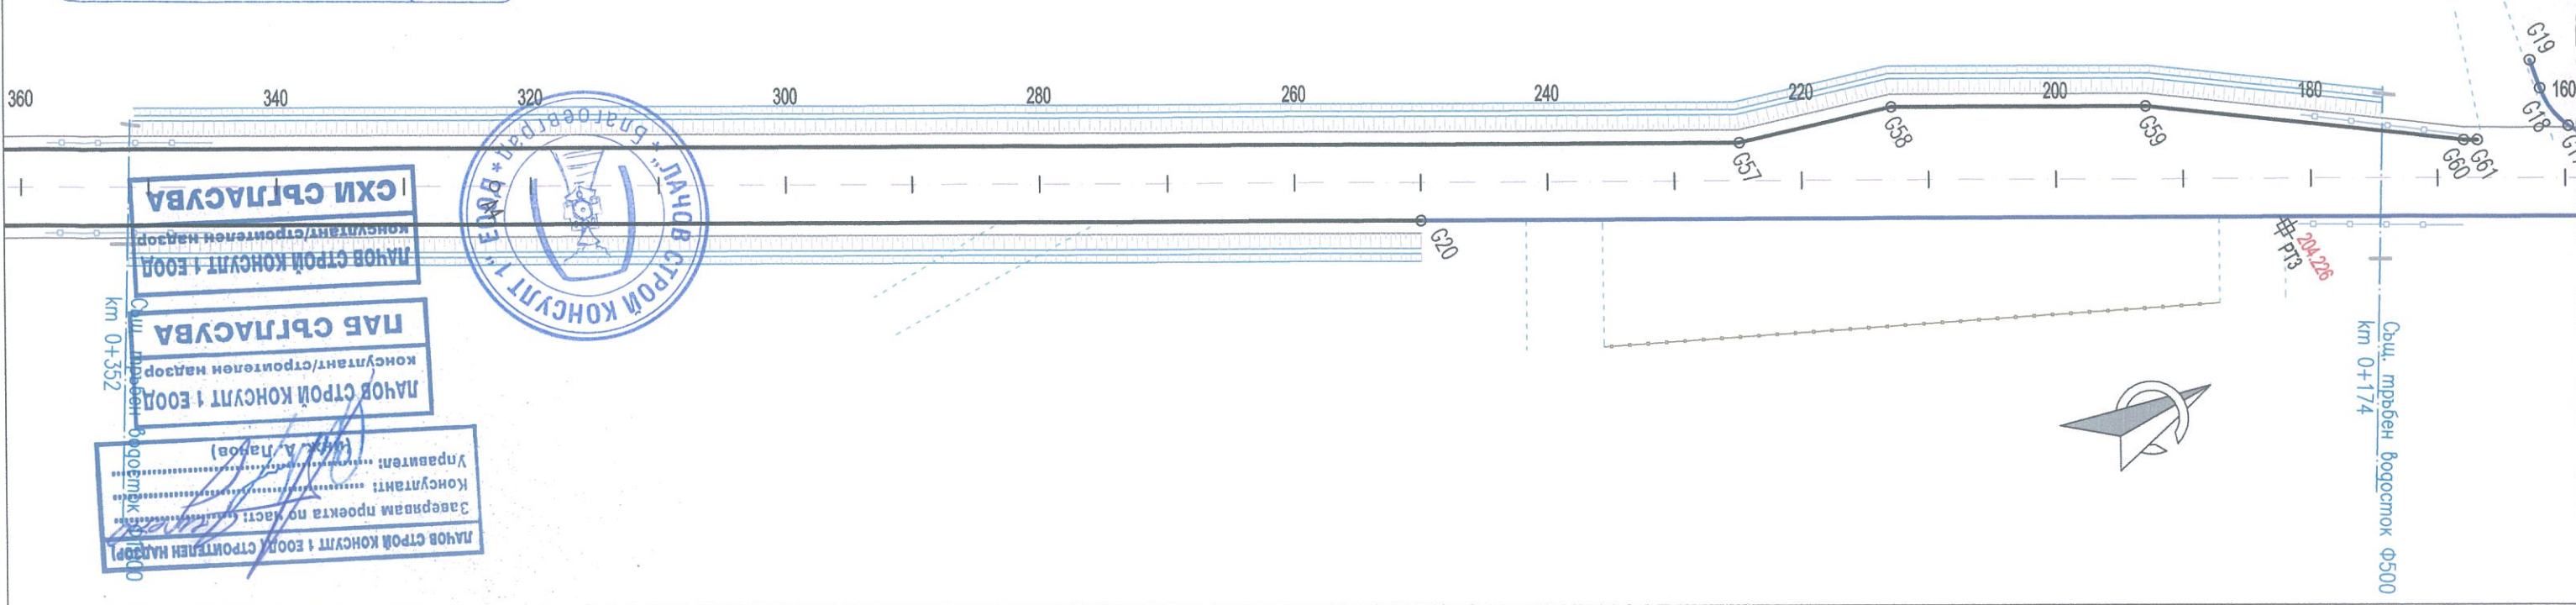

- Проектно решение - нови бордюри 15/25/50
- Проектно решение - външен ръб настилка (ВРН)
- Ограничителна система за пътища (ОСП)
- Необлицован отводнителен окол

Община Братя Даскалови

СЪГЛАСУВАМ/ОДОБРЯВАМ

Г. АРХИТЕКТ: Б. ТЕДРИНОВ

Дата: 03.02.2017


Забележка: Координатен релативизъм на РГО и подробности точки е приложен в табличен вид към част "Геодезия"

Община Братя Даскалови


Проектанти: инж. Д. Стоянов	инж. Б. Николов	инж. Пл. Буланов	Съгласували:	ПРОЕКТАНТ: "БРАТЯ ДАСКАЛОВИ - 2016" ИНВЕСТИТОР: ОБЩИНА БРАТЯ ДАСКАЛОВИ	Обект: Реконструкция на общинския път SZR 1001 от път III-664 км 14+400 до село "Ранит, общински път SZR 2002 от път III-664 км 15+900 (с. Братя Даскалови) до село Вереи и общински път SZR 2006 с. Мирво (път II-66) – с. Оряхенец (път III-565) от км 1+400 до км 1+920. Община Братя Даскалови	Пл. 1:500	ЧАСТ:	БРД GR TP 03
-----------------------------	-----------------	------------------	--------------	--	---	-----------	-------	--------------

Забележка: Координатен релатив на РГО и подробни точки е приложен в табличен вид към част "Еодезия"

Проектно решение - нови бордюри 15/25/50
Проектно решение - външен ръб настилка (БРН)
Ограничителна система за пъща (ОСП)
Необлицован отводнителен окоп

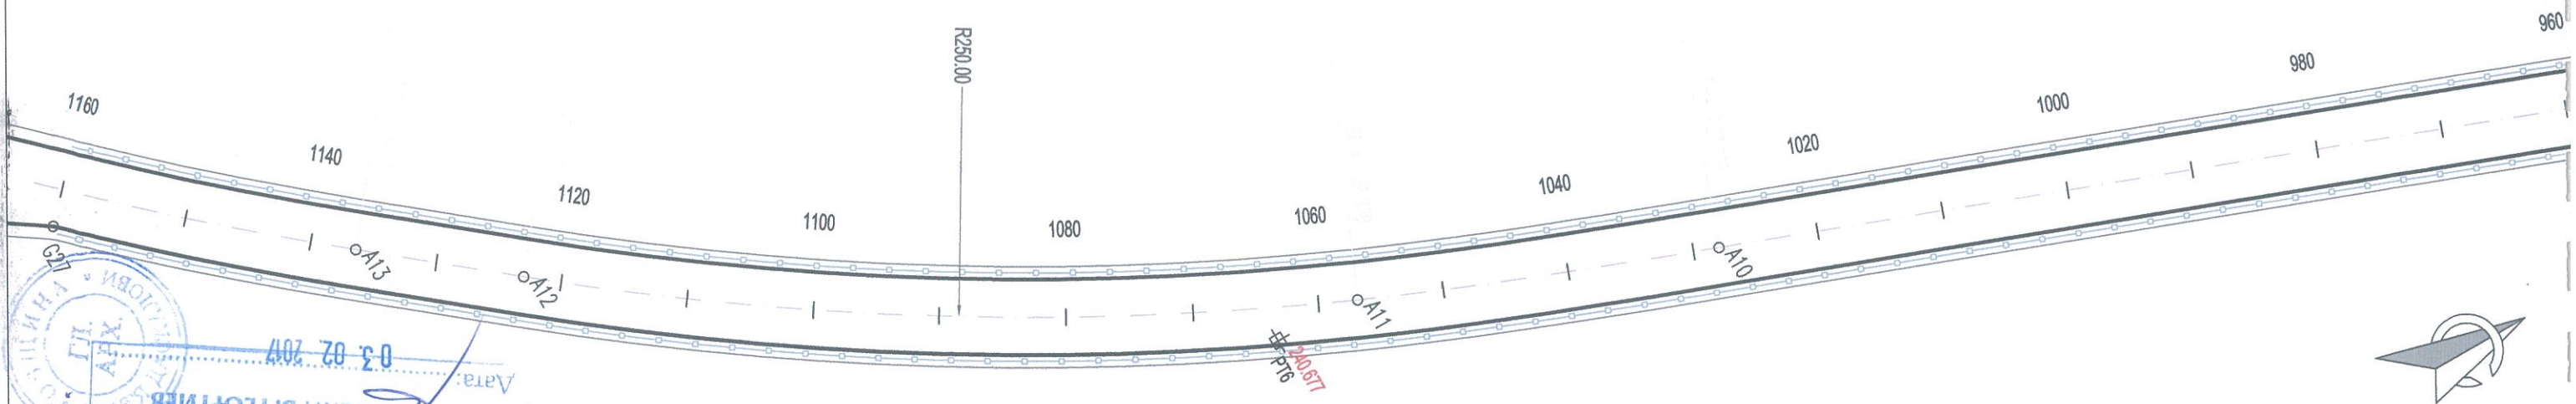

Община Братя Даскалови
СЪМАСУВАМ/ОДОБРЯВАМ
ИЗДАРИТЕЛ: Б. ГЕОРГИЕВ
Дата: 03.02.2017

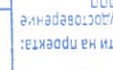КАМАРА НА ИНЖЕНЕРИТЕ И ИНВЕСТИЦИОННОТО ПРОЕКТИРАНЕ	ПЪЛНА ПРОЕКТИРНА ПРАВОМОЩНОСТ	Периодичен № 1 1962	инж. ДИАН СТОЯНОВ СТОЯНОВ	Подпис:	Част на проекта:	по удостоверение за ПП
						



ЛАНОВ СТРОЙ КОНСУЛТ 1 ЕООД /СТРОИТЕЛЕН НАДЗОР/

Заверявам проекта по тази:

КОНСУЛТАНТ

Изправен:

(Иван Д. Ланов)

ЛАНОВ СТРОЙ КОНСУЛТ 1 ЕООД

ЛАНОВ СТРОЙ КОНСУЛТ 1 ЕООД

КОНСУЛТАНТ/СТРОИТЕЛЕН НАДЗОР

ЛАНОВ СТРОЙ КОНСУЛТ 1 ЕООД



КОНСУЛТАНТ/СТРОИТЕЛЕН НАДЗОР

СХИ СЪЛАСУВА

040

Проектант: инж. Д. Стоянов	Съгласували: инж. Пл. Буланов	ПРОЕКТАНТ: "БРАТЯ ДАСКАЛОВИ"	ИНВЕСТИТОР: ОБЩИНА БРАТЯ ДАСКАЛОВИ	Обект: Реконструкция на общински път SZR 1001 от път III-664 км 14+400 до село Гранич.	Подобект: 2006 г. Мирово (път II-66) – с. Орляневец (път III-565) от км 1+400 до км 1+920, Община Братя Даскалови	Част: М 1:500	Лист: BRD GR TP 04
----------------------------	-------------------------------	------------------------------	------------------------------------	--	---	---------------	--------------------


Забележка: Координатен релеф на РГО и подробни точки е приложен в табличен вид към част "Еозеция"

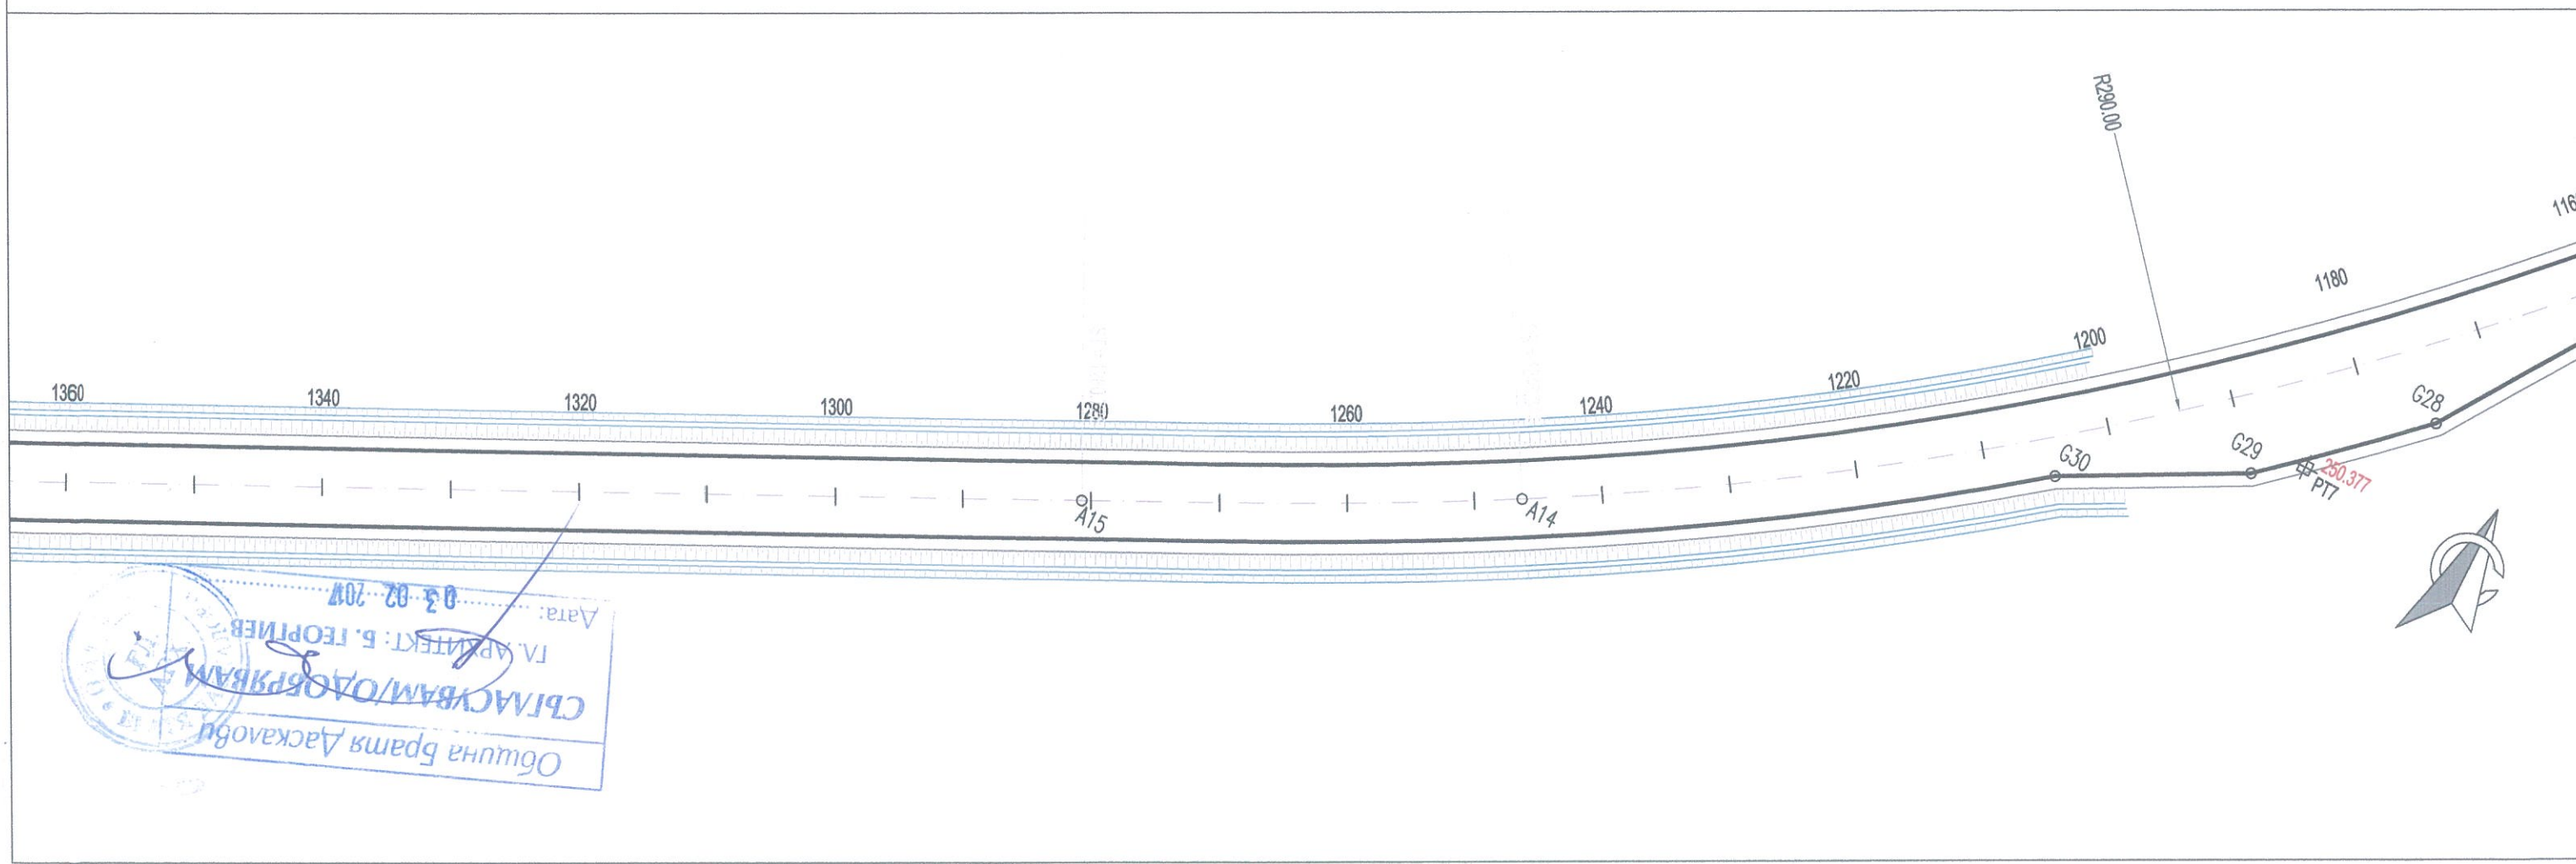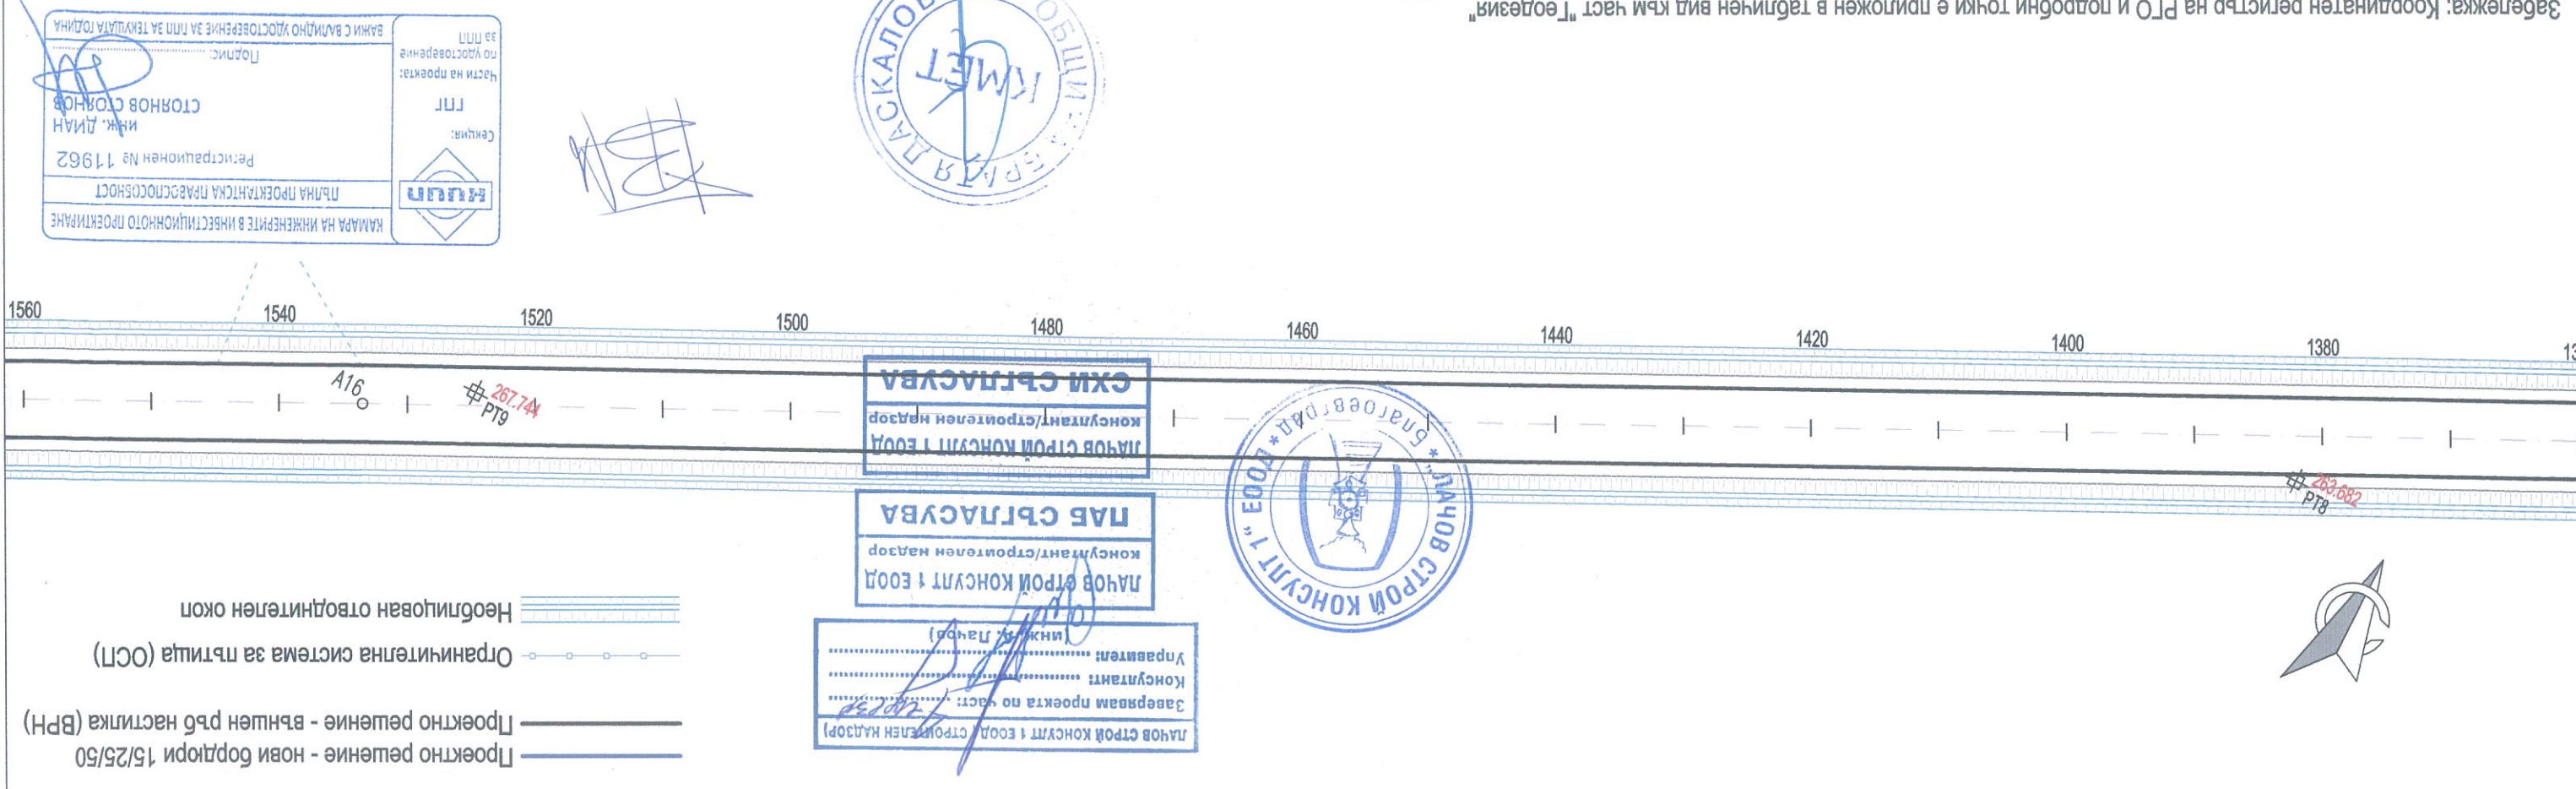

Община Братя Даскалови
СЪГЛАСУВАМ/ОДОБРЯВАМ
Г. АРХИТЕКТ: Б. ГЕОРГИЕВ
Дата: 03.02.2017

Проектанти:	инж. Д. Стоянов	Съгласували:	инж. Пл. Буланов	ПРОЕКТАНТ:	КОНСОРЦИУМ "БРАТЯ ДАСКАЛОВИ - 2016"	ИНВЕСТИТОР:	ОБЩИНА БРАТЯ ДАСКАЛОВИ	Обект:	Реконструкция на общински път SZR 1001 от път III-664 км 14+00 (с-братя Даскалови) до село "Ганит", общински път SZR 2002 от път III-664 км 15+900 (с-братя Даскалови) до село Вераи и общински път SZR 1001 от път III-664 км 14+400 до село "Ганит"	Подобект:	2006 г. Мирво (път III-66) – с. Оряхненец (път III-565) от км 1+400 до км 1+920. Община Братя Даскалови	Част:	М 1:500	Лист:	BRD GR TP 05
-------------	-----------------	--------------	------------------	------------	--	-------------	---------------------------	--------	---	-----------	---	-------	---------	-------	--------------

Забележка: Кординатен релативър на РГО и подробни точки е приложен в табличен вид към част "Еодезия"

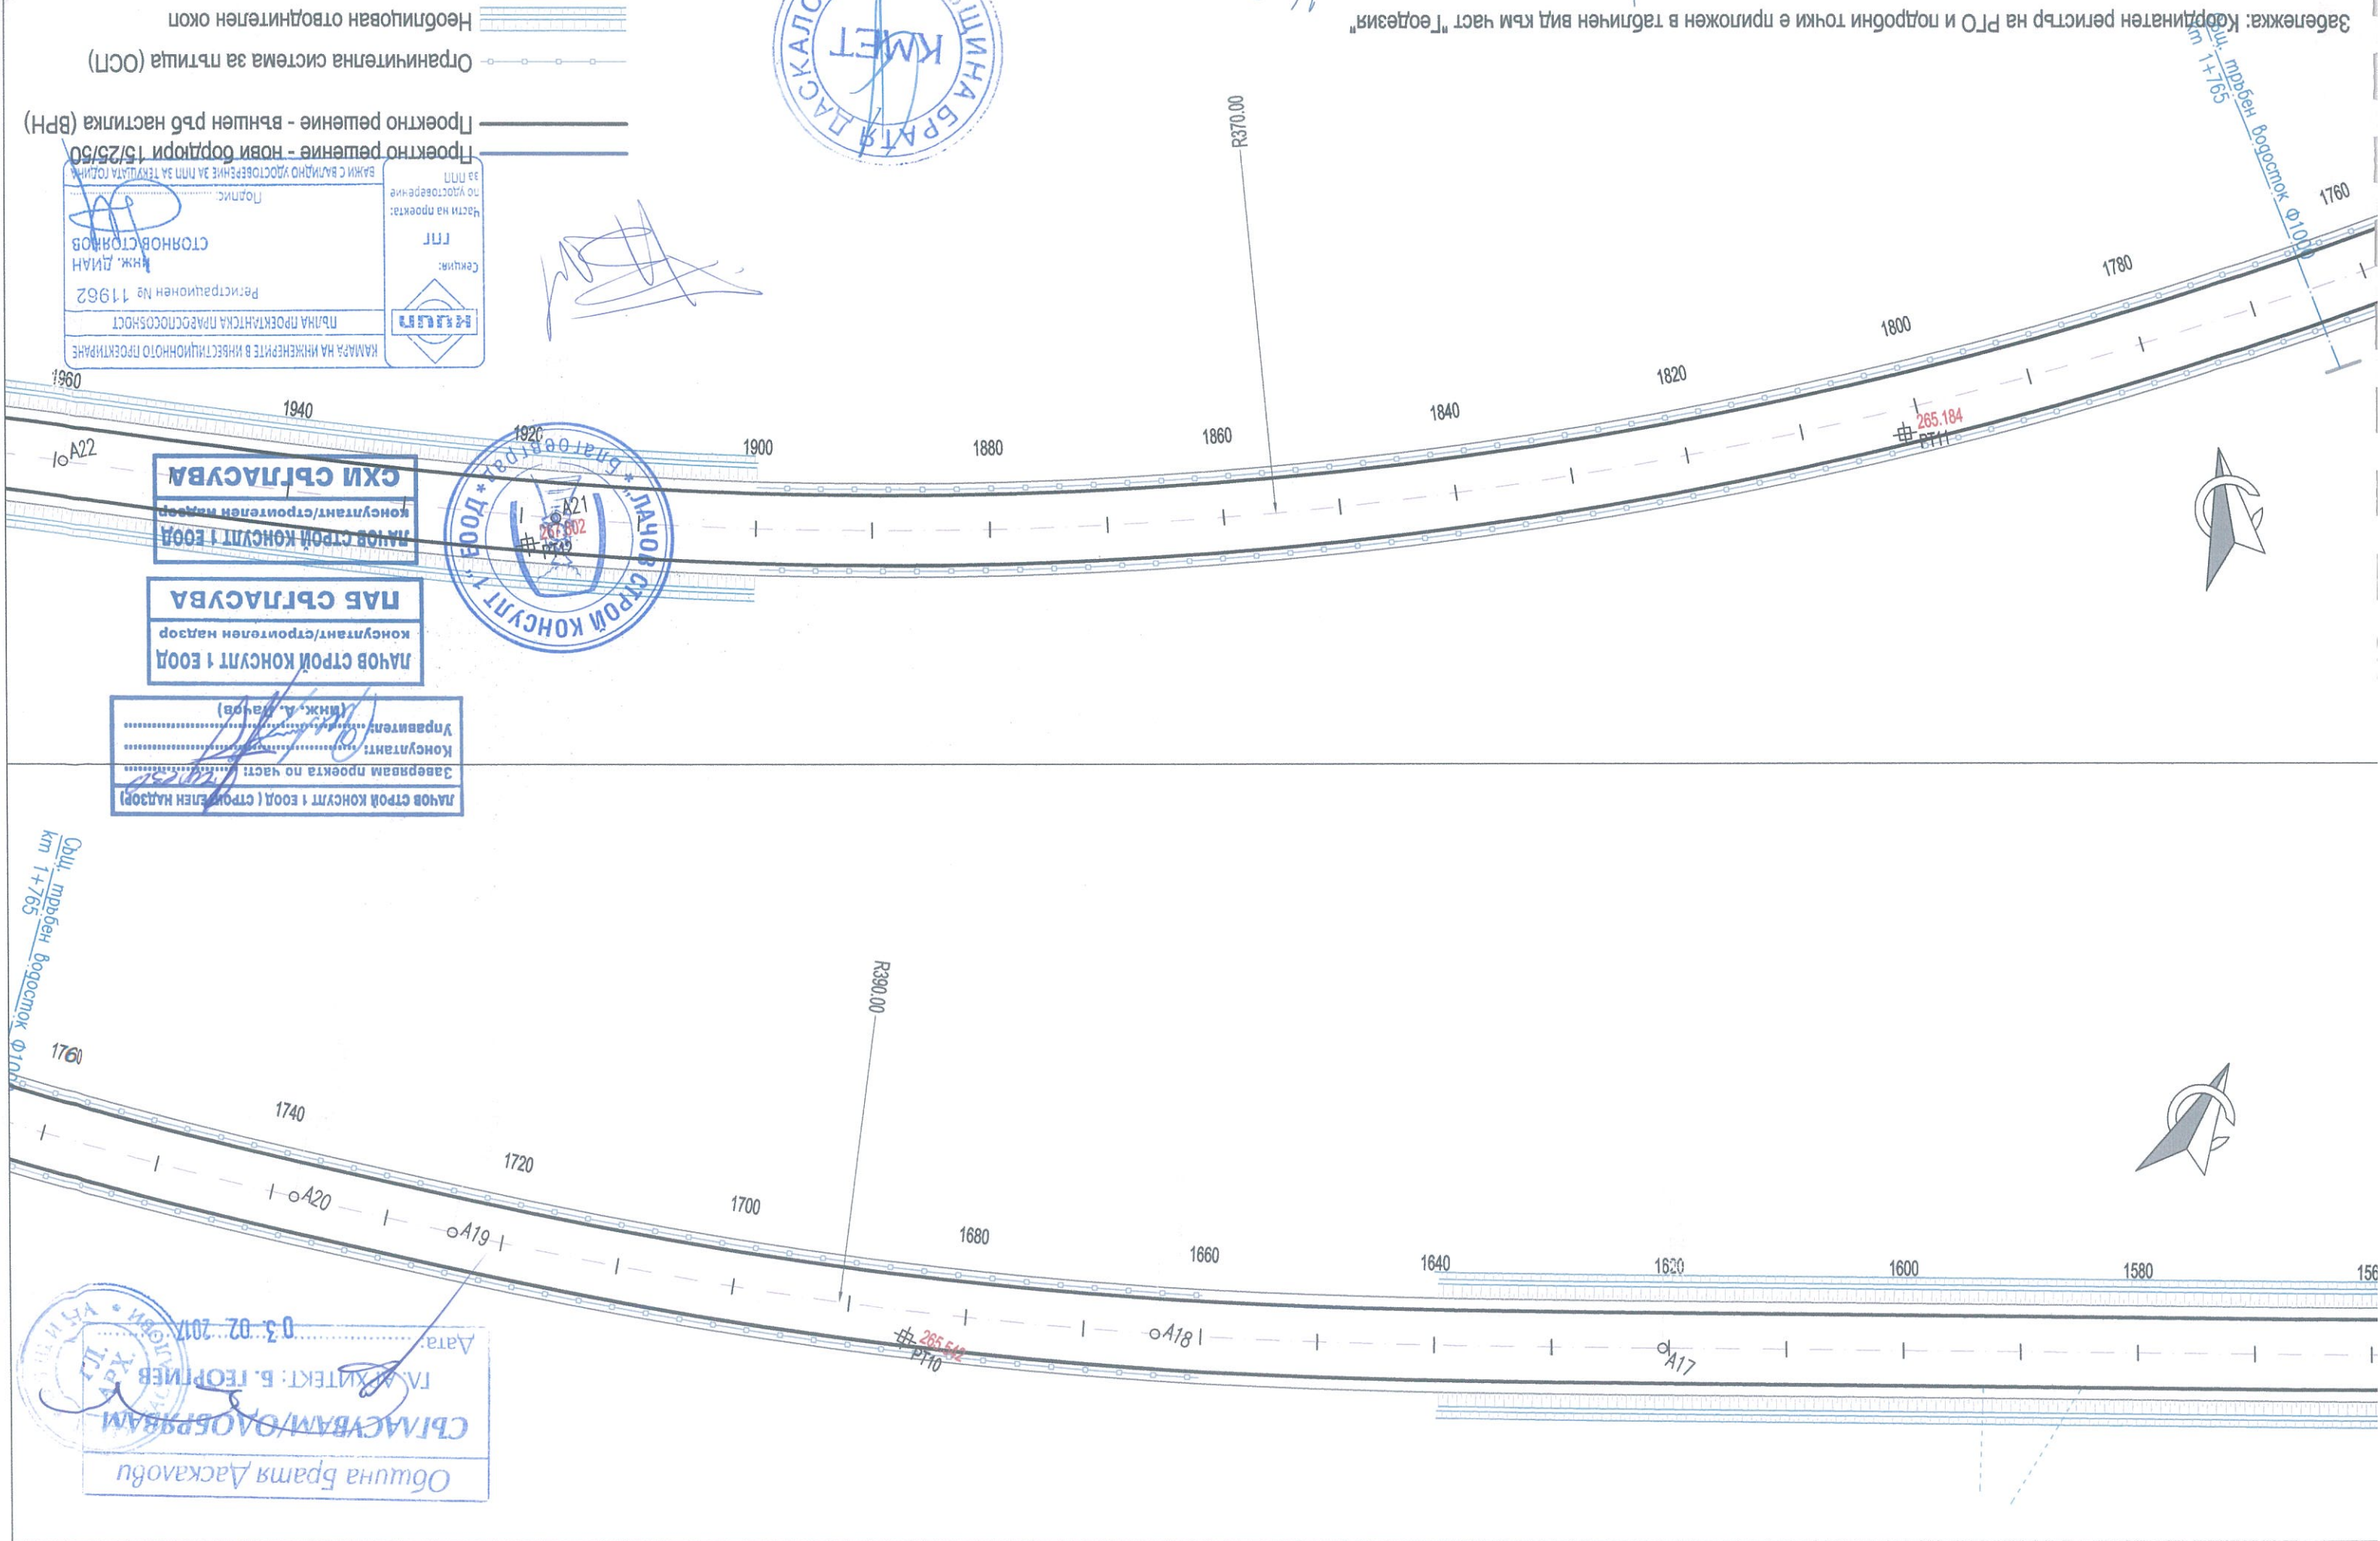


инж. В. Николов	инж. Д. Стоянов	инж. Пл. Буланов	Съгласували:	ПРОЕКТАНТ:	ИНВЕСТИТОР:	ОБЩИНА	БРАТЯ ДАСКАЛОВИ	Обект: Реконструкция на общински път SZR 1001 от път III-664 км 14+400 (с. Братя Даскалови) до село "Ранит", общински път SZR 2002 от път III-664 км 15+900 (с. Братя Даскалови) до село Вереи и общински път SZR 2006 с. Мирво (път II-66) – с. Огъленец (път III-565) от км 1+400 до км 1+920, Община Братя Даскалови	Подобект: 2006 с. Мирво (път II-66) – с. Огъленец (път III-565) от км 1+400 до км 1+920, Община Братя Даскалови	Нертеж: Расировъчен план път SZR 1001 от път III-664 км 14+400 до село "Ранит"	Геодезия	ЧАСТ: М 1:500	ЛИСТ: 2016 г.	BRD GR TP 06
-----------------	-----------------	------------------	--------------	------------	-------------	--------	-----------------	---	---	--	----------	---------------	---------------	--------------

Забележка: Координатен релсър на РГО и подробни точки е приложен в табличен вид към част "Геодезия"



Проектно решение - нови бордюри 15/25/50
Проектно решение - външен ръб настилка (ВРН)
Ограничителна система за пътища (ОСП)
Необлицован отводнителен окол

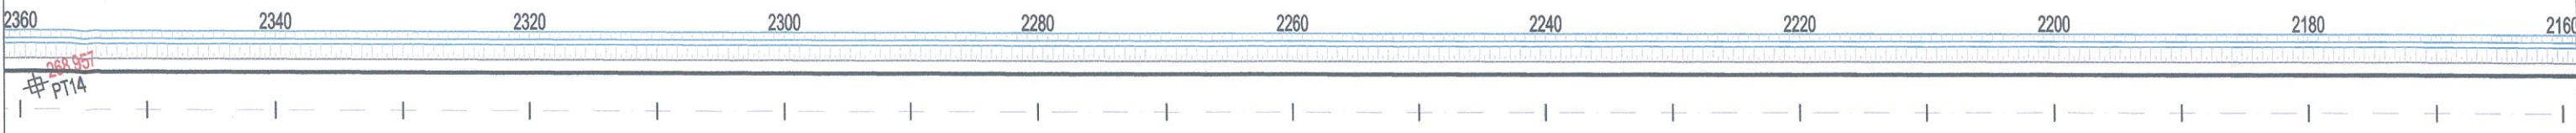

КАМАРА НА ИНЖЕНЕРИТЕ В ИНВЕСТИЦИОННОТО ПРОЕКТИРАНЕ

ПЪЛНА ПРОЕКТАНТСКА ПРАВЕКСОСНОСТ

Регистрационен № 11962

инж. ДИАН

СТОЯНОВ

Подпис:

Важно с валидно удостоверение за пипт за текущата година



ЛАЧОВ СТРОИ КОНСУЛТ 1 ЕООД

консултант/строителен надзор

ПАС СЪГЛАСУВА

консултант/строителен надзор

ЛАЧОВ СТРОИ КОНСУЛТ 1 ЕООД

консултант/строителен надзор

СХИ СЪГЛАСУВА

консултант/строителен надзор



ЛАЧОВ СТРОИ КОНСУЛТ 1 ЕООД

консултант/строителен надзор

Завярвам проекта по част

Директор:

271.868
PT13

271.868
PT13

Община Братя Даскалови

СЪГЛАСУВАМ/ПОТВЪРЖАВАМ


ГЛАВЕН ИНЖЕНЕР: Б. ГЕОРГИЕВ

Дата: 03.02.2017



Забележка: Координатен регистър на РГО и подробни точки е приложен в табличен вид към част "Геодезия"

Проектанти: инж. Д. Стоянов	инж. В. Николов		Съгласували: инж. Пл. Буланов		ПРОЕКТАНТ: КОНСОРЦИУМ "БРАТЯ ДАСКАЛОВИ - 2016"	ИНВЕСТИТОР: ОБЩИНА БРАТЯ ДАСКАЛОВИ	Обект: Реконструкция на общински път SZR 1001 от път III-664 км 14+400 (с. Братя Даскалови) до село Гранич.	Подобект: 2006 г. Мирово (път II-66) – с. Оряхненец (път III-665) от км 1+400 до км 1+920. Община Братя Даскалови	Непретекст: Трасировъчен план път SZR 1001 от път III-664 км 14+400 до село Гранич	Геодезия	М 1:500	Лист: BRD GR TP 07	ЧАСТ: 1	
													инж. В. Николов	

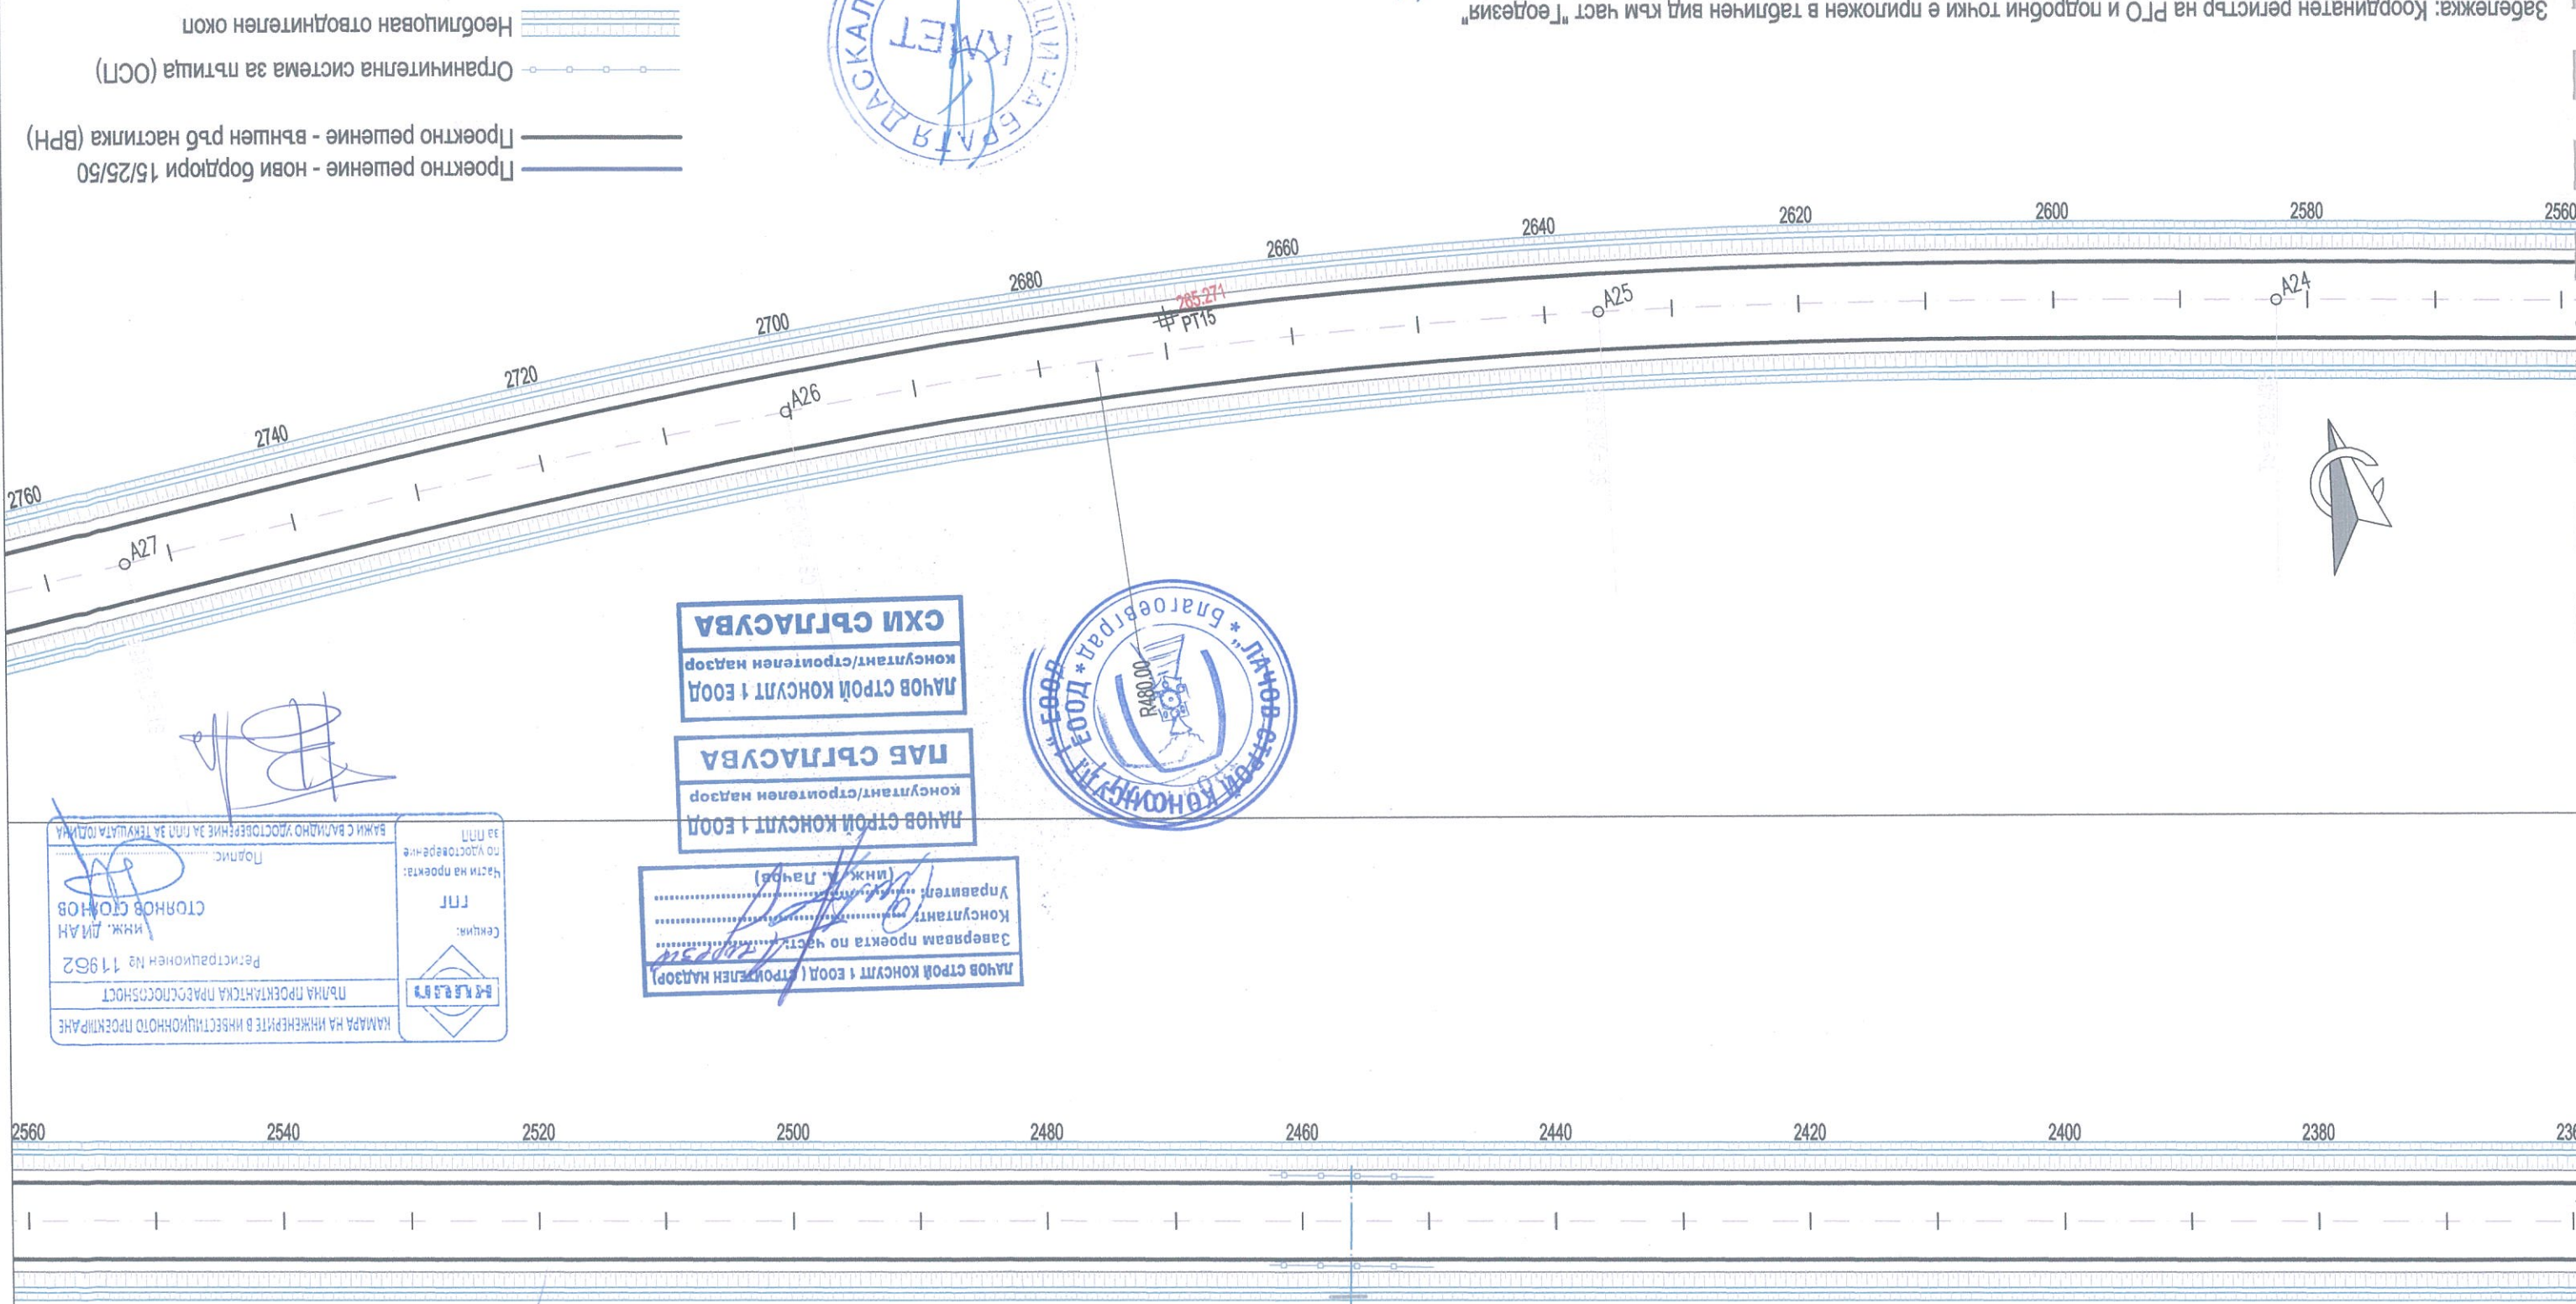

Община Братя Даскалови

ГЛАВЕН ИНЖЕНЕР: Б. ГЕОРГИЕВ

Дата: 03.02.2017

СЪГЛАСУВАМ/ОДОБРЯВАМ

инж. ДИАН

СТОЯНОВ

Регистрационен № 11962

ПЪЛНА ПРОЕКТАНТСКА ПРАВОСПОСОБНОСТ

КАМАРА НА ИНЖЕНЕРИТЕ В ИНВЕСТИЦИОННОТО ПРОЕКТИРАНЕ

Секция: ГП

Част на проекта: по удостоверение за пмп

Подпис: ВАЖИ С ВАЛИДНО УДОСТОВЕРЕНИЕ ЗА ПМП ЗА ТЕКУЩАТА ПОДЛИНА

Проектно решение - нови бордюри 15/25/50

Проектно решение - външен ръб настилка (БРН)

Органичителна система за пътища (ОСП)

Необлицован отводнителен окоп