



ЛАЧОВ СТРОЙ КОНСУЛТ 1 ЕООД (СТРОИТЕЛЕН НАДЗОР)
Заверявам проекта по част:
Консултант:
Управител:
(инж. А. Лачов)

ЛАЧОВ СТРОЙ КОНСУЛТ 1 ЕООД
консултант/строителен надзор

ПАБ СЪГЛАСУВА

ЛАЧОВ СТРОЙ КОНСУЛТ 1 ЕООД
консултант/строителен надзор

ПАБ СЪГЛАСУВА



Автомострада



път Първи клас



път Втори клас



път Трети клас



Местни пътища (Общински пътища)
път Четвърти клас



ЖП линии



Граница



КАМАРА НА ИНЖЕНЕРИТЕ В ИНВЕСТИЦИОННОТО ПРОЕКТИРАНЕ
ПЪЛНА ПРОЕКТАНТСКА ПРАВОСПОСОБНОСТ
Регистрационен № 12001
Секция: ТСТС
Части на проекта: по удостоверение за ПП
инж. ПЛАМЕН СТОЯНОВ БУЛАНОВ
Подпис:
ВАЖИ С ВАЛИДНО УДОСТОВЕРЕНИЕ ЗА ПП ЗА ТЕКУЩАТА ГОДИНА

Проектанти: инж. Пл. Буланов
инж. В. Николов


Съгласували:


ПРОЕКТАНТ:
КОНСОРЦИУМ
"БРАТЯ ДАСКАЛОВИ - 2016"

ИНВЕСТИТОР:
ОБЩИНА
БРАТЯ ДАСКАЛОВИ

Обект: Реконструкция на общински път SZR 1001 от път III-664 км 14+400 (с.Братя Даскалови) до село Гранит, общински път SZR 2002 от път III-664 км 15+900 (с. Братя Даскалови) до село Верен и общински път SZR 2006 с. Мирово (път II-66) – с. Опълченец (път III-565) от км 1+400 до км 1+920, Община Братя Даскалови
Подобект:
Чертеж: Обзорна схема - положение на проектите участъци

М 1:10 000
ЧАСТ: ПЪТНА ОД
ЛИСТ: BRD VIEW 0

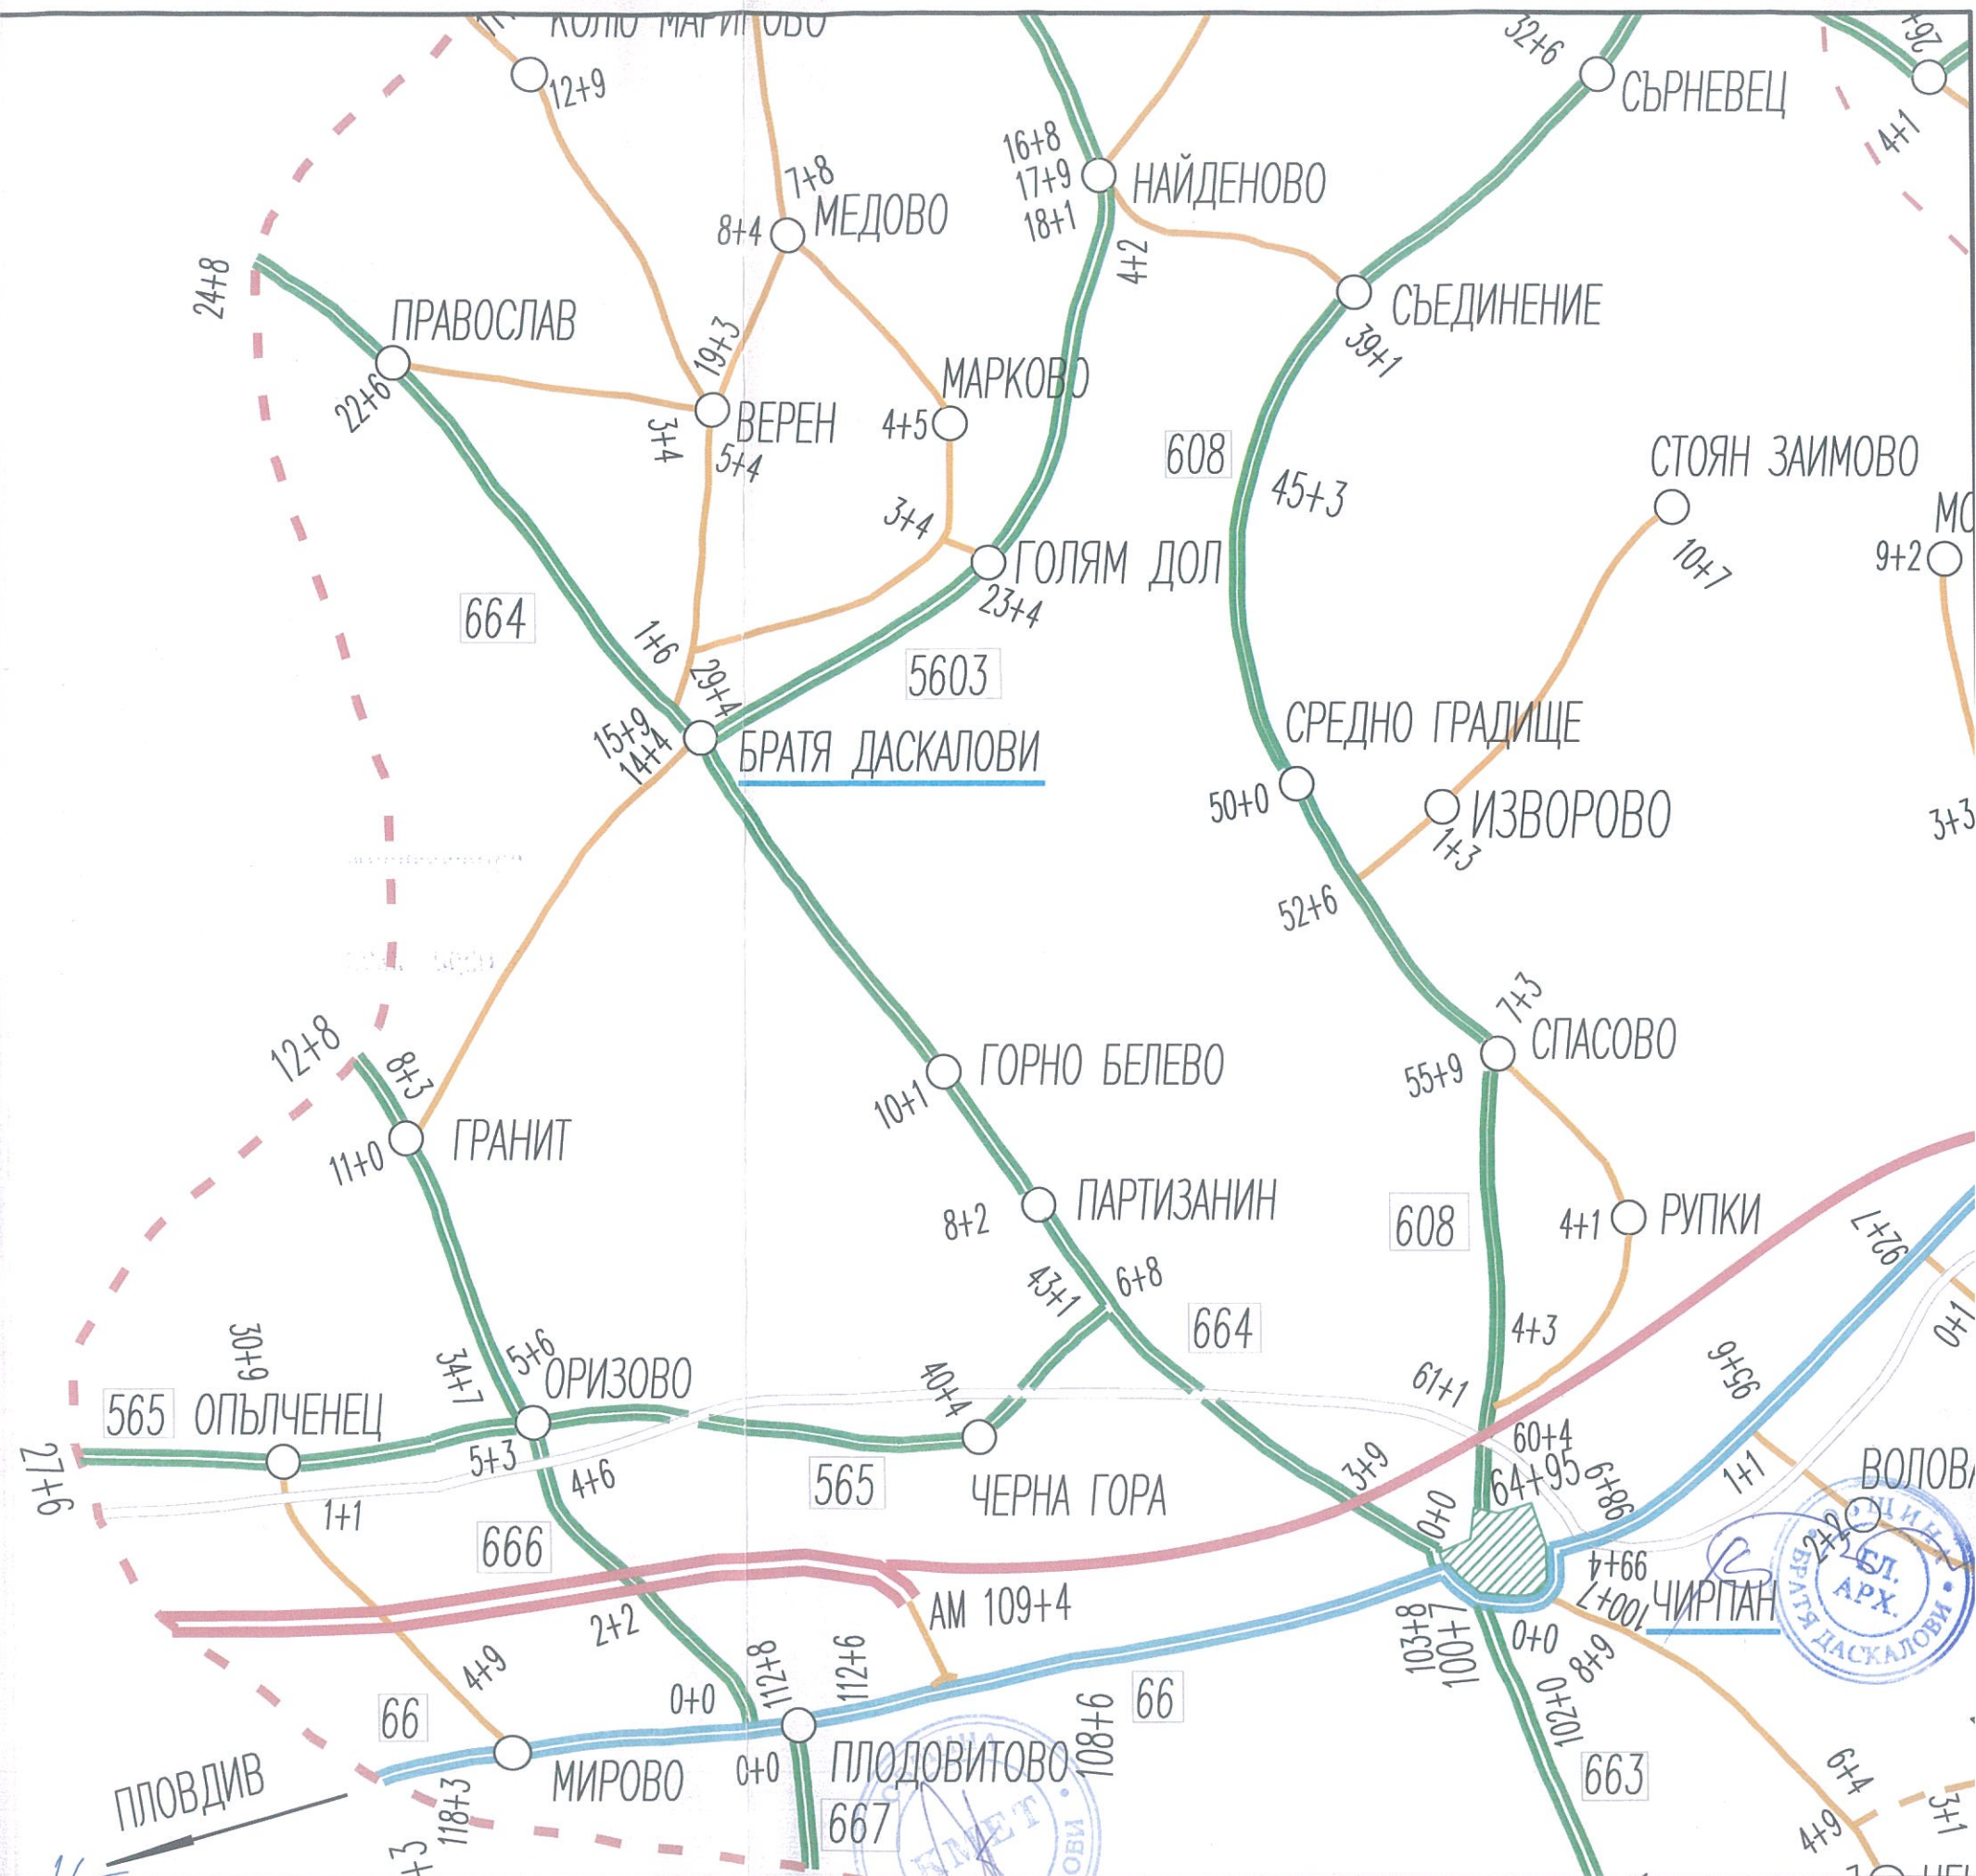

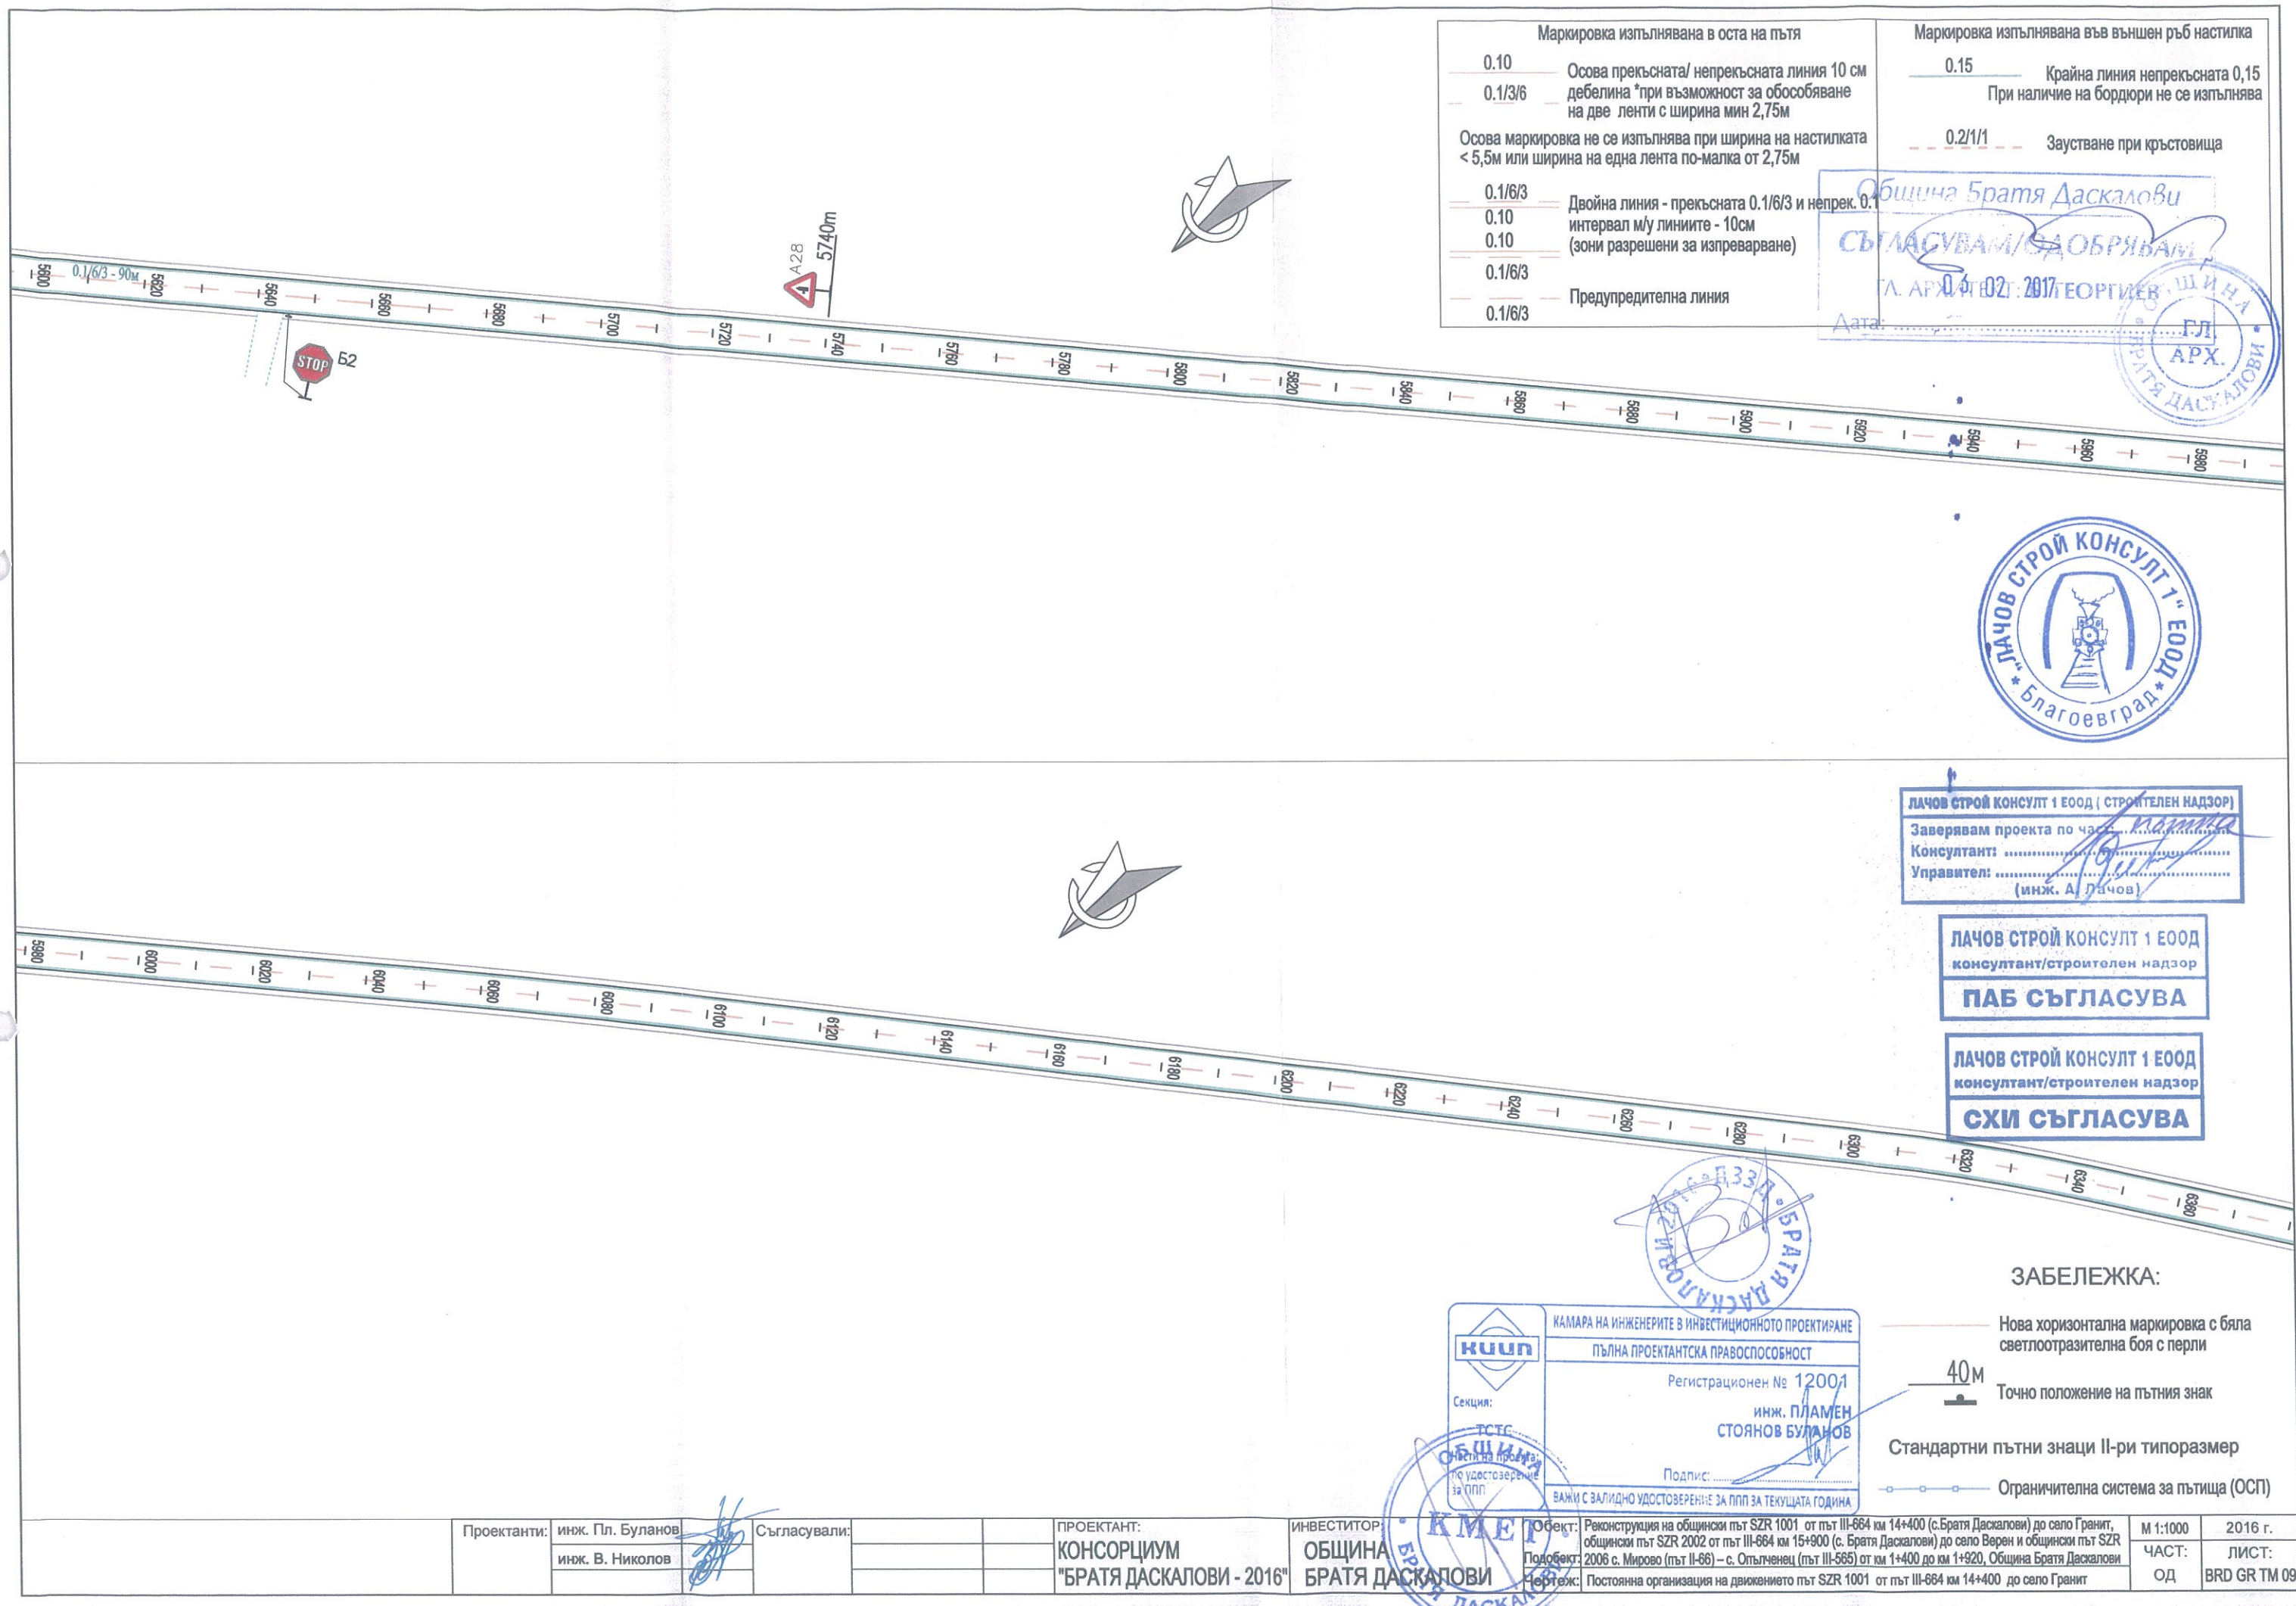

Маркировка изпълнявана в оста на пътя		Маркировка изпълнявана във външен ръб настилка	
0.10	Осова прекъсната/ непрекъсната линия 10 см дебелина *при възможност за обособяване на две ленти с ширина мин 2,75м	0.15	Крайна линия непрекъсната 0,15 При наличие на бордюри не се изпълнява
0.1/3/6	Осова маркировка не се изпълнява при ширина на настилка < 5,5м или ширина на една лента по-малка от 2,75м	0.2/1/1	Заустване при кръстовища
0.1/6/3	Двойна линия - прекъсната 0.1/6/3 и непрек. 0.1	Община Братя Даскалови СЪГЛАСУВАМ/ДОБРЯВАМ ГЛ. АРХ. 04.02.2017 ГЛ. АРХ. 04.02.2017 ГЛ. АРХ. 04.02.2017 ГЛ. АРХ. 04.02.2017	
0.10	интервал м/у линиите - 10см		
0.1/6/3	(зони разрешени за изпреварване)		
0.1/6/3	Предупредителна линия		



ЛАЧОВ СТРОЙ КОНСУЛТ 1 ЕООД (СТРОИТЕЛЕН НАДЗОР)
 Заверявам проекта по чл. 10, ал. 1, т. 1 от ЗЗД
 Консултант:
 Управител:
 (инж. А. Лачов)

ЛАЧОВ СТРОЙ КОНСУЛТ 1 ЕООД
 консултант/строителен надзор
ПАБ СЪГЛАСУВА


ЛАЧОВ СТРОЙ КОНСУЛТ 1 ЕООД
 консултант/строителен надзор
СХИ СЪГЛАСУВА

ЗАБЕЛЕЖКА:

- Нова хоризонтална маркировка с бяла светлоотразителна боя с перли
- 40м — Точно положение на пътният знак
- Стандартни пътни знаци II-ри типоразмер
- Ограничителна система за пътища (ОСП)

КАМАРА НА ИНЖЕНЕРИТЕ В ИНВЕСТИЦИОННОТО ПРОЕКТИРАНЕ	ПЪЛНА ПРОЕКТАНТСКА ПРАВОСПОСОБНОСТ
	Регистрационен № 12001
Секция:	инж. ПЛАМЕН СТОЯНОВ БУЛАНОВ
Член на професионална организация за ПП	Подпис:
ВАЖИ С ЗАЛИДНО УДОСТОВЕРЕНИЕ ЗА ПП ЗА ТЕКУЩАТА ГОДИНА	

Проектанти:	инж. Пл. Буланов	Съгласували:		ПРОЕКТАНТ:	ИНВЕСТИТОР:	Обект:	Масштаб:	Година:
	инж. В. Николов			КОНСОРЦИУМ "БРАТА ДАСКАЛОВИ - 2016"	ОБЩИНА БРАТА ДАСКАЛОВИ	Реконструкция на общински път SZR 1001 от път III-664 км 14+400 (с. Братя Даскалови) до село Гранит, общински път SZR 2002 от път III-664 км 15+900 (с. Братя Даскалови) до село Верен и общински път SZR 2006 с. Мирово (път II-66) – с. Отылчевец (път III-585) от км 1+400 до км 1+920, Община Братя Даскалови	М 1:1000	2016 г.
						Постоянна организация на движението път SZR 1001 от път III-664 км 14+400 до село Гранит	ЧАСТ: ОД	ЛИСТ: BRD GR TM 09

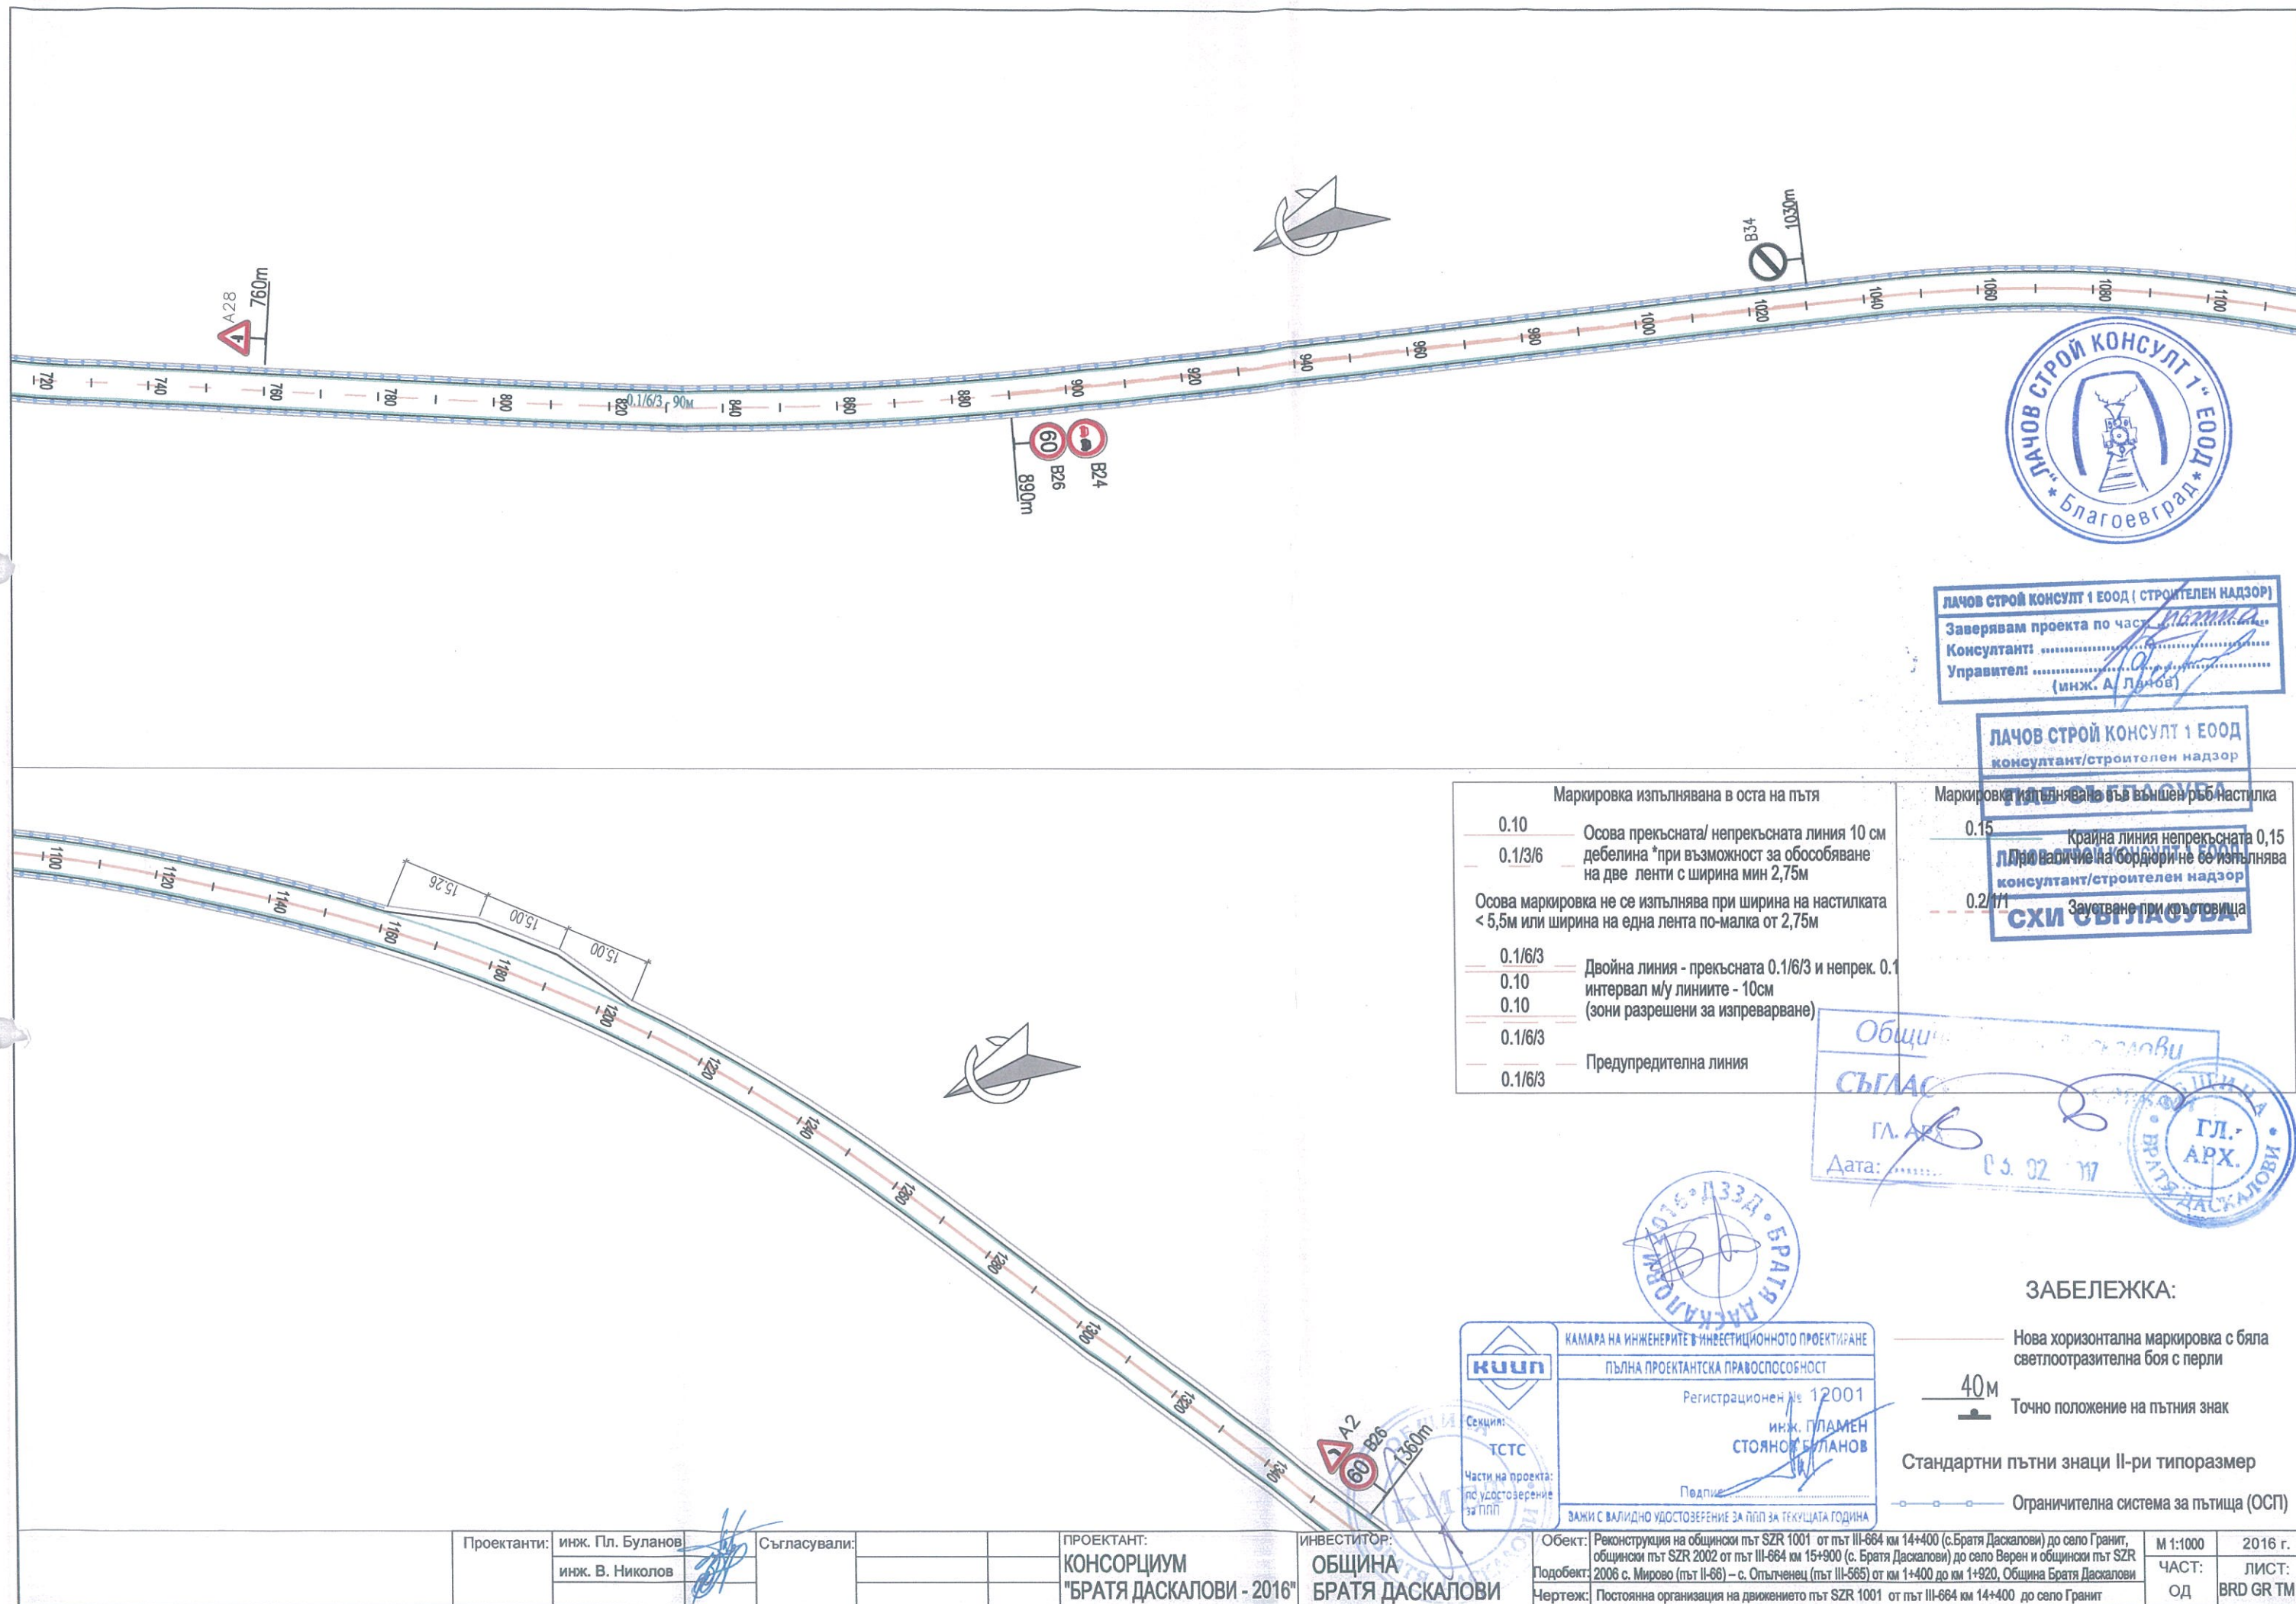

ЛАЧОВ СТРОЙ КОНСУЛТ 1 ЕООД (СТРОИТЕЛЕН НАДЗОР)
Заверявам проекта по част: ПЪТНА СЪСТРОЙКА
Консултант: ПЪТНА СЪСТРОЙКА
Управител: ПЪТНА СЪСТРОЙКА
(инж. А. Лачов)

ЛАЧОВ СТРОЙ КОНСУЛТ 1 ЕООД
консултант/строителен надзор

Маркировка изпълнявана в оста на пътя

- 0.10 Осова прекъсната/ непрекъсната линия 10 см
- 0.1/3/6 дебелина *при възможност за обособяване на две ленти с ширина мин 2,75м
- Осова маркировка не се изпълнява при ширина на настилката < 5,5м или ширина на една лента по-малка от 2,75м
- 0.1/6/3 Двойна линия - прекъсната 0.1/6/3 и непрек. 0.1
- 0.10 интервал м/у линиите - 10см
- 0.10 (зони разрешени за изпреварване)
- 0.1/6/3 Предупредителна линия
- 0.1/6/3

Маркировка изпълнявана във външен ръб настилка

- 0.15 Крайна линия непрекъсната 0,15
- 0.2/1/1 Крайна линия непрекъсната 0,15
- 0.2/1/1 Крайна линия непрекъсната 0,15
- 0.2/1/1 Крайна линия непрекъсната 0,15

Община Братя Даскалови
СЪГЛАСАВА
ГЛ. АРХ.
Дата: 05.02.17

ЗАБЕЛЕЖКА:

— Нова хоризонтална маркировка с бяла светлоотразителна боя с перли

40м
— Точно положение на пътния знак

— Стандартни пътни знаци II-ри типоразмер

— Ограничителна система за пътища (ОСП)

КАМАРА НА ИНЖЕНЕРИТЕ В ИНВЕСТИЦИОННОТО ПРОЕКТИРАНЕ
ПЪЛНА ПРОЕКТАНТСКА ПРАВОСПОСОБНОСТ


Регистрационен № 12001

инж. ПЛАМЕН
СТОЯНОВ БУЛАНОВ

Подпис: ПЛАМЕН БУЛАНОВ

ЗАЖИ С ВАЛИДНО УДОСТОВЕРЕНИЕ ЗА ППП ЗА ТЕКУЩАТА ГОДИНА

Проектанти:	инж. Пл. Буланов	Съгласували:		ПРОЕКТАНТ:	ИНВЕСТИТОР:	Обект:	М 1:1000	2016 г.
	инж. В. Николов			КОНСОРЦИУМ	ОБЩИНА	Реконструкция на общински път SZR 1001 от път III-664 км 14+400 (с.Братя Даскалови) до село Гранит, общински път SZR 2002 от път III-664 км 15+900 (с. Братя Даскалови) до село Верен и общински път SZR 2008 с. Мирново (път II-68) – с. Опылченец (път III-565) от км 1+400 до км 1+920, Община Братя Даскалови	ЧАСТ:	ЛИСТ:
				"БРАТЯ ДАСКАЛОВИ - 2016"	БРАТЯ ДАСКАЛОВИ	Чертеж: Постоянна организация на движението път SZR 1001 от път III-664 км 14+400 до село Гранит	ОД	БРД GR TM 02

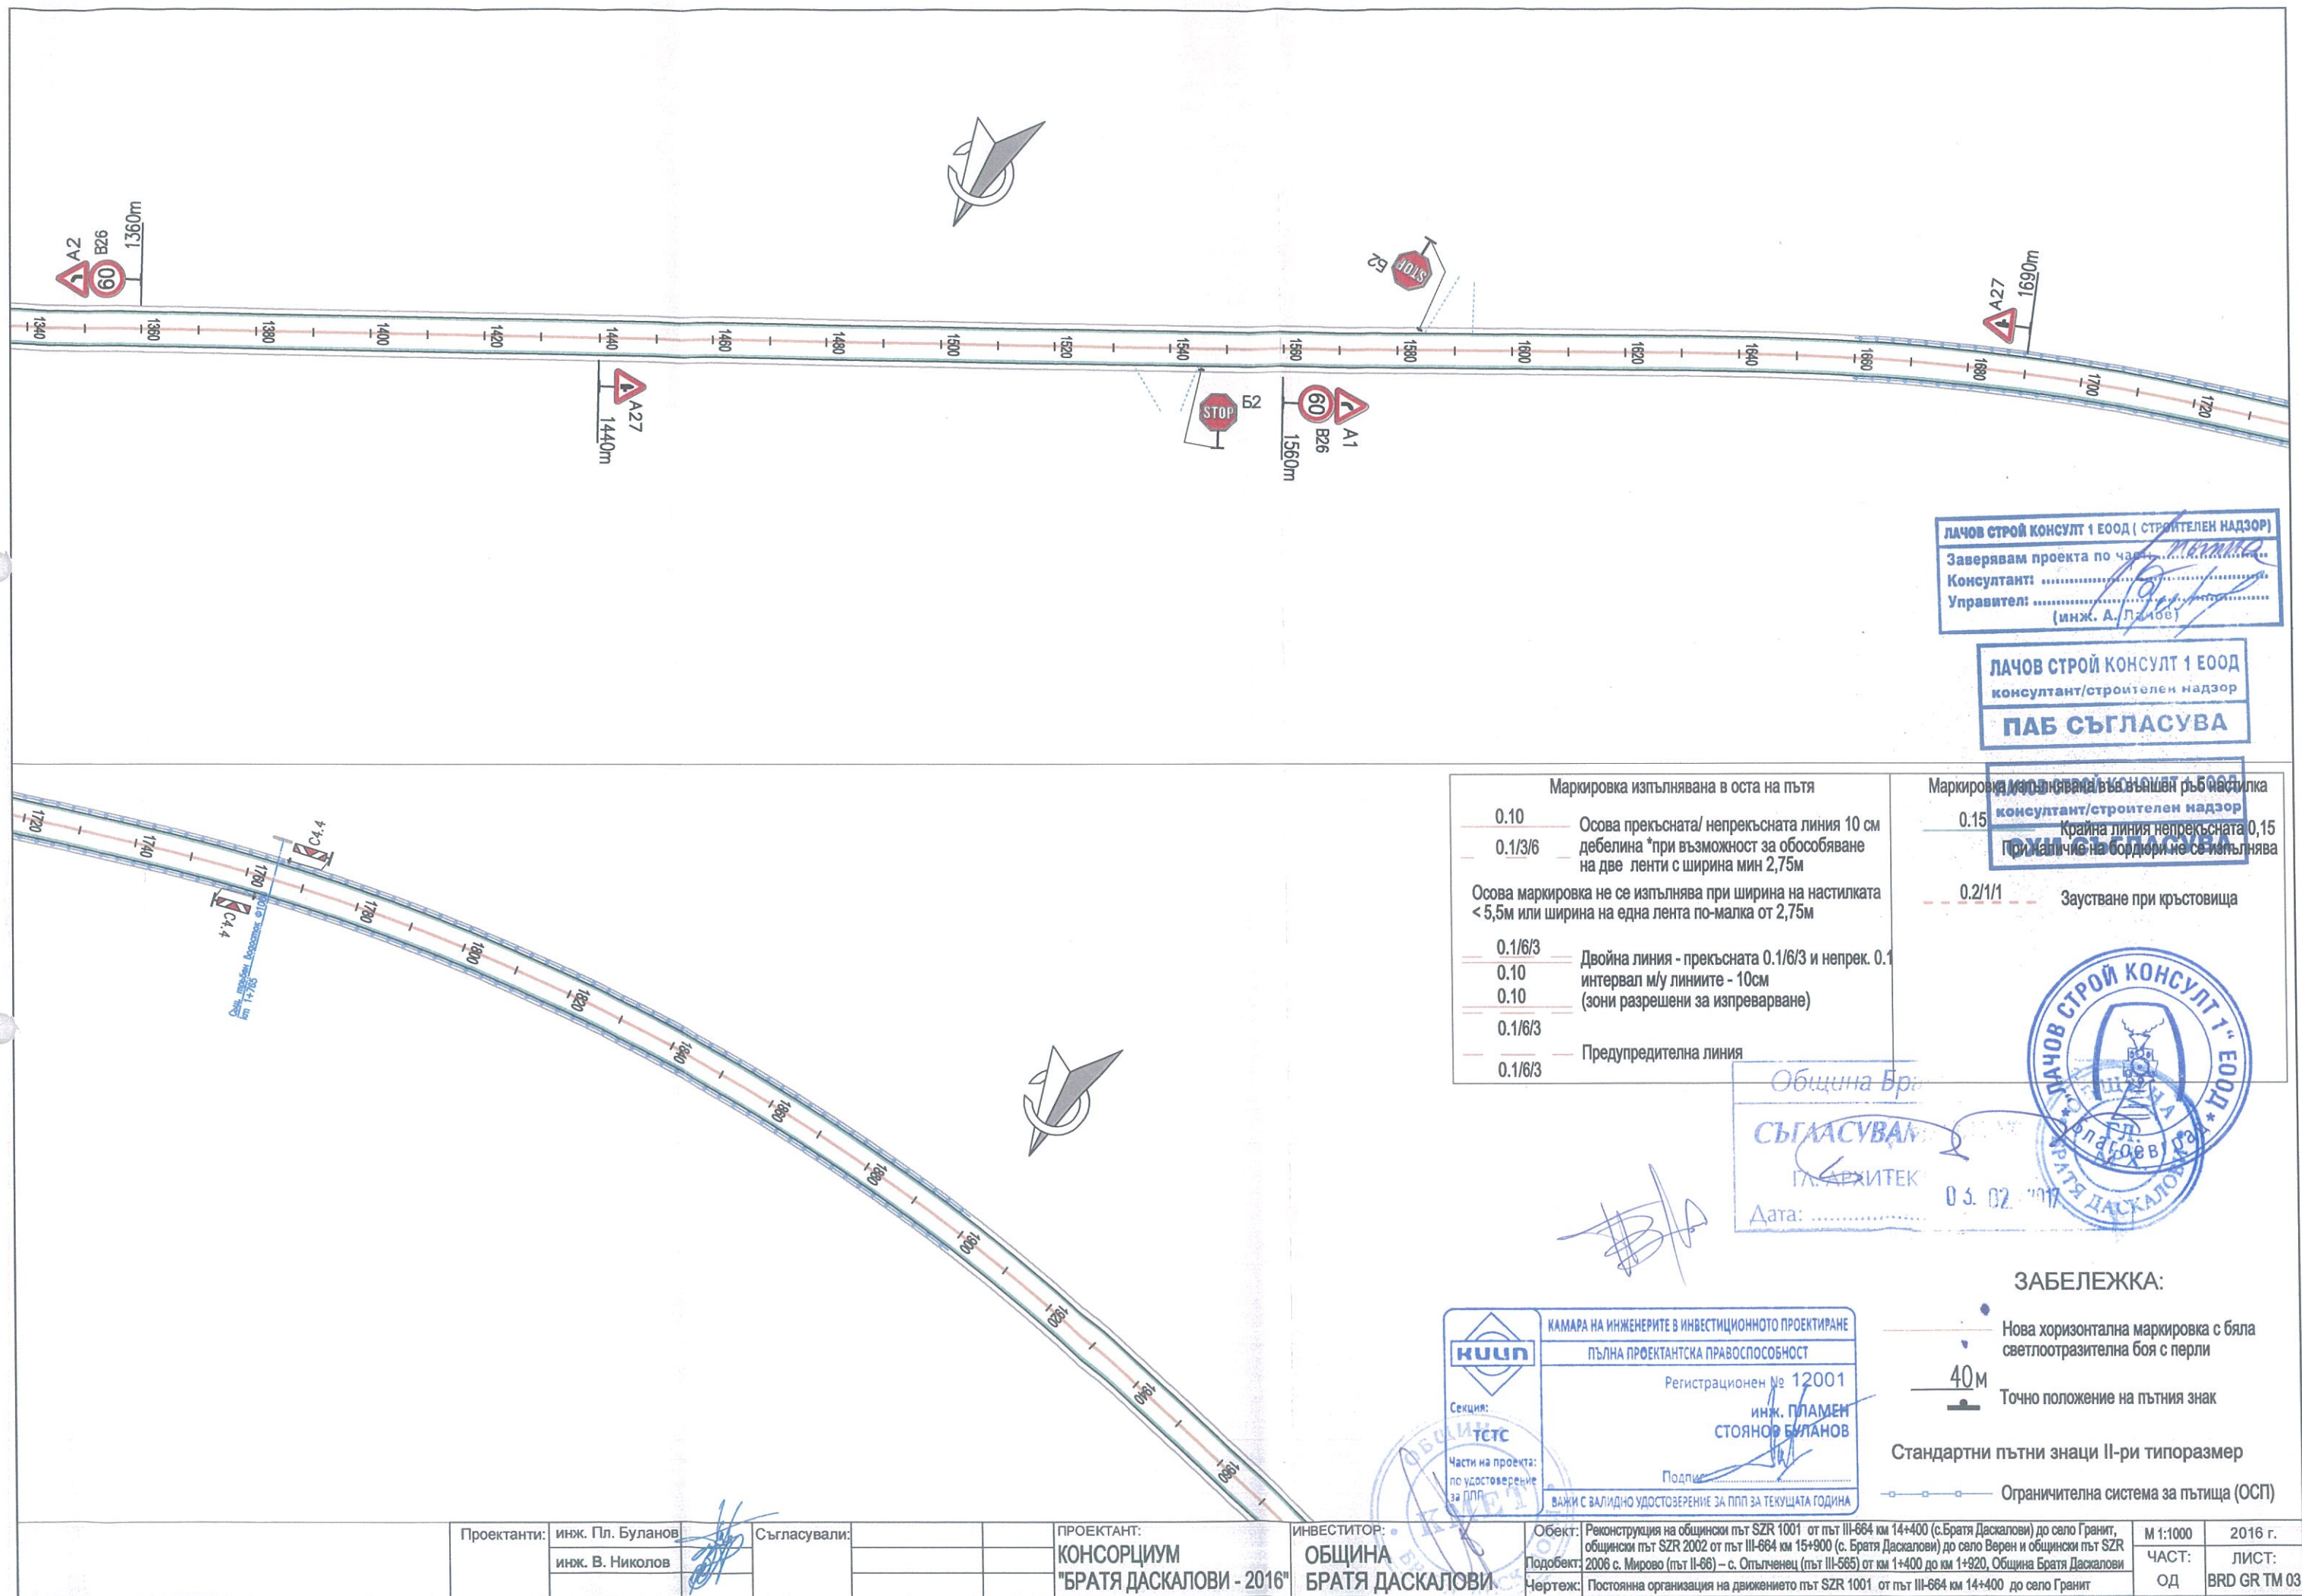

ЛАЧОВ СТРОЙ КОНСУЛТ 1 ЕООД (СТРОИТЕЛЕН НАДЗОР)
Заверявам проекта по част.....
Консултант:
Управител:
(инж. А. П. Лачов)

ЛАЧОВ СТРОЙ КОНСУЛТ 1 ЕООД
консултант/строителен надзор
ПАБ СЪГЛАСУВА

ЛАЧОВ СТРОЙ КОНСУЛТ 1 ЕООД
консултант/строителен надзор
ОГЛАВНО

- Маркировка изпълнявана в оста на пътя
- 0.10 Осова прекъсната/ непрекъсната линия 10 см дебелина *при възможност за обособяване на две ленти с ширина мин 2,75м
 - 0.1/3/6 Осова маркировка не се изпълнява при ширина на настилка < 5,5м или ширина на една лента по-малка от 2,75м
 - 0.1/6/3 Двойна линия - прекъсната 0.1/6/3 и непрек. 0.1
 - 0.10 интервал м/у линиите - 10см (зони разрешени за изпреварване)
 - 0.1/6/3 Предупредителна линия

- Маркировка изпълнявана във външен ръб настилка
- 0.15 Крайна линия непрекъсната 0,15 при малки бордюри не се изпълнява
 - 0.2/1/1 Заустване при кръстовища


Община Братя Даскалови
СЪГЛАСУВАМ
ГЛАВЕН АРХИТЕКТ
Дата: 03.02.2017



КАМАРА НА ИНЖЕНЕРИТЕ В ИНВЕСТИЦИОННОТО ПРОЕКТИРАНЕ
ПЪЛНА ПРОЕКТАНТСКА ПРАВОСПОСОБНОСТ
Регистрационен № 12001
Секция: ТСТ
инж. ПЛАМЕН СТОЯНОВ БУЛАНОВ
Подпис:
Части на проекта: по удостоверение за ПП
ВАЖИ С ВАЛИДНО УДОСТОВЕРЕНИЕ ЗА ПП ЗА ТЕКУЩАТА ГОДИНА

- ЗАБЕЛЕЖКА:**
- Нова хоризонтална маркировка с бяла светлоотразителна боя с перли
 - 40м Точно положение на пътният знак
 - Стандартни пътни знаци II-ри типоразмер
 - Ограничителна система за пътища (ОСП)

Проектанти:	инж. Пл. Буланов инж. В. Николов	Съгласували:		ПРОЕКТАНТ:	ИНВЕСТИТОР:	Обект:	Масштаб:	Година:
				КОНСОРЦИУМ "БРАТЯ ДАСКАЛОВИ - 2016"	ОБЩИНА БРАТЯ ДАСКАЛОВИ	Реконструкция на общински път SZR 1001 от път III-664 км 14+400 (с.Братя Даскалови) до село Гранит, общински път SZR 2002 от път III-664 км 15+900 (с. Братя Даскалови) до село Верен и общински път SZR 2006 с. Мирово (път II-66) – с. Опълченец (път III-585) от км 1+400 до км 1+820, Община Братя Даскалови	М 1:1000	2016 г.
						Чертж: Постоянна организация на движението път SZR 1001 от път III-664 км 14+400 до село Гранит	ЧАСТ: ОД	ЛИСТ: BRD GR TM 03

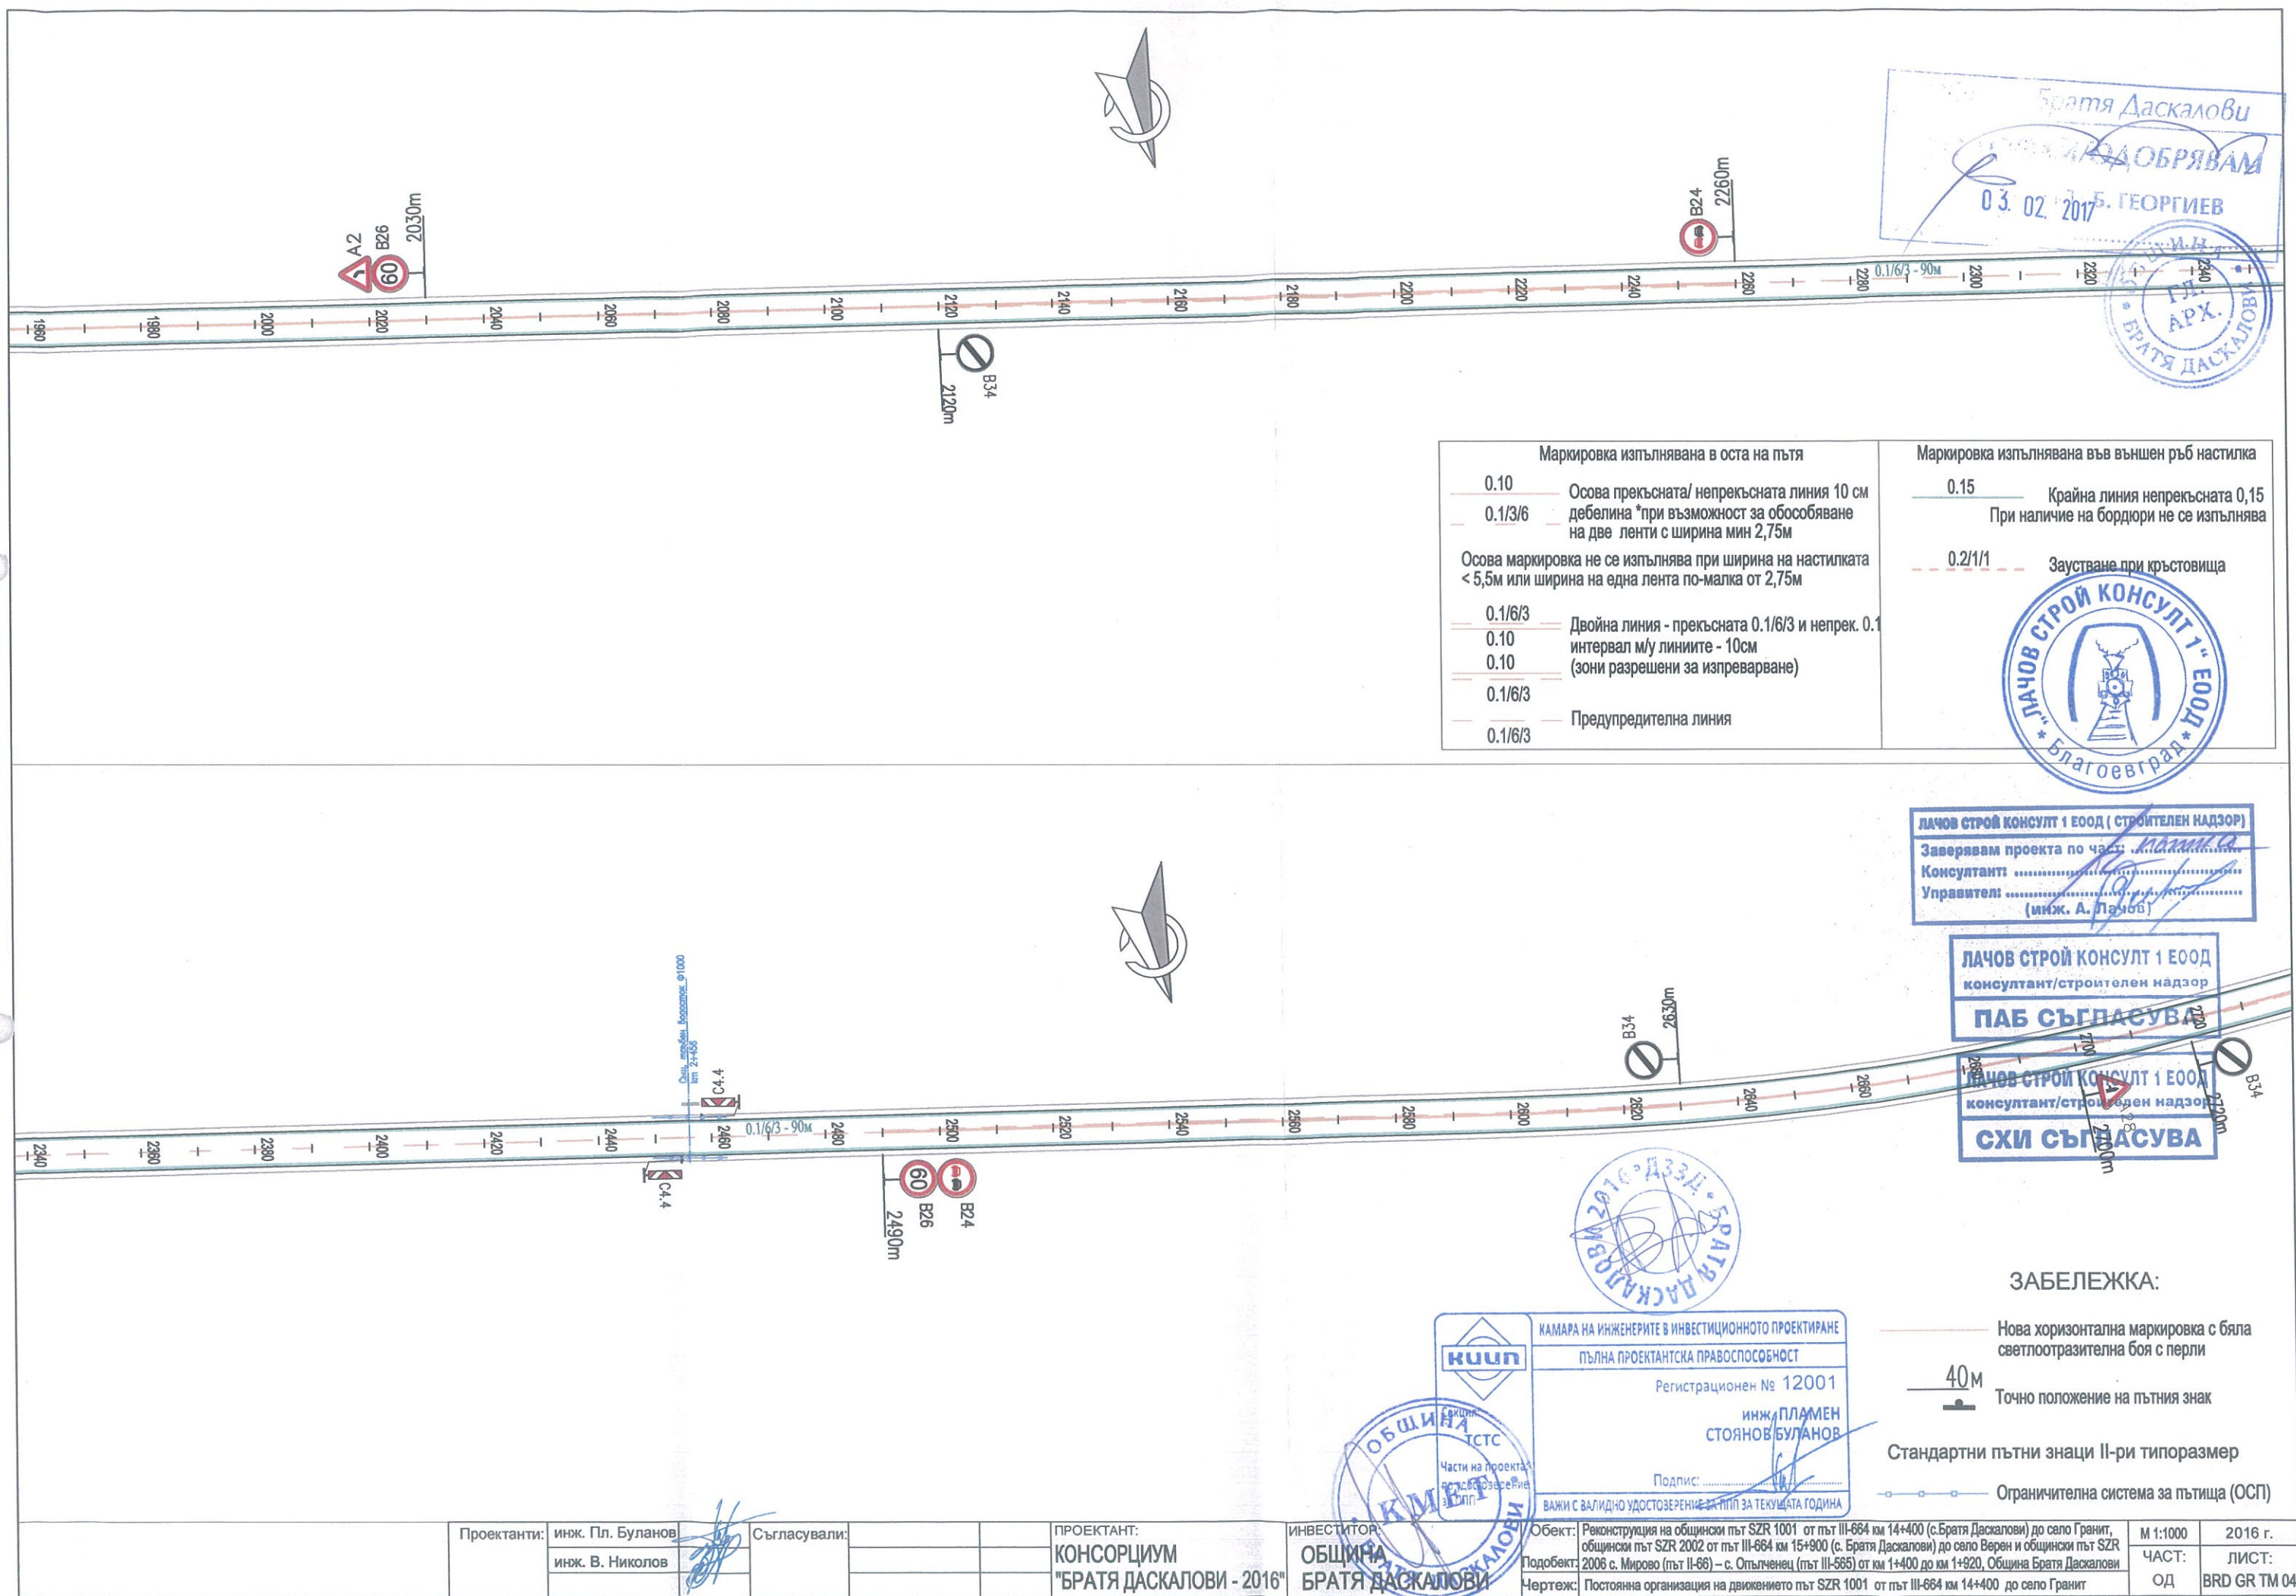

Маркировка изпълнявана в оста на пътя		Маркировка изпълнявана във външен ръб настилка	
0.10	Осова прекъсната/ непрекъсната линия 10 см дебелина *при възможност за обособяване на две ленти с ширина мин 2,75м	0.15	Крайна линия непрекъсната 0,15 При наличие на бордюри не се изпълнява
0.1/3/6	Осова маркировка не се изпълнява при ширина на настилка < 5,5м или ширина на една лента по-малка от 2,75м	0.2/1/1	Заустване при кръстовища
0.1/6/3	Двойна линия - прекъсната 0.1/6/3 и непрек. 0.1		
0.10	интервал м/у линиите - 10см		
0.10	(зони разрешени за изпреварване)		
0.1/6/3	Предупредителна линия		
0.1/6/3			

ЛАЧОВ СТРОЙ КОНСУЛТ 1 ЕООД (СТРОИТЕЛЕН НАДЗОР)
 Заверявам проекта по чл. 10, ал. 1 от ЗЗД
 Консултант:
 Управител:
 (инж. А. Лачов)

ЛАЧОВ СТРОЙ КОНСУЛТ 1 ЕООД
 консултант/строителен надзор
 ПАБ СЪГЛАСУВА


ЛАЧОВ СТРОЙ КОНСУЛТ 1 ЕООД
 консултант/строителен надзор
 СХИ СЪГЛАСУВА

ЗАБЕЛЕЖКА:

- Нова хоризонтална маркировка с бяла светлоотразителна боя с перли
- 40м Точно положение на пътният знак
- Стандартни пътни знаци II-ри типоразмер
- Ограничителна система за пътища (ОСП)

КАМАРА НА ИНЖЕНЕРИТЕ В ИНВЕСТИЦИОННОТО ПРОЕКТИРАНЕ
 ПЪЛНА ПРОЕКТАНТСКА ПРАВОСПОСОБНОСТ
 Регистрационен № 12001
 инж. ПЛАМЕН СТОЯНОВ БУЛАНОВ
 Подпис:
 ВАЖИ С ВАЛИДНО УДОСТОВЕРЕНИЕ ЗА ПП ЗА ТЕКУЩАТА ГОДИНА

Проектанти:	инж. Пл. Буланов	Съгласували:		ПРОЕКТАНТ:	ИНВЕСТИТОР:	Обект:	М 1:1000	2016 г.
	инж. В. Николов			КОНСОРЦИУМ "БРАТЯ ДАСКАЛОВИ - 2016"	ОБЩИНА БРАТЯ ДАСКАЛОВИ	Реконструкция на общински път SZR 1001 от път III-664 км 14+400 (с. Братя Даскалови) до село Гранит, общински път SZR 2002 от път III-664 км 15+900 (с. Братя Даскалови) до село Верен и общински път SZR 2006 с. Мирово (път II-66) – с. Опълченец (път III-565) от км 1+400 до км 1+920, Община Братя Даскалови	ЧАСТ: ЛИСТ:	
						Чертеж: Постоянна организация на движението път SZR 1001 от път III-664 км 14+400 до село Гранит	ОД	БРД GR TM 04

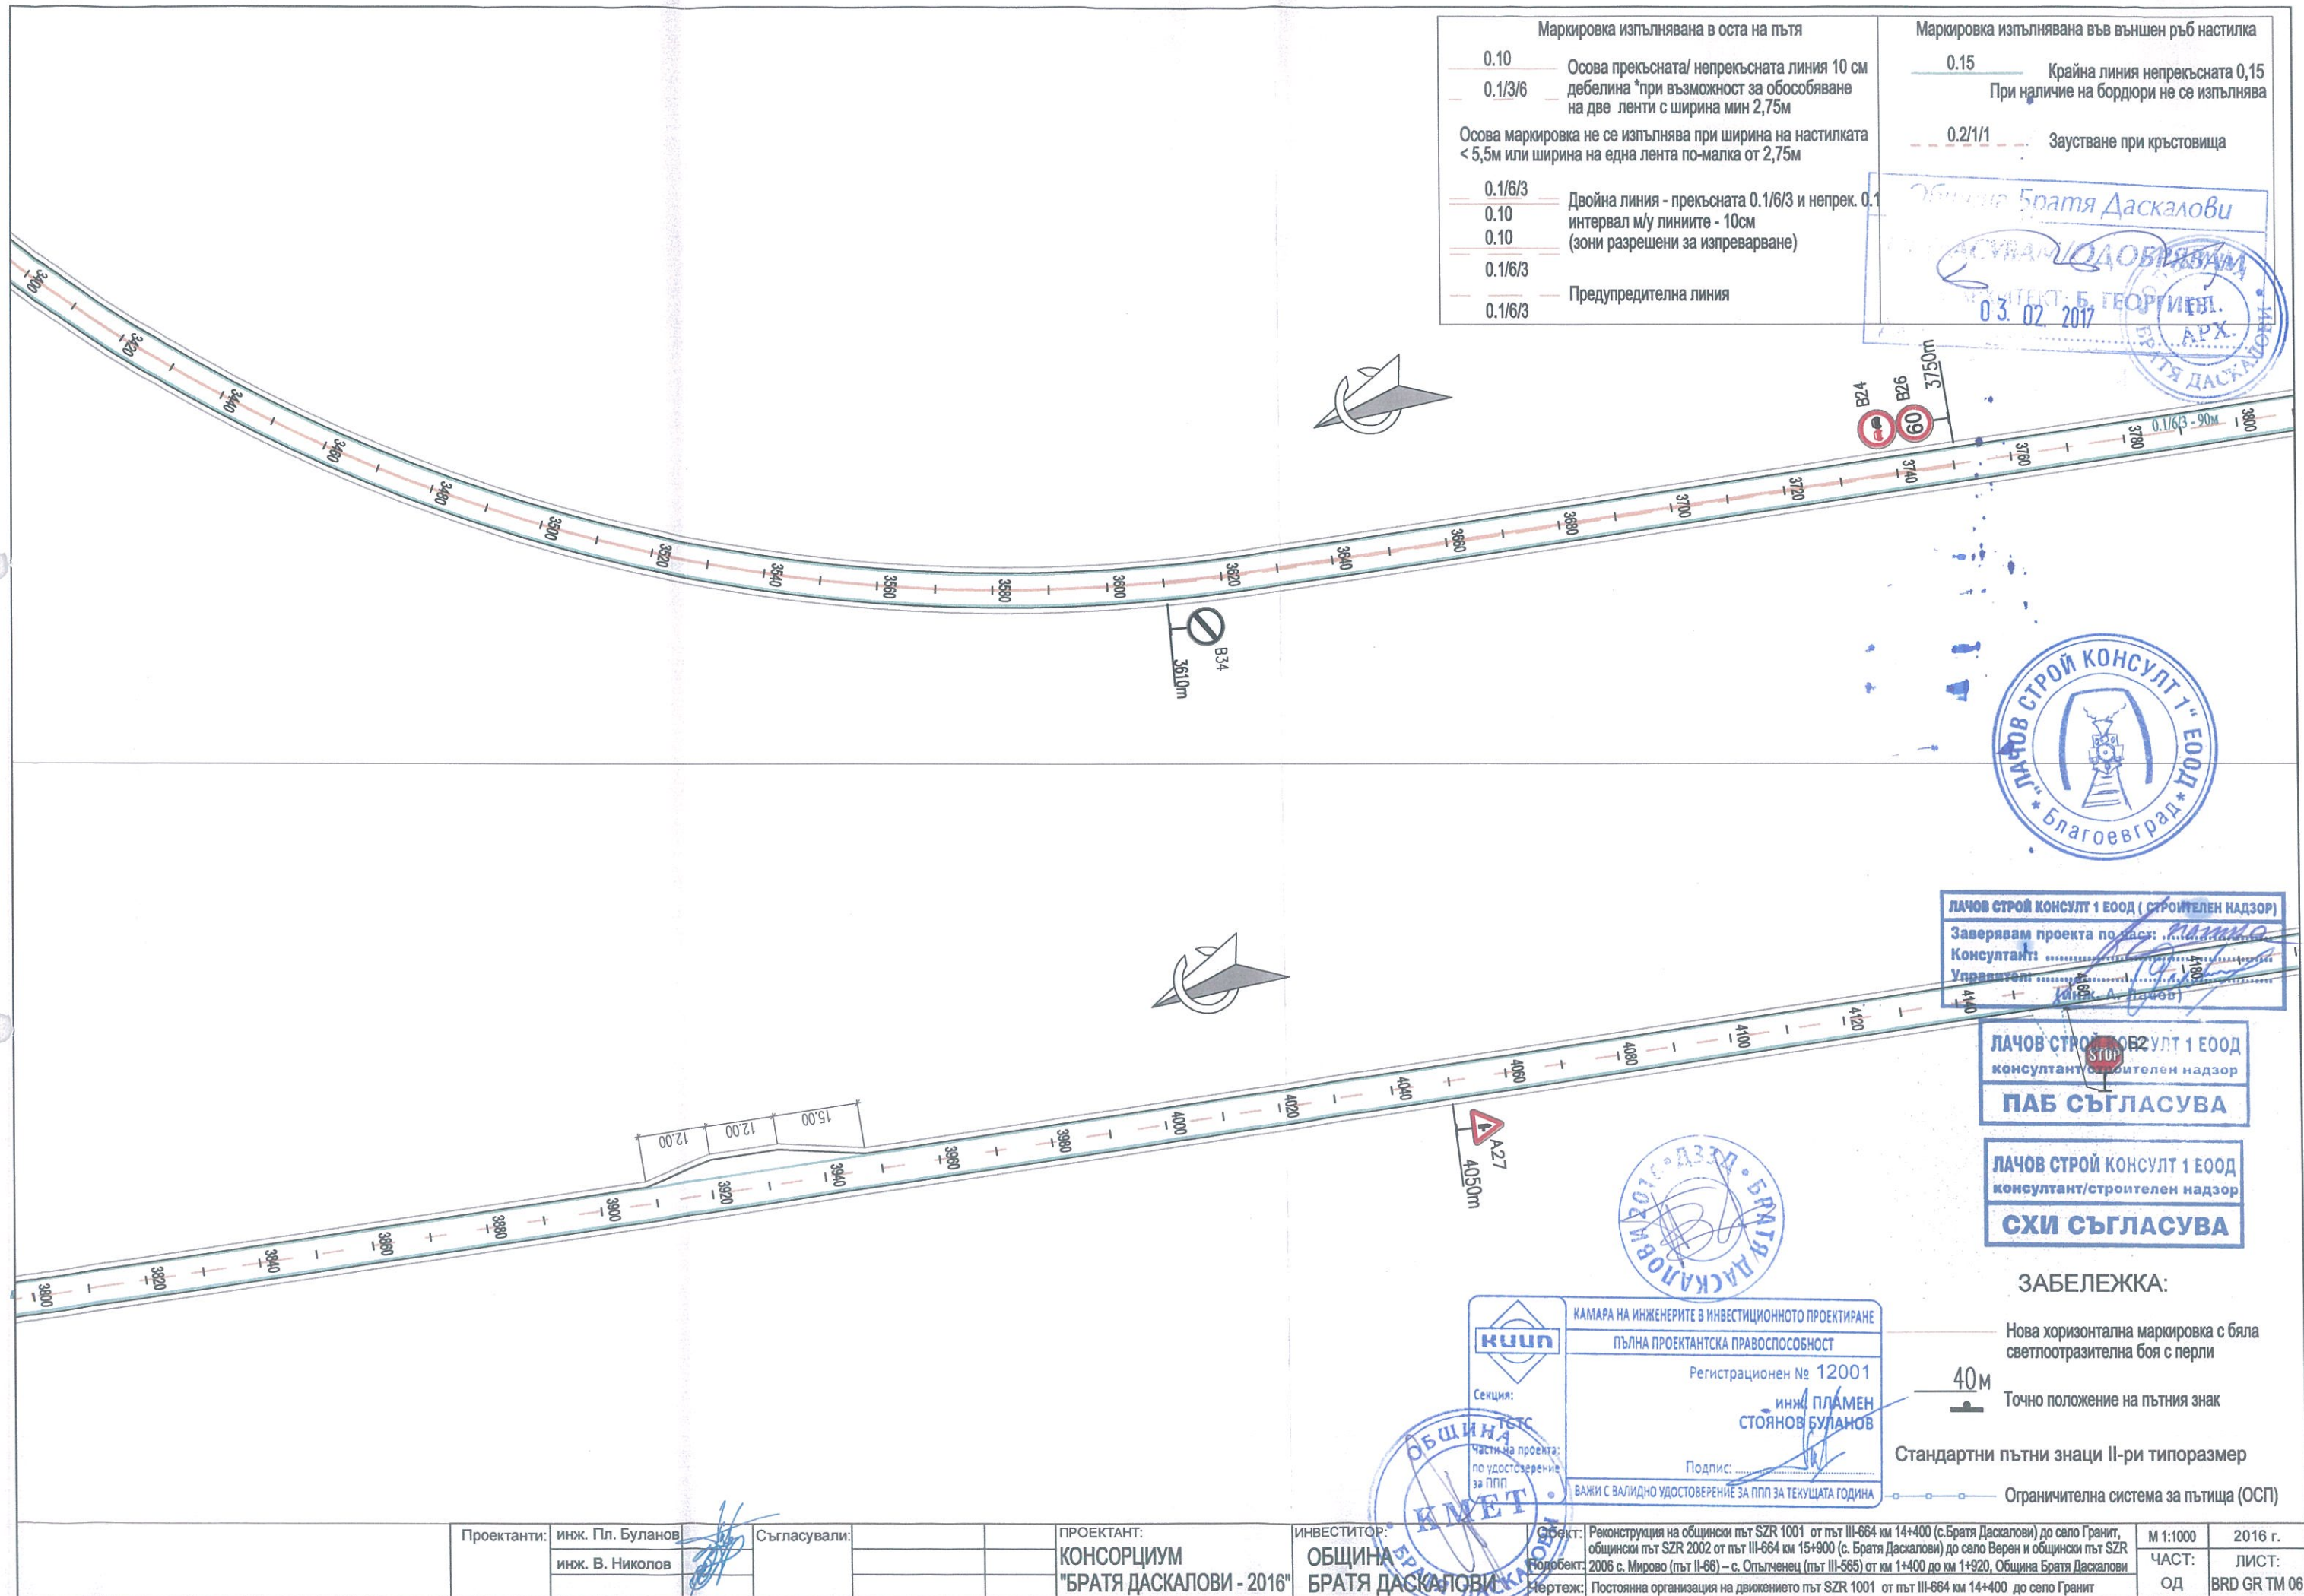

Оби Братя Даскалови

СЪГЛ. ЗАДАВАНИЕ

ГЛ. ПРОЕКТАНТ: ПЛАМЕН СТОЯНОВ БУЛАНОВ

Дата: 03.02.2017

ГД. АРХ. БРАТЯ ДАСКАЛОВИ



0.10	Осова прекъсната/ непрекъсната линия 10 см
0.1/3/6	дебелина *при възможност за обособяване на две ленти с ширина мин 2,75м
Осова маркировка не се изпълнява при ширина на настилката < 5,5м или ширина на една лента по-малка от 2,75м	
0.1/6/3	Двойна линия - прекъсната 0.1/6/3 и непрек. 0.1
0.10	интервал м/у линиите - 10см
0.10	(зони разрешени за изпреварване)
0.1/6/3	Предупредителна линия
0.1/6/3	

0.15	Крайна линия непрекъсната 0,15
При наличие на бордюри не се изпълнява	
0.2/1/1	Заустване при кръстовища

ЛАЧОВ СТРОЙ КОНСУЛТ 1 ЕООД (СТРОИТЕЛЕН НАДЗОР)

Заверявам проекта по част:

Консултант:

Управител:

(инж. А. Лачов)

ЛАЧОВ СТРОЙ КОНСУЛТ 1 ЕООД

консултант/строителен надзор

ПАБ СЪГЛАСУВА

ЛАЧОВ СТРОЙ КОНСУЛТ 1 ЕООД

консултант/строителен надзор

ПАБ СЪГЛАСУВА

КАМАРА НА ИНЖЕНЕРИТЕ В ИНВЕСТИЦИОННОТО ПРОЕКТИРАНЕ

ПЪЛНА ПРОЕКТАНТСКА ПРАВОСПОСОБНОСТ

Регистрационен № 12001

инж. ПЛАМЕН СТОЯНОВ БУЛАНОВ

Подпис:


ВЪЖИ С ВАЛИДНО УДОСТОВЕРЕНИЕ ЗА ПП ЗА ТЕКУЩАТА ГОДИНА

40м


Точно положение на пътният знак

Стандартни пътни знаци II-ри типоразмер

Ограничителна система за пътища (ОСП)

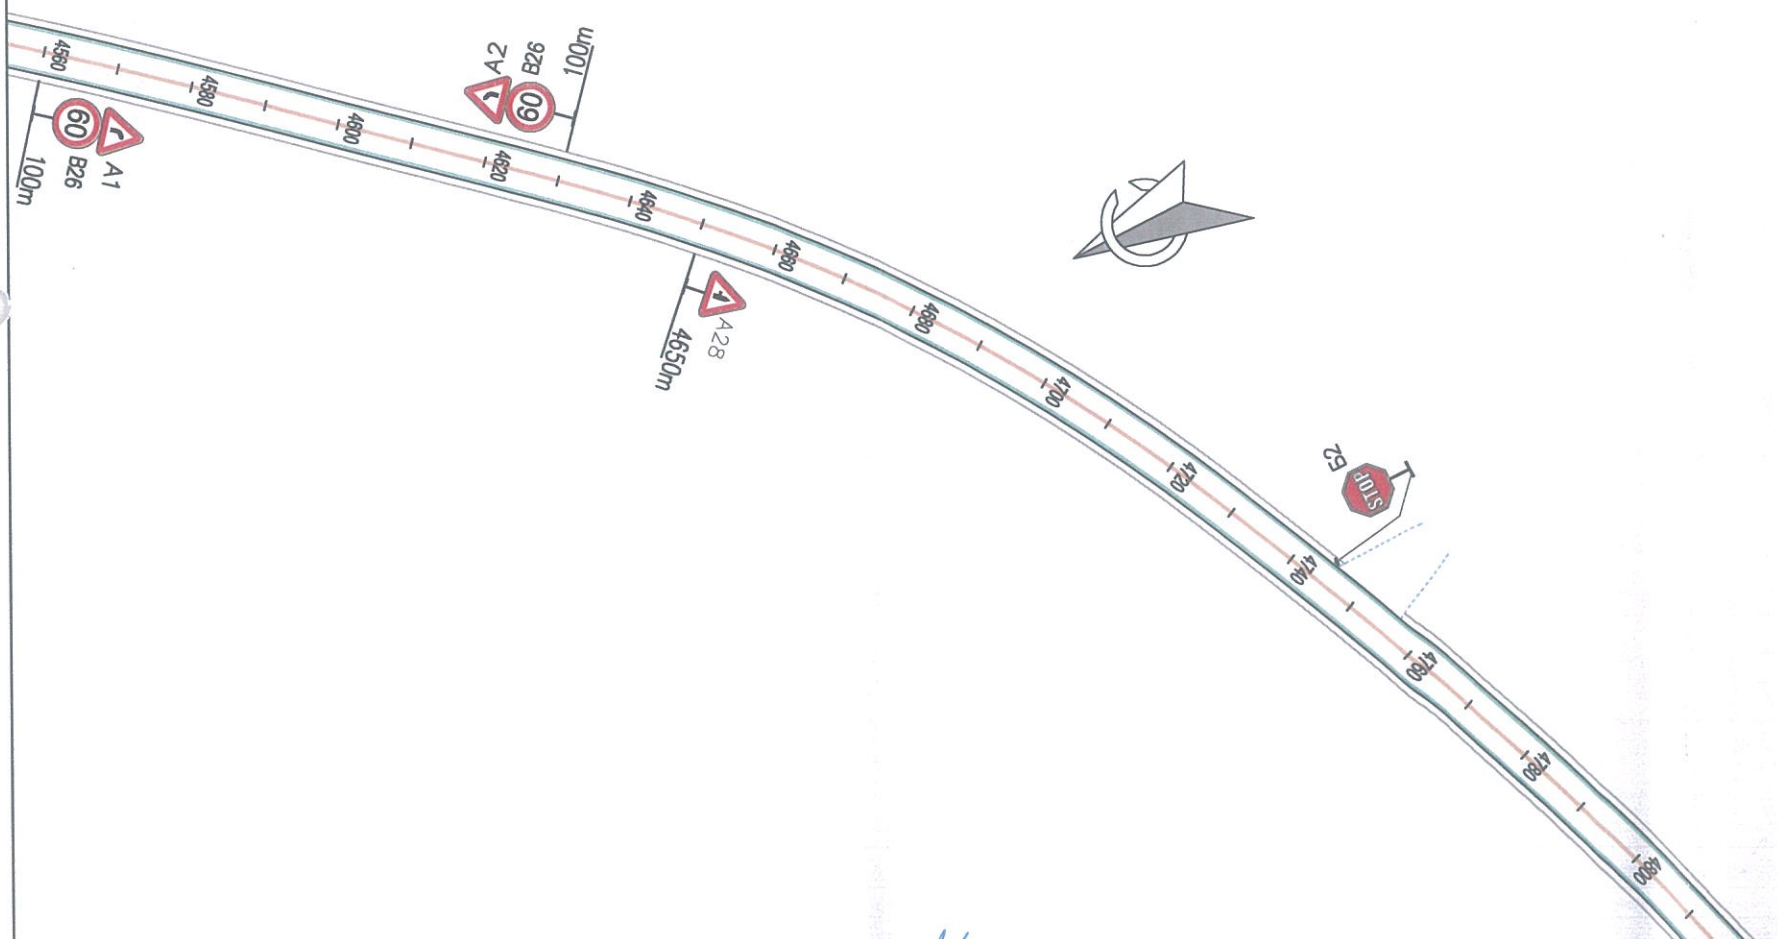

Проектанти:	инж. Пл. Буланов	Съгласували:		ПРОЕКТАНТ:	ИНВЕСТИТОР:	Обект:	М 1:1000	2016 г.
	инж. В. Николов			КОНСОРЦИУМ	ОБЩИНА	Реконструкция на общински път SZR 1001 от път III-664 км 14+400 (с.Братя Даскалови) до село Гранит, общински път SZR 2002 от път III-664 км 15+900 (с. Братя Даскалови) до село Верен и общински път SZR 2006 с. Мирново (път II-66) – с. Опылченец (път III-565) от км 1+400 до км 1+920, Община Братя Даскалови	ЧАСТ:	ЛИСТ:
				"БРАТЯ ДАСКАЛОВИ - 2016"	БРАТЯ ДАСКАЛОВИ	Въвежда: Постоянна организация на движението път SZR 1001 от път III-664 км 14+400 до село Гранит	ОД	БРД GR TM 07

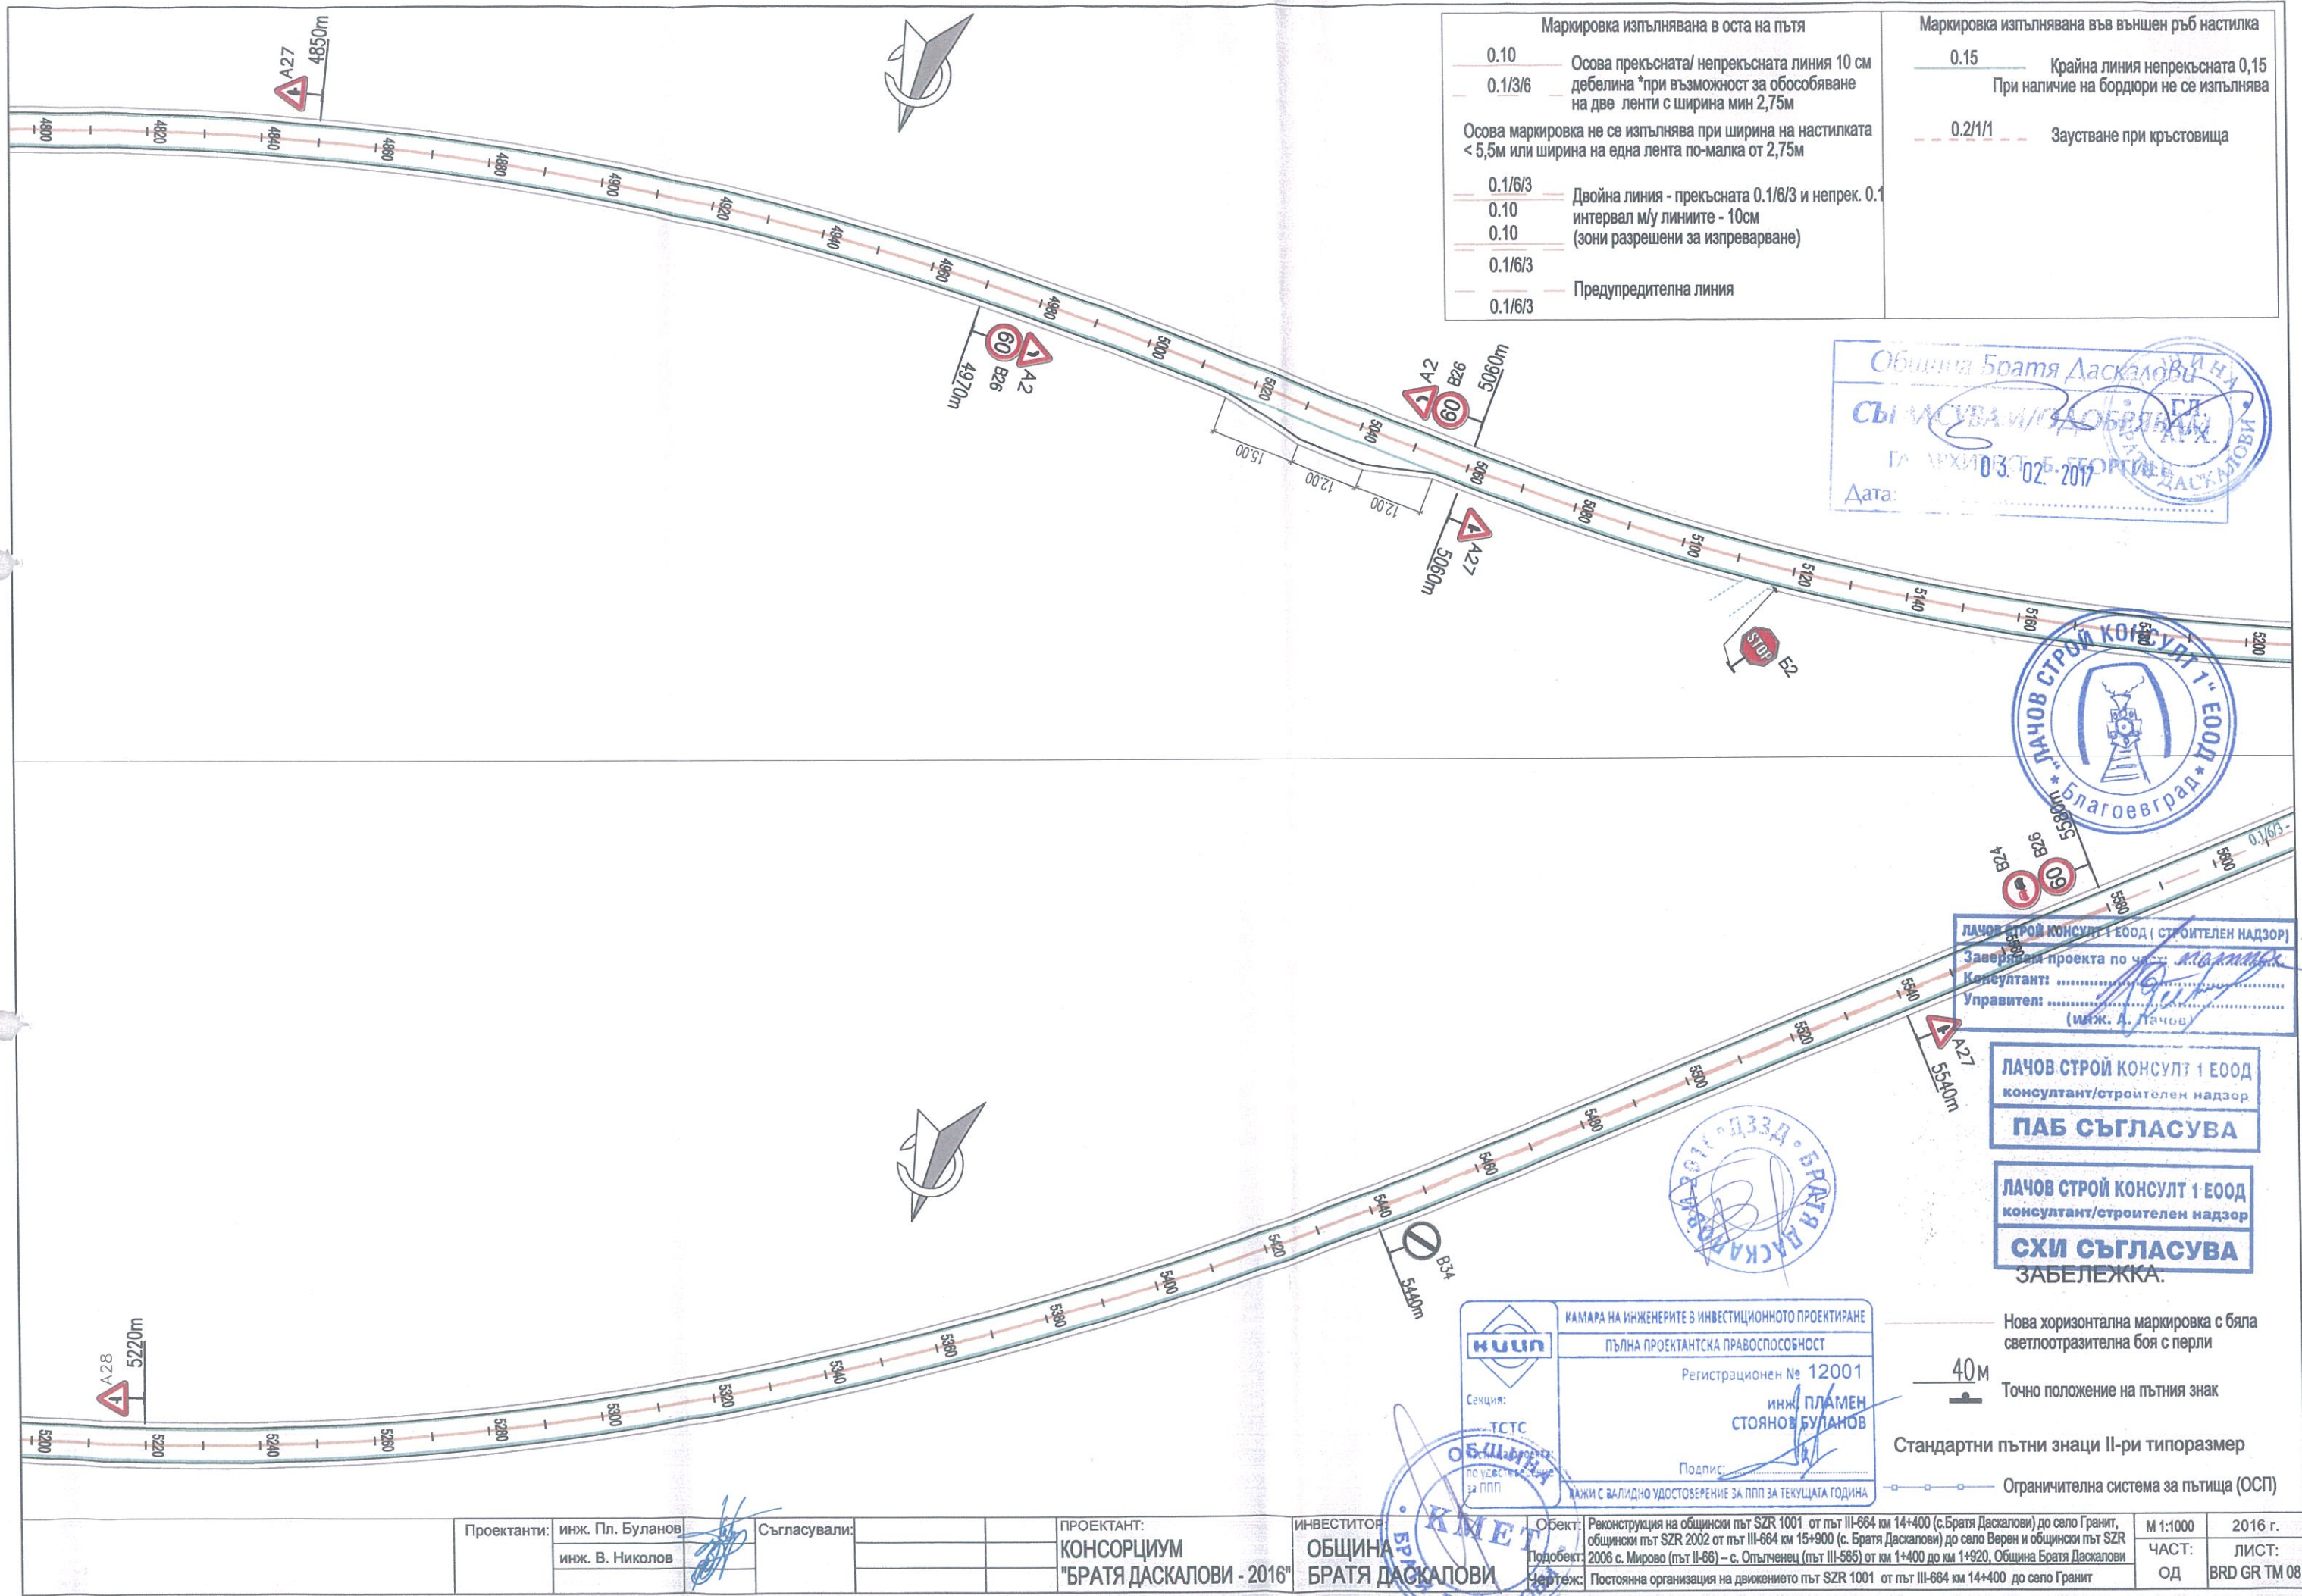

Маркировка изпълнявана в оста на пътя		Маркировка изпълнявана във външен ръб настилка	
0.10	Осова прекъсната/ непрекъсната линия 10 см	0.15	Крайна линия непрекъсната 0,15
0.1/3/6	дебелина *при възможност за обособяване на две ленти с ширина мин 2,75м		При наличие на бордюри не се изпълнява
Осова маркировка не се изпълнява при ширина на настилата < 5,5м или ширина на една лента по-малка от 2,75м		0.2/1/1	Заустване при кръстовища
0.1/6/3	Двойна линия - прекъсната 0.1/6/3 и непрек. 0.1		
0.10	интервал м/у линиите - 10см		
0.10	(зони разрешени за изпреварване)		
0.1/6/3	Предупредителна линия		
0.1/6/3			

Община Братя Даскалови
 СЪГЛАСУВА
 Дата: 03.02.2017

ЛАЧОВ СТРОЙ КОНСУЛТ 1 ЕООД
 Благоевград

ЛАЧОВ СТРОЙ КОНСУЛТ 1 ЕООД (СТРОИТЕЛЕН НАДЗОР)
 Завершил проекта по част: *Л. Димитров*
 Консултант: *Л. Димитров*
 Управител: *Л. Димитров*
 (инж. А. Лачов)

ЛАЧОВ СТРОЙ КОНСУЛТ 1 ЕООД
 консултант/строителен надзор
 ПАБ СЪГЛАСУВА

ЛАЧОВ СТРОЙ КОНСУЛТ 1 ЕООД
 консултант/строителен надзор
 СХИ СЪГЛАСУВА
 ЗАБЕЛЕЖКА.

КАМАРА НА ИНЖЕНЕРИТЕ В ИНВЕСТИЦИОННОТО ПРОЕКТИРАНЕ
 ПЪЛНА ПРОЕКТАНТСКА ПРАВОСПОСОБНОСТ
 Регистрационен № 12001
 инж. ПЛАМЕН
 СТОЯНОВ БУЛАНОВ
 Подпис: *П. Стоянов Буланов*
 ВАЖИ С ВАЛИДНО УДОСТОВЕРЕНИЕ ЗА ППП ЗА ТЕКУЩАТА ГОДИНА

Нова хоризонтална маркировка с бяла светлоотразителна боя с перли
 40m
 Точно положение на пътният знак
 Стандартни пътни знаци II-ри типоразмер
 Ограничителна система за пътища (ОСП)

Проектанти:	инж. Пл. Буланов	Съгласували:		ПРОЕКТАНТ:	ИНВЕСТИТОР:	Обект:	Масштаб:	Година:
	инж. В. Николов			КОНСОРЦИУМ	ОБЩИНА	Реконструкция на общински път SZR 1001 от път III-664 км 14+400 (с.Братя Даскалови) до село Гранит, общински път SZR 2002 от път III-664 км 15+900 (с. Братя Даскалови) до село Верен и общински път SZR 2006 с. Мирово (път II-66) – с. Опыленец (път III-665) от км 1+400 до км 1+920, Община Братя Даскалови	М 1:1000	2016 г.
				"БРАТЯ ДАСКАЛОВИ - 2016"	БРАТЯ ДАСКАЛОВИ	Частей: Постоянна организация на движението път SZR 1001 от път III-664 км 14+400 до село Гранит	ЧАСТ: ОД	ЛИСТ: BRD GR TM 08