
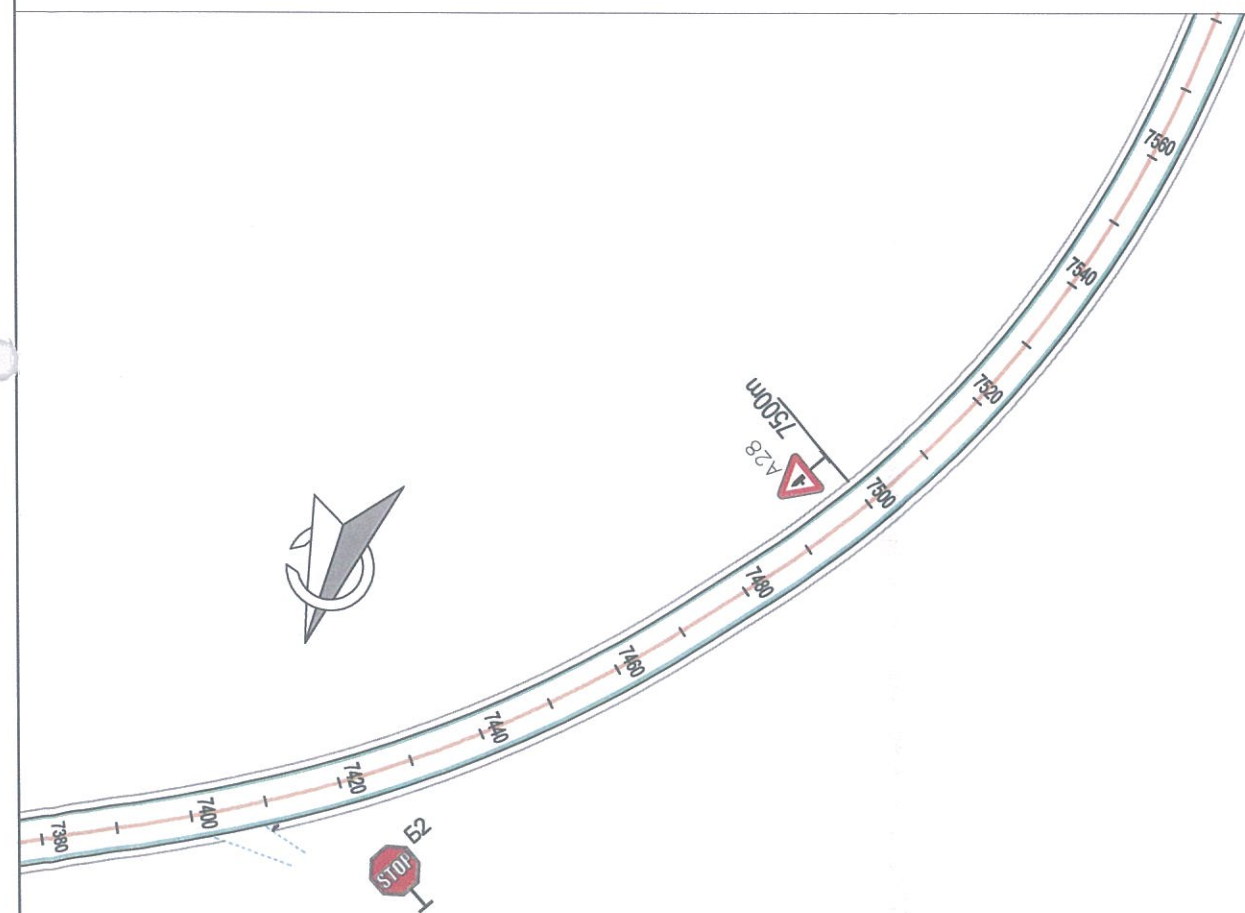


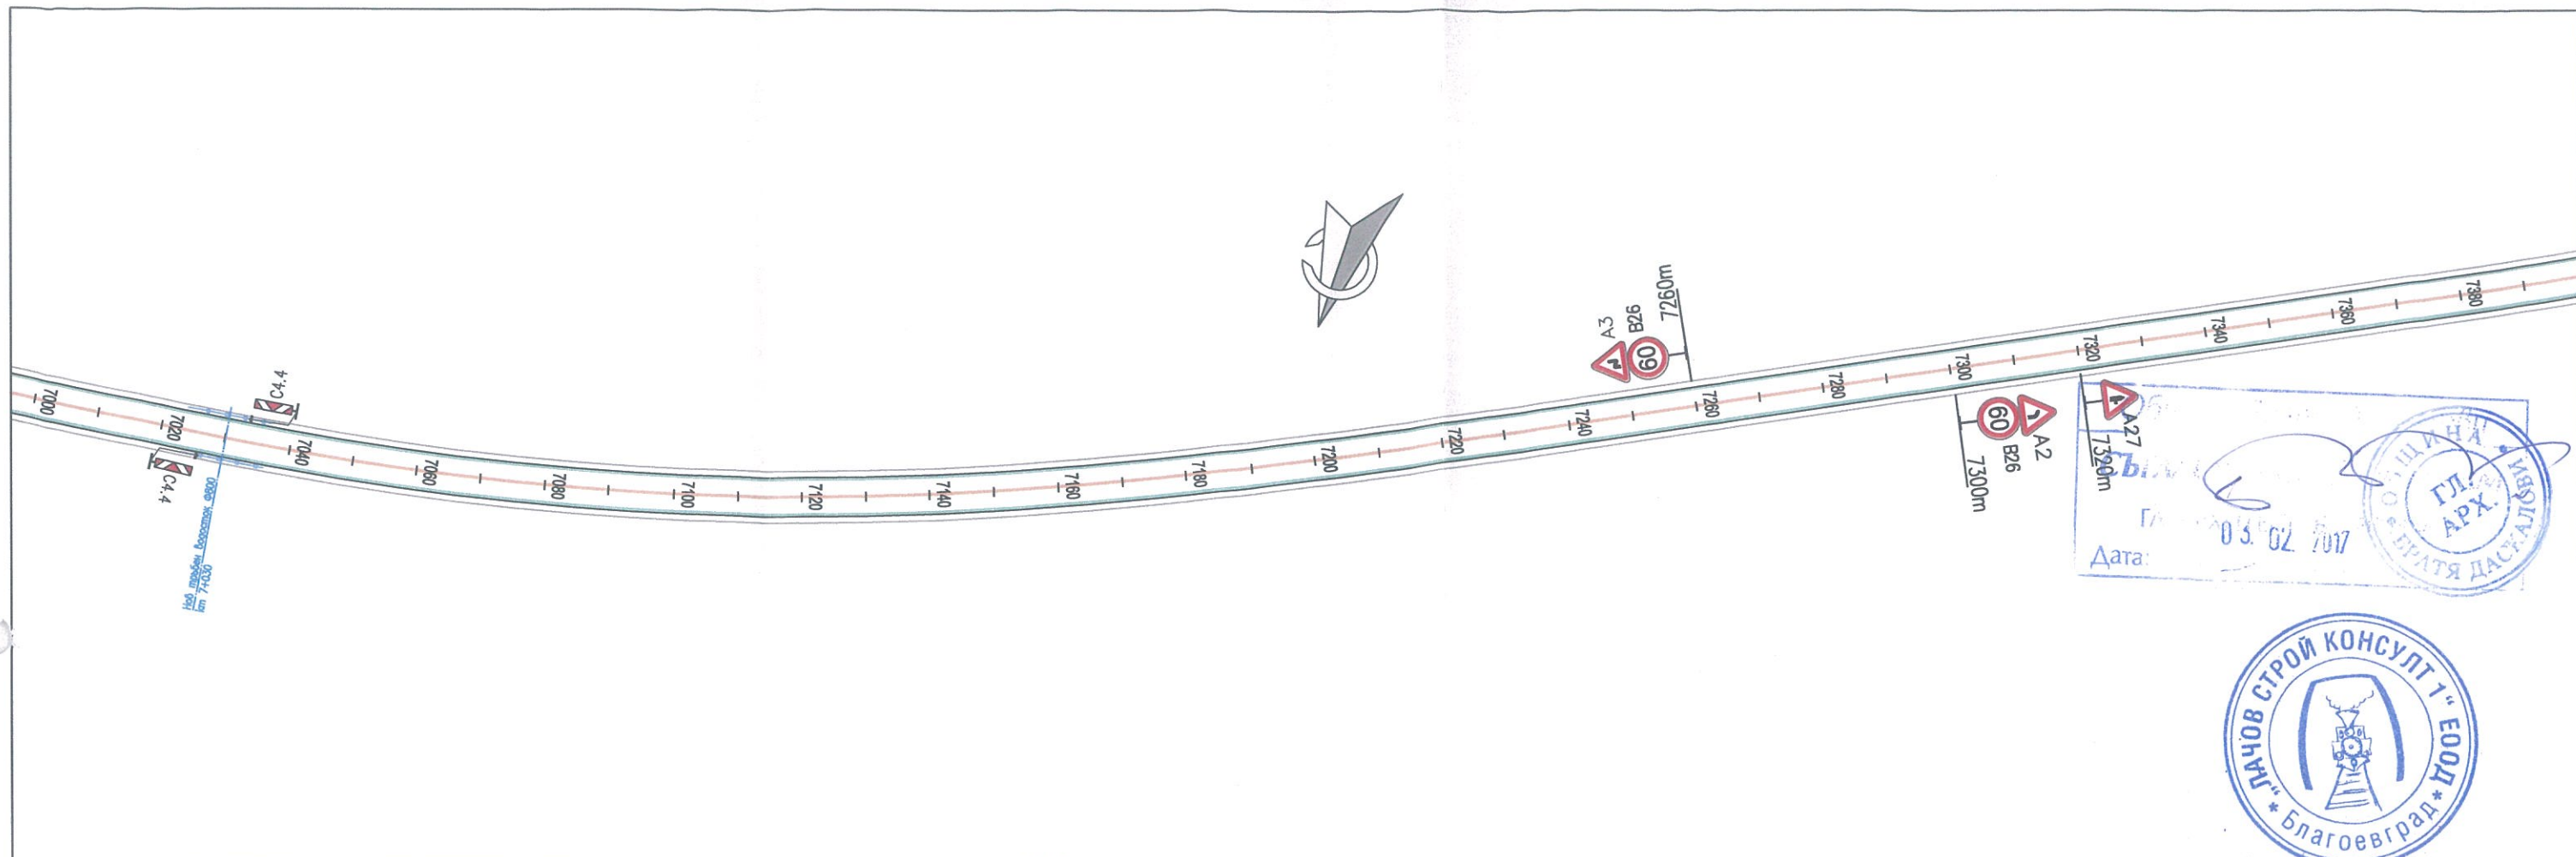

Маркировка изпълнявана в оста на пътя	
0.10	Осова прекъсната/ непрекъсната линия 10 см дебелина *при възможност за обособяване на две ленти с ширина мин 2,75м
0.1/3/6	Осова маркировка не се изпълнява при ширина на настилната < 5,5м или ширина на една лента по-малка от 2,75м
0.1/6/3	Двойна линия - прекъсната 0.1/6/3 и непрек. 0.1
0.10	интервал м/у линиите - 10см
0.10	(зони разрешени за изпреварване)
0.1/6/3	Предупредителна линия
0.1/6/3	

Маркировка изпълнявана във външен ръб настилка	
0.15	Крайна линия непрекъсната 0,15 При наличие на бордюри не се изпълнява
0.2/1/1	Заустване при кръстовища


ЛАЧОВ СТРОЙ КОНСУЛТ 1 ЕООД (СТРОИТЕЛЕН НАДЗОР)
 Заверявам проекта по част:
 Консултант:
 Управител:
 (инж. А. Лачов)

ЛАЧОВ СТРОЙ КОНСУЛТ 1 ЕООД
 консултант/строителен надзор
ПАБ СЪГЛАСУВА
 ЛАЧОВ СТРОЙ КОНСУЛТ 1 ЕООД
 консултант/строителен надзор
СХИ СЪГЛАСУВА

ЗАБЕЛЕЖКА:
 —————— Нова хоризонтална маркировка с бяла светлоотразителна боя с перли
 40м Точно положение на пътния знак
 Стандартни пътни знаци II-ри типоразмер
 ———— Ограничителна система за пътища (ОСП)

КАМАРА НА ИНЖЕНЕРИТЕ В ИНВЕСТИЦИОННОТО ПРОЕКТИРАНЕ
 ПЪЛНА ПРОЕКТАНТСКА ПРАВОСПОСОБНОСТ
 Регистрационен № 12001
 инж. ПЛАМЕН СТОЯНОВ БУЛАНОВ
 Подпис:

Проектанти:	инж. Пл. Буланов	Съгласували:		ПРОЕКТАНТ:	ИНВЕСТИТОР:	Обект:	Масштаб:	Година:
	инж. В. Николов			КОНСОРЦИУМ "БРАТЯ ДАСКАЛОВИ - 2016"	ОБЩИНА БРАТЯ ДАСКАЛОВИ	Реконструкция на общински път SZR 1001 от път III-664 км 14+400 (с.Братя Даскалови) до село Гранит, общински път SZR 2002 от път III-664 км 15+900 (с. Братя Даскалови) до село Верен и общински път SZR 2006 с. Мирово (път II-66) – с. Опълченец (път III-565) от км 1+400 до км 1+920, Община Братя Даскалови	М 1:1000	2016 г.
						Чертеш:	ЧАСТ:	ЛИСТ:
						Постоянна организация на движението път SZR 1001 от път III-664 км 14+400 до село Гранит	ОД	BRD GR TM 11

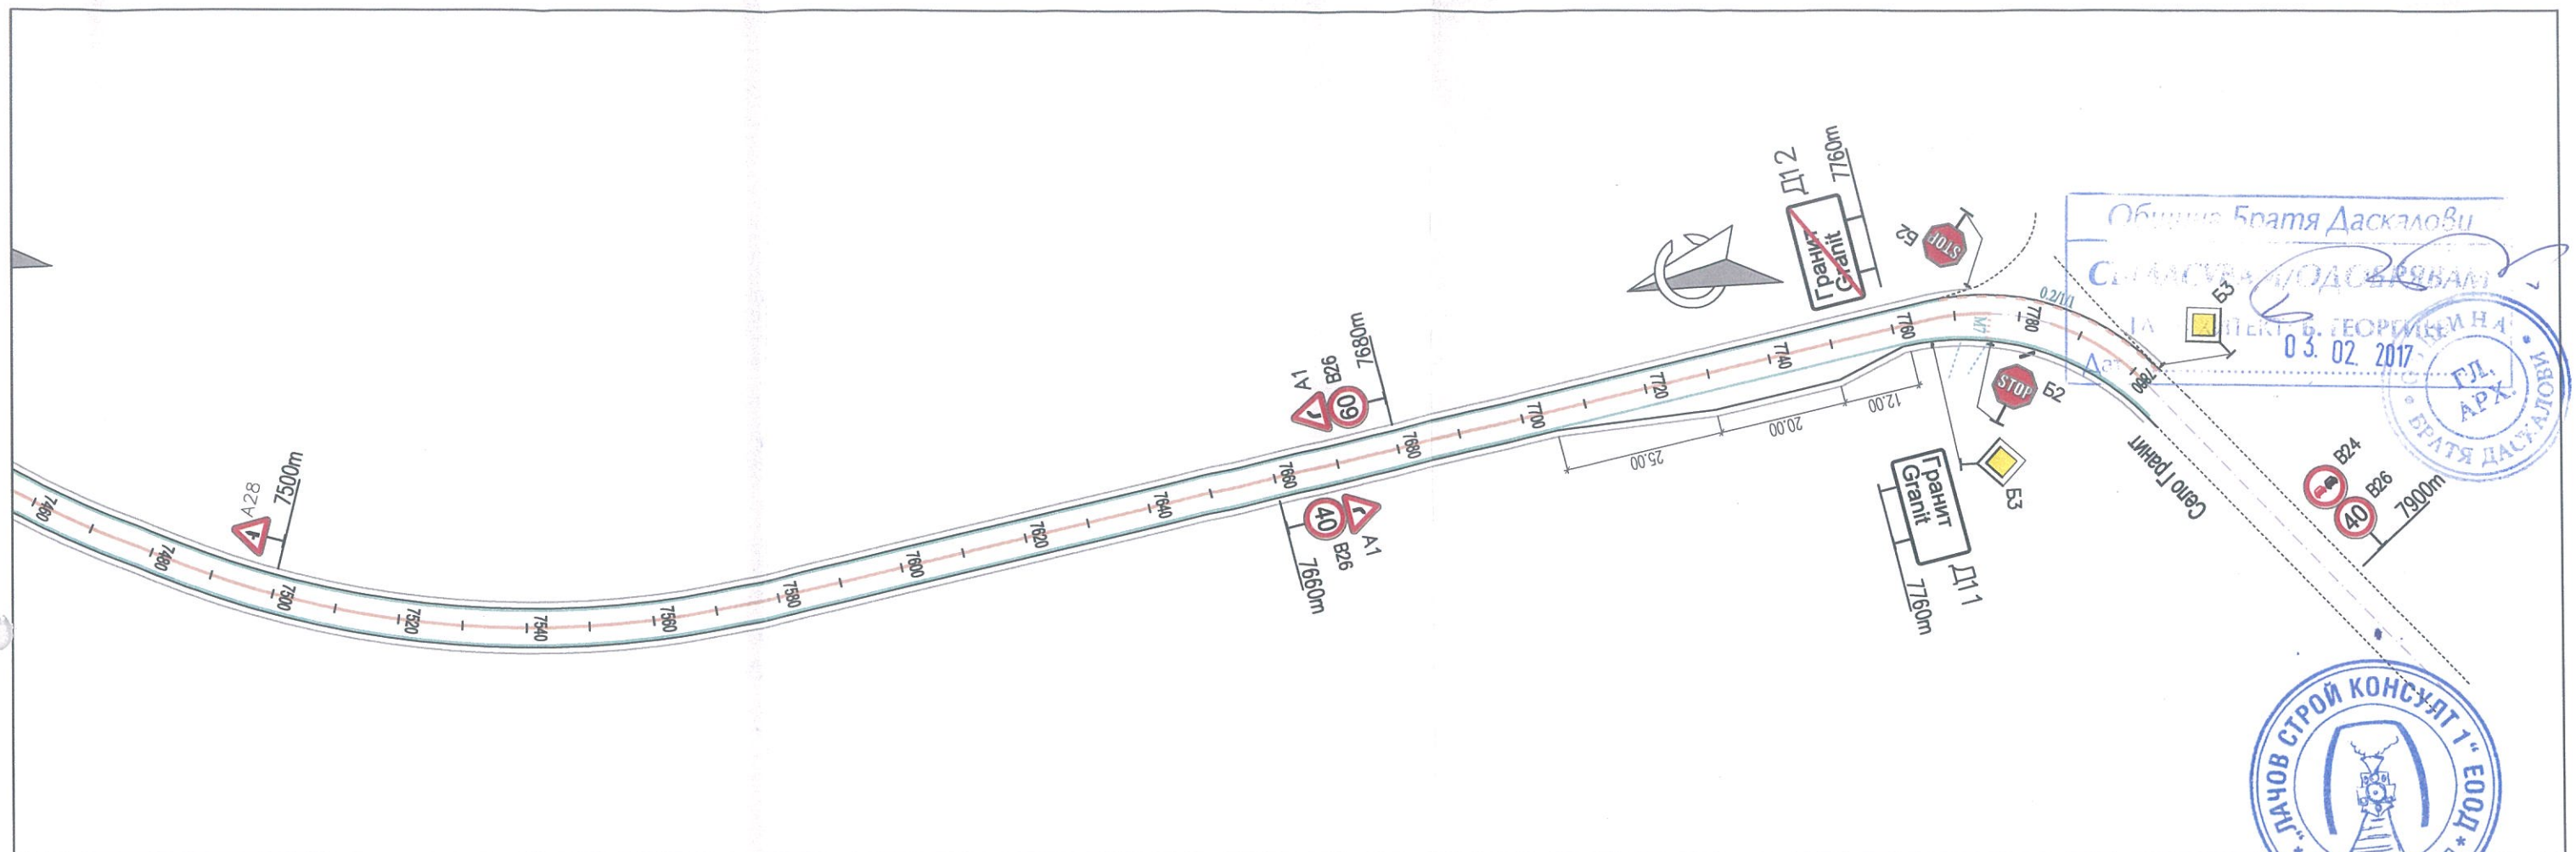



ЛАЧОВ СТРОЙ КОНСУЛТ 1 ЕООД (СТРОИТЕЛЕН НАДЗОР)
Заверявам проекта по част: ПЪТНА
Консултант: Л. ПЛАМЕН
Управител: (инж. А. ПЛАЧОВ)

ЛАЧОВ СТРОЙ КОНСУЛТ 1 ЕООД
консултант/строителен надзор

ПАБ СЪГЛАСУВА

ЛАЧОВ СТРОЙ КОНСУЛТ 1 ЕООД
консултант/строителен надзор

СХИ СЪГЛАСУВА



КАМАРА НА ИНЖЕНЕРИТЕ В ИНВЕСТИЦИОННОТО ПРОЕКТИРАНЕ
ПЪЛНА ПРОЕКТАНТСКА ПРАВОСПОСОБНОСТ

Регистрационен № 12001

инж. ПЛАМЕН
СТОЯНОВ БУЛАНОВ

Подпис: (Signature)

ВАЖИ С ВАЛИДНО УДОСТОВЕРЕНИЕ ЗА ППП ЗА ТЕКУЩАТА ГОДИНА

Секция:
ТСТС
Част на проекта:
по удостоверение
за ППП

2016
БРАТЯ ДАСКАЛОВИ

ЗАБЕЛЕЖКА:

— Нова хоризонтална маркировка с бяла светлоотразителна боя с перли

40m
— Точно положение на пътния знак

Стандартни пътни знаци II-ри типоразмер

— Ограничителна система за пътища (ОСП)

Верен
Veren 5

1бр. Ж7 (дясно)
син фон

Маркировка изпълнявана в оста на пътя	
0.10	Осова прекъсната/ непрекъсната линия 10 см
0.1/3/6	дебелина *при възможност за обособяване на две ленти с ширина мин 2,75м
Осова маркировка не се изпълнява при ширина на настилката < 5,5м или ширина на една лента по-малка от 2,75м	
0.1/6/3	Двойна линия - прекъсната 0.1/6/3 и непрек. 0.1
0.10	интервал м/у линиите - 10см
0.10	(зони разрешени за изпреварване)
0.1/6/3	Предупредителна линия

Маркировка изпълнявана във външен ръб настилка	
0.15	Крайна линия непрекъсната 0,15
При наличие на бордюри не се изпълнява	
0.2/1/1	Заустване при кръстовища

Община Братя Даскалови

СЪГЛАСУВАМ/ДОБРУВАМ

ГЛ. АРХИТЕКТ: Б. ГЕОРГИЕВ ГЛ.

Дата: 03.02.2017



Проектанти:
инж. Пл. Буланов
инж. В. Николов



Съгласували:

ПРОЕКТАНТ:
КОНСОРЦИУМ
"БРАТЯ ДАСКАЛОВИ - 2016"

ИНВЕСТИТОР:
ОБЩИНА
БРАТЯ ДАСКАЛОВИ

Обект: Реконструкция на общински път SZR 1001 от път III-664 км 14+400 (с. Братя Даскалови) до село Гранит,
общински път SZR 2002 от път III-664 км 15+900 (с. Братя Даскалови) до село Верен и общински път SZR
Редобект: 2006 с. Мирово (път II-66) - с. Опълченец (път III-565) от км 1+400 до км 1+920, Община Братя Даскалови
Нертеж: Постоянна организация на движението път SZR 2002 от път III-664 км 15+900 до село Верен

М 1:1000
ЧАСТ: ЛИСТ:
ОД BRD V TM 01

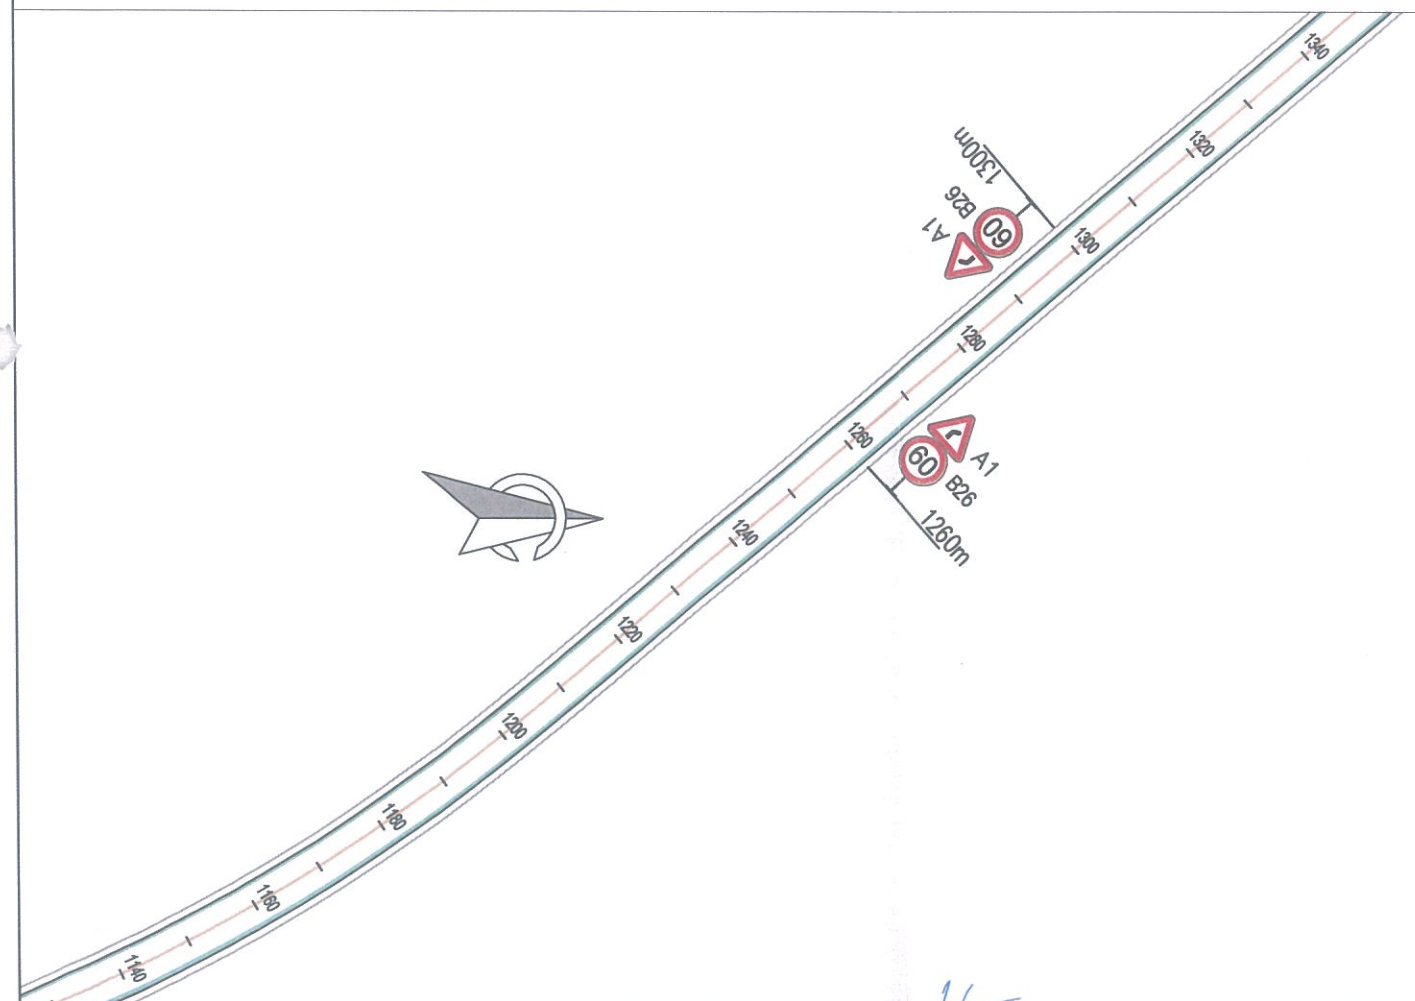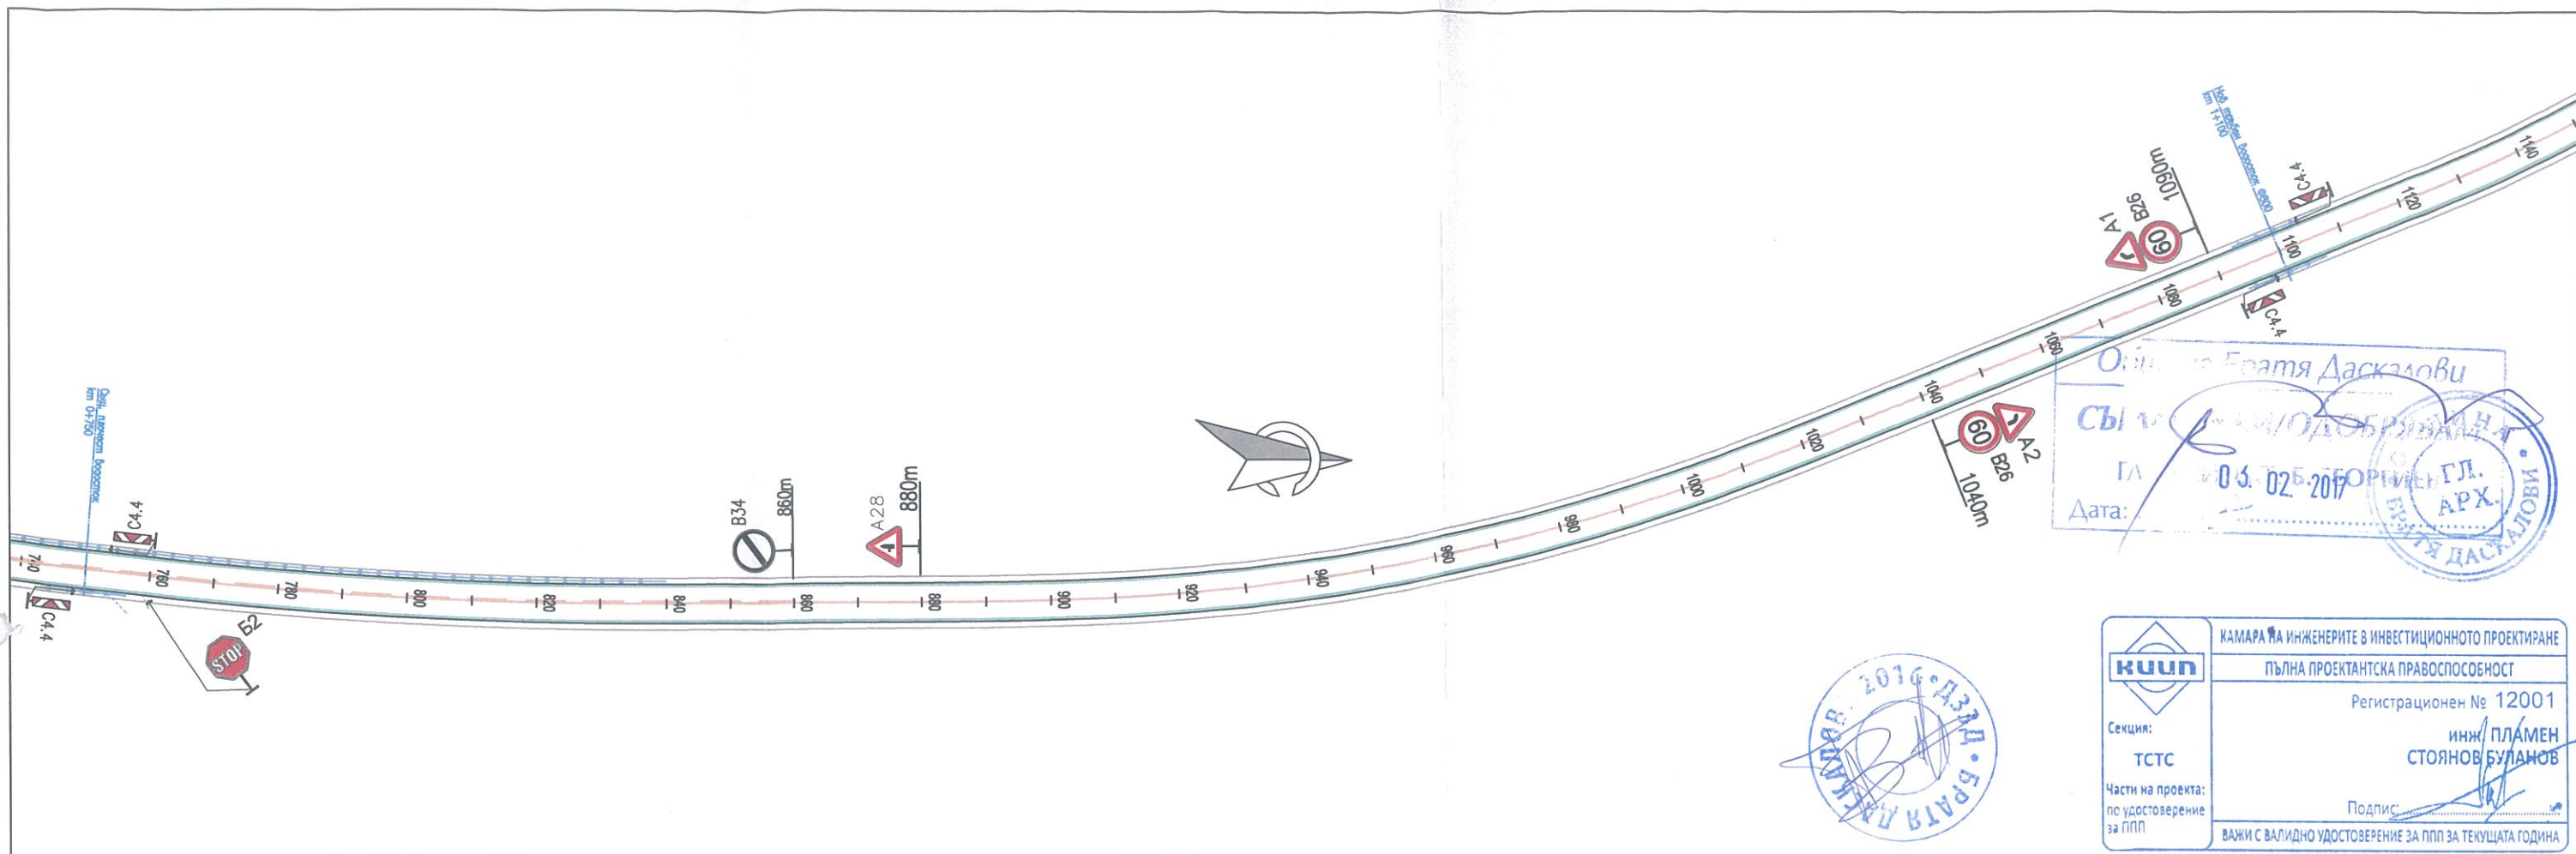

Маркировка изпълнявана в оста на пътя	
0.10	Осова прекъсната/ непрекъсната линия 10 см
0.1/3/6	дебелина *при възможност за обособяване на две ленти с ширина мин 2,75м
Осова маркировка не се изпълнява при ширина на настилката < 5,5м или ширина на една лента по-малка от 2,75м	
0.1/6/3	Двойна линия - прекъсната 0.1/6/3 и непрек. 0.1
0.10	интервал м/у линиите - 10см
0.10	(зони разрешени за изпреварване)
0.1/6/3	Предупредителна линия
0.1/6/3	

Маркировка изпълнявана във външен ръб настилка	
0.15	Крайна линия непрекъсната 0.15
При наличие на бордюри не се изпълнява	
0.2/1/1	Зауставане при кръстовища

ЛАЧОВ СТРОЙ КОНСУЛТ 1 ЕООД (СТРОИТЕЛЕН НАДЗОР)
 Заверявам проекта по част:
 Консултант:
 Управител:
 (инж. А. Лачов)

ЛАЧОВ СТРОЙ КОНСУЛТ 1 ЕООД
 консултант/строителен надзор
 ПЛБ СЪПАСУВА
 ЗАБЕЛЕЖКА:

Нормативна маркировка на пътя
 светлостатична боя с парли
 СХИ СЪПАСУВА
 Точно положение на пътния знак

Стандартни пътни знаци II-ри типоразмер
 — Ограничителна система за пътища (ОСП)

Проектанти:	инж. Пл. Буланов	Съгласували:		ПРОЕКТАНТ:	ИНВЕСТИТОР:	Обект:	Масштаб:	Година:
	инж. В. Николов			КОНСОРЦИУМ	ОБЩИНА	Реконструкция на общински път SZR 1001 от път III-664 км 14+400 (с.Братя Даскалови) до село Гранит, общински път SZR 2002 от път III-664 км 15+900 (с. Братя Даскалови) до село Верен и общински път SZR 2006 с. Мирово (път II-66) – с. Опълченец (път III-565) от км 1+400 до км 1+920, Община Братя Даскалови	М 1:1000	2016 г.
				"БРАТЯ ДАСКАЛОВИ - 2016"	БРАТЯ ДАСКАЛОВИ	Чертеш:	ЧАСТ:	ЛИСТ:
						Постоянна организация на движението път SZR 2002 от път III-664 км 15+900 до село Верен	ОД	BRD V TM 02

Обект: Братя Даскалови

Сы

Дата: 03.02.2017

РЛ. АРХ.



ЛАЧОВ СТРОЙ КОНСУЛТ 1 ЕООД (СТРОИТЕЛЕН НАДЗОР)

Заверявам проекта по част: Планировка

Консултант: Инж. А. Даскалов

Управител: Инж. А. Даскалов

ЛАЧОВ СТРОЙ КОНСУЛТ 1 ЕООД

консултант/строителен надзор

ПАВ СЪГЛАСУВА

ЛАЧОВ СТРОЙ КОНСУЛТ 1 ЕООД

консултант/строителен надзор

ОХИ СЪГЛАСУВА

КАМАРА НА ИНЖЕНЕРИТЕ В ИНВЕСТИЦИОННОТО ПРОЕКТИРАНЕ

ПЪЛНА ПРОЕКТАНТСКА ПРАВОСПОСОБНОСТ

Регистрационен № 12001

инж. ПЛАМЕН СТОЯНОВ БУЛАНОВ

Подпис: П. Стоянов

ВАЖИ С ВАЛИДНО УДОСТОВЕРЕНИЕ ЗА ПП ЗА ТЕКУЩАТА ГОДИНА

ЗАБЕЛЕЖКА:


— — — — — Нова хоризонтална маркировка с бяла светлоотразителна боя с перли

40м
— — — — — Точно положение на пътният знак



Стандартни пътни знаци II-ри типоразмер

— — — — — Ограничителна система за пътища (ОСП)

Маркировка изпълнявана в оста на пътя		Маркировка изпълнявана във външен ръб настилка	
0.10	Осова прекъсната/ непрекъсната линия 10 см дебелина *при възможност за обособяване на две ленти с ширина мин 2,75м	0.15	Крайна линия непрекъсната 0,15 При наличие на бордюри не се изпълнява
0.1/3/6	Осова маркировка не се изпълнява при ширина на настилка < 5,5м или ширина на една лента по-малка от 2,75м	0.2/1/1	Заустване при кръстовища
0.1/6/3	Двойна линия - прекъсната 0.1/6/3 и непрек. 0.1		
0.10	интервал м/у линиите - 10см		
0.10	(зони разрешени за изпреварване)		
0.1/6/3	Предупредителна линия		
0.1/6/3			

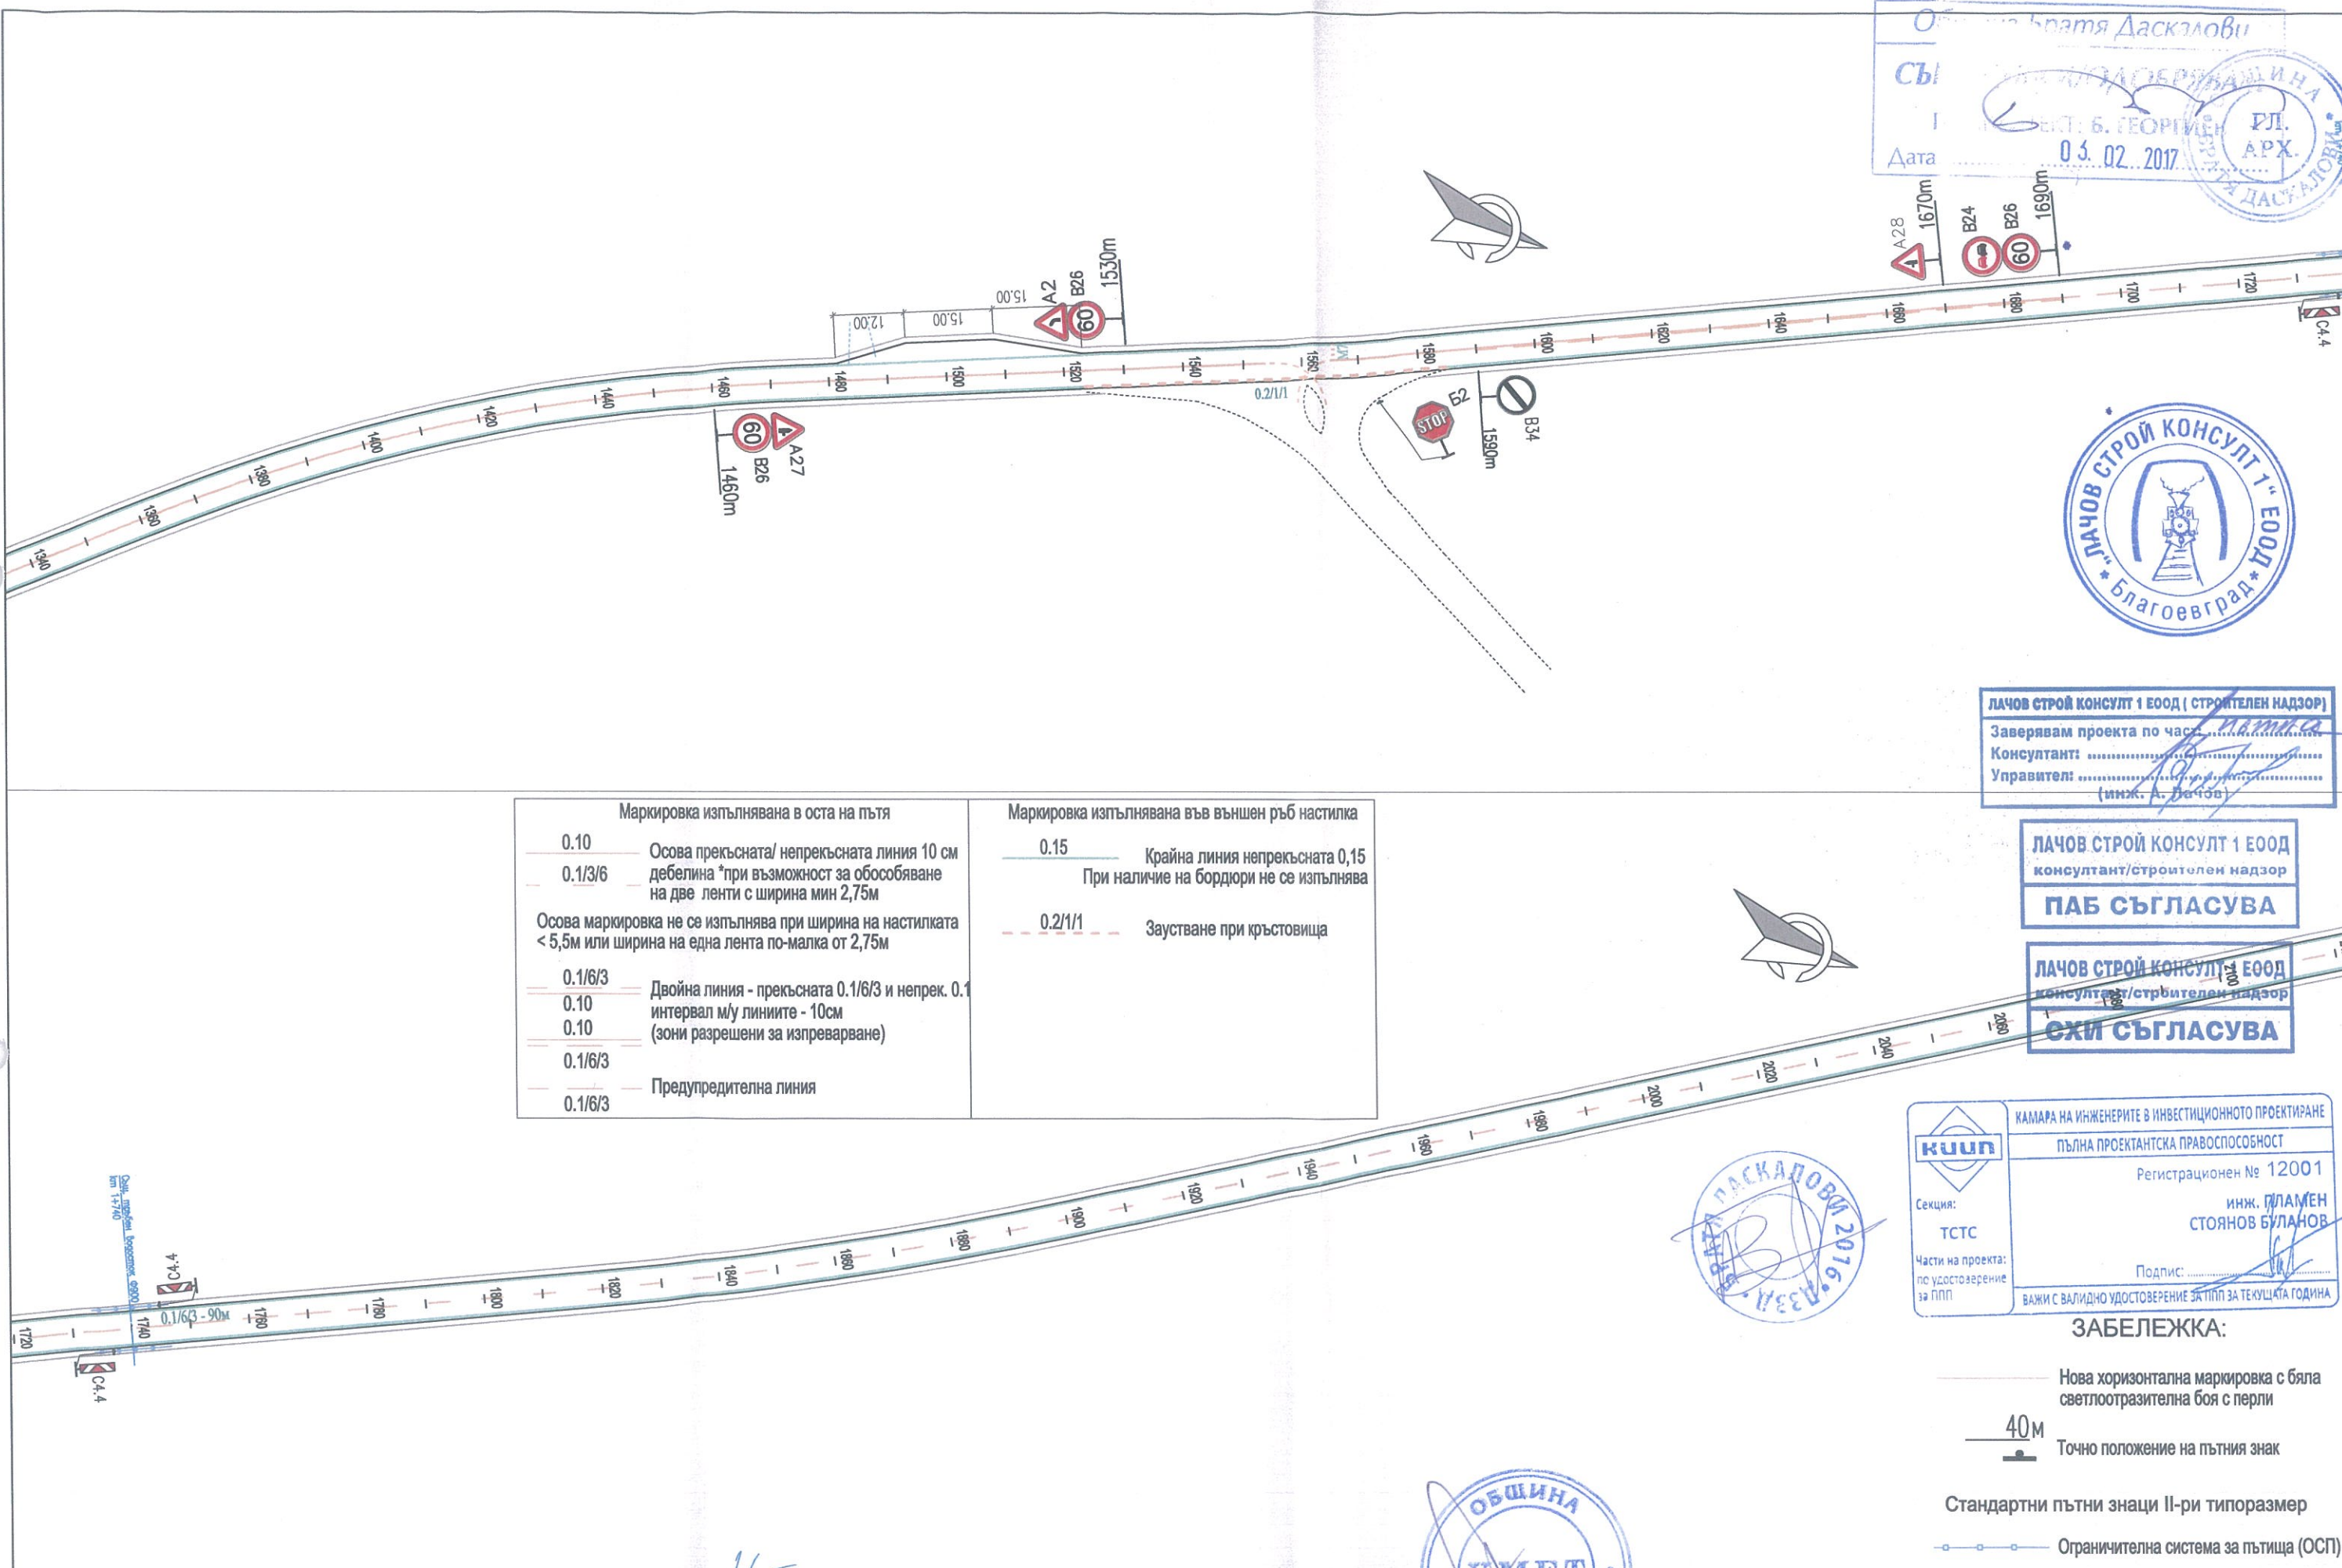

Проектанти:	инж. Пл. Буланов	Съгласували:		ПРОЕКТАНТ:	ИНВЕСТИТОР:	Обект:	Масштаб:	Година:
	инж. В. Николов			КОНСОРЦИУМ	ОБЩИНА	Реконструкция на общински път SZR 1001 от път III-664 км 14+400 (с.Братя Даскалови) до село Гранит, общински път SZR 2002 от път III-664 км 15+900 (с. Братя Даскалови) до село Верен и общински път SZR 2006 с. Мирово (път II-66) – с. Стылченец (път III-665) от км 1+400 до км 1+920, Община Братя Даскалови	М 1:1000	2016 г.
				"БРАТЯ ДАСКАЛОВИ - 2016"	БРАТЯ ДАСКАЛОВИ	Подобект:	ЧАСТ:	ЛИСТ:
						Чертеш:	ОД	БРД V ТМ 03

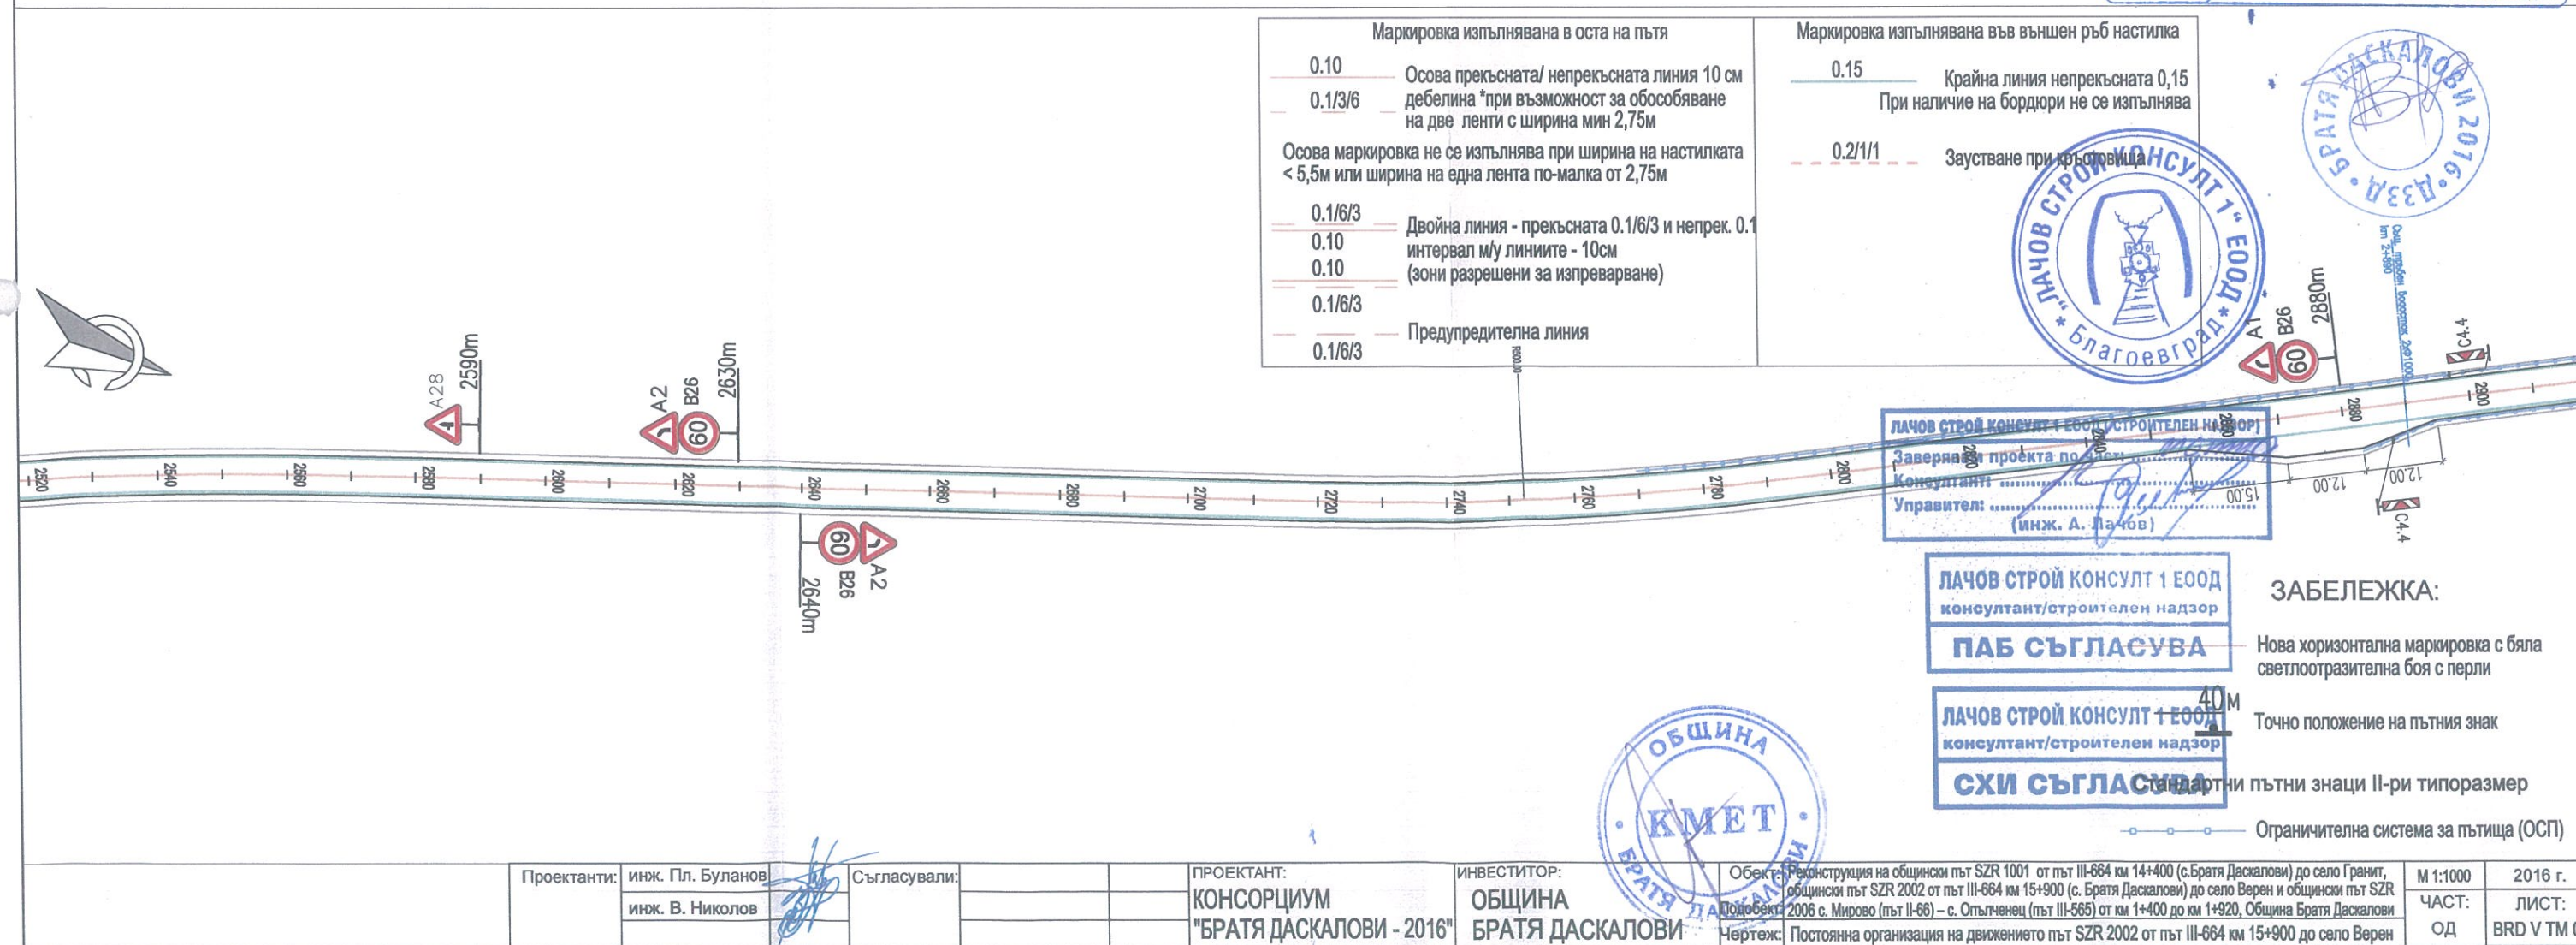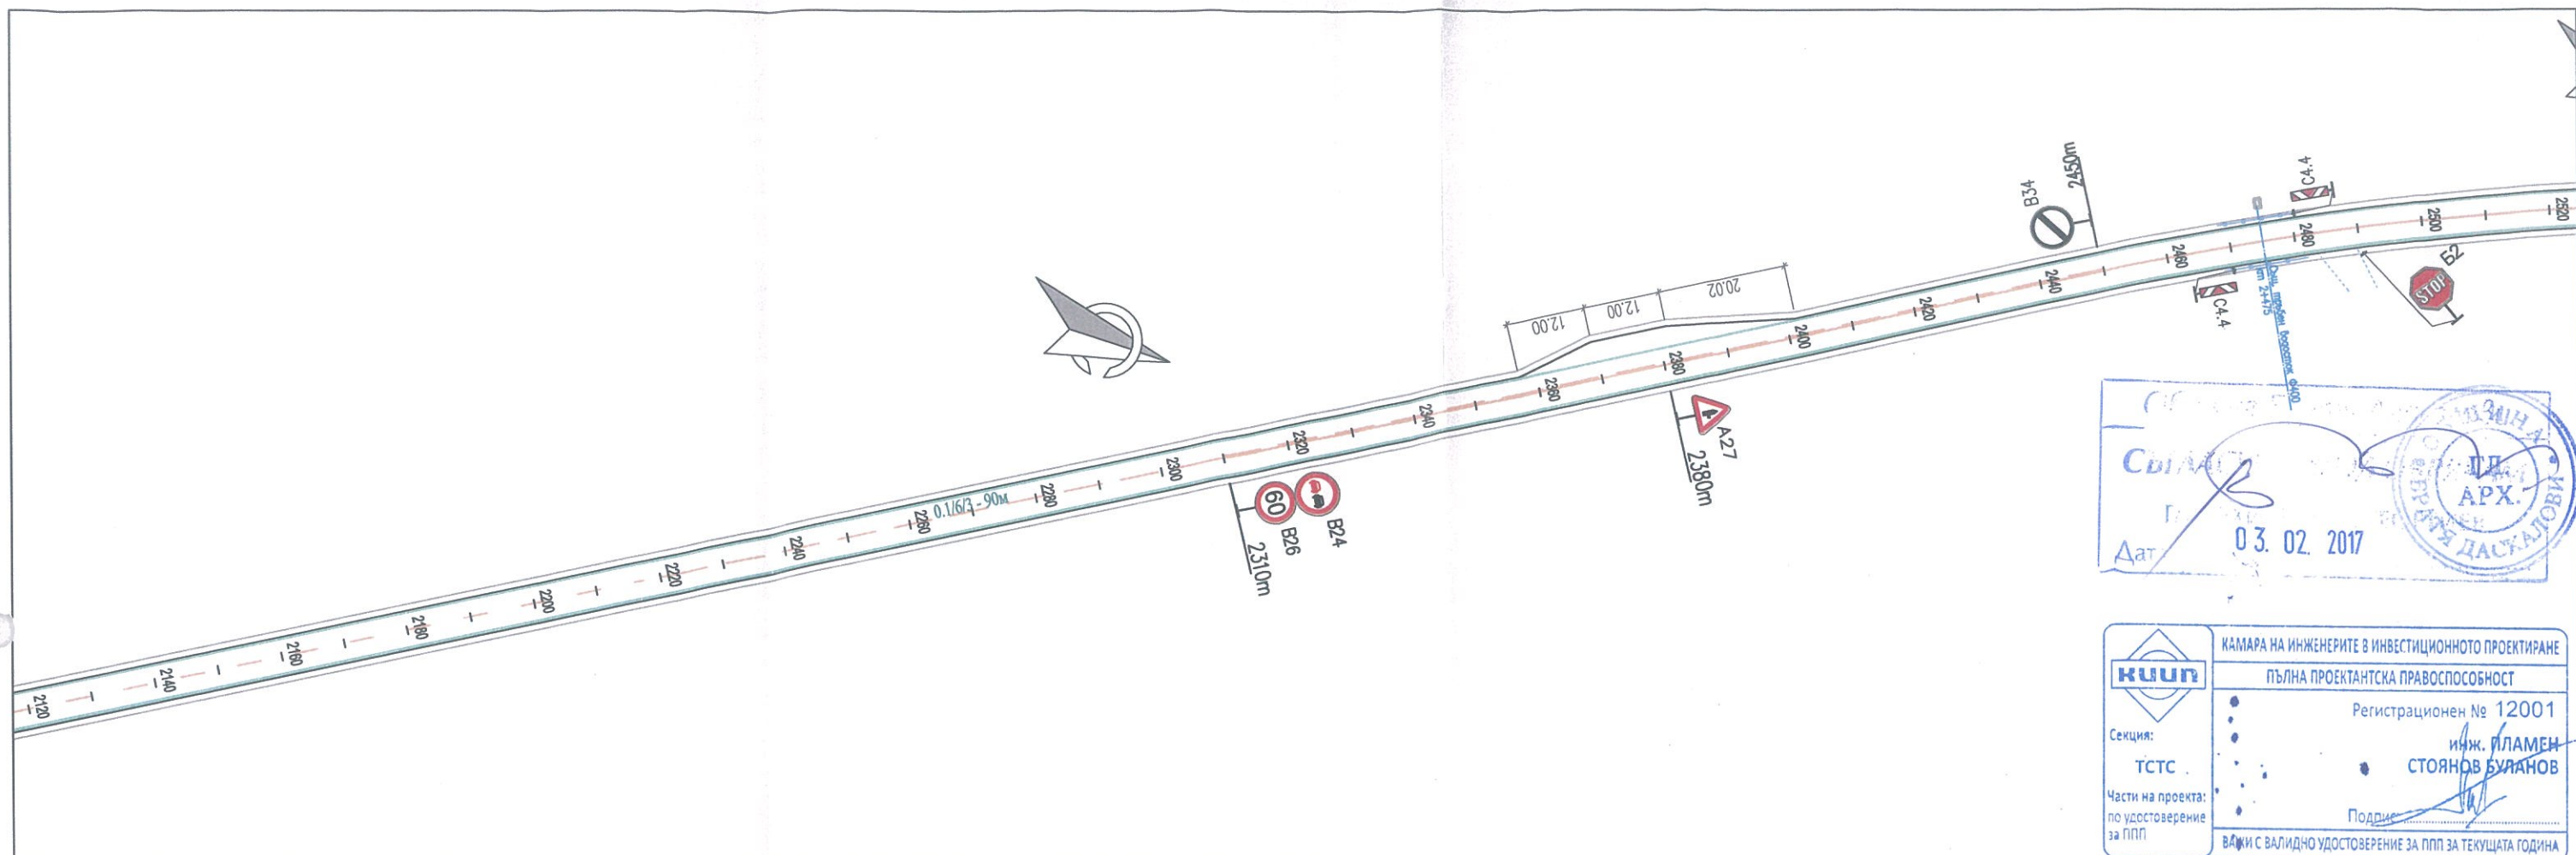

Маркировка изпълнявана в оста на пътя	
0.10	Осова прекъсната/ непрекъсната линия 10 см
0.1/3/6	дебелина *при възможност за обособяване на две ленти с ширина мин 2,75м
Осова маркировка не се изпълнява при ширина на настилката < 5,5м или ширина на една лента по-малка от 2,75м	
0.1/6/3	Двойна линия - прекъсната 0.1/6/3 и непрек. 0.1
0.10	интервал м/у линиите - 10см
0.10	(зони разрешени за изпреварване)
0.1/6/3	Предупредителна линия
0.1/6/3	

Маркировка изпълнявана във външен ръб настилка	
0.15	Крайна линия непрекъсната 0,15
При наличие на бордюри не се изпълнява	
0.2/1/1	Заустване при кръстовища

Лачов Строй Консулт 1 ЕООД (строителен надзор)
 Заверява проекта по...
 Консултант:
 Управител: (инж. А. Лачов)

Лачов Строй Консулт 1 ЕООД
 консултант/строителен надзор


ПАБ СЪГЛАСУВА

Лачов Строй Консулт 1 ЕООД
 консултант/строителен надзор

СХИ СЪГЛАСУВА

ЗАБЕЛЕЖКА:
 Нова хоризонтална маркировка с бяла светлоотразителна боя с перли
 Точно положение на пътният знак
 Стандартни пътни знаци II-ри типоразмер
 Ограничителна система за пътища (ОСП)

Проектанти:	инж. Пл. Буланов	Съгласували:		ПРОЕКТАНТ:	ИНВЕСТИТОР:	Обект:	М 1:1000	2016 г.
	инж. В. Николов			КОНСОРЦИУМ	ОБЩИНА	Реконструкция на общински път SZR 1001 от път III-664 км 14+400 (с.Братя Даскалови) до село Гранит,	ЧАСТ:	ЛИСТ:
				"БРАТЯ ДАСКАЛОВИ - 2016"	БРАТЯ ДАСКАЛОВИ	общински път SZR 2002 от път III-664 км 15+900 (с. Братя Даскалови) до село Верен и общински път SZR	ОД	BRD V TM 04
						2006 с. Мирово (път II-66) – с. Опълченец (път III-565) от км 1+400 до км 1+920, Община Братя Даскалови		
						Чертеж: Постоянна организация на движението път SZR 2002 от път III-664 км 15+900 до село Верен		

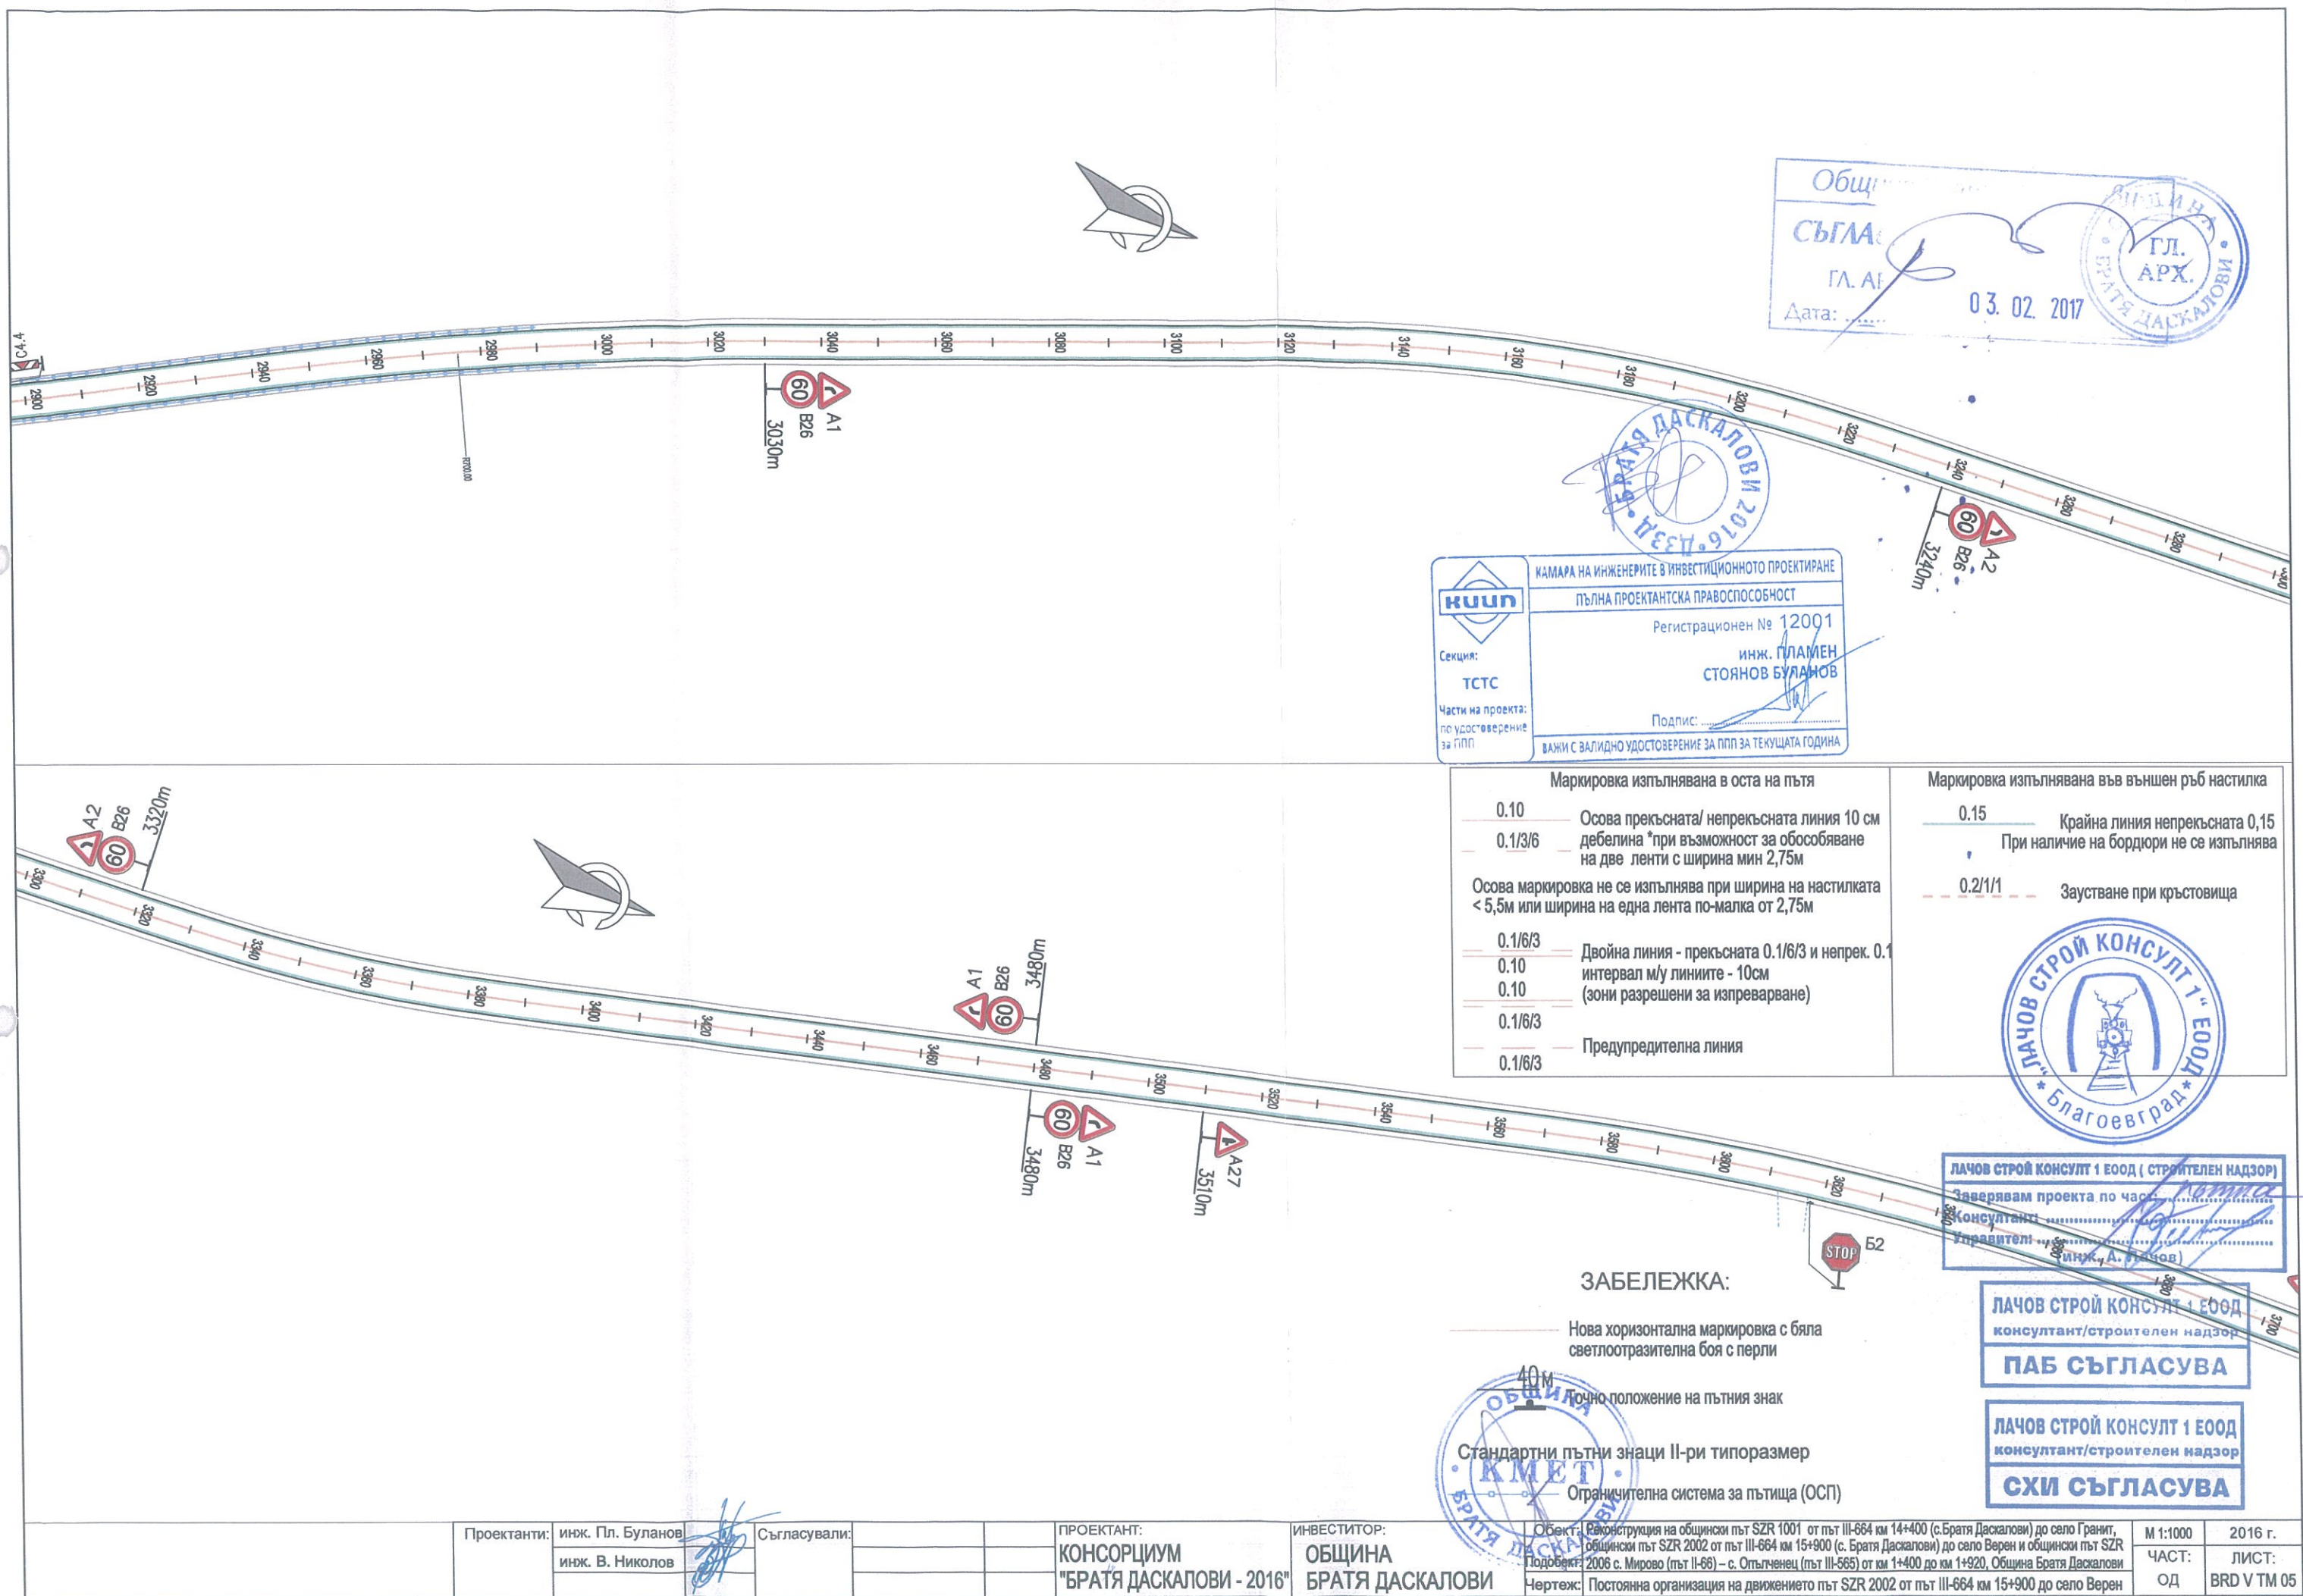

Община
СЪГЛАСУВА
ГЛ. АРХ.
Дата: 03.02.2017

КАМАРА НА ИНЖЕНЕРИТЕ В ИНВЕСТИЦИОННОТО ПРОЕКТИРАНЕ
ПЪЛНА ПРОЕКТАНТСКА ПРАВОСПОСОБНОСТ
Регистрационен № 12001
инж. ПЛАМЕН
СТОЯНОВ БУЛАНОВ
Подпис: _____
ВАЖИ С ВАЛИДНО УДОСТОВЕРЕНИЕ ЗА ПП ЗА ТЕКУЩАТА ГОДИНА

Маркировка изпълнявана в оста на пътя

- 0.10 Осова прекъсната/ непрекъсната линия 10 см
- 0.1/3/6 дебелина *при възможност за обособяване на две ленти с ширина мин 2,75м
- Осова маркировка не се изпълнява при ширина на настилната < 5,5м или ширина на една лента по-малка от 2,75м
- 0.1/6/3 Двойна линия - прекъсната 0.1/6/3 и непрек. 0.1 интервал м/у линиите - 10см (зони разрешени за изпреварване)
- 0.1/6/3 Предупредителна линия

Маркировка изпълнявана във външен ръб настилка

- 0.15 Крайна линия непрекъсната 0,15
- При наличие на бордюри не се изпълнява
- 0.2/1/1 Заустване при кръстовища



ЛАЧОВ СТРОЙ КОНСУЛТ 1 ЕООД (СТРОИТЕЛЕН НАДЗОР)
Заверявам проекта по чл. 10, ал. 1, т. 1 от Закона за устройство на пътя
Консултант: _____
Управляващ: _____
(инж. А. Лачов)

ЛАЧОВ СТРОЙ КОНСУЛТ 1 ЕООД
консултант/строителен надзор
ПАБ СЪГЛАСУВА

ЛАЧОВ СТРОЙ КОНСУЛТ 1 ЕООД
консултант/строителен надзор
СХИ СЪГЛАСУВА

ЗАБЕЛЕЖКА:

Нова хоризонтална маркировка с бяла светлоотразителна боя с перли

Точно положение на пътният знак

Стандартни пътни знаци II-ри типоразмер

Ограничителна система за пътища (ОСП)

Проектанти: инж. Пл. Буланов
инж. В. Николов

Съгласували:

ПРОЕКТАНТ:
КОНСОРЦИУМ
"БРАТЯ ДАСКАЛОВИ - 2016"

ИНВЕСТИТОР:
ОБЩИНА
БРАТЯ ДАСКАЛОВИ

Обект: Реконструкция на общински път SZR 1001 от път III-664 км 14+400 (с.Братя Даскалови) до село Гранит, общински път SZR 2002 от път III-664 км 15+900 (с. Братя Даскалови) до село Верен и общински път SZR 2006 с. Мирново (път II-66) – с. Отыгонец (път III-665) от км 1+400 до км 1+920, Община Братя Даскалови
Чертеж: Постоянна организация на движението път SZR 2002 от път III-664 км 15+900 до село Верен

М 1:1000 2016 г.
ЧАСТ: ЛИСТ:
ОД BRD V TM 05

