


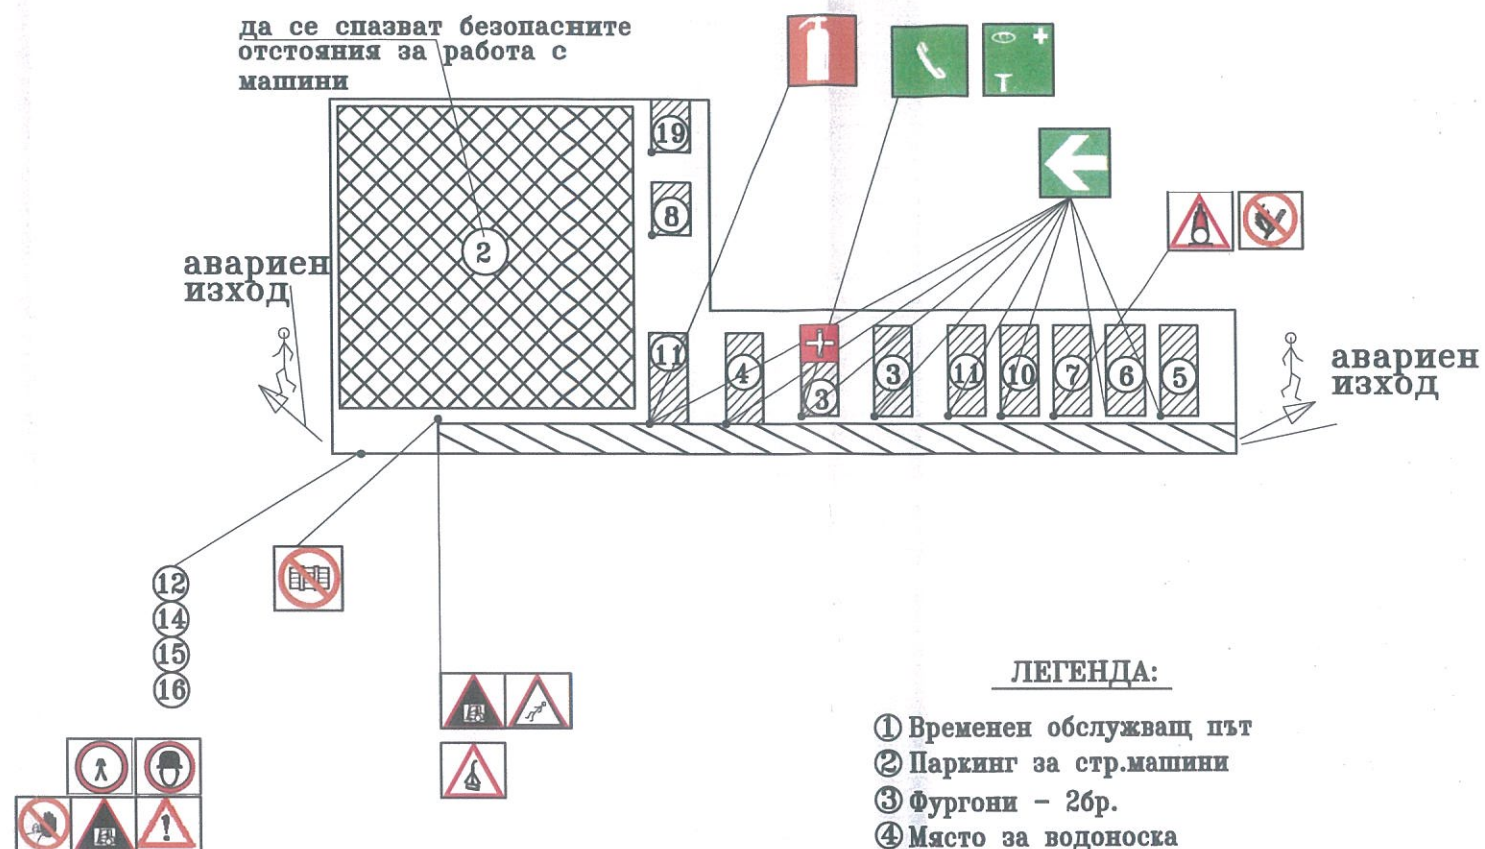

ЛЕГЕНДА:

- ① Временен обслужващ път
- ② Паркинг за стр.машини
- ③ Фургони – 2бр.
- ④ Място за водоноска
- ⑤ Склад строителни елементи
- ⑥ Склад геоматериали
- ⑦ Склад дървен материал
- ⑧ Място за пушене
- ⑨ Склад отпадъци
- ⑩ Склад бои
- ⑪ Склад други и преместваеми пожарогасители
- ⑫ Информационна табела
- ⑬ План евакуация
- ⑭ План противопожарен
- ⑮ Предупредителни табели
- ⑯ Зона на работа на строителни машини
- ⑰ Пешеходна зона
- ⑱ Временна тоалетна
- ⑲ Копие от инструкциите



ЛАЧОВ СТРОЙ КОНСУЛТ 1 ЕООД (СТРОИТЕЛЕН НАДЗОР)
 Заверявам проекта по чл. 10, ал. 1, т. 1, от ЗЗД за 2016 г.
 Консултант:
 Управител:
 (инж. А. Лачов)

ЛАЧОВ СТРОЙ КОНСУЛТ 1 ЕООД
 консултант/строителен надзор
ПАБ СЪГЛАСУВА

ЛАЧОВ СТРОЙ КОНСУЛТ 1 ЕООД
 консултант/строителен надзор
СХИ СЪГЛАСУВА



КАМАРА НА ИНЖЕНЕРИТЕ В ИНВЕСТИЦИОННОТО ПРОЕКТИРАНЕ	ПЪЛНА ПРОЕКТАНТСКА ПРАВОСПОСОБНОСТ
	Регистрационен № 12001
	инж. ПЛАМЕН СТОЯНОВ БУЛАНОВ
	Подпис:
Секция: ТСТС	Части на проекта: по удостоверение за ПП
ВАЖИ С ВАЛИДНО УДОСТОВЕРЕНИЕ ЗА ПП ЗА ТЕКУЩАТА ГОДИНА	

Проектанти:	инж. Пл. Буланов	Съгласували:		ПРОЕКТАНТ:	ИНВЕСТИТОР:	Обект:	М 1:.....	2016 г.
	инж. В. Николов			КОНСОРЦИУМ	ОБЩИНА	Реконструкция на общински път SZR 1001 от път III-664 км 14+400 (с.Братя Даскалови) до село Гранит,	ЧАСТ:	ЛИСТ:
				"БРАТЯ ДАСКАЛОВИ - 2016"	БРАТЯ ДАСКАЛОВИ	Подобект: 2006 с. Мирово (път II-66) – с. Огъленец (път III-665) от км 1+400 до км 1+920, Община Братя Даскалови	ПБЗ	БРД HS 01
						Чертеж: Схема обектов лагер		