



НАДЛЪЖЕН ПРОФИЛ
МАЩАБ: 1:1000/100

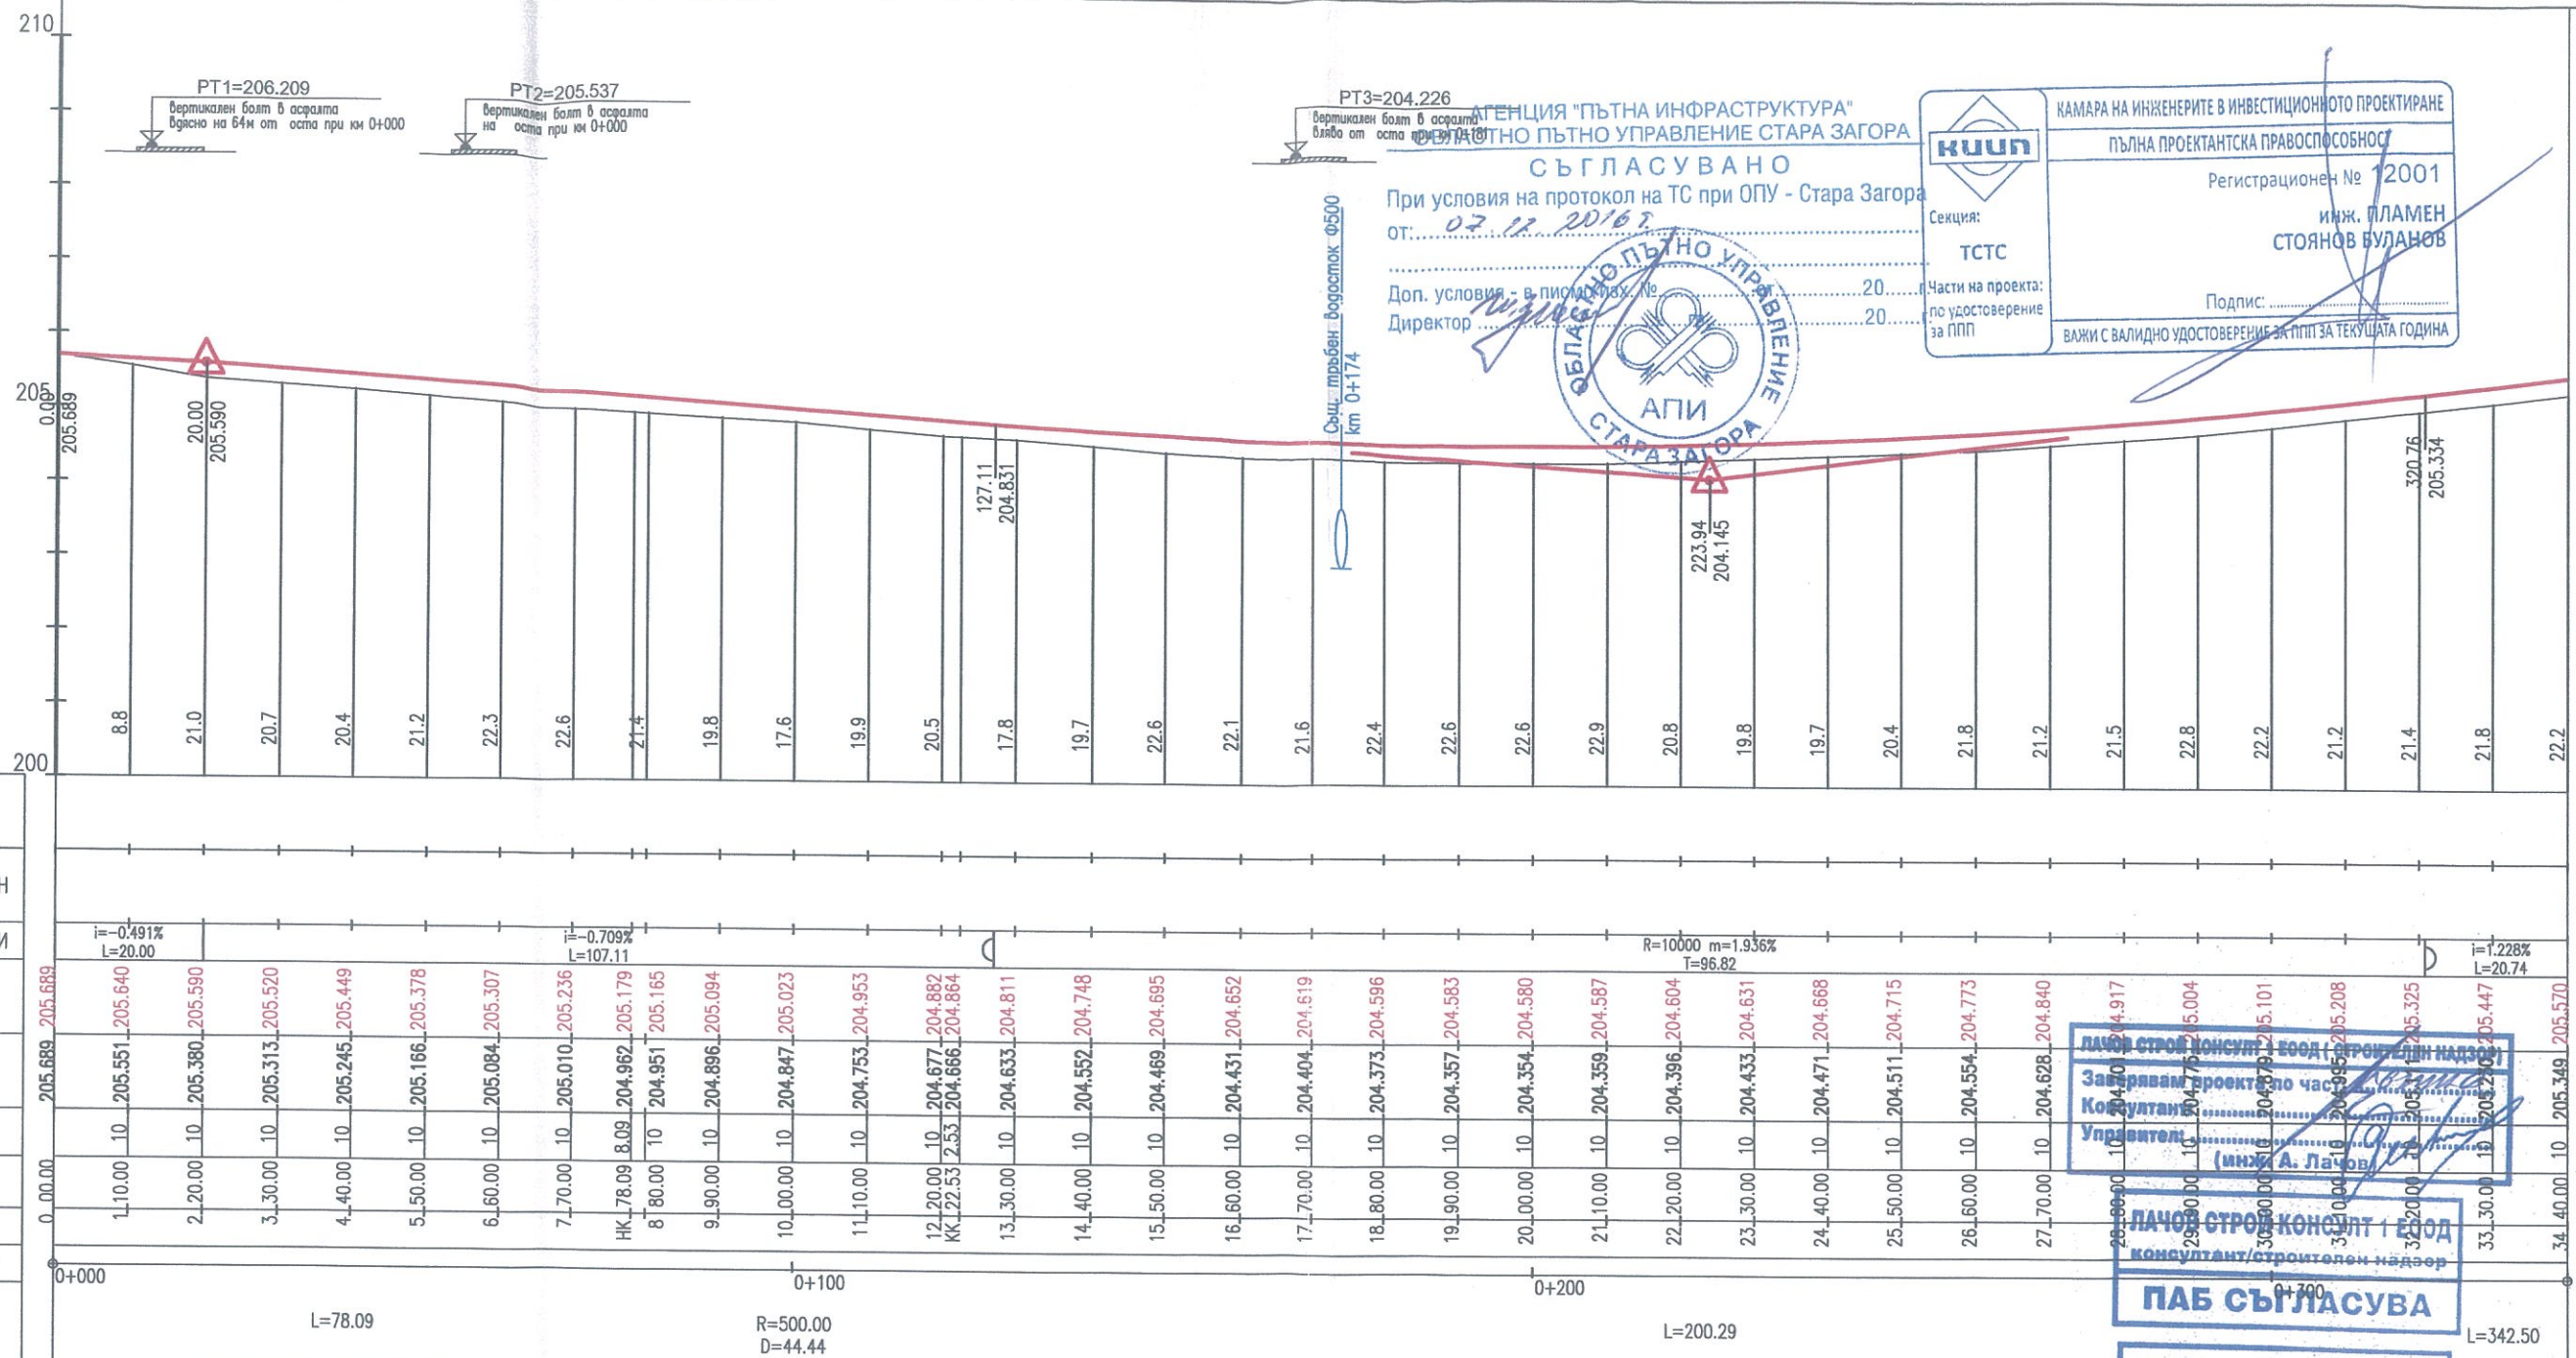

СИТУАЦИЯ
МАЩАБ 1:1000

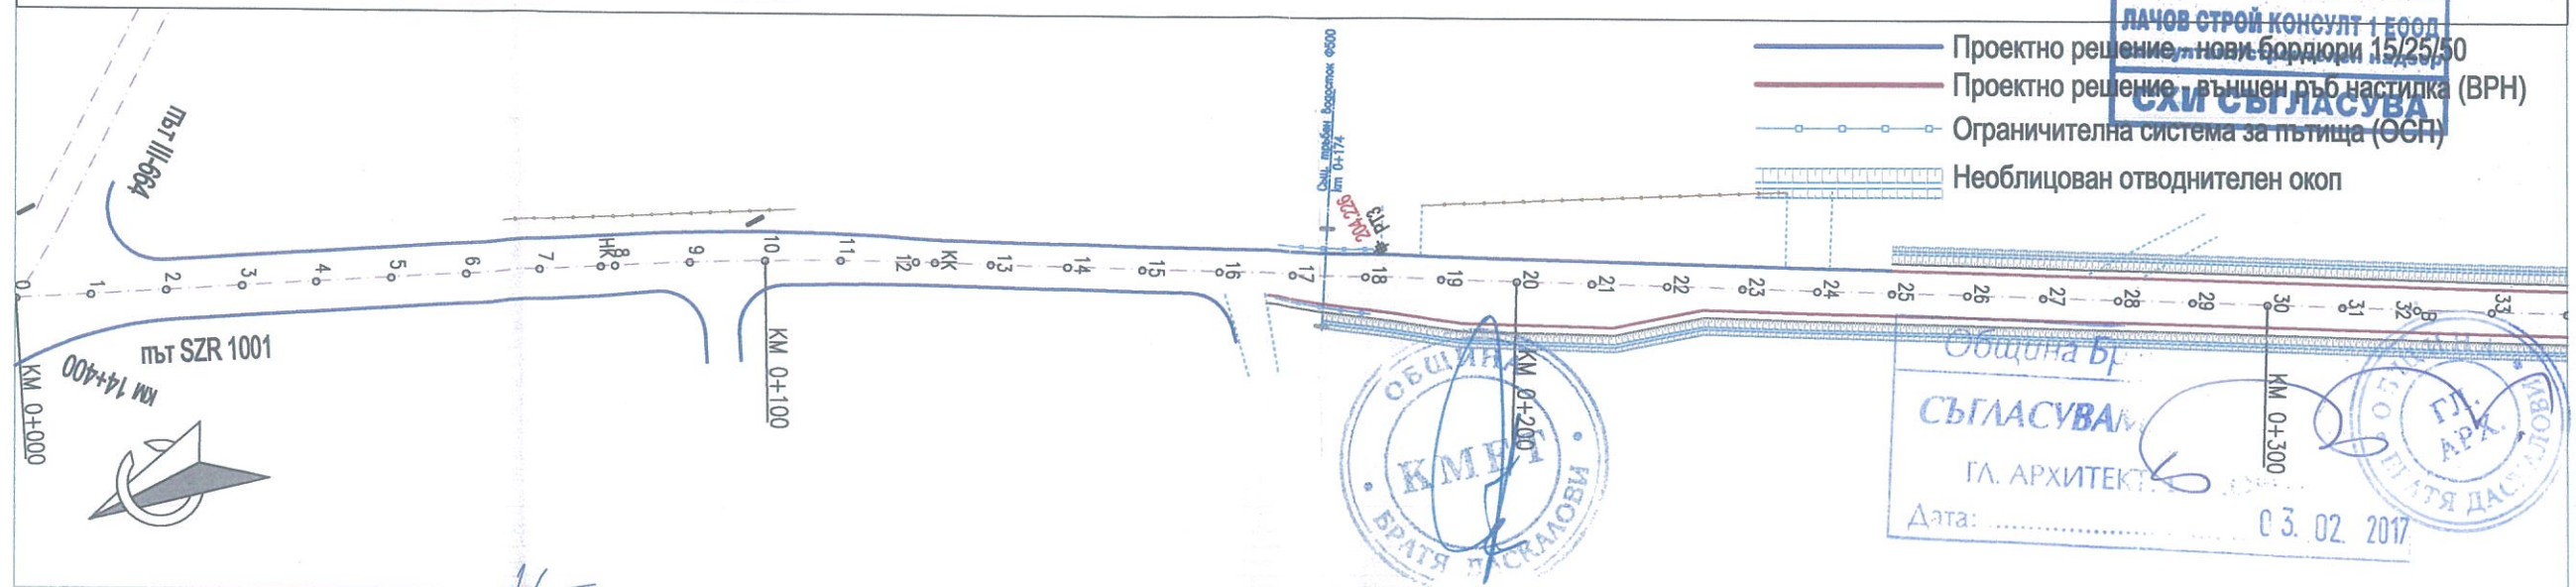

Проектанти:	инж. Пл. Буланов
	инж. В. Николов

Съгласували:


ПРОЕКТАНТ:
КОНСОРЦИУМ
"БРАТЯ ДАСКАЛОВИ - 2016"

ИНВЕСТИТОР:
ОБЩИНА
БРАТЯ ДАСКАЛОВИ


Обект:	Реконструкция на общински път SZR 1001 от път III-664 км 14+400 (с.Братя Даскалови) до село Гранит, общински път SZR 2002 от път III-664 км 15+900 (с. Братя Даскалови) до село Верен и общински път SZR
Подобект:	2006 с. Мирово (път II-66) - с. Стълченец (път III-565) от км 1+400 до км 1+920, Община Братя Даскалови
Чертеж:	Надлъжен профил и Ситуация - път SZR 1001 - от път III-664 км 14+400 до село Гранит

М 1:1000	2016 г.
ЧАСТ:	ЛИСТ:
Пътна	SZR 1001 VL 01



НАДЛЪЖЕН ПРОФИЛ
МАЩАБ: 1:1000/100

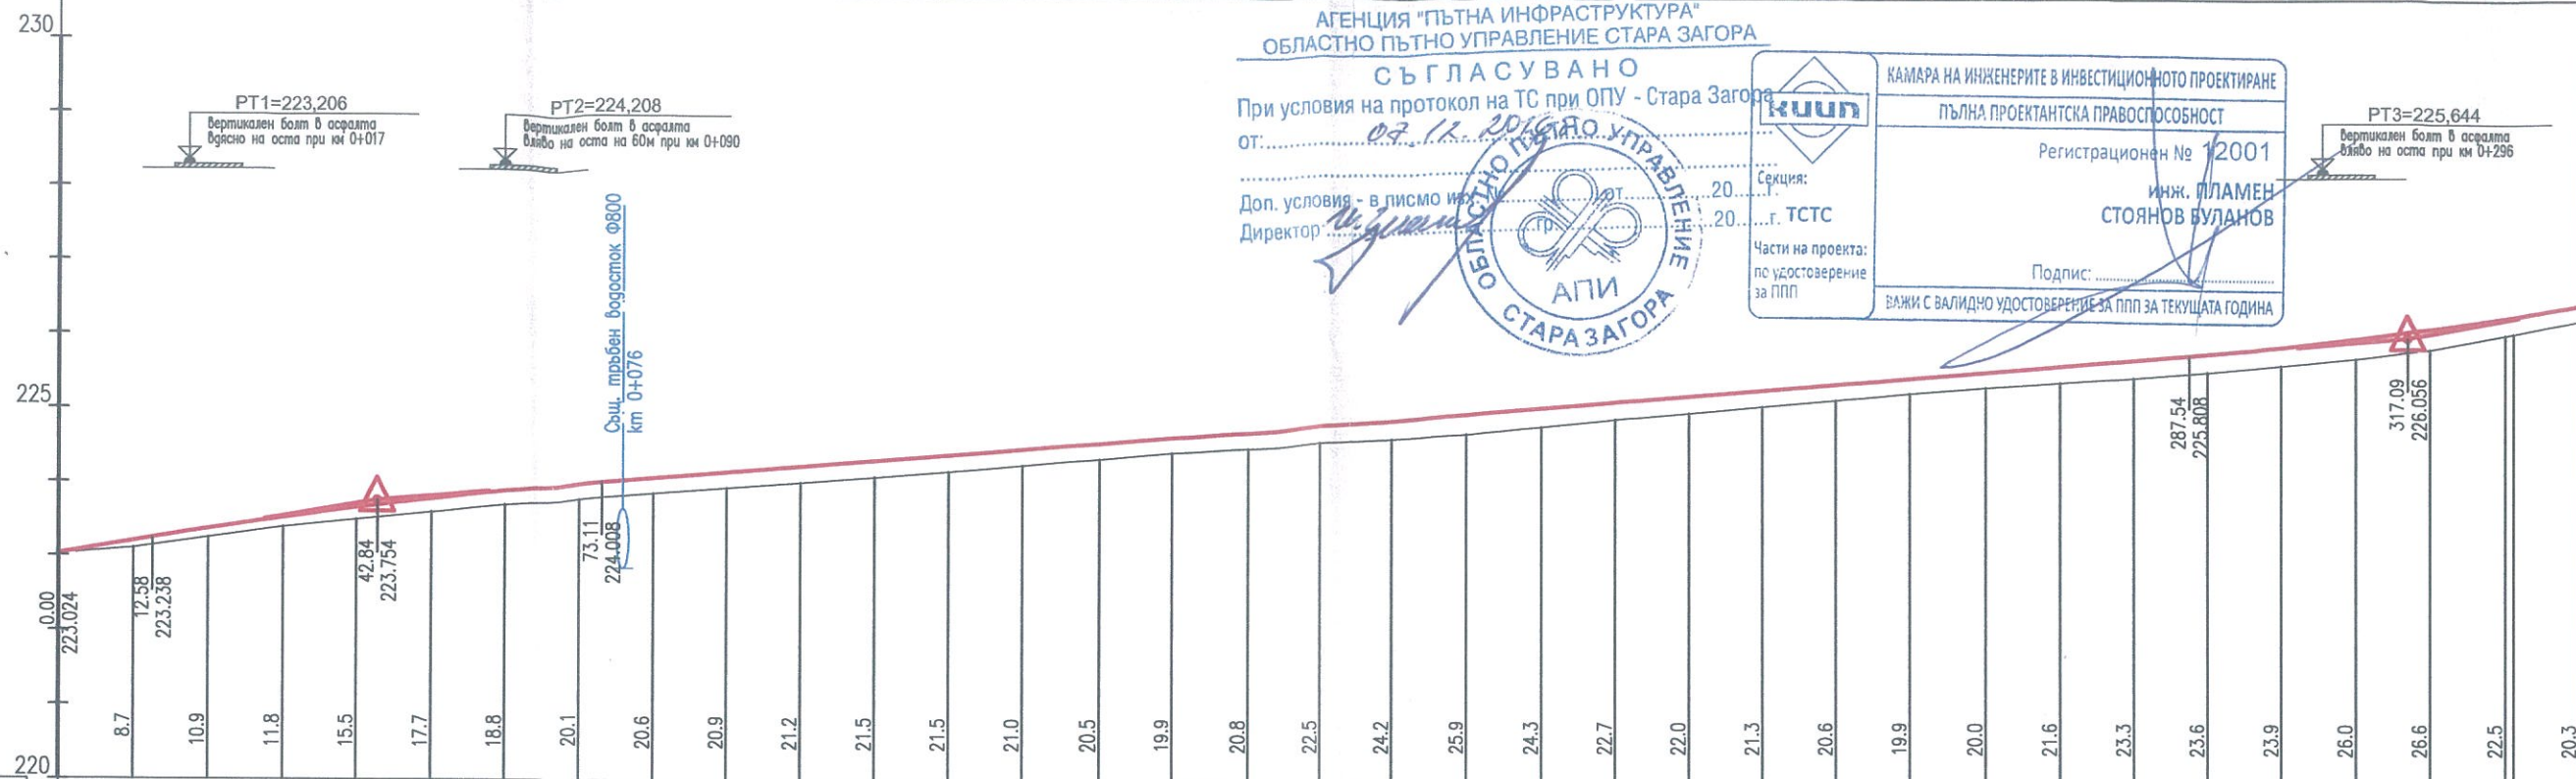


РАБОТНИ РАЗЛИКИ		2
ОКОПИ	ЛЯВ	
	ДЕСЕН	
НАКЛОНИ (%) И ДЪЛЖИНИ		
НИВЕЛЕТНИ КОТИ		
ТЕРЕННИ КОТИ		
РАЗСТОЯНИЯ МЕЖДУ П.Т.		
ХЕКТОМЕТРАЖ		
ОЗНАЧЕНИЯ НА П.Т		
КИЛОМЕТРАЖ И СИТУАЦИЯ		
ЕЛЕМЕНТИ НА ПОЛИГОНА И КРИВИТЕ		

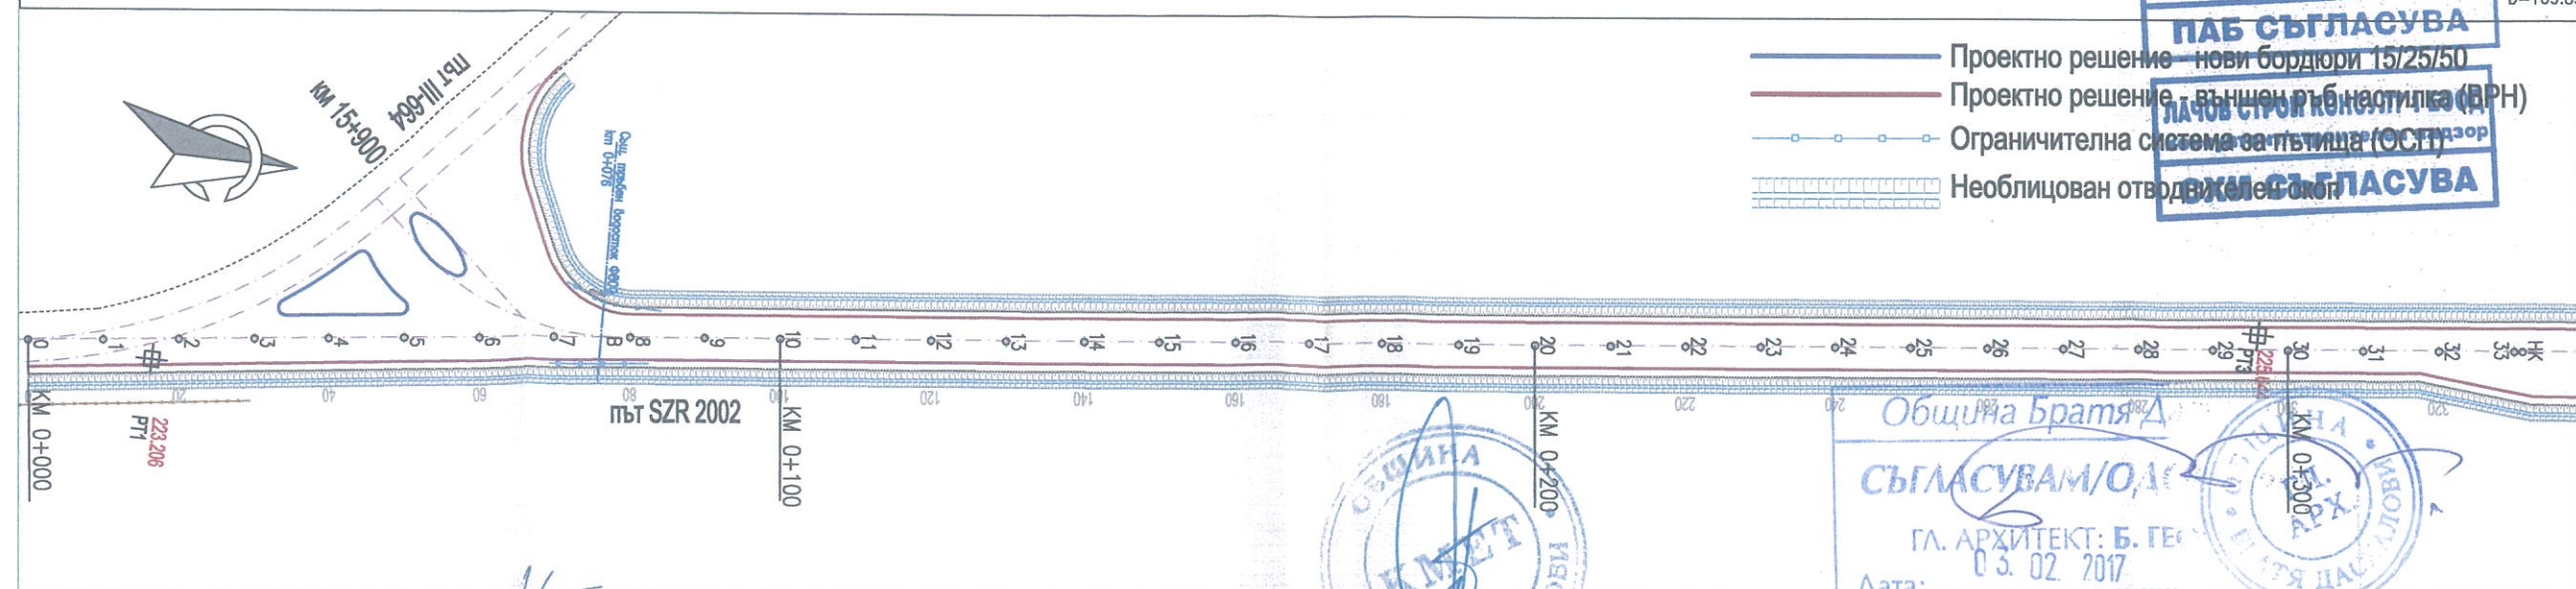

Проектанти:	инж. Пл. Буланов	Съгласували:		ПРОЕКТАНТ:	ИНВЕСТИТОР:	Обект:	М 1:1000	2016 г.
	инж. В. Николов			КОНСОРЦИУМ	ОБЩИНА	Реконструкция на общински път SZR 1001 от път III-664 км 14+400 (с.Братя Даскалови) до село Гранит, общински път SZR 2002 от път III-664 км 15+900 (с. Братя Даскалови) до село Верен и общински път SZR 2006 с. Мирово (път II-66) - с. Опълченец (път III-565) от км 1+400 до км 1+920, Община Братя Даскалови	ЧАСТ:	ЛИСТ:
				"БРАТЯ ДАСКАЛОВИ - 2016"	БРАТЯ ДАСКАЛОВИ	Чертеж: Надлъжен профил и Ситуация - път SZR 2002 - от път III-664 км 15+900 до село Верен	Пътна	SZR 2002 VL 01

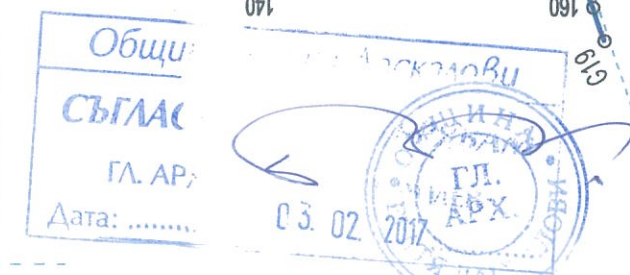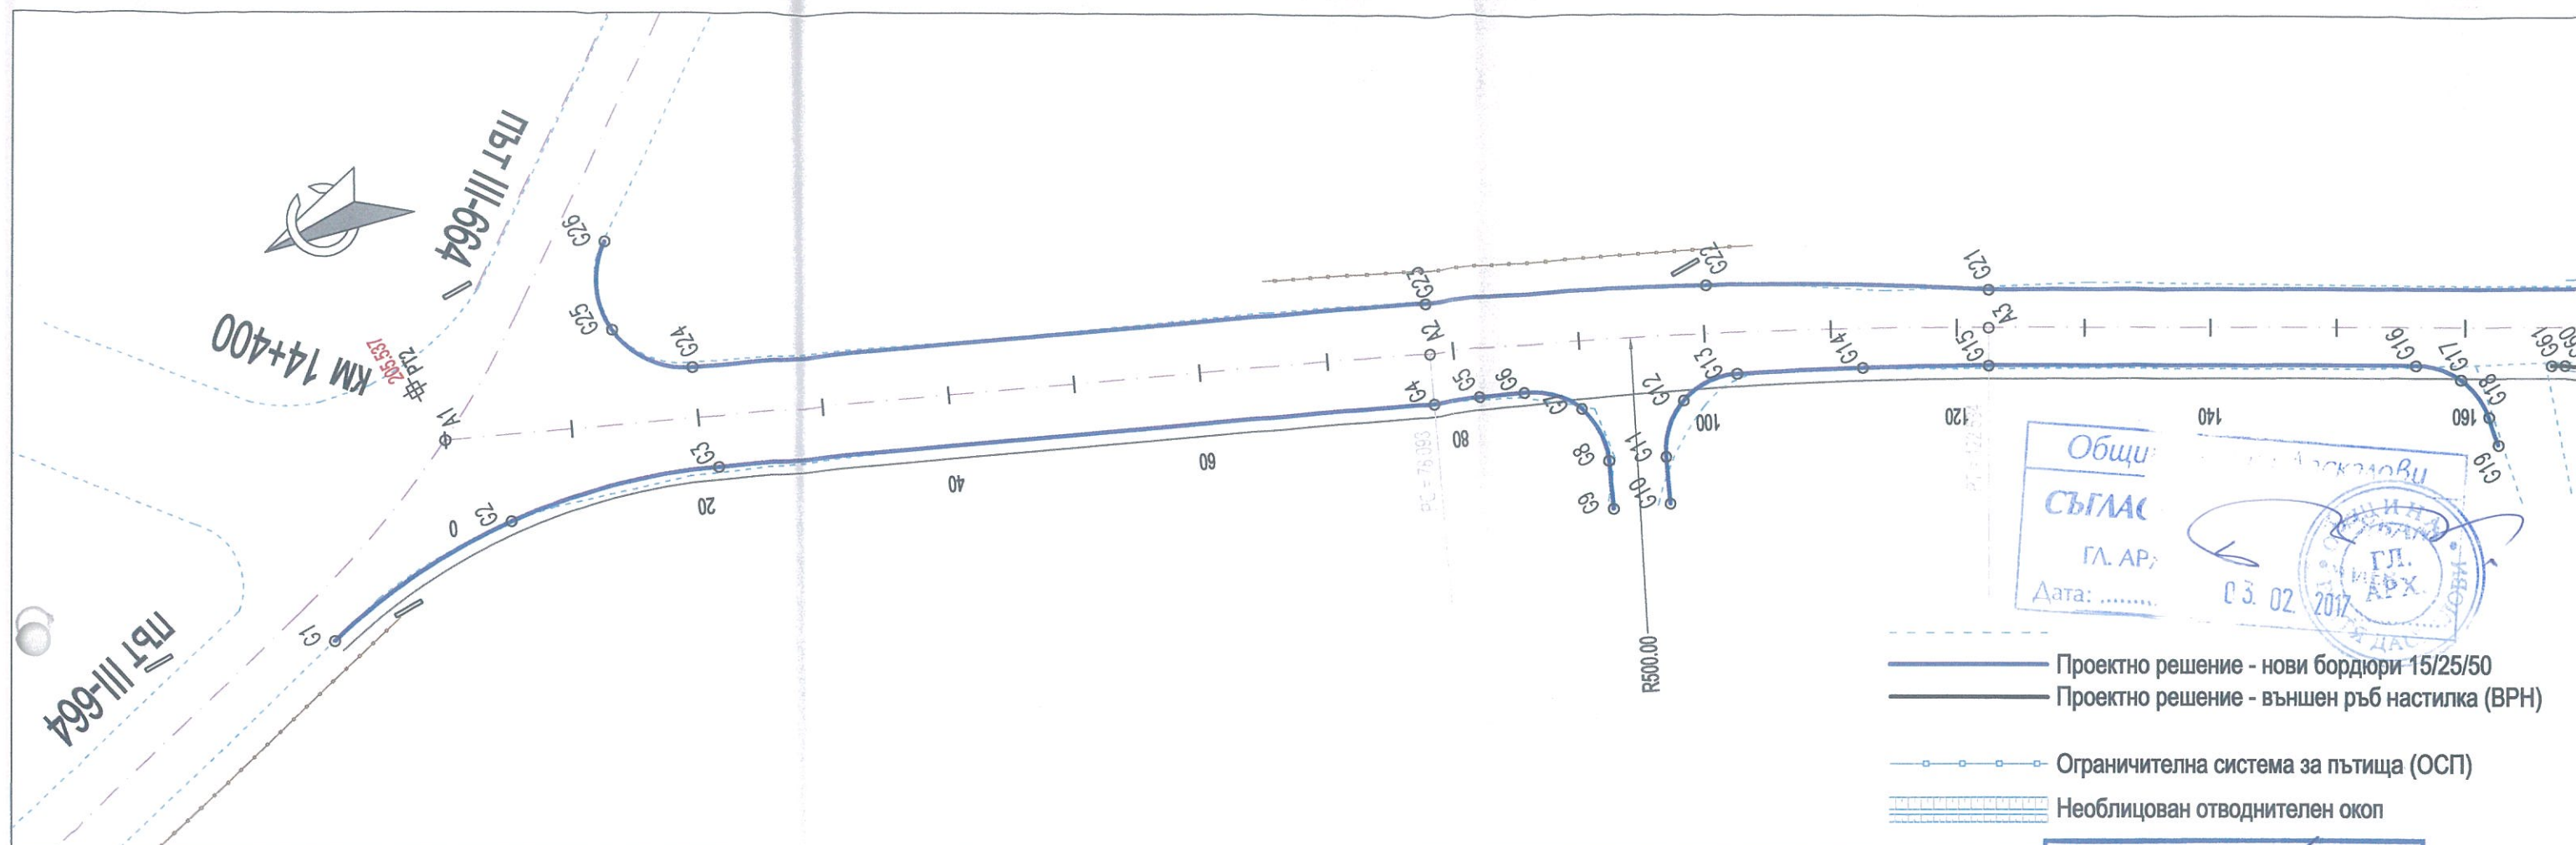

- Проектно решение - нови бордюри 15/25/50
- Проектно решение - външен ръб настилка (ВРН)
- Ограничителна система за пътища (ОСП)
- Необлицован отводнителен окоп

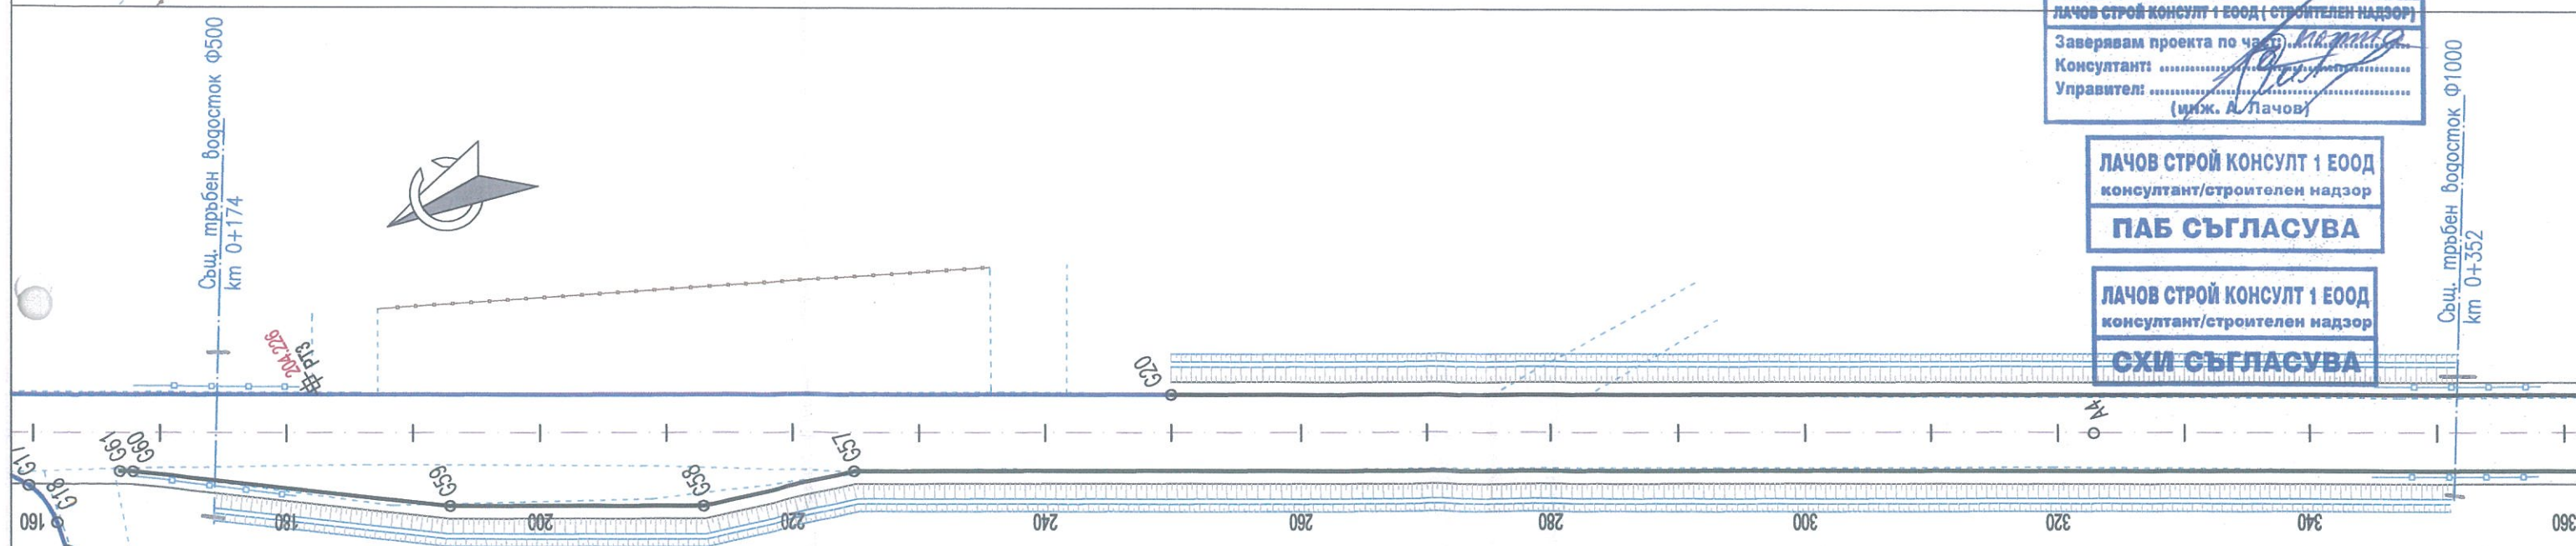

Лачов Строй Консулт + ЕООД (строителен надзор)
Заверявам проекта по част
Консултант:
Управител:
(инж. А. Лачов)

ЛАЧОВ СТРОЙ КОНСУЛТ + ЕООД
консултант/строителен надзор

ПАБ СЪГЛАСУВА

ЛАЧОВ СТРОЙ КОНСУЛТ + ЕООД
консултант/строителен надзор

СХИ СЪГЛАСУВА

КАМАРА НА ИНЖЕНЕРИТЕ В ИНВЕСТИЦИОННОТО ПРОЕКТИРАНЕ	ПЪЛНА ПРОЕКТАНТСКА ПРАВОСПОСОБНОСТ
	Регистрационен № 11962
	инж. ДИАН СТОЯНОВ-СТОЯНОВ
	Подпис:
Секция: ГПГ	Части на проекта: по удостоверение за ПП
ВАЖИ С ВАЛИДНО УДОСТОВЕРЕНИЕ ЗА ПП ЗА ТЕКУЩАТА ГОДИНА	


Забележка: Координатен регистър на РГО и подробни точки е приложен в табличен вид към част "Геодезия"

Проектанти:	инж. Д. Стоянов	Съгласували:	инж. Пл. Буланов	ПРОЕКТАНТ:	ИНВЕСТИТОР:	Обект:	Масштаб:	Година:
	инж. В. Николов			КОНСОРЦИУМ	ОБЩИНА	Реконструкция на общински път SZR 1001 от път III-664 км 14+400 (с. Братя Даскалови) до село Гранит, общински път SZR 2002 от път III-664 км 15+900 (с. Братя Даскалови) до село Верен и общински път SZR 2006 с. Мирово (път II-66) – с. Опыленец (път III-665) от км 1+400 до км 1+920, Община Братя Даскалови	1:500	2016 г.
				"БРАТЯ ДАСКАЛОВИ - 2016"	БРАТЯ ДАСКАЛОВИ	Подобект:	ЧАСТ:	ЛИСТ:
						Чертеж:	Геодезия	БРД GR TP 01

Типов напречен профил за пътен участък в права с технологичен процес реконструкция, същ. настилка асфалт, натоварване - средно движение

SZR 1001 км 0+000 - км 7+800
SZR 2002 км 0+000 - км 4+570
SZR 2006 км 1+400 - км 1+920

М 1:50

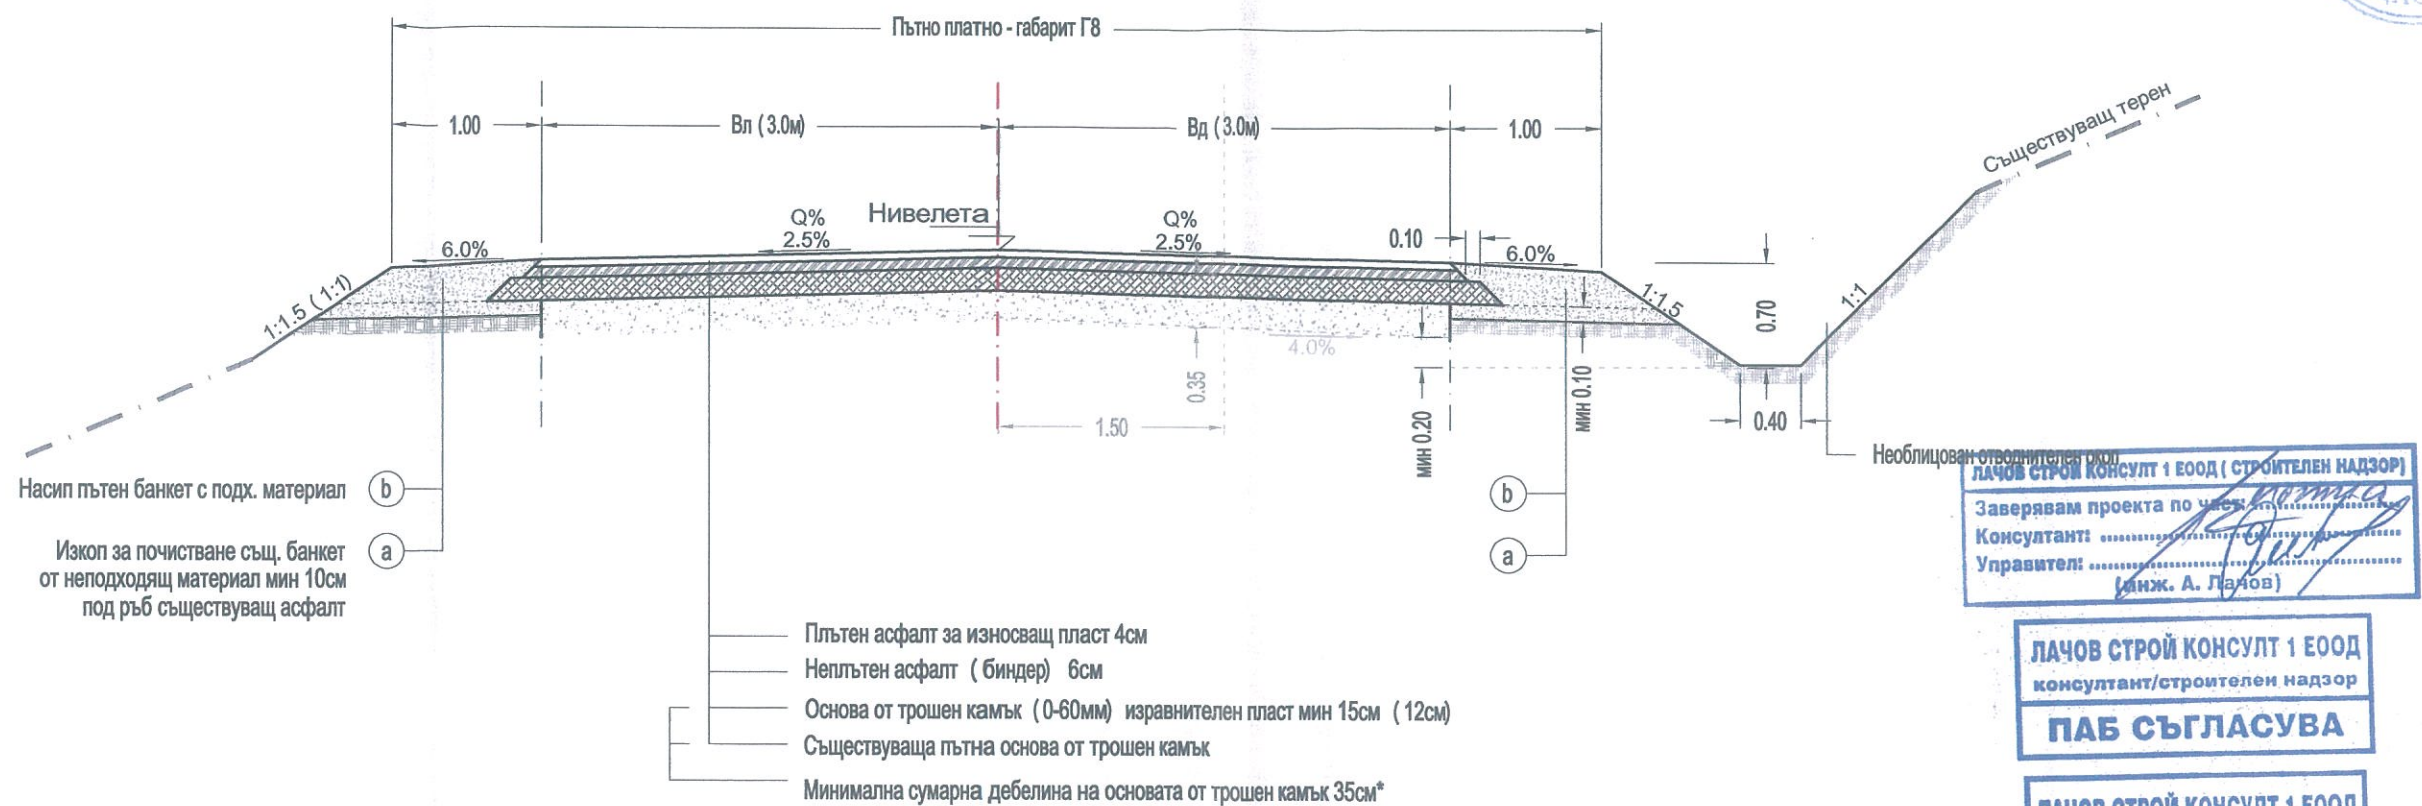

*Съществуващия асфалт се премахва

При работна разлика позволяваща изпълнение на нов пласт трошен камък мин 12см съществуващата пътна основа се запазва.

При работни разлики налагащи отстраняване на част от съществуващата основа то последната се отстранява изцяло за да се гарантира изчислената носимосп.

Вл; Вд - съгласно таблица 2 към проекта
Q% - съгласно таблица 2 към проекта



ЛАЧОВ СТРОЙ КОНСУЛТ 1 ЕООД (СТРОИТЕЛЕН НАДЗОР)
Заверявам проекта по чл. 10, ал. 1, т. 1 от ЗЗД
Консултант:
Управител:
(инж. А. Лачов)

ЛАЧОВ СТРОЙ КОНСУЛТ 1 ЕООД
консултант/строителен надзор
ПАБ СЪГЛАСУВА

ЛАЧОВ СТРОЙ КОНСУЛТ 1 ЕООД
консултант/строителен надзор
СХИ СЪГЛАСУВА



Проектанти: инж. Пл. Буланов
инж. В. Николов

Съгласували:

ПРОЕКТАНТ:
КОНСОРЦИУМ
"БРАТЯ ДАСКАЛОВИ - 2016"

ИНВЕСТИТОР:
ОБЩИНА
БРАТЯ ДАСКАЛОВИ

Обект: Реконструкция на общински път SZR 1001 от път III-664 км 14+400 (с. Братя Даскалови) до село Гранит,
общински път SZR 2002 от път III-664 км 15+900 (с. Братя Даскалови) до село Верен и общински път SZR
2006 с. Мирово (път II-66) - с. Опълченец (път III-565) от км 1+400 до км 1+920, Община Братя Даскалови
Подобект:
Чертеж: Типов напречен профил за участък в права техн. процес реконструкция

М 1:50 2016 г.
ЧАСТ: ЛИСТ:
ПЪТНА BRD TCS 01

АГЕНЦИЯ "ПЪТНА ИНФРАСТРУКТУРА"
ОБЛАСТНО ПЪТНО УПРАВЛЕНИЕ СТАРА ЗАГОРА

СЪГЛАСУВАНО
при условия на протокол № 1/2016 от 07.12.2016 г. от 20. г.

Доп. условия - в писмо из № 1/2016 от 20. г.
директор



8 Гранит
Granit Ж7
1бр. Ж7 (лява)
син фон

КАМАРА НА ИНЖЕНЕРИТЕ В ИНВЕСТИЦИОННОТО ПРОЕКТИРАНЕ	ПЪЛНА ПРОЕКТАНТСКА ПРАВОСПОСОБНОСТ
	Регистрационен № 12001
	инж. ПЛАМЕН СТОЯНОВ БУЛАНОВ
	Подпис: _____
Секция: ТСТС	Части на проекта: по удостоверение за ПП
ВАЖИ С ВАЛИДНО УДОСТОВЕРЕНИЕ ЗА ДИП ЗА ТЕКУЩАТА ГОДИНА	

Маркировка изпълнявана в оста на пътя	Маркировка изпълнявана във външен ръб настилка
0.10 Осова прекъсната/ непрекъсната линия 10 см дебелина *при възможност за обособяване на две ленти с ширина мин 2,75м	0.15 Крайна линия непрекъсната 0,15 При наличие на бордюри не се изпълнява
0.1/3/6 Осова маркировка не се изпълнява при ширина на настилка < 5,5м или ширина на една лента по-малка от 2,75м	
0.1/6/3 Двойна линия - прекъсната 0.1/6/3 и непрек. 0.1	
0.10 интервал м/у линиите - 10см	
0.10 (зони разрешени за изпреварване)	
0.1/6/3	
0.1/6/3 Предупредителна линия	

ЛОДМ СТРОЙ КОНСУЛТ 1 ЕООД (с. СТРОИТЕЛЕН НАДЗОР)
Заверявам проекта по чл. 10, ал. 1, т. 1 от ЗЗД
Консултант: _____
Управител: _____
(инж. А. Лачов)

ЛАЧОВ СТРОЙ КОНСУЛТ 1 ЕООД
консултант/строителен надзор

ПАБ СЪГЛАСУВА

ЛАЧОВ СТРОЙ КОНСУЛТ 1 ЕООД
консултант/строителен надзор

СХИ СЪГЛАСУВА

Община Братя Даскалови
СЪГЛАСУВАМ/ОДБЕРЯВАМ
ГЛ. ПРОЕКТ: Б. ГЕОРГИЕВ
Дата: 03.02.2017

ЗАБЕЛЕЖКА:

Нова хоризонтална маркировка с бяла светлоотразителна боя с перли

40м Точно положение на пътният знак

Стандартни пътни знаци II-ри типоразмер

Ограничителна система за пътища (ОСП)

Проектанти:	инж. Пл. Буланов	Съгласували:		ПРОЕКТАНТ:	ИНВЕСТИТОР:	Обект:	М 1:1000	2016 г.
	инж. В. Николов			КОНСОЦИУМ	ОБЩИНА	Реконструкция на общински път SZR 1001 от път III-664 км 14+400 (с.Братя Даскалови) до село Гранит, общински път SZR 2002 от път III-664 км 15+900 (с. Братя Даскалови) до село Верен и общински път SZR 2006 с. Мирово (път II-66) - с. Опълченец (път III-565) от км 1+400 до км 1+920, Община Братя Даскалови	ЧАСТ:	ЛИСТ:
				"БРАТЯ ДАСКАЛОВИ - 2016"	БРАТЯ ДАСКАЛОВИ	Чертеж: Постоянна организация на движението път SZR 1001 от път III-664 км 14+400 до село Гранит	ОД	BRD GR TM 01