


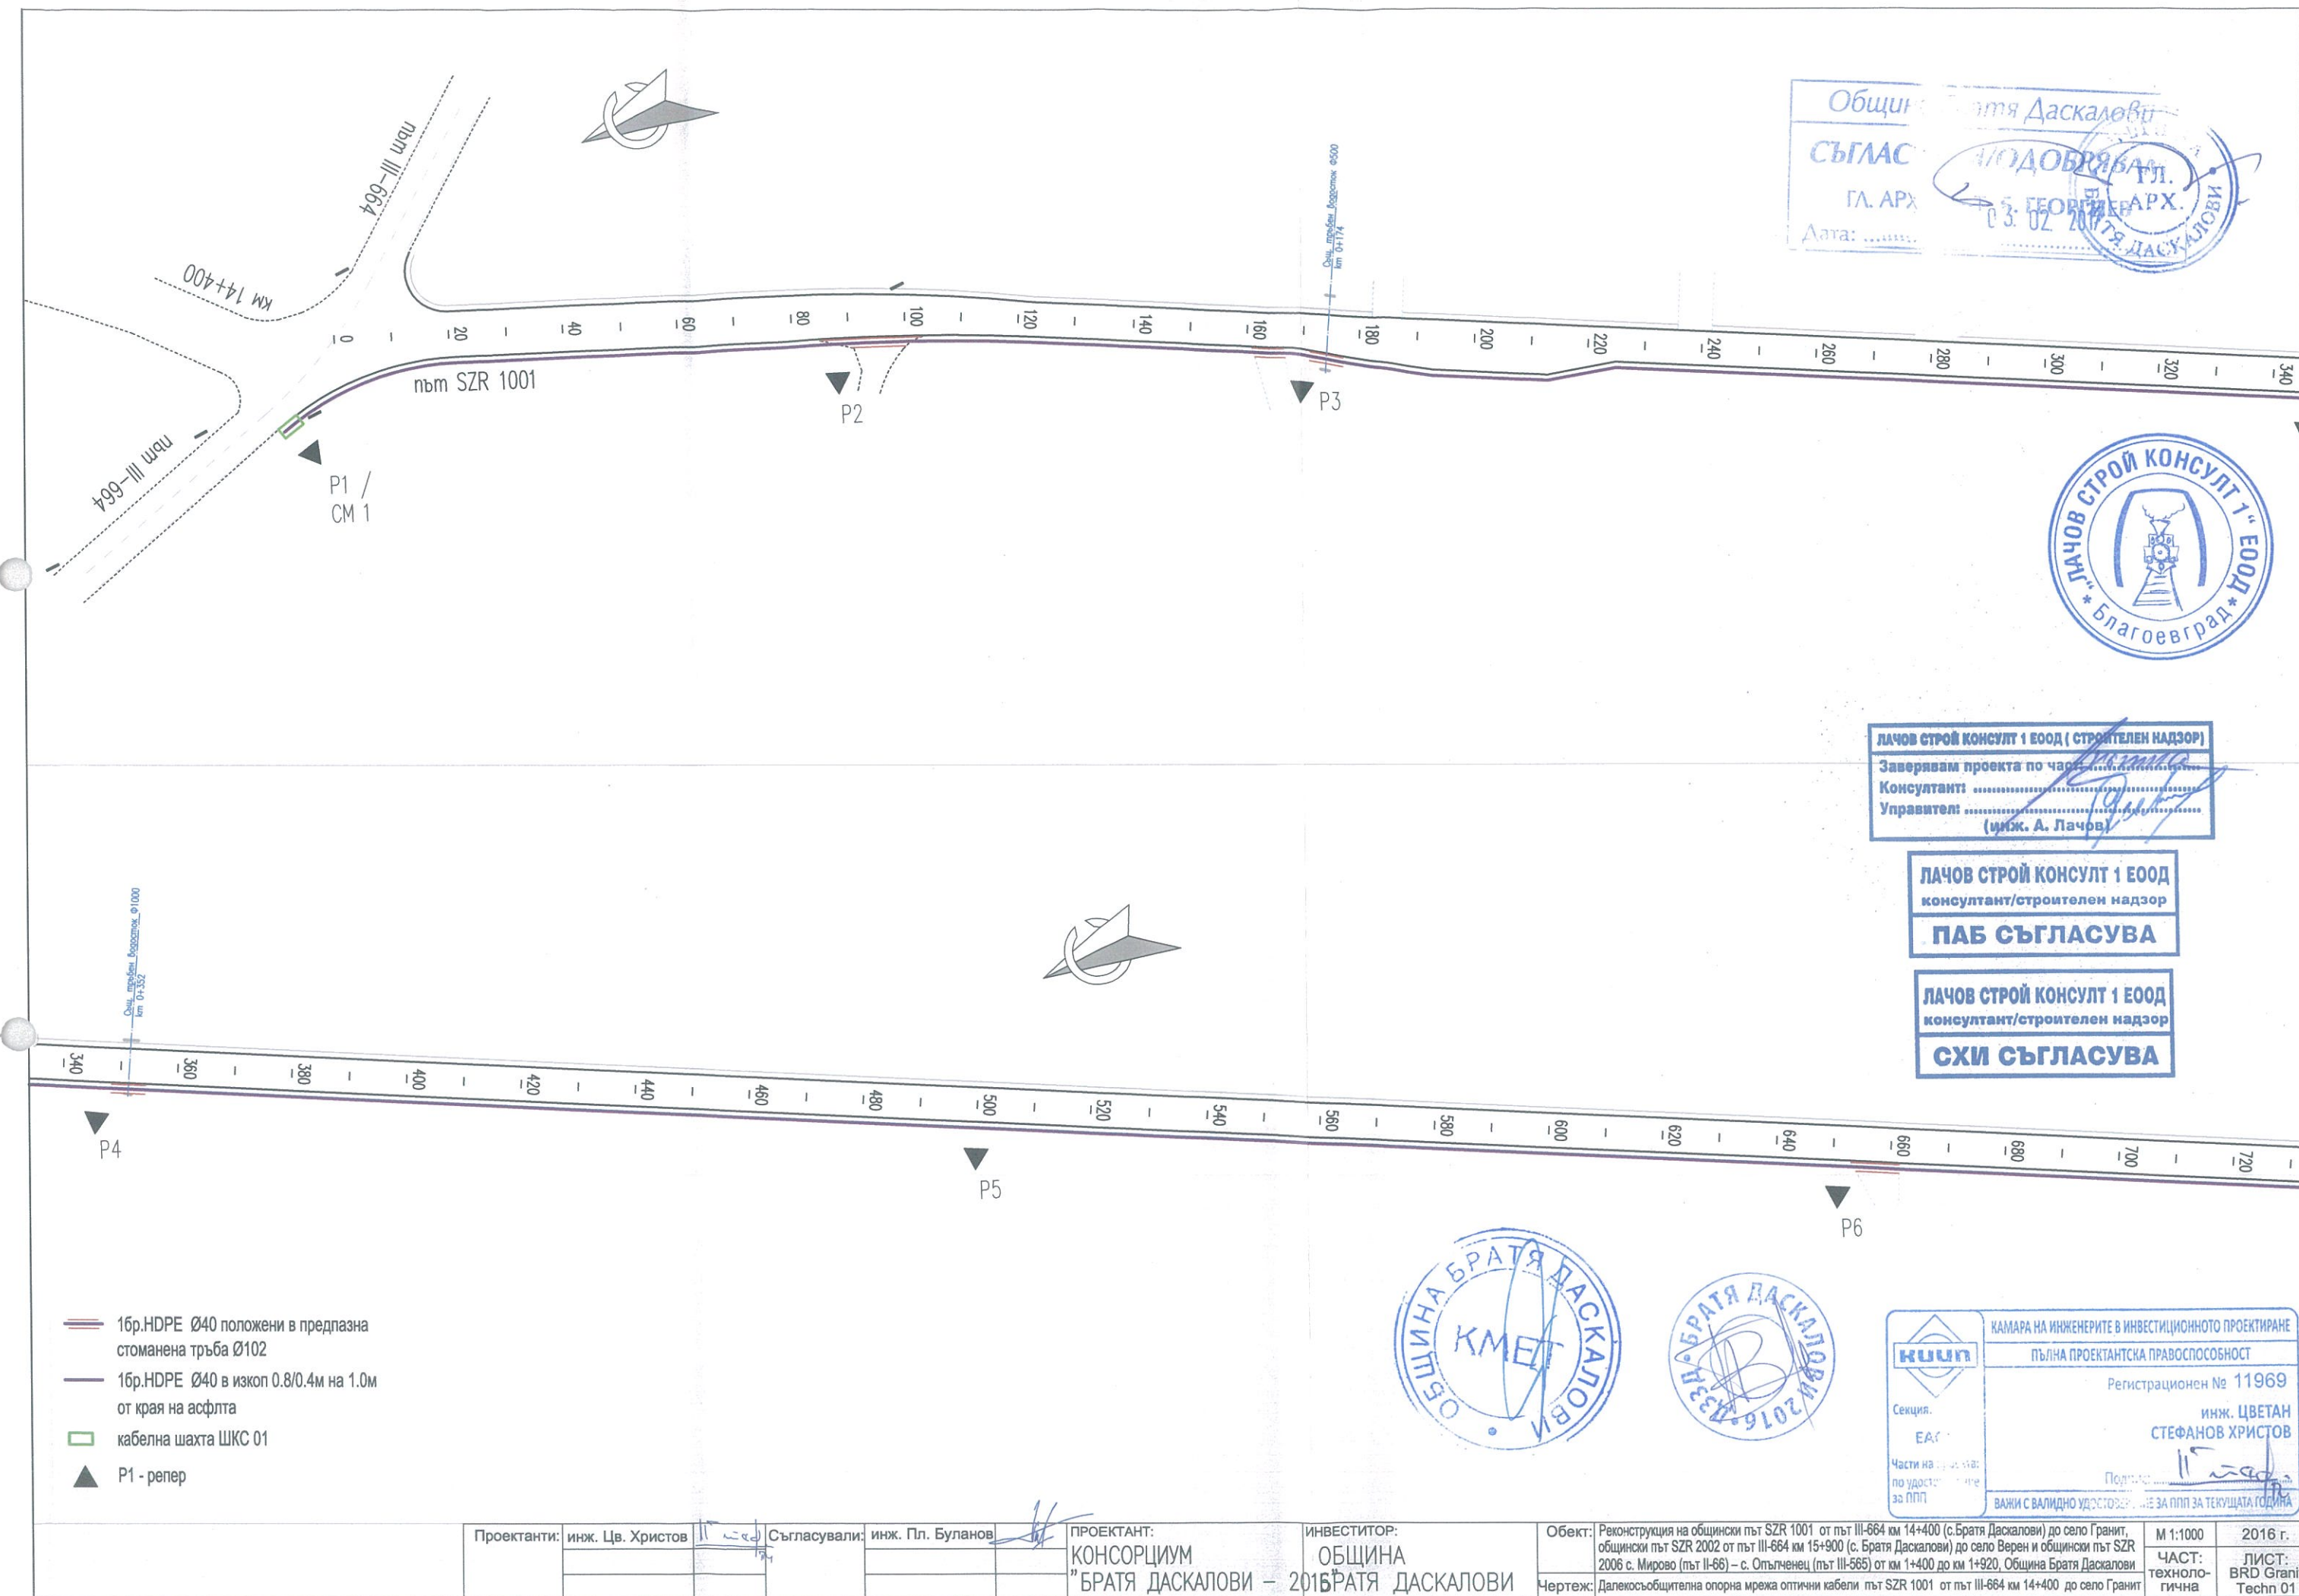

Община Братя Даскалови  
СЪГЛАС  
ГЛ. АРХ.  
Дата: .....  
ПОДОБРИЛ  
ГЛ. АРХ.  
03.02.2016  
БРАТЯ ДАСКАЛОВИ



ЛАЧОВ СТРОЙ КОНСУЛТ 1 ЕООД (СТРОИТЕЛЕН НАДЗОР)  
Заверявам проекта по част .....  
Консултант: .....  
Управител: .....  
(инж. А. Лачов)


ЛАЧОВ СТРОЙ КОНСУЛТ 1 ЕООД  
консултант/строителен надзор  
ПАБ СЪГЛАСУВА

ЛАЧОВ СТРОЙ КОНСУЛТ 1 ЕООД  
консултант/строителен надзор  
СХИ СЪГЛАСУВА



КАМАРА НА ИНЖЕНЕРИТЕ В ИНВЕСТИЦИОННОТО ПРОЕКТИРАНЕ  
ПЪЛНА ПРОЕКТАНТСКА ПРАВОСПОСОБНОСТ  
Регистрационен № 11969  
инж. ЦВЕТАН  
СТЕФАНОВ ХРИСТОВ  
Подпис: .....  
ВАЖИ С ВАЛИДНО УДОСТОВЕРЕНИЕ ЗА ППП ЗА ТЕКУЩАТА ГОДИНА

|             |                  |              |                  |            |                 |                 |                 |         |   |                    |                           |
|-------------|------------------|--------------|------------------|------------|-----------------|-----------------|-----------------|---------|---|--------------------|---------------------------|
| Проектанти: | инж. Цв. Христов | Съгласували: | инж. Пл. Буланов | ПРОЕКТАНТ: | ОБЩИНА          | ИНВЕСТИТОР:     | БРАТЯ ДАСКАЛОВИ | Обект:  | Реконструкция на общински път SZR 1001 от път III-664 км 14+400 (с.Братя Даскалови) до село Гранит, общински път SZR 2002 от път III-664 км 15+900 (с. Братя Даскалови) до село Верен и общински път SZR 2006 с. Мирово (път II-66) – с. Опылченец (път III-565) от км 1+400 до км 1+920, Община Братя Даскалови | М 1:1000           | 2016 г.                   |
|             |                  |              |                  | КОНСОРЦИУМ | БРАТЯ ДАСКАЛОВИ | БРАТЯ ДАСКАЛОВИ |                 | Чертеш: | Далекосъобщителна опорна мрежа оптични кабели път SZR 1001 от път III-664 км 14+400 до село Гранит   | ЧАСТ: технологична | ЛИСТ: BRD Granit Techn 01 |

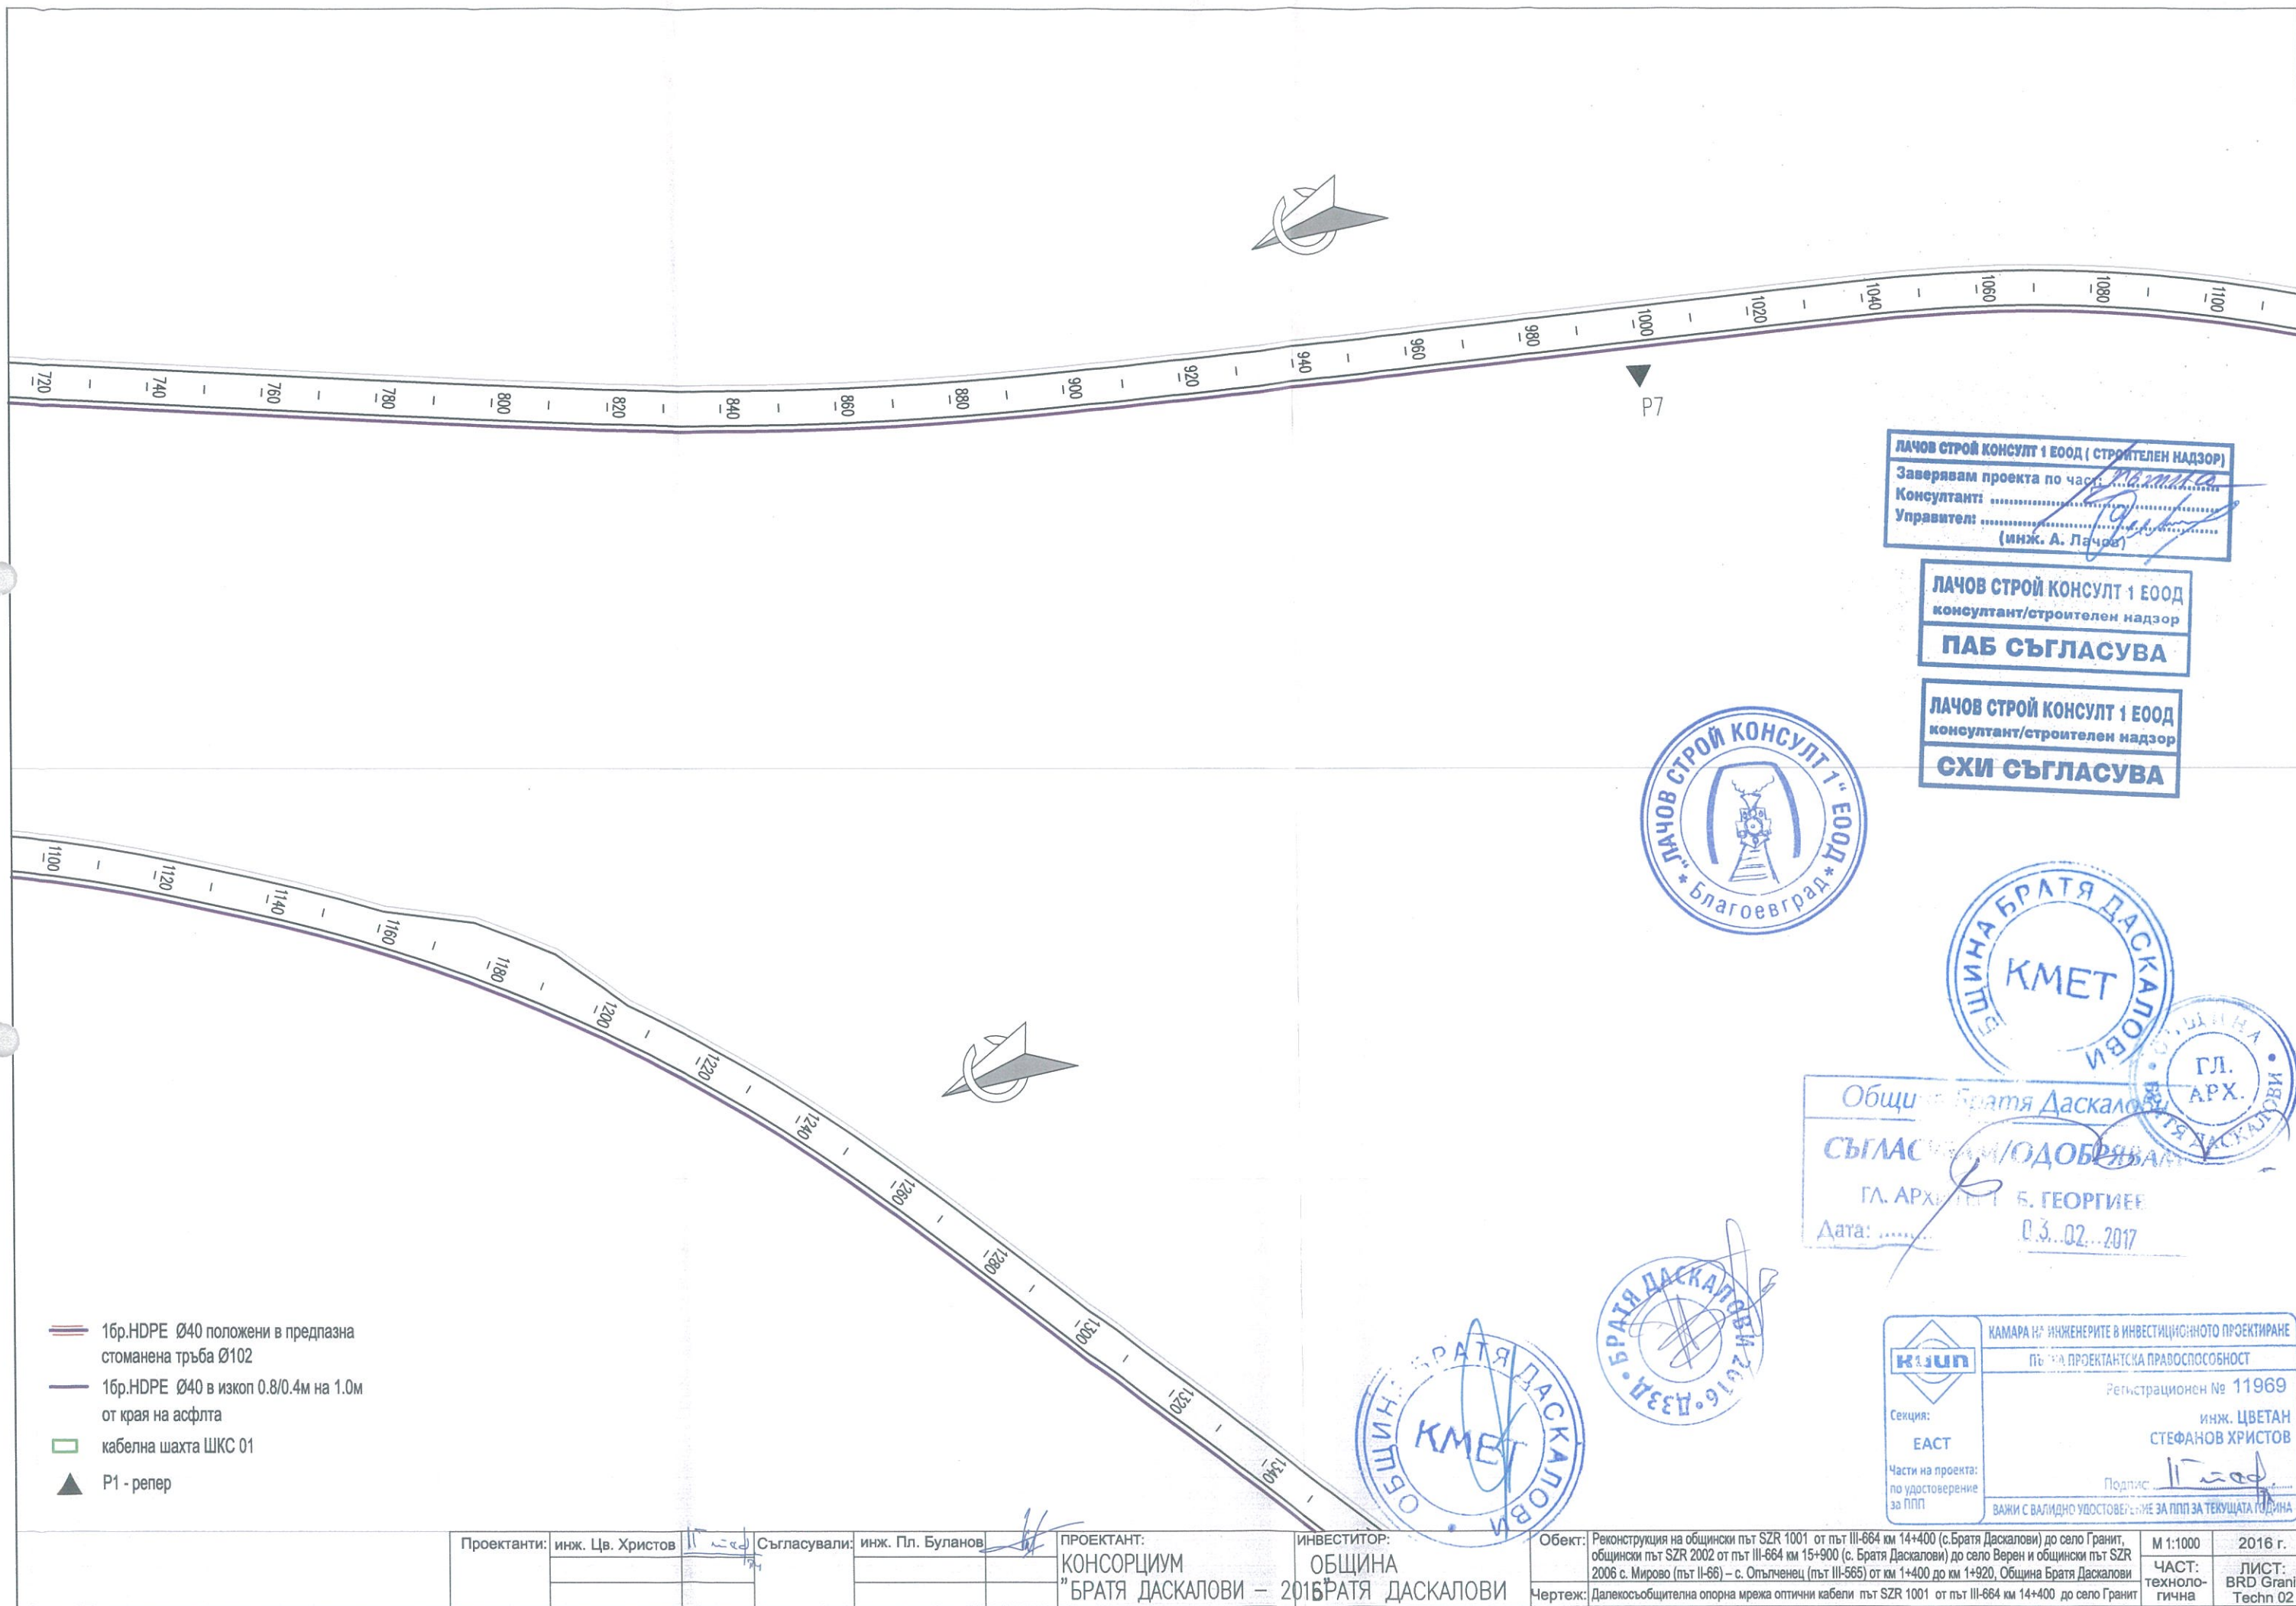



Об Братя Даскалови  
СГ/ М/ОДОВРЯВА  
ГЛ Т. Б. ГЕОРГИЕВ  
Дата: 03.02.2017

ЛАЧОВ СТРОЙ КОНСУЛТ 1 ЕООД (СТРОИТЕЛЕН НАДЗОР)  
Заверявам проекта по част: .....  
Консултант: .....  
Управител: (инж. А. Лачов)


ЛАЧОВ СТРОЙ КОНСУЛТ 1 ЕООД  
консултант/строителен надзор  
ПАБ СЪГЛАСУВА

ЛАЧОВ СТРОЙ КОНСУЛТ 1 ЕООД  
консултант/строителен надзор  
СХИ СЪГЛАСУВА



КАМАРА НА ИНЖЕНЕРИТЕ В ИНВЕСТИЦИОННОТО ПРОЕКТИРАНЕ  
ПЪТ - А ПРОЕКТАНСКО ПРАВОСПОСОБНОСТ  
Регистрационен № 11969  
инж. ЦВЕТАН СТЕФАНОВ ХРИСТОВ  
Подпис: .....  
ВАЖИ С ВАЛИДНО УДОСТОВЕРЕНИЕ ЗА ППЗ ЗА ТЕКУЩАТА ГОДИНА

|                              |                               |                                                |                                    |   |                      |                           |
|------------------------------|-------------------------------|------------------------------------------------|------------------------------------|---|----------------------|---------------------------|
| Проектанти: инж. Цв. Христов | Съгласували: инж. Пл. Буланов | ПРОЕКТАНТ: КОНСОРЦИУМ "БРАТЯ ДАСКАЛОВИ" - 2016 | ИНВЕСТИТОР: ОБЩИНА БРАТЯ ДАСКАЛОВИ | Обект: Реконструкция на общински път SZR 1001 от път III-664 км 14+400 (с.Братя Даскалови) до село Гранит, общински път SZR 2002 от път III-664 км 15+900 (с. Братя Даскалови) до село Верен и общински път SZR 2006 с. Мирово (път II-66) - с. Опълченец (път III-565) от км 1+400 до км 1+920, Община Братя Даскалови | М 1:1000             | 2016 г.                   |
|                              |                               |                                                |                                    | Чертж: Далекосъобщителна опорна мрежа оптични кабели път SZR 1001 от път III-664 км 14+400 до село Гранит   | ЧАСТ: техноло- гична | ЛИСТ: BRD Granit Techn 03 |

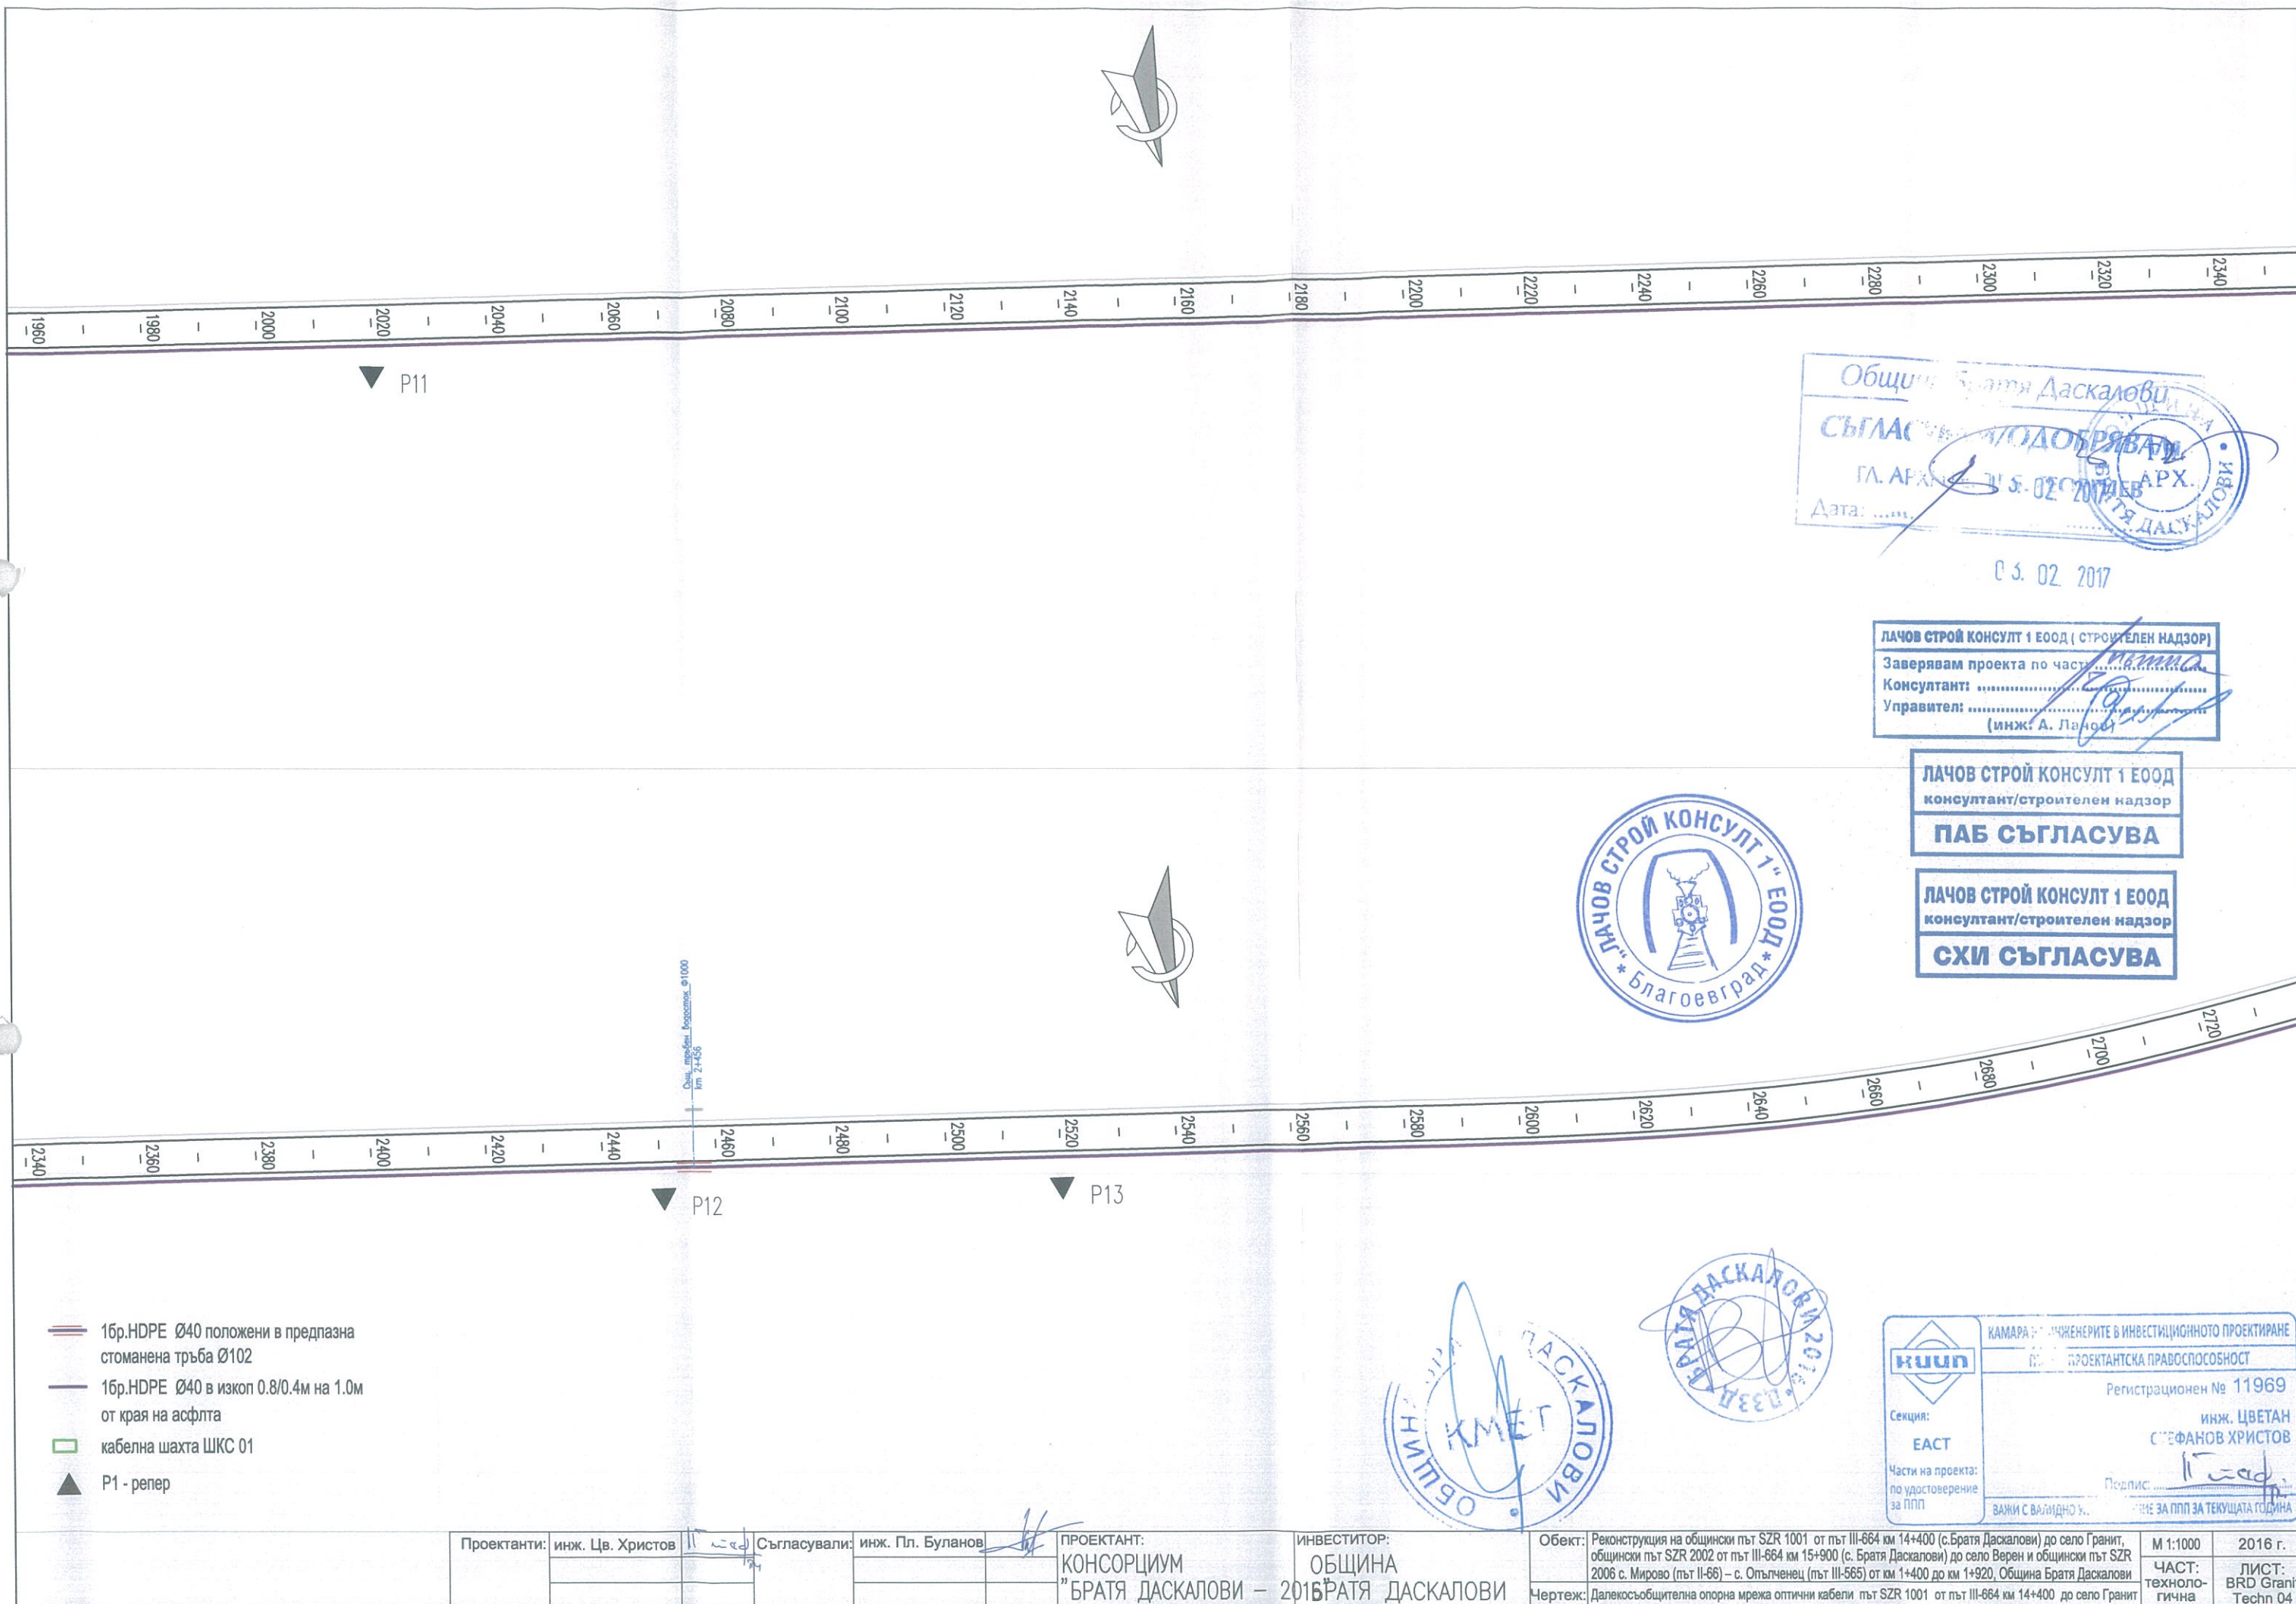

Община Братя Даскалови  
**СЪГЛАСУВАНО**  
 ГЛ. АРХИТЕКТ: *[Signature]*  
 Дата: 03.02.2017

03.02.2017

ЛАЧОВ СТРОЙ КОНСУЛТ 1 ЕООД (СТРОИТЕЛЕН НАДЗОР)  
 Заверявам проекта по част: *[Signature]*  
 Консултант: *[Signature]*  
 Управител: *[Signature]*  
 (инж. А. Лачов)


ЛАЧОВ СТРОЙ КОНСУЛТ 1 ЕООД  
 консултант/строителен надзор  
**ПАБ СЪГЛАСУВА**

ЛАЧОВ СТРОЙ КОНСУЛТ 1 ЕООД  
 консултант/строителен надзор  
**СХИ СЪГЛАСУВА**




КАМАРА: ИНЖЕНЕРИТЕ В ИНВЕСТИЦИОННОТО ПРОЕКТИРАНЕ  
**КУП**  
 Секция: **ЕАСТ**  
 Части на проекта: по удостоверение за ПП  
 Регистрационен № 11969  
 инж. ЦВЕТАН СТЕФАНОВ ХРИСТОВ  
 Подпис: *[Signature]*  
 ВАЖИ С ВАЛИДНО УЧ. ЗА ПП ЗА ТЕКУЩАТА ГОДИНА

|                              |                               |                                                |                                    |   |                     |                           |
|------------------------------|-------------------------------|------------------------------------------------|------------------------------------|---|---------------------|---------------------------|
| Проектанти: инж. Цв. Христов | Съгласували: инж. Пл. Буланов | ПРОЕКТАНТ: КОНСОРЦИУМ "БРАТЯ ДАСКАЛОВИ" – 2016 | ИНВЕСТИТОР: ОБЩИНА БРАТЯ ДАСКАЛОВИ | Обект: Реконструкция на общински път SZR 1001 от път III-664 км 14+400 (с.Братя Даскалови) до село Гранит, общински път SZR 2002 от път III-664 км 15+900 (с. Братя Даскалови) до село Верен и общински път SZR 2006 с. Мирово (път II-66) – с. Опълченец (път III-565) от км 1+400 до км 1+920, Община Братя Даскалови | М 1:1000            | 2016 г.                   |
|                              |                               |                                                |                                    | Чертж: Далекосъобщителна опорна мрежа оптични кабели път SZR 1001 от път III-664 км 14+400 до село Гранит   | ЧАСТ: техноло-гична | ЛИСТ: BRD Granit Techn 04 |

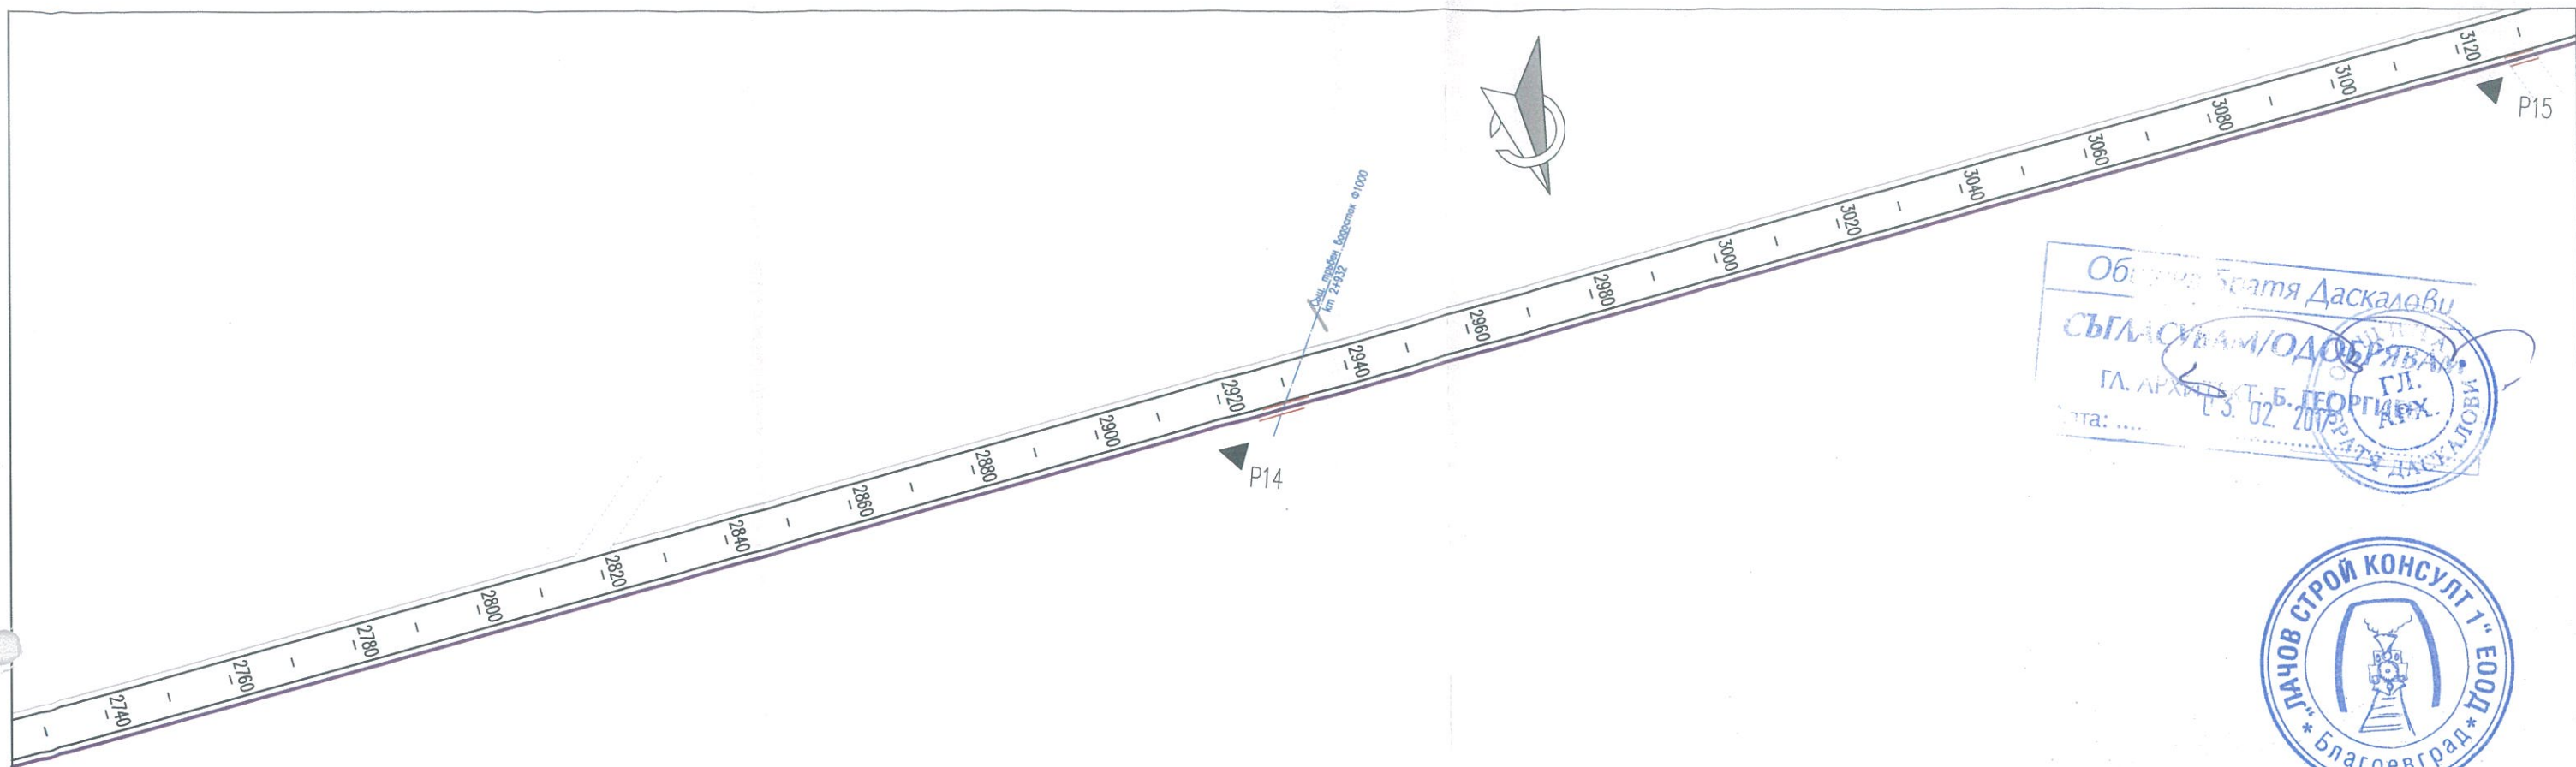

Община Братя Даскалови  
 СЪГЛАСУВАМ/ОДОБРЯВАМ  
 ГЛ. АРХИТЕКТ: Б. ГЕОРГИЕВ  
 Дата: 02.02.2017

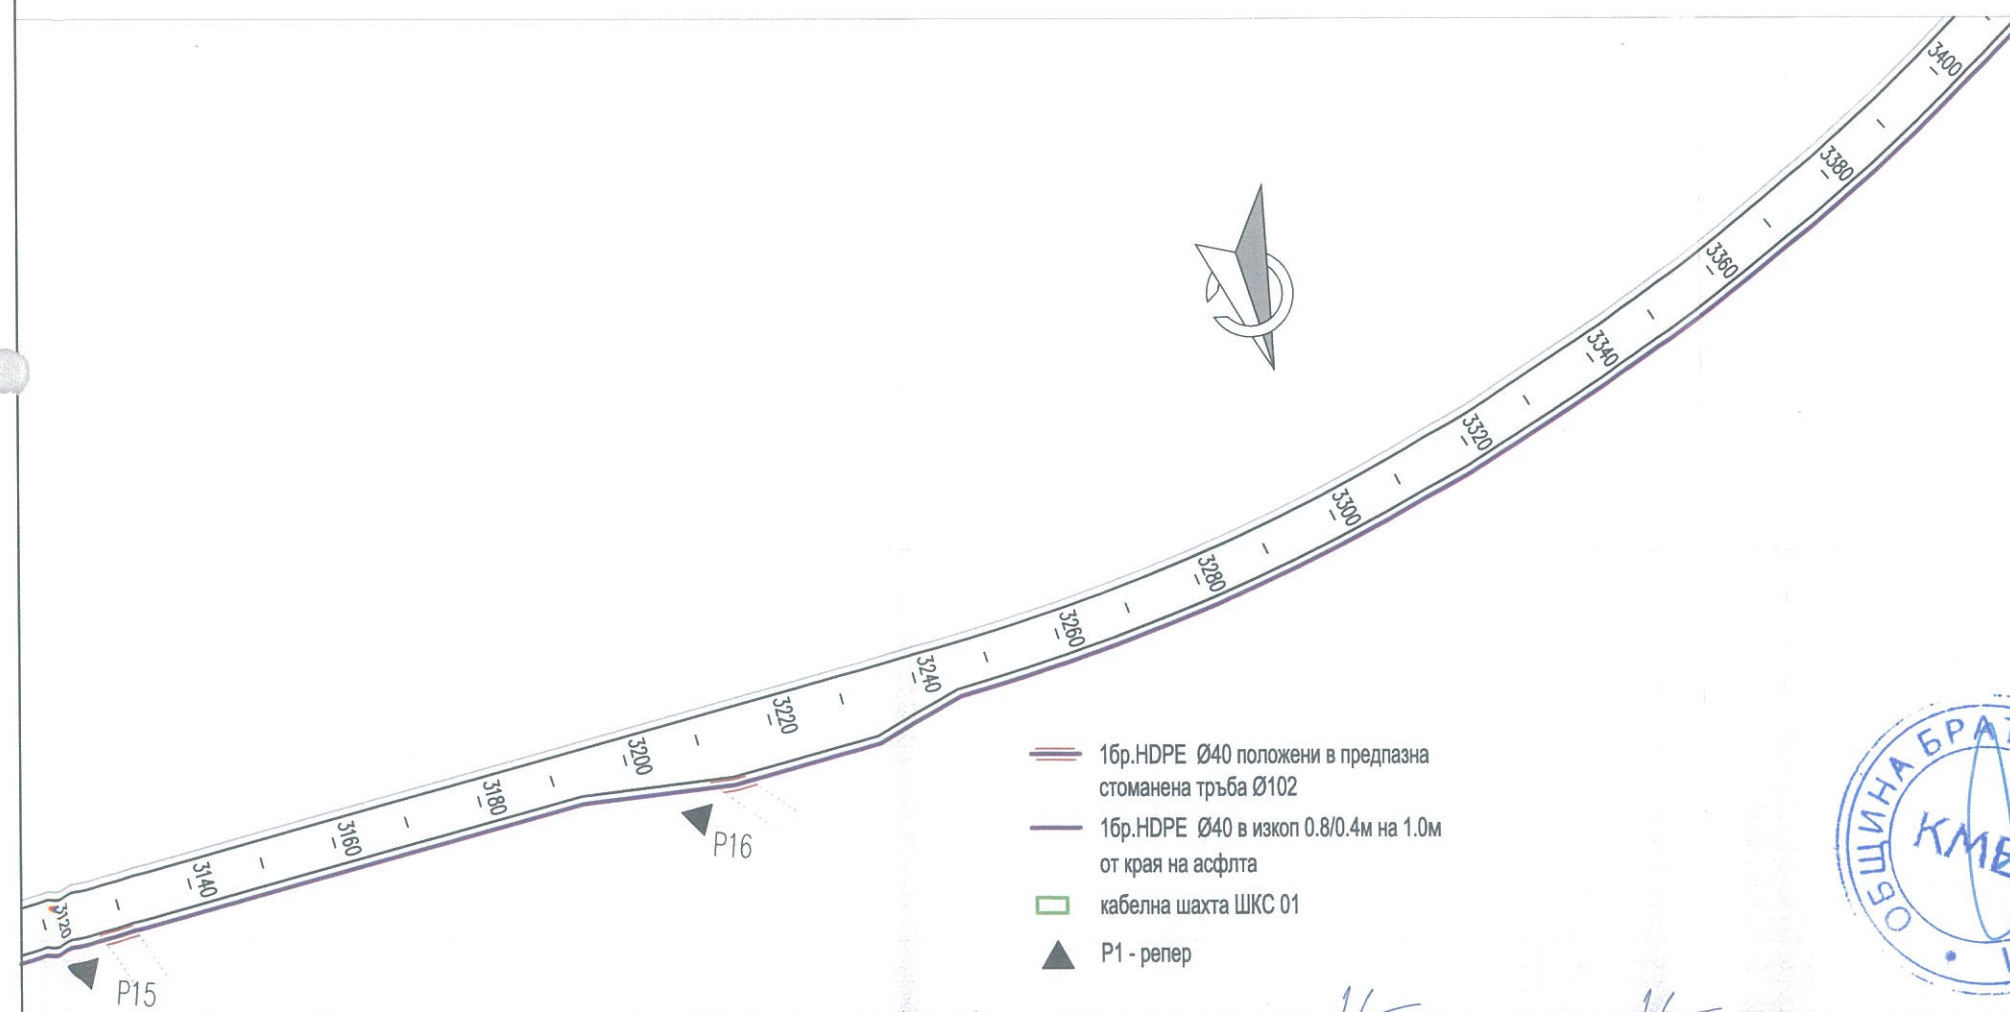

- 16р. HDPE Ø40 положени в предпазна стоманена тръба Ø102
- 16р. HDPE Ø40 в изкоп 0.8/0.4м на 1.0м от края на асфалта
- ▭ кабелна шахта ШКС 01
- ▲ P1 - репер

ЛАЧОВ СТРОЙ КОНСУЛТ 1 ЕООД (СТРОИТЕЛЕН НАДЗОР)  
 Заверявам проекта по част: *[Signature]*  
 Консултант: *[Signature]*  
 Управител: *[Signature]*  
 (инж. А. Ланов)


ЛАЧОВ СТРОЙ КОНСУЛТ 1 ЕООД  
 консултант/строителен надзор  
**ПАБ СЪГЛАСУВА**

ЛАЧОВ СТРОЙ КОНСУЛТ 1 ЕООД  
 консултант/строителен надзор  
**СХИ СЪГЛАСУВА**



|                                                                              |                              |                                     |
|------------------------------------------------------------------------------|------------------------------|-------------------------------------|
| <br>Секция:<br><b>ЕАСТ</b><br>Част на проекта:<br>по удостоверение<br>за ППП | КАМАР:                       | ГЕНЕРАЛНО ИНВЕСТИЦИОННО ПРОЕКТИРАНЕ |
|                                                                              | КАМАР:                       | ПРОЕКТАНТСКА ПРАВОСПОСОБНОСТ        |
|                                                                              | Регистрационен №             | 11969                               |
|                                                                              | инж. ЦВЕТАН СТЕФАНОВ ХРИСТОВ | Подпис: <i>[Signature]</i>          |

|             |                  |              |                  |            |                 |                 |                 |        |   |                    |                           |
|-------------|------------------|--------------|------------------|------------|-----------------|-----------------|-----------------|--------|---|--------------------|---------------------------|
| Проектанти: | инж. Цв. Христов | Съгласували: | инж. Пл. Буланов | ПРОЕКТАНТ: | ОБЩИНА          | ИНВЕСТИТОР:     | ОБЩИНА          | Обект: | Реконструкция на общински път SZR 1001 от път III-664 км 14+400 (с. Братя Даскалови) до село Гранит, общински път SZR 2002 от път III-664 км 15+900 (с. Братя Даскалови) до село Верен и общински път SZR 2006 с. Мирово (път II-66) – с. Опълченец (път III-565) от км 1+400 до км 1+920, Община Братя Даскалови | М 1:1000           | 2016 г.                   |
|             |                  |              |                  | КОНСОРЦИУМ | БРАТЯ ДАСКАЛОВИ | БРАТЯ ДАСКАЛОВИ | БРАТЯ ДАСКАЛОВИ | Чертж: | Далекосъобщителна опорна мрежа оптични кабели път SZR 1001 от път III-664 км 14+400 до село Гранит   | ЧАСТ: технологична | ЛИСТ: BRD Granit Techn 05 |

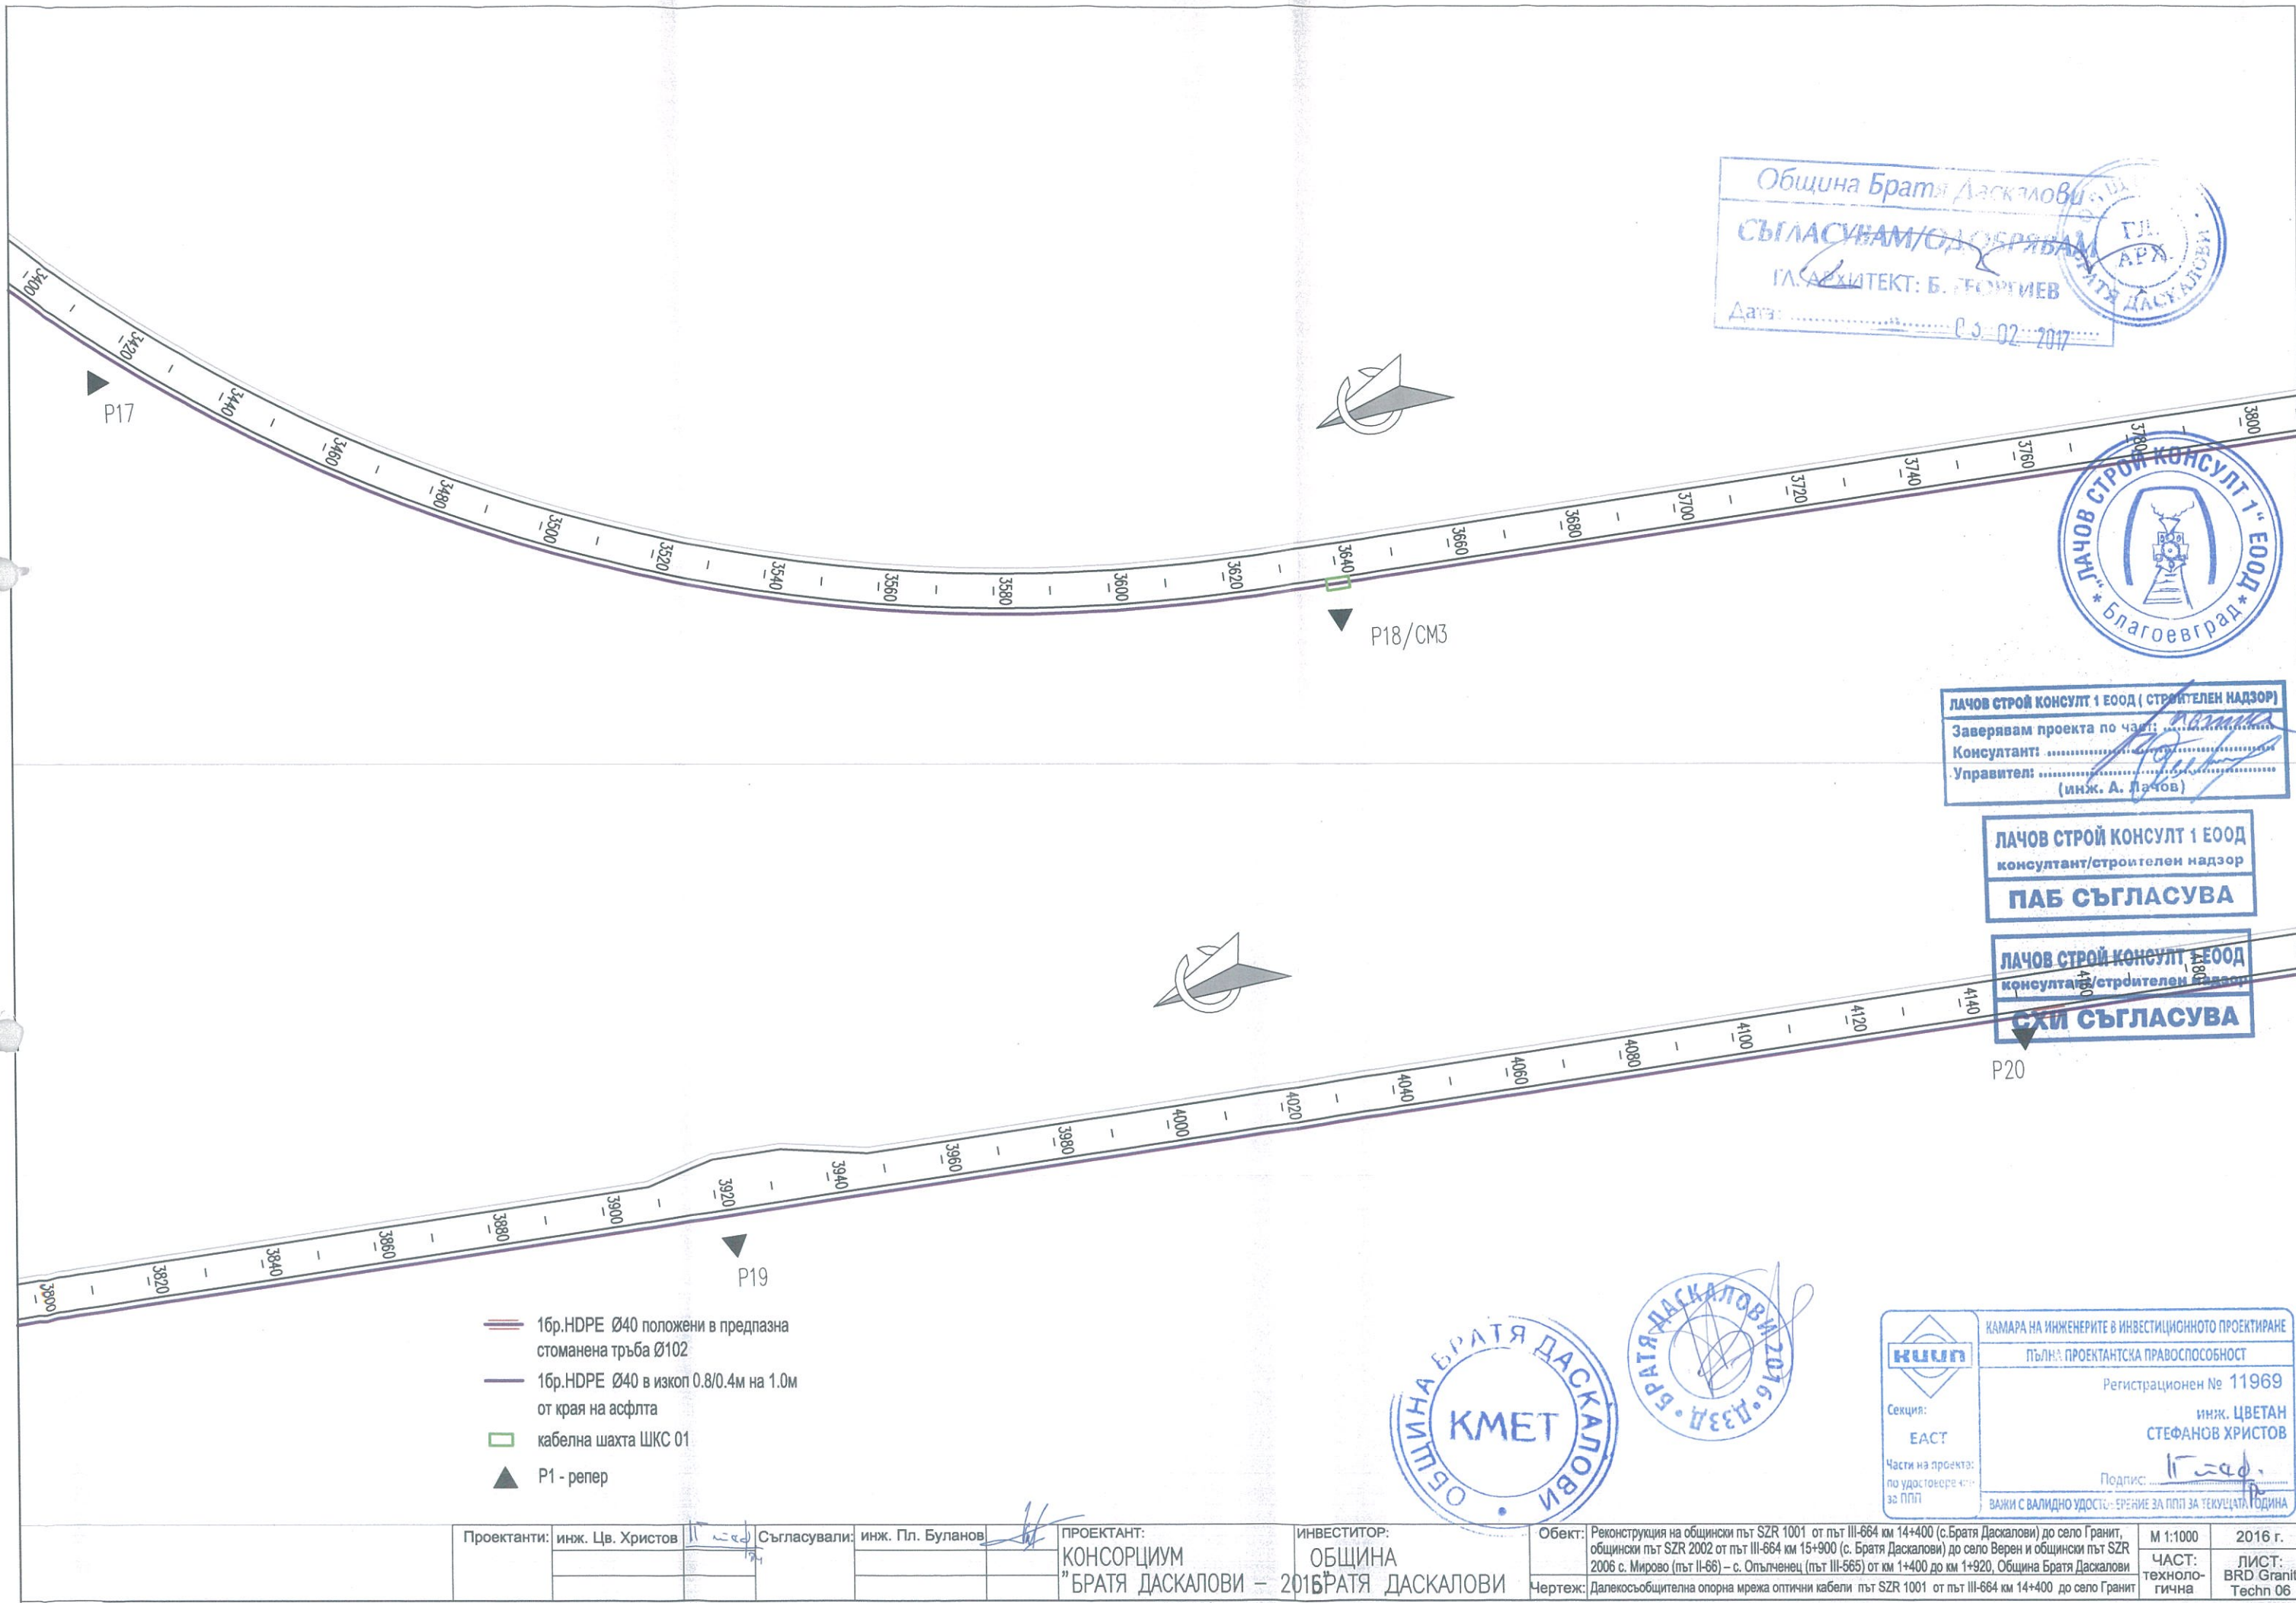

Община Братя Даскалови  
СЪГЛАСУВАМ/ОДОБРЯВАМ  
ГЛАВЕН ИНЖЕНЕР: Б. ГЕОРГИЕВ  
Дата: 03.02.2017



ЛАЧОВ СТРОЙ КОНСУЛТ 1 ЕООД (СТРОИТЕЛЕН НАДЗОР)  
Заверявам проекта по част: .....  
Консултант: .....  
Управител: .....  
(инж. А. Лачов)

ЛАЧОВ СТРОЙ КОНСУЛТ 1 ЕООД  
консултант/строителен надзор  
ПАБ СЪГЛАСУВА

ЛАЧОВ СТРОЙ КОНСУЛТ 1 ЕООД  
консултант/строителен надзор  
СХИ СЪГЛАСУВА

P20

- 16x HDPE Ø40 положени в предпазна стоманена тръба Ø102
- 16x HDPE Ø40 в изкоп 0.8/0.4м на 1.0м от края на асфлта
- кабелна шахта ШКС 01
- P1 - репер



|                                          |                                                    |  |
|------------------------------------------|----------------------------------------------------|--|
|                                          | КАМАРА НА ИНЖЕНЕРИТЕ В ИНВЕСТИЦИОННОТО ПРОЕКТИРАНЕ |  |
|                                          | ПЪЛНА ПРОЕКТАНТСКА ПРАВОСПОСОБНОСТ                 |  |
|                                          | Регистрационен № 11969                             |  |
|                                          | инж. ЦВЕТАН СТЕФАНОВ ХРИСТОВ                       |  |
| Секция: ЕАСТ                             | Подпис: [Signature]                                |  |
| Част на проекта: по удостоверение за ППТ | Валидно удостоверение за ППТ за текущата година    |  |

|             |                  |              |                  |                              |                        |   |                    |                           |
|-------------|------------------|--------------|------------------|------------------------------|------------------------|---|--------------------|---------------------------|
| Проектанти: | инж. Цв. Христов | Съгласували: | инж. Пл. Буланов | ПРОЕКТАНТ:                   | ИНВЕСТИТОР:            | Обект:   | Масштаб:           | Година:                   |
|             |                  |              |                  | КОНСОРЦИУМ "БРАТЯ ДАСКАЛОВИ" | ОБЩИНА БРАТЯ ДАСКАЛОВИ | Реконструкция на общински път SZR 1001 от път III-664 км 14+400 (с. Братя Даскалови) до село Гранит, общински път SZR 2002 от път III-664 км 15+900 (с. Братя Даскалови) до село Верен и общински път SZR 2006 с. Мирво (път II-66) – с. Опълченец (път III-565) от км 1+400 до км 1+920, Община Братя Даскалови | М 1:1000           | 2016 г.                   |
|             |                  |              |                  |                              |                        | Чертеш: Далекосъобщителна опорна мрежа оптични кабели път SZR 1001 от път III-664 км 14+400 до село Гранит   | ЧАСТ: технологична | ЛИСТ: BRD Granit Techn 06 |

Община Братя Даскалови  
**СЪГЛАСУВАМ/ОДОБРЯВАМ**  
 ГЛ. АРХИТЕКТ: Б. ГЕОРГИЕВ  
 Дата: 02.02.2017



**ЛАЧОВ СТРОЙ КОНСУЛТ 1 ЕООД (СТРОИТЕЛЕН НАДЗОР)**  
 Заверявам проекта по част: .....  
 Консултант: .....  
 Управител: (инж. А. Лачов)

**ЛАЧОВ СТРОЙ КОНСУЛТ 1 ЕООД**  
 консултант/строителен надзор  
**ПАБ СЪГЛАСУВА**

**ЛАЧОВ СТРОЙ КОНСУЛТ 1 ЕООД**  
 консултант/строителен надзор  
**СХИ СЪГЛАСУВА**




|                                                                              |                                                    |  |
|------------------------------------------------------------------------------|----------------------------------------------------|--|
| <br>Секция:<br><b>ЕАСТ</b><br>Част на проекта:<br>по удостоверение<br>за ППП | КАМАРА НА ИНЖЕНЕРИТЕ В ИНВЕСТИЦИОННОТО ПРОЕКТИРАНЕ |  |
|                                                                              | ПЪЛНА ПРОЕКТАНТСКА ПРАВОСПОСОБНОСТ                 |  |
|                                                                              | Регистрационен № 11969                             |  |
|                                                                              | инж. ЦВЕТАН СТЕФАНОВ ХРИСТОВ                       |  |
| Подпис: .....<br>ВАЖИ С ВАЛИДНО УДОСТОВЕРЕНИЕ ЗА ППП ЗА ТЕКУЩАТА ГОДИНА      |                                                    |  |

- 16р. HDPE Ø40 положени в предпазна стоманена тръба Ø102
- 16р. HDPE Ø40 в изкоп 0.8/0.4м на 1.0м от края на асфлта
- кабелна шахта ШКС 01
- P1 - репер

|             |                  |              |                  |                          |                 |
|-------------|------------------|--------------|------------------|--------------------------|-----------------|
| Проектанти: | инж. Цв. Христов | Съгласували: | инж. Пл. Буланов | ПРОЕКТАНТ:               | ИНВЕСТИТОР:     |
|             |                  |              |                  | КОНСОРЦИУМ               | ОБЩИНА          |
|             |                  |              |                  | "БРАТЯ ДАСКАЛОВИ" - 2016 | БРАТЯ ДАСКАЛОВИ |

|         |   |                    |                           |
|---------|---|--------------------|---------------------------|
| Обект:  | Реконструкция на общински път SZR 1001 от път III-664 км 14+400 (с. Братя Даскалови) до село Гранит, общински път SZR 2002 от път III-664 км 15+900 (с. Братя Даскалови) до село Верен и общински път SZR 2006 с. Мирово (път II-66) – с. Опыленец (път III-565) от км 1+400 до км 1+920, Община Братя Даскалови | М 1:1000           | 2016 г.                   |
| Чертеш: | Далекосъобщителна опорна мрежа оптични кабели път SZR 1001 от път III-664 км 14+400 до село Гранит   | ЧАСТ: технологична | ЛИСТ: BRD Granit Techn 07 |

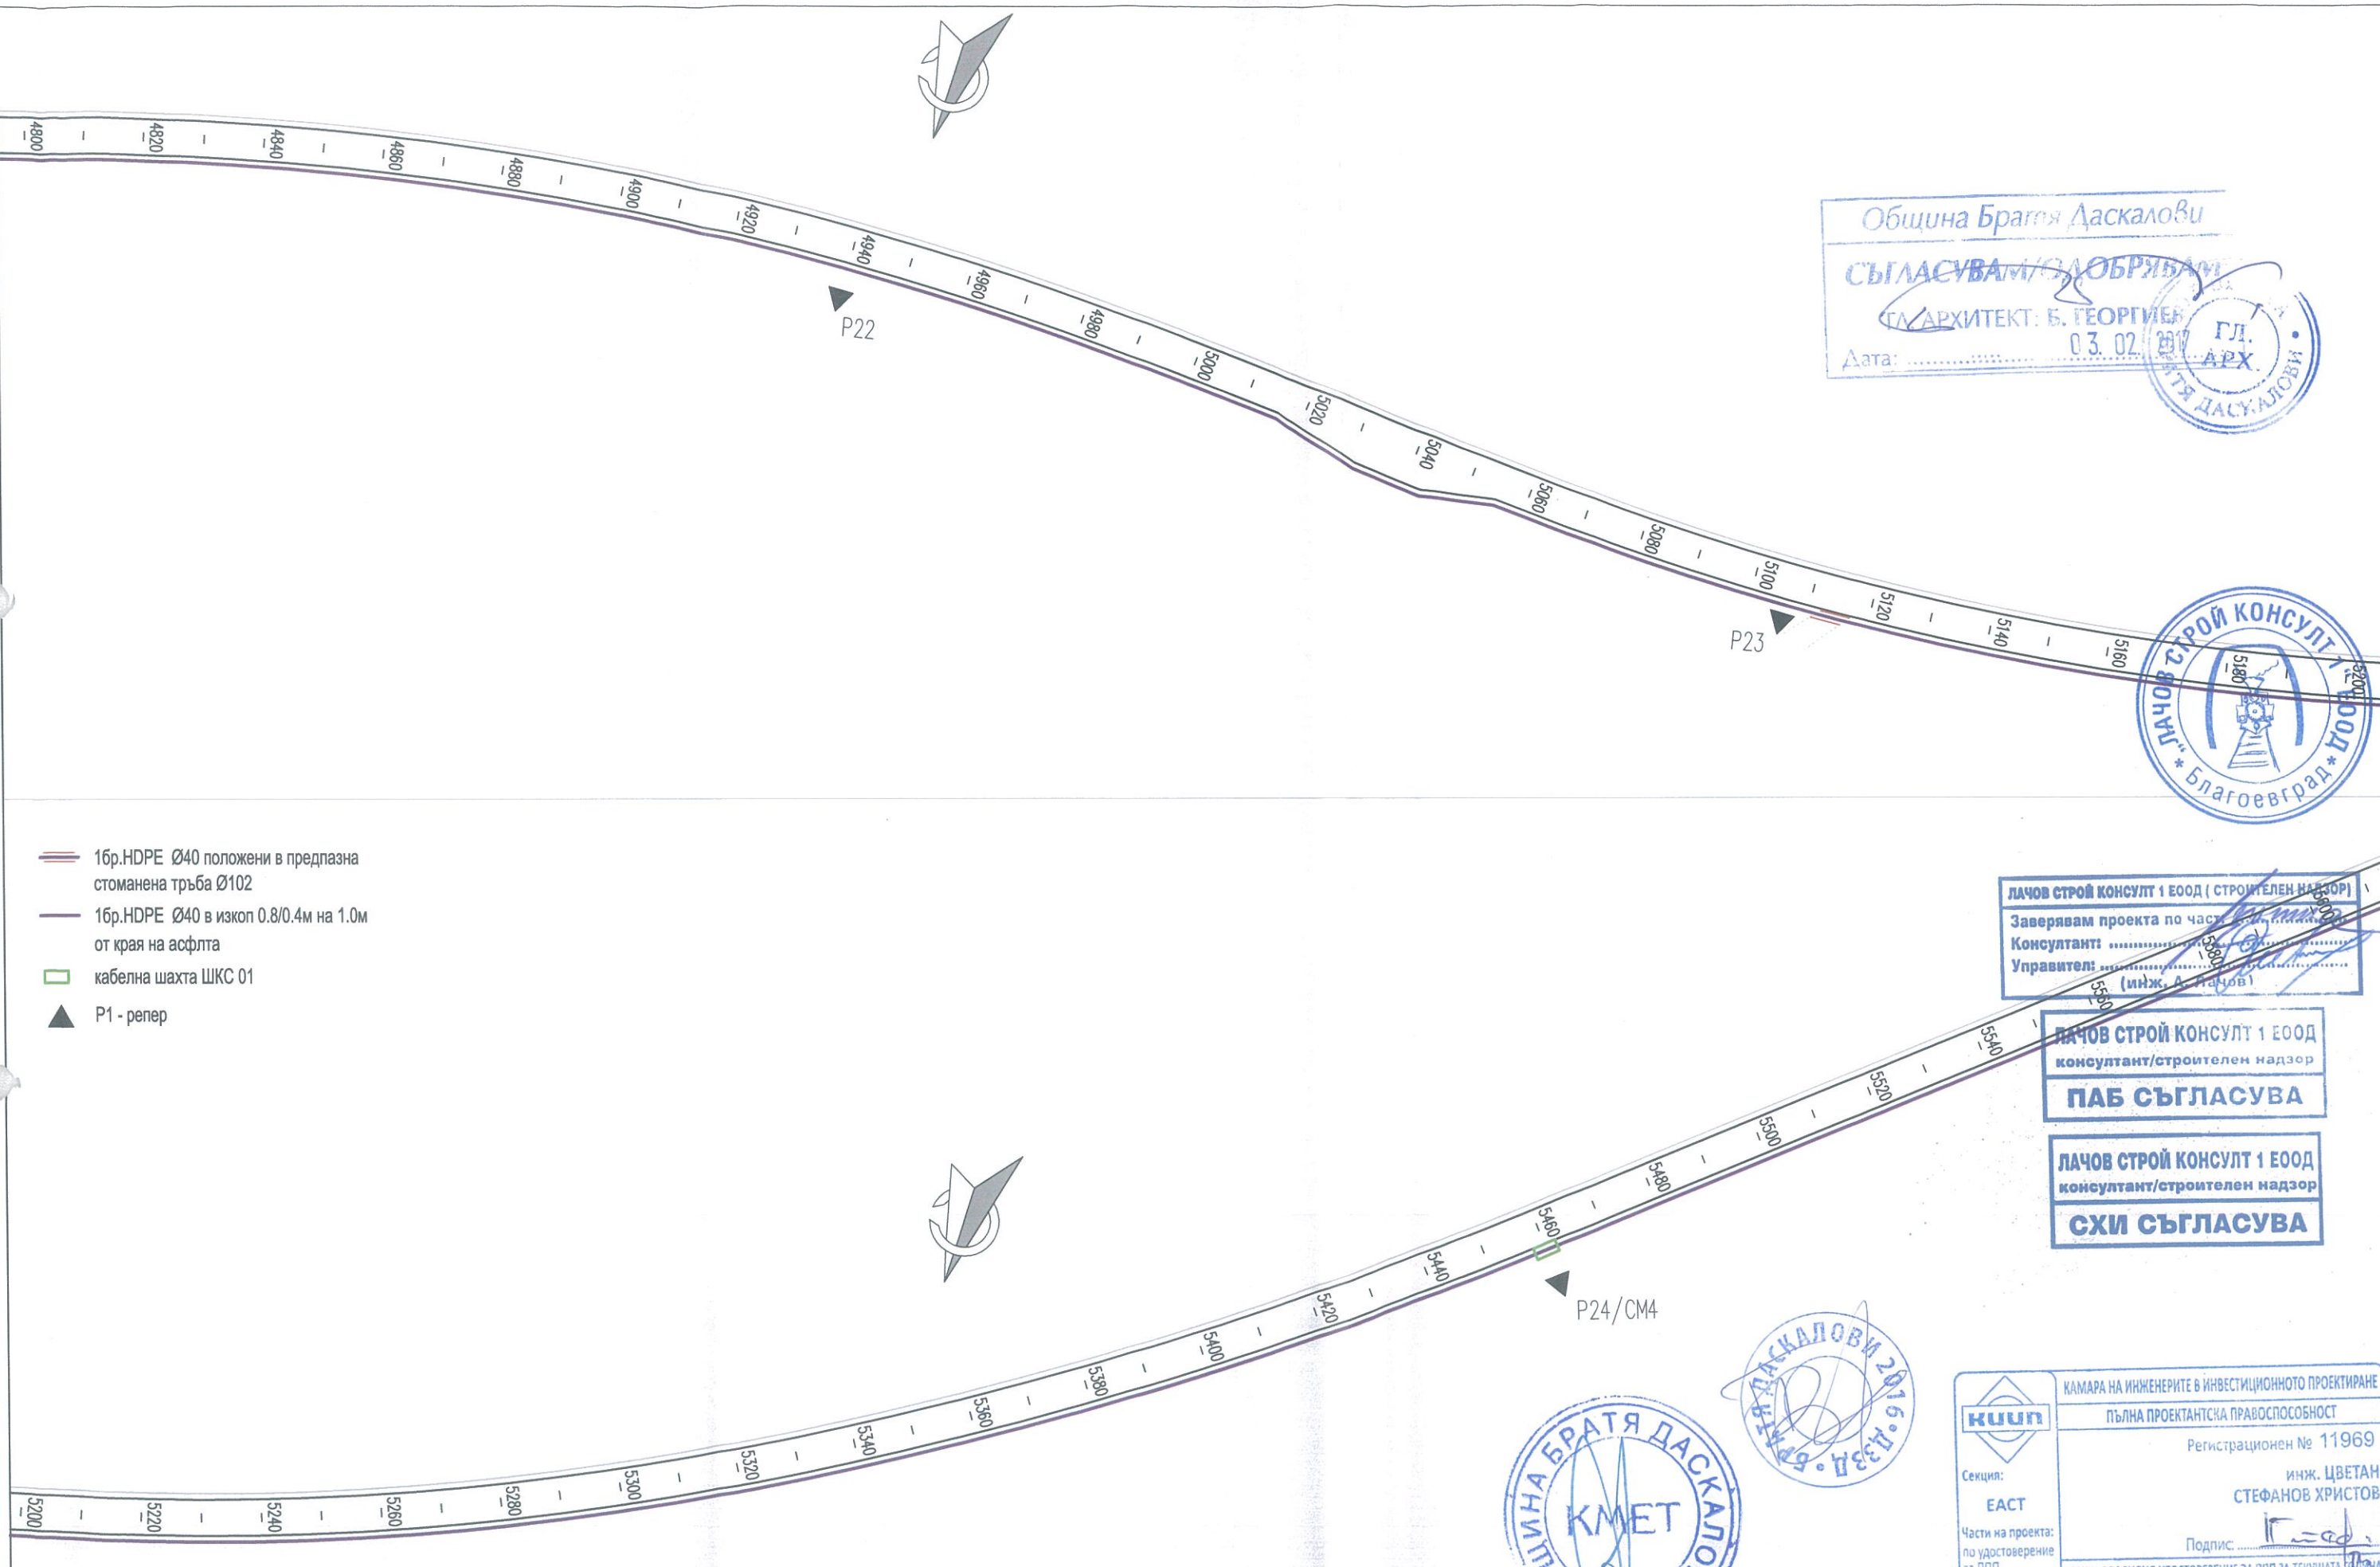


Община Братя Даскалови  
СЪГЛАСУВАМ/ДОБРИЯМ  
ГЛАВЕН АРХИТЕКТ: Б. ГЕОРГИЕВ  
Дата: 03.02.2016  
ГЛ. АРХ.  
БРАТЯ ДАСКАЛОВИ



ЛАЧОВ СТРОЙ КОНСУЛТ 1 ЕООД (СТРОИТЕЛЕН НАДЗОР)  
Заверявам проекта по част...  
Консултант: ...  
Управител: ... (инж. А. Лачов)

ЛАЧОВ СТРОЙ КОНСУЛТ 1 ЕООД  
консултант/строителен надзор  
ПАБ СЪГЛАСУВА

ЛАЧОВ СТРОЙ КОНСУЛТ 1 ЕООД  
консултант/строителен надзор  
СХИ СЪГЛАСУВА

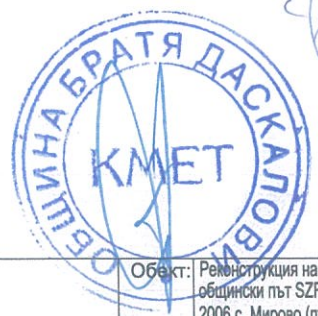

КАМАРА НА ИНЖЕНЕРИТЕ В ИНВЕСТИЦИОННОТО ПРОЕКТИРАНЕ  
ПЪЛНА ПРОЕКТАНТСКА ПРАВОСПОСОБНОСТ  
Регистрационен № 11969  
инж. ЦВЕТАН СТЕФАНОВ ХРИСТОВ  
Подпис: ...  
ВАЖИ С ВАЛИДНО УДОСТОВЕРЕНИЕ ЗА ППЗ ЗА ТЕКУЩАТА ГОДИНА

|             |                  |              |                  |                          |                 |   |              |                     |
|-------------|------------------|--------------|------------------|--------------------------|-----------------|---|--------------|---------------------|
| Проектанти: | инж. Цв. Христов | Съгласували: | инж. Пл. Буланов | ПРОЕКТАНТ:               | ИНВЕСТИТОР:     | Обект:   | Масштаб:     | Година:             |
|             |                  |              |                  | КОНСОРЦИУМ               | ОБЩИНА          | Реконструкция на общински път SZR 1001 от път III-664 км 14+400 (с. Братя Даскалови) до село Гранит, общински път SZR 2002 от път III-664 км 15+900 (с. Братя Даскалови) до село Верен и общински път SZR 2006 с. Мирово (път II-66) – с. Опычинец (път III-565) от км 1+400 до км 1+920, Община Братя Даскалови | М 1:1000     | 2016 г.             |
|             |                  |              |                  | "БРАТЯ ДАСКАЛОВИ – 2016" | БРАТЯ ДАСКАЛОВИ | Чертеш:   | ЧАСТ:        | ЛИСТ:               |
|             |                  |              |                  |                          |                 | Далекосъобщителна опорна мрежа оптични кабели път SZR 1001 от път III-664 км 14+400 до село Гранит   | технологична | BRD Granit Techn 08 |

Община Братя Даскалови  
**СЪГЛАСУВАМ/ОДОБРЯВАМ**  
 ГЛ. АРХИТЕКТ: Б. ГЕОРГИЕВ  
 Дата: 03.02.2017



**ЛАЧОВ СТРОЙ КОНСУЛТ 1 ЕООД (СТРОИТЕЛЕН НАДЗОР)**  
 Заверявам проекта по част: *Кабелна мрежа*  
 Консултант: *Лачов*  
 Управител: *Лачов*  
 (инж. А. Лачов)

**ЛАЧОВ СТРОЙ КОНСУЛТ 1 ЕООД**  
 консултант/строителен надзор  
**ПАБ СЪГЛАСУВА**


**ЛАЧОВ СТРОЙ КОНСУЛТ 1 ЕООД**  
 консултант/строителен надзор  
**СХИ СЪГЛАСУВА**

- 16р. HDPE Ø40 положени в предпазна стоманена тръба Ø102
- 16р. HDPE Ø40 в изкоп 0.8/0.4м на 1.0м от края на асфлта
- кабелна шахта ШКС 01
- ▲ Р1 - репер



|                                                             |                                                    |                           |
|-------------------------------------------------------------|----------------------------------------------------|---------------------------|
| <br>Секция: ЕАСТ<br>Част на проекта: по удостоверение за ПП | КАМАРА НА ИНЖЕНЕРИТЕ В ИНВЕСТИЦИОННОТО ПРОЕКТИРАНЕ |                           |
|                                                             | ПЪЛНА ПРОЕКТАНТСКА ПРАВОСПОСОБНОСТ                 |                           |
|                                                             | Регистрационен № 11969                             |                           |
|                                                             | инж. ЦВЕТАН СТЕФАНОВ ХРИСТОВ                       | Подпис: <i>Ц. Христов</i> |
| ВАЖИ С ВАЛИДНО УДОСТОВЕРЕНИЕ ЗА ПП ЗА ТЕКУЩАТА ГОДИНА       |                                                    |                           |

|                              |                               |                                                |                                    |   |                    |                           |
|------------------------------|-------------------------------|------------------------------------------------|------------------------------------|---|--------------------|---------------------------|
| Проектанти: инж. Цв. Христов | Съгласували: инж. Пл. Буланов | ПРОЕКТАНТ: КОНСОРЦИУМ "БРАТЯ ДАСКАЛОВИ" - 2016 | ИНВЕСТИТОР: ОБЩИНА БРАТЯ ДАСКАЛОВИ | Обект: Реконструкция на общински път SZR 1001 от път III-664 км 14+400 (с. Братя Даскалови) до село Гранит, общински път SZR 2002 от път III-664 км 15+900 (с. Братя Даскалови) до село Верен и общински път SZR 2006 с. Мирво (път II-66) – с. Оплъченец (път III-565) от км 1+400 до км 1+920, Община Братя Даскалови | М 1:1000           | 2016 г.                   |
|                              |                               |                                                |                                    | Чертж: Далекосъобщителна опорна мрежа оптични кабели път SZR 1001 от път III-664 км 14+400 до село Гранит   | ЧАСТ: технологична | ЛИСТ: BRD Granit Techn 09 |

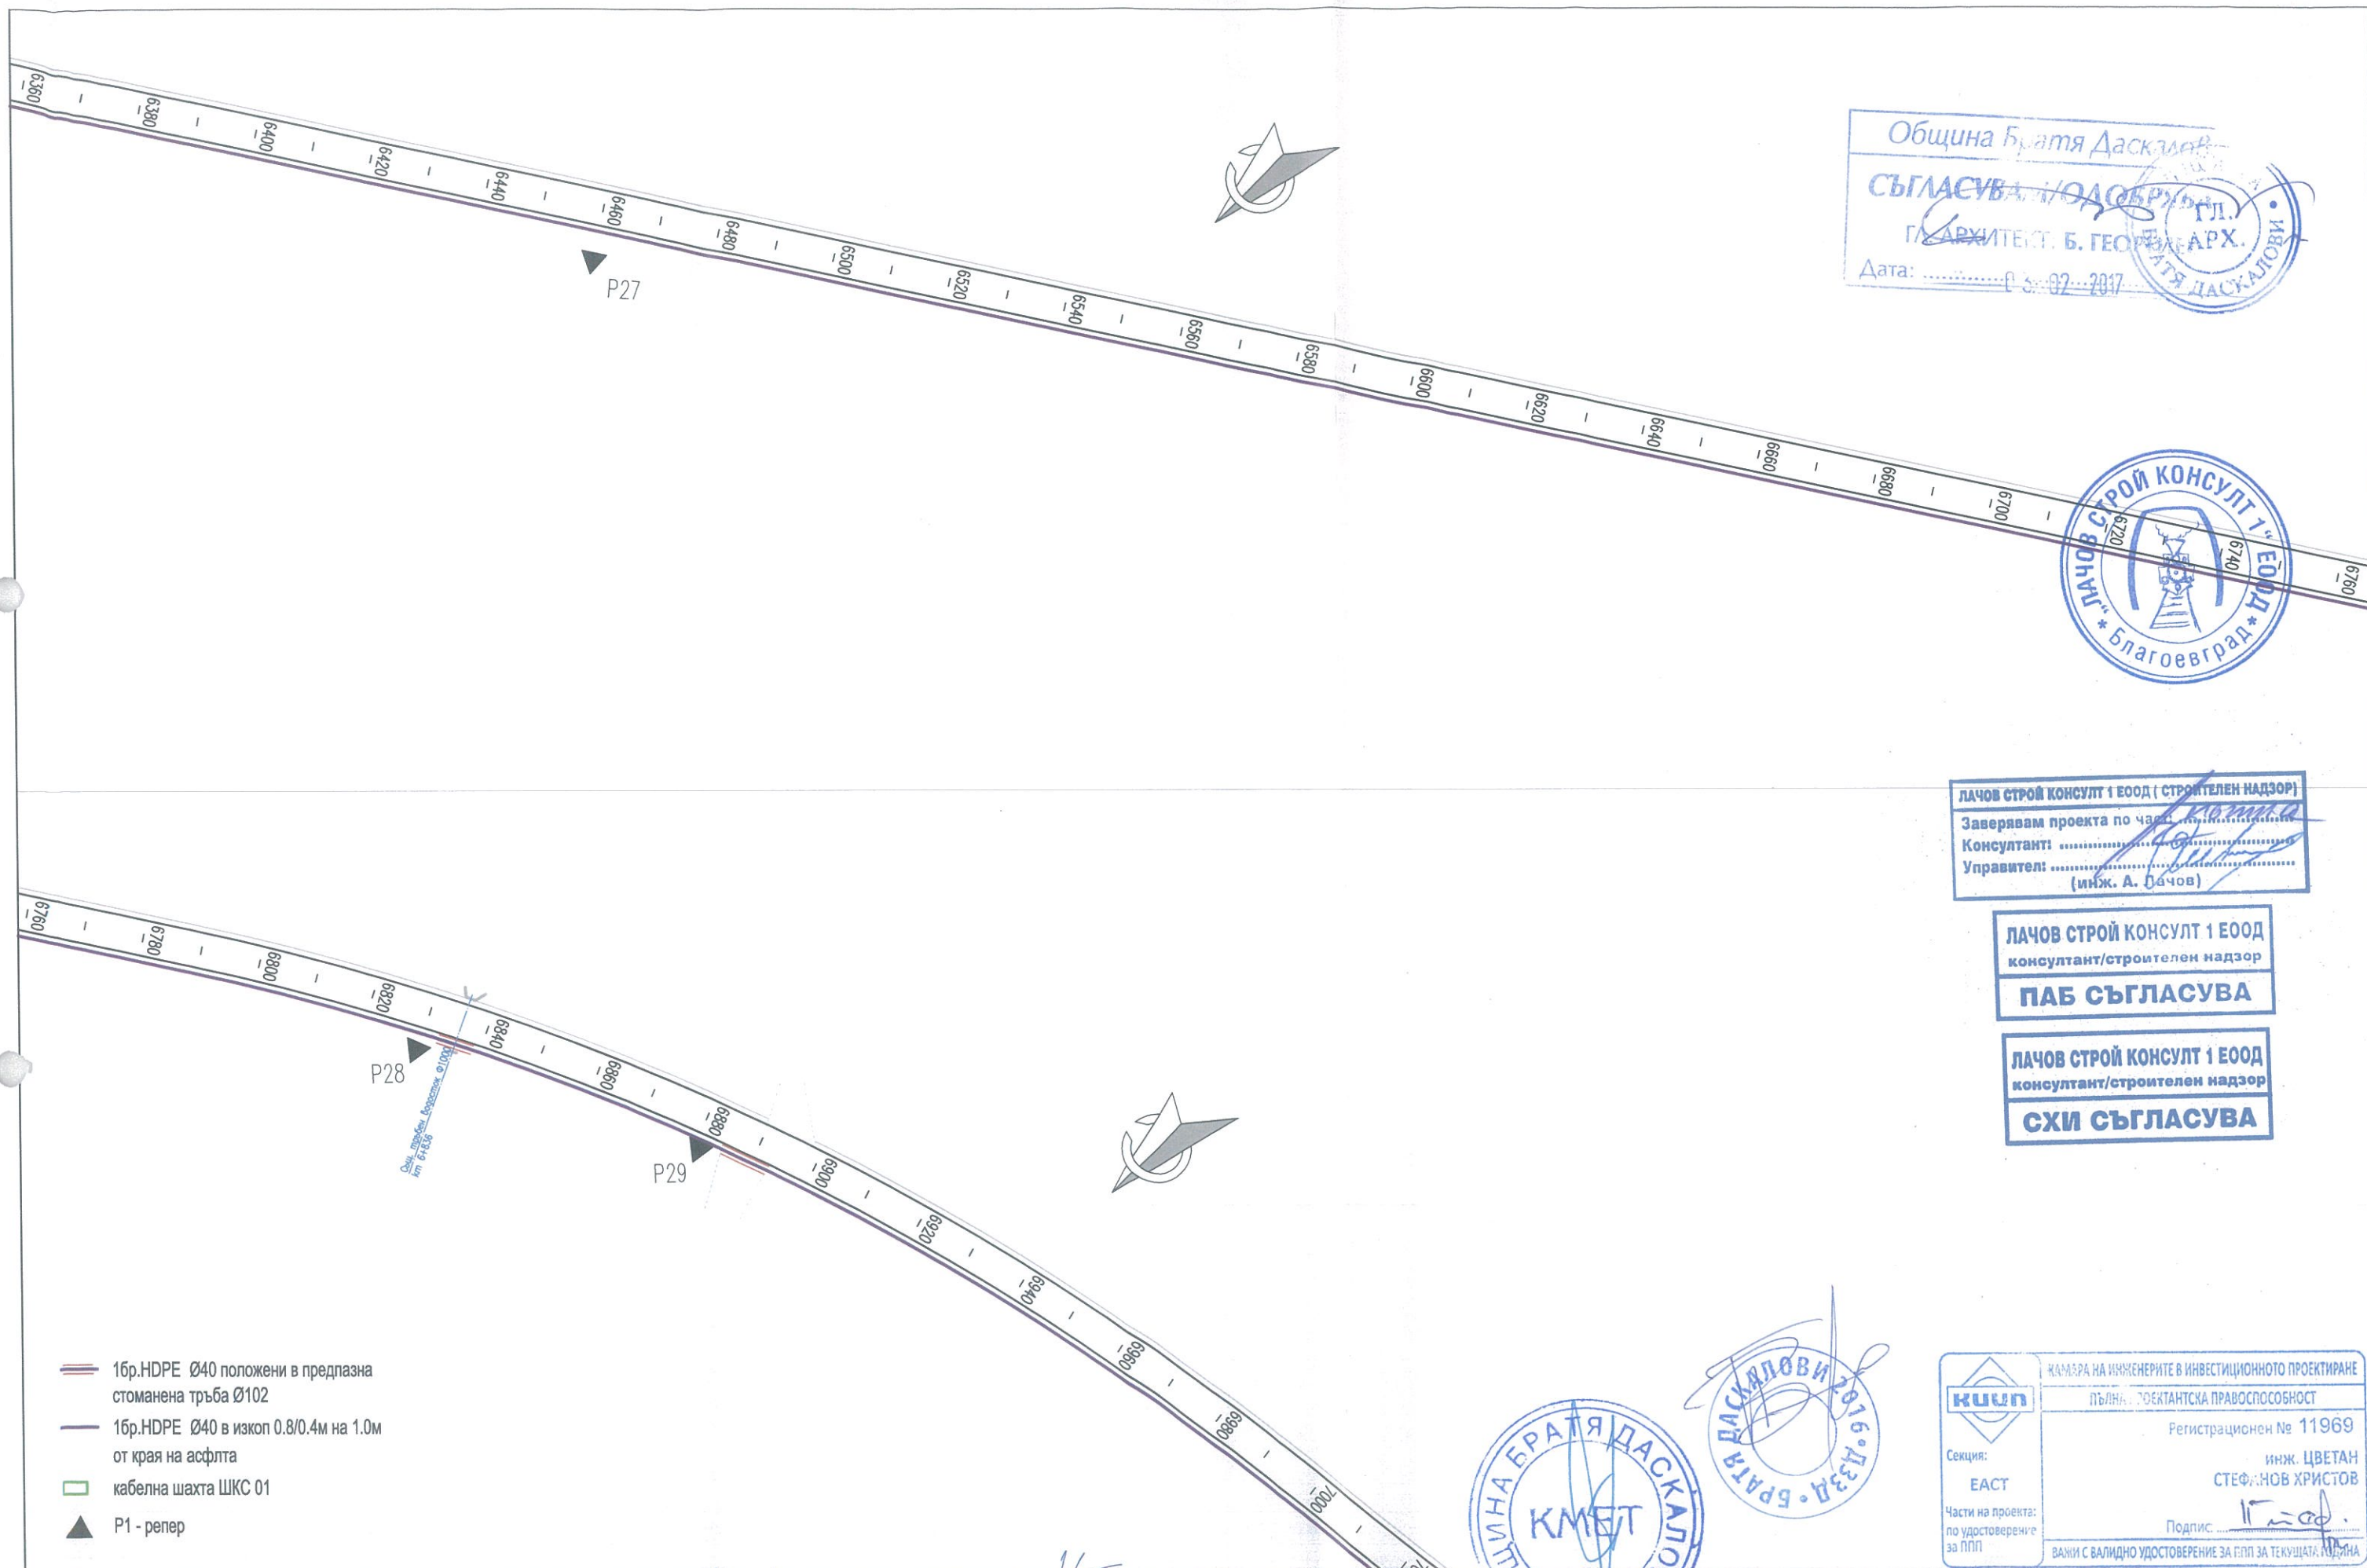

Община Братя Даскалови  
**СЪГЛАСУВА / ПОДОБРУЖА**  
 ГЛАВЕН АРХИТЕКТ: Б. ГЕОРГИЕВ АРХ.  
 Дата: 05.02.2017



**ЛАЧОВ СТРОЙ КОНСУЛТ 1 ЕООД (СТРОИТЕЛЕН НАДЗОР)**  
 Заверявам проекта по чл. 10, ал. 1, т. 1, от ЗЗД-Б  
 Консултант: *[Signature]*  
 Управител: *[Signature]*  
 (инж. А. Лачов)


**ЛАЧОВ СТРОЙ КОНСУЛТ 1 ЕООД**  
 консултант/строителен надзор  
**ПАБ СЪГЛАСУВА**

**ЛАЧОВ СТРОЙ КОНСУЛТ 1 ЕООД**  
 консултант/строителен надзор  
**СХИ СЪГЛАСУВА**



**КАМАРА НА ИНЖЕНЕРИТЕ В ИНВЕСТИЦИОННОТО ПРОЕКТИРАНЕ**  
**ПЪЛНА ПРОЕКТАНТСКА ПРАВОСПОСОБНОСТ**  
 Регистрационен № 11969  
 Секция: ЕАСТ  
 Част на проекта: по удостоверение за ПП  
 инж. ЦВЕТАН СТЕФАНОВ ХРИСТОВ  
 Подпис: *[Signature]*  
 ВАЖИ С ВАЛИДНО УДОСТОВЕРЕНИЕ ЗА ПП ЗА ТЕКУЩАТА ГОДИНА

|             |                  |              |                  |                          |                 |   |                    |                           |
|-------------|------------------|--------------|------------------|--------------------------|-----------------|---|--------------------|---------------------------|
| Проектанти: | инж. Цв. Христов | Съгласували: | инж. Пл. Буланов | ПРОЕКТАНТ:               | ИНВЕСТИТОР:     | Обект:   | Масштаб:           | Година:                   |
|             |                  |              |                  | КОНСОРЦИУМ               | ОБЩИНА          | Реконструкция на общински път SZR 1001 от път III-664 км 14+400 (с. Братя Даскалови) до село Гранит, общински път SZR 2002 от път III-664 км 15+900 (с. Братя Даскалови) до село Верен и общински път SZR 2006 с. Мирово (път II-66) – с. Опълченец (път III-565) от км 1+400 до км 1+920, Община Братя Даскалови | М 1:1000           | 2016 г.                   |
|             |                  |              |                  | "БРАТЯ ДАСКАЛОВИ" – 2016 | БРАТЯ ДАСКАЛОВИ | Чертеш:   | ЧАСТ: технологична | ЛИСТ: BRD Granit Techn 10 |

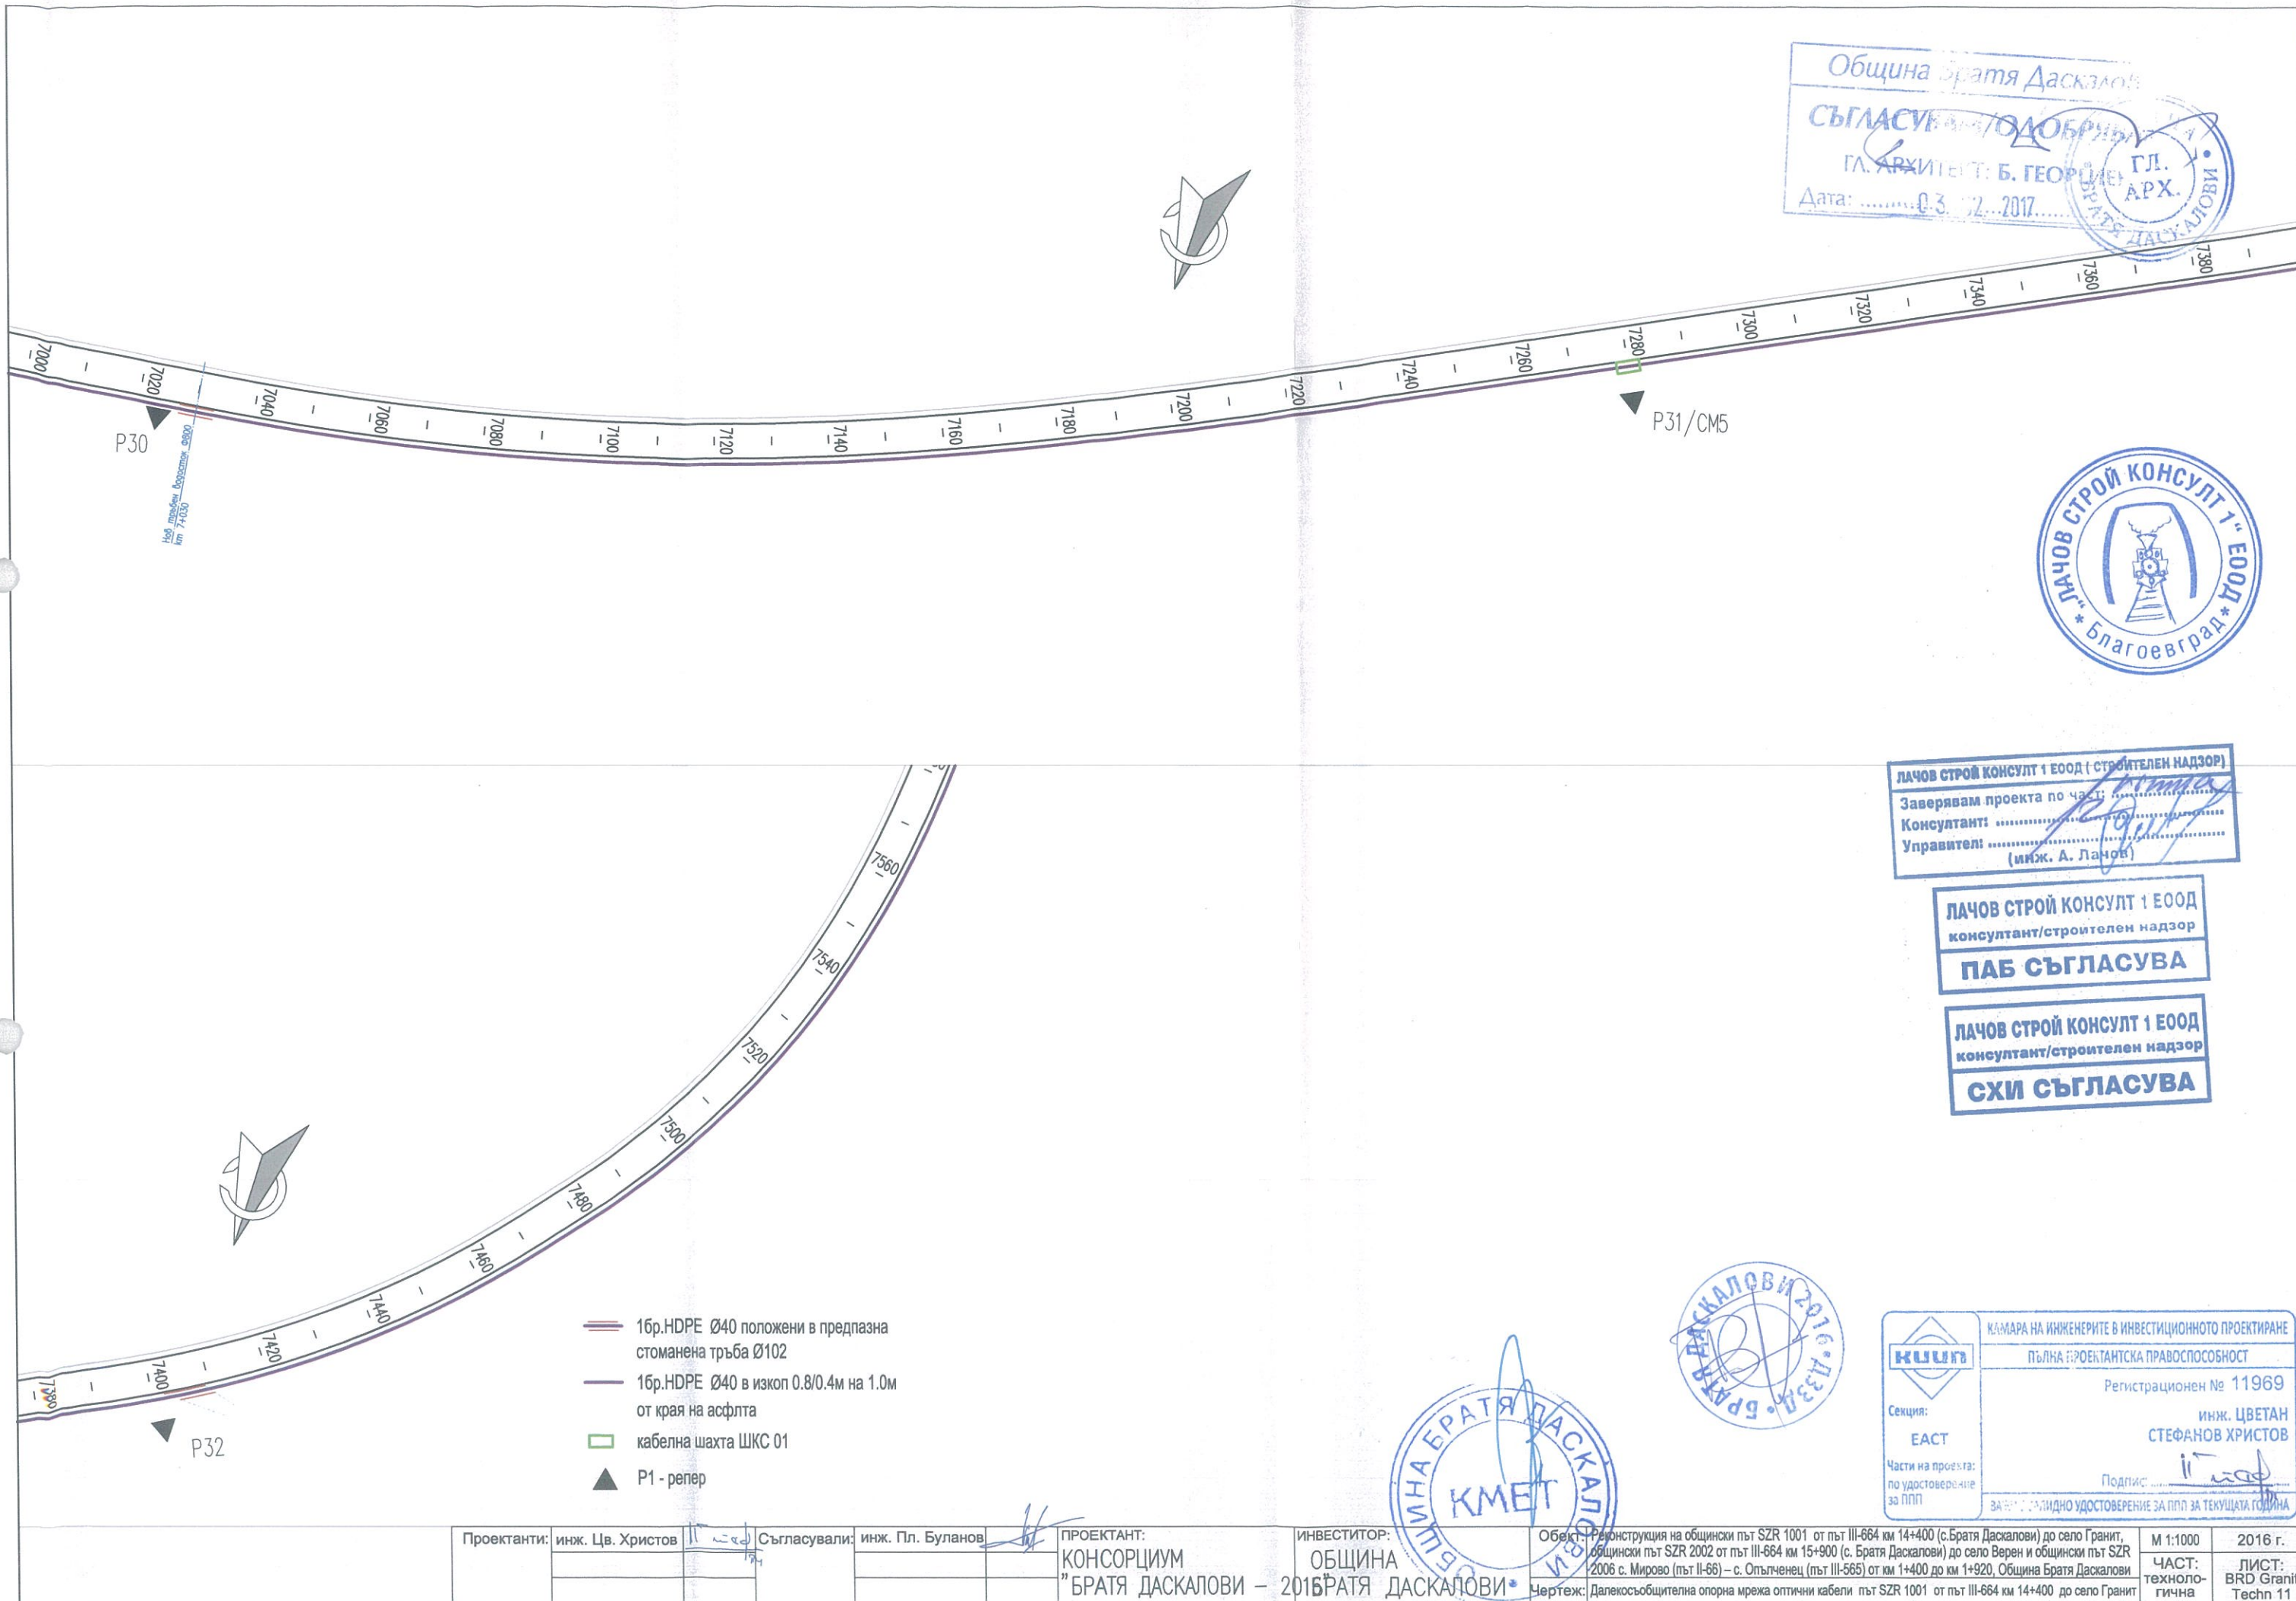

Община Братя Даскалови  
 СЪГЛАСУВАНО/ОДОБРЯВАНО  
 ГЛ. АРХИТЕКТ: Б. ГЕОРГИЕВ  
 Дата: 03.12.2017  
 ГЛ. АРХ.



ЛАЧОВ СТРОЙ КОНСУЛТ 1 ЕООД (СТРОИТЕЛЕН НАДЗОР)  
 Заверявам проекта по част: .....  
 Консултант: .....  
 Управител: (инж. А. Ланов)

ЛАЧОВ СТРОЙ КОНСУЛТ 1 ЕООД  
 консултант/строителен надзор  
 ПАБ СЪГЛАСУВА

ЛАЧОВ СТРОЙ КОНСУЛТ 1 ЕООД  
 консултант/строителен надзор  
 СХИ СЪГЛАСУВА

- 16r.HDPE Ø40 положени в предпазна стоманена тръба Ø102
- 16r.HDPE Ø40 в изкоп 0.8/0.4м на 1.0м от края на асфлта
- кабелна шахта ШКС 01
- P1 - репер

Проектанти: инж. Цв. Христов  
 Съгласували: инж. Пл. Буланов


ПРОЕКТАНТ:  
 КОНСОРЦИУМ  
 "БРАТЯ ДАСКАЛОВИ" – 2016

ИНВЕСТИТОР:  
 ОБЩИНА  
 БРАТЯ ДАСКАЛОВИ

Обект: Реконструкция на общински път SZR 1001 от път III-664 км 14+400 (с.Братя Даскалови) до село Гранит, общински път SZR 2002 от път III-664 км 15+900 (с. Братя Даскалови) до село Верен и общински път SZR 2006 с. Мирово (път II-66) – с. Опыченец (път III-565) от км 1+400 до км 1+920, Община Братя Даскалови  
 Чертеж: Далекосъобщителна опорна мрежа оптични кабели път SZR 1001 от път III-664 км 14+400 до село Гранит

М 1:1000  
 ЧАСТ:  
 техноло-  
 гична  
 ЛИСТ:  
 BRD Granit  
 Techn 11

|                                                                              |                                                    |
|------------------------------------------------------------------------------|----------------------------------------------------|
| <br>Секция:<br>ЕАСТ<br>Част на проекта:<br>по удостоверение<br>за ПП         | КАМАРА НА ИНЖЕНЕРИТЕ В ИНВЕСТИЦИОННОТО ПРОЕКТИРАНЕ |
|                                                                              | ПЪЛНА ПРОЕКТАНТСКА ПРАВОСПОСОБНОСТ                 |
|                                                                              | Регистрационен № 11969                             |
|                                                                              | инж. ЦВЕТАН<br>СТЕФАНОВ ХРИСТОВ                    |
| Подпис: .....<br>ЗА ПЪЛНО И ЗАКЪРПЕНО УДОСТОВЕРЕНИЕ ЗА ПП ЗА ТЕКУЩАТА ГОДИНА |                                                    |

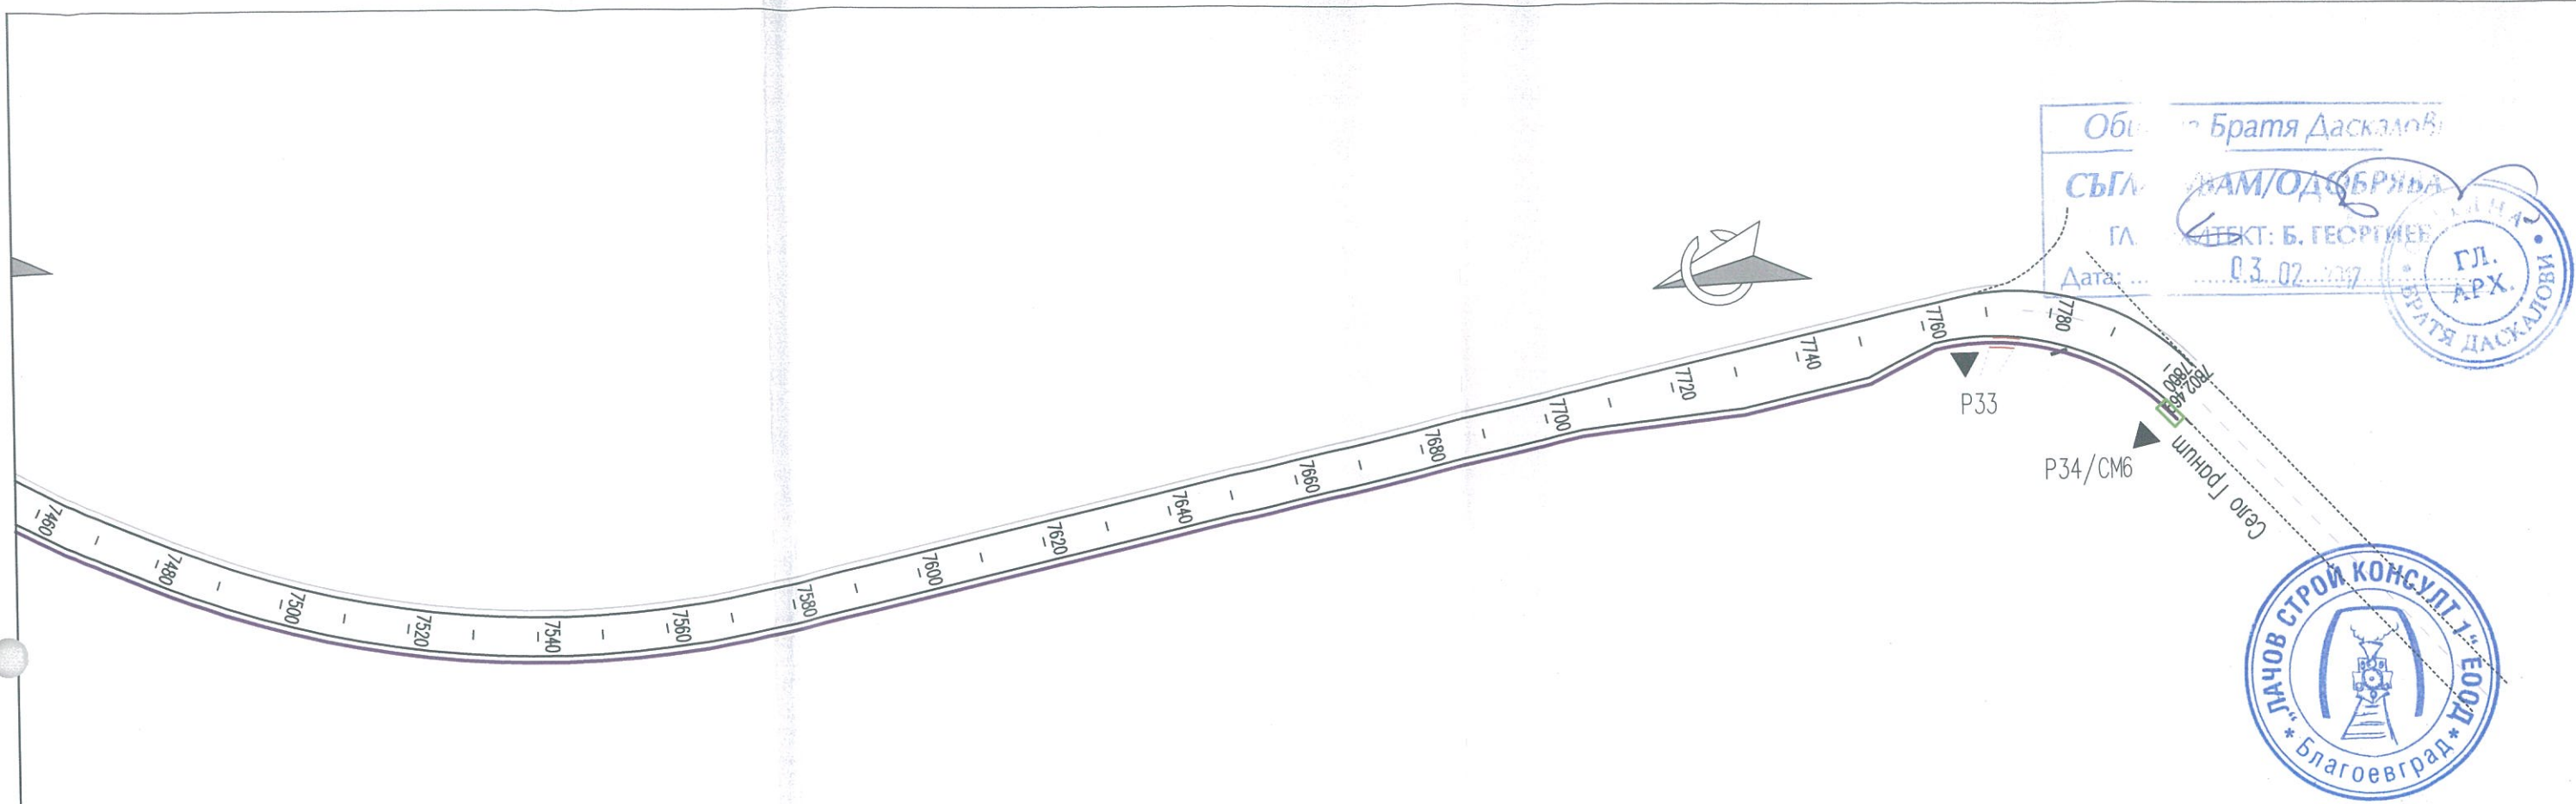

Община Братя Даскалови  
 СЪГЛАСОВАНО  
 ГЛ. ИНЖЕНЕР: Б. ГЕОРГИЕВ  
 Дата: 03.02.2017  
 ГЛ. АРХ.  
 БРАТЯ ДАСКАЛОВИ



ЛАЧОВ СТРОЙ КОНСУЛТ 1 ЕООД (СТРОИТЕЛЕН НАДЗОР)  
 Заверявам проекта по части: .....  
 Консултант: .....  
 Управител: .....  
 (инж. А. Лачов)

ЛАЧОВ СТРОЙ КОНСУЛТ 1 ЕООД  
 консултант/строителен надзор  
 ПАБ СЪГЛАСУВА

ЛАЧОВ СТРОЙ КОНСУЛТ 1 ЕООД  
 консултант/строителен надзор  
 СХИ СЪГЛАСУВА

- 16р. HDPE Ø40 положени в предпазна стоманена тръба Ø102
- 16р. HDPE Ø40 в изкоп 0.8/0.4м на 1.0м от края на асфлта
- кабелна шахта ШКС 01
- P1 - репер



КАМАРА НА ИНЖЕНЕРИТЕ В ИНВЕСТИЦИОННОТО ПРОЕКТИРАНЕ  
 ПЪЛНА ПРОЕКТАНТСКА ПРАВОСПОСОБНОСТ  
 Регистрационен № 11969  
 Секция: ЕАСТ  
 Част на проекта: по удостоверение за ПП  
 Подпис: инж. ЦВЕТАН СТЕФАНОВ ХРИСТОВ  
 ВАЖИ С ВАЛИДНО УДОСТОВЕРЕНИЕ ЗА ПП ЗА ТЕКУЩАТА ГОДИНА

|             |                  |              |                  |                        |                 |   |               |                     |
|-------------|------------------|--------------|------------------|------------------------|-----------------|---|---------------|---------------------|
| Проектанти: | инж. Цв. Христов | Съгласували: | инж. Пл. Буланов | ПРОЕКТАНТ:             | ИНВЕСТИТОР:     | Обект:   | М 1:1000      | 2016 г.             |
|             |                  |              |                  | КОНСОРЦИУМ             | ОБЩИНА          | Реконструкция на общински път SZR 1001 от път III-664 км 14+400 (с. Братя Даскалови) до село Гранит, общински път SZR 2002 от път III-664 км 15+900 (с. Братя Даскалови) до село Верен и общински път SZR 2006 с. Мирово (път II-66) – с. Опълченец (път III-565) от км 1+400 до км 1+920, Община Братя Даскалови | ЧАСТ:         | ЛИСТ:               |
|             |                  |              |                  | БРАТЯ ДАСКАЛОВИ – 2016 | БРАТЯ ДАСКАЛОВИ | Чертеж: Далекосяобщителна опорна мрежа оптични кабели път SZR 1001 от път III-664 км 14+400 до село Гранит   | техноло-гична | BRD Granit Techn 12 |


Община Братя Даскалови  
**СЪГЛАСУВАНО**  
 ГЛАВЕН АРХИТЕКТ: Б. ГЕОРГИЕВ  
 Дата: 03.02.2017



ЛАЧОВ СТРОЙ КОНСУЛТ 1 ЕООД (СТРОИТЕЛЕН НАДЗОР)  
 Заверявам проекта по част: *Лачов*  
 Консултант: *Лачов*  
 Управител: (инж. А. Лачов)

ЛАЧОВ СТРОЙ КОНСУЛТ 1 ЕООД  
 консултант/строителен надзор  
**ПАБ СЪГЛАСУВА**

ЛАЧОВ СТРОЙ КОНСУЛТ 1 ЕООД  
 консултант/строителен надзор  
**СХИ СЪГЛАСУВА**

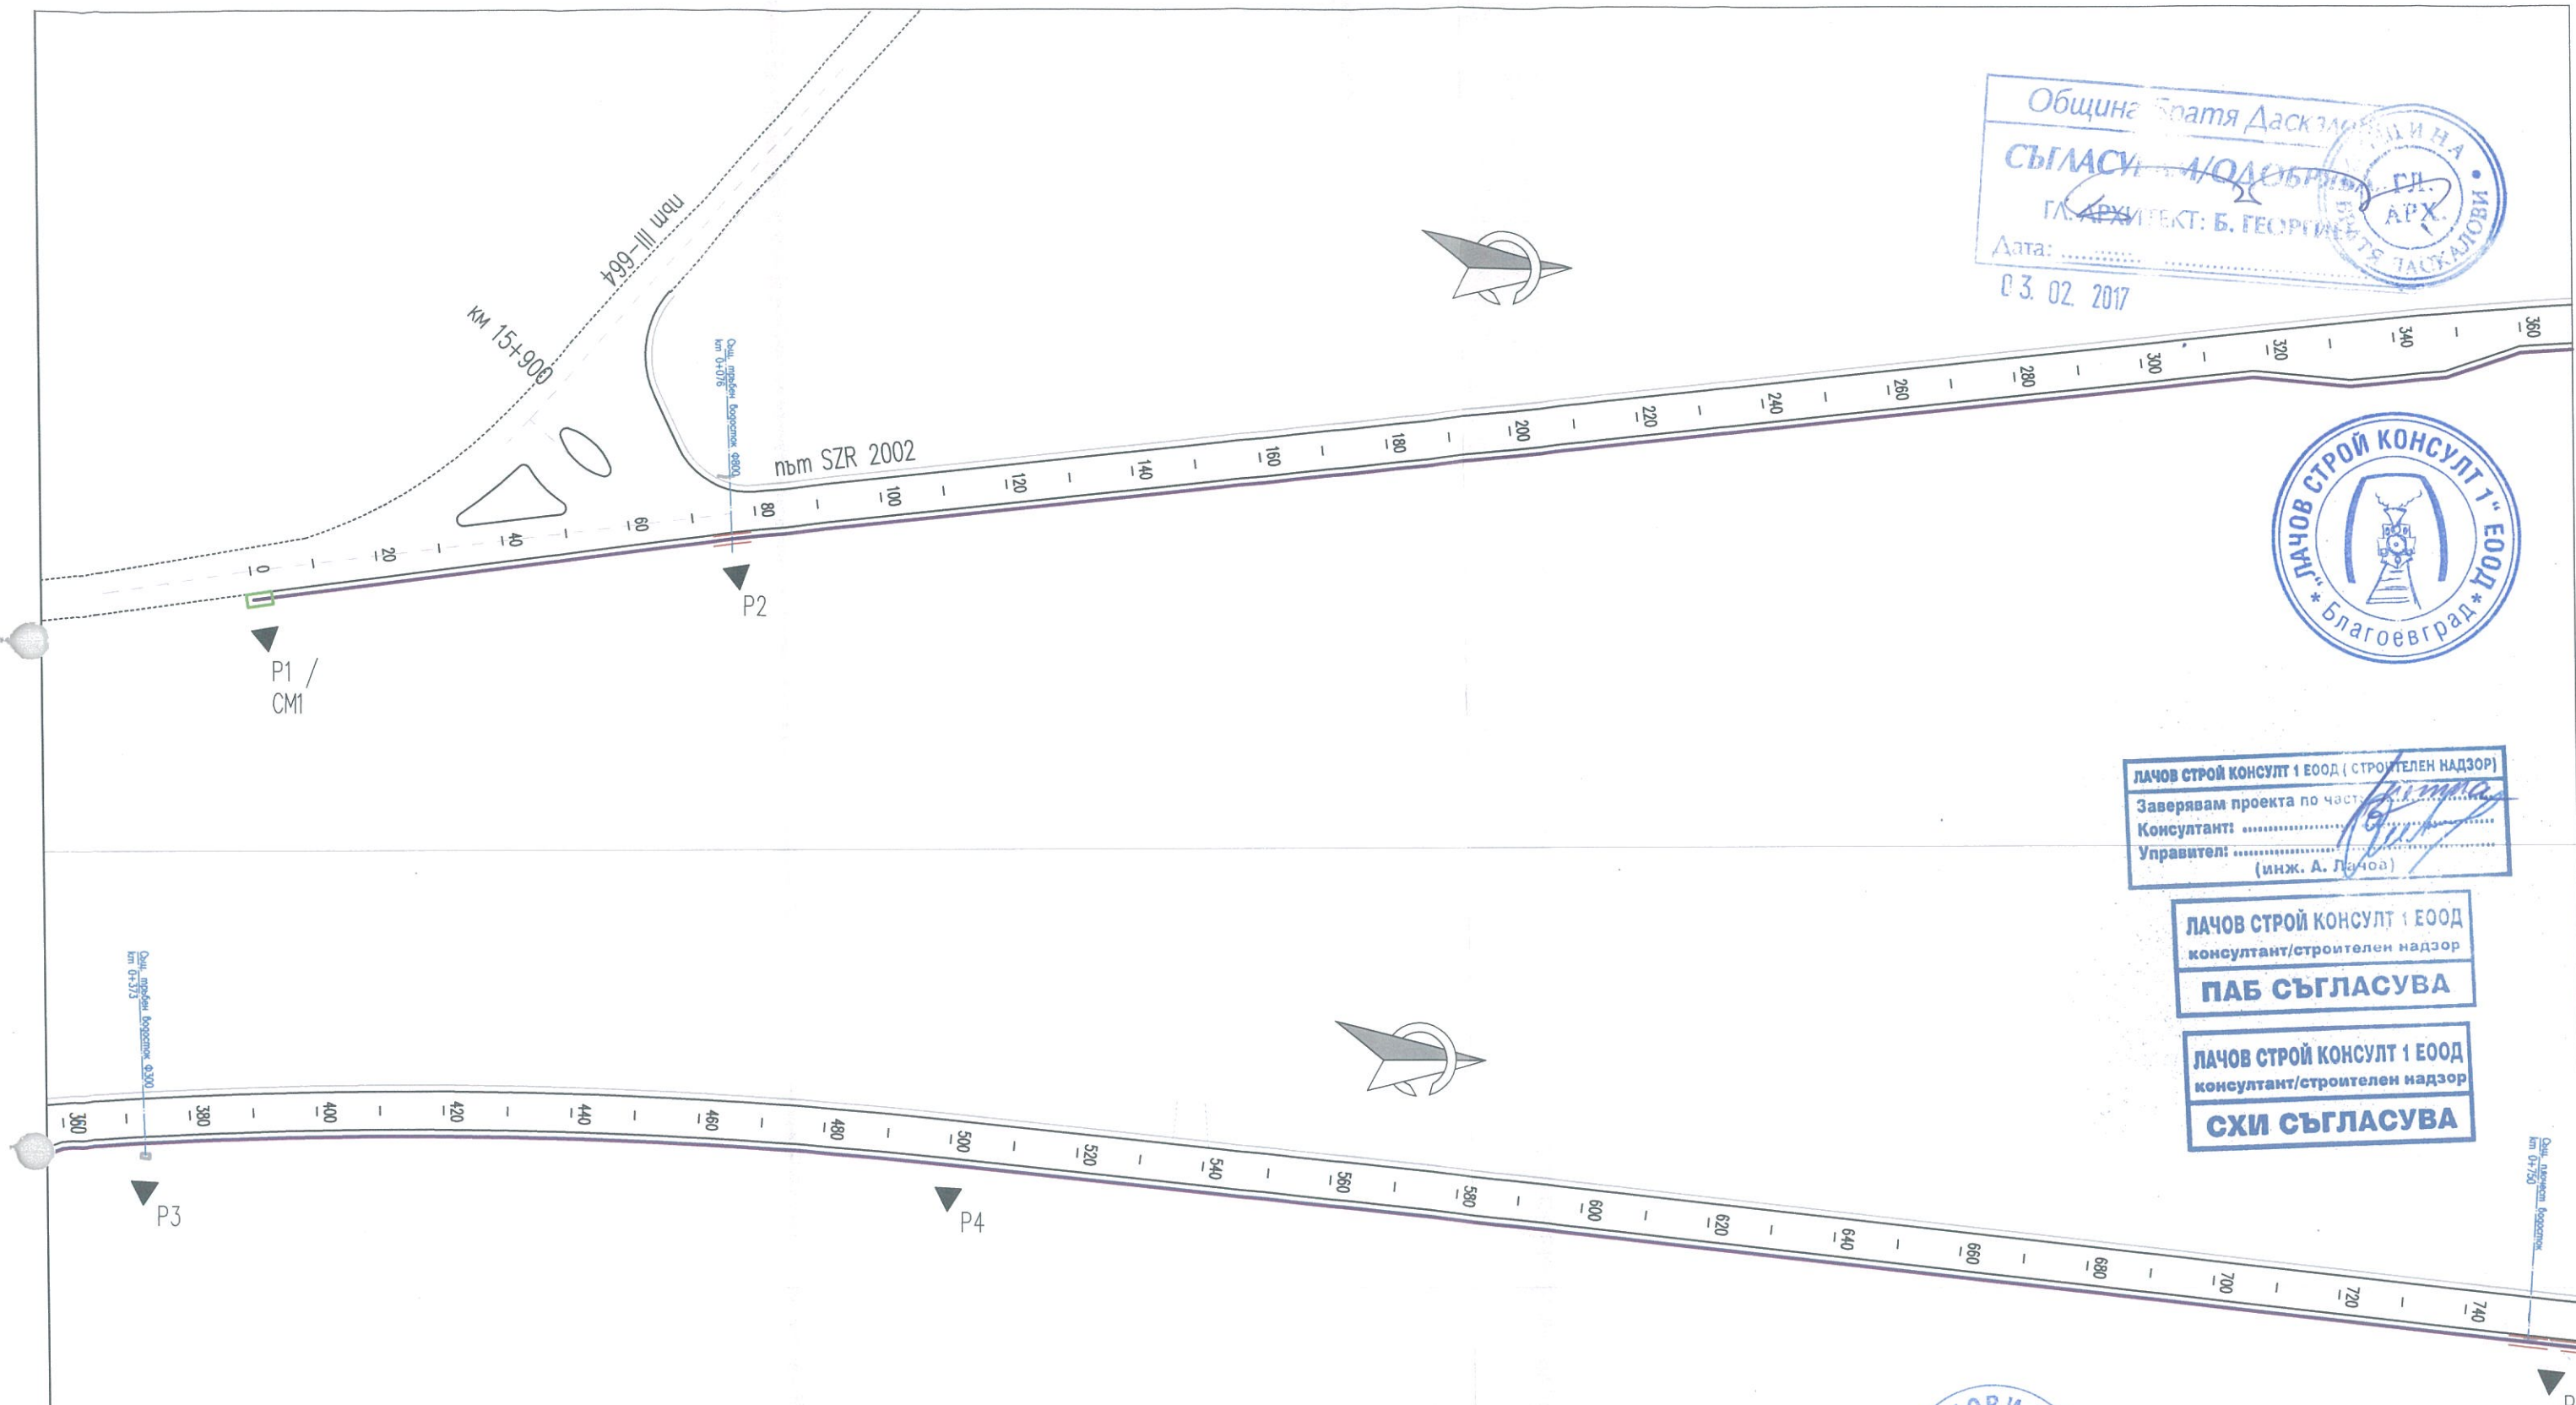



- 16р. HDPE Ø40 положени в предпазна стоманена тръба Ø102
- 16р. HDPE Ø40 в изкоп 0.8/0.4м на 1.0м от края на асфalta
- кабелна шахта ШКС 01
- P1 - репер



|                                                             |                                                    |                              |
|-------------------------------------------------------------|----------------------------------------------------|------------------------------|
| <br>Секция: ЕАСТ<br>Част на проекта: по удостоверение за ПП | КАМАРА НА ИНЖЕНЕРИТЕ В ИНВЕСТИЦИОННОТО ПРОЕКТИРАНЕ |                              |
|                                                             | ПЪЛНА ПРОЕКТАНТСКА ПРАВОСПОСОБНОСТ                 |                              |
|                                                             | Регистрационен № 11969                             | инж. ЦВЕТАН СТЕФАНОВ ХРИСТОВ |
|                                                             | Подпис: <i>Цветан</i>                              |                              |
| ВАЖИ С ВАЛИДНО УДОСТОВЕРЕНИЕ ЗА ПП ЗА ТЕКУЩАТА ГОДИНА       |                                                    |                              |

|             |                  |              |                  |                          |                 |   |                    |                      |
|-------------|------------------|--------------|------------------|--------------------------|-----------------|---|--------------------|----------------------|
| Проектанти: | инж. Цв. Христов | Съгласували: | инж. Пл. Буланов | ПРОЕКТАНТ:               | ИНВЕСТИТОР:     | Обект:   | Масштаб:           | Година:              |
|             |                  |              |                  | КОНСОРЦИУМ               | ОБЩИНА          | Реконструкция на общински път SZR 1001 от път III-664 км 14+400 (с. Братя Даскалови) до село Граник, общински път SZR 2002 от път III-664 км 15+900 (с. Братя Даскалови) до село Верен и общински път SZR 2006 с. Мирово (път II-66) – с. Опытченец (път III-565) от км 1+400 до км 1+920, Община Братя Даскалови | М 1:1000           | 2016 г.              |
|             |                  |              |                  | "БРАТЯ ДАСКАЛОВИ – 2016" | БРАТЯ ДАСКАЛОВИ | Чертеж: Далекосъобщителна опорна мрежа оптични кабели път SZR 2002 от път III-664 км 15+900 до село Верен   | ЧАСТ: технологична | ЛИСТ: BRD V Techn 01 |

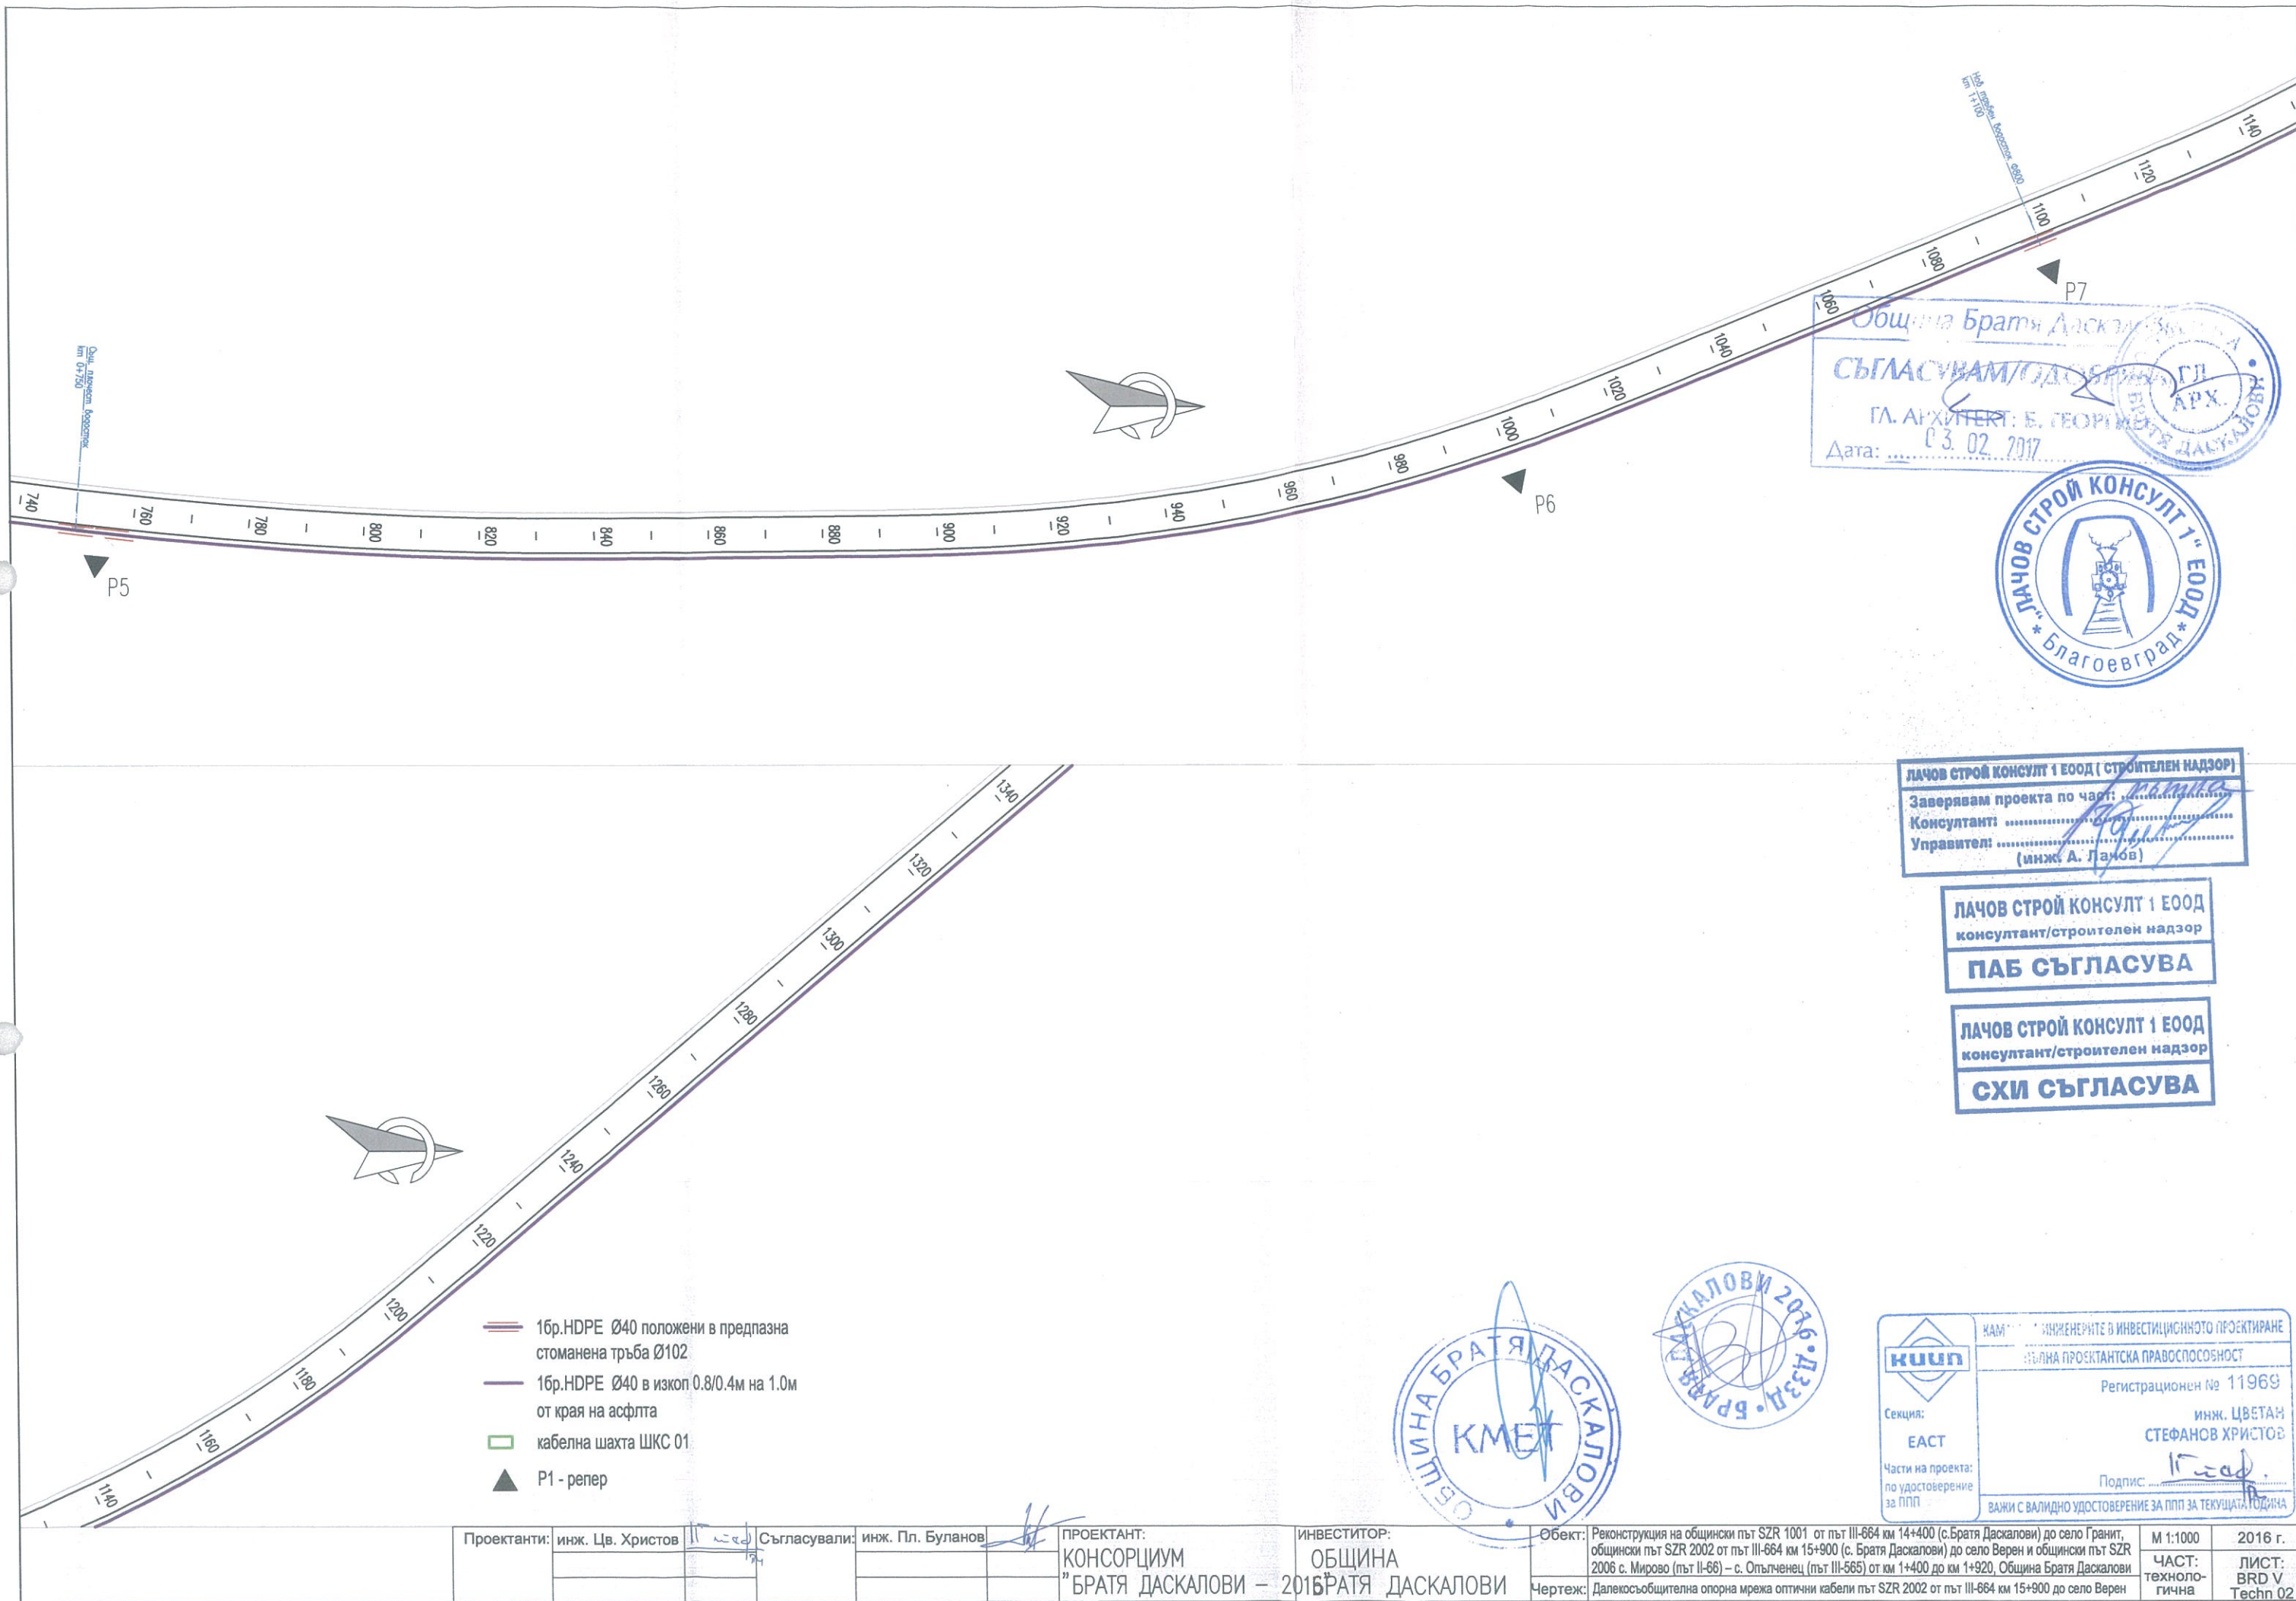

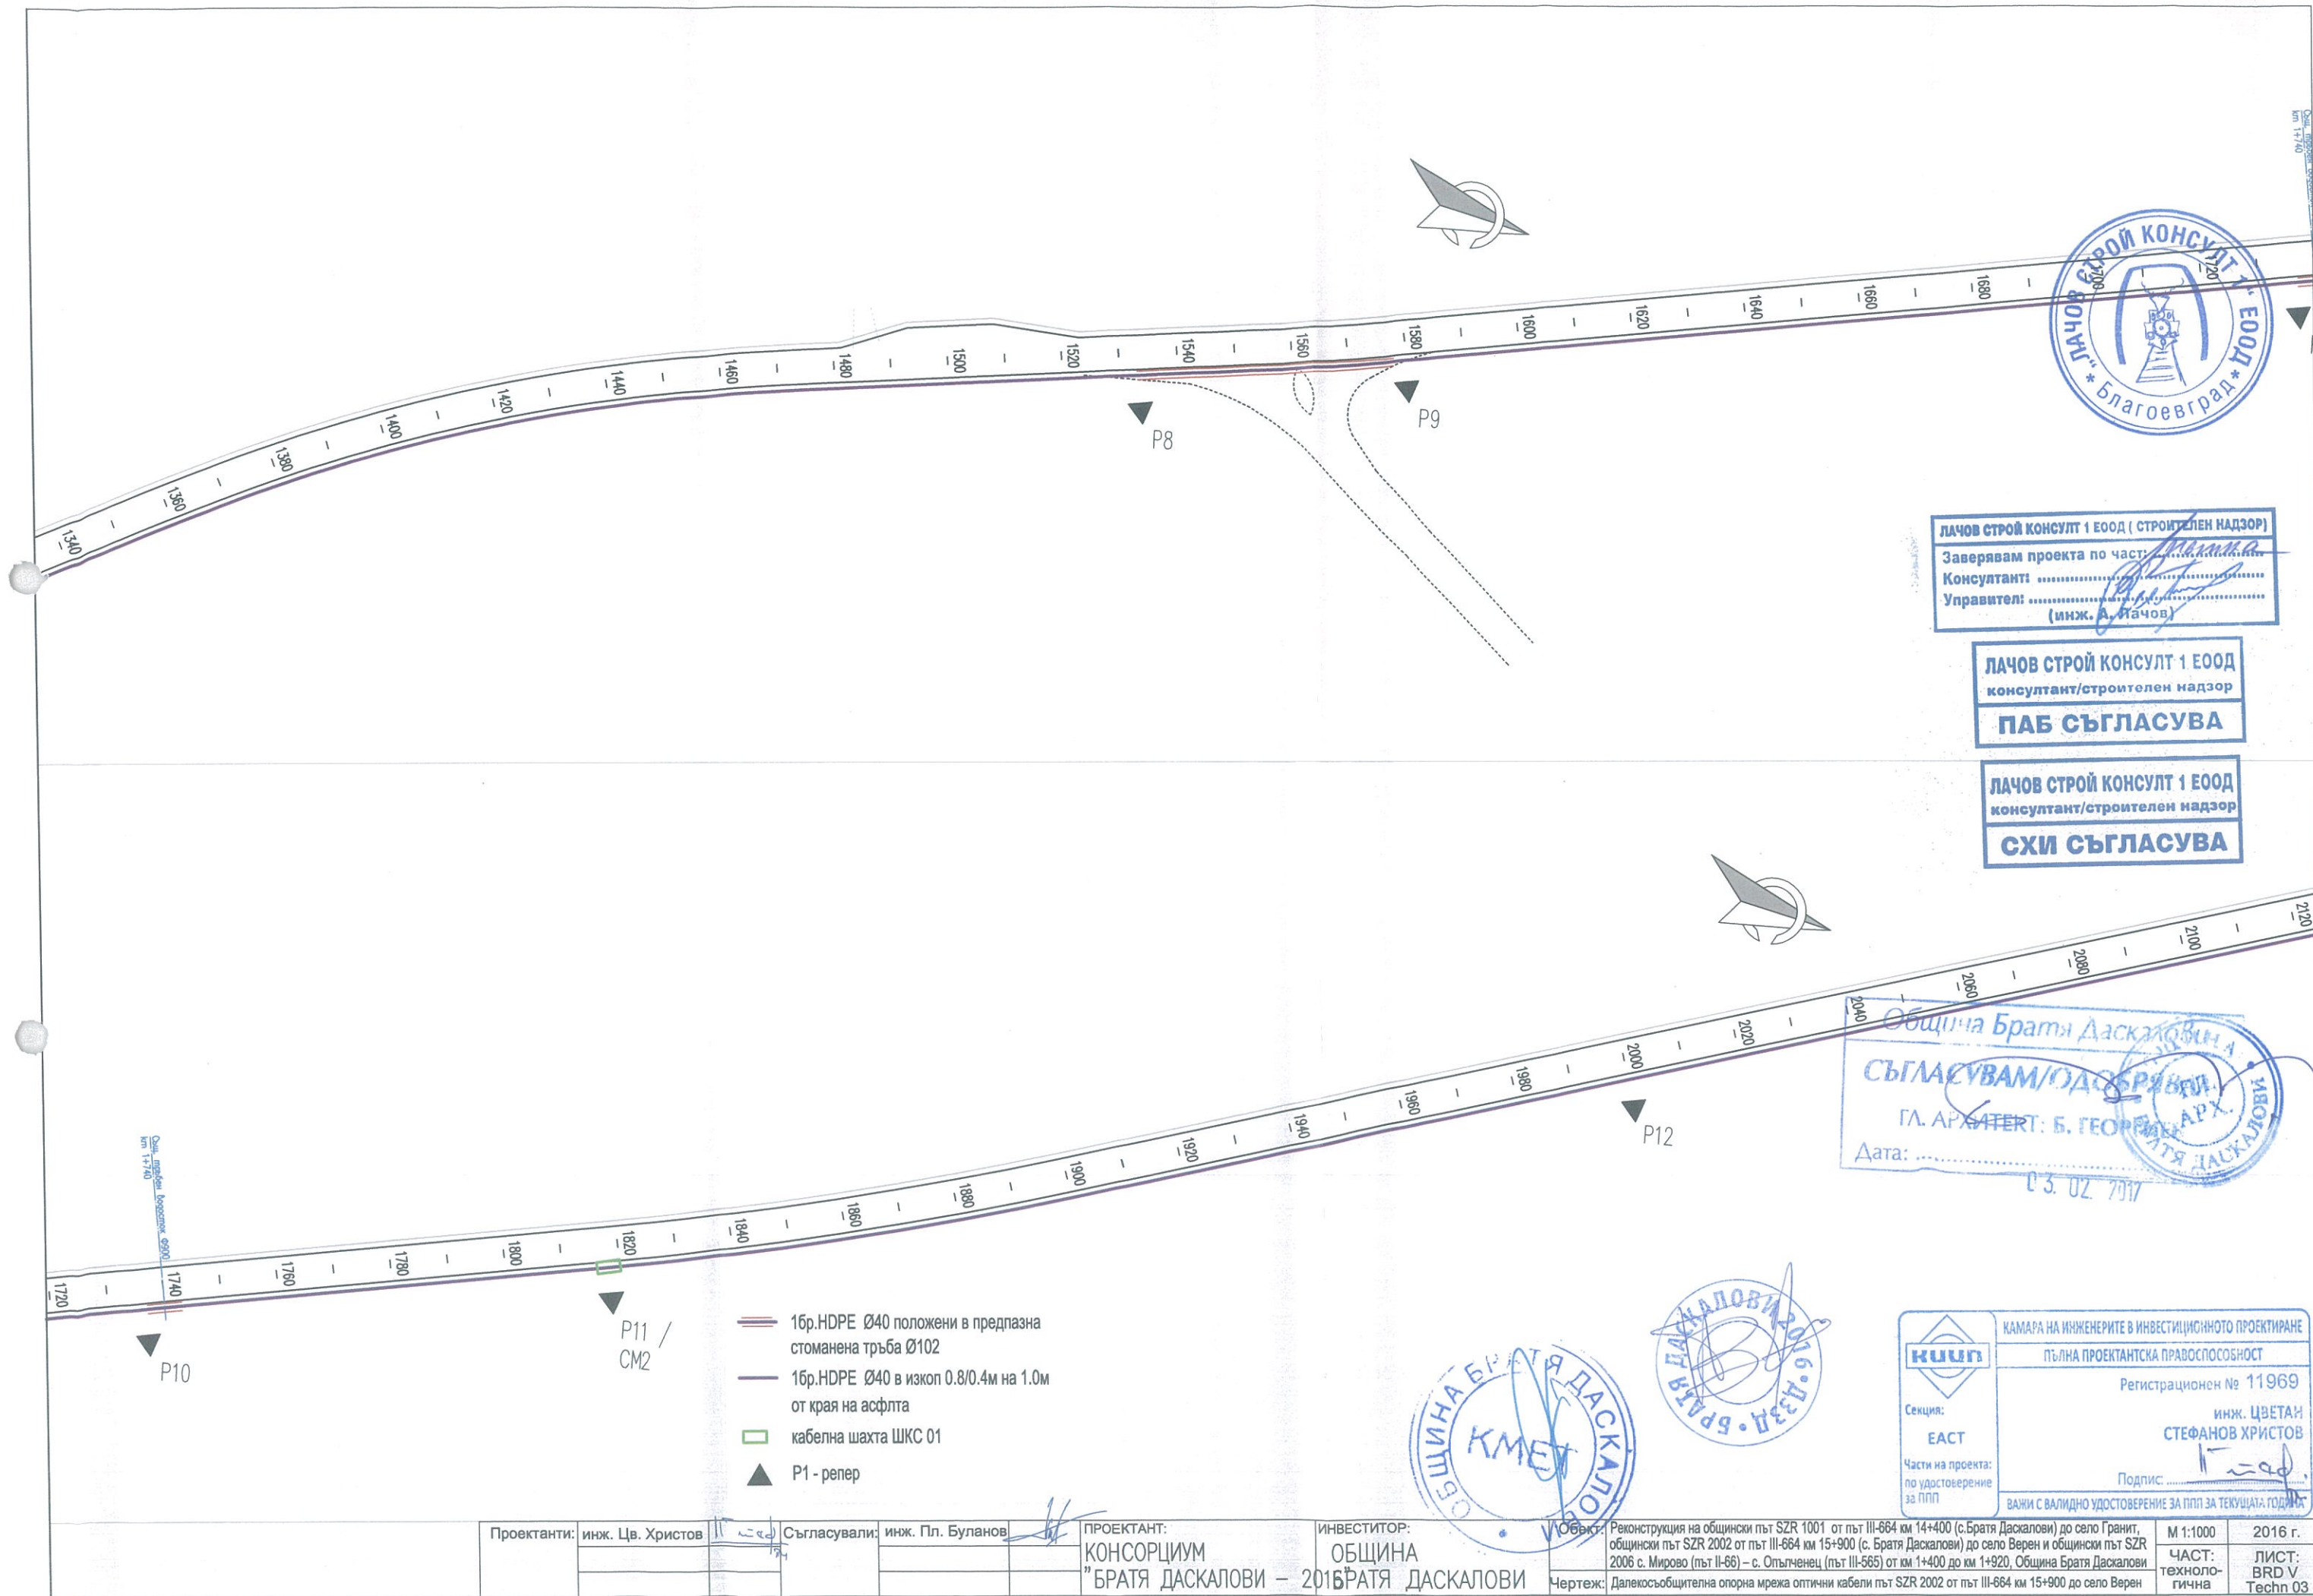


Община Братя Даскалови  
**СЪГЛАСУВАМ/ОДОБРЯВАМ**  
 ГЛАВЕН АРХИТЕКТ: Б. ГЕОРГИЕВ  
 Датум: 02.11.17



ЛАЧОВ СТРОЙ КОНСУЛТ 1 ЕООД (СТРОИТЕЛЕН НАДЗОР)  
 Заверявам проекта по част: .....  
 Консултант: .....  
 Управител: .....  
 (инж. А. Лачов)

ЛАЧОВ СТРОЙ КОНСУЛТ 1 ЕООД  
 консултант/строителен надзор  
**ПАБ СЪГЛАСУВА**

ЛАЧОВ СТРОЙ КОНСУЛТ 1 ЕООД  
 консултант/строителен надзор  
**СХИ СЪГЛАСУВА**

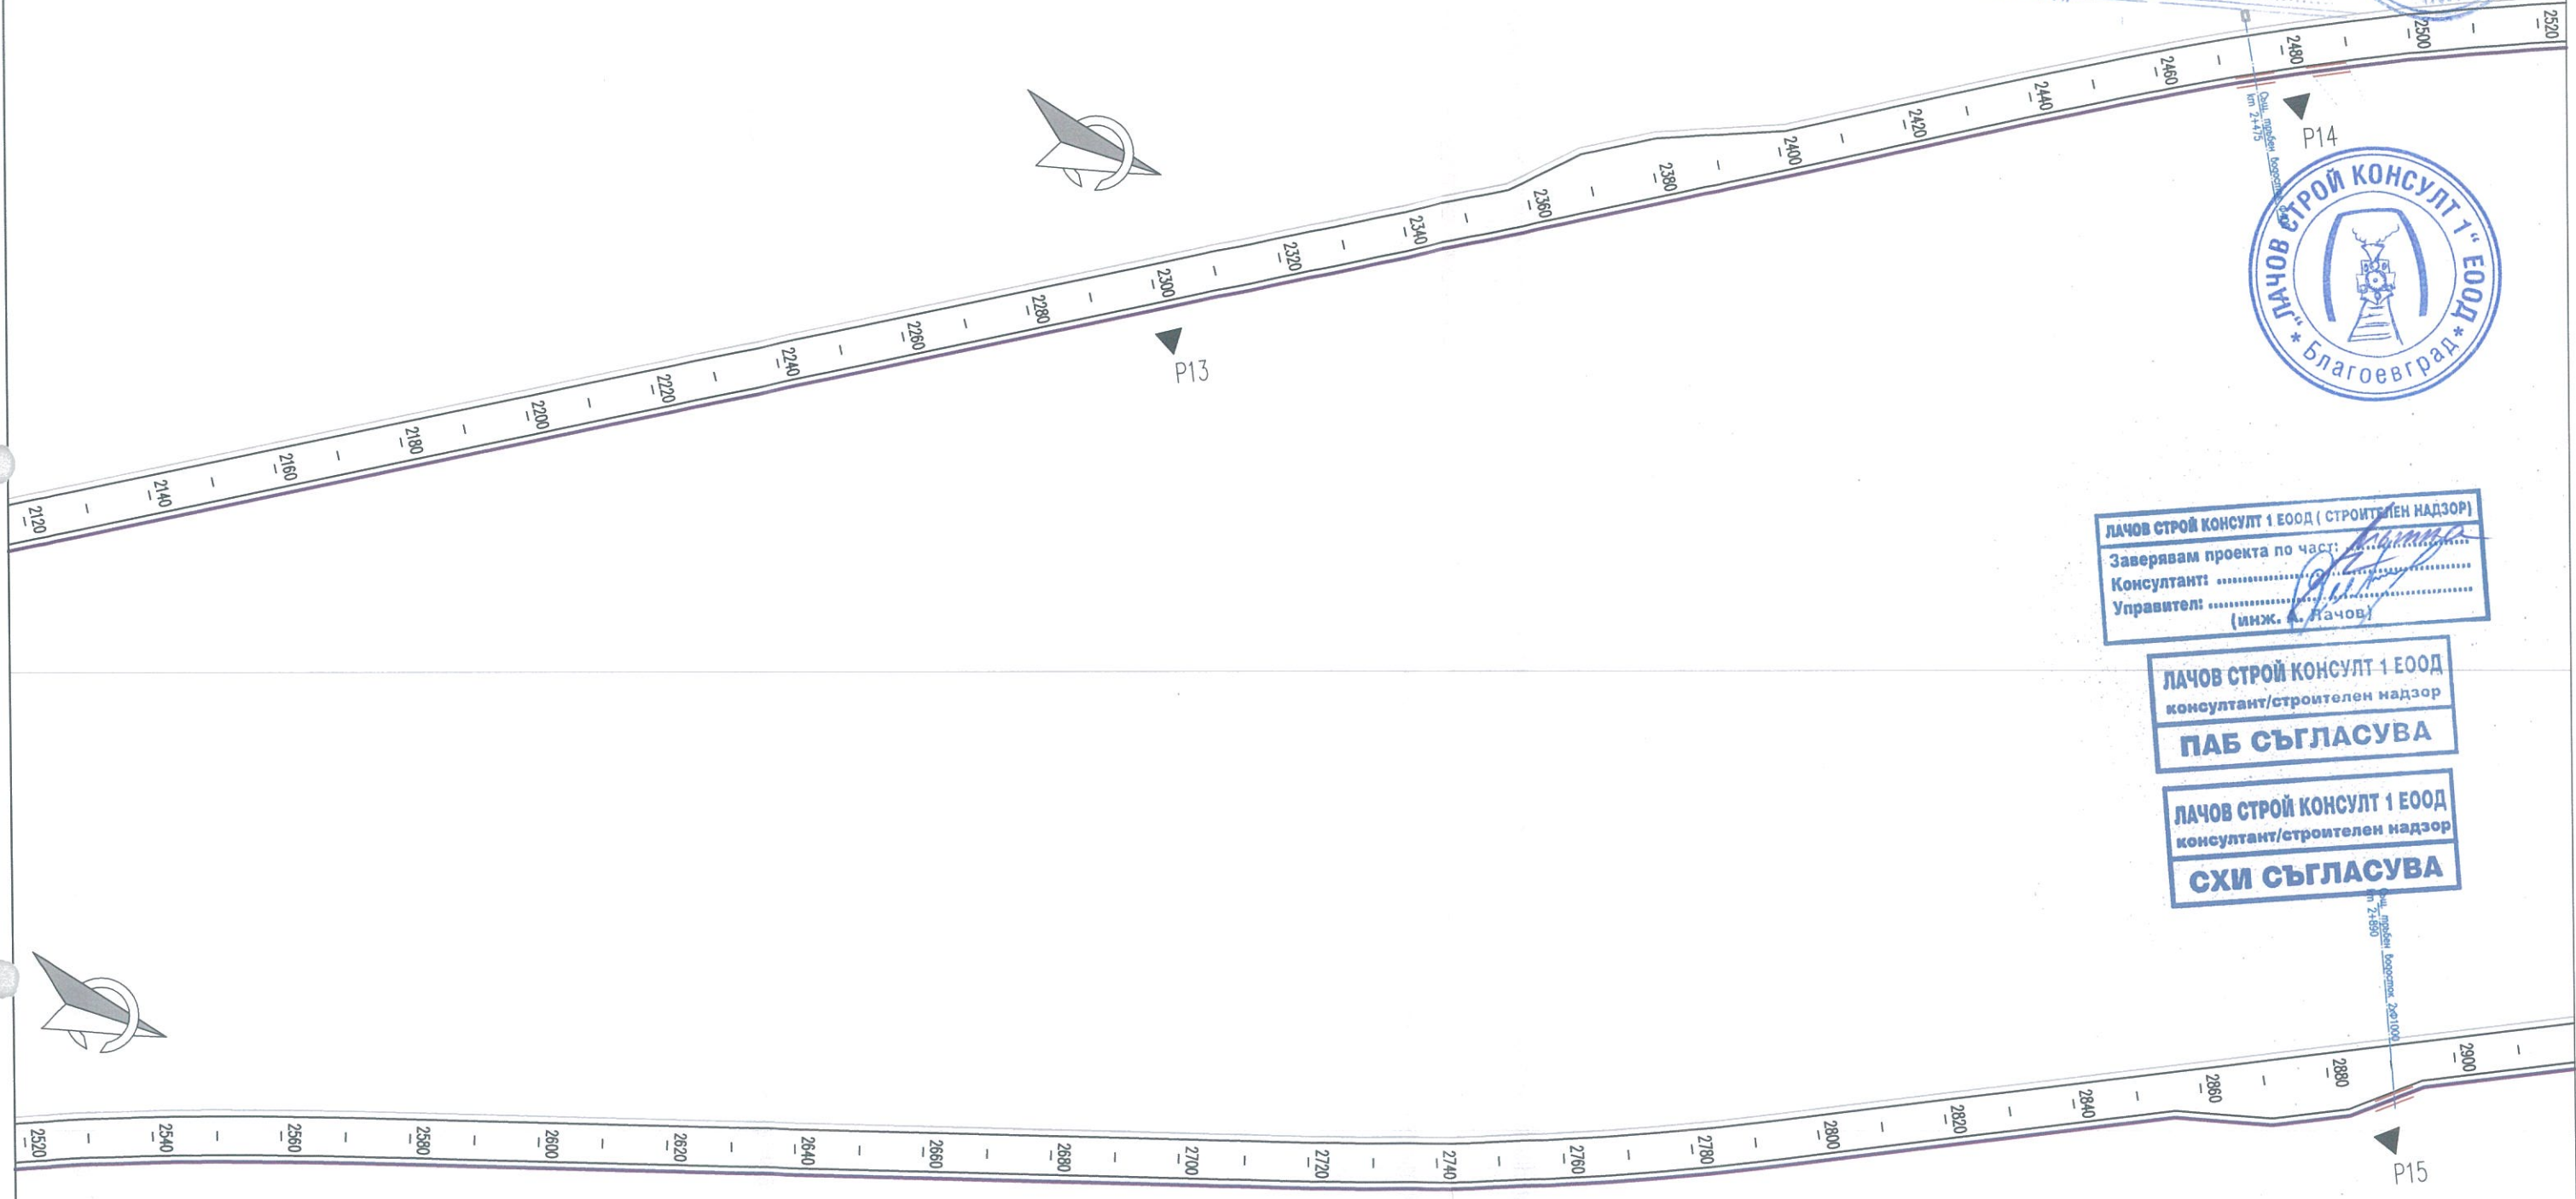

- 16р. HDPE Ø40 положени в предпазна стоманена тръба Ø102
- 16р. HDPE Ø40 в изкоп 0.8/0.4м на 1.0м от края на асфлта
- кабелна шахта ШКС 01
- P1 - репер



КАМАРА НА ИНЖЕНЕРИТЕ В ИНВЕСТИЦИОННОТО ПРОЕКТИРАНЕ  
**КИИП**  
 ПЪЛНА ПРОЕКТАНТСКА ПРОМОСНОСТ  
 Регистрационен № 11969  
 Секция: ЕАСТ  
 Част на проекта: по удостоверение за ПП  
 инж. ЦВЕТАН СТЕФАНОВ ХРИСТОВ  
 Подпис: .....  
 ВАЖИ С ВАЛИДНО УДОСТОВЕРЕНИЕ ЗА ПП ЗА ТЕКУЩАТА ГОДИНА

|             |                  |              |                  |                                     |                        |   |                    |                |
|-------------|------------------|--------------|------------------|-------------------------------------|------------------------|---|--------------------|----------------|
| Проектанти: | инж. Цв. Христов | Съгласували: | инж. Пл. Буланов | ПРОЕКТАНТ:                          | ИНВЕСТИТОР:            | Обект:   | Масштаб:           | Година:        |
|             |                  |              |                  | КОНСОРЦИУМ "БРАТЯ ДАСКАЛОВИ" - 2016 | ОБЩИНА БРАТЯ ДАСКАЛОВИ | Реконструкция на общински път SZR 1001 от път III-664 км 14+400 (с. Братя Даскалови) до село Гранит, общински път SZR 2002 от път III-664 км 15+900 (с. Братя Даскалови) до село Верен и общински път SZR 2006 с. Мирово (път II-66) - с. Опълченец (път III-565) от км 1+400 до км 1+920, Община Братя Даскалови | М 1:1000           | 2016 г.        |
|             |                  |              |                  |                                     |                        | Чертеж: Далекобъжителна опорна мрежа оптични кабели път SZR 2002 от път III-664 км 15+900 до село Верен   | ЧАСТ: технологична | ЛИСТ: Techn 04 |


Община Братя Даскалови  
**СЪГЛАСУВАМ/ОДОБРЯВАМ**  
 ГЛ. АРХИТЕКТ: Б. ГЕОРГИЕВ  
 Дата: 03.02.2017



**ЛАЧОВ СТРОЙ КОНСУЛТ 1 ЕООД (СТРОИТЕЛЕН НАДЗОР)**  
 Заверявам проекта по части: .....  
 Консултант: .....  
 Управител: (инж. А. Лачов)

**ЛАЧОВ СТРОЙ КОНСУЛТ 1 ЕООД**  
 консултант/строителен надзор  
**ПАБ СЪГЛАСУВА**

**ЛАЧОВ СТРОЙ КОНСУЛТ 1 ЕООД**  
 консултант/строителен надзор  
**СХИ СЪГЛАСУВА**

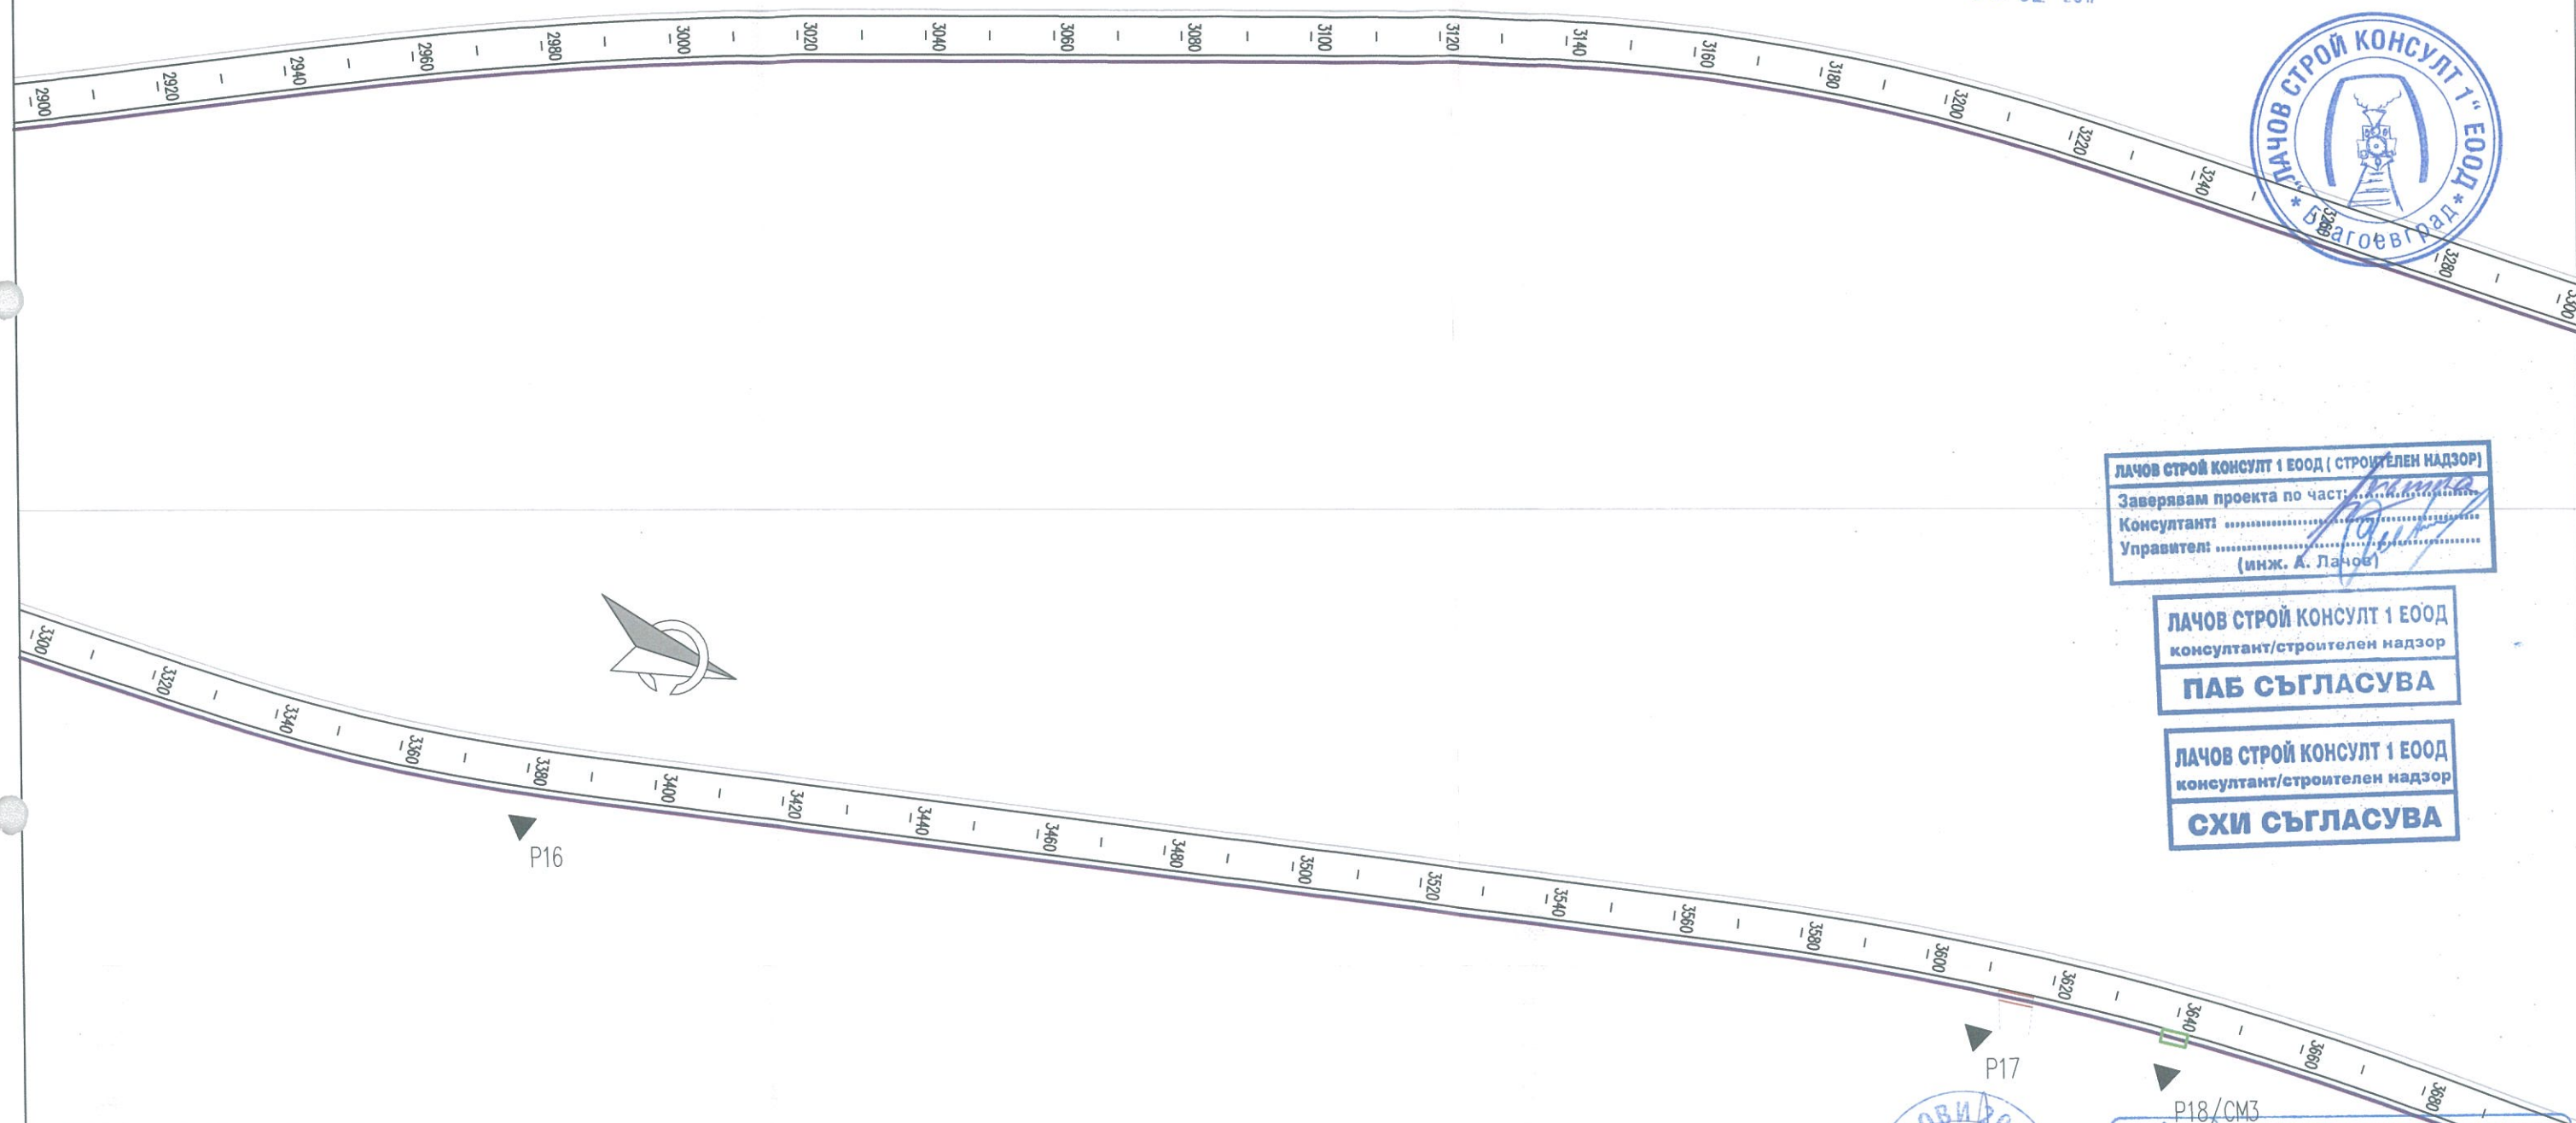


- 16x HDPE Ø40 положени в предпазна стоманена тръба Ø102
- 16x HDPE Ø40 в изкоп 0.8/0.4м на 1.0м от края на асфлта
- кабелна шахта ШКС 01
- P1 - репер



**КАМАРА НА ИНЖЕНЕРИТЕ В ИНВЕСТИЦИОННО ПРОЕКТИРАНЕ**  
 ПЪЛНА ПРОЕКТАНТСКА ПРАВОСПОСОБНОСТ  
 Регистрационен № 11969  
 инж. ЦВЕТАН СТЕФАНОВ ХРИСТОВ  
 Подпис: .....  
 ВАЖИ С ВАЛИДНО УДОСТОВЕРЕНИЕ ЗА ПП ЗА ТЕКУЩАТА ГОДИНА

|                              |                               |                                     |                                    |   |                    |                      |
|------------------------------|-------------------------------|-------------------------------------|------------------------------------|---|--------------------|----------------------|
| Проектанти: инж. Цв. Христов | Съгласували: инж. Пл. Буланов | ПРОЕКТАНТ: ОБЩИНА БРАТЯ ДАСКАЛОВИ   | ИНВЕСТИТОР: ОБЩИНА БРАТЯ ДАСКАЛОВИ | Обект: Реконструкция на общински път SZR 1001 от път III-664 км 14+400 (с.Братя Даскалови) до село Граник, общински път SZR 2002 от път III-664 км 15+900 (с. Братя Даскалови) до село Верен и общински път SZR 2006 с. Мирово (път II-66) – с. Опълченец (път III-565) от км 1+400 до км 1+920, Община Братя Даскалови | М 1:1000           | 2016 г.              |
|                              |                               | КОНСОРЦИУМ "БРАТЯ ДАСКАЛОВИ" – 2016 | БРАТЯ ДАСКАЛОВИ                    | Чертеш: Далекобщителна опорна мрежа оптични кабели път SZR 2002 от път III-664 км 15+900 до село Верен   | ЧАСТ: технологична | ЛИСТ: BRD V Techn 05 |


Община Братя Даскалови  
**СЪГЛАСУВАМ/ОДОБРЯВАМ**  
 ГЛ. АРХИТЕКТ. Б. ГЕОРГИЕВ  
 Дата: 03.02.2017

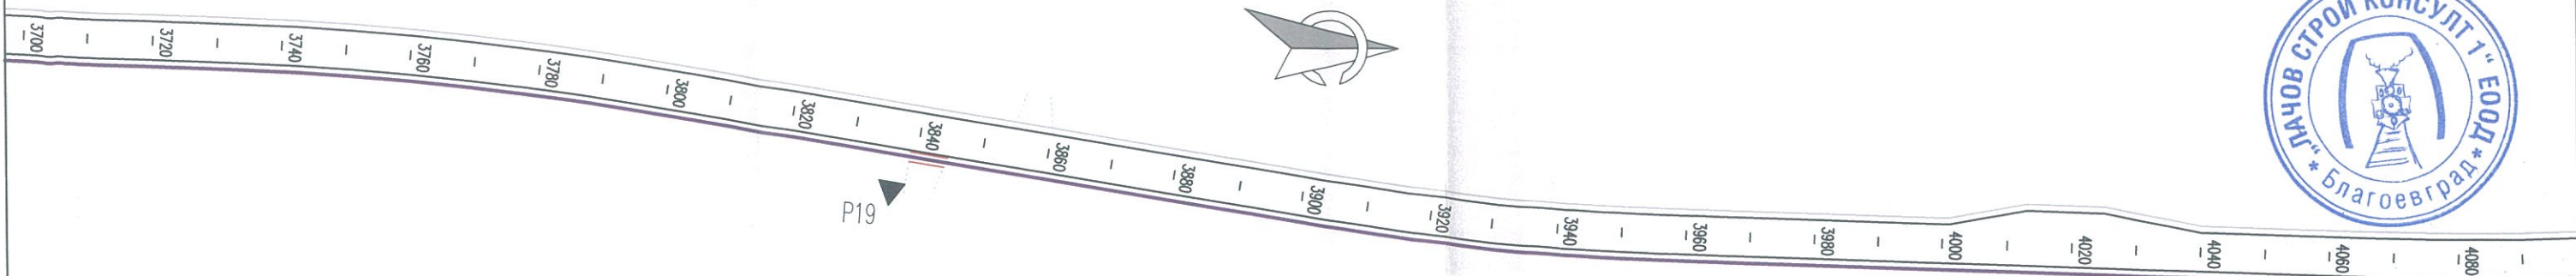

**ЛАЧОВ СТРОЙ КОНСУЛТ 1 ЕООД (СТРОИТЕЛЕН НАДЗОР)**  
 Заверявам проекта по част: *инж. Д. Лачов*  
 Консултант: *инж. Д. Лачов*  
 Управител: *инж. Д. Лачов*  
 (инж. Д. Лачов)

**ЛАЧОВ СТРОЙ КОНСУЛТ 1 ЕООД**  
 консултант/строителен надзор  
**ПАБ СЪГЛАСУВА**

**ЛАЧОВ СТРОЙ КОНСУЛТ 1 ЕООД**  
 консултант/строителен надзор  
**СХИ СЪГЛАСУВА**

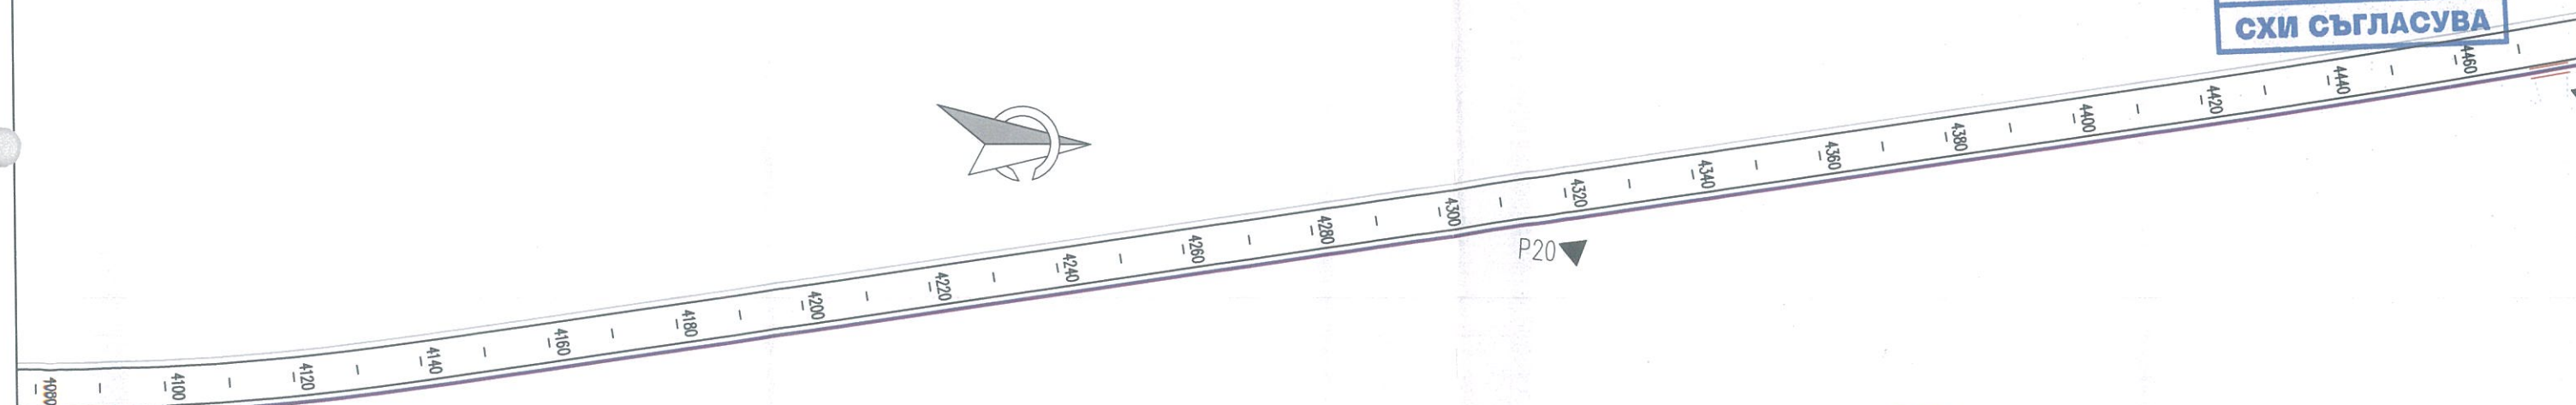


- 16р. HDPE Ø40 положени в предпазна стоманена тръба Ø102
- 16р. HDPE Ø40 в изкоп 0.8/0.4м на 1.0м от края на асфлта
- кабелна шахта ШКС 01
- ▲ P1 - репер



|                                                                          |                                                    |                                                       |
|--------------------------------------------------------------------------|----------------------------------------------------|-------------------------------------------------------|
| <br>Секция:<br><b>ЕАСТ</b><br>Част на проекта:<br>по удостоверение за ПП | КАМАРА НА ИНЖЕНЕРИТЕ В ИНВЕСТИЦИОННОТО ПРОЕКТИРАНЕ |                                                       |
|                                                                          | ПЪЛНА ПРОЕКТАНТСКА ПРАВОСПОСОБНОСТ                 |                                                       |
|                                                                          | Регистрационен № 11969                             |                                                       |
|                                                                          | инж. ЦВЕТАН СТЕФАНОВ ХРИСТОВ                       |                                                       |
| Подпис: <i>инж. Цветан Стефанов Христов</i>                              |                                                    | ВАЖИ С ВАЛИДНО УДОСТОВЕРЕНИЕ ЗА ПП ЗА ТЕКУЩАТА ГОДИНА |

|                              |                               |                                   |                                    |   |                     |                      |
|------------------------------|-------------------------------|-----------------------------------|------------------------------------|---|---------------------|----------------------|
| Проектанти: инж. Цв. Христов | Съгласували: инж. Пл. Буланов | ПРОЕКТАНТ: ОБЩИНА БРАТЯ ДАСКАЛОВИ | ИНВЕСТИТОР: ОБЩИНА БРАТЯ ДАСКАЛОВИ | Обект: Реконструкция на общински път SZR 1001 от път III-664 км 14+400 (с. Братя Даскалови) до село Гранит, общински път SZR 2002 от път III-664 км 15+900 (с. Братя Даскалови) до село Верен и общински път SZR 2006 с. Мирово (път II-66) – с. Опълченец (път III-565) от км 1+400 до км 1+920, Община Братя Даскалови | М 1:1000            | 2016 г.              |
|                              |                               |                                   |                                    | Чертеш: Далекосъобщителна опорна мрежа оптични кабели път SZR 2002 от път III-664 км 15+900 до село Верен   | ЧАСТ: технолo-гична | ЛИСТ: BRD V Techn 06 |

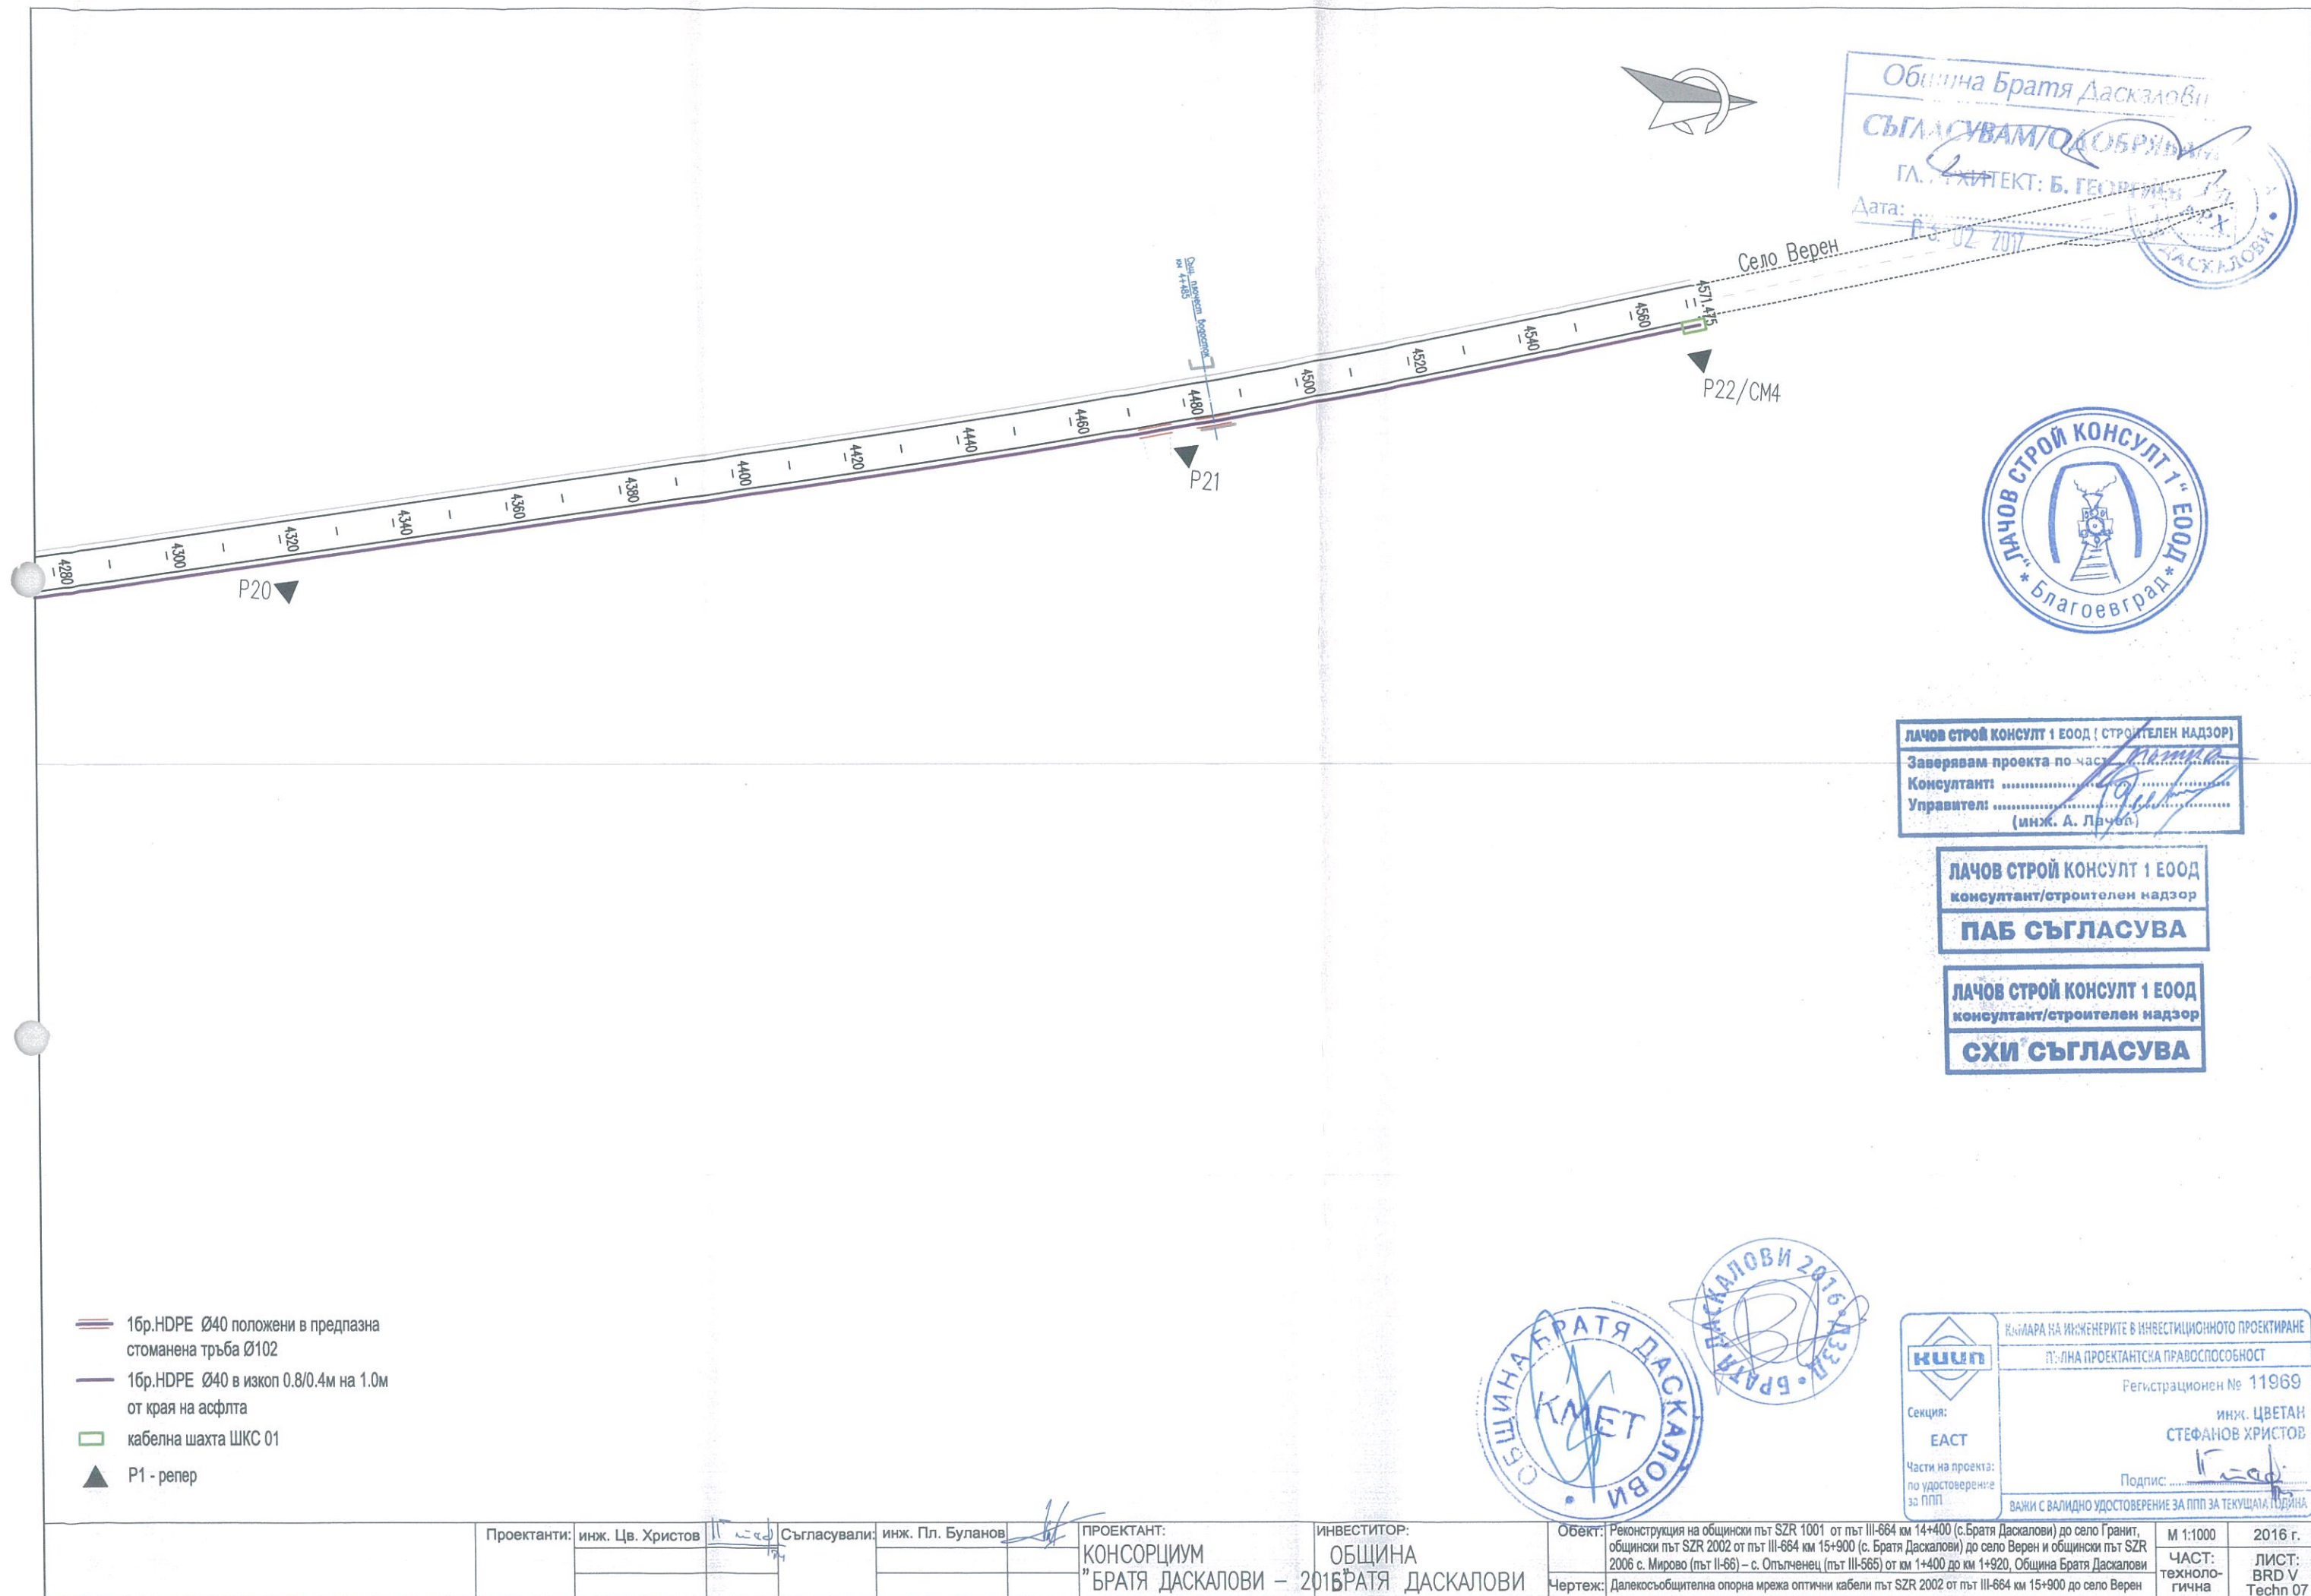

Община Братя Даскалови  
СЪГЛАСУВАМ/ДОБРУЖДАМ  
ГЛ. ИНЖЕНЕР: Б. ГЕОРГИЕВ  
Дата: 02.02.2017



Лачов Строй Консулт 1 ЕООД (СТРОИТЕЛЕН НАДЗОР)  
Заверявам проекта по част Пътна  
Консултант: А. Лачов  
Управител: А. Лачов  
(инж. А. Лачов)

Лачов Строй Консулт 1 ЕООД  
консултант/строителен надзор  
ПАБ СЪГЛАСУВА

Лачов Строй Консулт 1 ЕООД  
консултант/строителен надзор  
СХИ СЪГЛАСУВА

- 16р.НДРЕ Ø40 положени в предпазна стоманена тръба Ø102
- 16р.НДРЕ Ø40 в изкоп 0.8/0.4м на 1.0м от края на асфлта
- кабелна шахта ШКС 01
- P1 - репер



|                                                                          |                                                   |  |
|--------------------------------------------------------------------------|---------------------------------------------------|--|
| КНИП<br>Секция:<br>ЕАСТ<br>Част на проекта:<br>по удостоверение<br>за ПП | КАМЛА НА ИНЖЕНЕРИТЕ В ИНВЕСТИЦИОННОТО ПРОЕКТИРАНЕ |  |
|                                                                          | ПЛАН ПРОЕКТАНТСКА ПРАВОСПОСОБНОСТ                 |  |
|                                                                          | Регистрационен № 11969                            |  |
|                                                                          | инж. ЦВЕТАН СТЕФАНОВ ХРИСТОВ                      |  |
| Подпис: <u>Г. Стефанов</u>                                               |                                                   |  |
| ВАЖИ С ВАЛИДНО УДОСТОВЕРЕНИЕ ЗА ПП ЗА ТЕКУЩАТА ГОДИНА                    |                                                   |  |


|             |                  |              |                  |                          |                 |   |                    |                |
|-------------|------------------|--------------|------------------|--------------------------|-----------------|---|--------------------|----------------|
| Проектанти: | инж. Цв. Христов | Съгласували: | инж. Пл. Буланов | ПРОЕКТАНТ:               | ИНВЕСТИТОР:     | Обект:   | Масштаб:           | Година:        |
|             |                  |              |                  | КОНСОРЦИУМ               | ОБЩИНА          | Реконструкция на общински път SZR 1001 от път III-664 км 14+400 (с.Братя Даскалови) до село Гранит, общински път SZR 2002 от път III-664 км 15+900 (с. Братя Даскалови) до село Верен и общински път SZR 2006 с. Мирово (път II-66) – с. Опълченец (път III-565) от км 1+400 до км 1+920, Община Братя Даскалови | М 1:1000           | 2016 г.        |
|             |                  |              |                  | "БРАТЯ ДАСКАЛОВИ – 2016" | БРАТЯ ДАСКАЛОВИ | Чертеш:   | ЧАСТ: технологична | ЛИСТ: Techn 07 |

Община Братя Даскалови

**СЪГЛАСУВАМ/ОДОБРЯВА**

ГЛ. А. ХИТЕКТ: Б. ГЕОРГИЕВ

Дата: 03.02.2017

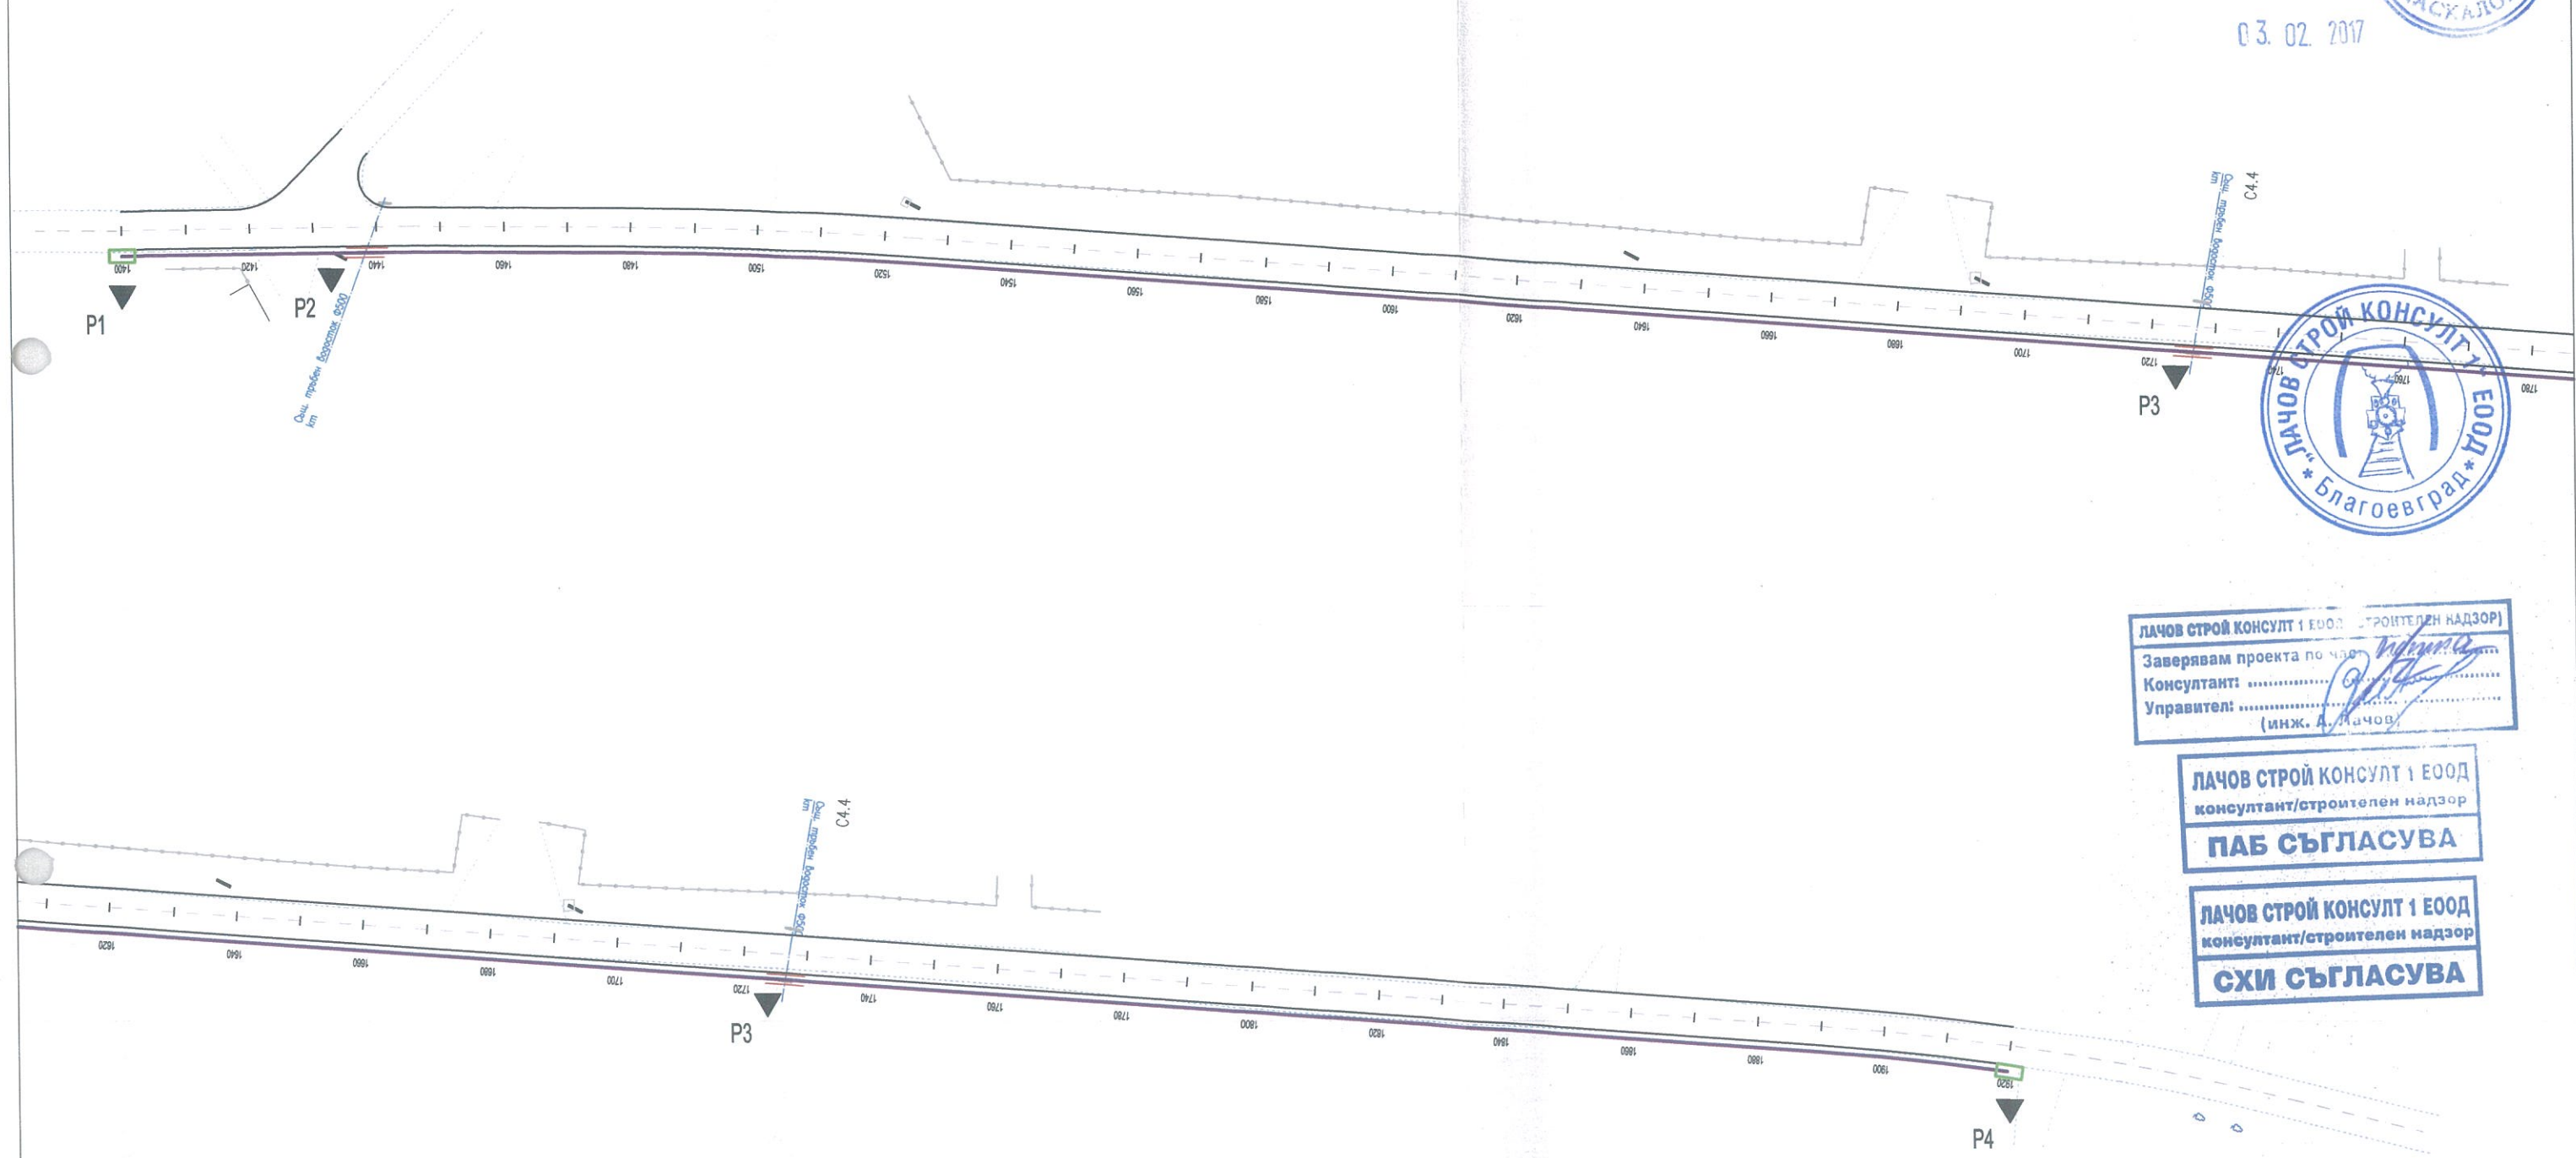

- 16р. HDPE Ø40 положени в предпазна стоманена тръба Ø102
- 16р. HDPE Ø40 в изкоп 0.8/0.4м на 1.0м от края на асфлта
- кабелна шахта ШКС 01
- P1 - репер

ЛАЧОВ СТРОЙ КОНСУЛТ 1 ЕООД (СТРОИТЕЛЕН НАДЗОР)

Заверявам проекта по чл. 10, ал. 1, т. 1, от ЗЗД-БД

Консултант: .....

Управител: (инж. А. ЛАЧОВ)

ЛАЧОВ СТРОЙ КОНСУЛТ 1 ЕООД

консултант/строителен надзор

**ПАБ СЪГЛАСУВА**

ЛАЧОВ СТРОЙ КОНСУЛТ 1 ЕООД

консултант/строителен надзор

**СХИ СЪГЛАСУВА**

Община Братя Даскалови

КМЕТ

Община Братя Даскалови

КАМАРА НА ИНЖЕНЕРИТЕ В ИНВЕСТИЦИОННОТО ПРОЕКТИРАНЕ

ПЪЛНА ПРОЕКТАНТСКА ПРАВОСПОСОБНОСТ

Регистрационен № 11969

инж. ЦВЕТАН СТЕФАНОВ ХРИСТОВ

Подпис: .....

ВАЖИ С ВАЛИДНО УДОСТОВЕРЕНИЕ ЗА ППД ЗА ТЕКУЩАТА ГОДИНА

|             |                  |              |                  |            |                                     |             |                        |         |   |                    |                       |
|-------------|------------------|--------------|------------------|------------|-------------------------------------|-------------|------------------------|---------|---|--------------------|-----------------------|
| Проектанти: | инж. Цв. Христов | Съгласували: | инж. Пл. Буланов | ПРОЕКТАНТ: | КОНСОРЦИУМ "БРАТЯ ДАСКАЛОВИ - 2016" | ИНВЕСТИТОР: | ОБЩИНА БРАТЯ ДАСКАЛОВИ | Обект:  | Реконструкция на общински път SZR 1001 от път III-664 км 14+400 (с. Братя Даскалови) до село Гранит, общински път SZR 2002 от път III-664 км 15+900 (с. Братя Даскалови) до село Верен и общински път SZR 2006 с. Мирово (път II-66) - с. Опълченец (път III-565) от км 1+400 до км 1+920, Община Братя Даскалови | М 1:1000           | 2016 г.               |
|             |                  |              |                  |            |                                     |             |                        | Чертеш: | Далекосъобщителна опорна мрежа оптични кабели път SZR 2006 с. Мирово - с. Опълченец от км 1+400 до км 1+920   | ЧАСТ: технологична | ЛИСТ: BRD MO Techn 01 |