

НАДЛЪЖЕН ПРОФИЛ  
МАЩАБ: 1:1000/100

PT16=260.557  
Вертикален болт в асфалта  
вдясно от оста при км 3+003

Лачов Строй Консулт 1 ЕООД (СТРОИТЕЛЕН НАДЗОР)  
Заверявам проекта по част ЗАДАЧА  
Консултант: .....  
Управител: ..... (Михаил Д. Лачов)

ЛАЧОВ СТРОЙ КОНСУЛТ 1 ЕООД

ЛАЧОВ СТРОЙ КОНСУЛТ ЕООД  
консултант/строителен надзор

**СХИ СЪГЛАСУВА**

|                                                                                     |                                                    |
|-------------------------------------------------------------------------------------|----------------------------------------------------|
|  | КАМАРА НА ИНЖЕНЕРИТЕ В ИНВЕСТИЦИОННОТО ПРОЕКТИРАНЕ |
|                                                                                     | ПЪЛНА ПРОЕКТАНТСКА ПРАВОСПОСОБНОСТ                 |
| Секция:                                                                             | Регистрационен № 12001                             |
| ТСТС                                                                                | инж. ПЛАМЕН<br>СТОЯНОВ БАЛАНОВ                     |
| Част: на проекта:<br>по удостоверение<br>за ППП                                     | Подпис: _____                                      |
|                                                                                     | ВАЛИДНО УДОСТОВЕРЕНИЕ ЗА ППП ЗА ТЕКУЩАТА ГОДИНА    |



### РАБОТНИ РАЗЛИКИ

ЛЯВ

ОКОПИ \_\_\_\_\_

НАКЛОНИ (%) И ДЪЛЖИНИ

## НИВЕЛЕТНИ КОТИ

ТЕРЕННИ КОТИ

РАЗСТОЯНИЯ МЕЖДУ П.Т.

HECTOMETRAЖ


|                  |  |
|------------------|--|
| ОЗНАЧЕНИЯ НА П.Т |  |
|------------------|--|

КИЛОМЕТРАЖ И СИТУАЦИЯ

ЭЛЕМЕНТИ НА  
ПОЛИГОНА И

КРИВИТЕ

СИТУАЦИЯ  
МАШТАБ 1:1000

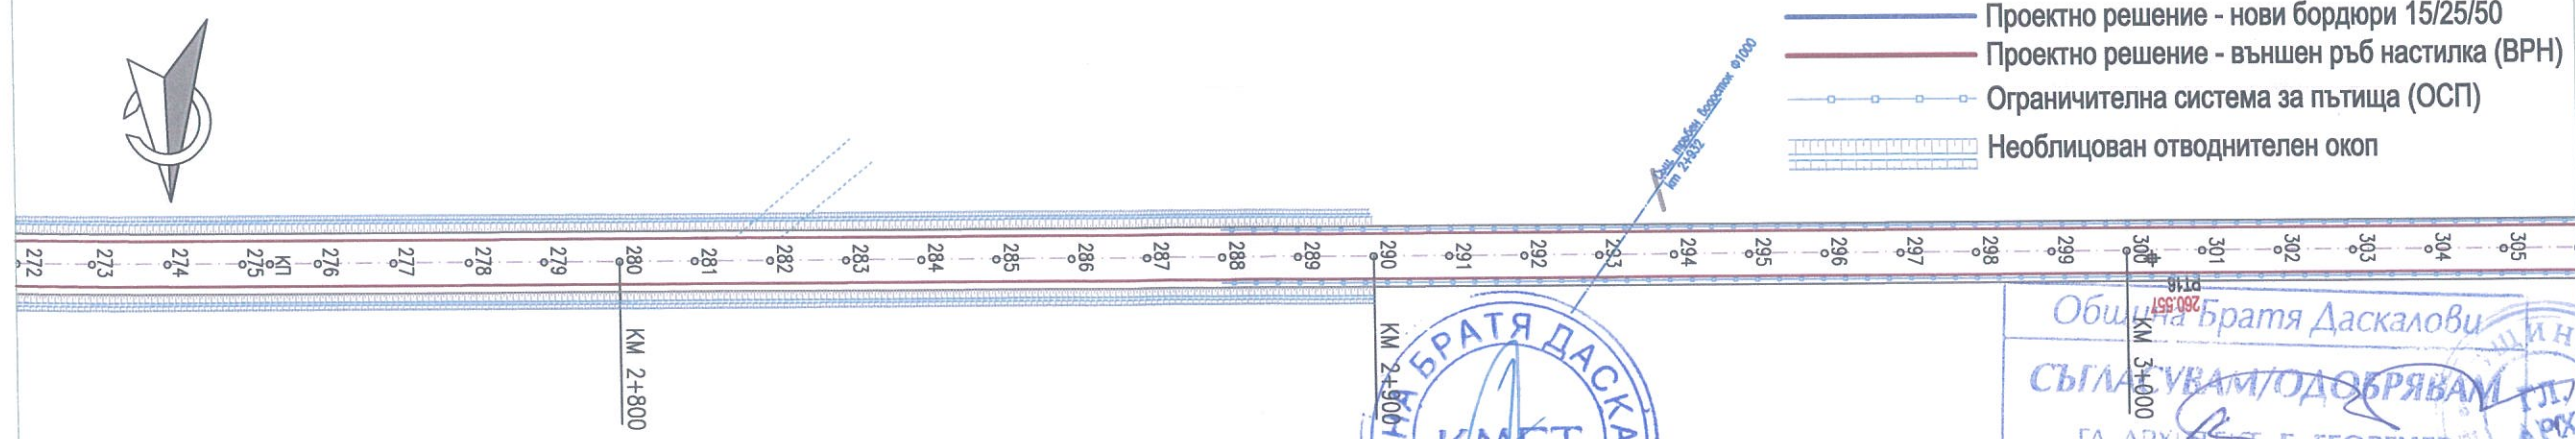

-  Проектно решение - нови бордюри 15/25/50
-  Проектно решение - външен ръб настилка (ВРН)
-  Ограничителна система за пътища (ОСП)
-  Необлицован отводнителен окоп

Община "Братя Даскалови"  
СЪГЛАШАМ/ОДОБРЯВАМ  
ГЛ. АРХИТЕКТ. Б. ГЕОРГИЕВ  
Дата: 03.02.2017

|             |                  |
|-------------|------------------|
| Проектанти: | инж. Пл. Буланов |
|             | инж. В. Николов  |

Съгласували:

ПРОЕКТАНТ:  
КОНСОРЦИУМ  
"БРАТЯ ДАСКАЛОВИ - 2016"

ИНВЕСТИТОР:  
ОБЩИНА  
БРАТЯ ДАСКАЛОВИ

|           |   |
|-----------|---|
| Обект:    | Реконструкция на общински път SZR 1001 от път III-664 км 14+400 (с.Братя Даскалови) до село Гранит, общински път SZR 2002 от път III-664 км 15+900 (с. Братя Даскалови) до село Верен и общински път SZR 2006 с. Мирово (път II-68) - с. Опълченец (път III-585) от км 1+400 до км 1+920, Община Братя Даскалови |
| Подобект: |   |
| Чертөж:   | Надлъжен профил и Ситуация - път SZR 1001 - от път III-664 км 14+400 до село Гранит   |

|          |                |
|----------|----------------|
| М 1:1000 | 2016 г.        |
| ЧАСТ:    | ЛИСТ:          |
| Пътна    | SZR 1001 VL 09 |