


НАДЛЪЖЕН ПРОФИЛ
МАЩАБ: 1:1000/100

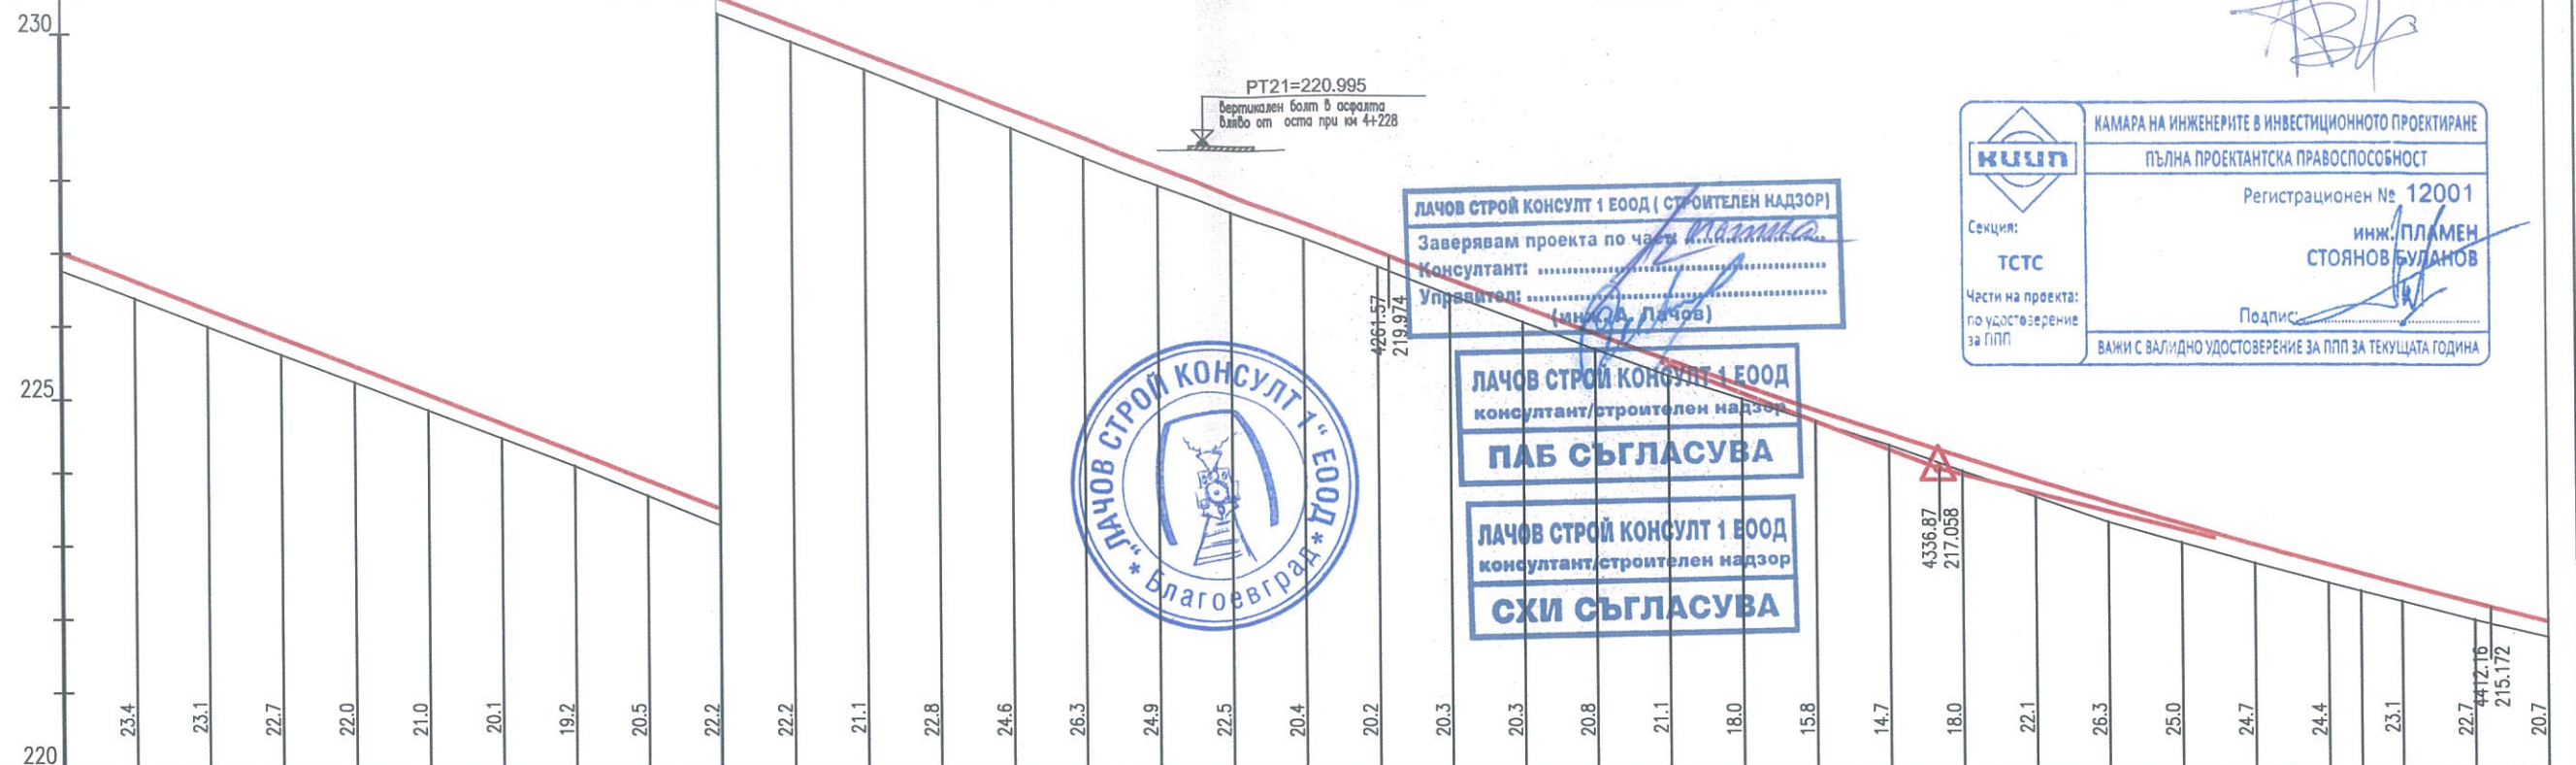

РАБОТНИ РАЗЛИКИ

ОКОПИ	ЛЯВ
	ДЕС

НАКЛОНИ (%) И ДЪЛЖИНИ

НИВЕЛЕТНИ КОТИ

ТЕРЕННИ КОТИ

РАЗСТОЯНИЯ МЕЖДУ П.Т.

ХЕКТОМЕТРАЖ

ОЗНАЧЕНИЯ НА П.Т	
------------------	--


КИЛОМЕТРАЖ И СИТУАЦИЯ
1
2
ЭЛЕМЕНТИ НА
ПОЛИГОНА И
КРИВИТЕ

СИТУАЦИЯ
МАЩАБ 1:1000



- Проектно решение - нови бордюри 15/25/50
-  Проектно решение - външен ръб настилка (ВРН)
-  Ограничителна система за пътища (ОСП)
-  Необлицован отводнителен окоп

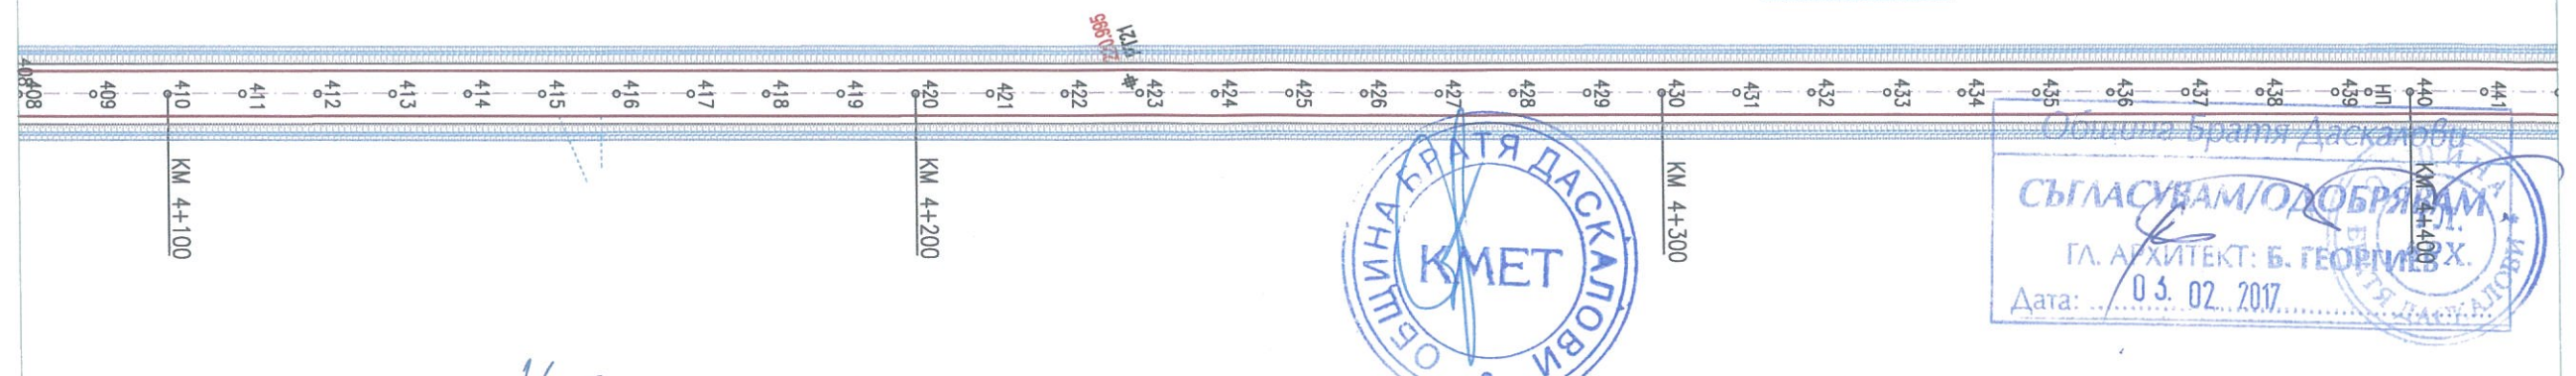

Проектанти:	инж. Пл. Буланов
	инж. В. Николов

Съгласували:

ПРОЕКТАНТ:
КОНСОРЦИУМ
"БРАТЯ ДАСКАЛОВИ - 2016"

ИНВЕСТИТОР:
ОБЩИНА
БРАТЯ ДАСКАЛОВИ

Обект:	Реконструкция на общински път SZR 1001 от път III-664 км 14+400 (с.Братя Даскалови) до село Гранит, общински път SZR 2002 от път III-664 км 15+900 (с. Братя Даскалови) до село Верен и общински път SZR
Подобект:	2006 с. Мирово (път II-66) - с. Опълченец (път III-565) от км 1+400 до км 1+920, Община Братя Даскалови
Чертеж:	Надлъжен профил и Ситуация - път SZR 1001 - от път III-664 км 14+400 до село Гранит

М 1:1000	2016 г.
ЧАСТ:	ЛИСТ:
Пътна	SZR 1001 VL 13