НАДЛЪЖЕН ПРОФИЛ
МАЩАБ: 1:1000/100

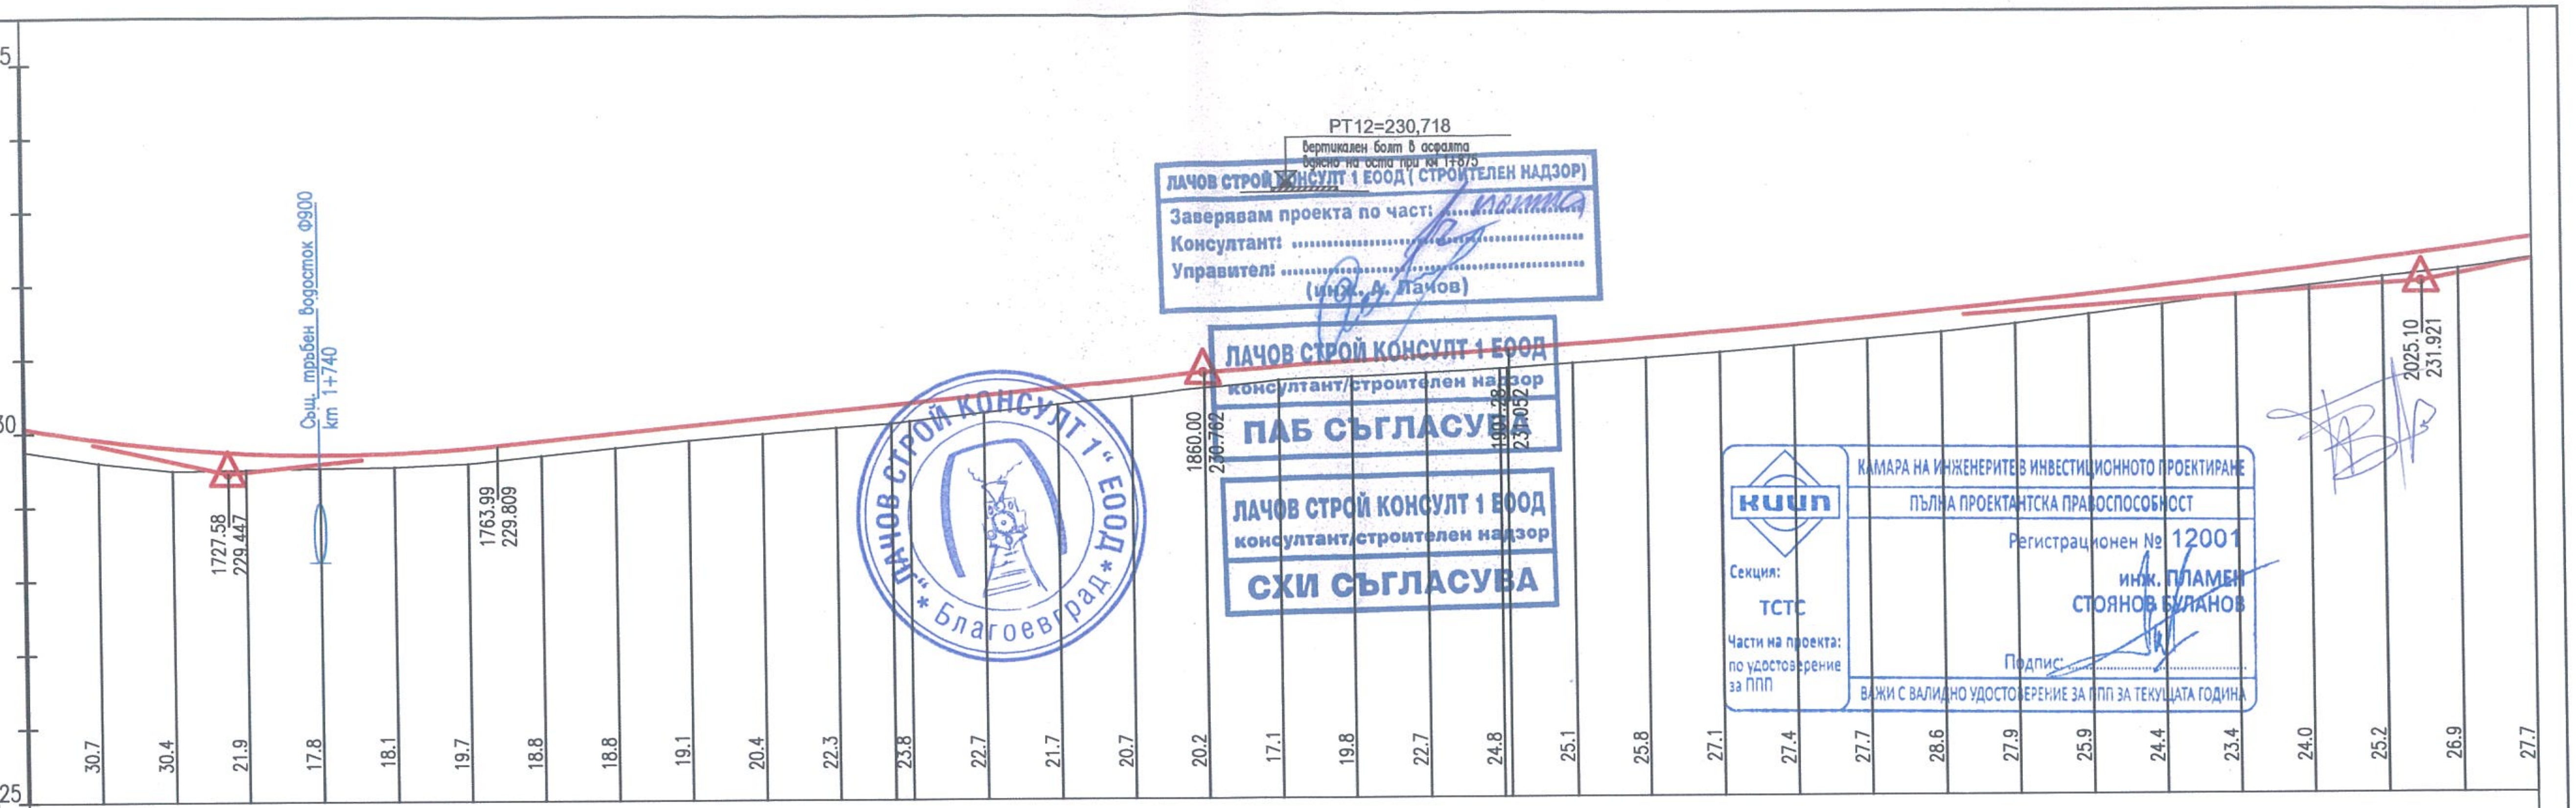


ЛАЧОВ СТРОЙ КОНСУЛТ 1 ЕООД ( СТРОИТЕЛЕН НАДЗОР)
Заверявам проекта по част: ..........
Консултант: ..........
Управител: ..........
(инж. А. Лачов)

ЛАЧОВ СТРОЙ КОНСУЛТ 1 ЕООД
консултант/строителен надзор
ПАБ СЪГЛАСУВА

ЛАЧОВ СТРОЙ КОНСУЛТ 1 ЕООД
консултант/строителен надзор
СХИ СЪГЛАСУВА

„ЛАЧОВ СТРОЙ КОНСУЛТ 1" ЕООД * Благоевград *

КИИП
КАМАРА НА ИНЖЕНЕРИТЕ В ИНВЕСТИЦИОННОТО ПРОЕКТИРАНЕ
ПЪЛНА ПРОЕКТАНТСКА ПРАВОСПОСОБНОСТ
Регистрационен № 12001
инж. ПЛАМЕН СТОЯНОВ БУЛАНОВ
Секция: ТСТС
Части на проекта: по удостоверение за ППП
Подпис: ..........
ВАЖИ С ВАЛИДНО УДОСТОВЕРЕНИЕ ЗА ППП ЗА ТЕКУЩАТА ГОДИНА

НАКЛОНИ (%) И ДЪЛЖИНИ: R=2300 m=3.166% T=36.41; i=0.993% L=96.01; i=0.702% L=41.28; R=20000 m=1.238% T=123.82

ОКОПИ: ЛЯВ / ДЕСЕН

| ОЗНАЧЕНИЯ НА П.Т | РАБОТНИ РАЗЛИКИ | НИВЕЛЕТНИ КОТИ | ТЕРЕННИ КОТИ | РАЗСТОЯНИЯ МЕЖДУ П.Т. | ХЕКТОМЕТРАЖ | КИЛОМЕТРАЖ И СИТУАЦИЯ |
|---|---|---|---|---|---|---|
| 170 | | 230.064 | 229.758 | | 00.00 | 1+700 |
| 171 | 30.7 | 229.906 | 229.599 | 10 | 10.00 | |
| 172 | 30.4 | 229.793 | 229.489 | 10 | 20.00 | |
| 173 | 21.9 | 229.723 | 229.503 | 10 | 30.00 | |
| 174 | 17.8 | 229.696 | 229.518 | 10 | 40.00 | |
| 175 | 18.1 | 229.713 | 229.532 | 10 | 50.00 | |
| 176 | 19.7 | 229.773 | 229.576 | 10 | 60.00 | |
| 177 | 18.8 | 229.869 | 229.681 | 10 | 70.00 | |
| 178 | 18.8 | 229.968 | 229.780 | 10 | 80.00 | |
| 179 | 19.1 | 230.067 | 229.876 | 10 | 90.00 | |
| 180 | 20.4 | 230.167 | 229.963 | 10 | 00.00 | 1+800 |
| 181 | 22.3 | 230.266 | 230.043 | 10 | 10.00 | |
| НК | 23.8 | 230.340 | 230.097 | 7.48 | 17.48 | |
| 182 | | 230.365 | 230.128 | 10 | 20.00 | |
| 183 | 22.7 | 230.464 | 230.238 | 10 | 30.00 | |
| 184 | 21.7 | 230.564 | 230.347 | 10 | 40.00 | |
| 185 | 20.7 | 230.663 | 230.456 | 10 | 50.00 | |
| 186 | 20.2 | 230.762 | 230.561 | 10 | 60.00 | |
| 187 | 17.1 | 230.833 | 230.662 | 10 | 70.00 | |
| 188 | 19.8 | 230.903 | 230.705 | 10 | 80.00 | |
| 189 | 22.7 | 230.973 | 230.746 | 10 | 90.00 | |
| 190 | 24.8 | 231.043 | 230.795 | 10 | 00.00 | 1+900 |
| КК | | 231.050 | 230.802 | 1.02 | 01.02 | |
| 191 | 25.1 | 231.115 | 230.865 | 10 | 10.00 | |
| 192 | 25.8 | 231.192 | 230.934 | 10 | 20.00 | |
| 193 | 27.1 | 231.274 | 231.004 | 10 | 30.00 | |
| 194 | 27.4 | 231.361 | 231.087 | 10 | 40.00 | |
| 195 | 27.7 | 231.454 | 231.176 | 10 | 50.00 | |
| 196 | 28.6 | 231.551 | 231.264 | 10 | 60.00 | |
| 197 | 27.9 | 231.653 | 231.373 | 10 | 70.00 | |
| 198 | 25.9 | 231.760 | 231.500 | 10 | 80.00 | |
| 199 | 24.4 | 231.872 | 231.628 | 10 | 90.00 | |
| 200 | 23.4 | 231.989 | 231.755 | 10 | 00.00 | 2+000 |
| 201 | 24.0 | 232.111 | 231.871 | 10 | 10.00 | |
| 202 | 25.2 | 232.238 | 231.986 | 10 | 20.00 | |
| 203 | 26.9 | 232.370 | 232.101 | 10 | 30.00 | |
| 204 | 27.7 | 232.507 | 232.230 | 10 | 40.00 | |

ЕЛЕМЕНТИ НА ПОЛИГОНА И КРИВИТЕ: L=250.05; R=700.00 D=83.54; L=500.49

СИТУАЦИЯ
МАЩАБ 1:1000

Проектно решение - нови бордюри 15/25/50
Проектно решение - външен ръб настилка (ВРН)
Ограничителна система за пътища (ОСП)
Необлицован отводнителен окоп

Община Братя Даскалови
СЪГЛАСУВАМ/ОДОБРЯВАМ
ГЛ. АРХИТЕКТ: Б. ГЕОРГИЕВ
Дата: 03. 02. 2017

ОБЩИНА БРАТЯ ДАСКАЛОВИ КМЕТ

| | | | | | |
|---|---|---|---|---|---|
| Проектанти: | инж. Пл. Буланов | Съгласували: | ПРОЕКТАНТ: КОНСОРЦИУМ "БРАТЯ ДАСКАЛОВИ - 2016" | ИНВЕСТИТОР: ОБЩИНА БРАТЯ ДАСКАЛОВИ | |
| | инж. В. Николов | | | | |

| | | | |
|---|---|---|---|
| Обект: | Реконструкция на общински път SZR 1001 от път III-664 км 14+400 (с.Братя Даскалови) до село Гранит, общински път SZR 2002 от път III-664 км 15+900 (с. Братя Даскалови) до село Верен и общински път SZR | М 1:1000 | 2016 г. |
| Подобект: | 2006 с. Мирово (път II-66) - с. Опълченец (път III-565) от км 1+400 до км 1+920, Община Братя Даскалови | ЧАСТ: Пътна | ЛИСТ: SZR 2002 VL 06 |
| Чертеж: | Надлъжен профил и Ситуация - път SZR 2002 - от път III-664 км 15+900 до село Верен | | |