

НАДЛЪЖЕН ПРОФИЛ
МАЩАБ: 1:1000/100

240

235

230

РТ13=234,181

Вертикален болт в асфалта
вляво на оста при км 2+154

РТ14=238,202

Вертикален болт в асфалта
вляво на оста при км 2+300

ЛАЧОВ СТРОЙ КОНСУЛТ 1 ЕООД (СТРОИТЕЛЕН НАДЗОР)
Заверявам проекта по част:
Консултант:
Управител:
(инж. А. Лачов)

ЛАЧОВ СТРОЙ КОНСУЛТ 1 ЕООД
консултант/строителен надзор
ПАБ СЪГЛАСУВА

ЛАЧОВ СТРОЙ КОНСУЛТ 1 ЕООД
консултант/строителен надзор
СХИ СЪГЛАСУВА



КУИП	КАМАРА НА ИНЖЕНЕРИТЕ В ИНВЕСТИЦИОННОТО ПРОЕКТИРАНЕ
	ПЪЛНА ПРОЕКТАНТСКА ПРАВОСПОСОБНОСТ
	Регистрационен № 12001
	инж. ДЛАМЕН СТОЯНОВ БУЛАНОВ
секция: ТСТС	Подпис:
части на проекта: с удостоверение в ПП	ВАЖИ С ВАЛИДНО УДОСТОВЕРЕНИЕ ЗА ПЪЛНА ПРАВОСПОСОБНОСТ ЗА ТЕКУЩАТА ГОДИНА

РАБОТНИ РАЗЛИКИ

ЛЯВ

ОКОПИ

ДЕСЕН

НАКЛОНИ (%) И ДЪЛЖИНИ

R=20000 m=1.238%
T=123.82

i=1.940%
L=211.08

i=1.371%
L=104.56

НИВЕЛЕТНИ КОТИ

ТЕРЕННИ КОТИ

РАЗСТОЯНИЯ МЕЖДУ П.Т.

ХЕКТОМЕТРАЖ

ОЗНАЧЕНИЯ НА П.Т

КИЛОМЕТРАЖ И СИТУАЦИЯ

ЕЛЕМЕНТИ НА
ПОЛИГОНА И
КРИВИТЕ


204	40.00		232.230	232.507
205	50.00	10	232.411	232.649
206	60.00	10	232.592	232.796
207	70.00	10	232.773	232.948
208	80.00	10	232.955	233.105
209	90.00	10	233.122	233.267
210	100.00	10	233.273	233.434
211	110.00	10	233.424	233.606
212	120.00	10	233.574	233.784
213	130.00	10	233.763	233.966
214	140.00	10	233.951	234.153
215	150.00	10	234.137	234.345
216	160.00	10	234.323	234.539
217	170.00	10	234.510	234.733
218	180.00	10	234.709	234.927
219	190.00	10	234.910	235.121
220	200.00	10	235.109	235.315
221	210.00	10	235.308	235.509
222	220.00	10	235.508	235.703
223	230.00	10	235.712	235.897
224	240.00	10	235.915	236.091
225	250.00	10	236.117	236.285
226	260.00	10	236.320	236.479
227	270.00	10	236.522	236.673
228	280.00	10	236.722	236.867
229	290.00	10	236.922	237.061
230	300.00	10	237.121	237.255
231	310.00	10	237.304	237.449
232	320.00	10	237.489	237.643
233	330.00	10	237.674	237.837
234	340.00	10	237.859	238.031
235	350.00	10	238.044	238.225
236	360.00	10	238.219	238.419
237	370.00	10	238.356	238.556
238	380.00	10	238.495	238.697

L=500.49

СИТУАЦИЯ
МАЩАБ 1:1000



- Проектно решение - нови бордюри 15/25/50
- Проектно решение - външен ръб настилка (ВРН)
- Ограничителна система за пътища (ОСП)
- Необлицован отводнителен окоп

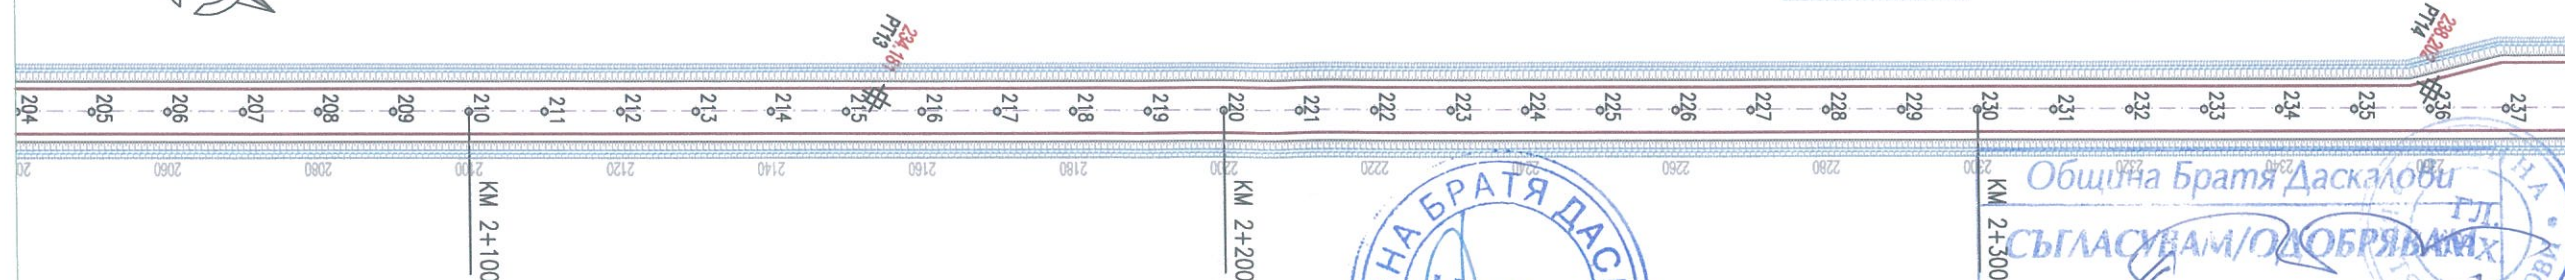

Община Братя Даскалови
СЪГЛАСУВАМ/ОДОБРЯВАМ
ГЛ. АРХИТЕКТ: Б. ГЕОРГИЕВ
Дата: 03.02.2017

Проектанти: инж. Пл. Буланов
инж. В. Николов

Съгласували:

ПРОЕКТАНТ:
"БРАТЯ ДАСКАЛОВИ - 2016"

ИНВЕСТИТОР:
ОБЩИНА
БРАТЯ ДАСКАЛОВИ

Обект: Реконструкция на общински път SZR 1001 от път III-664 км 14+400 (с.Братя Даскалови) до село Гранит,
общински път SZR 2002 от път III-664 км 15+900 (с. Братя Даскалови) до село Верен и общински път SZR
Подобект: 2006 с. Мирово (път II-66) - с. Отылченец (път III-565) от км 1+400 до км 1+920, Община Братя Даскалови
Чертеж: Надлъжен профил и Ситуация - път SZR 2002 - от път III-664 км 15+900 до село Верен

М 1:1000 2016 г.
ЧАСТ: ЛИСТ:
Пътна SZR 2002 VL 07