


НАДЛЪЖЕН ПРОФИЛ
МАЩАБ: 1:1000/100

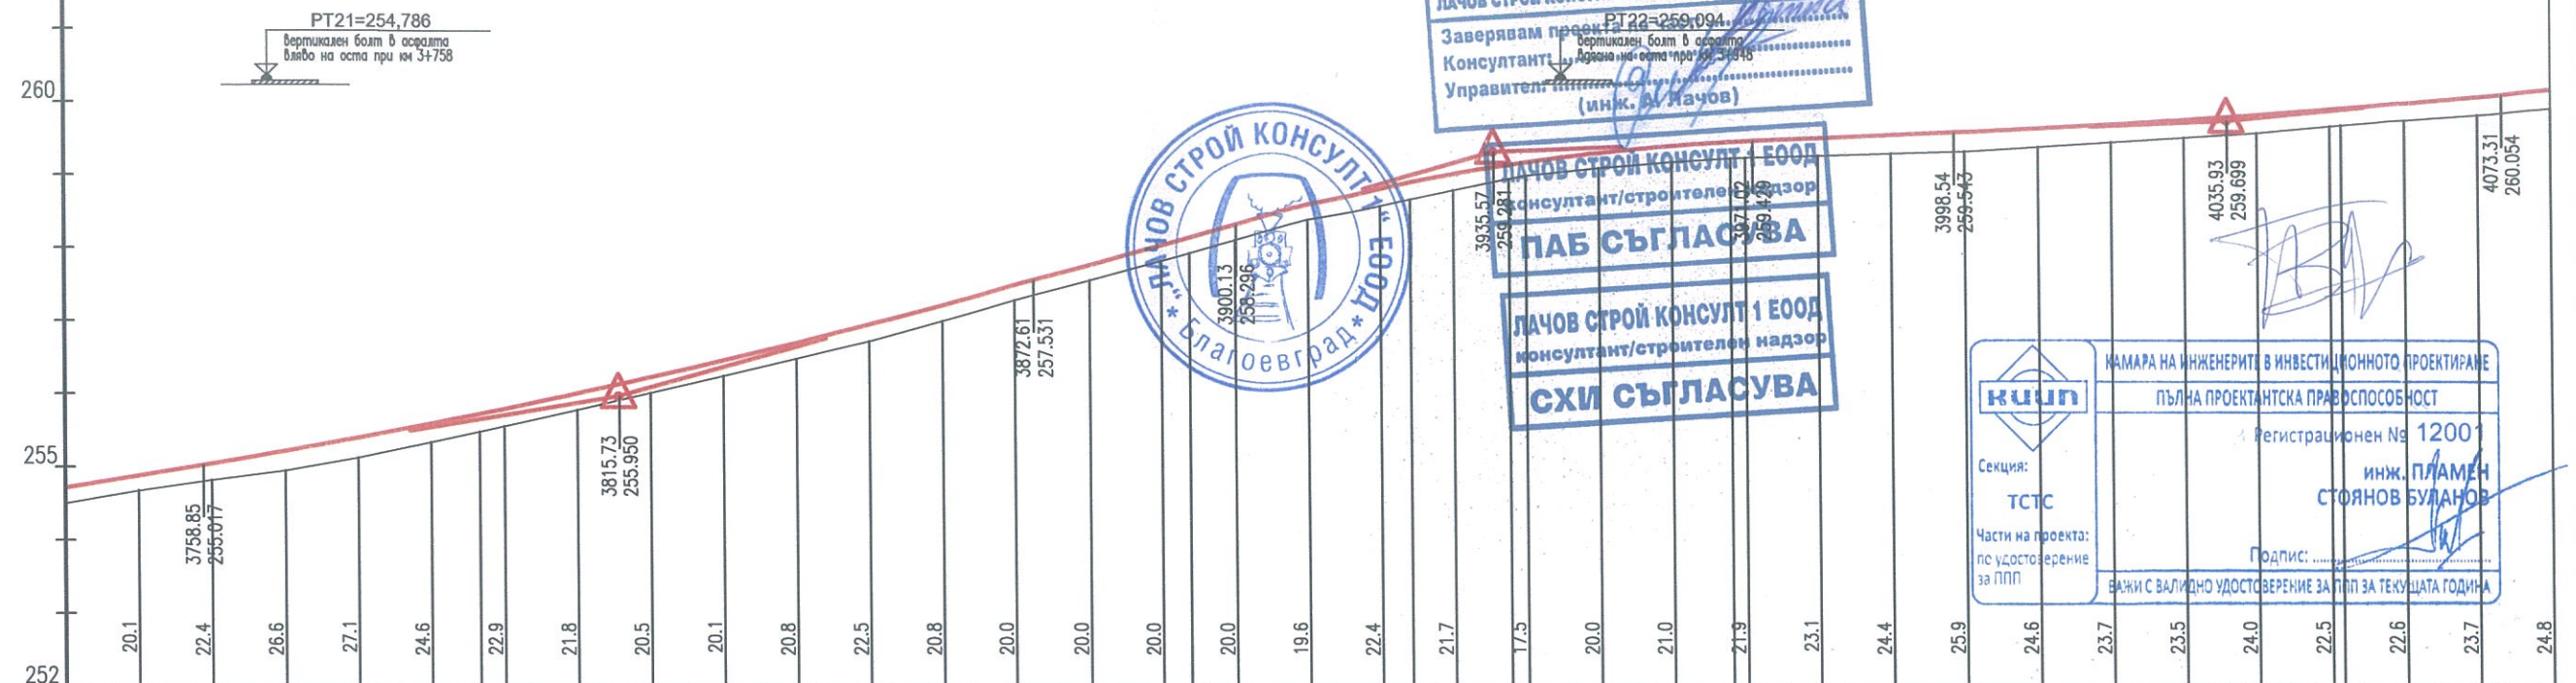

РАБОТНИ РАЗЛИКИ

ОКОПИ	ЛЯВ
	ДЕСЕН

НАКЛОНИ (%) И ДЪЛЖИНИ

НИВЕЛЕТНИ КОТИ

ТЕРЕННИ КОТИ


РАЗСТОЯНИЯ МЕЖДУ П.Т.

АКТИВНОСТЬ

КИЛОМЕТРАЖ И СИТУАЦИЯ

ЭЛЕМЕНТИ НА ПОЛИГОНА И КРИВИТЕ

СИТУАЦИЯ
МАЩАБ 1:1000

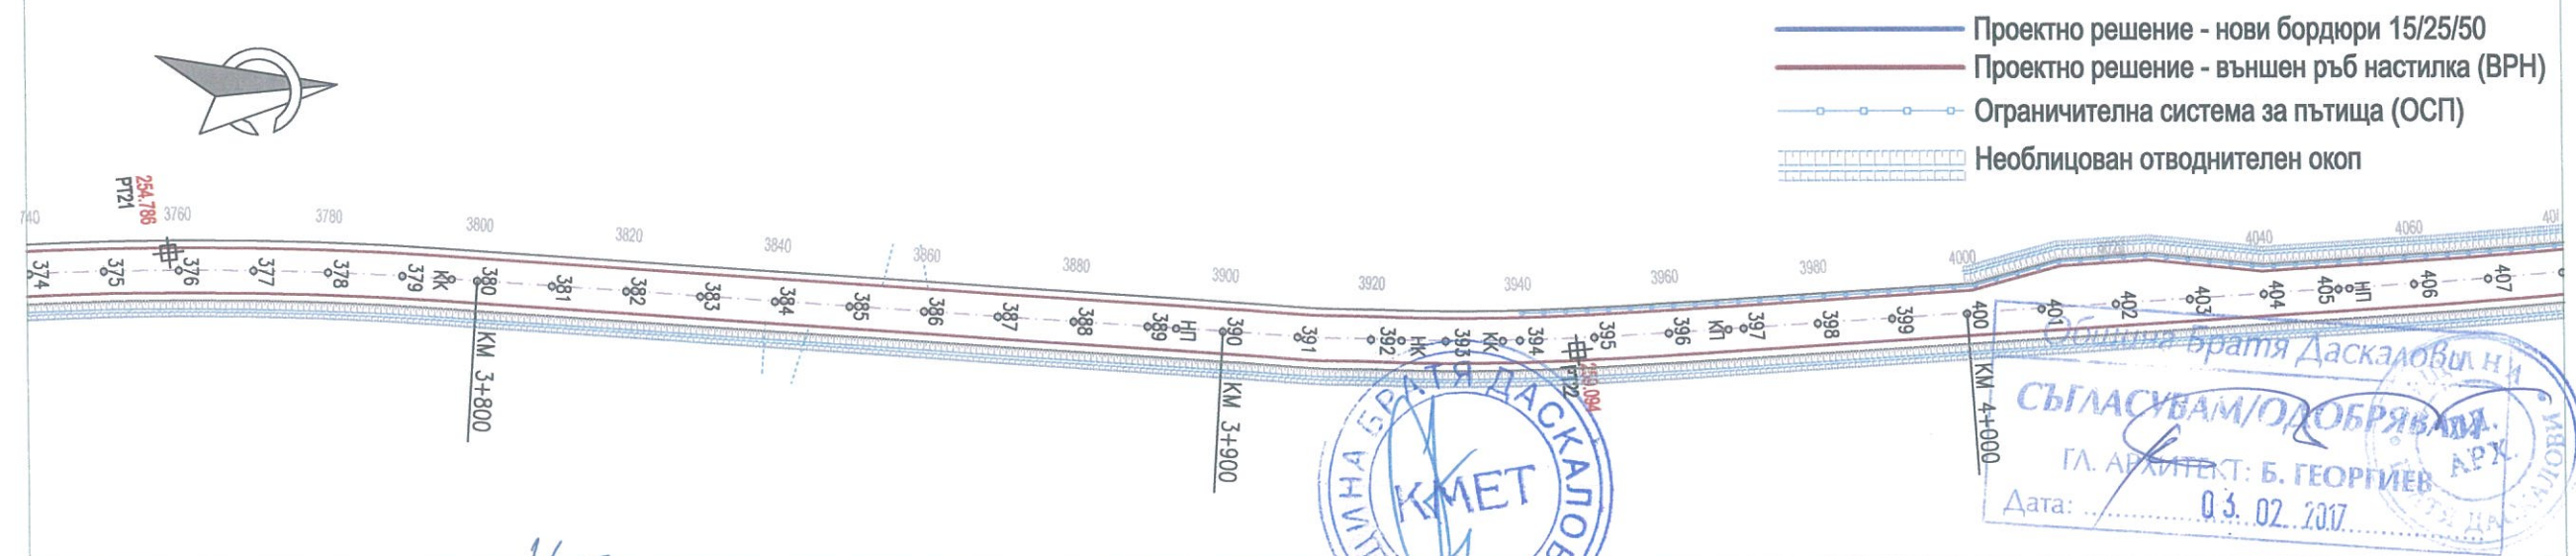

Проектанти:	инж. Пл. Буланов
	инж. В. Николов

Съгласували:

ПРОЕКТАНТ:
КОНСОРЦИУМ
"БРАТЯ ДАСКАЛОВИ - 2016"

ИНВЕСТИТОР:
ОБЩИНА
БРАТЯ ДАСКАЛОВИ

Обект:	Реконструкция на общински път SZR 1001 от път III-664 км 14+400 (с.Братя Даскалови) до село Гранит, общински път SZR 2002 от път III-664 км 15+900 (с. Братя Даскалови) до село Верен и общински път SZR
Подобект:	2006 с. Мирово (път II-66) - с. Опълченец (път III-585) от км 1+400 до км 1+920, Община Братя Даскалови
Чертеж:	Надлъжен профил и Ситуация - път SZR 2002 - от път III-664 км 15+900 до село Верен

М 1:1000	2016 г.
ЧАСТ:	ЛИСТ:
Пътна	SZR 2002 VL 1