



НАДЛЪЖЕН ПРОФИЛ
МАЩАБ: 1:1000/100

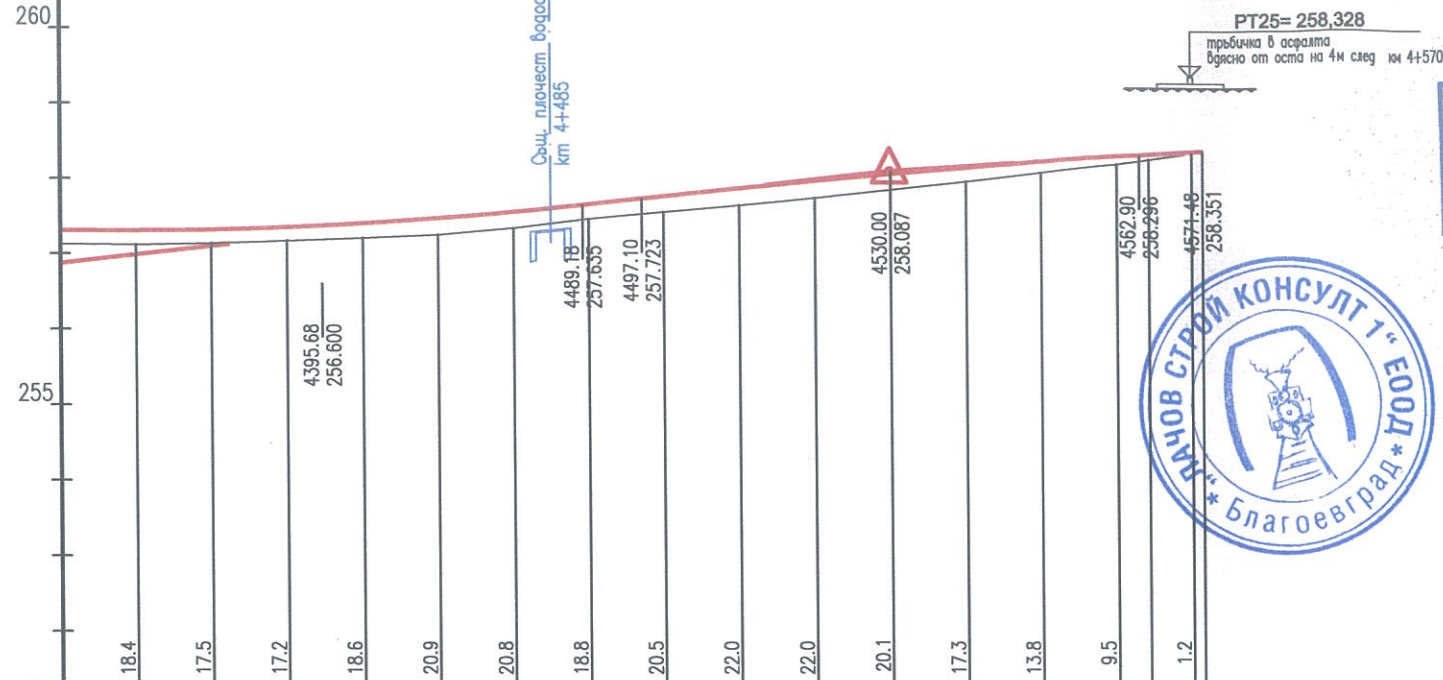

РАБОТНИ РАЗЛИКИ

ОКОПИ	ЛЯВ
ОКОПИ	ДЕСЕН
НАКЛОНИ (%) И ДЪЛЖИНИ	
НИВЕЛЕТНИ КОТИ	
ТЕРЕННИ КОТИ	
РАЗСТОЯНИЯ МЕЖДУ П.Т.	
ХЕКТОМЕТРАЖ	
ОЗНАЧЕНИЯ НА П.Т.	
КИЛОМЕТРАЖ И СИТУАЦИЯ	
ЕЛЕМЕНТИ НА ПОЛИГОНА И КРИВИТЕ	

СИТУАЦИЯ
МАЩАБ 1:1000

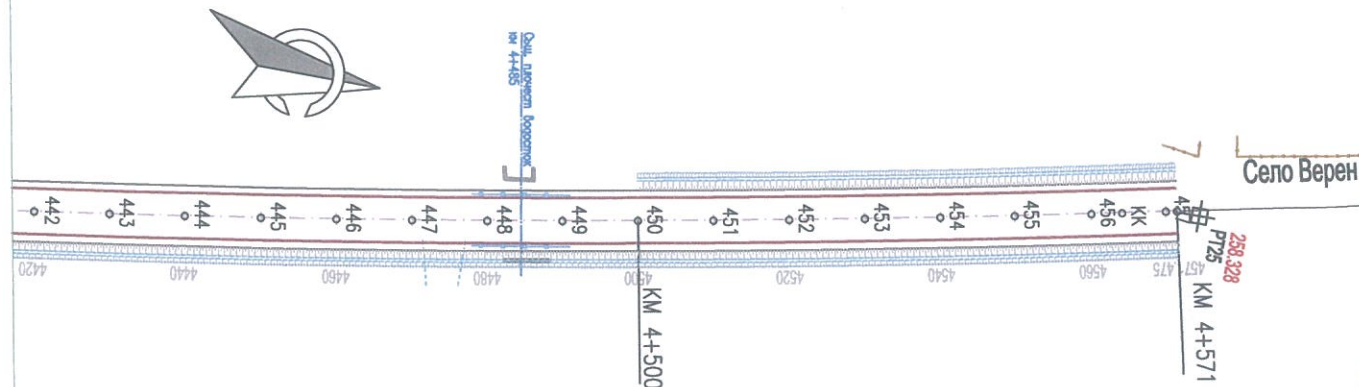

ЛАЧОВ СТРОЙ КОНСУЛТ 1 ЕООД (СТРОИТЕЛЕН НАДЗОР)
Заверявам проекта по части:
Консултант:
Управител:
(инж. К. Лачов)

ЛАЧОВ СТРОЙ КОНСУЛТ 1 ЕООД
консултант/строителен надзор

ПАБ СЪГЛАСУВА

ЛАЧОВ СТРОЙ КОНСУЛТ 1 ЕООД
консултант/строителен надзор

СХИ СЪГЛАСУВА

	КАМАРА НА ИНЖЕНЕРИТЕ В ИНВЕСТИЦИОННОТО ПРОЕКТИРАНЕ
	ПЪЛНА ПРОЕКТАНТСКА ПРАВОСПОСОБНОСТ
	Регистрационен № 12001
	Инж. ПЛАМЕН СТОЯНОВ-БУЛАНОВ
Секция:	ТСТС
Част на проекта:	по удостоверение за ПП
ВЪЖИ С ВАЛИДНО УДОСТОВЕРЕНИЕ ЗА ПП ЗА ТЕКУЩАТА ГОДИНА	

Община Братя Даскалови	
СЪГЛАСУВАМ/ОДОБРЯВАМ	
ГЛ. АРХИТЕКТ: Б. ГЕОРГИЕВ	
Дата:	03.02.2017



- Проектно решение - нови бордюри 15/25/50
- Проектно решение - външен ръб настилка (ВРН)
- Ограничителна система за пътища (ОСП)
- Необлицован отводнителен окоп

Проектанти:	инж. Пл. Буланов	Съгласували:		ПРОЕКТАНТ:	КОНСОРЦИУМ "БРАТЯ ДАСКАЛОВИ - 2016"	ИНВЕСТИТОР:	ОБЩИНА БРАТЯ ДАСКАЛОВИ	Обект:	Реконструкция на общински път SZR 1001 от път III-664 км 14+400 (с.Братя Даскалови) до село Гранит, общински път SZR 2002 от път III-664 км 15+900 (с. Братя Даскалови) до село Верен и общински път SZR 2006 с. Мирово (път II-66) - с. Отылченец (път III-565) от км 1+400 до км 1+920, Община Братя Даскалови	М 1:1000	2016 г.
	инж. В. Николов							Подобект:	Надлъжен профил и Ситуация - път SZR 2002 - от път III-664 км 15+900 до село Верен	ЧАСТ:	ЛИСТ:
								Чертеж:		Пътна	SZR 2002 VL 14