


НАДЛЪЖЕН ПРОФИЛ
МАЩАБ: 1:1000/100

РАБОТНИ РАЗЛИКИ

ОКОПИ	ЛЯВ
	ДЕСЕН
НАКЛОНИ (%) И ДЪЛЖИНИ	
НИВЕЛЕТНИ КОТИ	
ТЕРЕННИ КОТИ	
РАЗСТОЯНИЯ МЕЖДУ П.Т.	
ХЕКТОМЕТРАЖ	
ОЗНАЧЕНИЯ НА П.Т.	
КИЛОМЕТРАЖ И СИТУАЦИЯ	
ЕЛЕМЕНТИ НА ПОЛИГОНА И КРИВИТЕ	

СИТУАЦИЯ
МАЩАБ: 1:1000

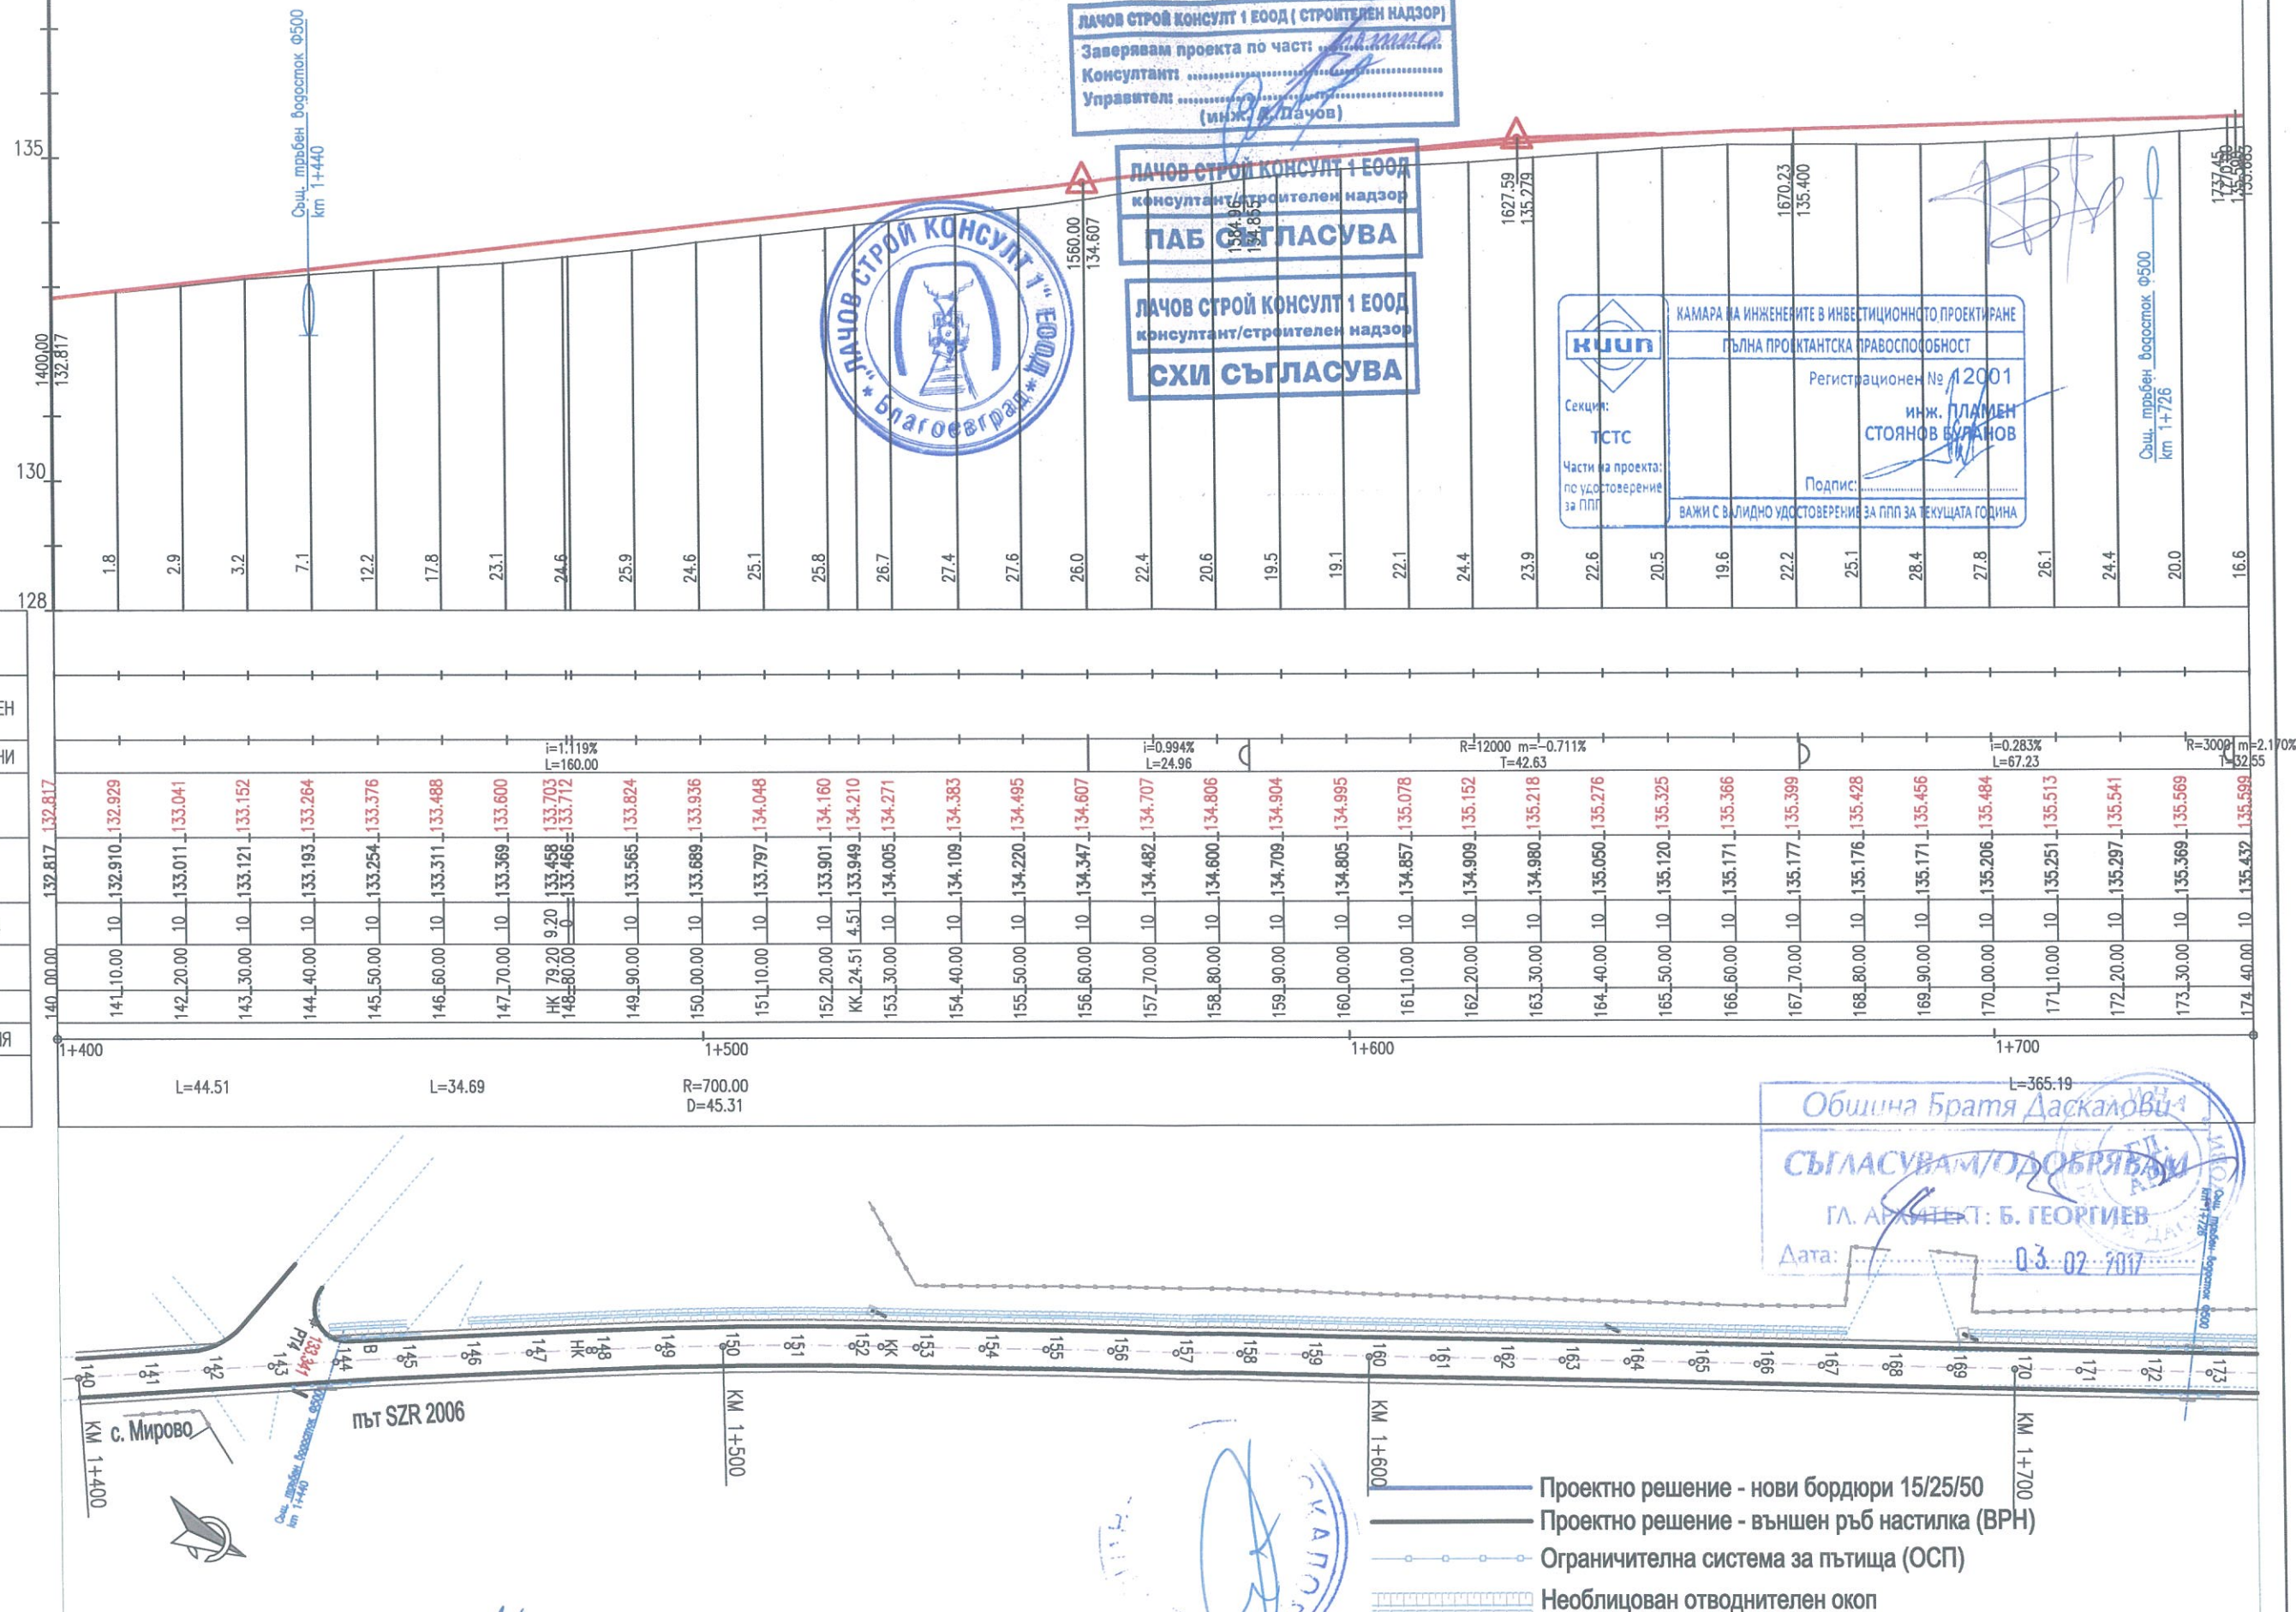

Проектанти:	инж. Пл. Буланов	Съгласували:		ПРОЕКТАНТ:	ИНВЕСТИТОР:	Обект:	М 1:1000	2016 г.
	инж. В. Николов			КОНСОРЦИУМ	ОБЩИНА	Реконструкция на общински път SZR 1001 от път III-664 км 14+400 (с. Братя Даскалови) до село Гранич, общински път SZR 2002 от път III-664 км 15+900 (с. Братя Даскалови) до село Верен и общински път SZR 2006 с. Мирово (път II-66) - с. Огъненица (път III-565) от км 1+400 до км 1+920, Община Братя Даскалови	ЧАСТ:	ЛИСТ:
				"БРАТЯ ДАСКАЛОВИ - 2016"	БРАТЯ ДАСКАЛОВИ	Чертеш:	Пътна	SZR 2006 VL 01