

Община Братя Даскалови

СЪГЛАСУВАМ/ОДОБРЯВАМ

ГЛ. АРХИТЕКТ: Б. ГЕОРГИЕВ ГЛ. АРХ.

Дата: 03.02.2017

ЛАЧОВ СТРОЙ КОНСУЛТ 1 ЕООД (СТРОИТЕЛЕН НАДЗОР)

Заверявам проекта по част:

Консултант:

Управител: (инж. А. Лачов)

ЛАЧОВ СТРОЙ КОНСУЛТ 1 ЕООД

консултант/строителен надзор

ПАБ СЪГЛАСУВА

ЛАЧОВ СТРОЙ КОНСУЛТ 1 ЕООД

консултант/строителен надзор

СХИ СЪГЛАСУВА



КАМАРА НА ИНЖЕНЕРИТЕ В ИНВЕСТИЦИОННОТО ПРОЕКТИРАНЕ


ПЪЛНА ПРОЕКТАНТСКА ПРАВОСПОСОБНОСТ

Регистрационен № 12001

инж. ПЛАМЕН СТОЯНОВ БУЛАНОВ

Подпис:

ВАЖИ С ВАЛИДНО УДОСТОВЕРЕНИЕ ЗА ПП ЗА ТЕКУЩАТА ГОДИНА

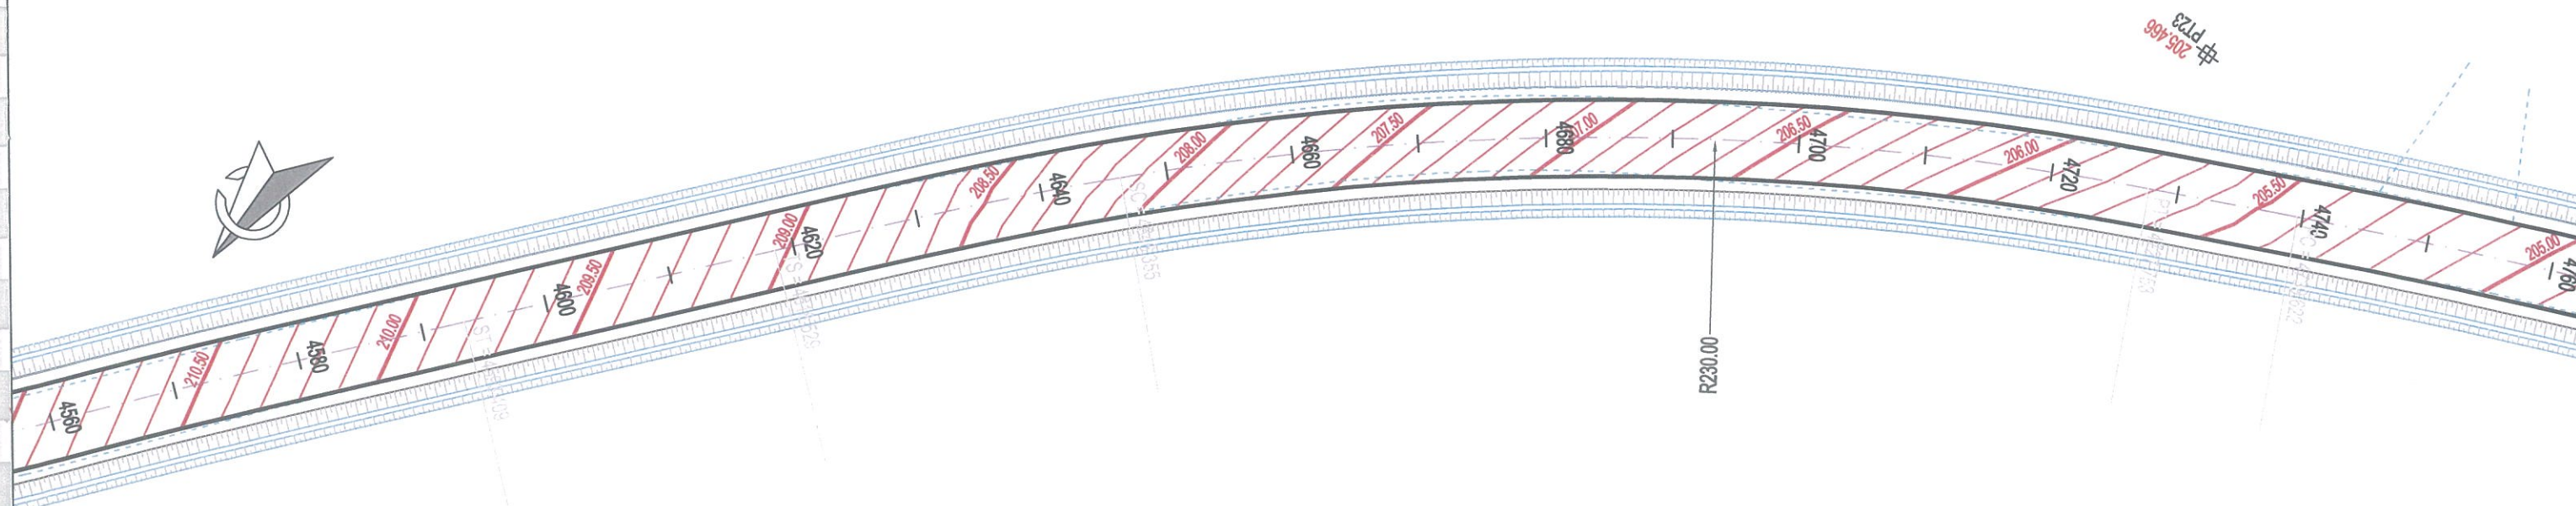

- Съществуващо положение
- Проектно решение - нови бордюри 15/25/50
- Проектно решение - външен ръб настилка (ВРН)
- Ограничителна система за пътища (ОСП)
- Необлицован отводнителен окоп

Проектанти:	инж. Пл. Буланов	Съгласували:		ПРОЕКТАНТ:	ИНВЕСТИТОР:	Обект:	М 1:500	2016 г.
	инж. В. Николов			КОНСОРЦИУМ	ОБЩИНА	Реконструкция на общински път SZR 1001 от път III-664 км 14+400 (с.Братя Даскалови) до село Гранит, общински път SZR 2002 от път III-664 км 15+900 (с. Братя Даскалови) до село Верен и общински път SZR 2006 с. Мирово (път II-66) – с. Спылченец (път III-665) от км 1+400 до км 1+920, Община Братя Даскалови	ЧАСТ:	ЛИСТ:
				"БРАТЯ ДАСКАЛОВИ - 2016"	БРАТЯ ДАСКАЛОВИ	Подобект:	Пътна	БРД GR PO 1:
						Чертеж:		