

ЛАЧОВ СТРОЙ КОНСУЛТ 1 ЕООД (СТРОИТЕЛЕН НАДЗОР)
Заверявам проекта по части
Консултант:
Управител:
(инж. А. Лачов)

ЛАЧОВ СТРОЙ КОНСУЛТ 1 ЕООД
консултант/строителен надзор

ПАБ СЪГЛАСУВА


ЛАЧОВ СТРОЙ КОНСУЛТ 1 ЕООД
консултант/строителен надзор
СХИ СЪГЛАСУВА

Община Братя Даскалови
СЪГЛАСУВАМ/ОДОБРЯВАМ
ГЛ. АРХИТЕКТ: Б. ГЕОРГИЕВ
Дата: 03.02.2017



[Handwritten signature]

	КАМАРА НА ИНЖЕНЕРИТЕ В ИНВЕСТИЦИОННОТО ПРОЕКТИРАНЕ
	ПЪЛНА ПРОЕКТАНТСКА ПРАВОСПОСОБНОСТ
	Регистрационен № 12001
	инж. ПЛАМЕН СТОЯНОВ БУЛАНОВ
Санкция: ТСТС	Подпис: <i>[Signature]</i>
Част на проекта: по удостоверение за ПП	ВАНИ С ВАЛИДНО УДОСТОВЕРЕНИЕ ЗА ПП ЗА ТЕКУЩАТА ГОДИНА

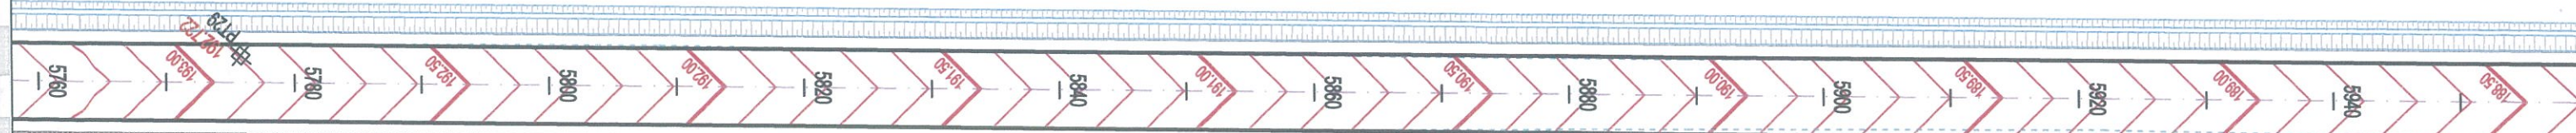

- Съществуващо положение
- Проектно решение - нови бордюри 15/25/50
- Проектно решение - външен ръб настилка (ВРН)
- Ограничителна система за пътища (ОСП)
- Необлицован отводнителен окоп

Проектанти:	инж. Пл. Буланов	Съгласували:		ПРОЕКТАНТ: "БРАТЯ ДАСКАЛОВИ - 2016"	ИНВЕСТИТОР: ОБЩИНА БРАТЯ ДАСКАЛОВИ	Обект: Реконструкция на общински път SZR 1001 от път III-664 км 14+400 (с.Братя Даскалови) до село Гранит, общински път SZR 2002 от път III-664 км 15+900 (с. Братя Даскалови) до село Верен и общински път SZR 2006 с. Мирово (път II-66) – с. Отыгненец (път III-565) от км 1+400 до км 1+920, Община Братя Даскалови	Подобект: 2006 с. Мирово (път II-66) – с. Отыгненец (път III-565) от км 1+400 до км 1+920, Община Братя Даскалови	Чертеж: Ситуация и план за отводняване път SZR 1001 от път III-664 км 14+400 до село Гранит	М 1:500	2016 г.
	инж. В. Николов								ЧАСТ: Пътна	ЛИСТ: BRD GR PO 15