


Лачов Строй Консулт 1 ЕООД (Строителен надзор)
Съгласувам проекта по част: *Пътна*
Консултант:
Управител:
(инж. А. Лачов)

ЛАЧОВ СТРОЙ КОНСУЛТ 1 ЕООД
консултант/строителен надзор
ПАБ СЪГЛАСУВА

ЛАЧОВ СТРОЙ КОНСУЛТ 1 ЕООД
консултант/строителен надзор
СХИ СЪГЛАСУВА

Община Братя Даскалови
СЪГЛАСУВАМ/ОДОБРЯВАМ
ГЛ. АРХИТЕКТ: Б. ГЕОРГИЕВ ГЛ. АРХ.
Дата: 03.02.2017

- Съществуващо положение
- Проектно решение - нови бордюри 15/25/50
- Проектно решение - външен ръб настилка (ВРН)
- - - - - Ограничителна система за пътища (ОСП)
- ▨ Необлицован отводнителен окоп

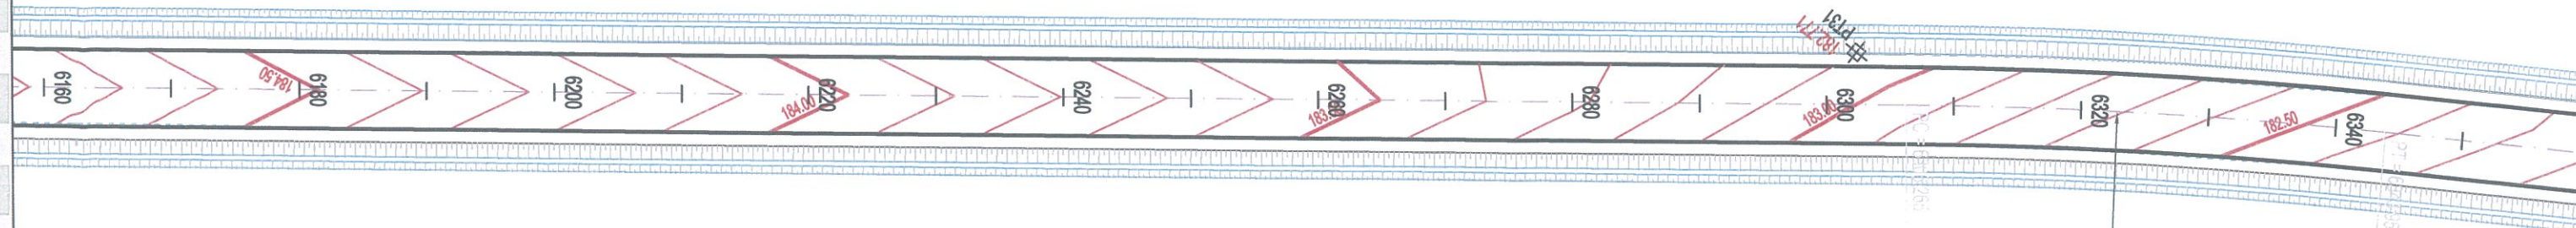

КАМАРА НА ИНЖЕНЕРИТЕ В ИНВЕСТИЦИОННОТО ПРОЕКТИРАНЕ
ПЪЛНА ПРОЕКТАНТСКА ПРАВОСПОСОБНОСТ
Регистрационен № 12001
инж. ПЛАМЕН
СТОЯНОВ БУЛАНОВ
Подпис: *[Signature]*
ВАЖИ С ВАЛИДНО УДОСТОВЕРЕНИЕ ЗА ППП ЗА ТЕКУЩАТА ГОДИНА

Проектанти:	инж. Пл. Буланов	Съгласували:		ПРОЕКТАНТ:	ИНВЕСТИТОР:	Обект:	М 1:500	2016 г.
	инж. В. Николов			КОНСОРЦИУМ	ОБЩИНА	Ремонструкция на общински път SZR 1001 от път III-664 км 14+400 (с.Братя Даскалови) до село Гранит, общински път SZR 2002 от път III-664 км 15+900 (с. Братя Даскалови) до село Верен и общински път SZR 2006 с. Мирново (път II-66) – с. Опълченец (път III-565) от км 1+400 до км 1+920, Община Братя Даскалови	ЧАСТ:	ЛИСТ:
				"БРАТЯ ДАСКАЛОВИ - 2016"	БРАТЯ ДАСКАЛОВИ	Чертеж: Ситуация и план за отводняване път SZR 1001 от път III-664 км 14+400 до село Гранит	Пътна	БРД GR PO 16