**СХИ СЪГЛАСУВА**

Община Братя Даскалови

СЪГЛАСУВАМ/ОДОБРЯВАМ ГЛ. АРХИТЕКТ: Б. ГЕОРГИЕВ

03.02.2017

Дата:

КАМАРА НА ИНЖЕНЕРИТЕ В ИНВЕСТИЦИОННОТО ПРОЕКТИРАНЕ

ПЪЛНА ПРОЕКТАНТСКА ПРАВОСПОСОБНОСТ

Регистрационен № 1200


инж. ПЛАМЕН
СТОЯНОВ БУЛАНОВ


Секция: ТСТС

Части на проекта:
по удостоверение
за ППП

Подпис: _____

ВАЖИ С ВАЛИДНО УДОСТОВЕРЕНИЕ ЗА ППП ЗА ТЕЖИКАТА ГОДИНА

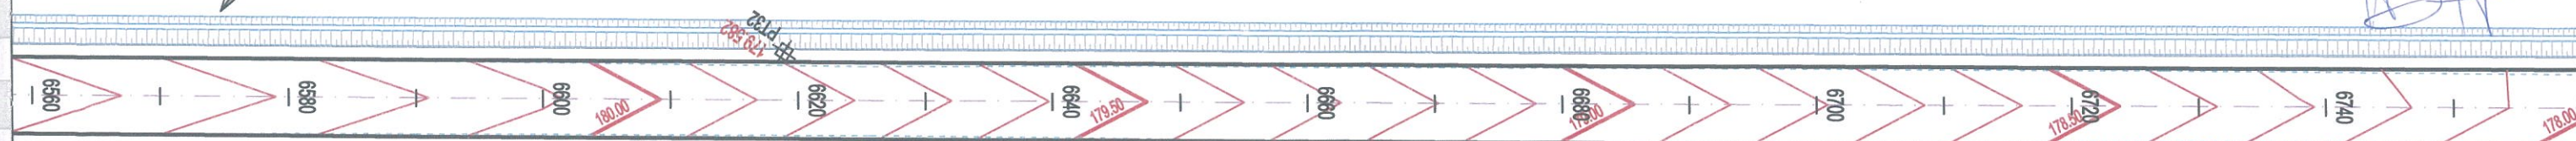

 -  Съществуващо положение
 Проектно решение - нови бордюри 15/25/50
 Проектно решение - външен ръб настилка (ВРН)
 Ограничителна система за пътища (ОСП)
 Необлицован отводнителен окоп



Проектанти:	инж. Пл. Буланов	Съгласували:		ПРОЕКТАНТ: КОНСОРЦИУМ "БРАТЯ ДАСКАЛОВИ - 2016"	ИНВЕСТИТОР: ОБЩИНА БРАТЯ ДАСКАЛОВИ	Обект:	Реконструкция на общински път SZR 1001 от път III-664 км 14+400 (с.Братя Даскалови) до село Гранит, общински път SZR 2002 от път III-664 км 15+900 (с. Братя Даскалови) до село Верен и общински път SZR 2006 с. Мирowo (път II-66) – с. Опълченец (път III-585) от км 1+400 до км 1+920, Община Братя Даскалови	М 1:500	2016 г.
	инж. В. Николов					Подобект:	2006 с. Мирowo (път II-66) – с. Опълченец (път III-585) от км 1+400 до км 1+920, Община Братя Даскалови	ЧАСТ:	ЛИСТ:
						Чертеж:	Ситуация и план за отводняване път SZR 1001 от път III-664 км 14+400 до село Гранит	Пътна	BRD GR PO 1