
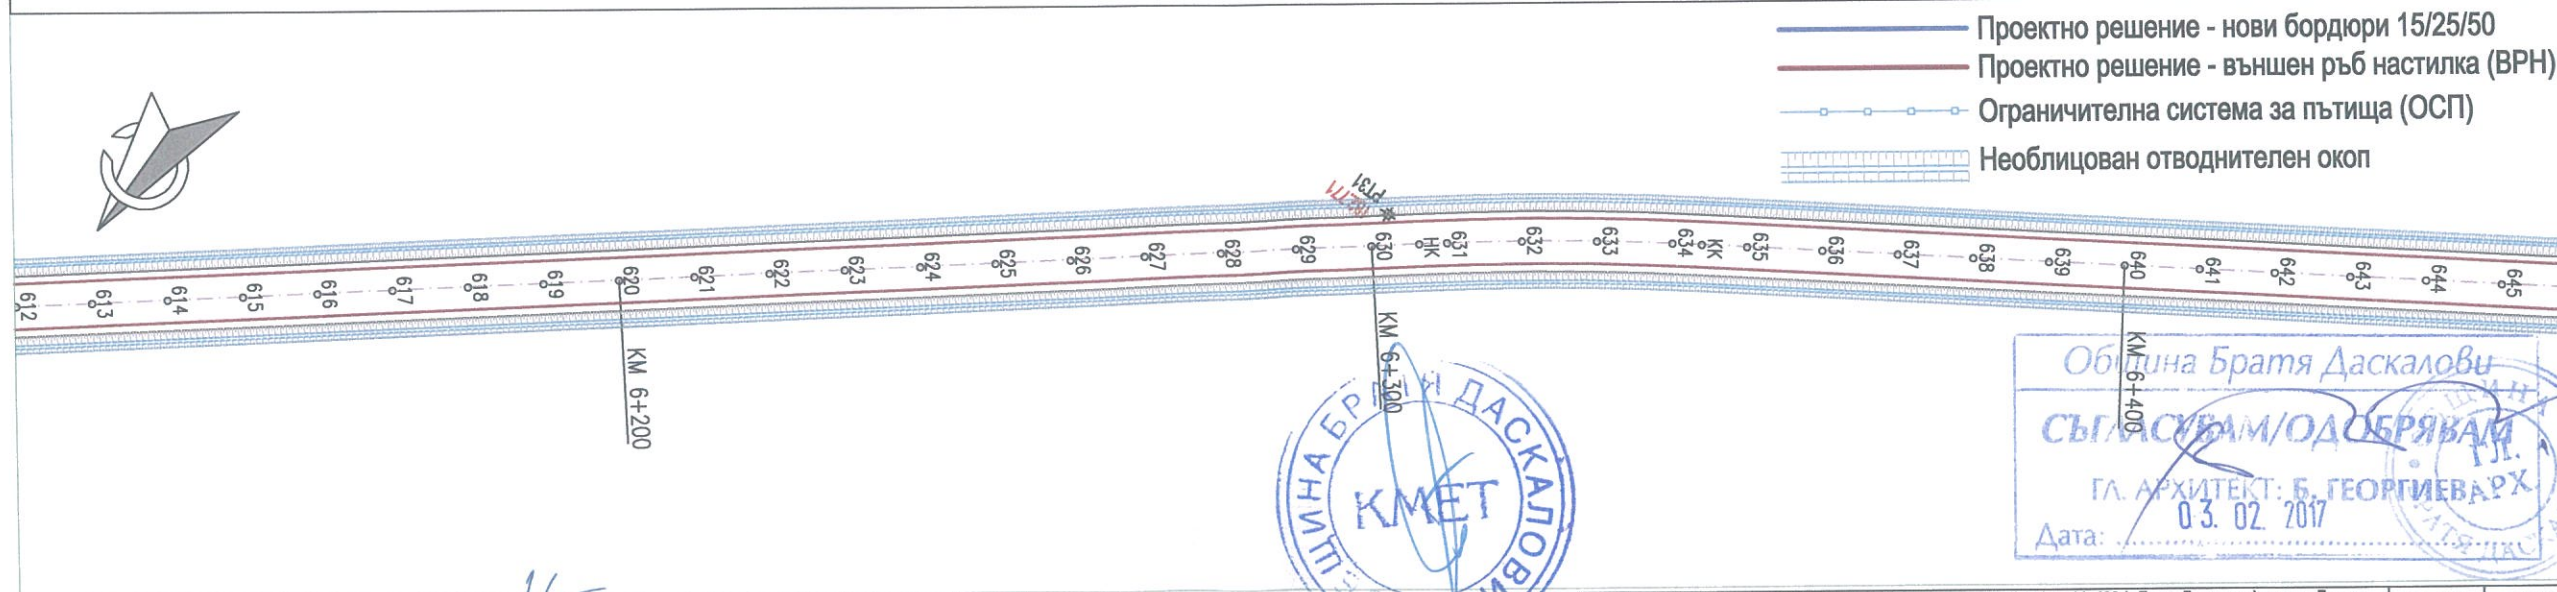


НАДЛЪЖЕН ПРОФИЛ
МАЩАБ: 1:1000/100

РАБОТНИ РАЗЛИКИ

ОКОПИ	ЛЯВ
	ДЕСЕН
НАКЛОНИ (%) И ДЪЛЖИНИ	
НИВЕЛЕТНИ КОТИ	
ТЕРЕННИ КОТИ	
РАЗСТОЯНИЯ МЕЖДУ П.Т.	
ХЕКТОМЕТРАЖ	
ОЗНАЧЕНИЯ НА П.Т.	
КИЛОМЕТРАЖ И СИТУАЦИЯ	
ЕЛЕМЕНТИ НА ПОЛИГОНА И КРИВИТЕ	

СИТУАЦИЯ
МАЩАБ 1:1000

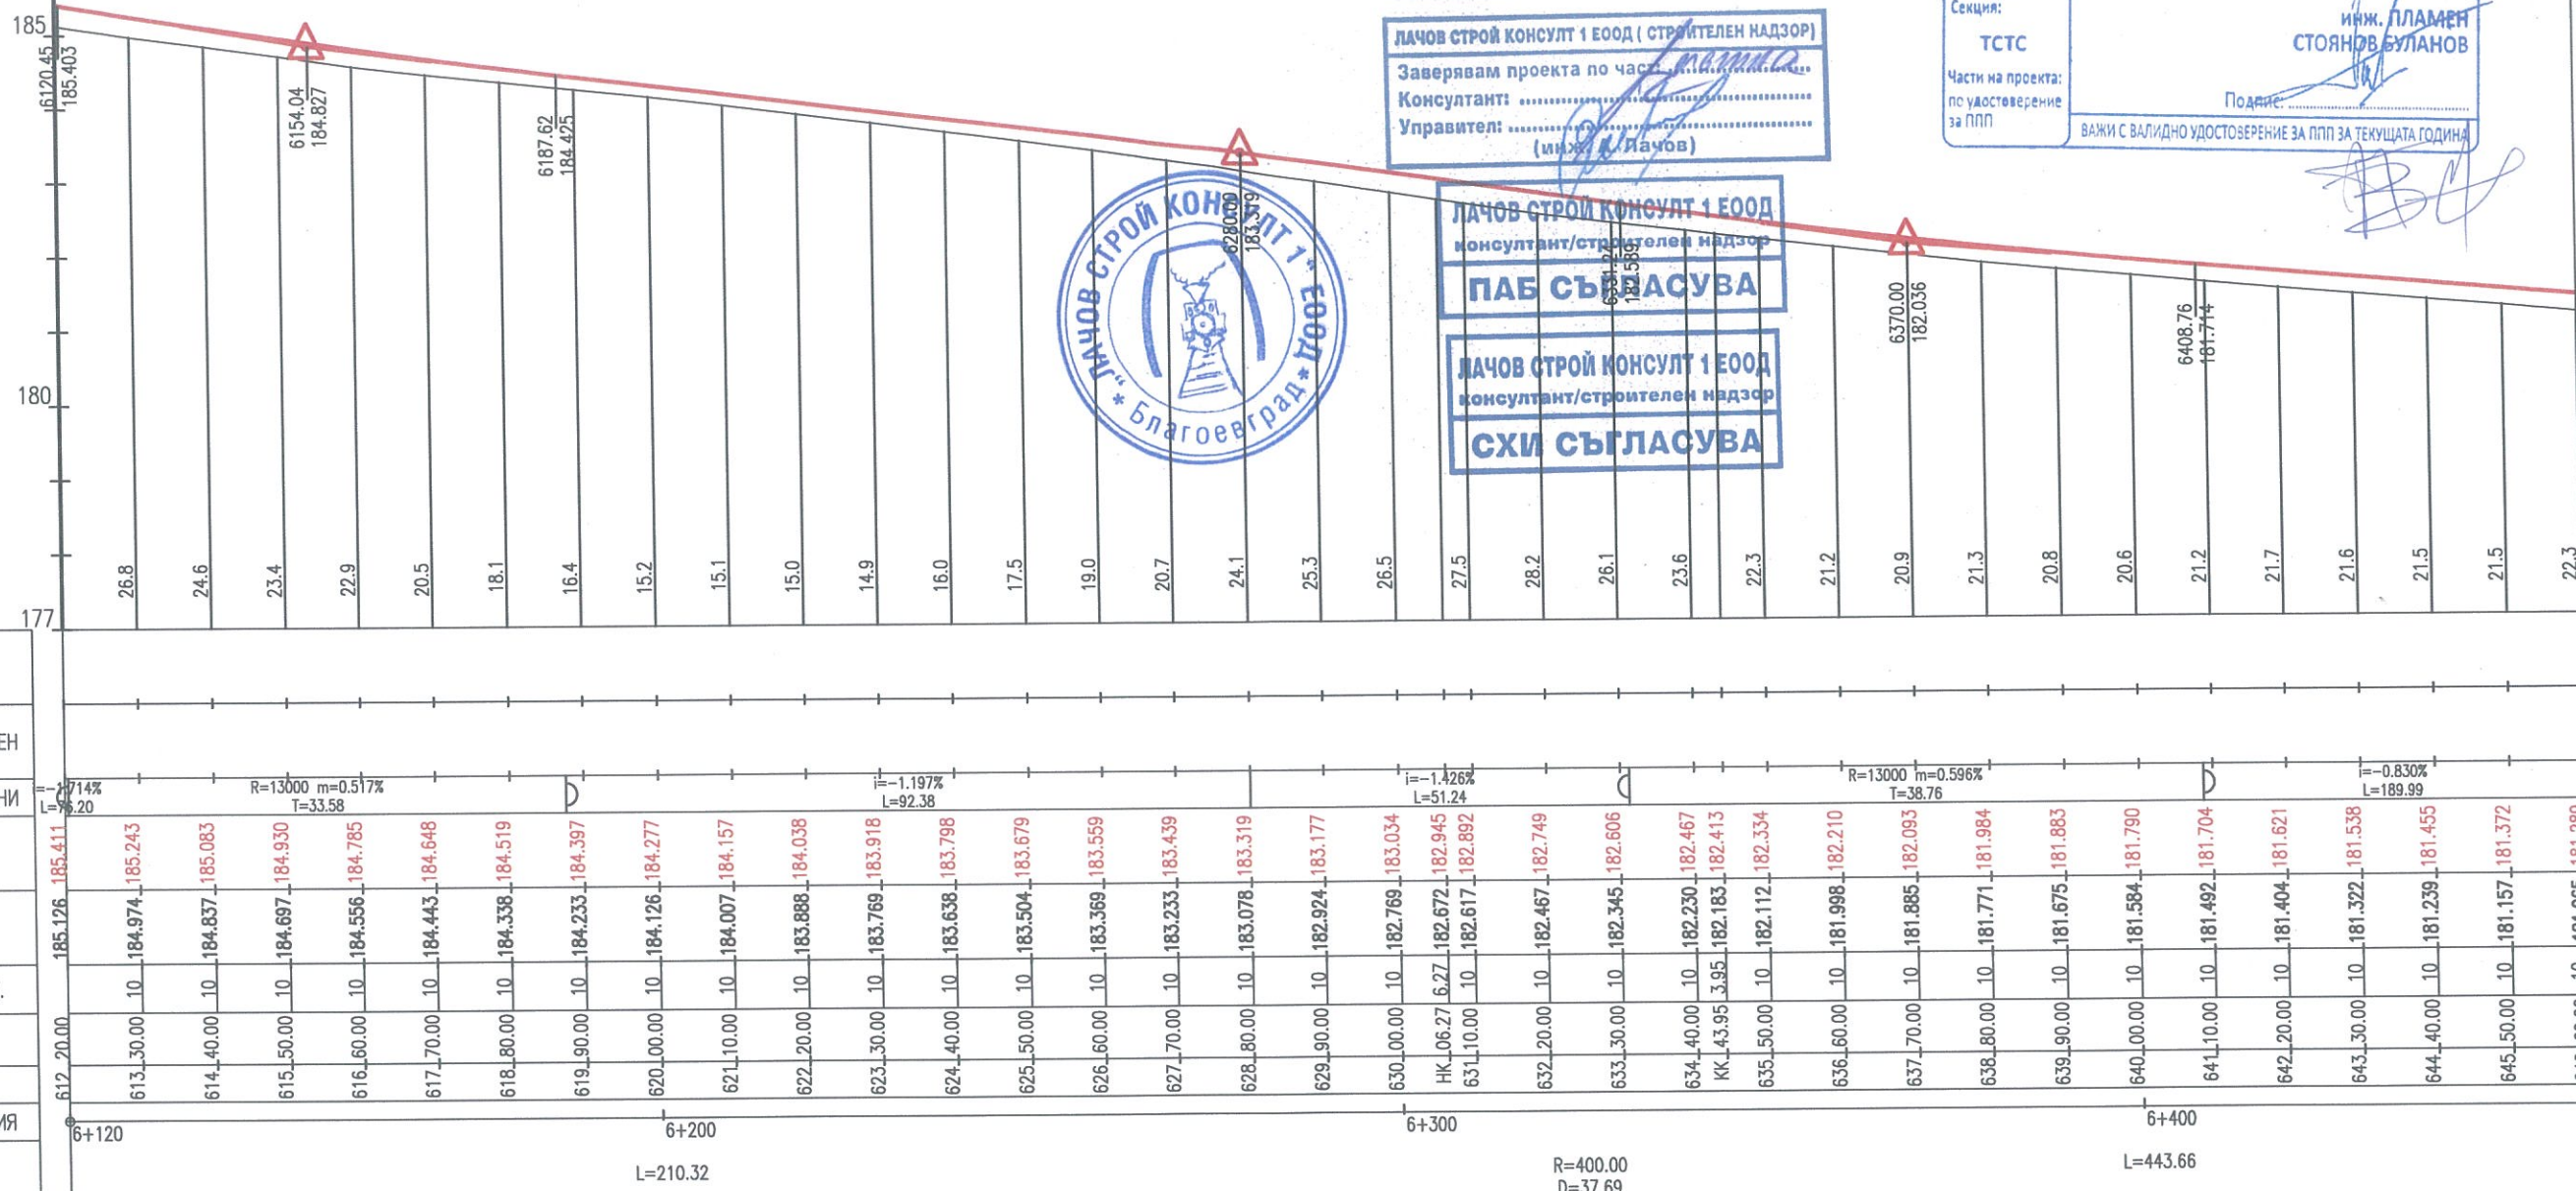

Проектанти: инж. Пл. Буланов
инж. В. Николов

Съгласували:

ПРОЕКТАНТ:
КОНСОРЦИУМ
"БРАТЯ ДАСКАЛОВИ - 2016"

ИНВЕСТИТОР:
ОБЩИНА
БРАТЯ ДАСКАЛОВИ

Обект: Реконструкция на общински път SZR 1001 от път III-664 км 14+400 (с.Братя Даскалови) до село Гранит,
общински път SZR 2002 от път III-664 км 15+900 (с. Братя Даскалови) до село Верен и общински път SZR
Подобект: 2006 с. Мирво (път II-66) - с. Стылченец (път III-565) от км 1+400 до км 1+920, Община Братя Даскалови
Чертеж: Надлъжен профил и Ситуация - път SZR 1001 - от път III-664 км 14+400 до село Гранит

М 1:1000
ЧАСТ:
Пътна

2016 г.
ЛИСТ:
SZR 1001 VL 19

НАДЛЪЖЕН ПРОФИЛ
МАЩАБ: 1:1000/100

РТ32= 179.582
бетонно блокове с арматура
Влязо от оста при км 6+519

ЛАЧОВ СТРОЙ КОНСУЛТ 1 ЕООД (СТРОИТЕЛЕН НАДЗОР)
Заверявам проекта по част *Б. Георгиев*
Консултант:
Управител:
(инж. В. Лачов)

ЛАЧОВ СТРОЙ КОНСУЛТ 1 ЕООД
консултант/строителен надзор

ПАБ СЪГЛАСУВА


ЛАЧОВ СТРОЙ КОНСУЛТ 1 ЕООД
консултант/строителен надзор

СХИ СЪГЛАСУВА

	КАМАРА НА ИНЖЕНЕРИТЕ И АРХИТЕКТУРИТЕ
	ПЪЛНА ПРОЕКТАНТСКА ПРАВОСПОСОБНОСТ
	Регистрационен № 12001
	инж. ПЛАМЕН СТОЯНОВ-БУЛАНОВ
Секция: ТСТС	Подпис: <i>П. Стоянов-Буланов</i>
Части на проекта: по удостоверение за ПП	ВАЖИ С ВАЛИДНО УДОСТОВЕРЕНИЕ ЗА ПП ЗА ТЕКУЩАТА ГОДИНА

РАБОТНИ РАЗЛИКИ


ОКОПИ	ЛЯВ
	ДЕСЕН
НАКЛОНИ (%) И ДЪЛЖИНИ	
НИВЕЛЕТНИ КОТИ	
ТЕРЕННИ КОТИ	
РАЗСТОЯНИЯ МЕЖДУ П.Т.	
ХЕКТОМЕТРАЖ	
ОЗНАЧЕНИЯ НА П.Т.	
КИЛОМЕТРАЖ И СИТУАЦИЯ	
ЕЛЕМЕНТИ НА ПОЛИГОНА И КРИВИТЕ	

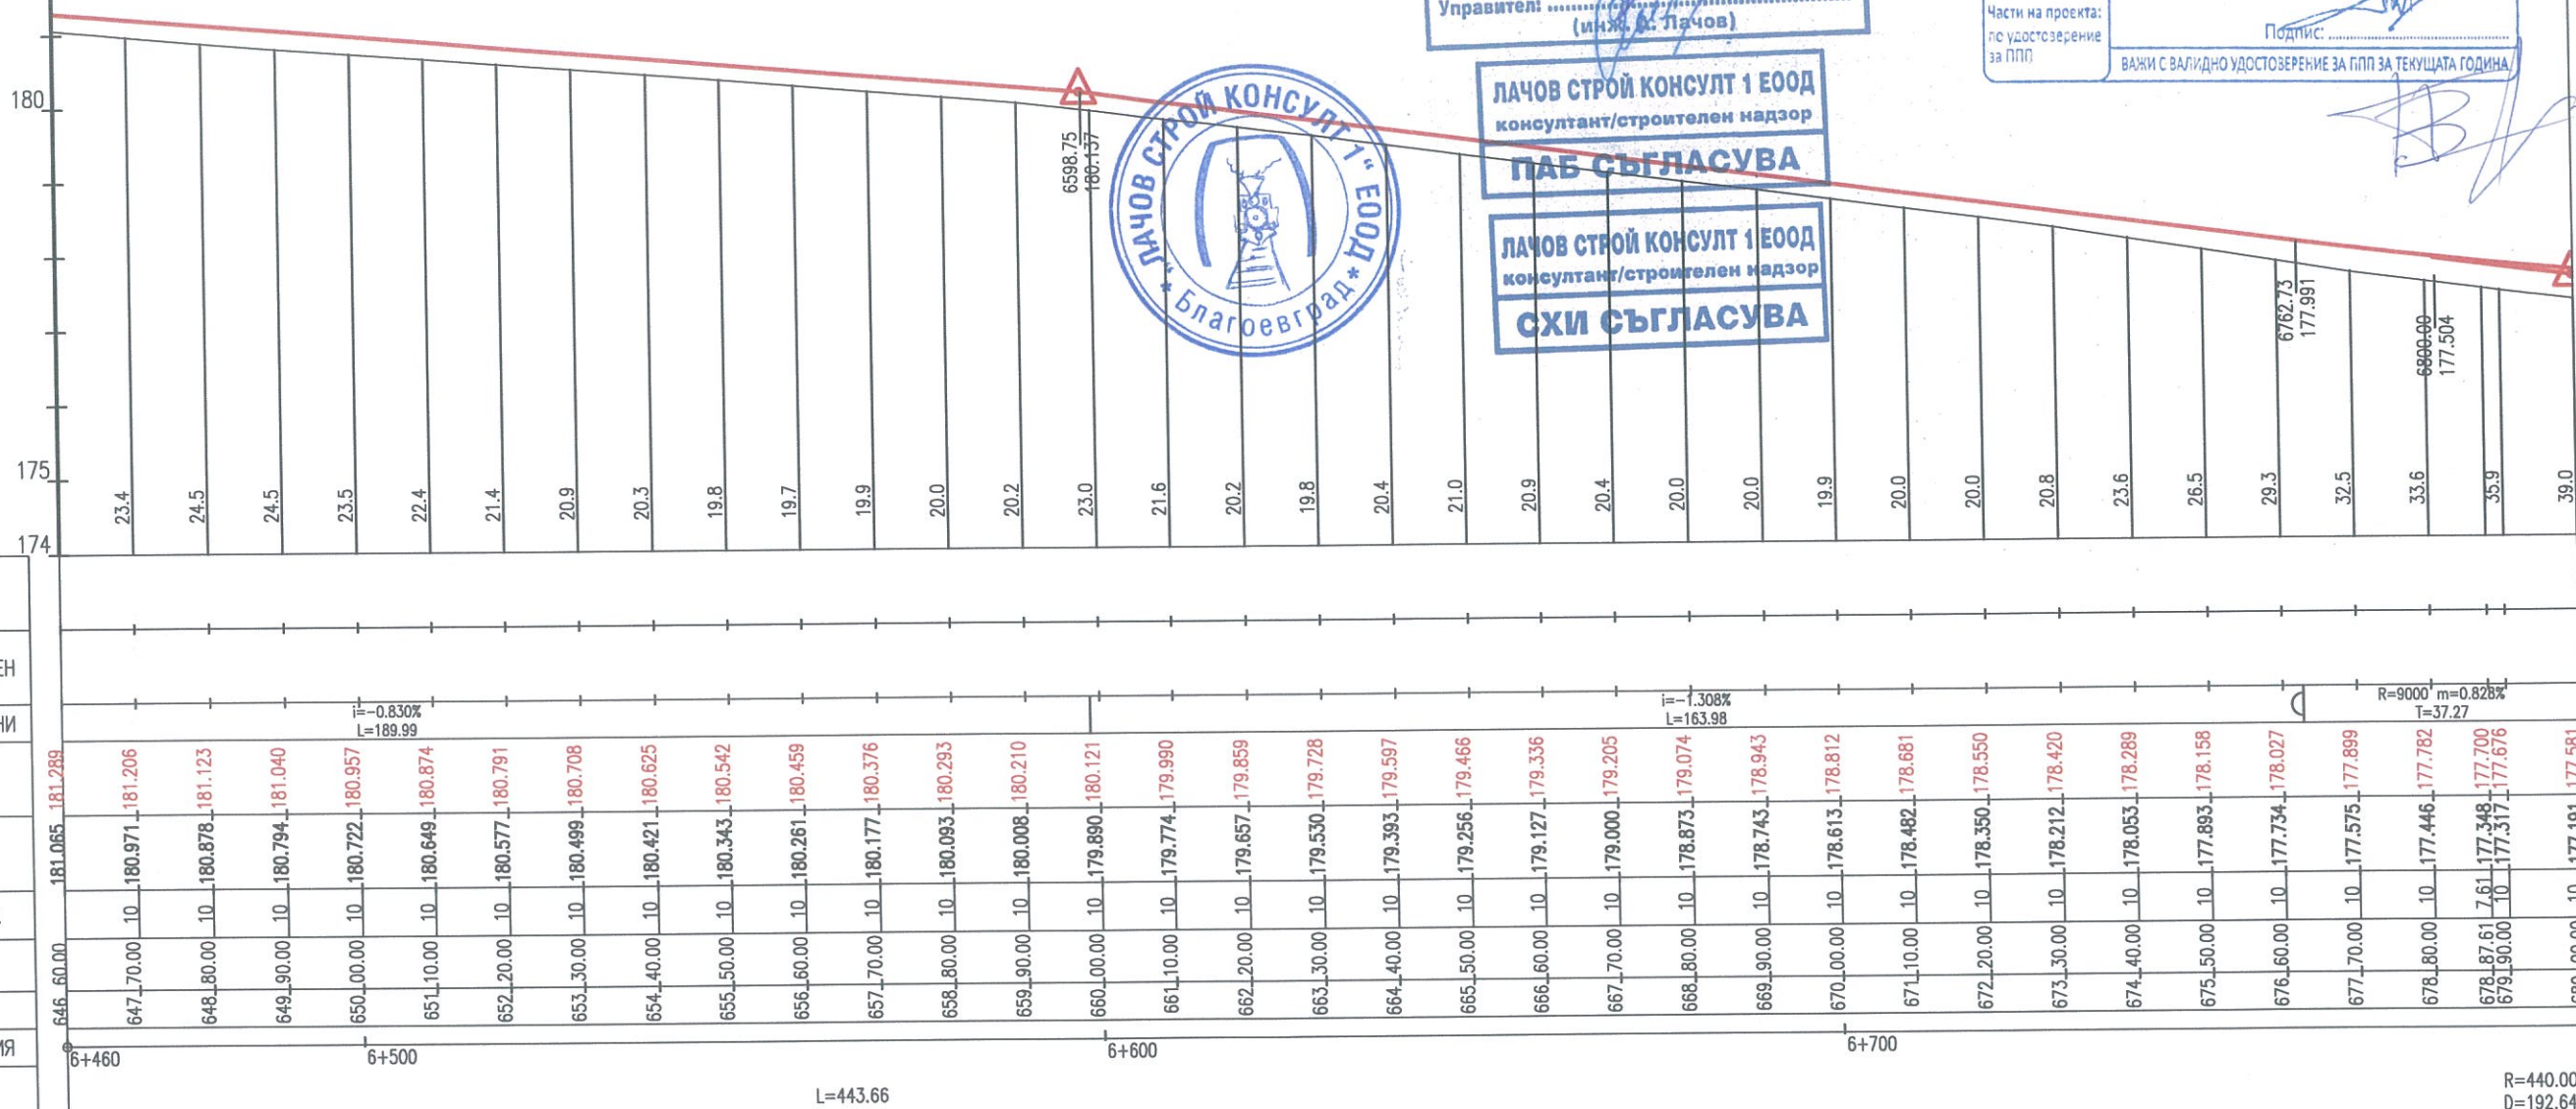

СИТУАЦИЯ
МАЩАБ 1:1000



- Проектно решение - нови бордюри 15/25/50
- Проектно решение - външен ръб настилка (ВРН)
- Ограничителна система за пътища (ОСП)
- Необлицован отводнителен окоп

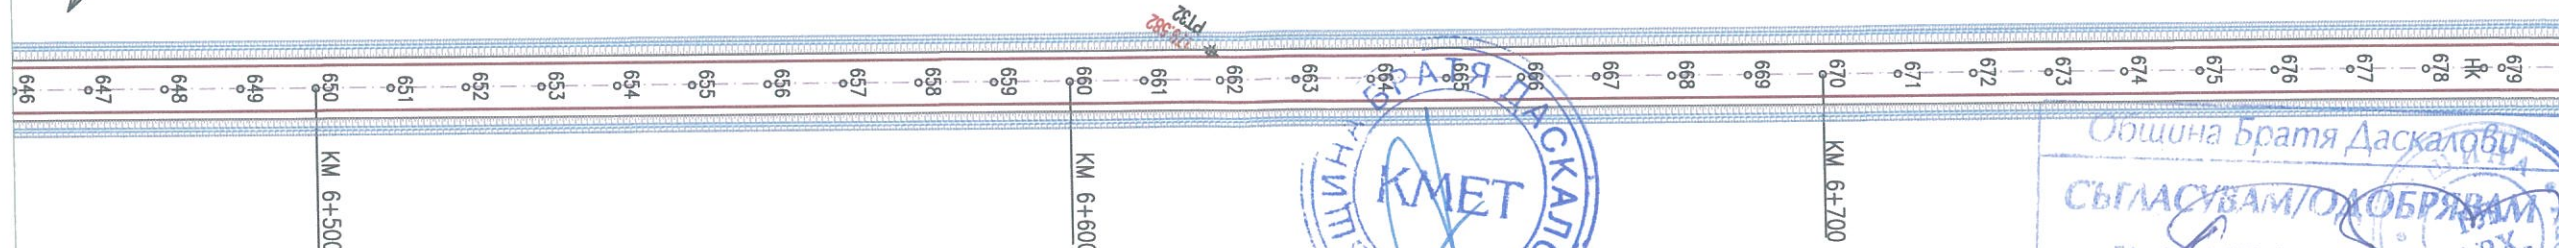

Проектанти: инж. Пл. Буланов
инж. В. Николов

Съгласували:

ПРОЕКТАНТ:
"БРАТЯ ДАСКАЛОВИ - 2016"

ИНВЕСТИТОР:
ОБЩИНА
БРАТЯ ДАСКАЛОВИ

Обект: Реконструкция на общински път SZR 1001 от път III-664 км 14+400 (с.Братя Даскалови) до село Гранит,
общински път SZR 2002 от път III-664 км 15+900 (с. Братя Даскалови) до село Верен и общински път SZR
Подобект: 2006 с. Мирово (път II-66) - с. Огънчинец (път III-565) от км 1+400 до км 1+920, Община Братя Даскалови
Чертеж: Надлъжен профил и Ситуация - път SZR 1001 - от път III-664 км 14+400 до село Гранит

М 1:1000 2016 г.
ЧАСТ: ЛИСТ:
Пътна SZR 1001 VL 20

Община Братя Даскалови
СЪГЛАСУВАМ/ОДОБРЯВАМ
ГЛ. АРХИТЕКТ: Б. ГЕОРГИЕВ
Дата: 03.02.2017

Technical drawing of a road cross-section for a 10m wide road. The drawing shows a central 7m wide road with 1.5m shoulders, flanked by 2m wide sidewalks. The road is marked with a center line and edge lines. The drawing includes a profile view on the left showing the road's elevation and a plan view on the right showing the road's width and lane markings. The drawing is signed by the project engineer, Ing. Plamen Stoyanov, and includes a stamp from the project engineer's office.

[illegible]

Проектанти:	инж. Пл. Буланов		Съгласували:		ПРОЕКТАНТ:	ИНВЕСТИТОР:	Обект:	Реконструкция на общински път SZR 1001 от път III-664 км 14+400 (с Братя Даскалови) до село Гранит, общински път SZR 2002 от път III-664 км 15+900 (с Братя Даскалови) до село Верен и общински път SZR 2008 с. Мирово (път II-68) – с. Опълченец (път III-565) от км 1+400 до км 1+920, Община Братя Даскалови	М 1:1000	2016 г.
	инж. В. Николов				КОНСОРЦИУМ	ОБЩИНА	Подобект:	Надлъжен профил и Ситуация - път SZR 1001 - от път III-664 км 14+400 до село Гранит	ЧАСТ:	ЛИСТ:
					"БРАТЯ ДАСКАЛОВИ - 2016"	БРАТЯ ДАСКАЛОВИ	Чертеж:		Пътна	SZR 1001 VL 21

РАБОТНИ РАЗЛИКИ

СИТУАЦИЯ
МАЩАБ 1:1000

Лачов Строй Консулт 1 ЕООД (СТРОИТЕЛЕН НАДЗОР)

ЛАЧОВ СТРОЙ КОНСУЛТ 1 ЕООД
консултант/строителен надзор
~~ПАБ СЪГЛАСУВА~~

ЛАЧОВ СТРОЙ КООПЕРАТИВ
консултант/строителен надзор

Секция:
ТСТС
Части на проект
по удостовери
за ППД

КАМАРА НА ИНЖЕНЕРИТЕ В ИНВЕСТИЦИОННОТО ПРОЕКТИРАНЕ

ПЪЛНА ПРОЕКТАНТСКА ПРАВОСПОСОБНОСТ


Регистрационен № 12001

инж. ПЛАМЕН
СТОЯНОВ ВЪЛАНОВ


Подписе

ВЪВЕДЕН С РАДИОЧУДНОСТОРЕННЕ ЗА ПОП ЗА ТЕКУЩАТА ГОДИНА

PT37=178.387
Вертикален болт в асфалта
вдясно от оста при км 7+426

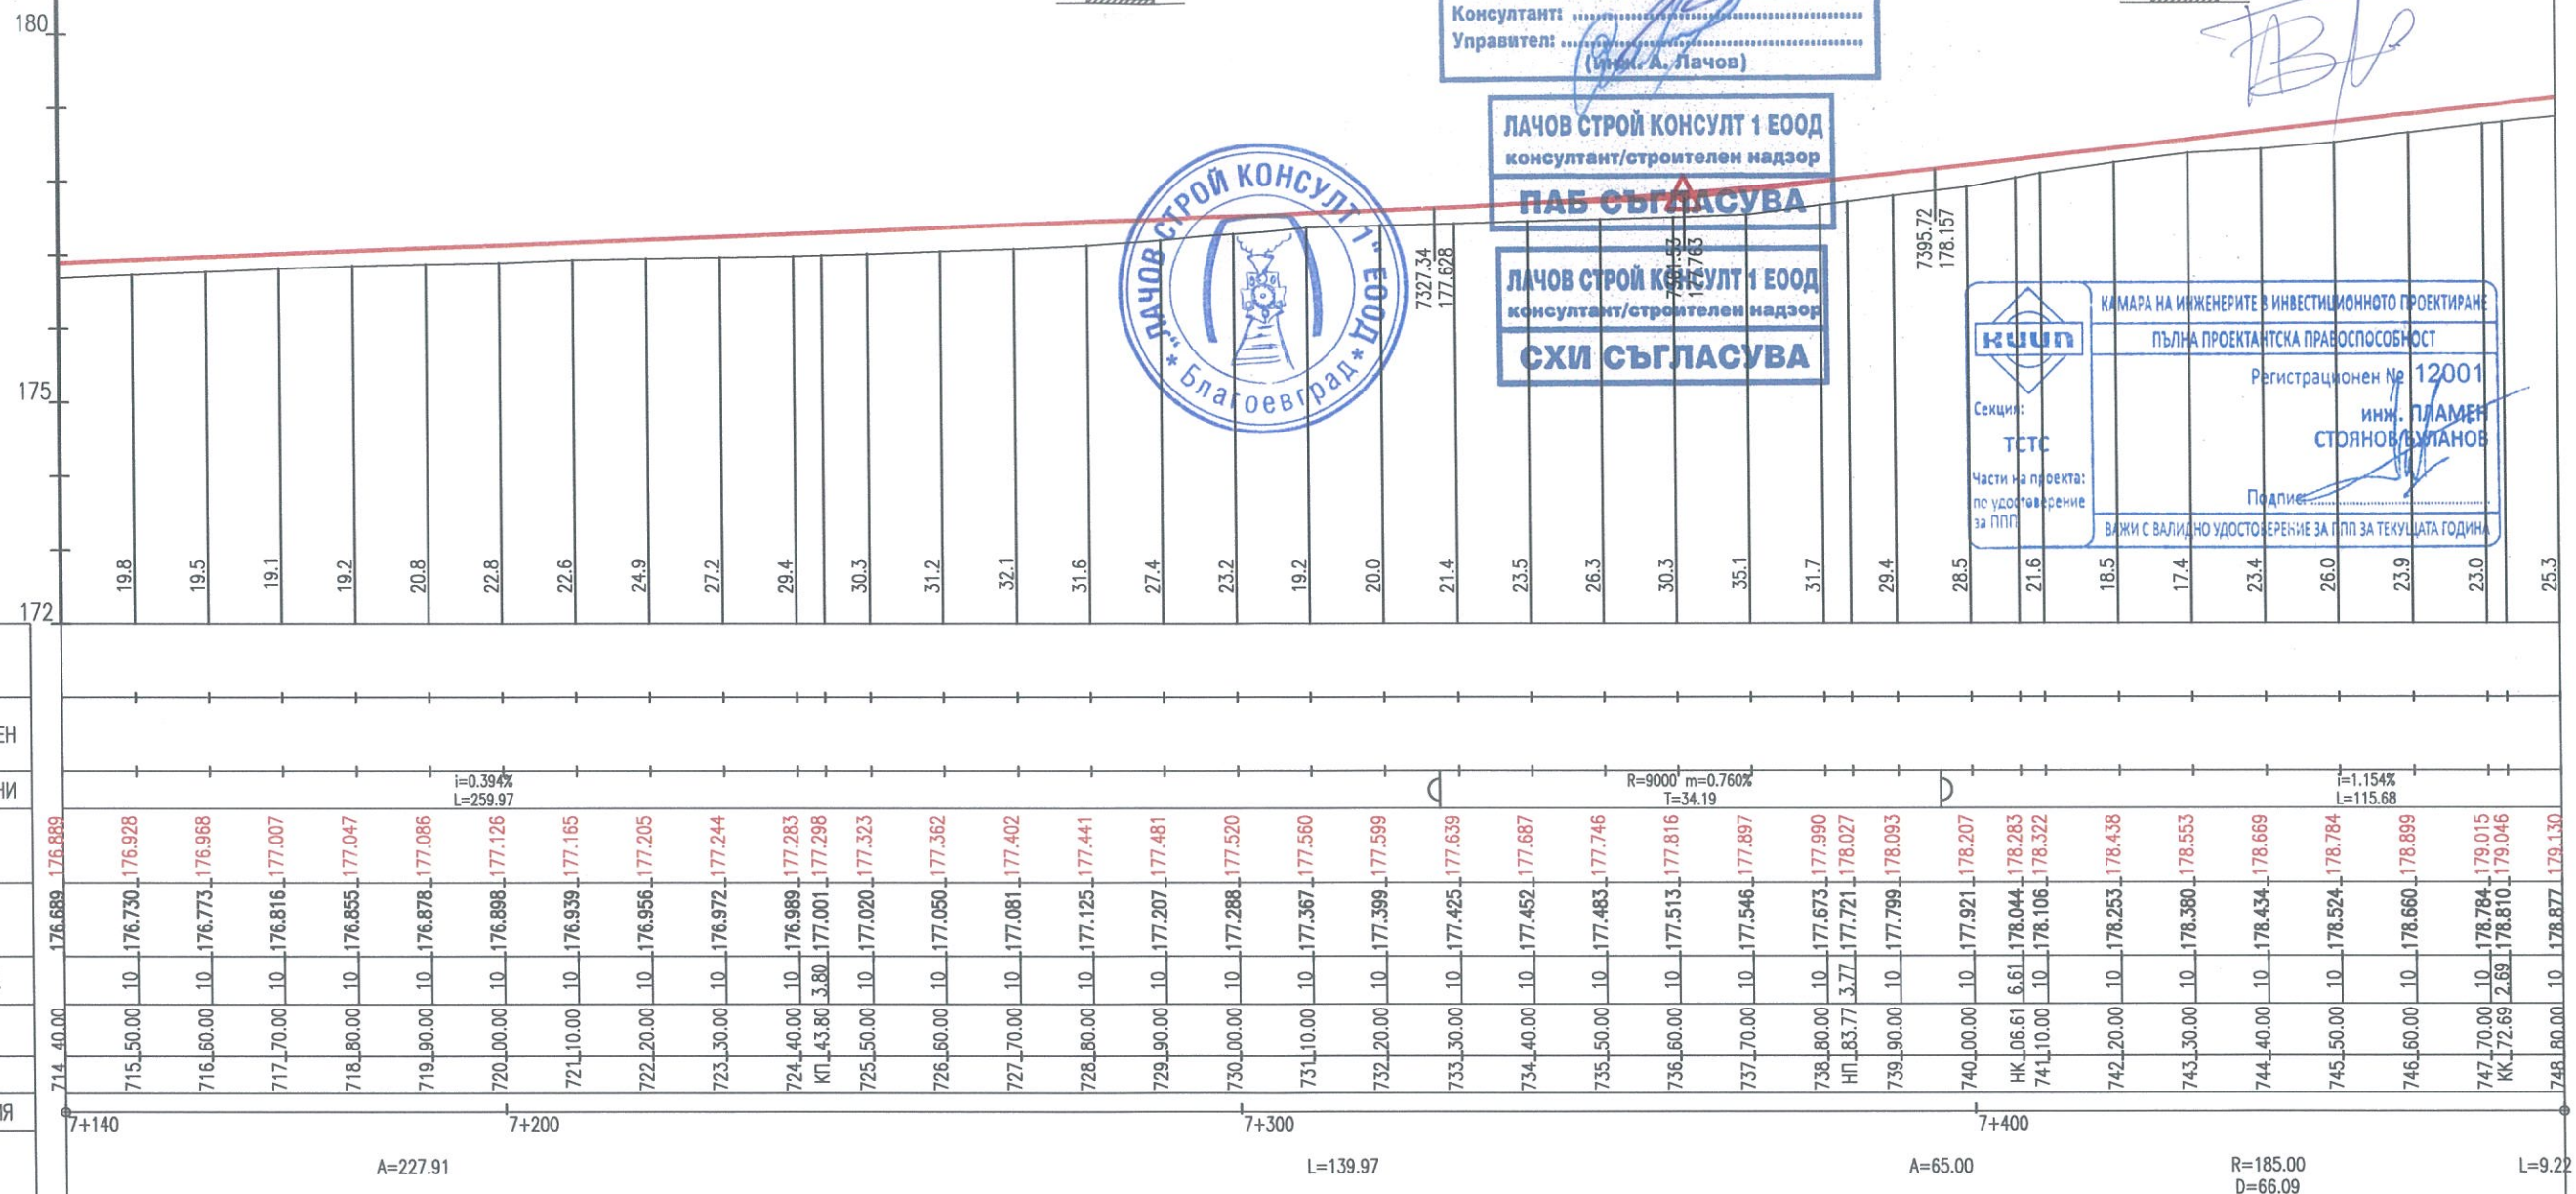

- Проектно решение - нови бордюри 15/25/50
-  Проектно решение - външен ръб настилка (ВРН)
-  Ограничителна система за пътища (ОСП)
-  Необлицован отводнителен окоп

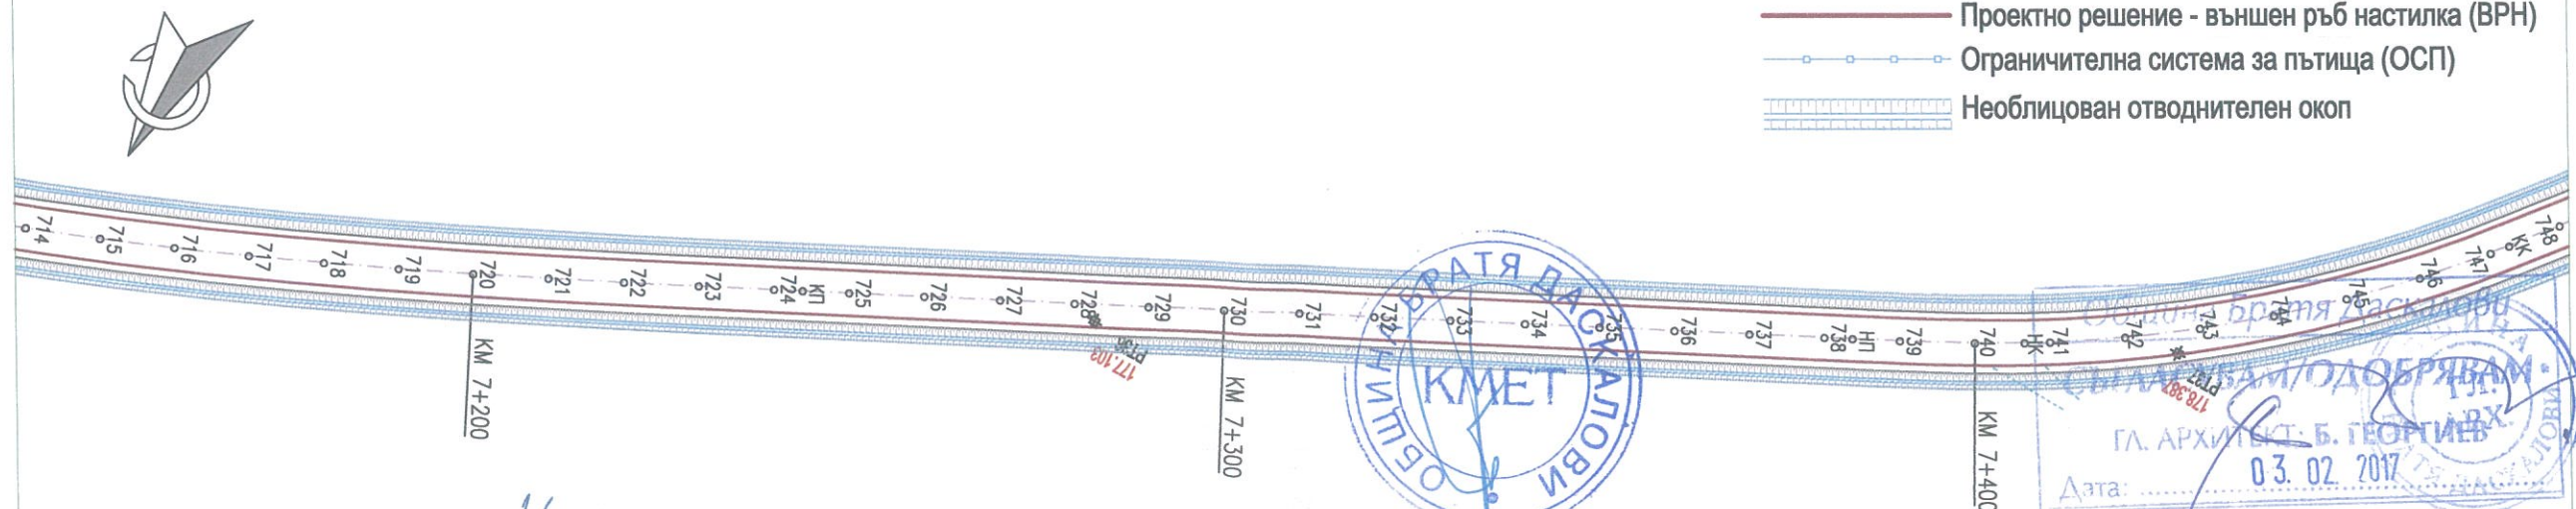

Проектанти:	инж. Пл. Буланов
	инж. В. Николов

Съгласували:


ПРОЕКТАНТ:
КОНСОРЦИУМ
"БРАТЯ ДАСКАЛОВИ - 2016"

ИНВЕСТИТОР:
ОБЩИНА
БРАТЯ ДАСКАЛОВИ

Обект:	Реконструкция на общински път SZR 1001 от път III-664 км 14+400 (с.Братя Даскалови) до село Гранит, общински път SZR 2002 от път III-664 км 15+900 (с. Братя Даскалови) до село Вери и общински път SZR 2006 с. Мирво (път II-66) - с. Опыленец (път III-565) от км 1+400 до км 1+920, Община Братя Даскалови
Подобект:	
Чертеж:	Надлъжен профил и Ситуация - път SZR 1001 - от път III-664 км 14+400 до село Гранит

М 1:1000	2016 г.
ЧАСТ:	ЛИСТ:
Пътна	SZR 1001 VL 22

НАДЛЪЖЕН ПРОФИЛ
МАЩАБ: 1:1000/100

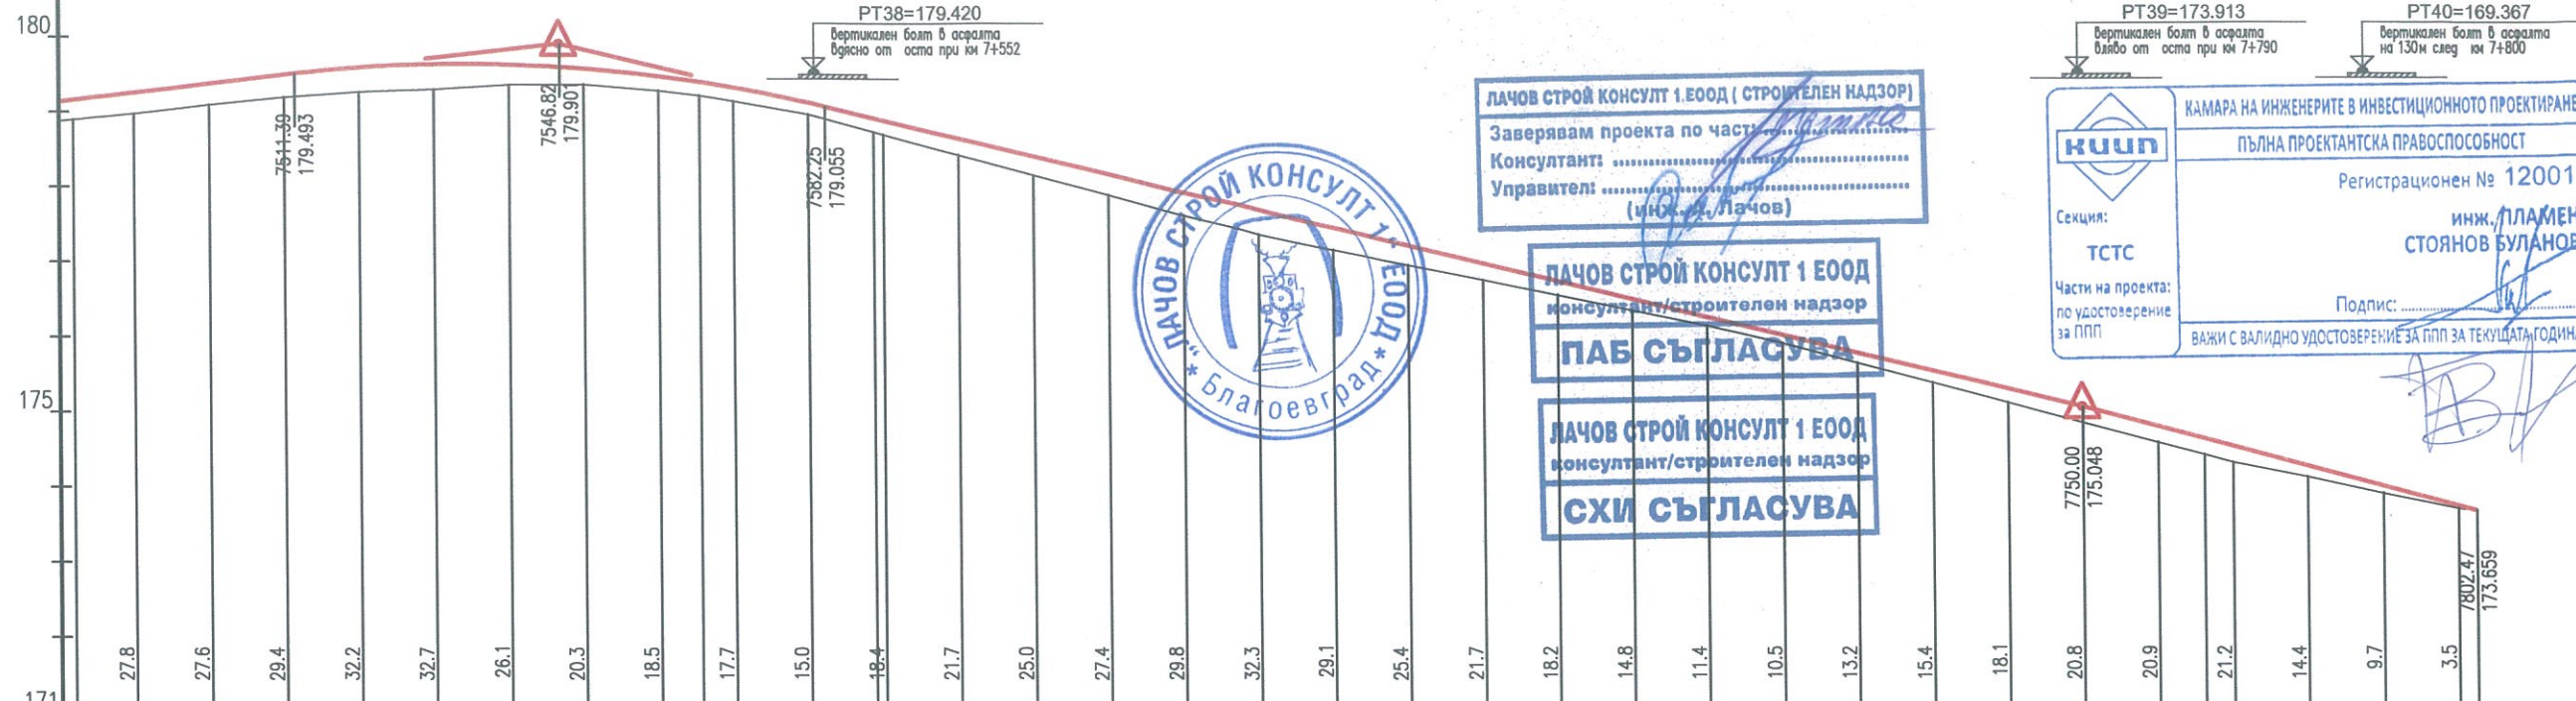

ЛАЧОВ СТРОЙ КОНСУЛТ 1 ЕООД (СТРОИТЕЛЕН НАДЗОР)
Заверявам проекта по част:
Консултант:
Управител:
(инж. Л. Лачов)

ЛАЧОВ СТРОЙ КОНСУЛТ 1 ЕООД
консултант/строителен надзор
ПАБ СЪГЛАСУВА


ЛАЧОВ СТРОЙ КОНСУЛТ 1 ЕООД
консултант/строителен надзор
СХИ СЪГЛАСУВА

КАМАРА НА ИНЖЕНЕРИТЕ В ИНВЕСТИЦИОННОТО ПРОЕКТИРАНЕ
ПЪЛНА ПРОЕКТАНТСКА ПРАВОСПОСОБНОСТ
Регистрационен № 12001
инж. ПЛАМЕН
СТОЯНОВ БУЛАНОВ
Подпис:
ВАЖИ С ВАЛИДНО УДОСТОВЕРЕНИЕ ЗА ПП ЗА ТЕКУЩАТА ГОДИНА

РАБОТНИ РАЗЛИКИ	ЛЯВ
ОКОПИ	ДЕСЕН
НАКЛОНИ (%) И ДЪЛЖИНИ	
НИВЕЛЕТНИ КОТИ	
ТЕРЕННИ КОТИ	
РАЗСТОЯНИЯ МЕЖДУ П.Т.	
ХЕКТОМЕТРАЖ	
ОЗНАЧЕНИЯ НА П.Т	
КИЛОМЕТРАЖ И СИТУАЦИЯ	
ЕЛЕМЕНТИ НА ПОЛИГОНА И КРИВИТЕ	

НАКЛОНИ (%) И ДЪЛЖИНИ	i=1.154% L=115.68	R=2000 m=-3.543% T=35.43	i=-2.389% L=167.75	i=-2.648% L=52.47
НИВЕЛЕТНИ КОТИ	178.877	179.152	179.420	179.699
ТЕРЕННИ КОТИ	178.894	179.152	179.420	179.699
РАЗСТОЯНИЯ МЕЖДУ П.Т.	10	10	10	10
ХЕКТОМЕТРАЖ	81.91	10	10	10
ОЗНАЧЕНИЯ НА П.Т	НК 81.91	НК 10	НК 10	НК 10
КИЛОМЕТРАЖ И СИТУАЦИЯ	7+480	7+500	7+600	7+700
ЕЛЕМЕНТИ НА ПОЛИГОНА И КРИВИТЕ	L=9.22	R=155.00 D=83.54	A=60.00	L=177.47

СИТУАЦИЯ
МАЩАБ 1:1000

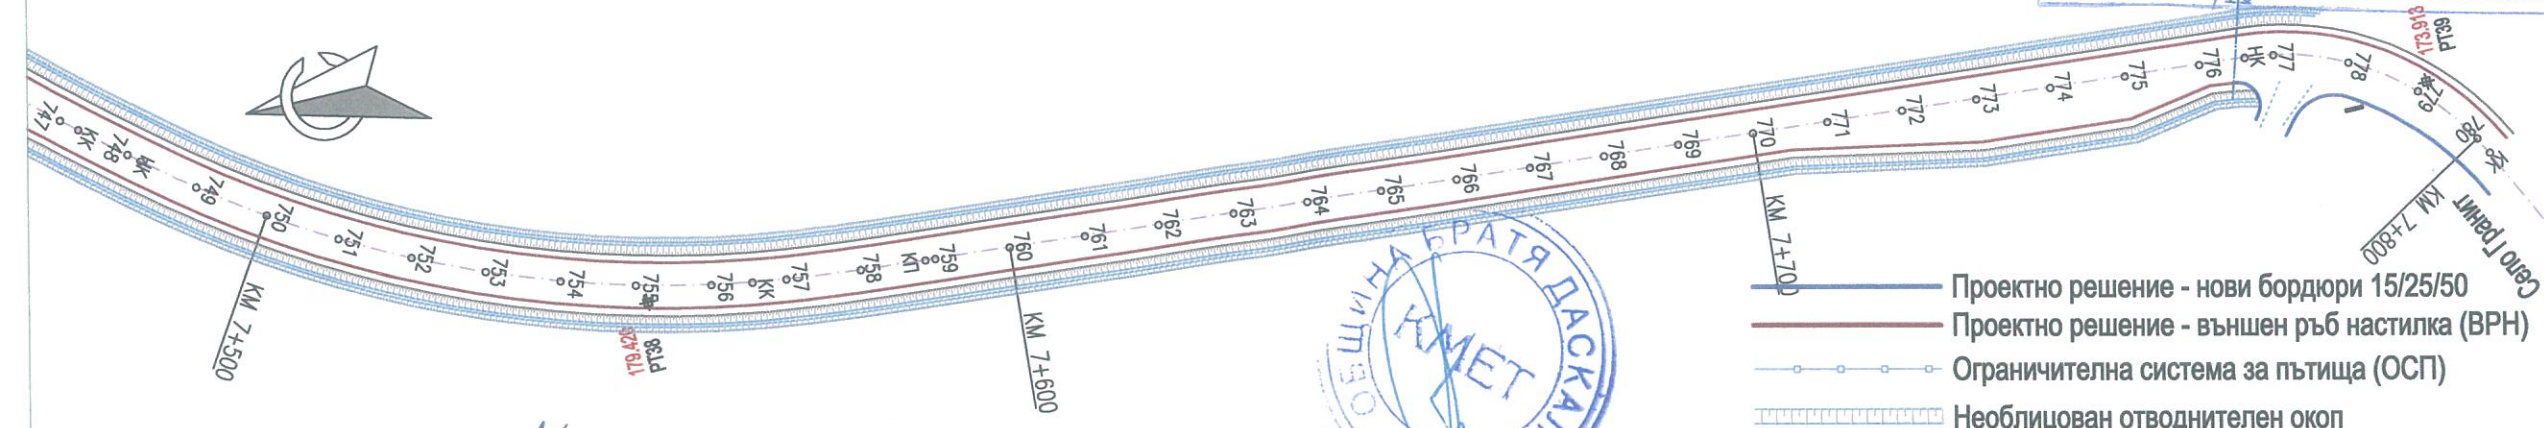

Община Братя Даскалови
СЪГЛАСУВАМ/ОДОБРЯВАМ
ГЛ. АРХИТЕКТ Б. ГЕОРГИЕВ
Дата 03.02.2017

Проектанти:	инж. Пл. Буланов	Съгласували:		ПРОЕКТАНТ:	ИНВЕСТИТОР:	Обект:	М 1:1000	2016 г.
	инж. В. Николов			КОНСОРЦИУМ	ОБЩИНА	Реконструкция на общински път SZR 1001 от път III-664 км 14+400 (с.Братя Даскалови) до село Гранит, общински път SZR 2002 от път III-664 км 15+900 (с. Братя Даскалови) до село Верен и общински път SZR 2006 с. Мирово (път II-66) - с. Отылченец (път III-565) от км 1+400 до км 1+920, Община Братя Даскалови	ЧАСТ:	ЛИСТ:
				"БРАТЯ ДАСКАЛОВИ - 2016"	БРАТЯ ДАСКАЛОВИ	Чертеж: Надлъжен профил и Ситуация - път SZR 1001 - от път III-664 км 14+400 до село Гранит	Пътна	SZR 1001 VL 23

230
225
10.00
220

PT2=224,208
Вертикален болт в асфалта
Вляво на оста на 60м при км 0+090

Същ. тръбен водосток Ф800
km 0+076



Лачов СТРОЙ КОНСУЛТ 1 ЕООД (СТРОИТЕЛЯ НАДЗОР)
 Заверявам проекта по част: руководство
 Консултант:
 Управител: (инж. А. Лачов)

ЛАЧОВ СТРОЙ КОНСУЛТ 1 ЕООД
консултант/строителен надзор

ЛАЧОВ СТРОЙ КОНСУЛТ 1 ЕООД
консултант/строителен надзор



Секция:
ТСТС

Части на проекта
по удостоверение
за ППП.

КАМАРА НА ИНЖЕНЕРИТЕ В ИНВЕСТИЦИОННОТО ПРОЕКТИРАНЕ

ПЪЛНА ПРОЕКТАНТСКА ПРАВОСПОСОБНОСТ


Регистрационен № 12001

инж. ПЛАМЕН
СТОЯНОВ БУЛАНОВ

Подпись: _____

ВАЖИ С ВАЛИДНО УДОСТОВЕРЕНИЕ ЗА ППП ЗА ТЕКУЩАТА ГОДИНА

PT3=225,644
вертикален болт в асфалта
вляво на оста при км 0+296

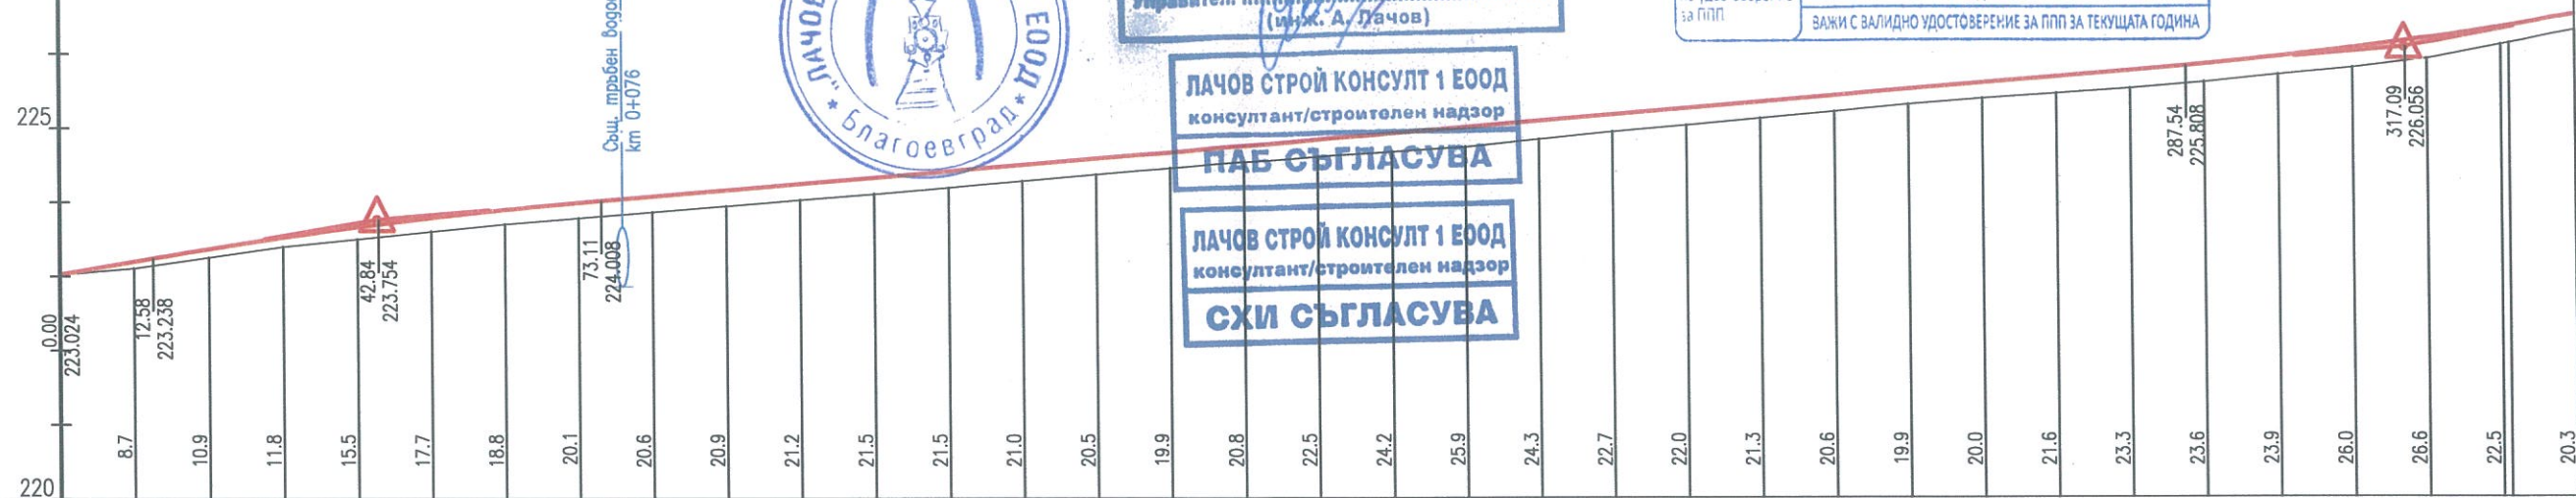

РАБОТНИ РАЗЛИКИ

ЛЯВ

ОКОПИ

ДЕСР

НАКЛОНИ (%) И ДЪЛЖИНИ

$i=1.704\%$ $R=7000$ $m=-0.865\%$
 $L=12.58$ $T=30.27$

i=0.839%
L=214.43

R=5500	m=1.075%
T=29.55	

НИВЕЛЕТНИ КОТИ

1	10.00	10	223.107	223.194
2	20.00	10	223.251	223.361
3	30.00	10	223.395	223.513
4	40.00	10	223.497	223.652
5	50.00	10	223.599	223.776
6	60.00	10	223.698	223.886
7	70.00	10	223.780	223.981
8	80.00	10	223.860	224.066
9	90.00	10	223.941	224.150
10	100.00	10	224.022	224.234
11	10.00	10	224.103	224.318
12	20.00	10	224.187	224.402
13	30.00	10	224.276	224.485
14	40.00	10	224.365	224.569
15	50.00	10	224.454	224.653
16	60.00	10	224.529	224.737
17	70.00	10	224.596	224.821
18	80.00	10	224.663	224.905
19	90.00	10	224.730	224.989
20	100.00	10	224.830	225.073
21	10.00	10	224.930	225.157
22	20.00	10	225.020	225.241
23	30.00	10	225.112	225.325
24	40.00	10	225.203	225.409
25	50.00	10	225.294	225.493
26	60.00	10	225.377	225.577
27	70.00	10	225.444	225.660
28	80.00	10	225.511	225.744
29	90.00	10	225.593	225.829
30	100.00	10	225.688	225.926
31	10.00	10	225.782	226.042
32	20.00	10	225.910	226.176
33	30.00	10	226.103	226.328
HK	31.11	1.11	226.124	226.346
34	40.00	10	226.205	226.498

ТЕРЕННИ КОТИ

РАЗСТОЯНИЯ МЕЖДУ П.Т.

ХЕКТОМЕТРАЖ


ОЗНАЧЕНИЯ НА П.Т	
1	2
3	4
5	6
99	100

КИЛОМЕТРАЖ И СИТУАЦИЯ
1
2
ЭЛЕМЕНТИ НА ПОЛИГОНА И КРИВИТЕ

 $L=76.25$
$$L=254.86$$

R=800.00
D=169.89

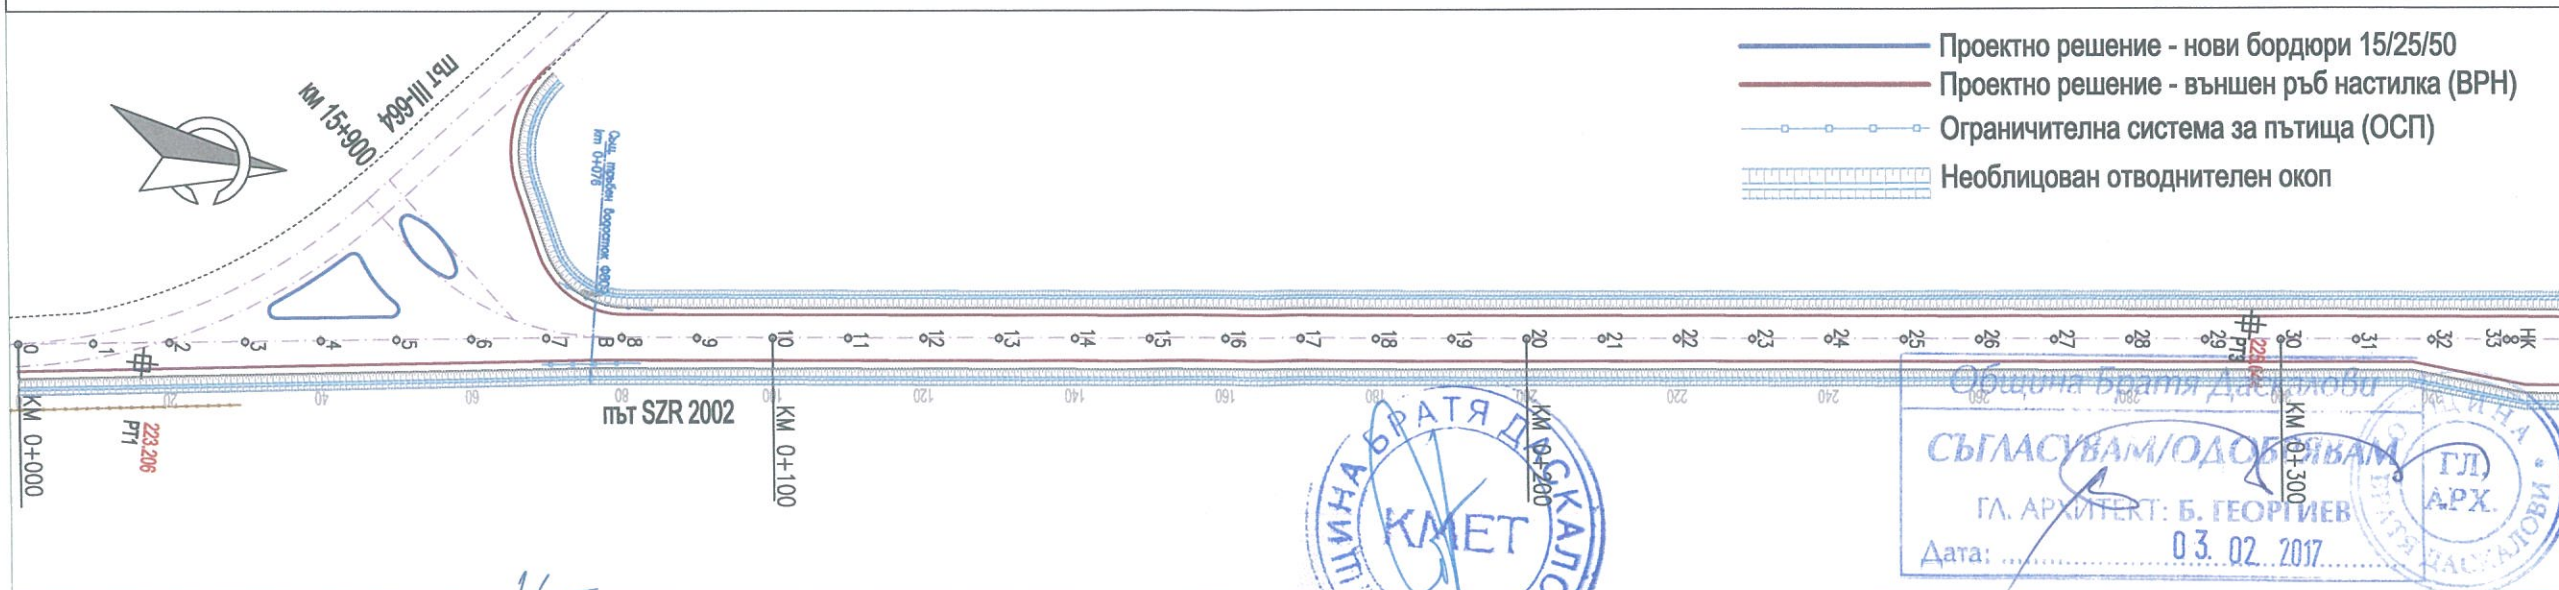

Проектанти:	инж. Пл. Буланов
	инж. В. Николов

Съгласували:


ПРОЕКТАНТ:
КОНСОРЦИУМ
"БРАТЯ ДАСКАЛОВИ - 2016"

ИНВЕСТИТОР:
ОБЩИНА
БРАТЯ ДАСКАЛОВИ

Обект:	Реконструкция на общински път SZR 1001 от път II-664 км 14+400 (с.Братя Даскалови) до село Гранит, общински път SZR 2002 от път II-664 км 15+900 (с. Братя Даскалови) до селo Верен и общински път SZR 2006 с. Мирово (път II-662) - с. Отылчевоц (път II-565) от км 1+400 до км 1+920, Община Братя Даскалови
Подобект:	
Чертеж:	Надлъжен профил и Ситуация - път SZR 2002 - от път II-664 км 15+900 до селo Верен

М 1:1000	2016 г.
ЧАСТ:	ЛИСТ:
Пътна	SZR 2002 VL 01

НАДЛЪЖЕН ПРОФИЛ
МАЩАБ: 1:1000/100

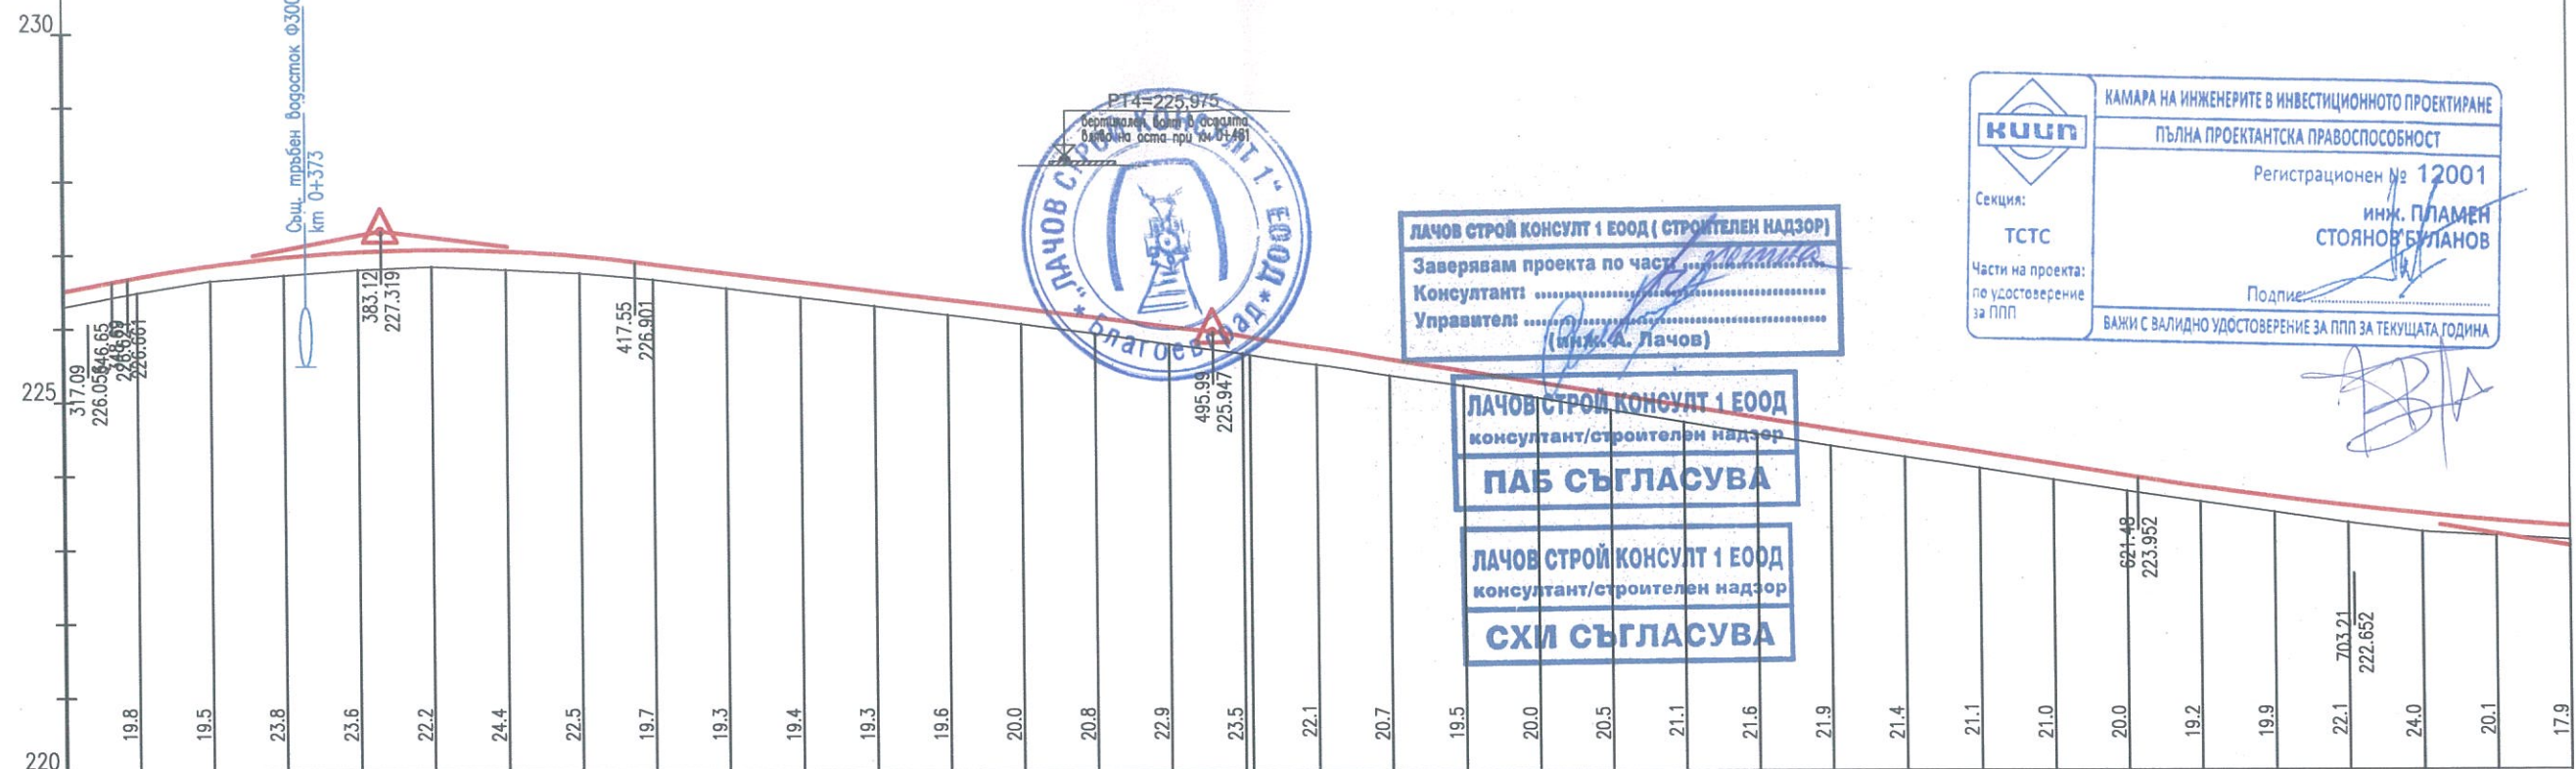

РАБОТНИ РАЗЛИКИ

ОКОПИ	ЛЯВ
	ДЕСЕ

НАКЛОНИ (%) И ДЪЛЖИНИ

НИВЕЛЕТНИ КОТИ

ТЕРЕННИ КОТИ

РАЗСТОЯНИЯ МЕЖДУ П.Т.


ХЕКТОМЕТРАЖ

ОЗНАЧЕНИЯ НА П.Т	
------------------	--

КИЛОМЕТРАЖ И СИТУАЦИЯ

ЭЛЕМЕНТИ НА
ПОЛИГОНА И
КРИВИТЕ

СИТУАЦИЯ
МАЩАБ 1:1000

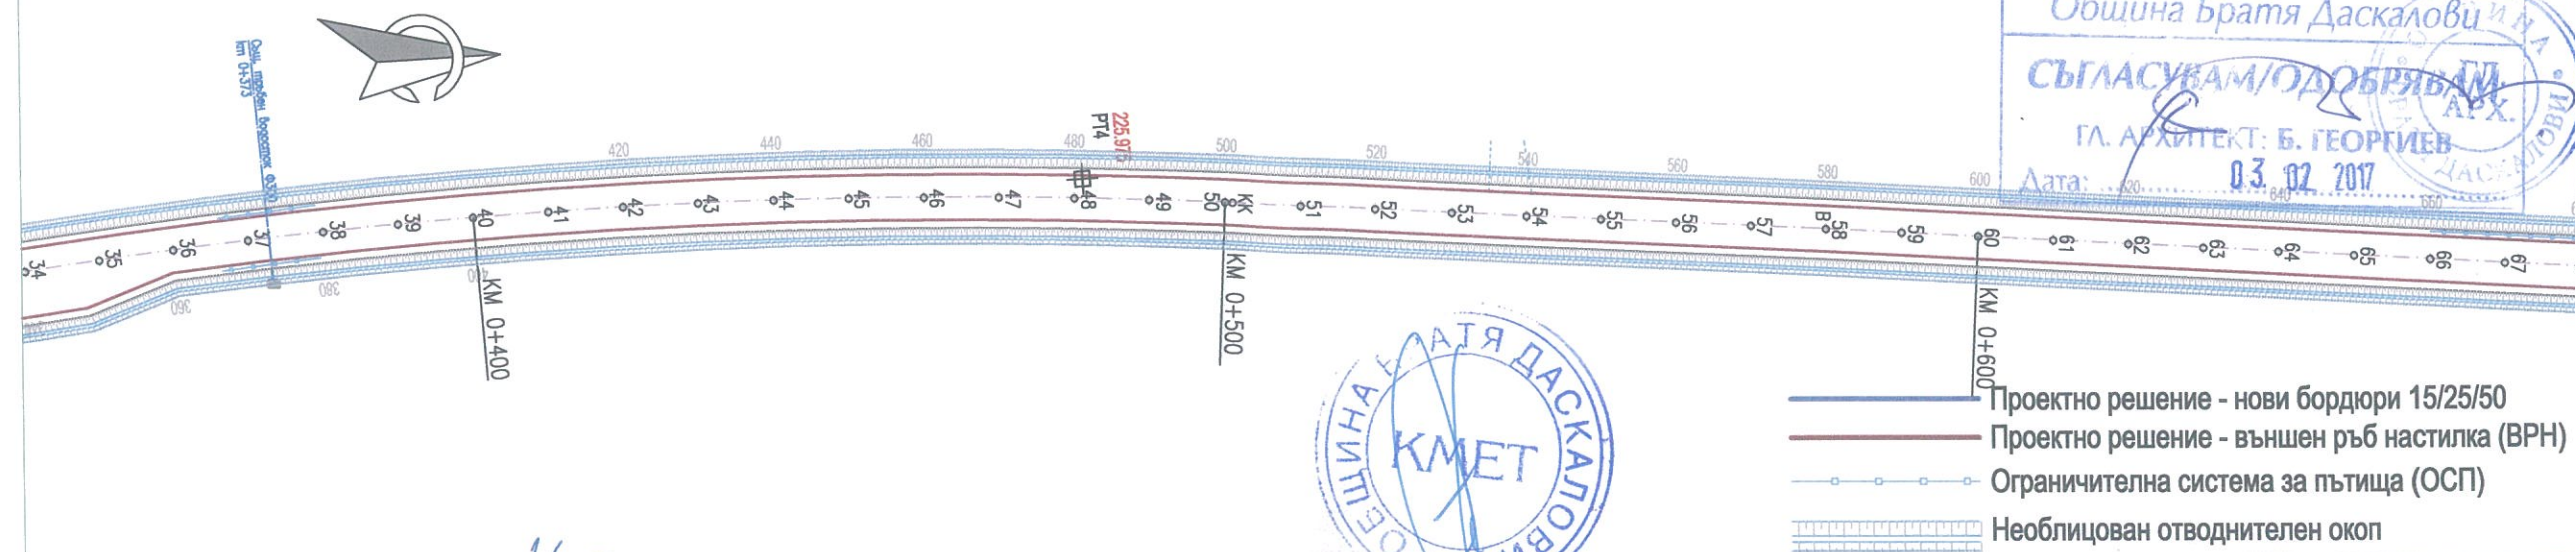

Проектанти:	инж. Пл. Буланов
	инж. В. Николов

Съгласували:

ПРОЕКТАНТ:
КОНСОРЦИУМ
"БРАТЯ ДАСКАЛОВИ - 2016"

ИНВЕСТИТОР:
ОБЩИНА
БРАТЯ ДАСКАЛОВИ

Обект:	Реконструкция на общински път SZR 1001 - от път III-664 км 14+400 (с.Братя Даскалови) до село Гранит, общински път SZR 2002 - от път III-664 км 15+900 (с. Братя Даскалови) до село Верен и общински път SZR 2006 с. Мирово (път II-66) - с. Опълченец (път III-565) от път 1+400 до км 1+920, Община Братя Даскалови
Подобект:	
Чертеж:	Надлъжен профил и Ситуация - път SZR 2002 - от път III-664 км 15+900 до село Верен


М 1:1000	2016 г.
ЧАСТ:	ЛИСТ:
Пътна	SZR 2002 VL 02

НАДЛЪЖЕН ПРОФИЛ
МАЩАБ: 1:1000/100

РАБОТНИ РАЗЛИКИ

ЛЯВ
ОКОПИ
ДЕСЕН
НАКЛОНИ (%) И ДЪЛЖИНИ
НИВЕЛЕТНИ КОТИ
ТЕРЕННИ КОТИ
РАЗСТОЯНИЯ МЕЖДУ П.Т.
ХЕКТОМЕТРАЖ
ОЗНАЧЕНИЯ НА П.Т
КИЛОМЕТРАЖ И СИТУАЦИЯ
ЕЛЕМЕНТИ НА ПОЛИГОНА И КРИВИТЕ

СИТУАЦИЯ
МАЩАБ 1:1000

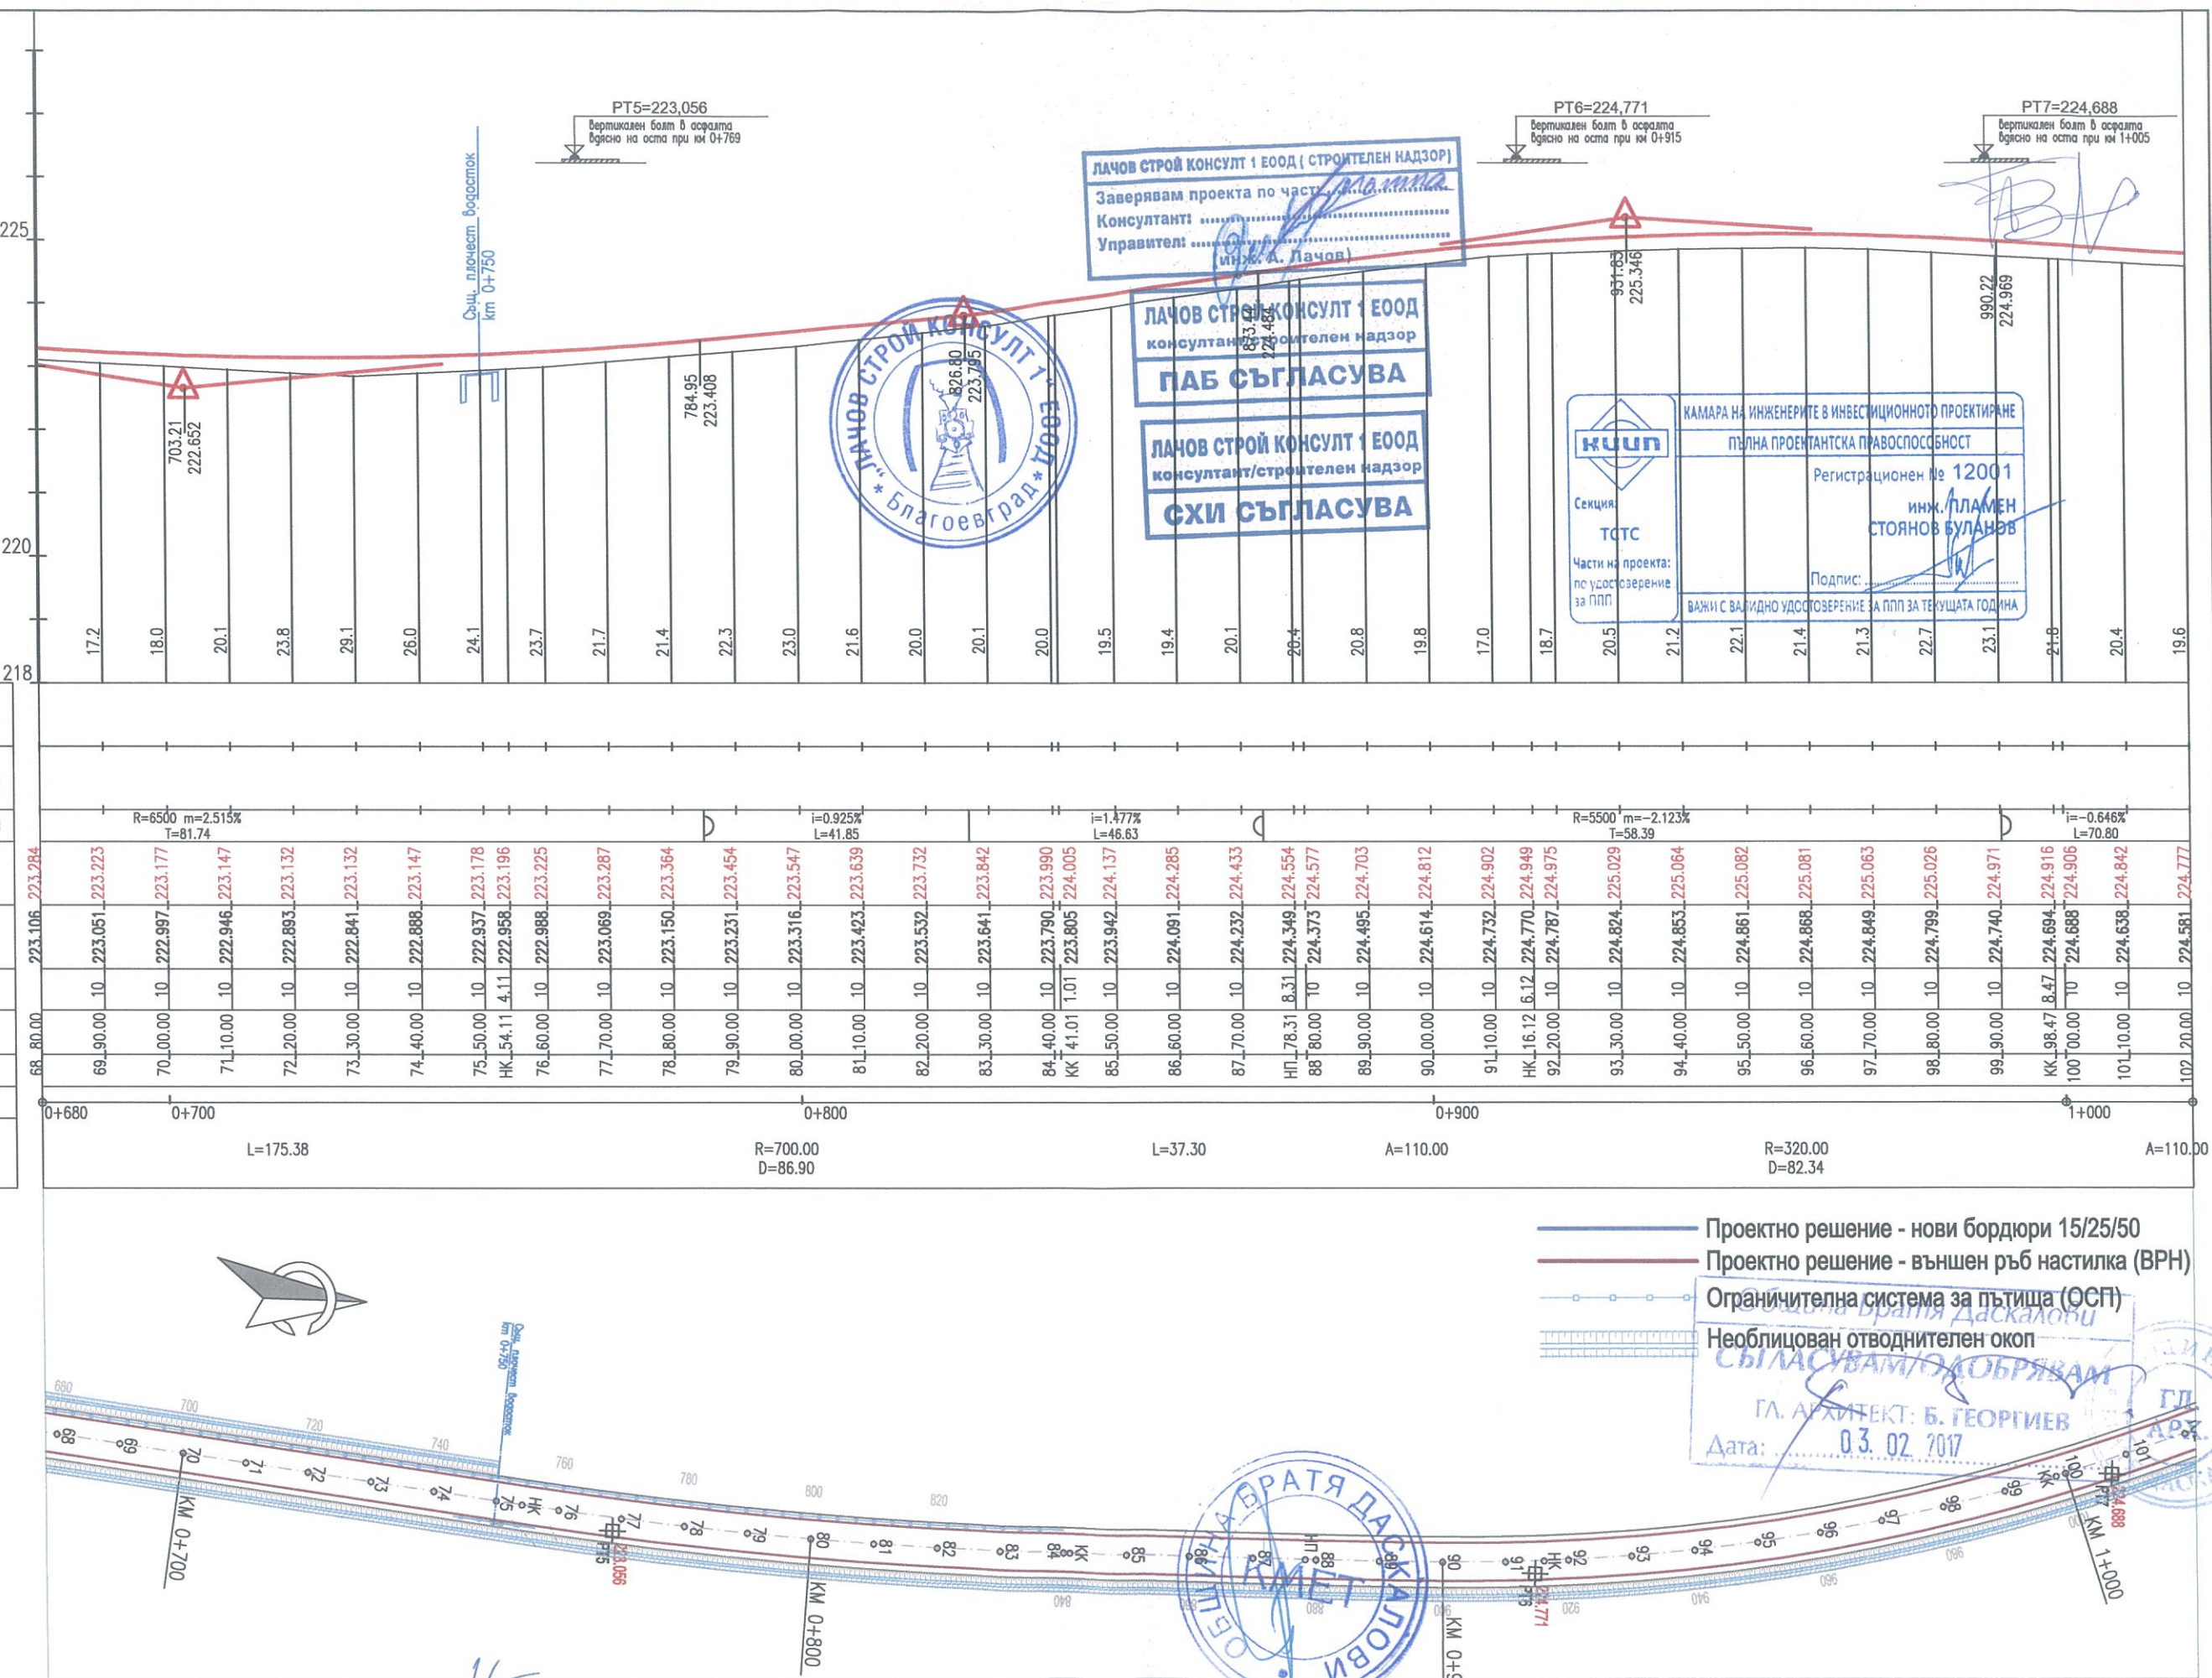

Проектанти:	инж. Пл. Буланов	Съгласували:		ПРОЕКТАНТ:	ОБЩИНА БРАТЯ ДАСКАЛОВИ	ИНВЕСТИТОР:	ОБЩИНА БРАТЯ ДАСКАЛОВИ	Обект:	Реконструкция на общински път SZR 1001 от път III-664 км 14+400 (с.Братя Даскалови) до село Гранит, общински път SZR 2002 от път III-664 км 15+900 (с. Братя Даскалови) до село Верен и общински път SZR 2006 с. Мирново (път II-66) - с. Опылченец (път III-565) от км 1+400 до км 1+920, Община Братя Даскалови	М 1:1000	2016 г.
	инж. В. Николов			"БРАТЯ ДАСКАЛОВИ - 2016"				Подобект:	2006 с. Мирново (път II-66) - с. Опылченец (път III-565) от км 1+400 до км 1+920, Община Братя Даскалови	ЧАСТ:	ЛИСТ:
								Чертеж:	Надлъжен профил и Ситуация - път SZR 2002 - от път III-664 км 15+900 до село Верен	Пътна	SZR 2002 VL 03

230

225

220

18.5

18.9

19.5

20.0

19.1

16.2

14.7

14.6

12.4

10.7

10.0

12.1

16.7

25.4

27.0

26.9

28.9

29.7

32.0

32.6

28.9

26.6

25.8

25.4

22.0

20.2

19.7

19.5

19.7

19.9

19.9

20.0

18.3

20.0

1061.01

224.512

1174.25

223.781

1175

224.449

вертикален болят в осмата
вдясно на оста при км 1+175

Лачов Строй Консулт 1 ЕООД

консултант/строителен надзор

ПАБ СЪГЛАСУВА

Лачов Строй Консулт 1 ЕООД

консултант/строителен надзор

ОХИ СЪГЛАСУВА

Камара на Инженерите в Инвестиционното Проектиране

Пълна Проектантска Правоспособност

Регистрационен № 12001

инж. ПЛАМЕН
СТОЯНОВ БУЛАНОВ

Подпис:

ВАЖИ С ВАЛИДНО УДОСТОВЕРЕНИЕ ЗА ПП ЗА ТЕКУЩАТА ГОДИНА

Секция: ТСТС

Части на проекта:
по удостоверение
за ПП

1287.49

226.713

1346.14

228.232

Нов търбен водосток Ф800
км 1+100

ОКОПИ	ЛЯВ	ДЕСЕН
НАКЛОНИ (%) И ДЪЛЖИНИ	$i = -0.646\%$ $L = 70.80$	
НИВЕЛЕТНИ КОТИ	$R = 7000$ $m = 3.235\%$ $T = 113.24$	
ТЕРЕННИ КОТИ		
РАЗСТОЯНИЯ МЕЖДУ П.Т.		
ХЕКТОМЕТРАЖ		
ОЗНАЧЕНИЯ НА П.Т		
КИЛОМЕТРАЖ И СИТУАЦИЯ		
ЭЛЕМЕНТИ НА ПОЛИГОНА И КРИВИТЕ		

Община Братя Даскалови

СЪГЛАСУВАМ/ОДОБРЯВАМ

ГЛ. АРХИТЕКТ: Б. ГЕОРГИЕВ

Дата: 03.02.2017

1:100

102 103 104 105 106 107 108 109 110 111 112 113 114 115 116 117 118 119 120 121 122 123 124 125 126 127 128 129 130 131 132 133 134 135

1020 1040 1060 1080 1100 1120 1140 1160 1180 1200 1220 1240 1260 1280 1300 1320 1340 1360

100 метри, восток, 0000

КМ 1+100

КМ 1+200

КМ 1+300

Проектно решение - нови бордюри 15/25/50

Проектно решение - външен ръб настилка (ВРН)

Ограничителна система за пътища (ОСП)

Необлицован отводнителен окоп

Проектанти:	инж. Пл. Буланов		Съгласували:		ПРОЕКТАНТ:	ИНВЕСТИТОР:	Обект:	Реконструкция на общински път SZR 1001 от път III-664 км 14+400 (с.Братя Даскалови) до село Гранит, общински път SZR 2002 от път III-664 км 15+900 (с. Братя Даскалови) до село Верен и общински път SZR 2006 с. Мирово (път II-66) - с. Отыгленец (път III-565) от км 1+400 до км 1+920, Община Братя Даскалови	М 1:1000	2016 г.
	инж. В. Николов				ПРОЕКТАНТ:	ИНВЕСТИТОР:	Подобект:	2006 с. Мирово (път II-66) - с. Отыгленец (път III-565) от км 1+400 до км 1+920, Община Братя Даскалови	ЧАСТ:	ЛИСТ:
					"БРАТЯ ДАСКАЛОВИ - 2016"	ОБЩИНА БРАТЯ ДАСКАЛОВИ	Чертеж:	Надлъжен профил и Ситуация - път SZR 2002 - от път III-664 км 15+900 до село Верен	Пътна	SZR 2002 VL 04

The drawing shows a road cross-section with a vertical curve. The left side of the drawing shows the existing ground profile (black line) and the proposed road grade (red line). The right side shows the proposed road grade (red line) and the existing ground profile (black line). The vertical curve is defined by three points: PT9=230.670, PT10=232.723, and PT11=233.458. The drawing includes several engineering stamps and signatures. A circular stamp for 'ЛАЧОВ СТРОЙ КОНСУЛТ 1 ЕООД' is located in the center. A rectangular stamp for 'ЛАЧОВ СТРОЙ КОНСУЛТ 1 ЕООД' is located on the right. A rectangular stamp for 'КАМАРА НА ИНЖЕНЕРИТЕ В ИНВЕСТИЦИОННОТО ПРОЕКТИРАНЕ' is located on the far right. The drawing also includes a table of elevations and stationing.

Станция	Височина (м)
21.7	1396.58
21.5	229.964
20.0	
19.8	
21.3	
21.0	
18.3	
20.3	
21.4	1450.45
20.8	231.815
20.1	
17.7	
17.9	
19.1	1504.33
18.7	232.504
19.1	1513.13
19.9	232.617
19.0	
19.5	
20.7	
24.9	
32.0	
34.9	
31.7	1599.44
26.7	232.251
21.7	
20.5	
19.7	
19.1	
20.0	
26.5	
33.3	
35.3	1694.17
30.6	1727.58
	229.447

PT9=230.670
Вертикален болт в асфалта
Външно на оста при км 1+420

PT10=232.723
Вертикален болт в асфалта
Външно на оста при км 1+559

PT11=233.458
Вертикален болт в асфалта
Външно на оста при км 1+559

ЛАЧОВ СТРОЙ КОНСУЛТ 1 ЕООД
консултант/строителен надзор

ПАБ СЪГЛАСУВА

ЛАЧОВ СТРОЙ КОНСУЛТ 1 ЕООД
консултант/строителен надзор

СХИ СЪГЛАСУВА

КАМАРА НА ИНЖЕНЕРИТЕ В ИНВЕСТИЦИОННОТО ПРОЕКТИРАНЕ
ПЪЛНА ПРОЕКТАНТСКА ПРАВОСПОСОБНОСТ
Регистрационен № 12001
инж. ПЛАМЕН
СТОЯНОВ БУЛАНОВ
Подпис: [Signature]
ВАЖИ С ВАЛИДНО УДОСТОВЕРЕНИЕ ЗА ПП ЗА ТЕКУЩАТА ГОДИНА

ОКОПИ	ЛЯВ	ДЕСЕН
НАКЛОНИ (%) И ДЪЛЖИНИ	$i = 3.435\%$ $L = 50.44$	
НИВЕЛЕТНИ КОТИ	$R = 5000$ m $m = -2.155\%$ $T = 53.87$	
ТЕРЕННИ КОТИ	$R = 2500$ m $m = -3.453\%$ $T = 43.16$	
РАЗСТОЯНИЯ МЕЖДУ П.Т.	$i = -2.173\%$ $L = 91.73$	
ХЕКТОМЕТРАЖ	$R = 2400$ m $m = 3.662\%$ $T = 36.41$	
ОЗНАЧЕНИЯ НА П.Т		
КИЛОМЕТРАЖ И СИТУАЦИЯ		
ЕЛЕМЕНТИ НА ПОЛИГОНА И КРИВИТЕ		

Проектанти:	инж. Пл. Буланов		Съгласували:		ПРОЕКТАНТ: КОНСОРЦИУМ "БРАТЯ ДАСКАЛОВИ - 2016"	ИНВЕСТИТОР: ОБЩИНА БРАТЯ ДАСКАЛОВИ	Обект:	Реконструкция на общински път SZR 1001 от път III-684 км 14+400 (с.Братя Даскалови) до село Гранит, общински път SZR 2002 от път III-684 км 15+900 (с. Братя Даскалови) до село Верен и общински път SZR 2006 с. Мирово (път II-66) - с. Отытченец (път III-565) от км 1+400 до км 1+920, Община Братя Даскалови	M 1:1000	2016 г.
	инж. В. Николов						Подобект:	2006 с. Мирово (път II-66) - с. Отытченец (път III-565) от км 1+400 до км 1+920, Община Братя Даскалови	ЧАСТ:	ЛИСТ:
							Чертeж:	Надлъжен профил и Ситуация - път SZR 2002 - от път III-684 км 15+900 до село Верен	Пътна	SZR 2002 VL