




Община Братя Даскалови

СЪГЛАСУВАМ/ОДОБРЯВАМ

ГЛ. АРХИТЕКТ: Б. ГЕОРГИЕВ

Дата: 03.02.2017

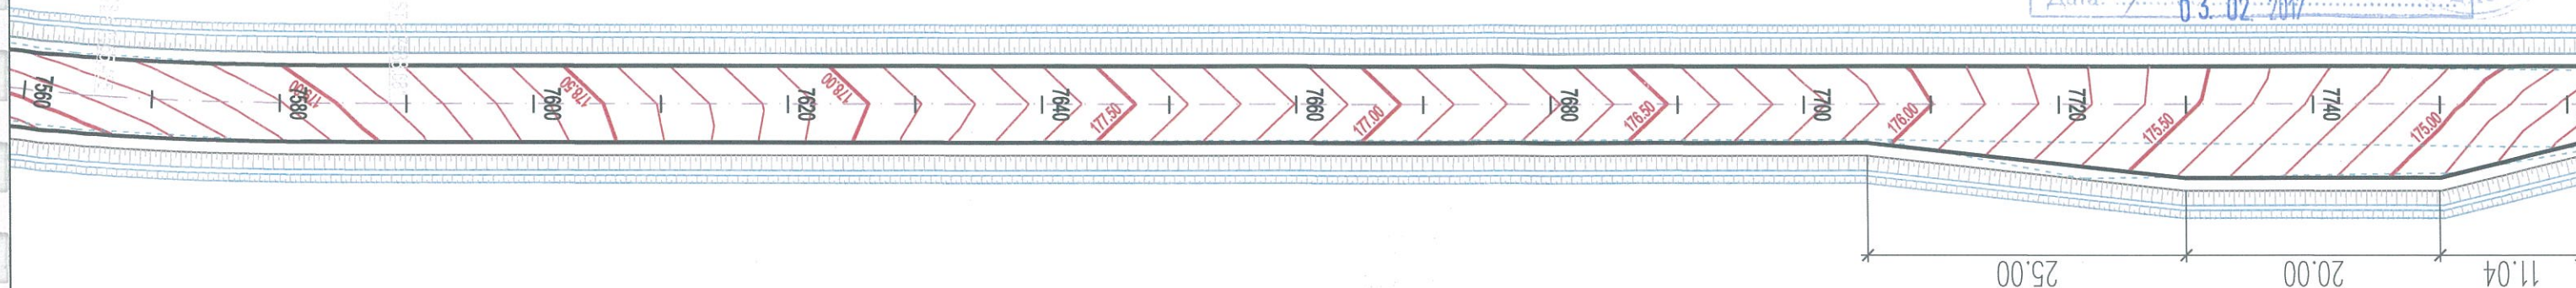

ЛАЧОВ СТРОЙ КОНСУЛТ 1 ЕООД (СТРОИТЕЛЕН НАДЗОР)

Заверявам проекта по част:

Консултант:

Управител:

(инж. К. Лачов)



ЛАЧОВ СТРОЙ КОНСУЛТ 1 ЕООД

консултант/строителен надзор


ПАБ СЪГЛАСУВА

ЛАЧОВ СТРОЙ КОНСУЛТ 1 ЕООД

консултант/строителен надзор

СХИ СЪГЛАСУВА

- Съществуващо положение
- Проектно решение - нови бордюри 15/25/50
- Проектно решение - външен ръб настилка (ВРН)
- Ограничителна система за пътища (ОСП)
- Необлицован отводнителен окоп

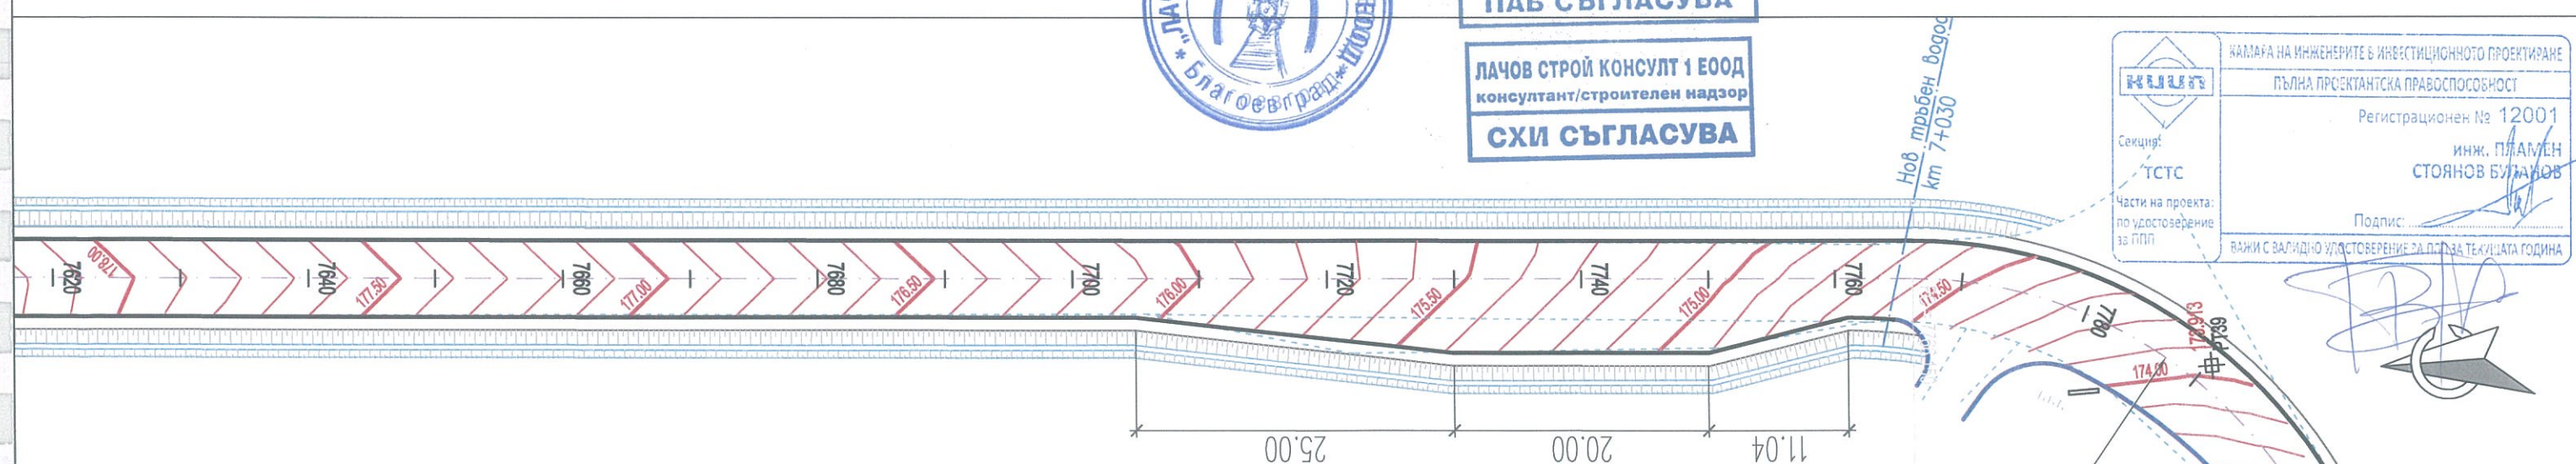

КАМАРА НА ИНЖЕНЕРИТЕ В ИНВЕСТИЦИОННОТО ПРОЕКТИРАНЕ

Пълна проектантска правоспособност

Регистрационен № 12001


инж. ПЛАМЕН СТОЯНОВ БУЛАНОВ

Подпис:

ВАЖИ С ВАЛИДНО УДОСТОВЕРЕНИЕ ДО ПОСЛЕДНА ТЕХНИКАТА ГОДИНА



Проектанти:	инж. Пл. Буланов	Съгласували:		ПРОЕКТАНТ:	ИНВЕСТИТОР:	Обект:	М 1:500	2016 г.
	инж. В. Николов			КОНСОРЦИУМ	ОБЩИНА	Подобект:	ЧАСТ:	ЛИСТ:
				"БРАТЯ ДАСКАЛОВИ - 2016"	БРАТЯ ДАСКАЛОВИ	Чертеж:	Пътна	BRD GR PO 2C

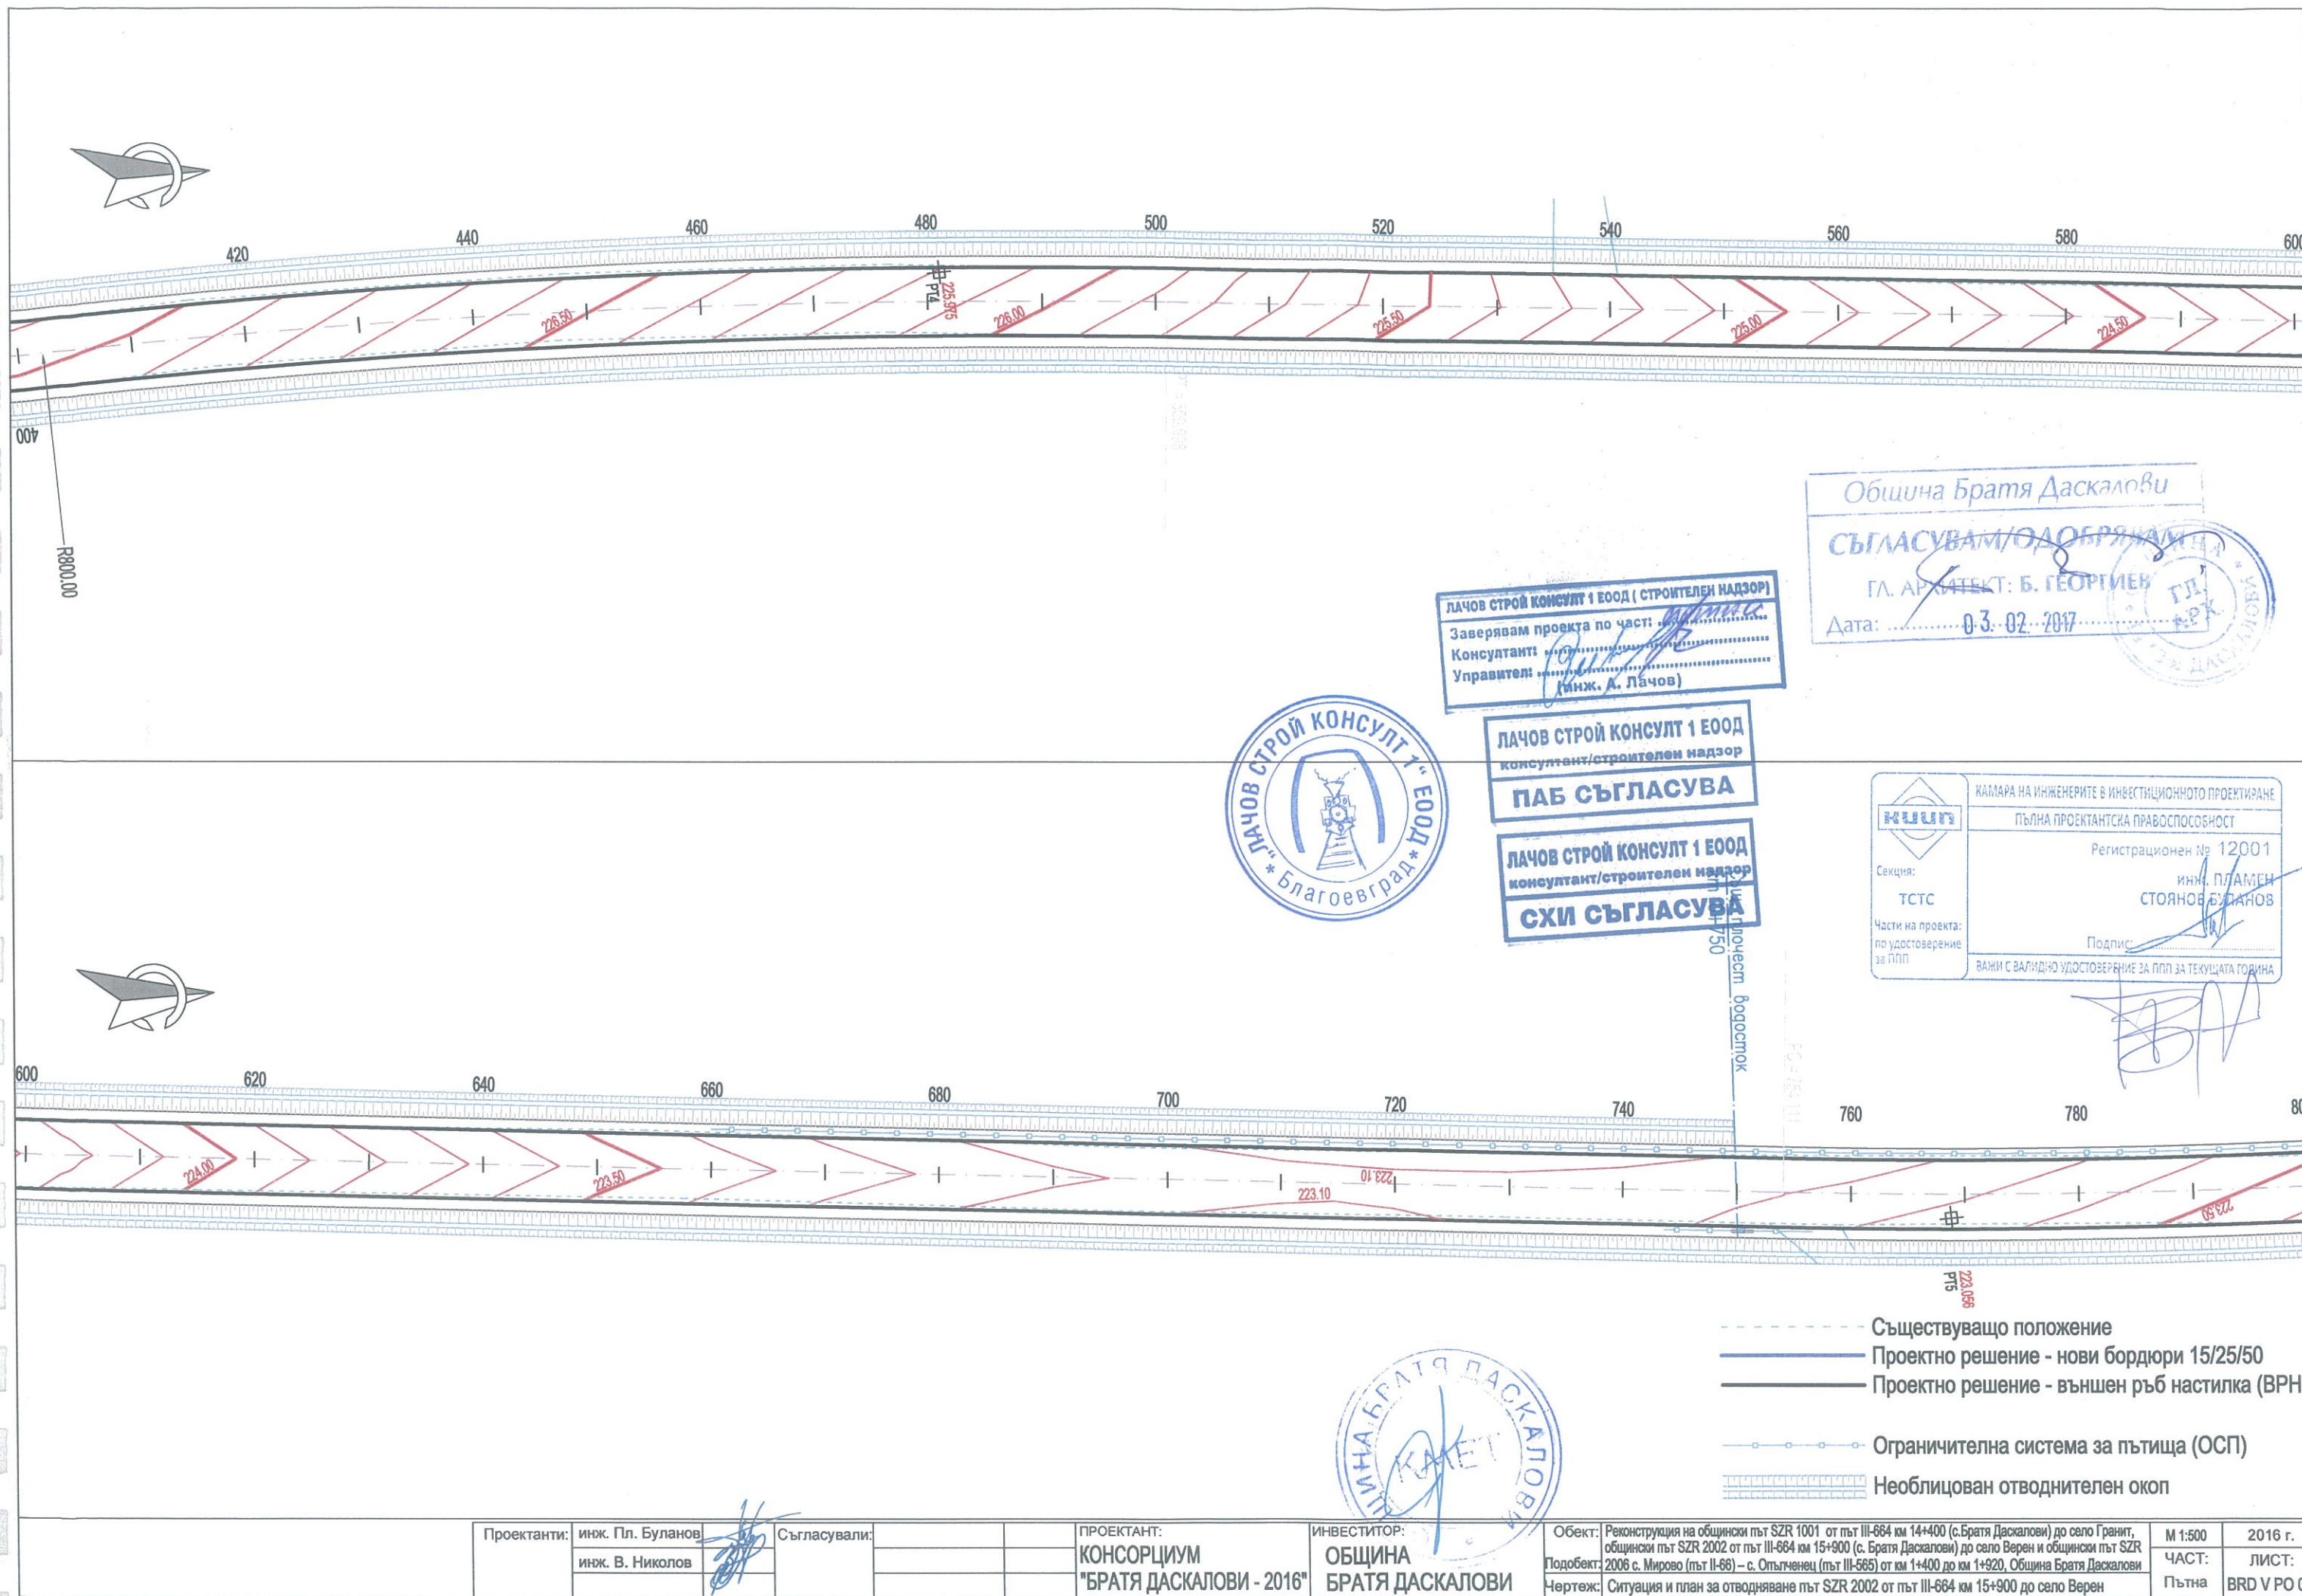

Община Братя Даскалови
СЪГЛАСУВАМ/ОДОБРЯВАМ
ГЛ. АРХИТЕКТ: Б. ГЕОРГИЕВ
Дата: 03.02.2017

ЛАЧОВ СТРОЙ КОНСУЛТ 1 ЕООД (СТРОИТЕЛЕН НАДЗОР)
Заверявам проекта по част: *Пътна*
Консултант: *[Signature]*
Управител: *[Signature]*
(инж. А. Лачов)




ЛАЧОВ СТРОЙ КОНСУЛТ 1 ЕООД
консултант/строителен надзор
ПАБ СЪГЛАСУВА
ЛАЧОВ СТРОЙ КОНСУЛТ 1 ЕООД
консултант/строителен надзор
СХИ СЪГЛАСУВА

КАМАРА НА ИНЖЕНЕРИТЕ В ИНВЕСТИЦИОННОТО ПРОЕКТИРАНЕ
ПЪЛНА ПРОЕКТАНТСКА ПРАВОСПОСОБНОСТ
Регистрационен № 12001
инж. ПЛАМЕН
СТОЯНОВ БУЛАНОВ
Подпис: *[Signature]*
ВАЖИ С ВАЛИДНО УДОСТОВЕРЕНИЕ ЗА ПП ЗА ТЕКУЩАТА ГОДИНА

- Съществуващо положение
- Проектно решение - нови бордюри 15/25/50
- Проектно решение - външен ръб настилка (ВРН)
- Ограничителна система за пътища (ОСП)
- Необлицован отводнителен окоп

Проектанти:	инж. Пл. Буланов инж. В. Николов	Съгласували:		ПРОЕКТАНТ:	ИНВЕСТИТОР:	Обект:	Масштаб:	Година:
				КОНСОРЦИУМ "БРАТЯ ДАСКАЛОВИ - 2016"	ОБЩИНА БРАТЯ ДАСКАЛОВИ	Реконструкция на общински път SZR 1001 от път III-664 км 14+400 (с.Братя Даскалови) до село Гранит, общински път SZR 2002 от път III-664 км 15+900 (с. Братя Даскалови) до село Верен и общински път SZR 2006 с. Мирово (път II-66) – с. Опълченец (път III-665) от км 1+400 до км 1+920, Община Братя Даскалови	М 1:500	2016 г.
						Подобект: 2006 с. Мирово (път II-66) – с. Опълченец (път III-665) от км 1+400 до км 1+920, Община Братя Даскалови	ЧАСТ:	ЛИСТ:
						Чертеж: Ситуация и план за отводняване път SZR 2002 от път III-664 км 15+900 до село Верен	Пътна	BRD V PO 02

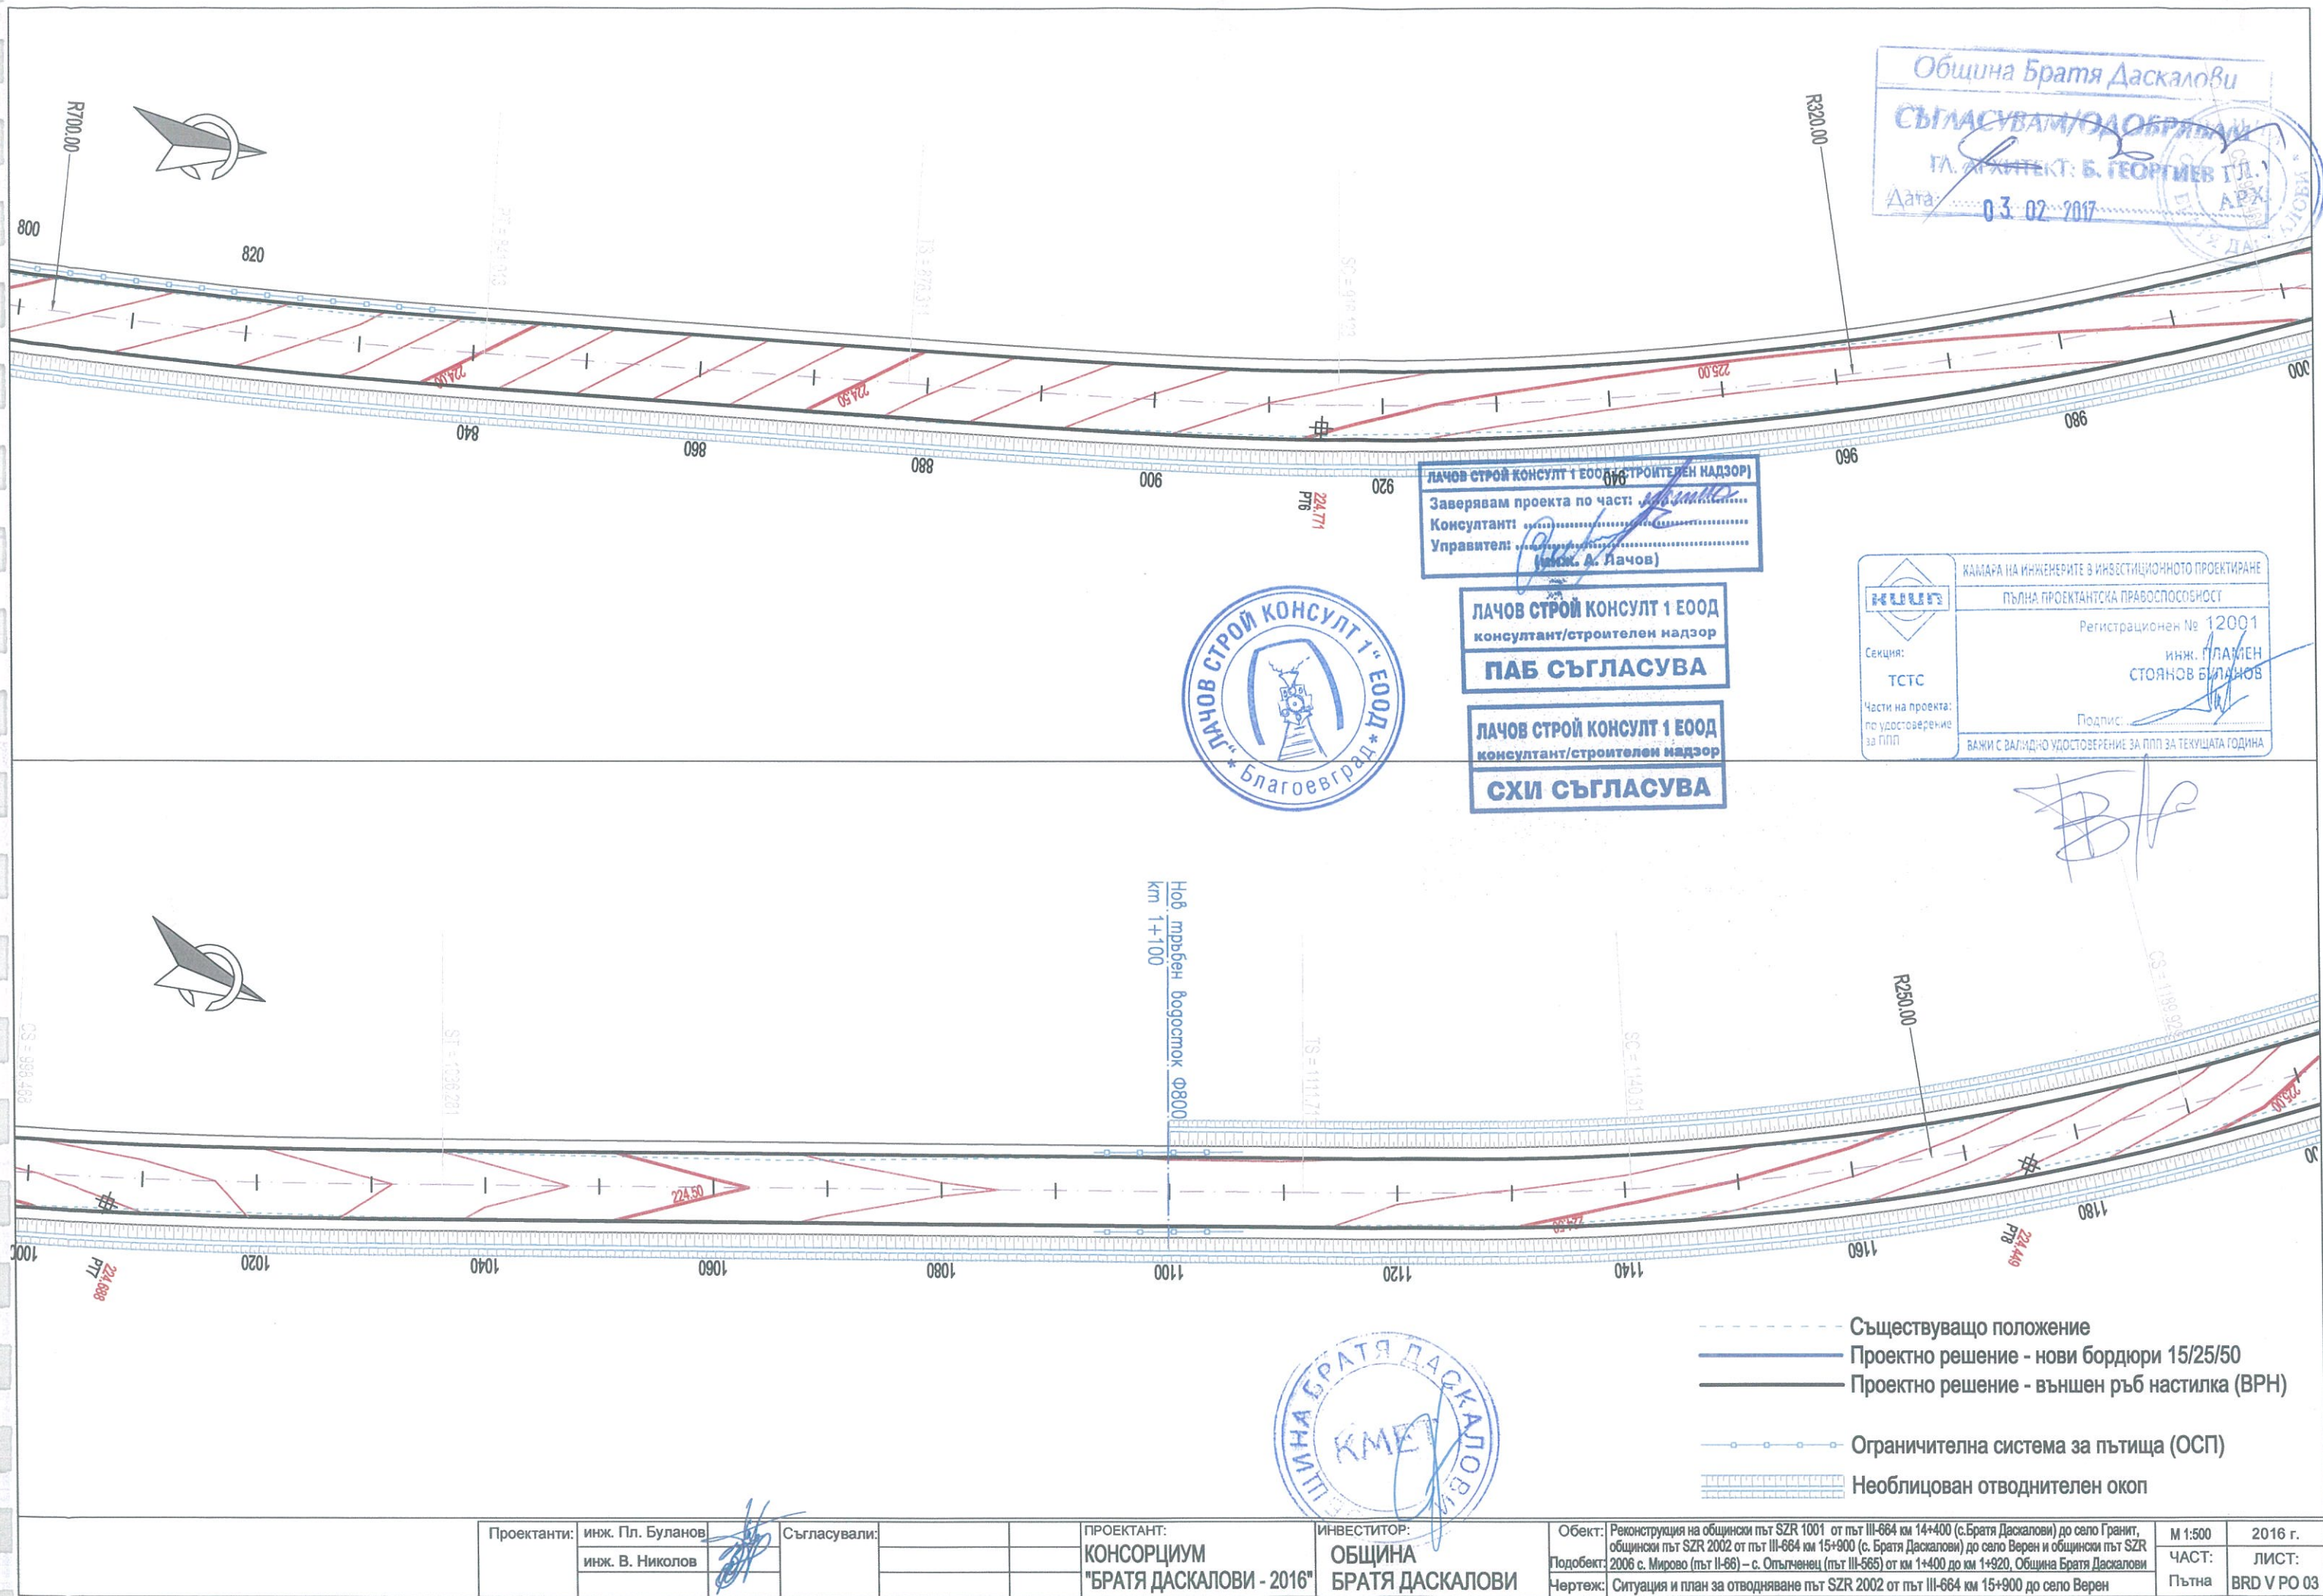

Община Братя Даскалови
СЪГЛАСУВАМ/ОДОБРЯВАМ
 ГЛ. АРХИТЕКТ: Б. ГЕОРГИЕВ ГЛ.
 Дата: 03.02.2017

ЛАЧОВ СТРОЙ КОНСУЛТ 1 ЕООД (СТРОИТЕЛЕН НАДЗОР)
 Заверявам проекта по част: *[Signature]*
 Консултант: *[Signature]*
 Управител: *[Signature]*
 (инж. А. Лачов)

ЛАЧОВ СТРОЙ КОНСУЛТ 1 ЕООД
 консултант/строителен надзор

ПАБ СЪГЛАСУВА

ЛАЧОВ СТРОЙ КОНСУЛТ 1 ЕООД
 консултант/строителен надзор

СХИ СЪГЛАСУВА



КАМАРА НА ИНЖЕНЕРИТЕ В ИНВЕСТИЦИОННОТО ПРОЕКТИРАНЕ
КНИП
 ПЪЛНА ПРОЕКТАНТСКА ПРАВОСПОСОБНОСТ
 Регистрационен № 12001
 инж. ПЛАМЕН
 СТОЯНОВ БИЛАНОВ
 Подпис: *[Signature]*
 ВАЖИ С ВАЛИДНО УДОСТОВЕРЕНИЕ ЗА ППП ЗА ТЕКУЩАТА ГОДИНА



- Съществуващо положение
- Проектно решение - нови бордюри 15/25/50
- Проектно решение - външен ръб настилка (ВРН)
- Ограничителна система за пътища (ОСП)
- ▨ Необлицован отводнителен окоп

Проектанти:	инж. Пл. Буланов	Съгласували:		ПРОЕКТАНТ:	ИНВЕСТИТОР:	Обект:	М 1:500	2016 г.
	инж. В. Николов			КОНСОРЦИУМ	ОБЩИНА	Реконструкция на общински път SZR 1001 от път III-664 км 14+400 (с.Братя Даскалови) до село Гранит, общински път SZR 2002 от път III-664 км 15+900 (с. Братя Даскалови) до село Верен и общински път SZR 2006 с. Мирово (път II-66) – с. Отыгленец (път III-665) от км 1+400 до км 1+920, Община Братя Даскалови	ЧАСТ:	ЛИСТ:
				"БРАТЯ ДАСКАЛОВИ - 2016"	БРАТЯ ДАСКАЛОВИ	Чертеж: Ситуация и план за отводняване път SZR 2002 от път III-664 км 15+900 до село Верен	Пътна	BRD V PO 03

Община Братя Даскалови
СЪГЛАСУВАМ/ОДОБРЯВАМ
ГЛ. АРХИТЕКТ: Б. ГЕОРГИЕВ
Дата: 03.02.2017

ЛАЧОВ СТРОЙ КОНСУЛТ 1 ЕООД (СТРОИТЕЛЕН НАДЗОР)
Заверявам проекта по черт. № 15/25/50
Консултант: (инж. А. Лачов)
Управител:


ЛАЧОВ СТРОЙ КОНСУЛТ 1 ЕООД
консултант/строителен надзор
ПАБ СЪГЛАСУВА

ЛАЧОВ СТРОЙ КОНСУЛТ 1 ЕООД
консултант/строителен надзор
СХИ СЪГЛАСУВА



КАМАРА НА ИНЖЕНЕРИТЕ В ИНВЕСТИЦИОННОТО ПРОЕКТИРАНЕ
ПЪЛНА ПРОЕКТАНТСКА ПРАВОСПОСОБНОСТ
Регистрационен № 12001
инж. ПЛАМЕН
СТОЯНОВ БУЛАНОВ
Подпис:
ВАЖИ С ВАЛИДНО УДОСТОВЕРЕНИЕ ЗА ПП ЗА ТЕКУЩАТА ГОДИНА

- Съществуващо положение
- Проектно решение - нови бордюри 15/25/50
- Проектно решение - външен ръб настилка (ВРН)
- Ограничителна система за пътища (ОСП)
- Необлицован отводнителен окоп

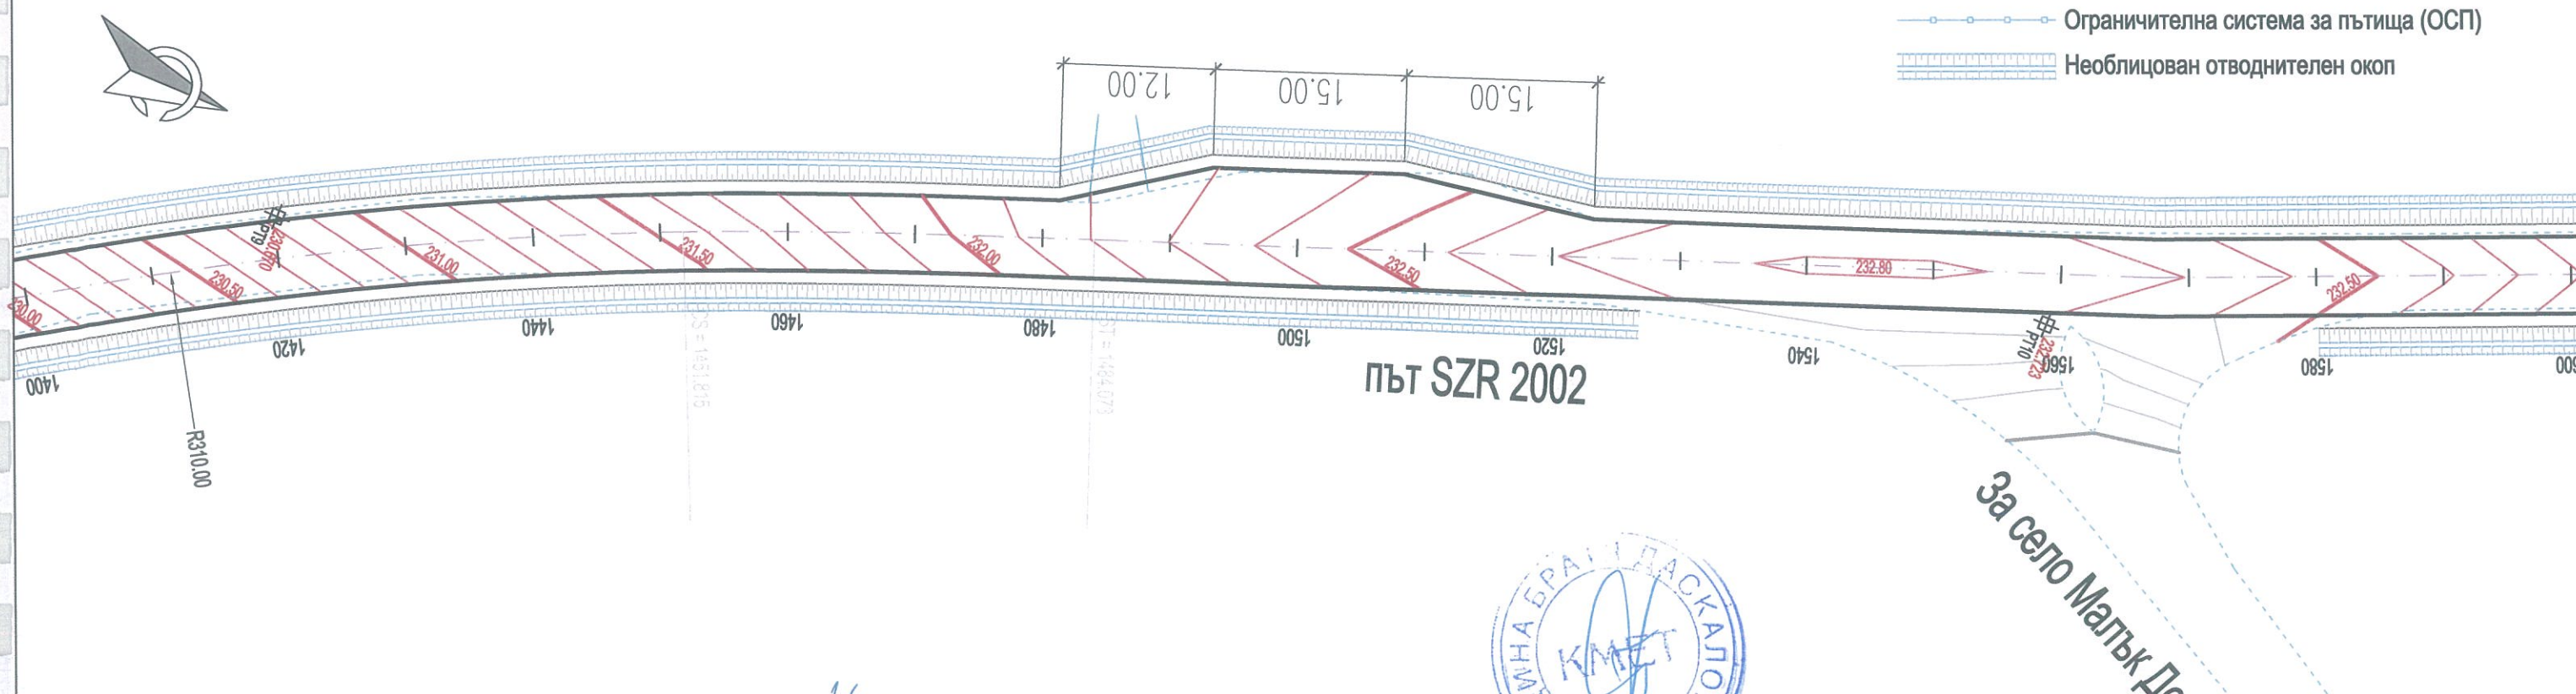

Проектанти:	инж. Пл. Буланов инж. В. Николов	Съгласували:		ПРОЕКТАНТ:	ИНВЕСТИТОР:	Обект:	М 1:500	2016 г.
				КОНСОРЦИУМ "БРАТЯ ДАСКАЛОВИ - 2016"	ОБЩИНА БРАТЯ ДАСКАЛОВИ	Подобект: Реконструкция на общински път SZR 1001 от път III-664 км 14+400 (с.Братя Даскалови) до село Гранит, общински път SZR 2002 от път III-664 км 15+900 (с. Братя Даскалови) до село Верен и общински път SZR 2006 с. Мирово (път II-66) – с. Отыгненец (път III-665) от км 1+400 до км 1+920, Община Братя Даскалови	ЧАСТ:	ЛИСТ:
						Чертeж: Ситуация и план за отводняване път SZR 2002 от път III-664 км 15+900 до село Верен	Пътна	BRD V PO 04



ЛАЧОВ СТРОЙ КОНСУЛТ 1 ЕООД
консултант/строителен надзор

ПАБ СЪГЛАСУВА



ЛАЧОВ СТРОЙ КОНСУЛТ 1 ЕООД
консултант/строителен надзор

СХИ СЪГЛАСУВА





BA

Проектанти:	инж. Пл. Буланов	Съгласували:	ПРОЕКТАНТ:	ИНВЕСТИТОР:	Обект:	Реконструкция на общински път SZR 1001 от път III-664 км 14+400 (с.Братя Даскалови) до село Гранит, общински път SZR 2002 от път III-664 км 15+900 (с. Братя Даскалови) до село Верен и общински път SZR	M 1:500	2016 г.
	инж. В. Николов						ЧАСТ:	ЛИСТ:
							Пътна	BRD V PO 05
			КОНСОРЦИУМ	ОБЩИНА	Подобект:	2006 с. Мирово (път II-66) – с. Опытенец (път III-585) от км 1+400 до км 1+920, Община Братя Даскалови		
			"БРАТЯ ДАСКАЛОВИ - 2016"	БРАТЯ ДАСКАЛОВИ	Чертеж:	Ситуация и план за отводняване път SZR 2002 от път III-664 км 15+900 до село Верен		

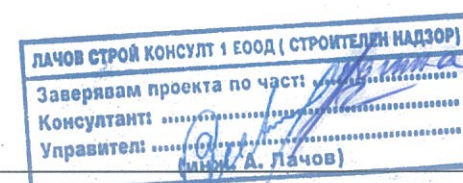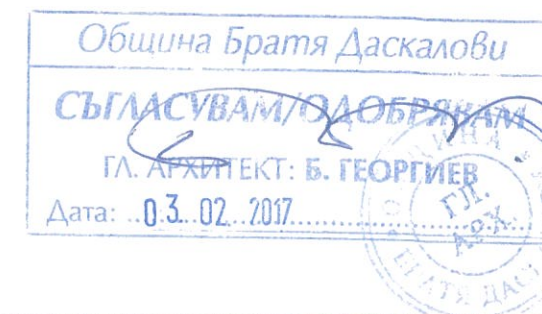


ЛАЧОВ СТРОЙ КОНСУЛТ 1 ЕООД
консултант/строителен надзор
ПАБ СЪГЛАСУВА

ЛАЧОВ СТРОЙ КОНСУЛТ 1 ЕООД
консултант/строителен надзор
СХИ СЪГЛАСУВА

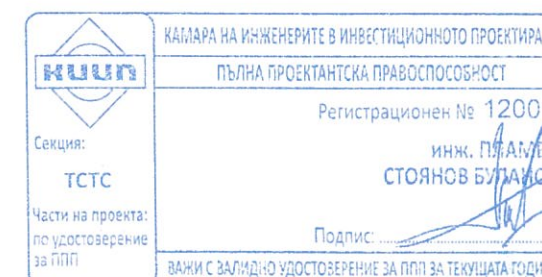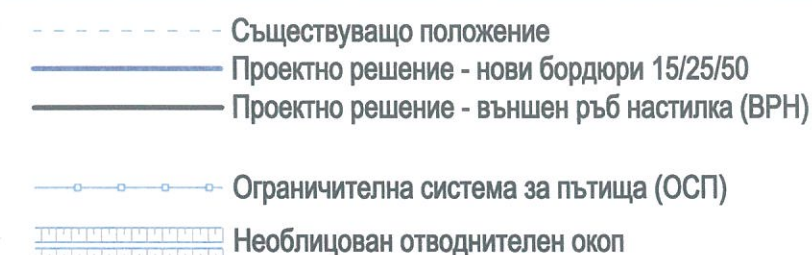

Проектанти:	инж. Пл. Буланов	Съгласували:		ПРОЕКТАНТ: КОНСОРЦИУМ "БРАТЯ ДАСКАЛОВИ - 2016"	ИНВЕСТИТОР: ОБЩИНА БРАТЯ ДАСКАЛОВИ	Обект:	Реконструкция на общински път SZR 1001 от път III-664 км 14+400 (с.Братя Даскалови) до село Гранит, общински път SZR 2002 от път III-664 км 15+900 (с. Братя Даскалови) до село Верен и общински път SZR 2006 с. Мирово (път II-66) – с. Опылченец (път III-565) от км 1+400 до км 1+920, Община Братя Даскалови	М 1:500	2016 г.
	инж. В. Николов					Подобект:	2006 с. Мирово (път II-66) – с. Опылченец (път III-565) от км 1+400 до км 1+920, Община Братя Даскалови	ЧАСТ:	ЛИСТ:
						Чертеж:	Ситуация и план за отводняване път SZR 2002 от път III-664 км 15+900 до село Верен	Пътна	BRD V PO 06

Община Братя Даскалови
СЪГЛАСУВАМ/ОДОБРЯВАМ
ГЛ. АРХИТЕКТ: Б. ГЕОРГИЕВ
Дата: 03.02.2017

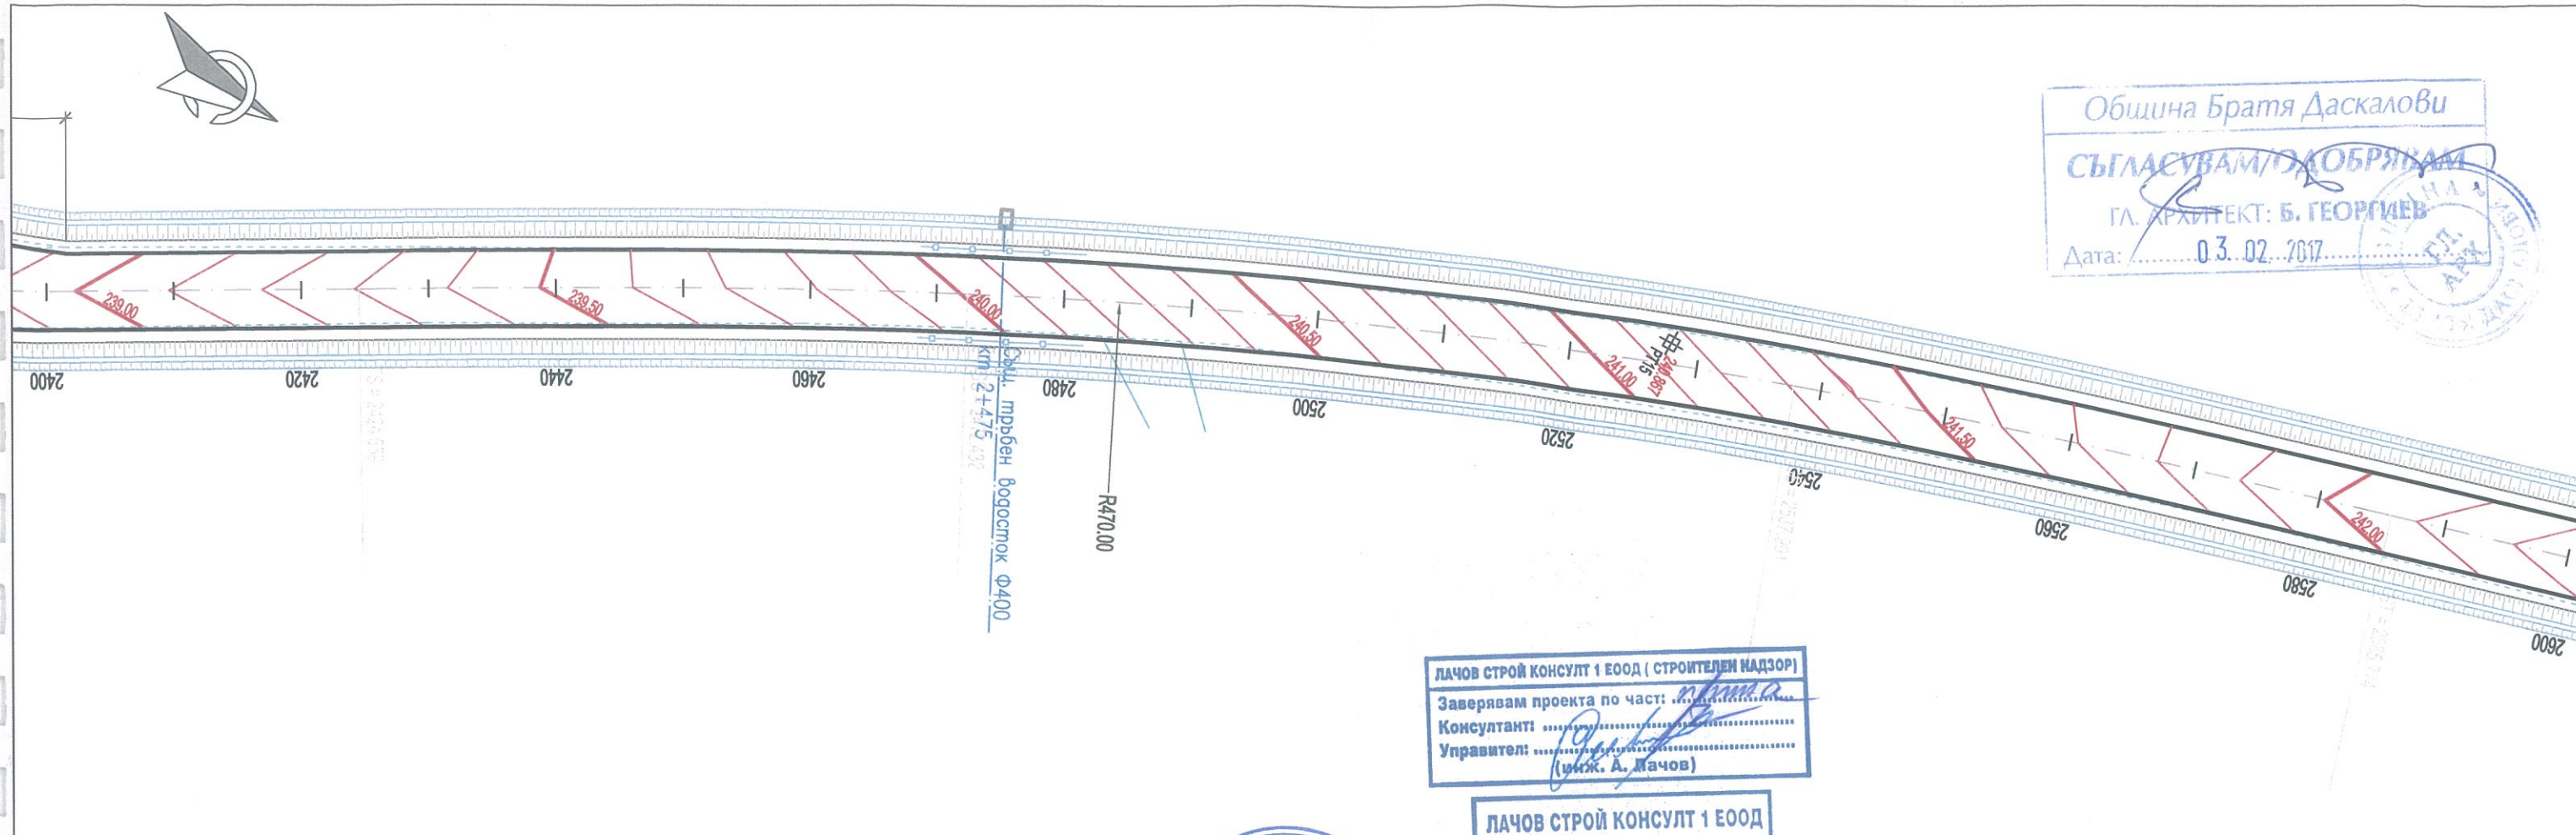


ЛАЧОВ СТРОЙ КОНСУЛТ 1 ЕООД (СТРОИТЕЛЕН НАДЗОР)
Заверявам проекта по част: *Пътна*
Консултант: *Б. Георгиев*
Управител: *А. Лачов*
(инж. А. Лачов)



ЛАЧОВ СТРОЙ КОНСУЛТ 1 ЕООД
консултант/строителен надзор
ПАБ СЪГЛАСУВА

ЛАЧОВ СТРОЙ КОНСУЛТ 1 ЕООД
консултант/строителен надзор
СХИ СЪГЛАСУВА

- Съществуващо положение
- Проектно решение - нови бордюри 15/25/50
- Проектно решение - външен ръб настилка (ВРН)
- Ограничителна система за пътища (ОСП)
- Необлицован отводнителен окоп

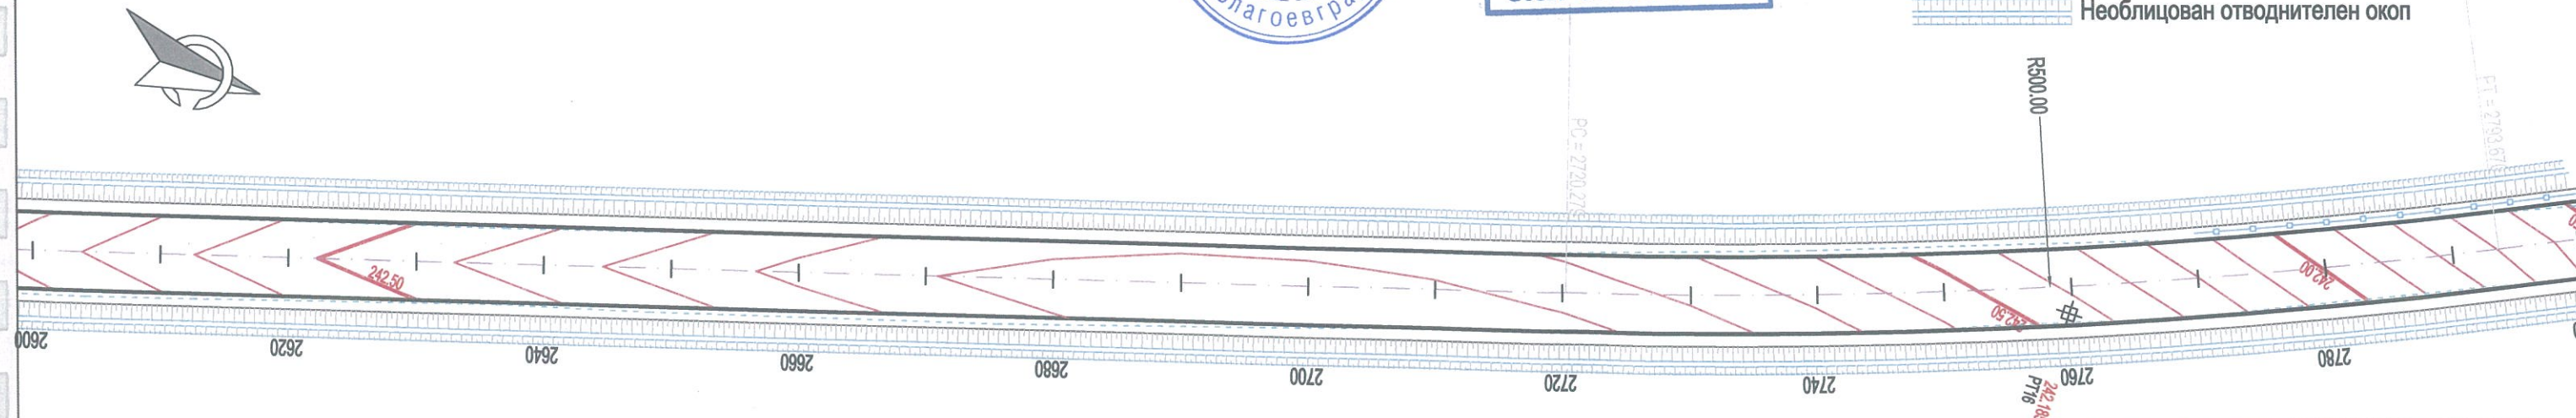


КАМАРА НА ИНЖЕНЕРИТЕ В ИНВЕСТИЦИОННОТО ПРОЕКТИРАНЕ
ПЪЛНА ПРОЕКТАНТСКА ПРАВОСПОСОБНОСТ
Регистрационен № 12001
Секция: ТСТС
Части на проекта: по удостоверение за ПП
инж. ПЛАМЕН СТОЯНОВ
Подпис: *П. Стоянов*
ВАЖИ С ВАЛИДНО УДОСТОВЕРЕНИЕ ЗА ПП ЗА ТЕКУЩАТА ГОДИНА

Проектанти:	инж. Пл. Буланов инж. В. Николов	Съгласували:		ПРОЕКТАНТ:	ИНВЕСТИТОР:	Обект:	Масштаб:	Година:
				КОНСОРЦИУМ "БРАТЯ ДАСКАЛОВИ - 2016"	ОБЩИНА БРАТЯ ДАСКАЛОВИ	Реконструкция на общински път SZR 1001 от път III-664 км 14+400 (с.Братя Даскалови) до село Гранит, общински път SZR 2002 от път III-664 км 15+900 (с. Братя Даскалови) до село Верен и общински път SZR 2006 с. Мирово (път II-66) – с. Опылченец (път III-665) от км 1+400 до км 1+920, Община Братя Даскалови	М 1:500	2016 г.
						Подобект: 2006 с. Мирово (път II-66) – с. Опылченец (път III-665) от км 1+400 до км 1+920, Община Братя Даскалови	ЧАСТ:	ЛИСТ:
						Чертеж: Ситуация и план за отводняване път SZR 2002 от път III-664 км 15+900 до село Верен	Пътна	BRD V PO 07

Община Братя Даскалови
СЪГЛАСУВАМ/ОДОБРЯВАМ
 ГЛ. АРХИТЕКТ: Б. ГЕОРГИЕВ
 Дата: 03.02.2017

Общ. пробен водосток 2xФ1000
 км 2+890

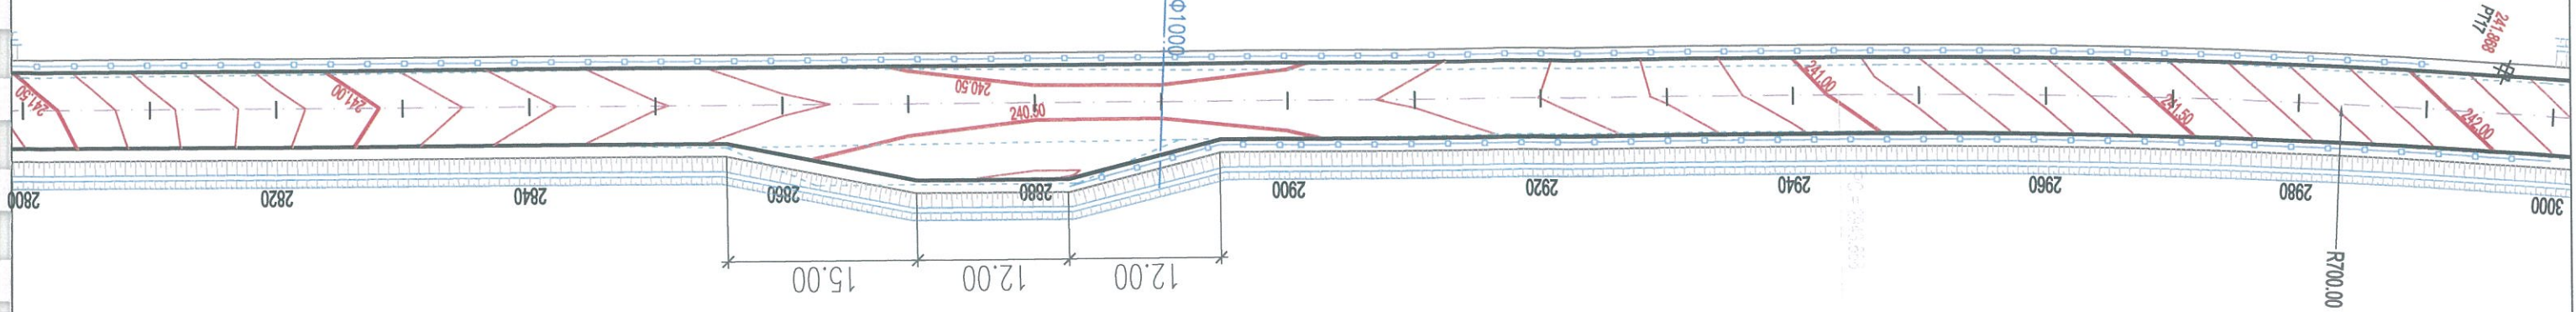

ЛАЧОВ СТРОЙ КОНСУЛТ 1 ЕООД (СТРОИТЕЛЕН НАДЗОР)
 Заверявам проекта по чл. 10, ал. 1 от ЗЗД
 Консултант:
 Управител:
 (инж. К. Ланов)




ЛАЧОВ СТРОЙ КОНСУЛТ 1 ЕООД
 консултант/строителен надзор

ПАБ СЪГЛАСУВА

ЛАЧОВ СТРОЙ КОНСУЛТ 1 ЕООД
 консултант/строителен надзор

СХИ СЪГЛАСУВА

- Съществуващо положение
- Проектно решение - нови бордюри 15/25/50
- Проектно решение - външен ръб настилка (ВРН)
- Ограничителна система за пътища (ОСП)
- Необлицован отводнителен окоп

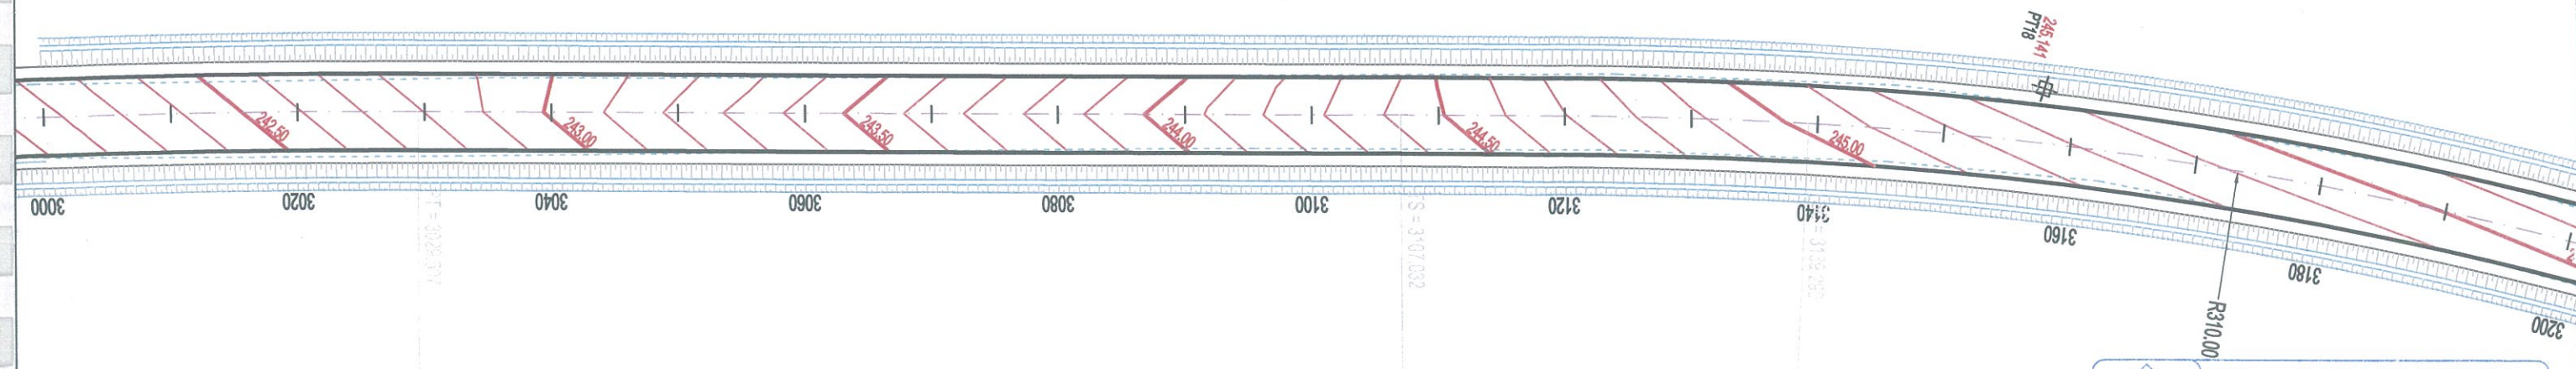

[illegible]

Лачов Строй Консулт 1 ЕООД (СТРОИТЕЛЕН НАДЗОР)
Заверявам проекта по част
Консултант:
Управлятел:
(Иван А. Лачов)



ЛАЧОВ СТРОЙ КОНСУЛТ 1 ЕООД
консултант/строителен надзор
ПАБ СЪГЛАСУВА

ЛАЧОВ СТРОЙ КОНСУЛТ 1 ЕООД
консултант/строителен надзор

СХИ СЪГЛАСУВА

- - - - - Съществуващо положение
- Проектно решение - нови бордюри 15/25/50
- Проектно решение - външен ръб настилка (ВРН)
- Ограничителна система за пътища (ОСП)
- Необлицован отводнителен окоп



	КАМАРА НА ИНЖЕНЕРИТЕ В ИНВЕСТИЦИОННОТО ПРОЕКТИРАНЕ
	ПЪЛНА ПРОЕКТАНТСКА ПРАВОСПОСОБНОСТ
	Регистрационен № 12001
	инж. ПЛАМЕН СТОЯНОВ-КОЛАНОВ
Секция:	
ТСТС	
Части на проекта: по удостоверение за ПП	Подпис: _____
	ВАЛИДНО С ВАЛИДНО УДОСТОВЕРЕНИЕ ЗА ПП ЗА ТЕКУЩАТА ГОДИНА

Проектанти:	инж. Пл. Буланов		Съгласували:			ПРОЕКТАНТ:	КОНСОРЦИУМ "БРАТЯ ДАСКАЛОВИ - 2016"	ИНВЕСТИТОР:	 ОБЩИНА БРАТЯ ДАСКАЛОВИ	Обект:	Реконструкция на общински път SZR 1001 от път III-664 км 14+400 (с.Братя Даскалови) до село Гранит, общински път SZR 2002 от път III-664 км 15+900 (с. Братя Даскалови) до село Верен и общински път SZR 2006 с. Мирово (път II-66) – с. Опълченец (път III-565) от км 1+400 до км 1+920, Община Братя Даскалови	М 1:500	2016 г.
	инж. В. Николов									Подобект:	2006 с. Мирово (път II-66) – с. Опълченец (път III-565) от км 1+400 до км 1+920, Община Братя Даскалови	ЧАСТ:	ЛИСТ:
										Чертеж:	Ситуация и план за отводняване път SZR 2002 от път III-664 км 15+900 до село Верен	Пътна	BRD V PO 09