


Община Братя Даскалови
СЪГЛАСУВАМ/ДОБРЯВАМ
 ГЛАВЕН АРХИТЕКТ: Б. ГЕОРГИЕВ
 Дата:

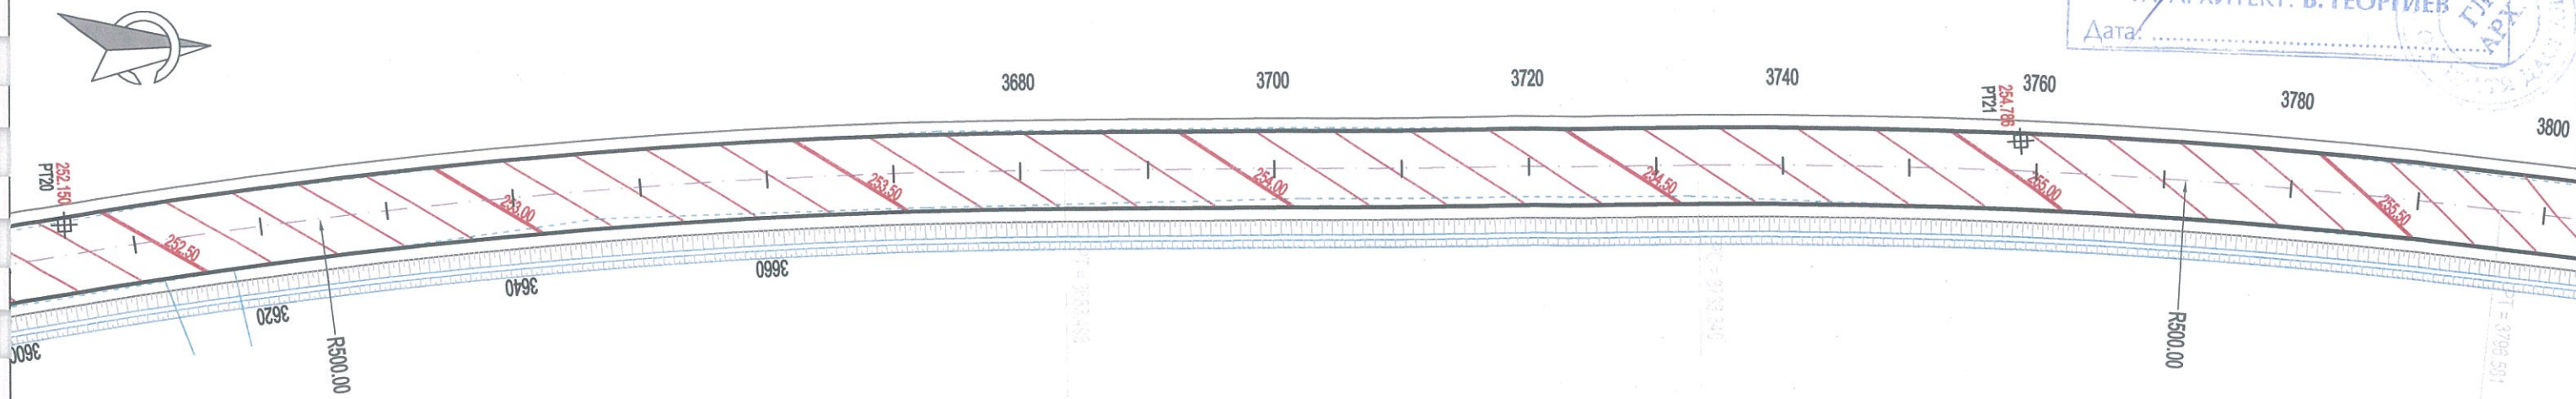

ЛАЧОВ СТРОЙ КОНСУЛТ 1 ЕООД (СТРОИТЕЛЕН НАДЗОР)
 Заверявам проекта по част:
 Консултант:
 Управител:
 (инж. А. Лачов)




ЛАЧОВ СТРОЙ КОНСУЛТ 1 ЕООД
 консултант/строителен надзор

ПАБ СЪГЛАСУВА

ЛАЧОВ СТРОЙ КОНСУЛТ 1 ЕООД
 консултант/строителен надзор


СХИ СЪГЛАСУВА

НАДАВА НА ИНЖЕНЕРИТЕ В ИНВЕСТИЦИОННОТО ПРОЕКТИРАНЕ
ИНЖИ
 Пълна проектантска правоспособност
 Регистрационен № 12001
 инж. ПЛАМЕН
 СТОЯНОВ БУЛАНОВ
 Секция: ТСТС
 Част на проекта: по удостоверение за ПП
 Подпис:
 ВАЖИ С ВАЛИДНО УДОСТОВЕРЕНИЕ ЗА ПП ЗА ТЕКУЩАТА ГОДИНА

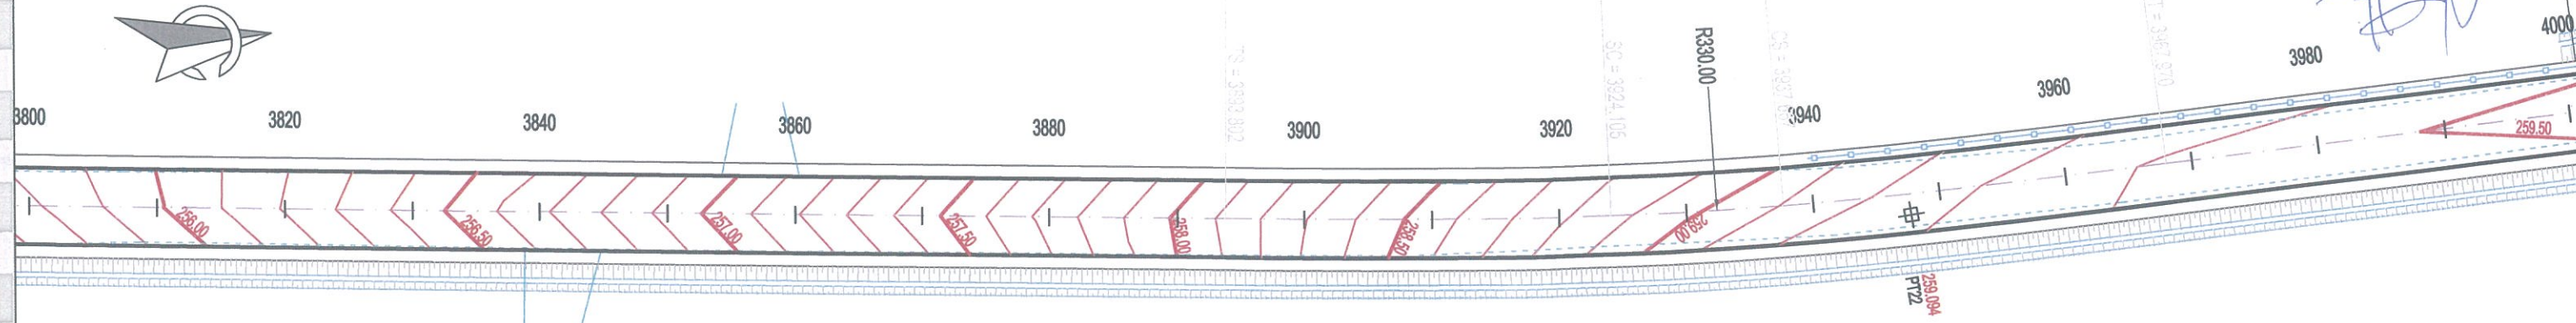

- Съществуващо положение
- Проектно решение - нови бордюри 15/25/50
- Проектно решение - външен ръб настилка (ВРН)
- Ограничителна система за пътища (ОСП)
- Необлицован отводнителен окоп

Проектанти:	инж. Пл. Буланов	Съгласували:		ПРОЕКТАНТ:	ИНВЕСТИТОР:	Обект:	Масштаб:	Година:
	инж. В. Николов			КОНСОРЦИУМ	ОБЩИНА	Реконструкция на общински път SZR 1001 от път III-664 км 14+400 (с.Братя Даскалови) до село Гранит, общински път SZR 2002 от път III-664 км 15+900 (с. Братя Даскалови) до село Верен и общински път SZR 2006 с. Мирово (път II-66) – с. Опълченец (път III-565) от км 1+400 до км 1+920, Община Братя Даскалови	М 1:500	2016 г.
				"БРАТЯ ДАСКАЛОВИ - 2016"	БРАТЯ ДАСКАЛОВИ	Подобект:	ЧАСТ:	ЛИСТ:
						Чертеж:	Пътна	BRD V PO 10
						Ситуация и план за отводняване път SZR 2002 от път III-664 км 15+900 до село Верен		

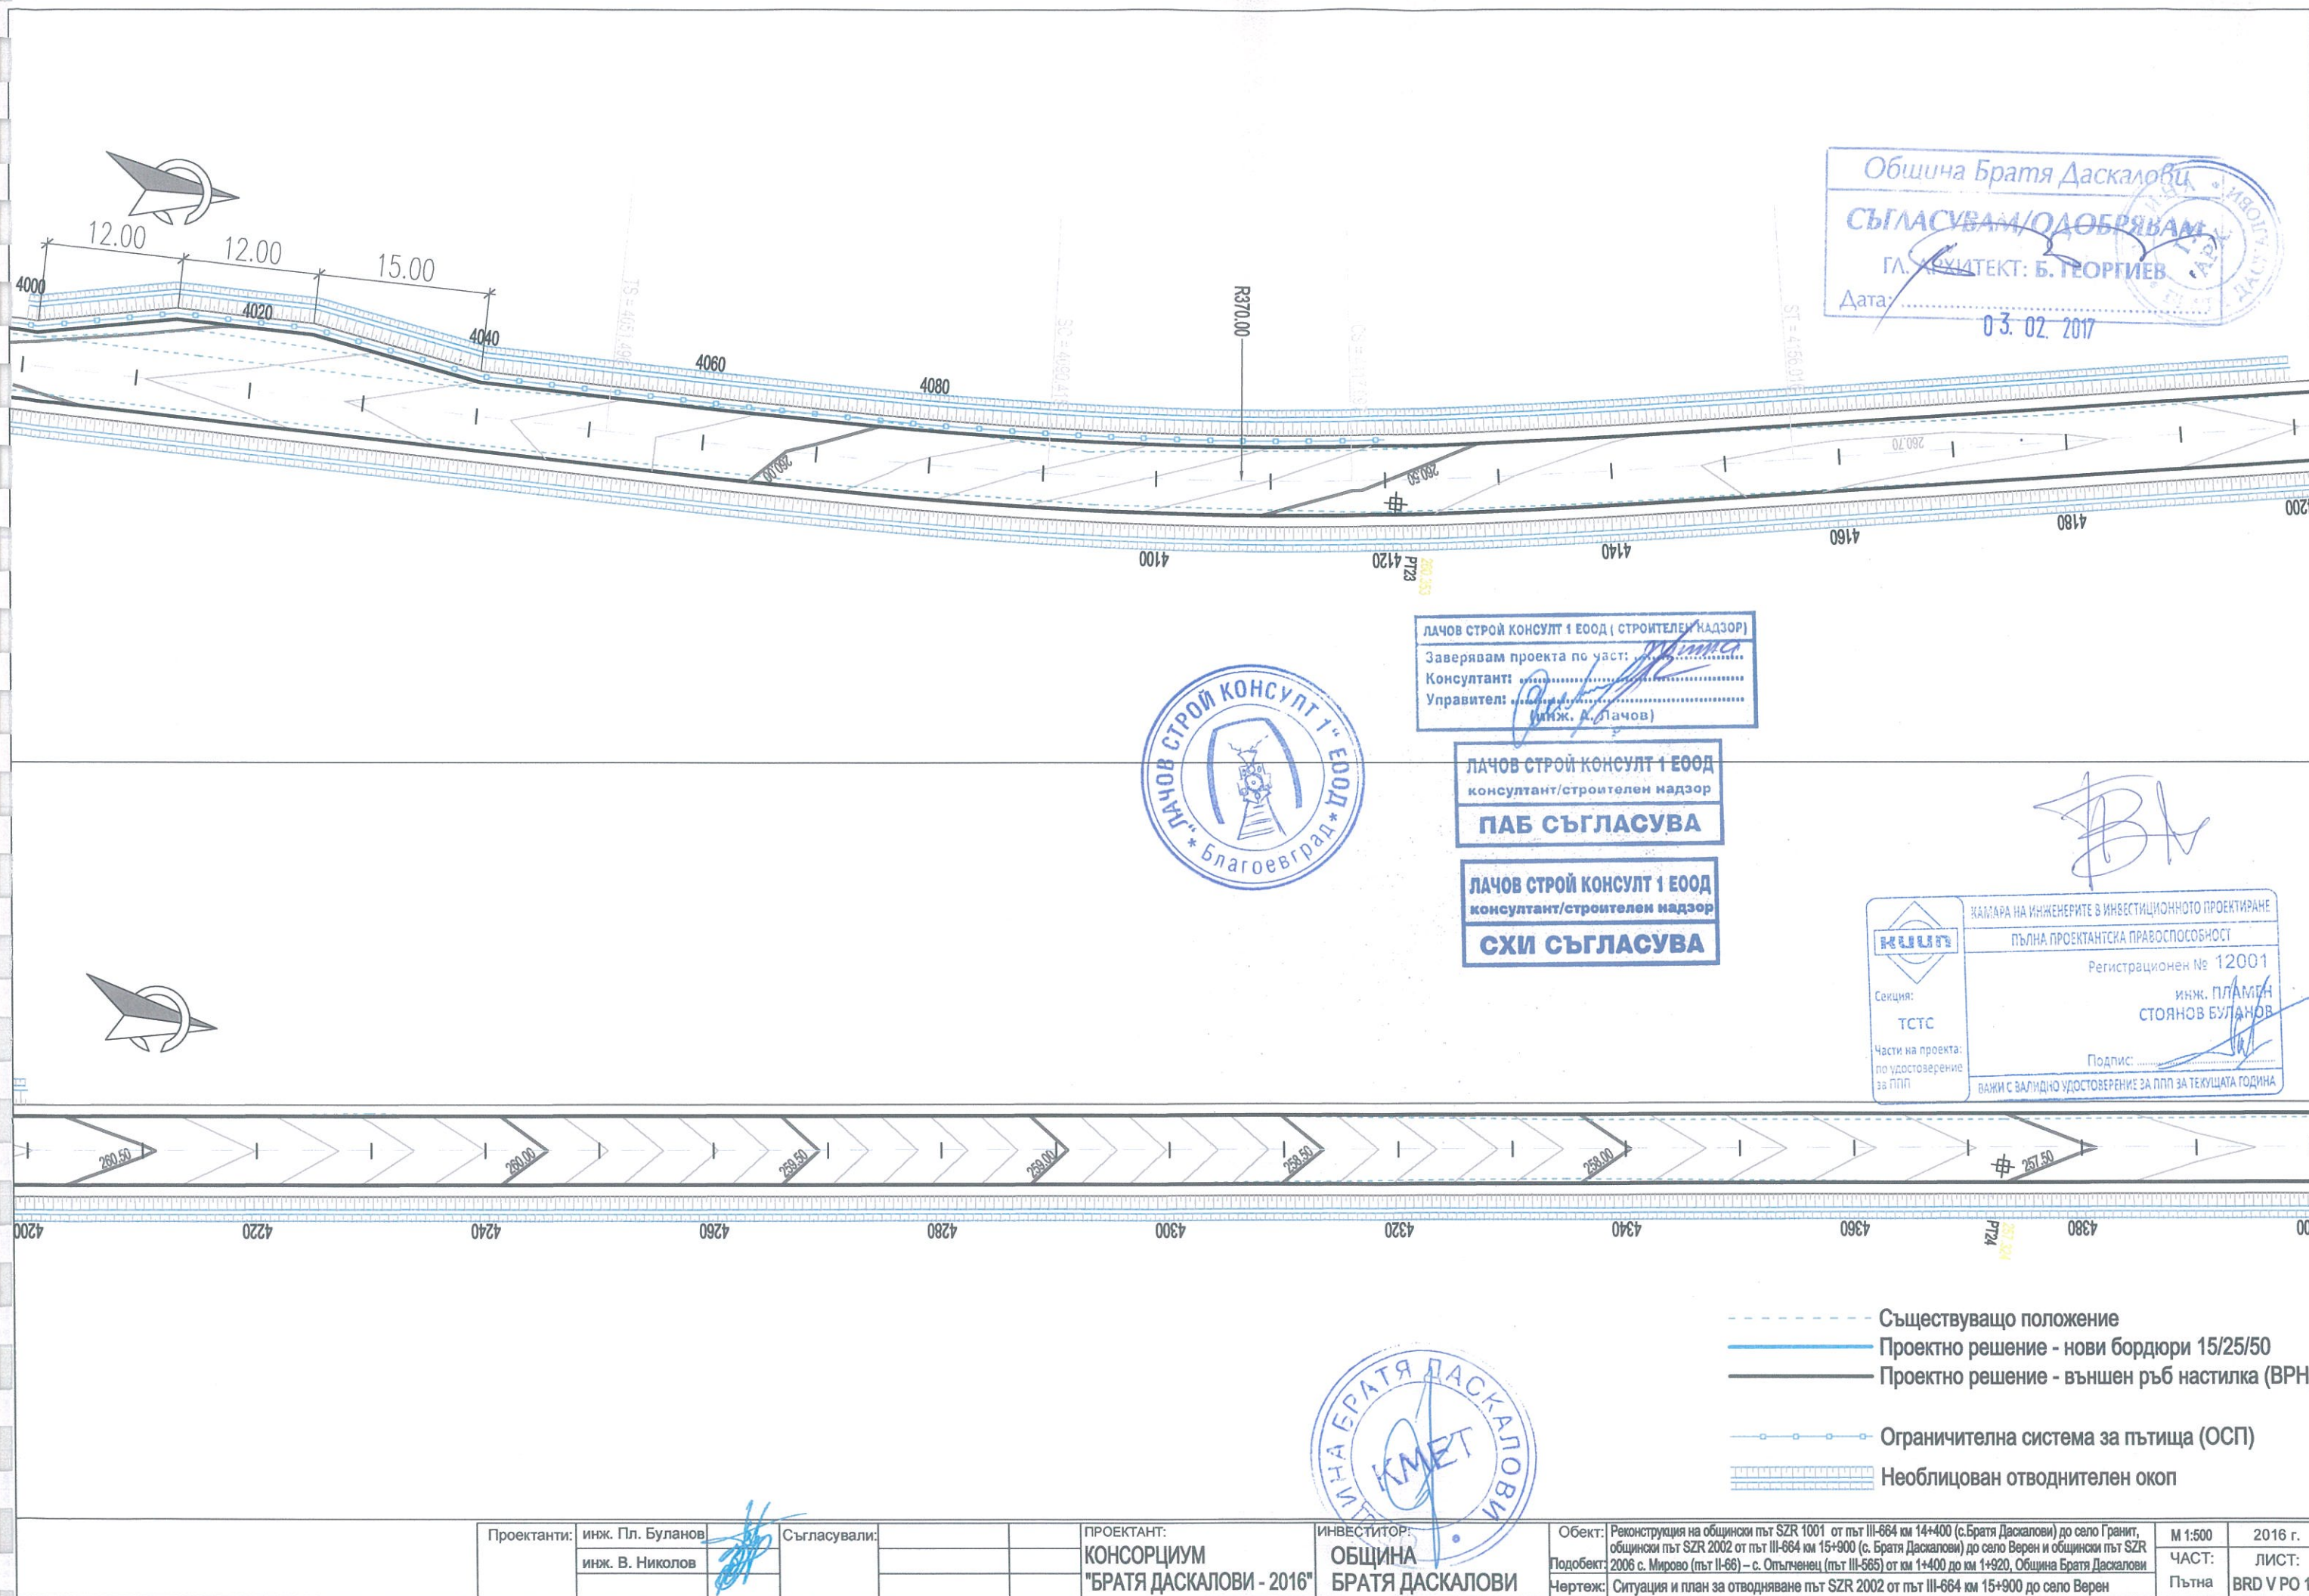

Община Братя Даскалови
СЪГЛАСУВАМ/ОДОБРЯВАМ
ГЛ. ИНЖЕНЕР: Б. ГЕОРГИЕВ
Дата: 03.02.2017



ЛАЧОВ СТРОЙ КОНСУЛТ ЕООД (СТРОИТЕЛЕН НАДЗОР)
Заверявам проекта по част: *Пътна*
Консултант: *П. Буланов*
Управител: *П. Буланов*
(инж. П. Буланов)

ЛАЧОВ СТРОЙ КОНСУЛТ ЕООД
консултант/строителен надзор
ПАБ СЪГЛАСУВА


ЛАЧОВ СТРОЙ КОНСУЛТ ЕООД
консултант/строителен надзор
СХИ СЪГЛАСУВА

КАМАРА НА ИНЖЕНЕРИТЕ В ИНВЕСТИЦИОННОТО ПРОЕКТИРАНЕ
ПЪЛНА ПРОЕКТАНТСКА ПРАВОСПОСОБНОСТ
Регистрационен № 12001
инж. ПЛАМЕН
СТОЯНОВ БУЛАНОВ
Подпис: *П. Буланов*
ВАЖИ С ВАЛИДНО УДОСТОВЕРЕНИЕ ЗА ПП ЗА ТЕКУЩАТА ГОДИНА


- Съществуващо положение
- Проектно решение - нови бордюри 15/25/50
- Проектно решение - външен ръб настилка (ВРН)
- Ограничителна система за пътища (ОСП)
- Необлицован отводнителен окоп



Проектанти:	инж. Пл. Буланов	Съгласували:		ПРОЕКТАНТ:	ИНВЕСТИТОР:	Обект:	Масштаб:	Година:
	инж. В. Николов			КОНСОРЦИУМ	ОБЩИНА	Реконструкция на общински път SZR 1001 от път III-664 км 14+400 (с.Братя Даскалови) до село Гранит, общински път SZR 2002 от път III-664 км 15+900 (с. Братя Даскалови) до село Верен и общински път SZR 2006 с. Мирво (път II-66) – с. Опылченец (път III-565) от км 1+400 до км 1+920, Община Братя Даскалови	М 1:500	2016 г.
				"БРАТЯ ДАСКАЛОВИ - 2016"	БРАТЯ ДАСКАЛОВИ	Подобект: 2006 с. Мирво (път II-66) – с. Опылченец (път III-565) от км 1+400 до км 1+920, Община Братя Даскалови	ЧАСТ:	ЛИСТ:
						Чертеж: Ситуация и план за отводняване път SZR 2002 от път III-664 км 15+900 до село Верен	Пътна	BRD V ПО 11

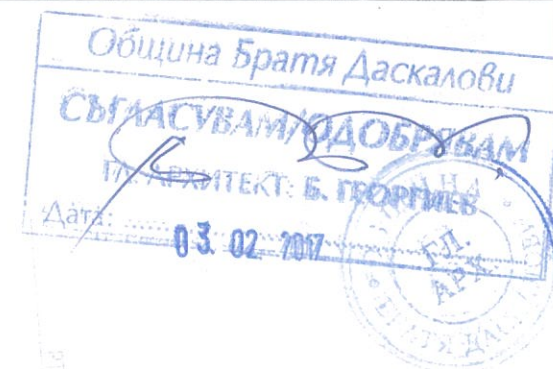

Село Верен

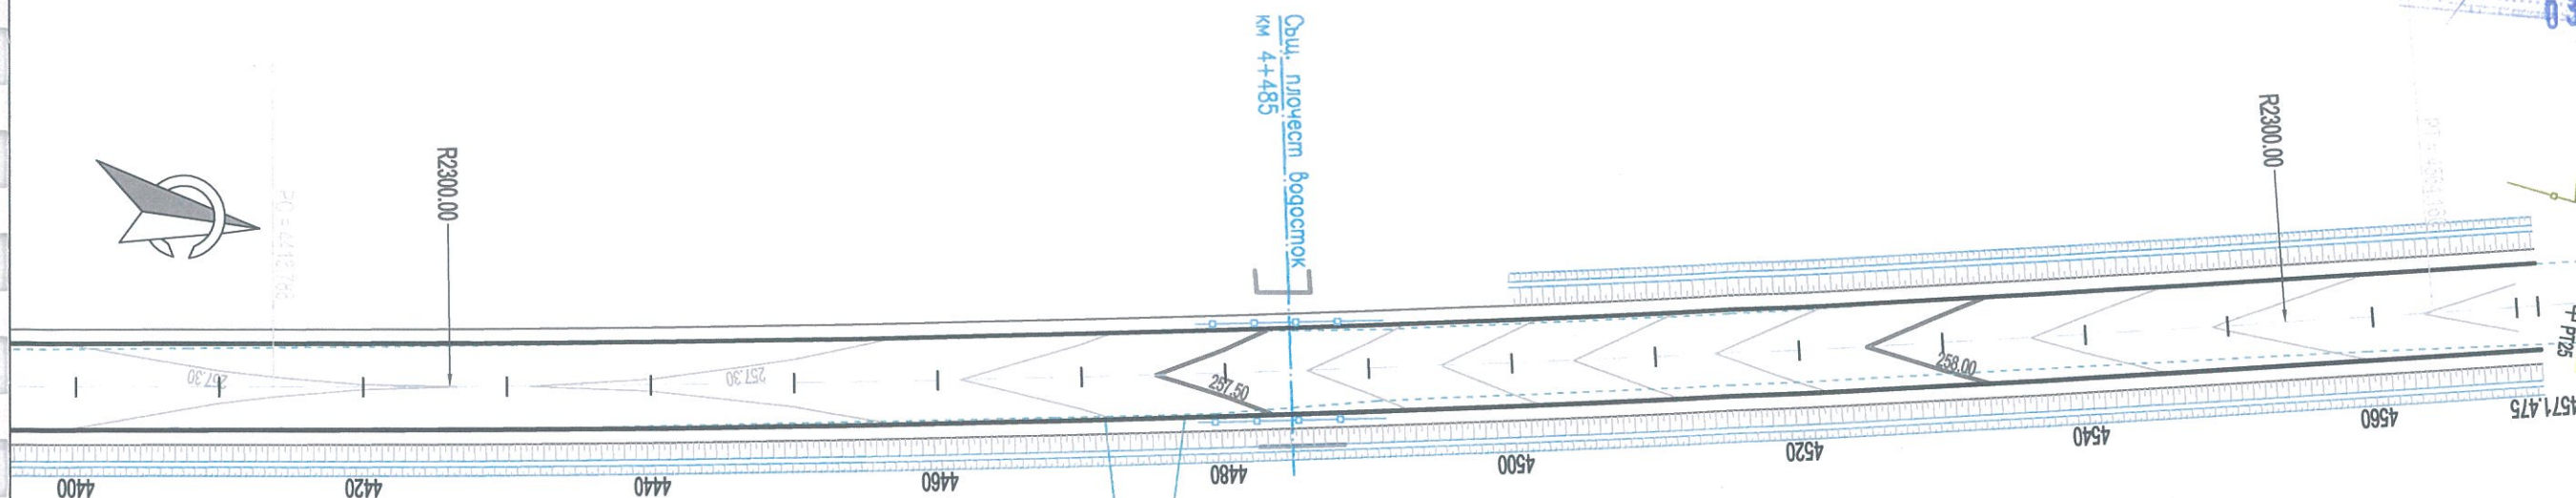

ЛАЧОВ СТРОЙ КОНСУЛТ 1 ЕООД (СТРОИТЕЛЕН НАДЗОР)
Заверявам проекта по част:
Консултант:
Управител:
(инж. А. Лачов)



ЛАЧОВ СТРОЙ КОНСУЛТ 1 ЕООД
консултант/строителен надзор
ПАБ СЪГЛАСУВА

ЛАЧОВ СТРОЙ КОНСУЛТ 1 ЕООД
консултант/строителен надзор
СХИ СЪГЛАСУВА

[Handwritten signature]

	КАМАРА НА ИНЖЕНЕРИТЕ В ИНВЕСТИЦИОННОТО ПРОЕКТИРАНЕ
	ПЪЛНА ПРОЕКТАНТСКА ПРАВОСПОСОБНОСТ
	Регистрационен № 12001
	инж. ПЛАМЕН СТОЯНОВ БУЛАНОВ
Секция: ТСТС	Подпис:
Части на проекта: по удостоверение за ПП	ВАЖИ С ВАЛИДНО УДОСТОВЕРЕНИЕ ЗА ПП ЗА ТЕКУЩАТА ГОДИНА

- Съществуващо положение
- Проектно решение - нови бордюри 15/25/50
- Проектно решение - външен ръб настилка (ВРН)
- Ограничителна система за пътища (ОСП)
- Необлицован отводнителен окоп



Проектанти:	инж. Пл. Буланов	Съгласували:		ПРОЕКТАНТ:	ИНВЕСТИТОР:	Обект:	М 1:500	2016 г.
	инж. В. Николов			КОНСОРЦИУМ	ОБЩИНА	Подобект:	ЧАСТ:	ЛИСТ:
				"БРАТЯ ДАСКАЛОВИ - 2016"	БРАТЯ ДАСКАЛОВИ	Чертеж:	Пътна	БРД V ПО 12
						Реконструкция на общински път SZR 1001 от път III-664 км 14+400 (с.Братя Даскалови) до село Гранит, общински път SZR 2002 от път III-664 км 15+900 (с. Братя Даскалови) до село Верен и общински път SZR 2008 с. Мирво (път II-66) – с. Опълченец (път III-565) от км 1+400 до км 1+920, Община Братя Даскалови		
						Ситуация и план за отводняване път SZR 2002 от път III-664 км 15+900 до село Верен		

- Съществуващо положение
- Проектно решение - нови бордюри 15/25/50
- Проектно решение - външен ръб настилка (ВРН)

○ — Ограничителна система за пътища (ОСП)

— Необлицован отводнителен окоп

Община Братя Даскалови
СЪГЛАСУВАМ/ОДОБРЯВАМ
 ГЛ. АРХИТЕКТ: Б. ГЕОРГИЕВ
 Дата: 03.02.2017
 ГЛ. АРХ.

с. Мирово

ПЪТ SZR 2006

Същ. трябва водосток
 0050
 км

R700.00

ЛАЧОВ СТРОЙ КОНСУЛТ 1 ЕООД (СТРОИТЕЛЕН НАДЗОР)
 Заверявам проекта по част...
 Консултант: ...
 Управител: ...
 (инж. А. Лачов)

ЛАЧОВ СТРОЙ КОНСУЛТ 1 ЕООД
 консултант/строителен надзор
ПАБ СЪГЛАСУВА

ЛАЧОВ СТРОЙ КОНСУЛТ 1 ЕООД
 консултант/строителен надзор
СХИ СЪГЛАСУВА



Същ. трябва водосток
 0500
 км

 Секция: ТСТС Част на проекта: по удостоверение за ПП	КАМАРА НА ИНЖЕНЕРИТЕ В ИНВЕСТИЦИОННОТО ПРОЕКТИРАНЕ
	ПЪЛНА ПРОЕКТАНТСКА ПРАВОСПОСОБНОСТ
	Регистрационен № 12001
	инж. ПЛАМЕН СТОЯНОВ-БУЛАНОВ
Подпис: _____	
ВАЖИ С ВАЛИДНО УДОСТОВЕРЕНИЕ ЗА ПП ЗА ТЕКУЩАТА ГОДИНА	

Проектанти: инж. Пл. Буланов
 инж. В. Николов

Съгласували:



ПРОЕКТАНТ:
 КОНСОРЦИУМ
 "БРАТЯ ДАСКАЛОВИ - 2016"

ИНВЕСТИТОР:
 ОБЩИНА
 БРАТЯ ДАСКАЛОВИ

Обект: Реконструкция на общински път SZR 1001 от път III-664 км 14+400 (с. Братя Даскалови) до село Гранит, общински път SZR 2002 от път III-664 км 15+900 (с. Братя Даскалови) до село Верен и общински път SZR 2006 с. Мирово (път II-66) - с. Опылченец (път III-585) от км 1+400 до км 1+920, Община Братя Даскалови
 Подобект:
 Чертеж: Ситуация и план за отводняване- път SZR 2006 с. Мирово - с. Опылченец от км 1+400 до км 1+920

М 1:500
 ЧАСТ:
 Пътна
 2016 г.
 ЛИСТ:
 BRD MO PO 01

- Съществуващо положение
- Проектно решение - нови бордюри 15/25/50
- Проектно решение - външен ръб настилка (ВРН)
- Ограничителна система за пътища (ОСП)
- Необлицован отводнителен окоп

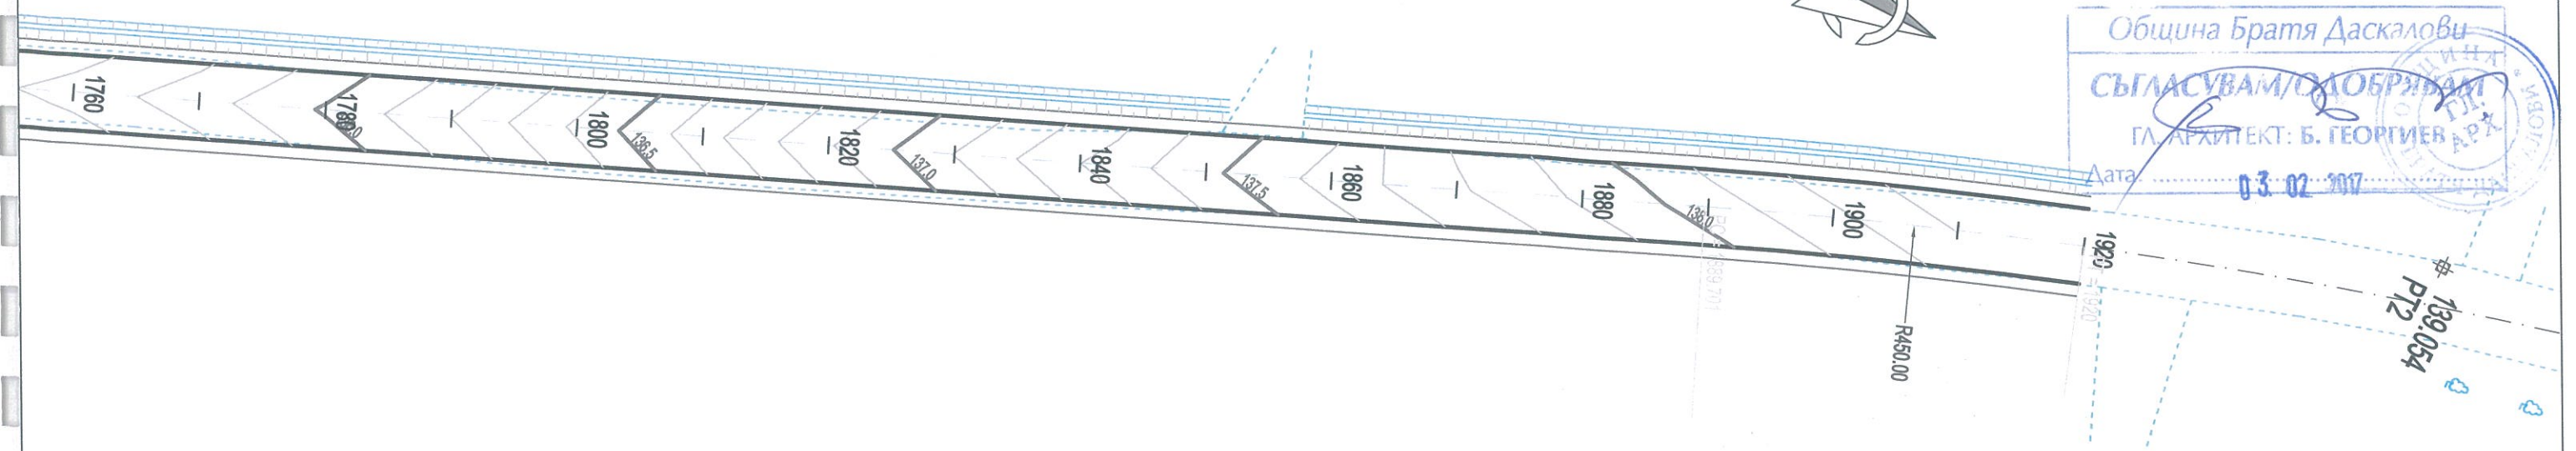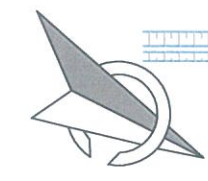

Община Братя Даскалови
СЪГЛАСУВАМ/ОДОБРЯВАМ
 ГЛ. АРХИТЕКТ: Б. ГЕОРГИЕВ
 Дата: 03.02.2017

ЛАЧОВ СТРОЙ КОНСУЛТ 1 ЕООД (СТРОИТЕЛЕН НАДЗОР)
 Заверявам проекта по част: *Гранит*
 Консултант: *[Signature]*
 Управител: *[Signature]*
 (инж. А. Лачов)

ЛАЧОВ СТРОЙ КОНСУЛТ 1 ЕООД
 консултант/строителен надзор
ПАБ СЪГЛАСУВА

ЛАЧОВ СТРОЙ КОНСУЛТ 1 ЕООД
 консултант/строителен надзор
СХИ СЪГЛАСУВА



[Signature]


 Секция: ТСТС Част на проекта: по удостоверение за ППП	КАДАРА НА ИНЖЕНЕРИТЕ В ИНВЕСТИЦИОННОТО ПРОЕКТИРАНЕ
	ПЪЛНА ПРОЕКТАНТСКА ПРАВОСПОСОБНОСТ
	Регистрационен № 12001
	инж. ПЛАЧЕН СТОЯНОВ БУЛАНОВ
Подпис: <i>[Signature]</i>	
ВАЖИ С ВАЛИДНО УДОСТОВЕРЕНИЕ ЗА ППП ЗА ТЕКУЩАТА ГОДИНА	

Проектанти:	инж. Пл. Буланов	Съгласували:		ПРОЕКТАНТ:	ИНВЕСТИТОР:	Обект:	Подобект:	Чертеж:	М 1:500	2016 г.
	инж. В. Николов									
				КОНСОРЦИУМ	ОБЩИНА	Ремонтация на общински път SZR 1001 от път III-664 км 14+400 (с. Братя Даскалови) до село Гранит, общински път SZR 2002 от път III-664 км 15+900 (с. Братя Даскалови) до село Верен и общински път SZR 2006 с. Мирово (път II-66) - с. Опылченец (път III-565) от км 1+400 до км 1+920, Община Братя Даскалови	2006 с. Мирово (път II-66) - с. Опылченец (път III-565) от км 1+400 до км 1+920, Община Братя Даскалови	Ситуация и план за отводняване- път SZR 2006 с. Мирово - с. Опылченец от км 1+400 до км 1+920	ЧАСТ:	ЛИСТ:
				"БРАТЯ ДАСКАЛОВИ - 2016"	БРАТЯ ДАСКАЛОВИ				Пътна	БРД МО РО 02

Типов напречен профил за пътен участък в права с технологичен процес реконструкция, същ. настилка асфалт, натоварване - средно движение

SZR 1001 км 0+000 - км 7+800
SZR 2002 км 0+000 - км 4+570
SZR 2006 км 1+400 - км 1+920

М 1:50

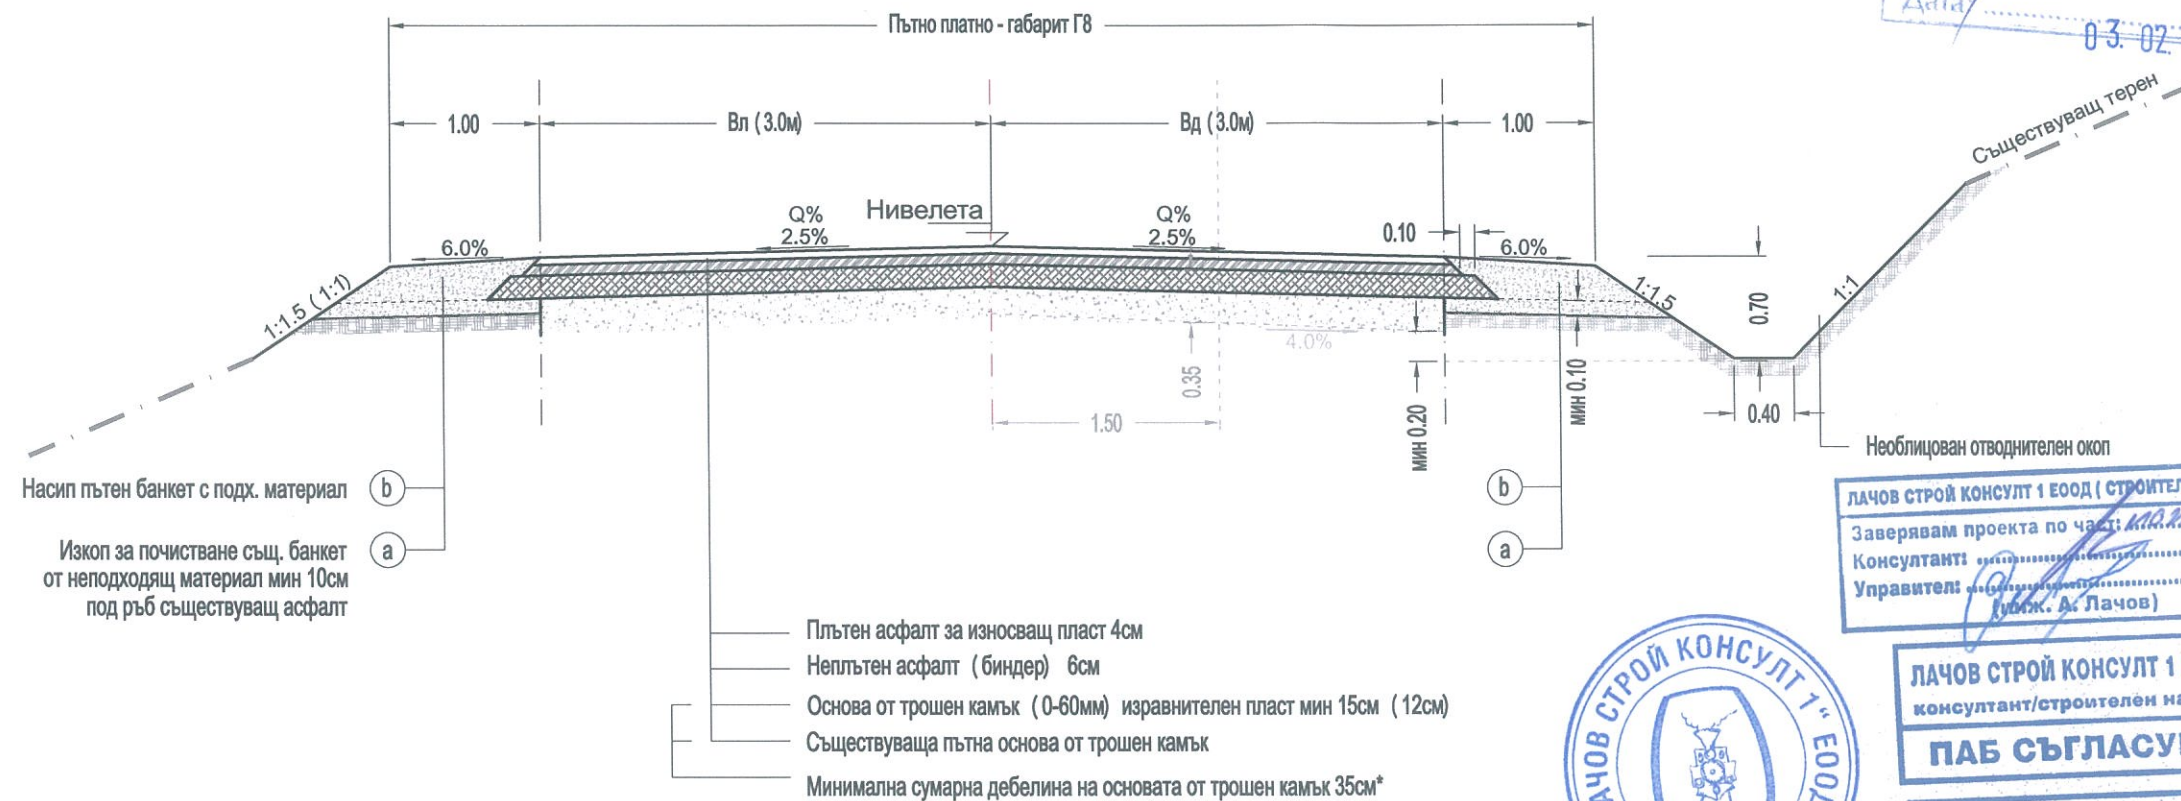


*Съществуващия асфалт се премахва

При работна разлика позволяваща изпълнение на нов пласт трошен камък мин 12см съществуващата пътна основа се запазва.

При работни разлики налагащи отстраняване на част от съществуващата основа то последната се отстранява изцяло за да се гарантира изчислената носимосп.

Вл; Вд - съгласно таблица 2 към проекта
Q% - съгласно таблица 2 към проекта

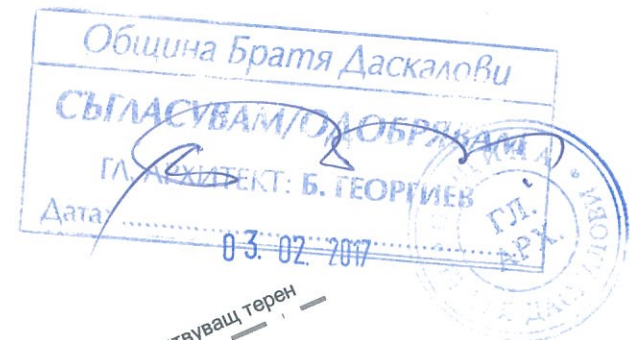


Проектанти:	инж. Пл. Буланов	Съгласували:		ПРОЕКТАНТ:	ИНВЕСТИТОР:	Обект:	Реконструкция на общински път SZR 1001 от път III-664 км 14+400 (с.Братя Даскалови) до село Гранит, общински път SZR 2002 от път III-664 км 15+900 (с. Братя Даскалови) до село Верен и общински път SZR 2006 с. Мирово (път II-66) – с. Опълменец (път III-585) от км 1+400 до км 1+920, Община Братя Даскалови	М 1:50	2016 г.
	инж. В. Николов			КОНСОРЦИУМ	ОБЩИНА	Подобект:	2006 с. Мирово (път II-66) – с. Опълменец (път III-585) от км 1+400 до км 1+920, Община Братя Даскалови	ЧАСТ:	ЛИСТ:
				"БРАТЯ ДАСКАЛОВИ - 2016"	БРАТЯ ДАСКАЛОВИ	Чертеж:	Типов напречен профил за участък в права техн. процес реконструкция	ПЪТНА	BRD TCS 01

Типов напречен профил за пътен участък в крива с технологичен процес реконструкция, същ. настилка асфалт, натоварване - средно движение

SZR 1001 км 0+000 - км 7+800
SZR 2002 км 0+000 - км 4+570
SZR 2006 км 1+400 - км 1+920

М 1:50

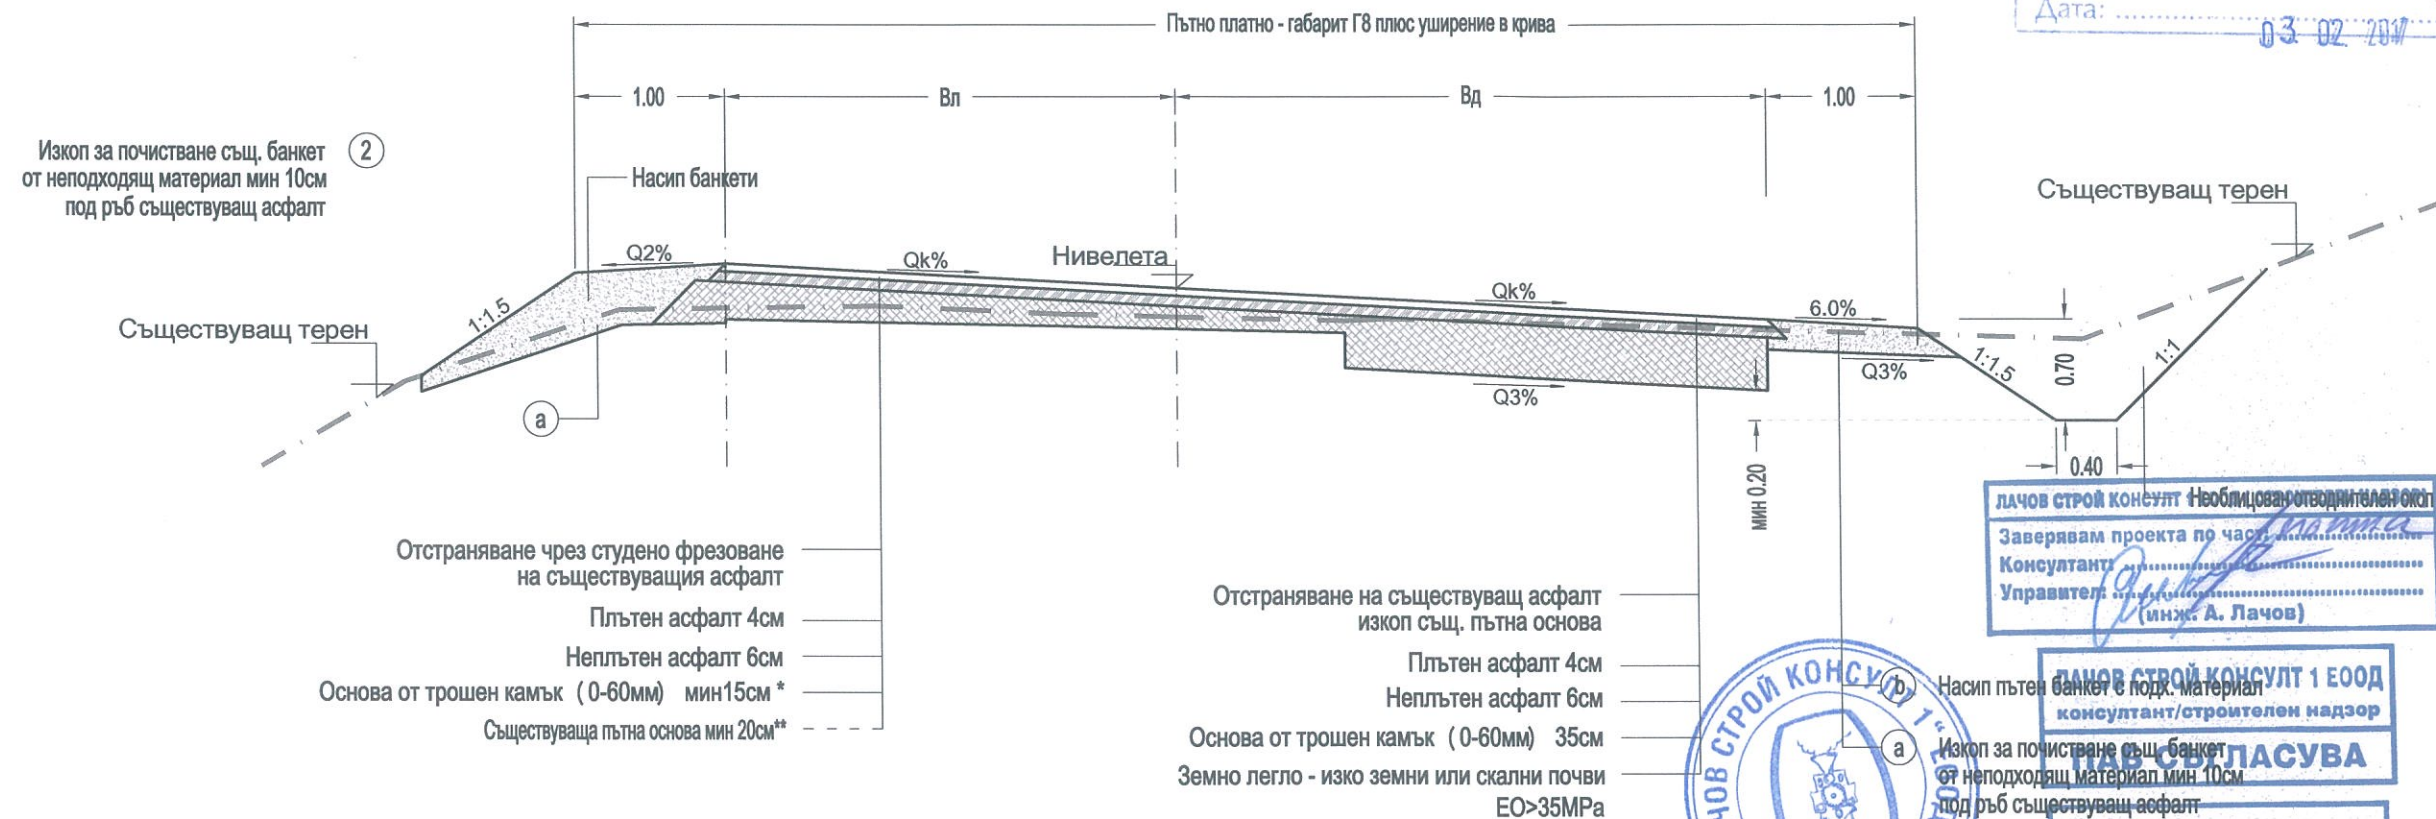

*Съществуващия асфалт се премахва

При работна разлика позволяваща изпълнение на нов пласт трошен камък мин 12см съществуващата пътна основа се запазва.

При работни разлики налагащи отстраняване на част от съществуващата основа то последната се отстранява изцяло за да се гарантира изчислената носимосп.

Вл; Вд - съгласно " ТАБЛИЦА НИВЕЛЕТНИ И ТЕРЕННИ КОТИ "

Qk - съгласно " ТАБЛИЦА НИВЕЛЕТНИ И ТЕРЕННИ КОТИ "

$Q2\% = 6.0\%$ при $Qk\% < 4\%$
 $Q2\% = 10\% - Qk\%$ при $Qk\% > 4\%$

$Q3 = 4\%$ при $Qk < 4\%$
 $Q3 = Qk$ при $Qk > 4\%$

Община Братя Даскалови
СЪГЛАСУВАМ/ОДОБРЯВАМ
ГЛ. АРХИТЕКТ: Б. ГЕОРГИЕВ
Дата: 03.02.2017

Лачов Строй Консулт
Заверявам проекта по част
Консултант
Управител (инж. А. Лачов)

Лачов Строй Консулт 1 ЕООД
консултант/строителен надзор
СХИ СЪГЛАСУВА




КАМАРА НА ИНЖЕНЕРИТЕ В ИНВЕСТИЦИОННОТО ПРОЕКТИРАНЕ
ПЪЛНА ПРОЕКТАНТСКА ПРАВОСПОСОБНОСТ
Регистрационен № 12001
инж. ПЛАМЕН
СТОЯНОВ БУДАНОВ
Подпис: ...
ВАЖИ С ВАЛИДНО УДОСТОВЕРЕНИЕ ЗА ПП ЗА ТЕКУЩАТА ГОДИНА

Проектанти:	инж. Пл. Буланов	Съгласували:		ПРОЕКТАНТ:	ИНВЕСТИТОР:	Обект:	Реконструкция на общински път SZR 1001 от път III-684 км 14+400 (с.Братя Даскалови) до село Гранит, общински път SZR 2002 от път III-684 км 15+900 (с. Братя Даскалови) до село Верен и общински път SZR 2006 с. Мирово (път II-66) – с. Огънченец (път III-565) от км 1+400 до км 1+920, Община Братя Даскалови	М 1:50	2016 г.
	инж. В. Николов			КОНСОРЦИУМ	ОБЩИНА	Подобект:	2006 с. Мирово (път II-66) – с. Огънченец (път III-565) от км 1+400 до км 1+920, Община Братя Даскалови	ЧАСТ:	ЛИСТ:
				"БРАТЯ ДАСКАЛОВИ - 2016"	БРАТЯ ДАСКАЛОВИ	Чертеж:	Типов напречен профил за участък в крива техн. процес реконструкция	ПЪТНА	BRD TCS 02

Типов напречен профил за ремонт на пътен/уличен участък технологиче процес реконструкция
в урбанизирана територия
SZR 1001 км 0+000 - км 7+800

М 1:50

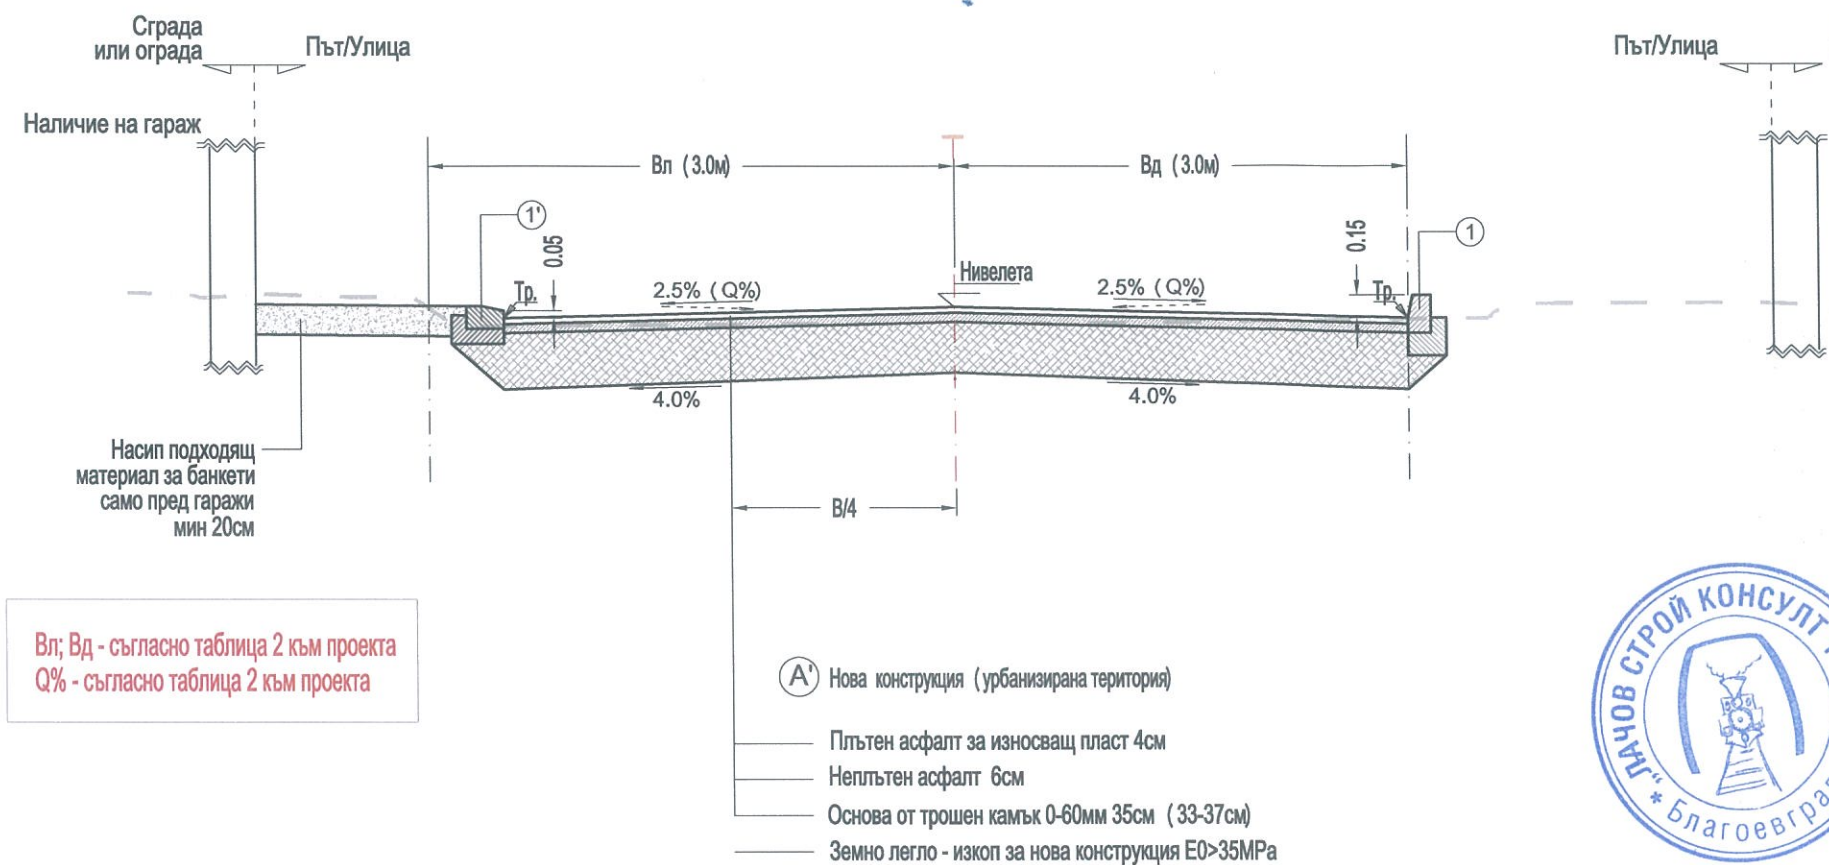

ЛАЧОВ СТРОЙ КОНСУЛТ 1 ЕООД (СТРОИТЕЛЕН НАДЗОР)

Заверявам проекта по част: *Б. Георгиев*

Консултант: *Б. Георгиев*

Управител: *Инж. А. Лачов*

ЛАЧОВ СТРОЙ КОНСУЛТ 1 ЕООД

консултант/строителен надзор

ПАБ СЪГЛАСУВА

ЛАЧОВ СТРОЙ КОНСУЛТ 1 ЕООД

консултант/строителен надзор

СХИ СЪГЛАСУВА



- ① Бетонери бордюри 15/25/50
- ① Бетонери бордюри 15/25/50 изпълнени "легнали" Изпълняват се пред гаражи и транспортни входи

Тр. Трасировъчни данни

Положение на хоризонталната маркировка и съгласно чертежите за организация на движението

КАМАРА НА ИНЖЕНЕРИТЕ В ИНВЕСТИЦИОННОТО ПРОЕКТИРАНЕ

ПЪЛНА ПРОЕКТАНТСКА ПРАВОСПОСОБНОСТ

Регистрационен № 12001


инж. ПЛАМЕН СТОЯНОВ БУЛАНОВ

Подпис: *П. Стоянов*

ВАЖИ С ВАЛИДНО УДОСТОВЕРЕНИЕ ЗА ПП ЗА ТЕКУЩАТА ГОДИНА

Проектанти:	инж. Пл. Буланов	Съгласували:		ПРОЕКТАНТ:	ИНВЕСТИТОР:	Обект:	М 1:50	2016 г.
	инж. В. Николов			КОНСОРЦИУМ	ОБЩИНА	Реконструкция на общински път SZR 1001 от път III-664 км 14+400 (с.Братя Даскалови) до село Гранит, общински път SZR 2002 от път III-664 км 15+900 (с. Братя Даскалови) до село Верен и общински път SZR 2006 с. Мирово (път II-66) – с. Опълченец (път III-565) от км 1+400 до км 1+920, Община Братя Даскалови	ЧАСТ:	ЛИСТ:
				"БРАТЯ ДАСКАЛОВИ - 2016"	БРАТЯ ДАСКАЛОВИ	Чертеж:	ПЪТНА	БРД ТCS 03

Входно/Изходно съоръжение надлъжен разрез М 1 : 50

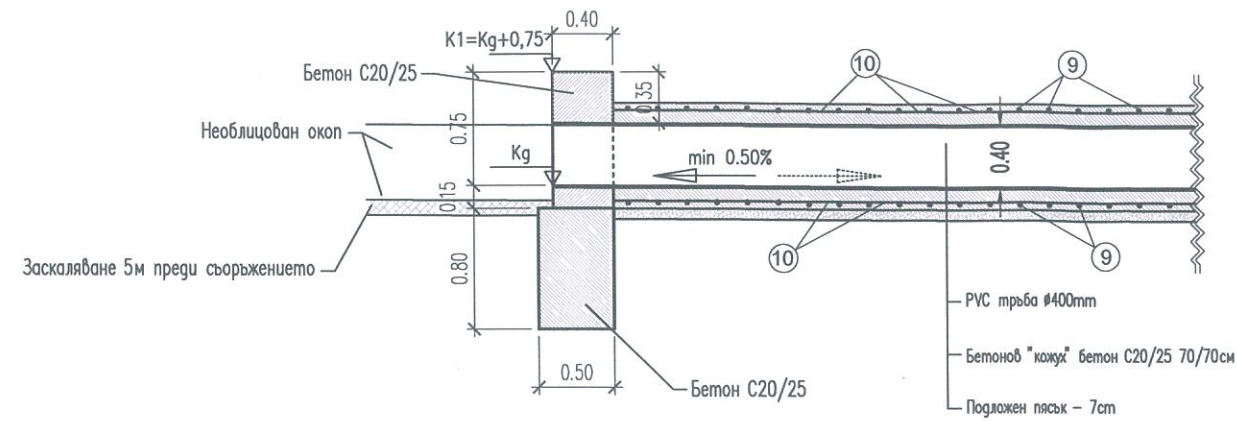

Община Братя Даскалови

СЪГЛАСУВАМ/ОДОБРЯВАМ

ГЛ. АРХИТЕКТ: Б. ГЕОРГИЕВ

Дата: 03.02.2017

ЛАЧОВ СТРОЙ КОНСУЛТ 1 ЕООД (СТРОИТЕЛЕН НАДЗОР)

Заверявам проекта по част: *матрица*

Консултант: *Б. Георгиев*

Управител: *А. Лачов* (инж. А. Лачов)

ЛАЧОВ СТРОЙ КОНСУЛТ 1 ЕООД
консултант/строителен надзор


ПАБ СЪГЛАСУВА

ЛАЧОВ СТРОЙ КОНСУЛТ 1 ЕООД
консултант/строителен надзор


СХИ СЪГЛАСУВА



Входно/Изходно съоръжение изглед М 1 : 50

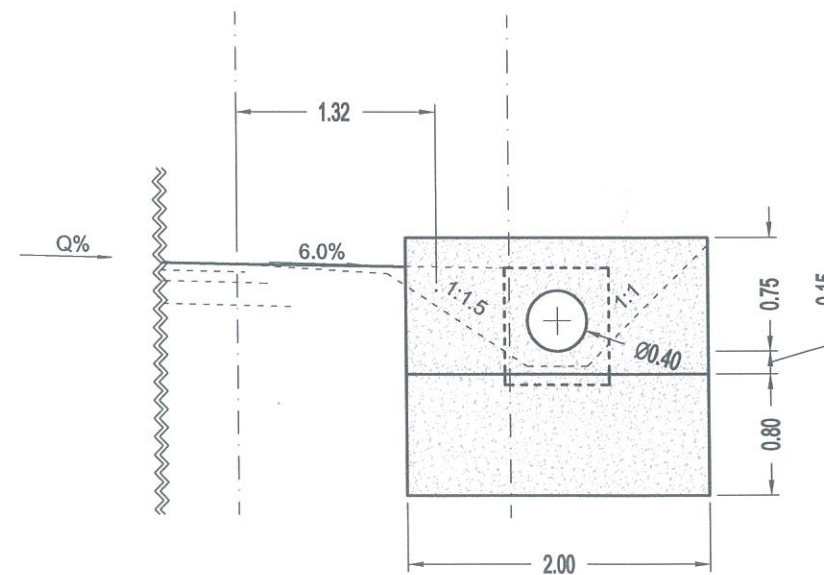

Напречен разрез тръба М 1 : 50

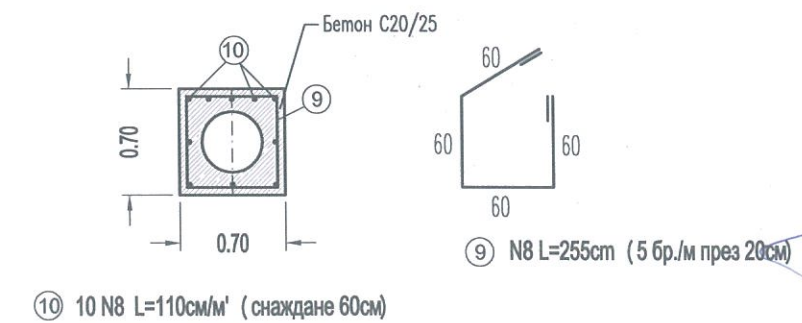

⑩ 10 N8 L=110см/м' (снаждане 60см)

⑨ N8 L=255см (5 бр./м през 20см)

 Секция: ТСТС Част на проекта: по удостоверение за ППП	КАМАРА НА ИНЖЕНЕРИТЕ В ИНВЕСТИЦИОННОТО ПРОЕКТИРАНЕ
	ПЪЛНА ПРОЕКТАНТСКА ПРАВОСПОСОБНОСТ
	Регистрационен № 12001
	инж. ПЛАМЕН СТОЯНОВ БУЛАНОВ
Подпис: <i>П. Стоянов Буланов</i>	
ВАЖИ С ВАЛИДНО УДОСТОВЕРЕНИЕ ЗА ППП ЗА ТЕКУЩАТА ГОДИНА	

Проектанти: инж. Пл. Буланов
инж. В. Николов


Съгласували:

ПРОЕКТАНТ:
ИНВЕСТИТОР:
ОБЩИНА
"БРАТЯ ДАСКАЛОВИ - 2016"

ИНВЕСТИТОР:
ОБЩИНА
БРАТЯ ДАСКАЛОВИ

Обект: Реконструкция на общински път SZR 1001 от път III-664 км 14+400 (с.Братя Даскалови) до село Гранит,
Подобект: общински път SZR 2002 от път III-664 км 15+900 (с. Братя Даскалови) до село Верен и общински път SZR
Чертж: 2006 с. Мирово (път II-66) – с. Опълченец (път III-585) от км 1+400 до км 1+920, Община Братя Даскалови

М 1 : 50
ЧАСТ:
ПЪТНА
2016 г.
ЛИСТ:
BRD D 01

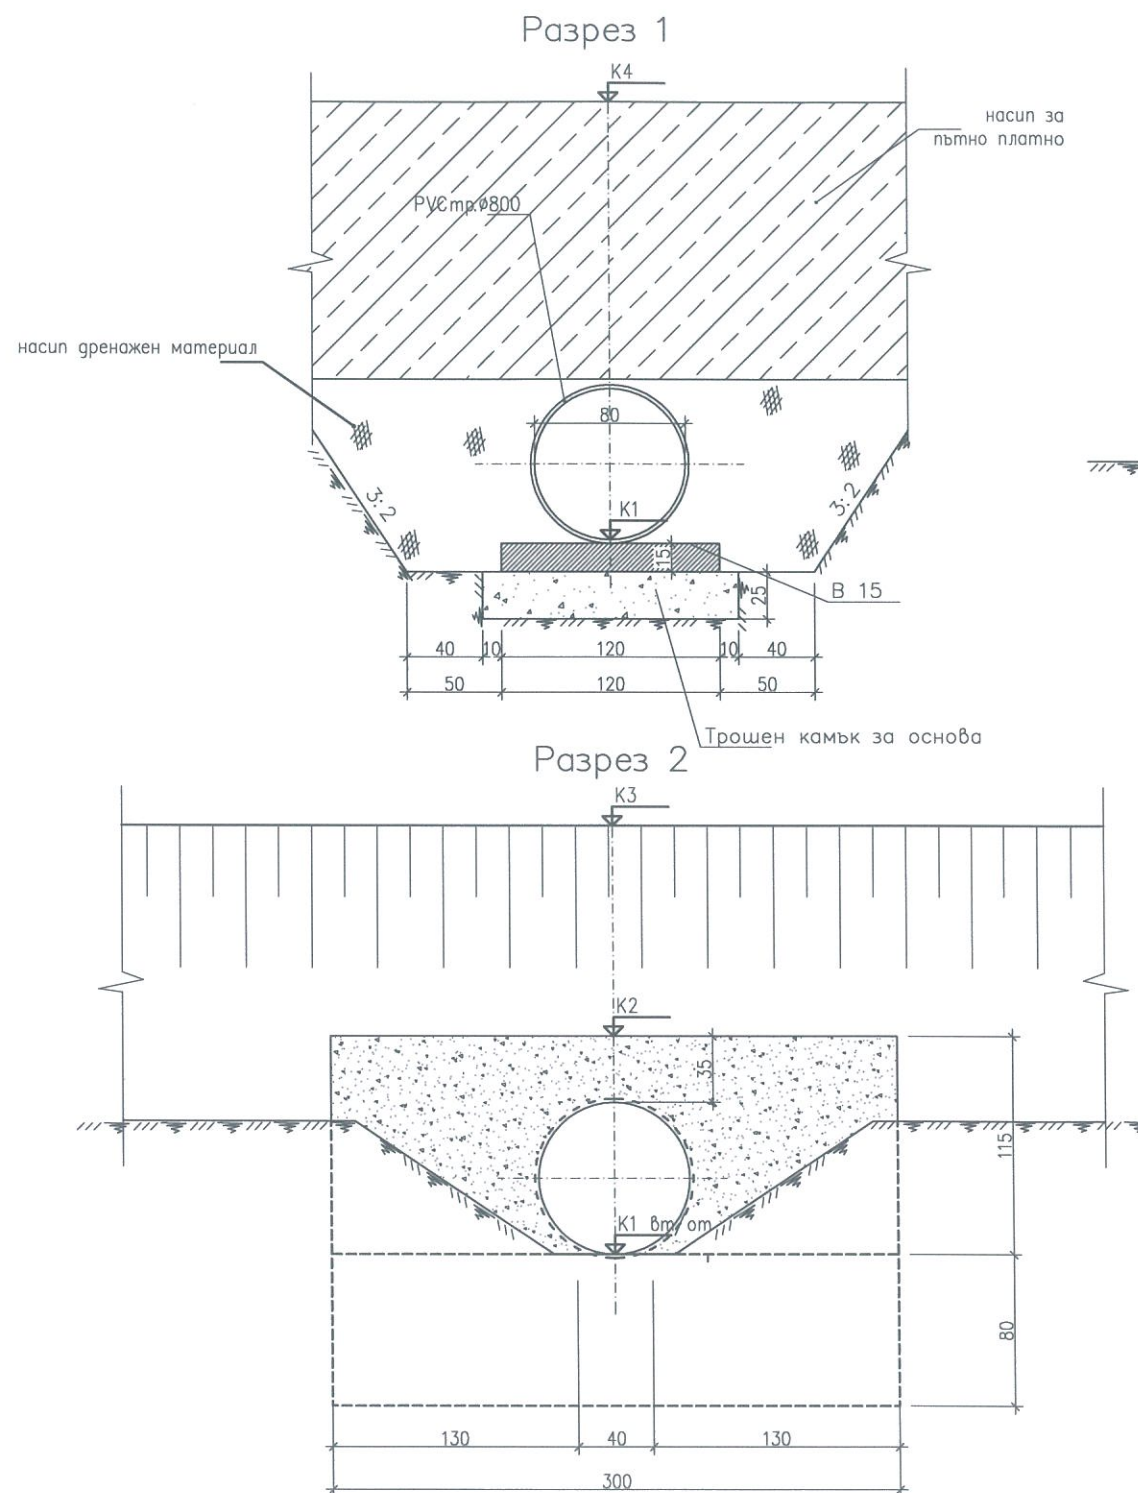

ЛАЧОВ СТРОЙ КОНСУЛТ 1 ЕООД (СТРОИТЕЛЕН НАДЗОР)
 Заверявам проекта по част: *Детайл*
 Консултант: *Детайл*
 Управител: *Детайл*
 (инж. А. Лачов)

ЛАЧОВ СТРОЙ КОНСУЛТ 1 ЕООД
 консултант/строителен надзор
ПАБ СЪГЛАСУВА

ЛАЧОВ СТРОЙ КОНСУЛТ 1 ЕООД
 консултант/строителен надзор
СХИ СЪГЛАСУВА



 Секция: ТСТС Части на проекта: по удостоверение за ППП	КАМАРА НА ИНЖЕНЕРИТЕ В ИНВЕСТИЦИОННОТО ПРОЕКТИРАНЕ	
	ПЪЛНА ПРОЕКТАНТСКА ПРАВОСПОСОБНОСТ	
	Регистрационен № 12001	
	инж. ПЛАМЕН СТОЯНОВ БУЛАНОВ	
Подпис:		
ВАЖИ С ВАЛИДНО УДОСТОВЕРЕНИЕ ЗА ППП ЗА ТЕКУЩАТА ГОДИНА		

Проектанти:	инж. Пл. Буланов	Съгласували:		ПРОЕКТАНТ:	ИНВЕСТИТОР:	Обект:	М 1:40	2016 г.
	инж. В. Николов			КОНСОРЦИУМ	ОБЩИНА	Реконструкция на общински път SZR 1001 от път III-664 км 14+400 (с.Братя Даскалови) до село Гранит, общински път SZR 2002 от път III-664 км 15+900 (с. Братя Даскалови) до село Верен и общински път SZR 2006 с. Мирово (път II-66) – с. Опълченец (път III-565) от км 1+400 до км 1+920, Община Братя Даскалови	ЧАСТ:	ЛИСТ:
				"БРАТЯ ДАСКАЛОВИ - 2016"	БРАТЯ ДАСКАЛОВИ	Подобект:	ПЪТНА	BRD D 02
						Чертеж:		