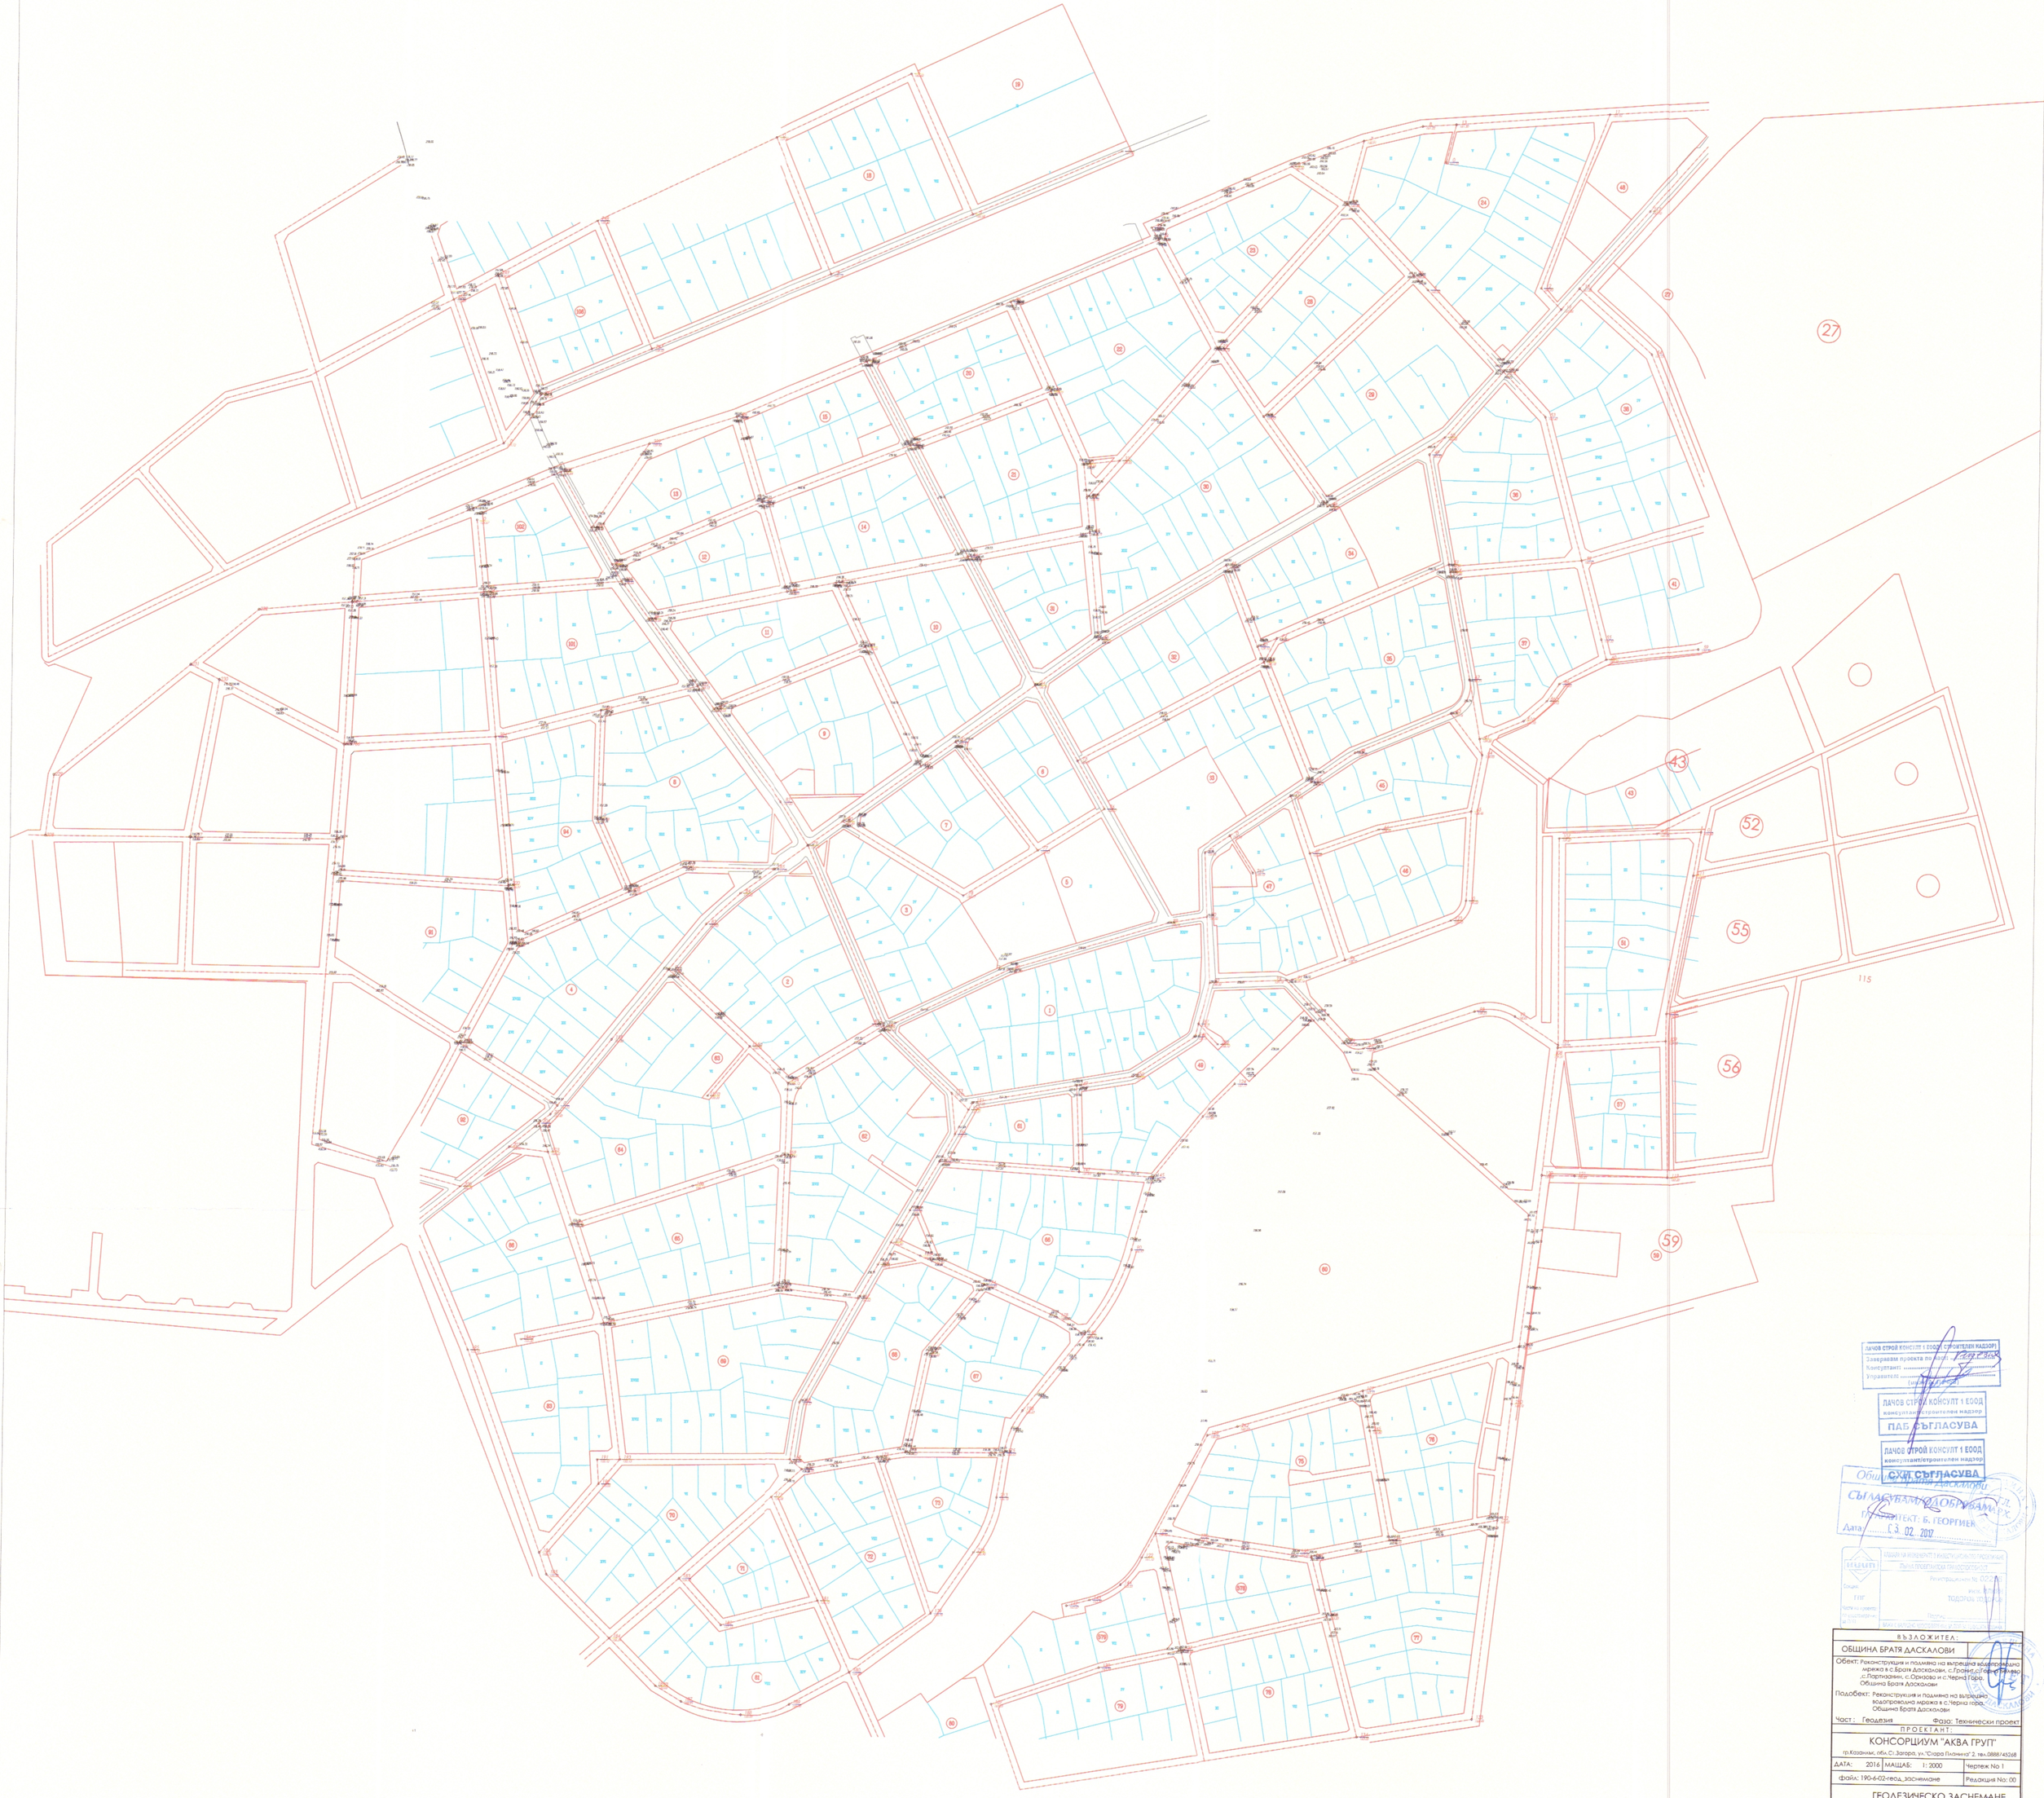


ЛАЧОВ СТРОЙ КОНСУЛТ 1 ЕООД СТРОИТЕЛЕН НАДЗОР
Завеpявам проекта по част :
Консултант: .....
Управител: .....
(подпис)

ЛАЧОВ СТРОЙ КОНСУЛТ 1 ЕООД
консултант/строителен надзор
ПДБ СЪГЛАСУВА

ЛАЧОВ СТРОЙ КОНСУЛТ 1 ЕООД
консултант/строителен надзор
СЕИ СЪГЛАСУВА

Община Братя Даскалови
СЪГЛАСУВАНО/ОДОБРЕНО
ПРОЕКТ: Б. ГЕОРГИЕВ
Дата 13. 02. 2017

ВЪЗЛОЖИТЕЛ:
ОБЩИНА БРАТЯ ДАСКАЛОВИ

Обект: Реконструкция и подмяна на вътрешна водопроводна мрежа в с.Братя Даскалови, с.Гроинт, с.Горно Ново село, с.Партизанин, с.Оризово и с.Черна Гора, Община Братя Даскалови

Подобект: Реконструкция и подмяна на вътрешна водопроводна мрежа в с.Черна гора, Община Братя Даскалови

Част : Геодезия — Фаза: Технически проект

ПРОЕКТАНТ:
КОНСОРЦИУМ "АКВА ГРУП"
гр.Казанлък, обл.Ст.Загора, ул."Стара Планина" 2, тел.0888/45268

ДАТА: 2016	МАЩАБ: 1: 2000	Чертеж No: 1
файл: 190-6-02-геод_заснимане		Редакция No: 00

ГЕОДЕЗИЧЕСКО ЗАСНЕМАНЕ

ДЛЪЖНОСТ	И М Е	ПОДПИС
ПРОЕКТАНТ	инж. И.ТОДОРОВ	
Водещ проектант	инж. Х. Енчев	
УПРАВИТЕЛ	ИВАН ХРИСТОВ	