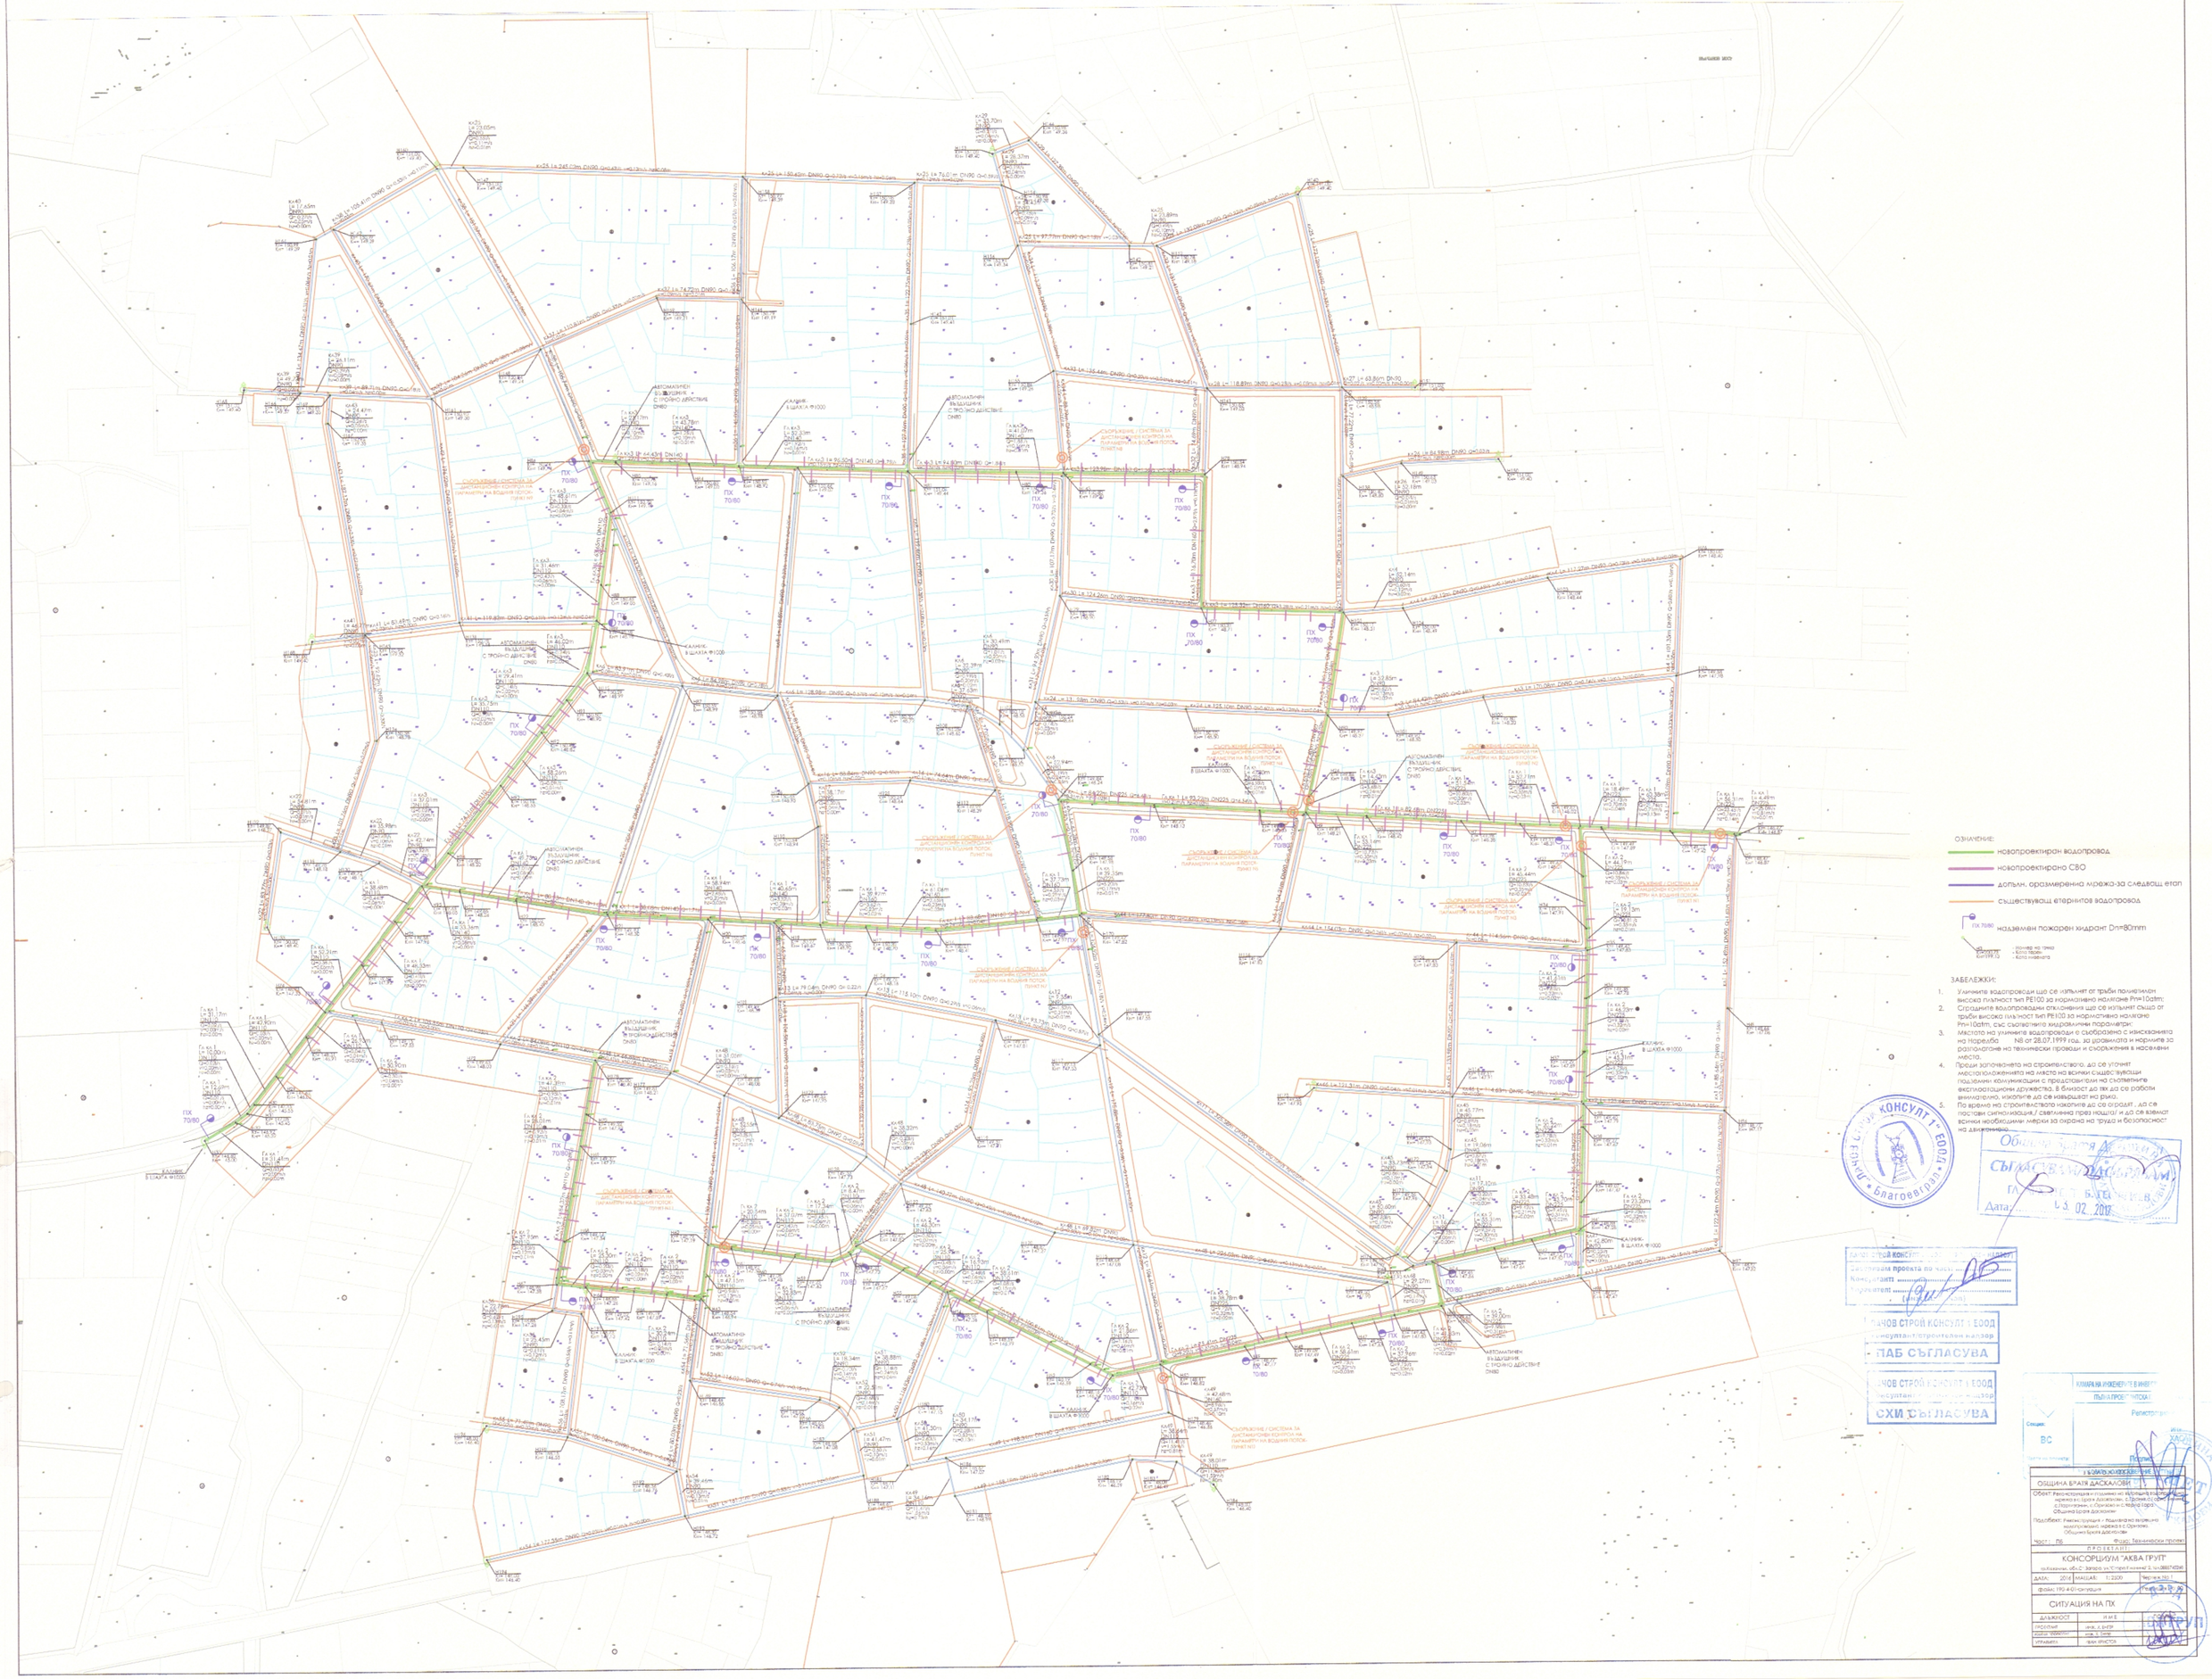

ОЗНАЧЕНИЕ:
новопроектиран водопровод
новопроектирано СВО
допълн. оразмерена мрежа-за следващ етап
съществуващи етернитов водопровод
ПХ 70/80 надземен пожарен хидрант Dn=80mm
ЗАБЕЛЕЖКИ:
1. Уличните водопроводи що се изпълнят от тръби полиетилен висока плътност тип PE100 за нормативно налягане Pn=10atm;
2. Сградните водопроводни отклонения що се изпълнят също от тръби висока плътност тип PE100 за нормативно налягане Pn=10atm, със съответните хидравлични параметри;
3. Местата на уличните водопроводи е съобразено с изискванията на Наредба N8 от 28.07.1999 год. за уравнилата и нормите за разполагане на технически проводи и съоръжения в населени места.
4. Преди започването на строителството, до се уточнят местоположенията на място на всички съществуващи подземни комуникации с представителите на съответните експлоатационни дружества. В близост до тях да се работи внимателно, изкопите да се извършват на ръка.
5. По време на строителството изкопите да се оградят , да се поставя сигнализация,/ светлинна през нощта/ и да се вземат всички необходими мерки за охрана на труда и безопасност на движението.
ОБЩИНА БРАТЯ ДАСКАЛОВИ
ПРОЕКТАНТ
КОНСОРЦИУМ "АКВА ГРУП"
ДАТА: 2016 МАЩАБ: 1:2500
ЧЕРТЕЖ № 1
ПРОЕКТ: 190.4-01-ситуация
СИТУАЦИЯ НА ПХ
ДЪЛЖНОСТ
ПРОЕКТИР
ЧЕРТ.
УПРАВИТЕЛ
ИМЕ
инж. Х. БЕЛЕВ
инж. Т. ТОНЧЕВ
ирин. КРАСТОВ
ОБЩИНА БРАТЯ ДАСКАЛОВИ
Дата: 15. 02. 2016
ГЛАВЕН ПРОЕКТАНТ
ПАБ СЪГЛАСУВА
СХИ СЪГЛАСУВА
КАМЕРА НА ИНЖЕНЕРИТЕ В ИНВЕСТ
ПЪЛНА ПРОЕКТАНТСКА
Регистр.
Секция:
ВС
Регистр.