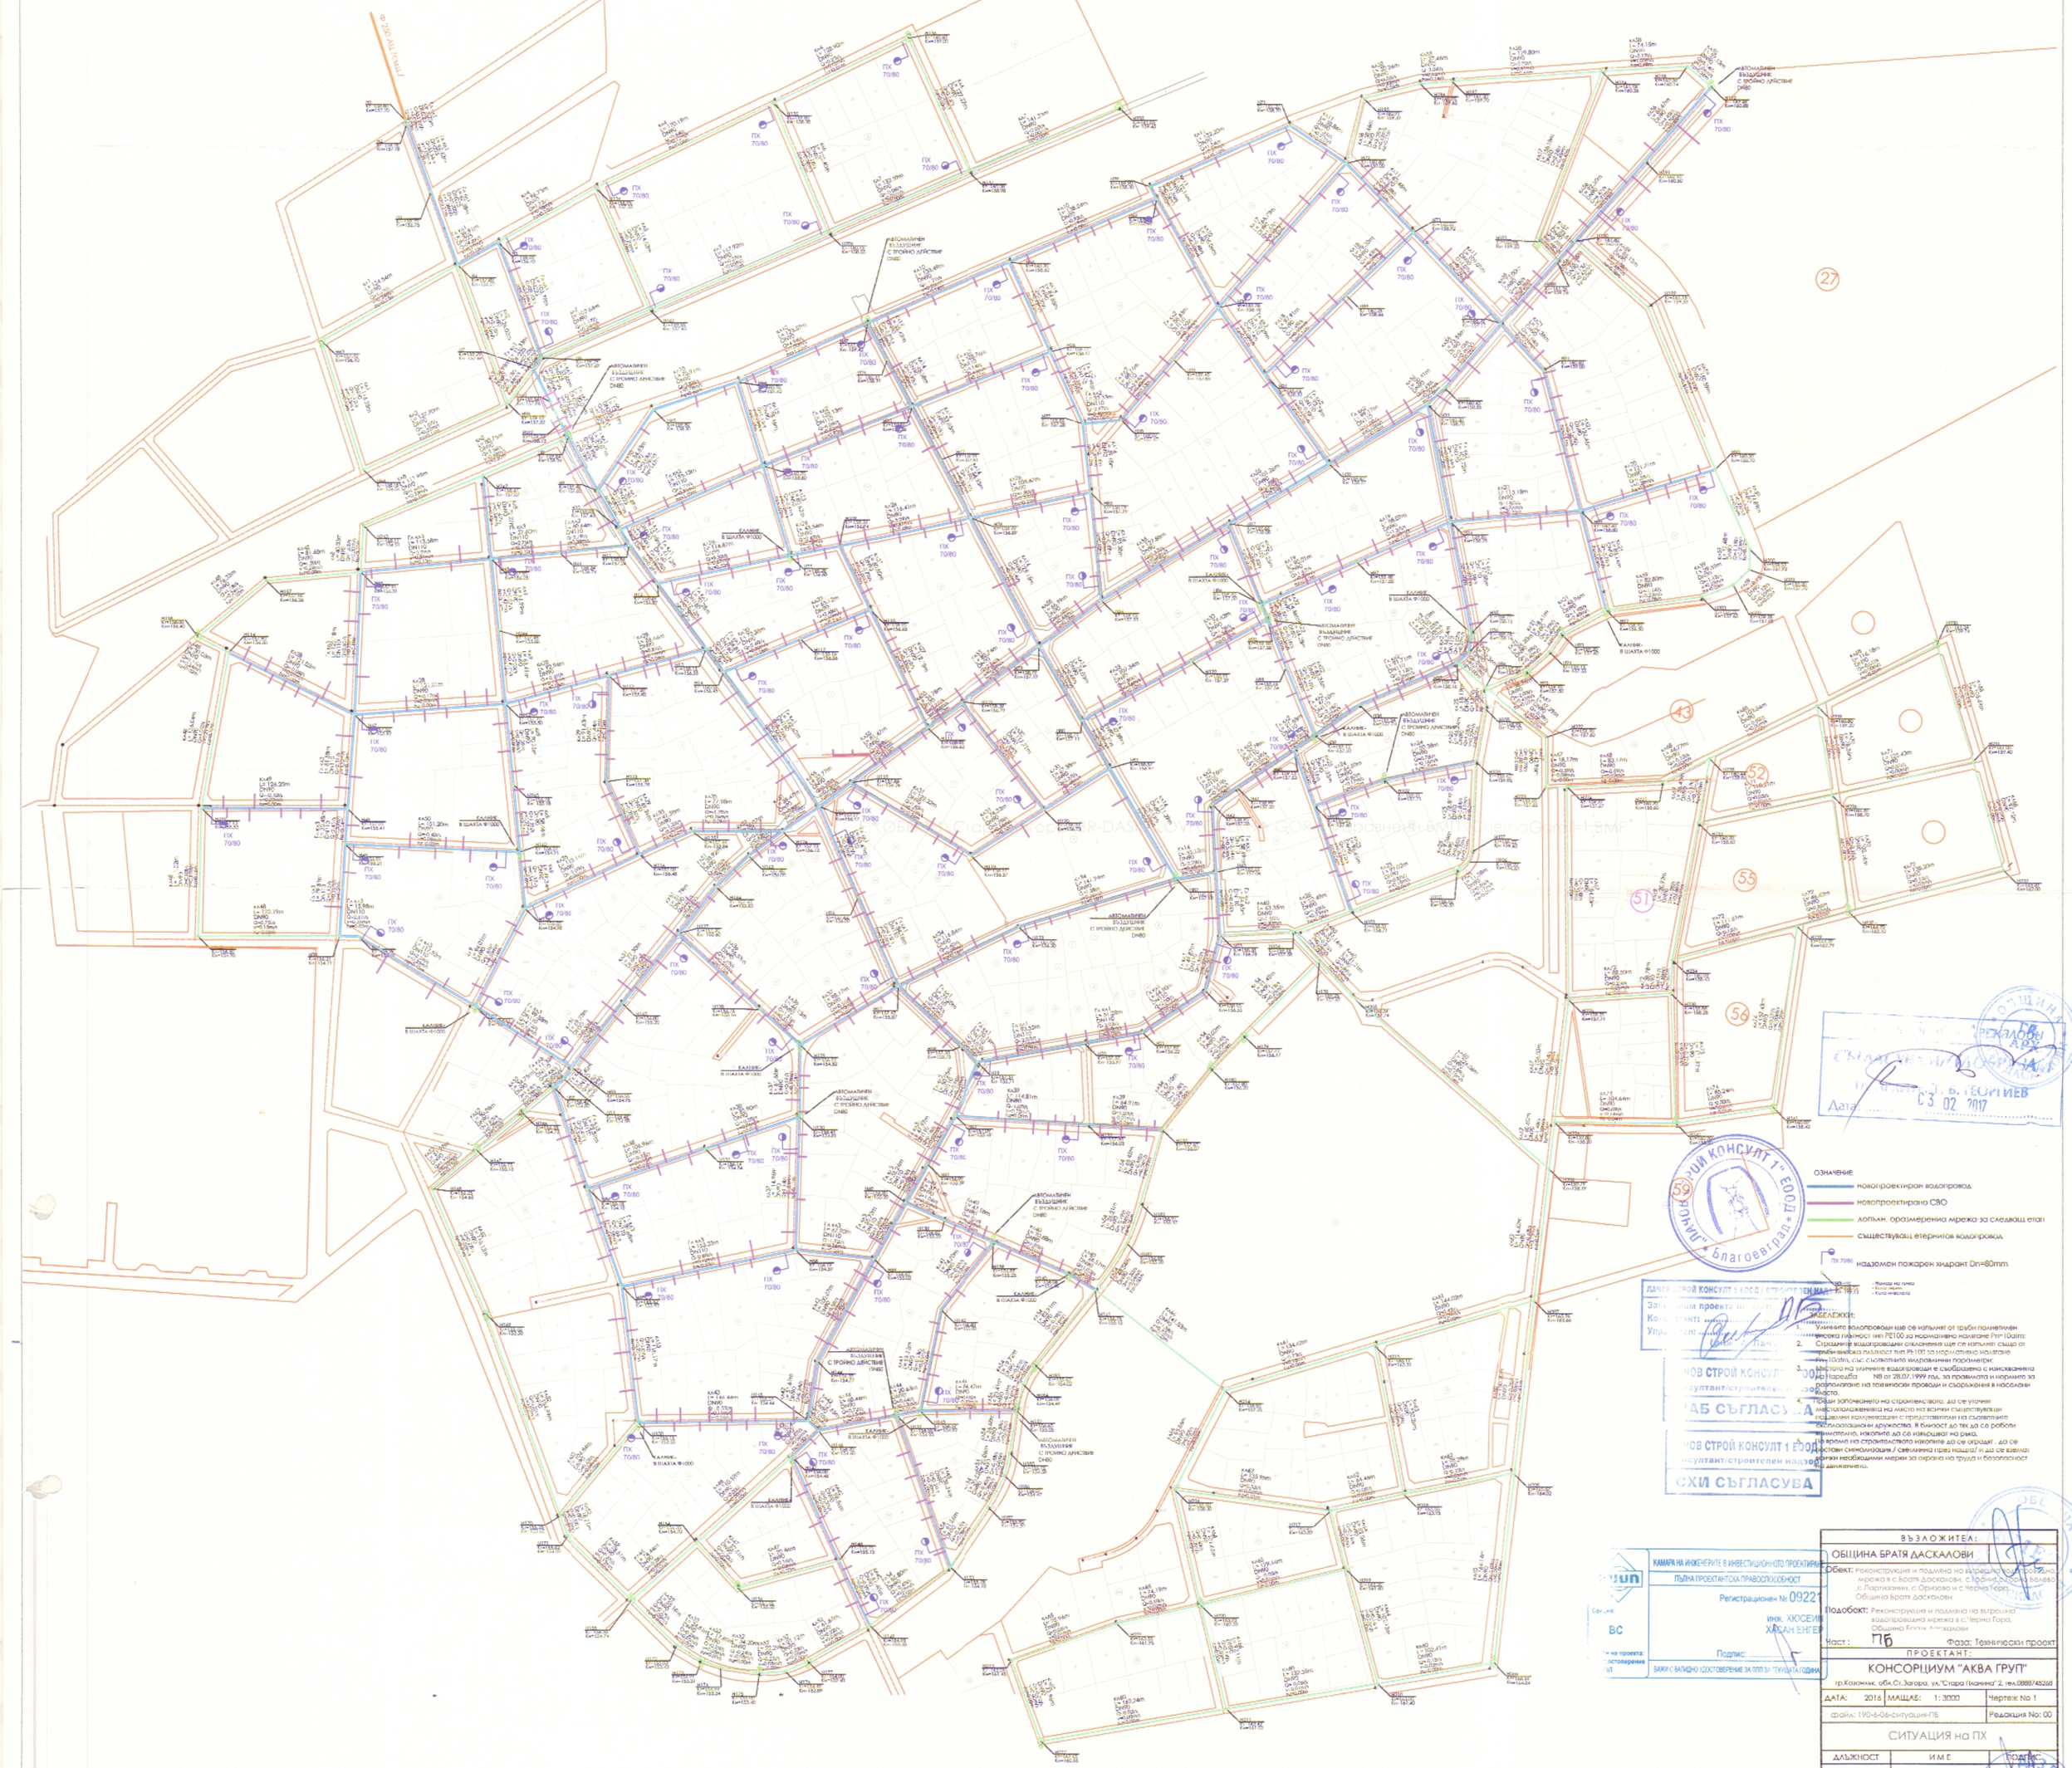


ОБЩИНА БРАТЯ ДАСКАЛОВИ
ОБЛ. СТАРА ЗАГОРА
ГЕОРГИЕВ
Дата: 03.02.2017

ОБЩИНСКИ КОНСУЛТ 1 ЕООД
гр. Благоевград

ЛЯЧОВ СТРОЙ КОНСУЛТ 1 ЕООД / СТРОИТЕЛЕН МАЙСТОР
Главен проектант:
Конструктивен проектант:
Управител:

ЛЯЧОВ СТРОЙ КОНСУЛТ 1 ЕООД
Консултант/строителен надзор
ОБЕКТ СЪГЛАСУВА

ЛЯЧОВ СТРОЙ КОНСУЛТ 1 ЕООД
Консултант/строителен надзор
ПЪТНИ СЪГЛАСУВА

ОЗНАЧЕНИЕ:

- новопроектиран водопровод
- новопроектирано СВО
- лопълн. заснемана мрежа за следващ етап
- съществуващ етернитов водопровод
- ПХ 70/80 надземен пожарен хидрант Dn=80mm

ЗАБЕЛЕЖКИ:

1. Уличните водопроводи ще се изпълнят от тръби полиетилен висока плътност тип PE100 за номинално налягане Pn=10atm; Сградните водопроводни отклонения ще се изпълнят също от тръби висока плътност тип PE100 за номинално налягане Pn=10atm, със съответните хидравлични параметри;
2. Място на уличните водопроводи е съобразено с изискванията на Наредба №8 от 28.07.1999 год., за правилата и нормите за разполагане на технически проводи и съоръжения в населени места;
3. Преди започването на строителството, да се уточни местоположението на място на всички съществуващи подземни комуникации с представителите на съответните експлоатационни дружества. В близост до тях да се роботи внимателно, изкопите да се извършват на ръка.
4. По време на строителството изкопите да се оградят , да се поставят сигнализация / светлинна при нощно/ и да се вземат всички необходими мерки за охрана на труда и безопасност на движението.

КАМАРА НА ИНЖЕНЕРИТЕ В ИНВЕСТИЦИОННОТО ПРОЕКТИРАНЕ
ПЪЛНА ПРОЕКТАНТСКА ПРАВОСПОСОБНОСТ
Регистрационен № 09221
ИНЖ. ХЮСЕИН ХАСАН ЕНГЕР
Подпис:
ВАЖИ С БАЗИДНО УДОСТОВЕРЕНИЕ ЗА ПЛП ЗА ТЕХНИЯТА ГОДИНА

ВЪЗЛОЖИТЕЛ:	
ОБЩИНА БРАТЯ ДАСКАЛОВИ	
Обект:	Реконструкция и подмяна на водопроводна мрежа в с. Братя Даскалови, с. Горно Дряново, с. Ореховo и с. Черна Гора, Община Братя Даскалови
Подобект:	Реконструкция и подмяна на водопроводна мрежа в с. Черна Гора, Община Братя Даскалови
Част: ПБ	Фаза: Технически проект
ПРОЕКТАНТ:	
КОНСОРЦИУМ "АКВА ГРУП"	
гр.Казанлък, обл.Ст.Загора, ул."Стара Планина" 2, тел.0888745268	
ДАТА: 2016	МАЩАБ: 1: 3000
Чертеж No 1	
ФАЙЛ: 190-6-06-ситуация-ПБ	Редакция No: 00

СИТУАЦИЯ на ПХ

ДЛЪЖНОСТ	И М Е	ПОДПИС
ПРОЕКТАНТ	ИНЖ. Х. ЕНГЕР	
Част ВиК	инж. К. Ангел	
УПРАВИТЕЛ	ИВАН ХРИСТОВ	