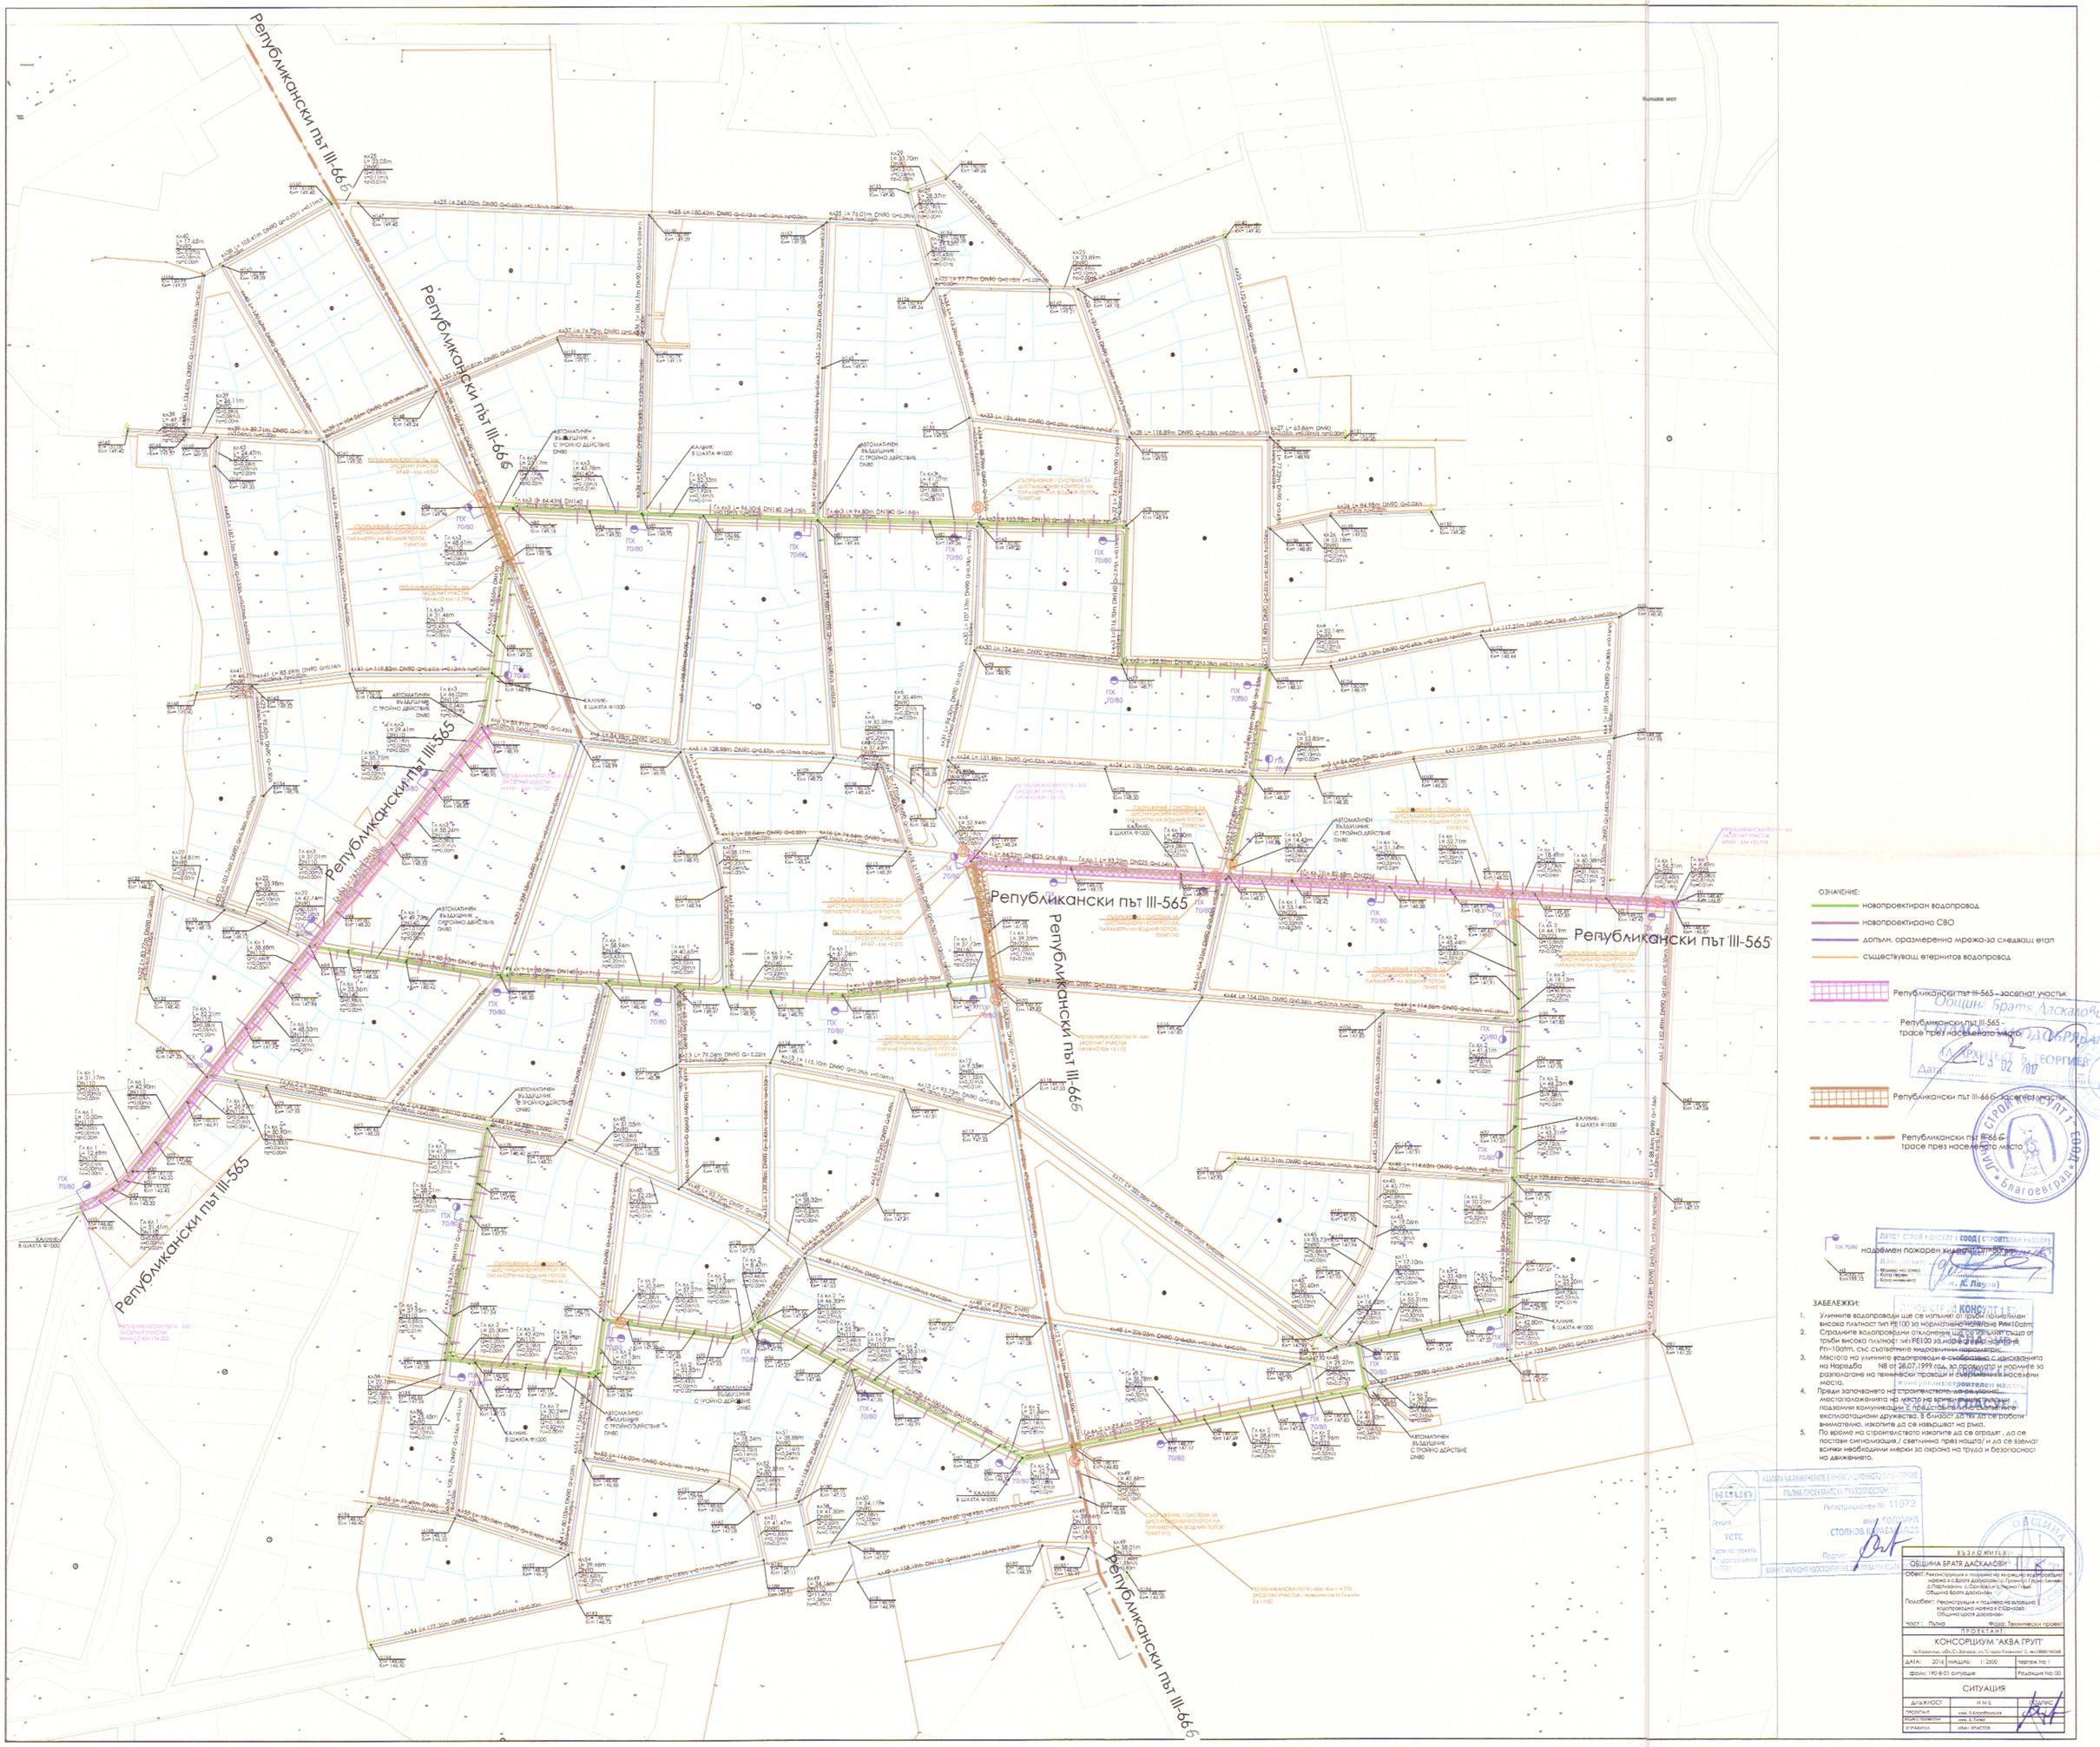

Републикански път III-666
Републикански път III-565
Републикански път III-365
Републикански път III-555
Републикански път III-666
Републикански път III-565
Републикански път III-565
Републикански път III-666
ОЗНАЧЕНИЕ:
новопроектиран водопровод
новопроектирано СВО
допълн. оразмерена мрежа-за следващ етап
съществуващ етернитов водопровод
Републикански път III-565 – засегнат участък
Републикански път III-565 - трасе през населеното място
Републикански път III-666 засегнат участък
Републикански път III-666 трасе през населеното място
надземен пожарен хидрант
ЗАБЕЛЕЖКИ:
1. Уличните водопроводи ще се изпълнят от тръби полиетилен висока плътност тип PE100 за нормативно налягане PN=10atm;
2. Сградните водопроводни отклонения ще се изпълнят също от тръби висока плътност тип PE100 за нормативно налягане PN=10atm, със съответните жидравични параметри.
3. Мястото на уличните водопроводи е съобразено с изискванията на Наредба N8 от 28.07.1999 год. за проектиране и нормите за разполагане на техническите проводи и съоръженията в населени места.
4. Преди започването на строителството ще се уточнят местоположенията на място на всички съществуващи подземни комуникации с представителите на техните експлоатационни дружества. В близост до тях да се работи внимателно, изкопите да се извършват на ръка.
5. По време на строителството изкопите да се оградят , да се поставя сигнализация / светлинно през нощта/ и да се вземат всички необходими мерки за охрана на труда и безопасност на движението.
ВЪЗЛОЖИТЕЛ:
ОБЩИНА БРАТЯ ДАСКАЛОВИ
Обект: Реконструкция и подмяна на външна водопроводна мрежа в с.Братя Даскалови, с.Гранитово, с.Горно Ганчево, с.Партизани, с.Средно Аланово, с.Черничево
Община Братя Даскалови
Подобект: Реконструкция и подмяна на външна водопроводна мрежа в с.Средно Аланово, Община Братя Даскалови
част: Пътно
Фаза: Технически проект
ПРОЕКТАНТ:
КОНСОРЦИУМ "АКВА ГРУП"
гр.Казанлък, обл.ул.Златарска, ул."Стара планина" 2, тел.0889/465668
ДАТА: 2016 | МАЩАБ: 1:2000 | Чертеж No: 1
ФАЙЛ: 190-8-01-ситуация | Редакция No: 00
СИТУАЦИЯ
ДЪЛЖНОСТ | И М Е | ПОДПИС
ПРОЕКТАНТ: инж. Е.Кехайтанова
ГЛАВЕН ПРОЕКТАНТ: инж. К.Пъпъв
УПРАВИТЕЛ: инж. Ив.Ангелов
ПЪЛНА ПРОЕКТАНТСКА ГРАФОПОСЛУГА
Регистрационен № 11972
инж. ТОДОРКА СТОЯНОВА
СТОЯНОВ КАВАЛДЖИЕВ
Секция: ТСТС
Член на проекта: Здравословни и безопасни условия на труд
Подпис:
ВАЛИДЕН ЗАПИС ЗА ТЕКУЩАТА ГОДИНА
КАДЪРА НА ИНЖЕНЕРИТЕ В ИНВЕСТИЦИОННОТО ПРОЕКТИРАНЕ
ОБЩИНА БРАТЯ ДАСКАЛОВИ
Дата: 13.02.2017
ДАДЕН СТРОЕЖ КОНСУЛТ 1 ЕООД (СТРОИТЕЛЕН НАДЗОР)
Консултант:
Възложител:
Строител:
Дата:
К.Лъпъв
ЛИЦЕ СТРОЕЖ КОНСУЛТ 1 ЕООД
Консултант/строителен надзор
Възложител:
Строител:
Дата: