
Община Братя Даскалови
СЪГЛАСУВАМ/ОДОБРЯВАМ
ГЛ. АРХИТЕКТ: Б. ГЕОРГИЕВ
Дата: 03.02.2017

ТИПОВ НАПРЕЧЕН ПРОФИЛ
ПО РЕПУБЛИКАНСКИ ПЪТ III - 565 и III-666

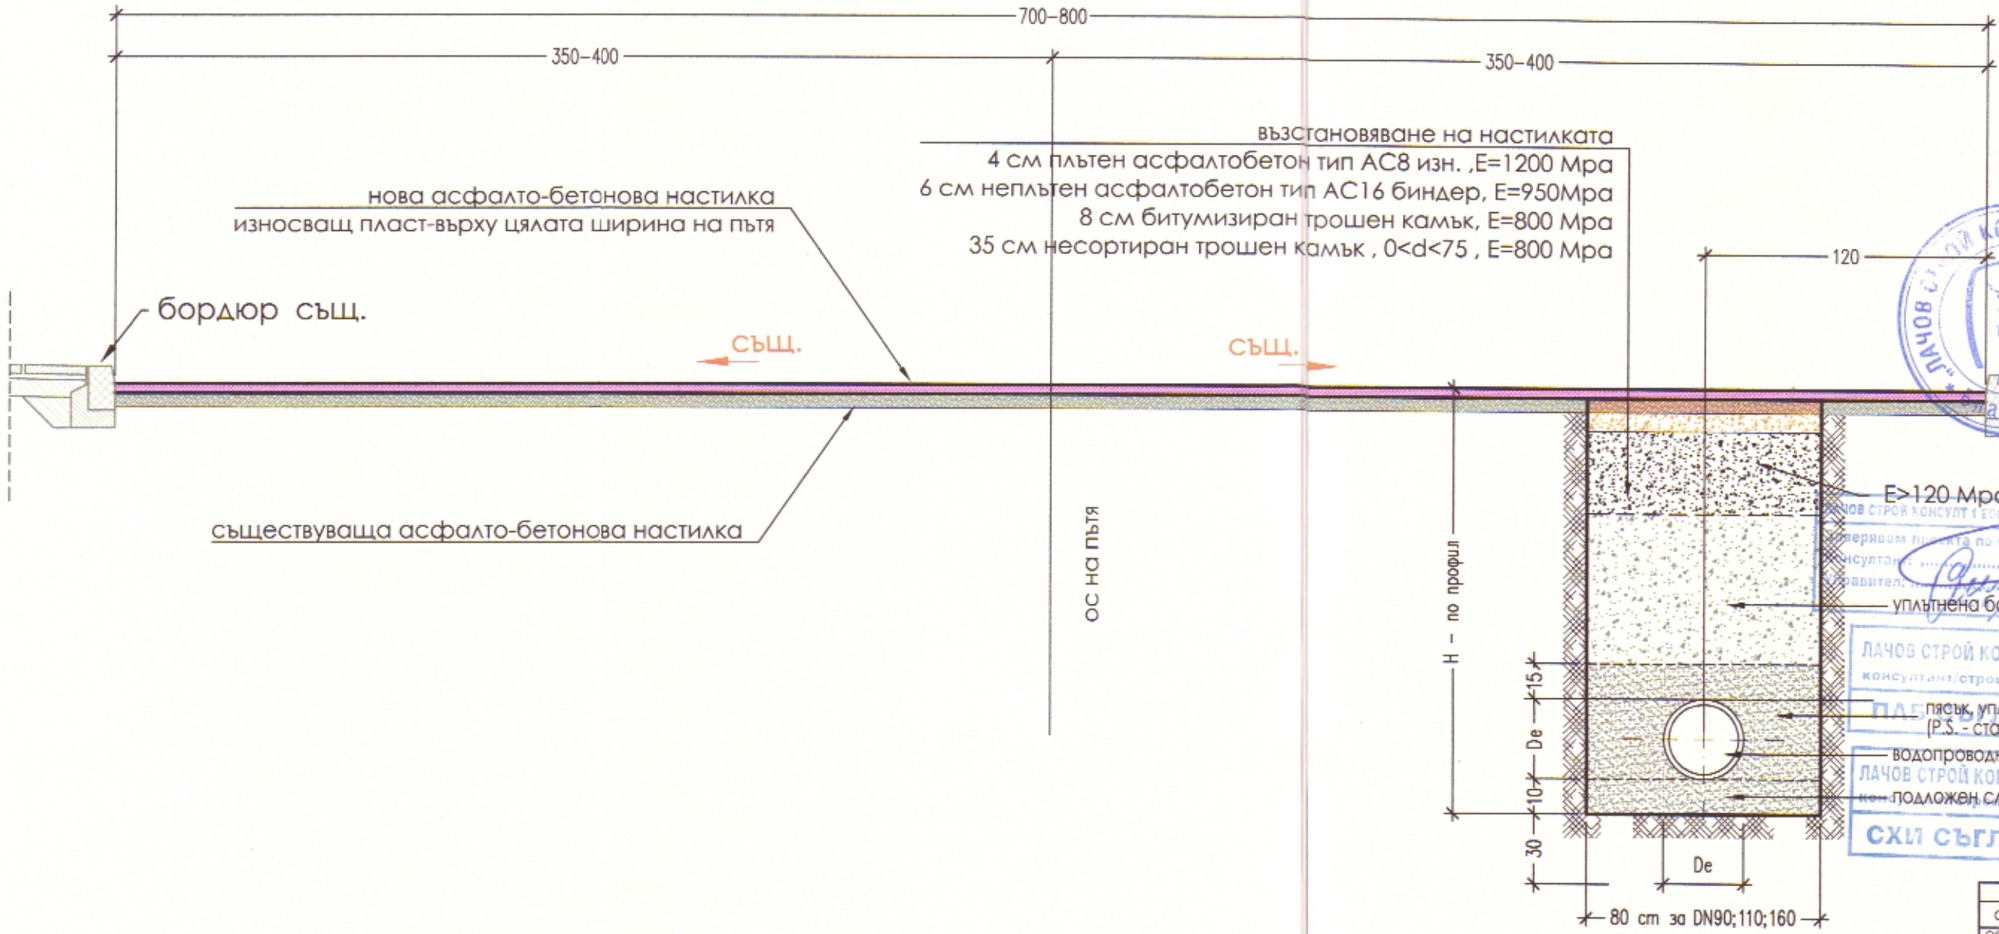

ЛАЧОВ СТРОЙ КОНСУЛТ 1 ЕООД
консултант/строителен надзор
ПЛАН
СХИ СЪГЛАСУВА

КАМАРА НА ИНЖЕНЕРИТЕ В ИНВЕСТИЦИОННОТО ПРОЕКТИРАНЕ
ПЪЛНА ПРОЕКТАНТСКА ПРАВОСПОСОБНОСТ
Регистрационен № 11972
инж. БОГОМИЛ СТОЯНОВ КАРАБАНАЛОВ
Подпис:
ВАЖИ С ВАЛИДНО УДОСТОВЕРЕНИЕ ЗА ПОР ЗА ТЕКУЩАТА ГОДИНА
Секция: ТСТС
Части на проекта: по удостоверение за ППП

ВЪЗЛОЖИТЕЛ:	
ОБЩИНА БРАТЯ ДАСКАЛОВИ	
Обект: Реконструкция и подмяна на вътрешна водопроводна мрежа в с.Братя Даскалови, с.Горно и Горно Белево, с.Портиранин, с.Оряхово и с.Черна Гора, Община Братя Даскалови	
Подобект: Реконструкция и подмяна на вътрешна водопроводна мрежа в с.Оряхово, Община Братя Даскалови	
Част: Пътна	Фаза: Технически проект
ПРОЕКТАНТ:	
КОНСОРЦИУМ "АКВА ГРУП"	
гр.Казанлък, обл.Ст.Загора, ул. "Стара Планина" 7, тел.0888745269	
ДАТА: 2016 МАЩАБ: 1: 25	Чертеж No 2
файл: 190-8-типов напр. профил	Редакция No: 00
ТИПОВ НАПРЕЧЕН ПРОФИЛ НА ПЪТЯ И ИЗКОПА	

ДЛЪЖНОСТ	И М Е	ПОДПИС
ПРОЕКТАНТ	инж. Б.Карабаналов	
ръководител проектант	инж. К. Бунов	
УПРАВИТЕЛ	ИВАН ХРИСТОВ	