
Гл кл3; у-к Н112-Н95

М:1:1000/100

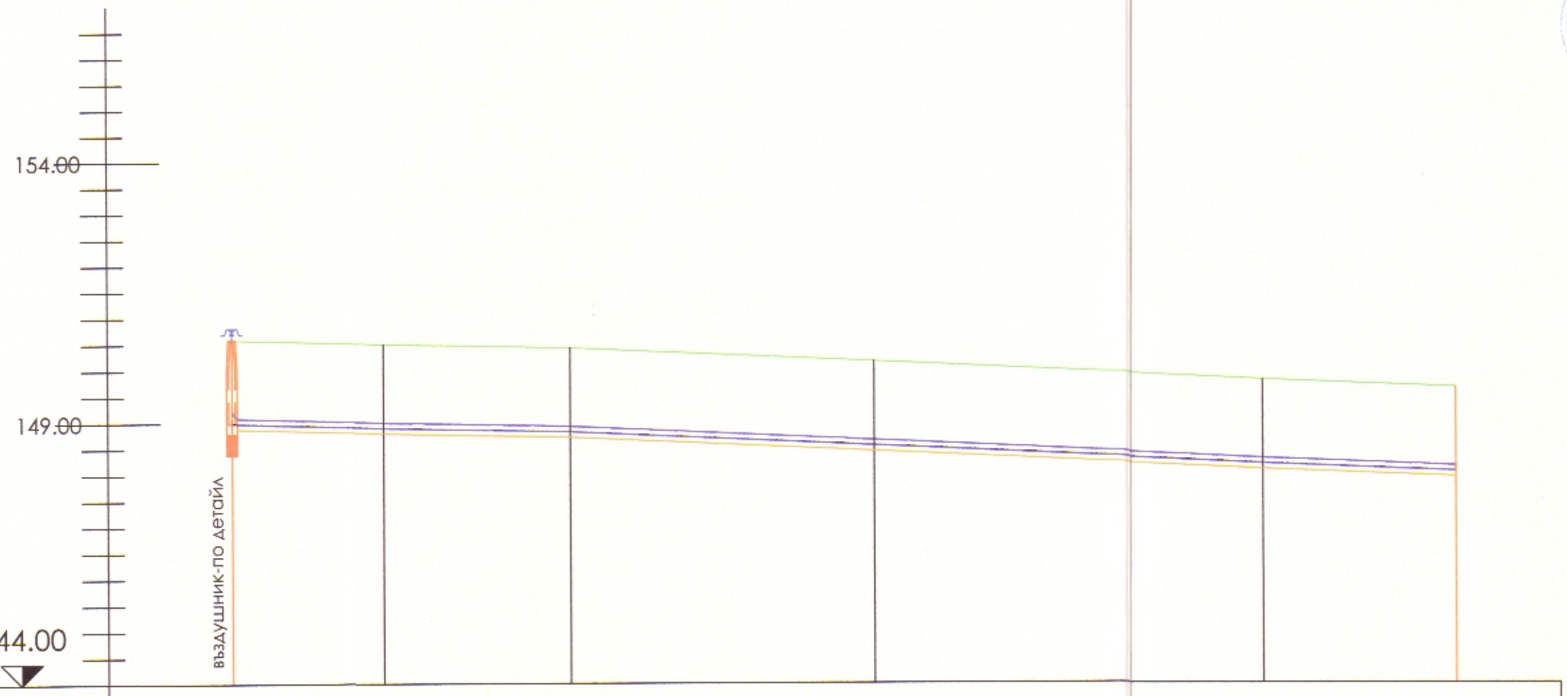

Име	Н112	Н91	Н92	Н93	Н94	Н95
Тръба - номинален диаметър [mm]	DN 110 PN10					
Коти терен	150.59	150.50	150.42	150.15	149.80	149.65
Коти нивелета	148.99	148.90	148.82	148.55	148.20	148.05
Дълбочина на нивелета	1.60	1.60	1.60	1.60	1.60	1.60
Пиезометрична линия	175.13	175.13	175.13	175.13	175.13	175.13
Кота дъно изкоп	148.89	148.79	148.72	148.44	148.09	147.94
Дълбочина на изкопа [m]	1.71	1.71	1.71	1.71	1.71	1.71
Частични растояния [m]		29.41	35.75	58.26	74.71	37.01
Километраж на възел	0+1148.80	0+1178.22	0+1213.97	0+1272.23	0+1346.94	0+1383.95
Дължина/Наклон		29.41 m, 0.32 %	35.75 m, 0.21 %	0.47 %	132.97 m	37.01 m, 0.39 %
Километраж на Републикански път III-565	+ 34.731	+ 34.702	+ 34.666		+ 34.533	+ 34.496

ЛАЧОВ СТРОЙ КОНСУЛТ 1" ЕООД * Благоевград *

ЛАЧОВ СТРОЙ КОНСУЛТ 1 ЕООД (СТРОИТЕЛЕН НАДЗОР)
Заверил проекта по чл.
Консултант:
Управител: (инж. Л. Лачов)

ЛАЧОВ СТРОЙ КОНСУЛТ 1 ЕООД
консултант/строителен надзор
ПАБ СЪГЛАСУВА

ЛАЧОВ СТРОЙ КОНСУЛТ 1 ЕООД
консултант/строителен надзор
СХИ СЪГЛАСУВА

КАМАРА НА ИНЖЕНЕРИТЕ В ИНВЕСТИЦИОННОТО ПРОЕКТИРАНЕ
ПЪЛНА ПРОЕКТАНТСКА ПРАВОСПОСОБНОСТ
Регистрационен № 11072
инж. [illegible] СТОЯНОВ КАМЕНКАЛОВ
Подпис:
ВЛИЗИ С ВАЛИДНО УДОСТОВЕРЕНИЕ ЗА ПРИЗНАТА [illegible]

Секция: ТСТС
Части на проекта: по удостоверение за ПИИ

ВЪЗЛОЖИТЕЛ:
ОБЩИНА БРАТЯ ДАСКАЛОВИ

Обект: Реконструкция и подмяна на вътрешна водопроводна мрежа в с.Братя Даскалови, с.Грани,с.Горна Белева ,с.Партизанин, с.Оризово и с.Черна Гора Община Братя Даскалови

Подобект: Реконструкция и подмяна на вътрешна водопроводна мрежа в с.Оризово, Община Братя Даскалови

Част : Пътна — Фаза: Технически проект

ПРОЕКТАНТ:
КОНСОРЦИУМ "АКВА ГРУП"
гр.Казанлък, обл.Ст.Загора, ул."Стара Планина" 2, тел.0888745268

ДАТА: 2016	МАЩАБ: 1: 100/1000	Чертеж No 4
файл: 190-8-01-надл. профил		Редакция No: 00

НАДЛЪЖЕН ПРОФИЛ -ГЛ. КЛОН 3

ДЛЪЖНОСТ	И М Е	ПОДПИС
ПРОЕКТАНТ	инж.Б.Коробаджалов	
колект. проектант	инж. Х. Енчер	
УПРАВИТЕЛ	ИВАН ХРИСТОВ	