
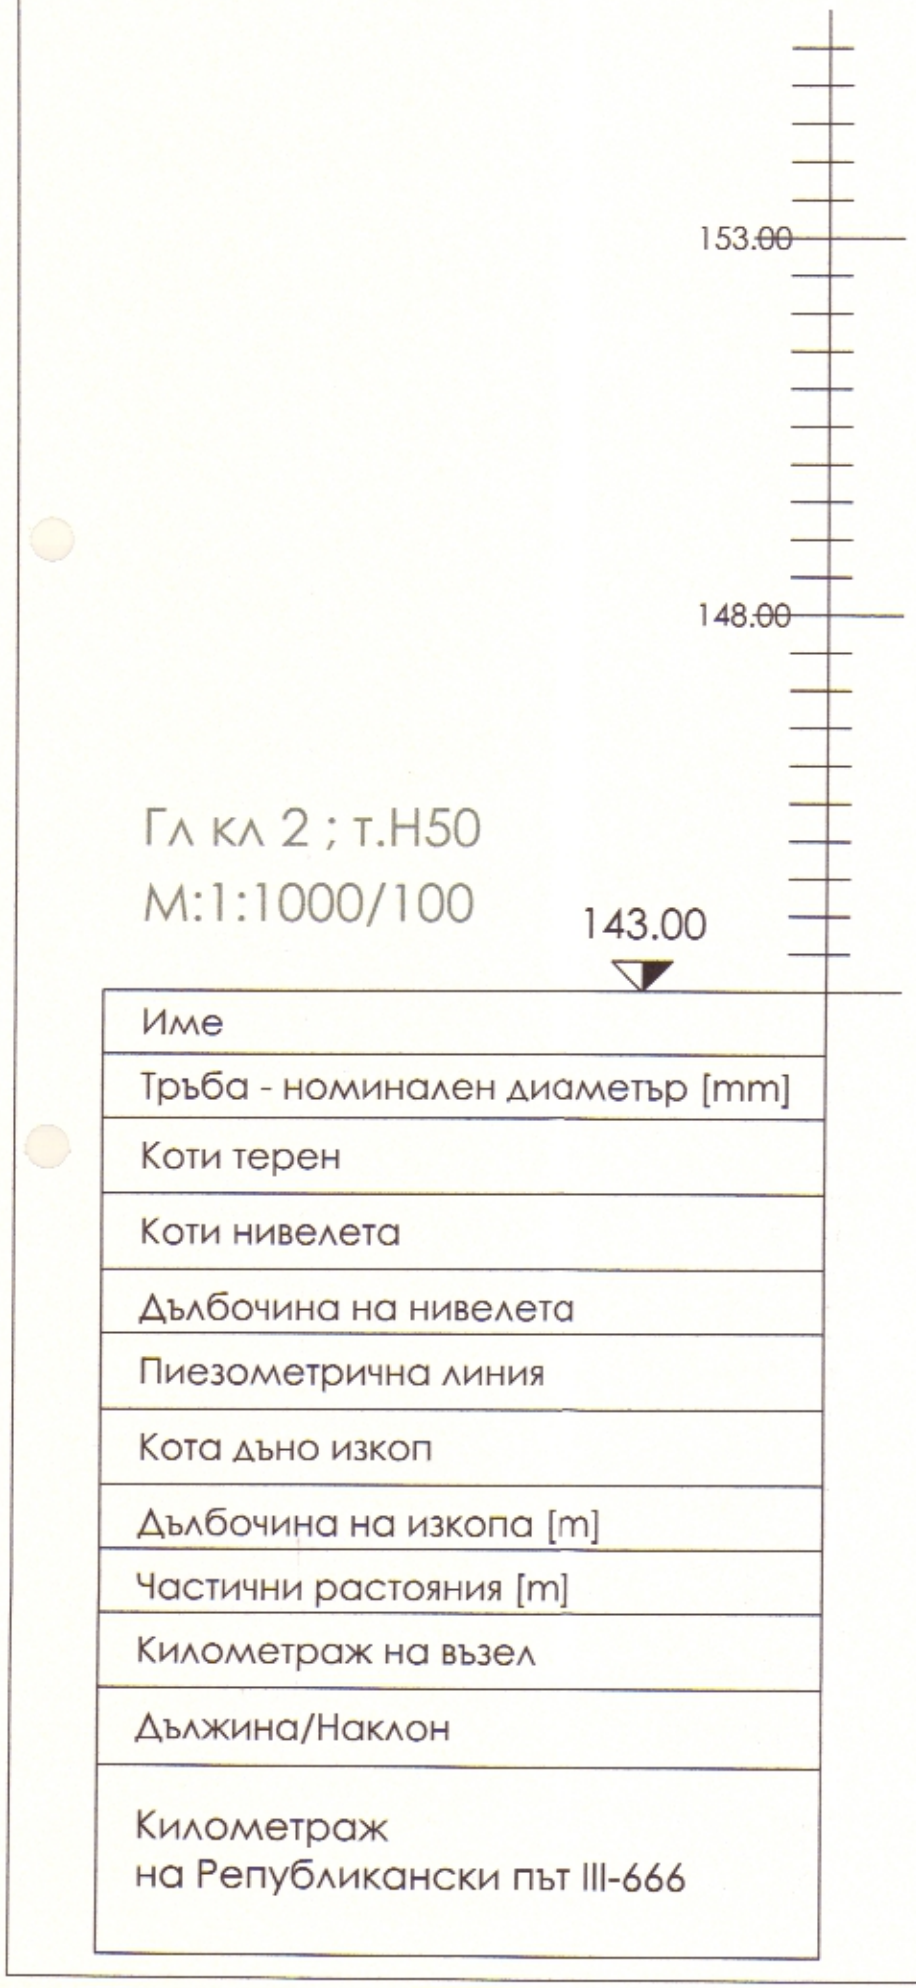


Гл кл 2 ; т.Н50

М:1:1000/100

Име
Тръба - номинален диаметър [mm]
Коти терен
Коти нивелета
Дълбочина на нивелета
Пиезометрична линия
Кота дъно изкоп
Дълбочина на изкопа [m]
Частични растояния [m]
Километраж на възел
Дължина/Наклон
Километраж на Републикански път III-666

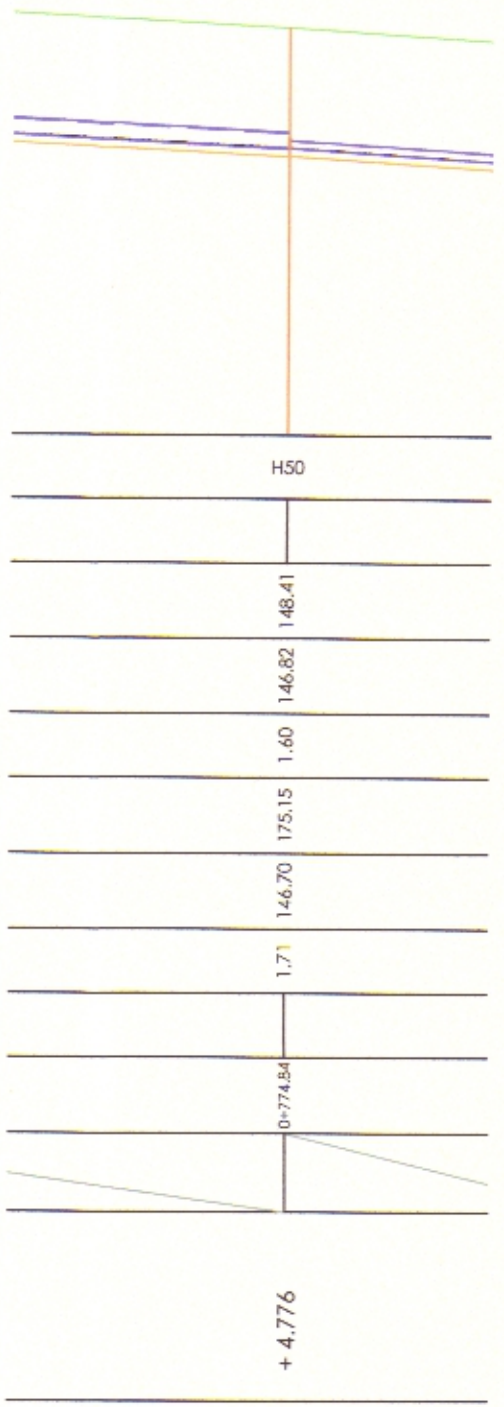

"ЛАЧОВ СТРОЙ КОНСУЛТ 1" ЕООД * Благоевград *

ЛАЧОВ СТРОЙ КОНСУЛТ 1 ЕООД (СТРОИТЕЛЕН НАДЗОР)
Съгласувам проекта по част: пътна
Консултант: .....
Управител: .....
(инж. Лачов)

ЛАЧОВ СТРОЙ КОНСУЛТ 1 ЕООД
консултант/строителен надзор
ПАБ СЪГЛАСУВА

ЛАЧОВ СТРОЙ КОНСУЛТ 1 ЕООД
консултант/строителен надзор
СХИ СЪГЛАСУВА

ЗАБЕЛЕЖКА:
1.Главен клон 2 пресича Републикански път III-664 в т.Н50 , съгласно приложена ситуация и надлъжен профил.

КАМАРА НА ИНЖЕНЕРИТЕ В ИНВЕСТИЦИОННОТО ПРОЕКТИРАНЕ
ПЪЛНА ПРОЕКТАНТСКА ПРАВОСПОСОБНОСТ
Регистрационен № 11972
Секция: ТСТС
Части на проекта: по удостоверение за ППП
инж. БОГОМИЛ СТОЯНОВ КАРАБАКАЛОВ
Подпис: .....
ВАЖИ С ВАЛИДНО УДОСТОВЕРЕНИЕ ЗА ПЪЛНА ПРАВОСПОСОБНОСТ

ВЪЗЛОЖИТЕЛ:		
ОБЩИНА БРАТЯ ДАСКАЛОВИ		
Обект: Реконструкция и подмяна на вътрешна водопроводна мрежа в с.Братя Даскалови, с.Гроцит,с.Горно Белово ,с.Партизанин, с.Оризово и с.Черна Гора, Община Братя Даскалови		
Подобект: Реконструкция и подмяна на вътрешна водопроводна мрежа в с.Оризово, Община Братя Даскалови		
Част : Пътна	Фаза: Технически проект	
ПРОЕКТАНТ:		
КОНСОРЦИУМ "АКВА ГРУП"		
гр.Казанлък, обл.Ст.Загора, ул."Стара Планина" 2, тел.0888745268		
ДАТА: 2016	МАЩАБ: 1: 100/1000	Чертеж No 7
файл: 190-4-01-надл. профил		Редакция No: 00
НАДЛЪЖЕН ПРОФИЛ -ГЛ. КЛОН 2; т.Н50		

ДЛЪЖНОСТ	ИМЕ	ПОДПИС
ПРОЕКТАНТ	инж.Б.Карабакалов	
колега проектант	инж. Х. Енгер	
УПРАВИТЕЛ	ИВАН ХРИСТОВ	