
ТИПОВ НАПРЕЧЕН ПРОФИЛ
ПО РЕПУБЛИКАНСКИ ПЪТ III - 565

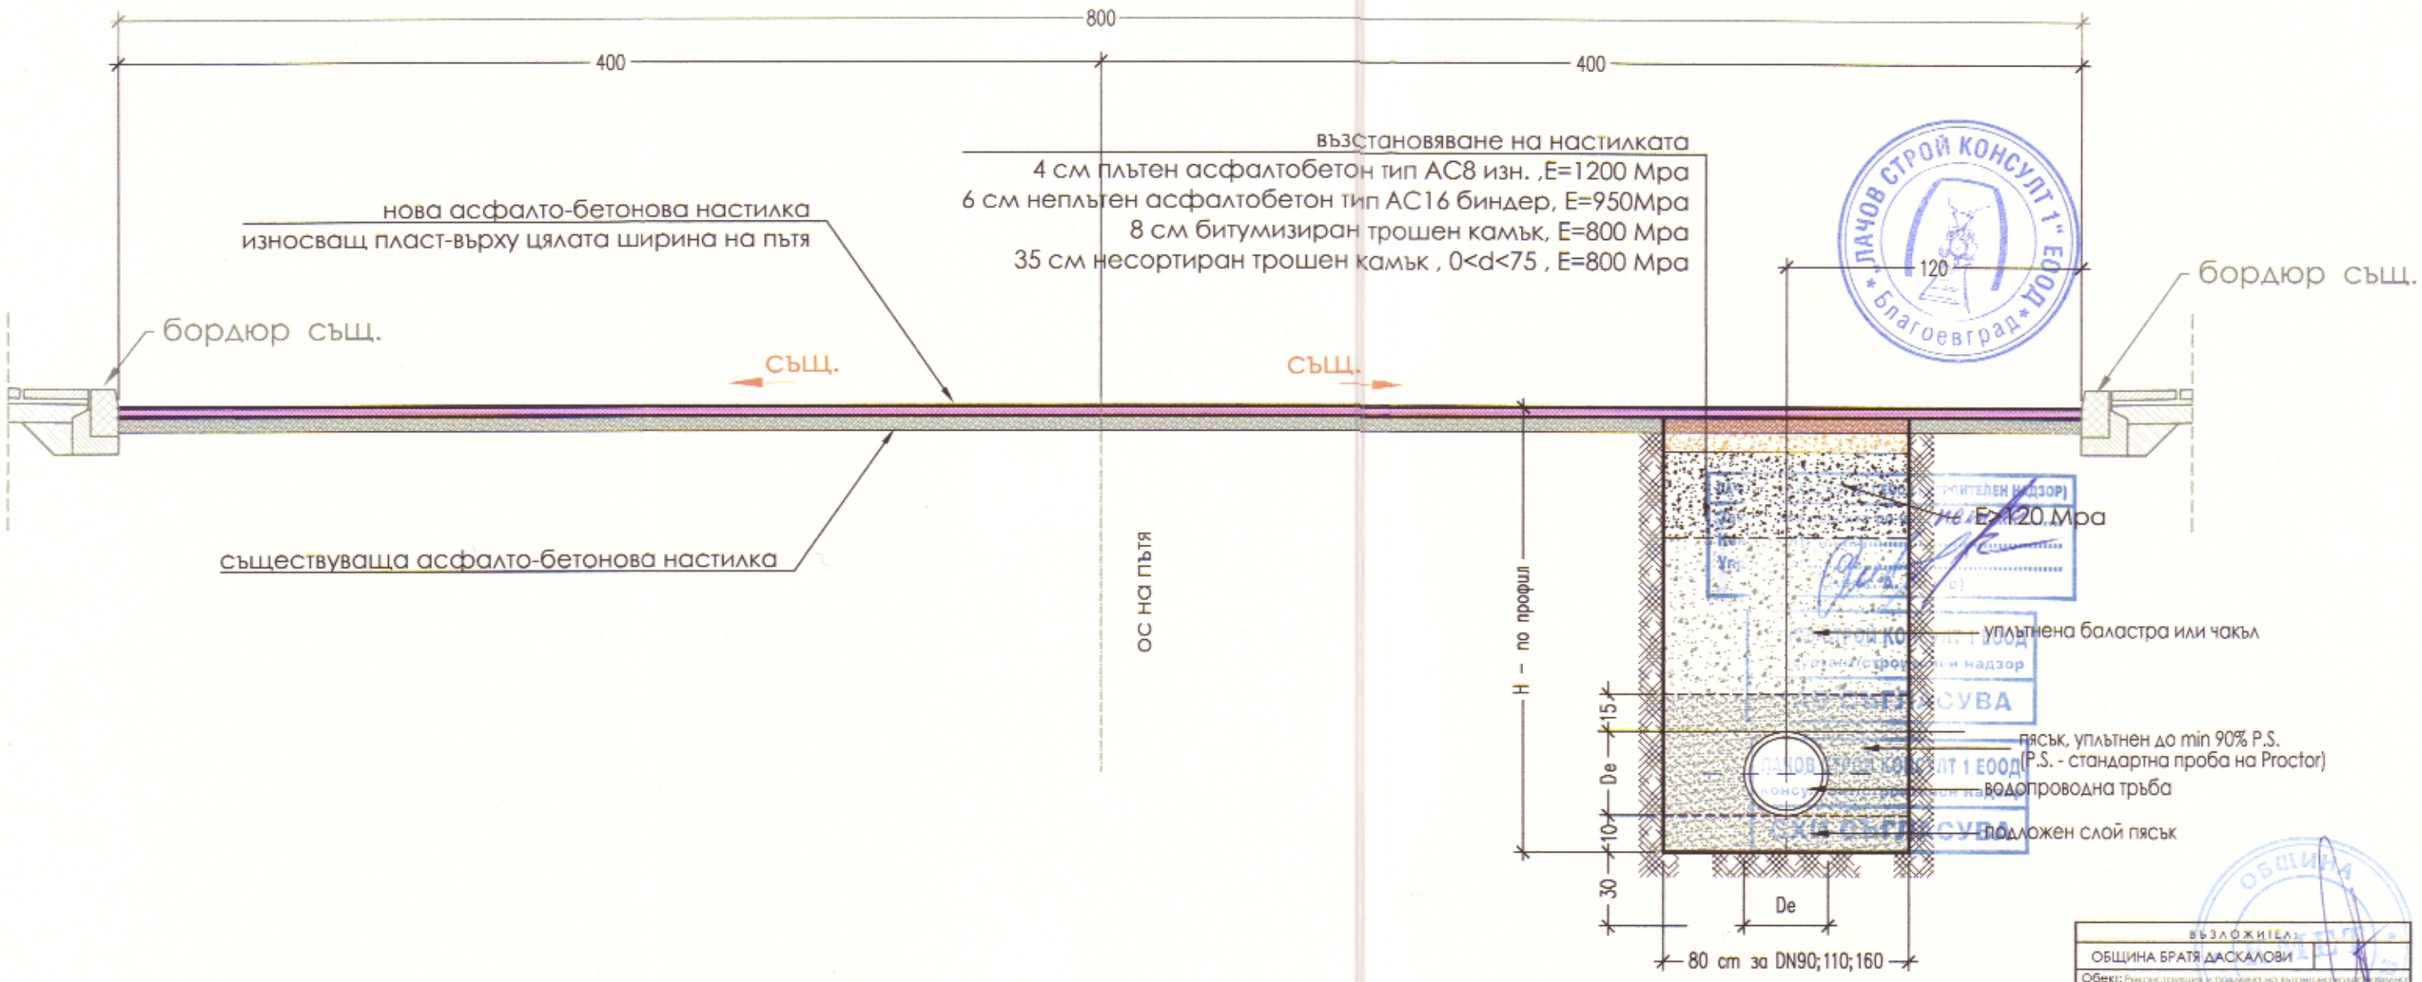

ВЪЗЛОЖИТЕЛ:
ОБЩИНА БРАТЯ ДАСКАЛОВИ

Обект: Реконструкция и подмяна на вътрешната водопроводна мрежа в с.Братя Даскалови, с.Гурково, с.Горно Белево, с.Поройново, с.Оризово и с.Черна Гора Община Братя Даскалови

Подобект: Реконструкция и подмяна на вътрешна водопроводна мрежа в с.Черна Гора Община Братя Даскалови

Част: Пътна — Фаза: Технически проект

ПРОЕКТАНТ:
КОНСОРЦИУМ "АКВА ГРУП"
гр.Казанлък, обл.Ст.Загора, ул."Стара Планина" 2, тел.0888745268

ДАТА: 2016	МАЩАБ: 1: 25	Чертеж No: 2
файл: 190-8-типов напр. профил		Редакция No: 00

ТИПОВ НАПРЕЧЕН ПРОФИЛ НА ПЪТЯ И ИЗКОПА

ДЛЪЖНОСТ	И М Е	ПОДПИС
ПРОЕКТАНТ	инж. Б.Коробчанска	
ВОДОСНАБДЯВАНЕ	инж. Т. Пенев	
УПРАВИТЕЛ	ИВАН ХРИСТОВ	

КАМАРА НА ИНЖЕНЕРИТЕ В ИНВЕСТИЦИОННОТО ПРОЕКТИРАНЕ
ПЪЛНА ПРОЕКТАНТСКА ПРАВОСПОСОБНОСТ
Регистрационен № 11972
инж. БОГОМИЛ СТОЯНОВ КАРАБАКАЛОВ
ВАЖИ С ВАЛИДНО УДС ... ЗА ТЕКУЩАТА ГОДИНА
Секция: ТСТС
Части на проекта: по удостоверение за ПИП