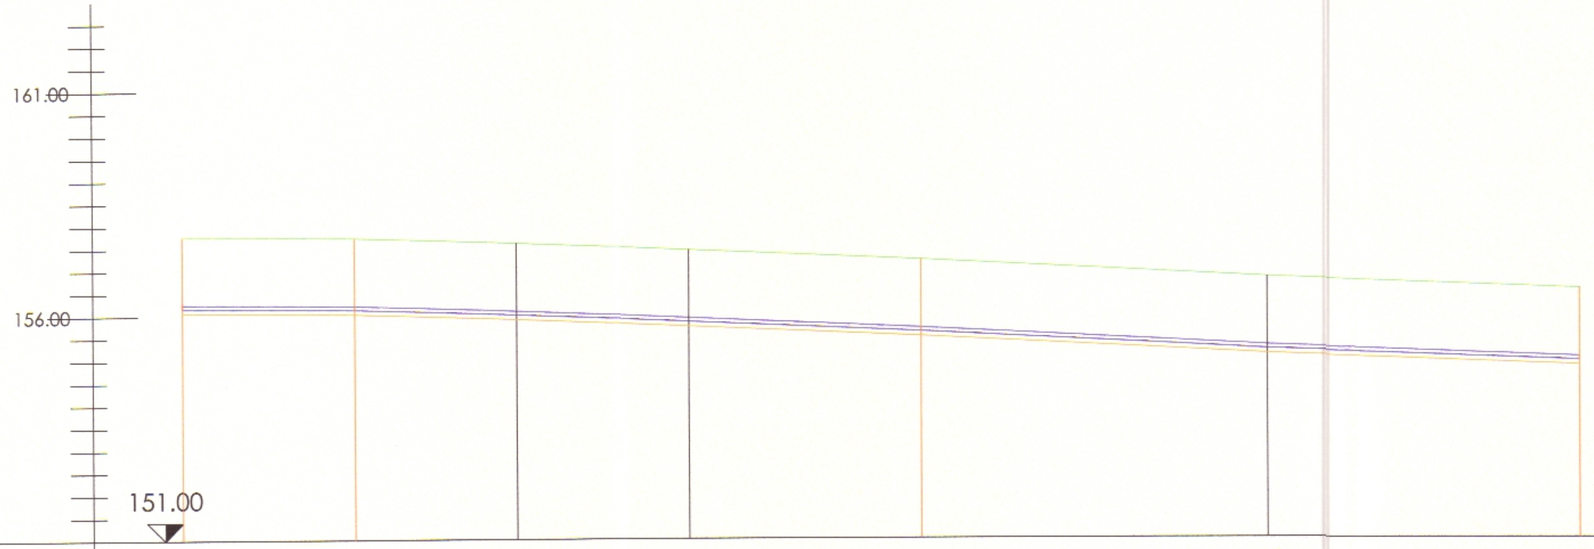


КЛ51

М:1:1000/100

Име	H15	H124	H163	H164	H127	H165	H53
Тръба - номинален диаметър [mm]		DN 90 PN10					
Коти терен	157.77	157.73	157.60	157.43	157.20	156.80	156.55
Коти нивелета	156.17	156.13	156.00	155.83	155.60	155.20	154.95
Дълбочина на нивелета	1.60	1.60	1.60	1.60	1.60	1.60	1.60
Пиезометрична линия	184.41	184.39	184.29	184.19	184.06	184.05	184.04
Кота дъно изкоп	156.06	156.02	155.89	155.72	155.49	155.09	154.84
Дълбочина на изкопа [m]	1.71	1.71	1.71	1.71	1.71	1.71	1.71
Частични растояния [m]		38.47	36.07	38.92	51.79	77.30	69.93
Километраж на възел	0+0.00	0+38.47	0+74.54	0+113.46	0+165.25	0+242.55	0+312.48
Дължина/Наклон		38.47 m / 0.10 %	36.07 m / 0.36 %	38.92 m / 0.44 %	51.79 m / 0.44 %	77.31 m / 0.52 %	69.93 m / 0.36 %
Километраж на Републикански път III-565	+ 40.173	+ 40.135	+ 40.099	+ 40.060	+ 40.008	+ 39.931	+ 39.861

ЛЯЧОВ СТРОЙ КОНСУЛТ 1 ЕООД
консултант/строителен надзор
ПАБ СЪГЛАСУВА

ЛЯЧОВ СТРОЙ КОНСУЛТ 1 ЕООД
консултант/строителен надзор
СХИ СЪГЛАСУВА

КАМАРА НА БЪЛГАРСКИТЕ ИНВЕСТИЦИОННОТО ПРОЕКТИРАНЕ
ПЪЛНА ПРОЕКТАНТСКА ПРАВОСПОСОБНОСТ
Регистрационен № 11972
Секция: ТСТС
инж. БОГОМИЛ СТОЯНОВ КАРАБАКАЛОВ
Подпис:

ВЪЗЛОЖИТЕЛ:
ОБЩИНА БРАТЯ ДАСКАЛОВИ

Обект: Реконструкция и подмяна на участъци от водопроводна мрежа в с. Братя Даскалови, с.Гроини, с.Горно Ряхово, с. Партизани, с. Оризово и с. Черна Гора, Община Братя Даскалови

Подобект: Реконструкция и подмяна на външна водопроводна мрежа в с.Черна Гора, Община Братя Даскалови

Част : Пътна Фаза: Технически проект

ПРОЕКТАНТ:
КОНСОРЦИУМ "АКВА ГРУП"
гр.Казанлък, обл.Ст.Загора, ул."Стара Планина" 2, тел.0888745268

ДАТА: 2016 МАЩАБ: 1: 100/1000 Чертеж No 4

файл: 190-6-08-надл. профил Редакция No: 00

НАДЛЪЖЕН ПРОФИЛ -КЛОН 51

ДЛЪЖНОСТ	ИМЕ	ПОДПИС
ПРОЕКТАНТ	инж. Б.Карабакалов	
водещ проектант	инж. К. Ентер	
УПРАВИТЕЛ	ИВАН ХРИСТОВ	