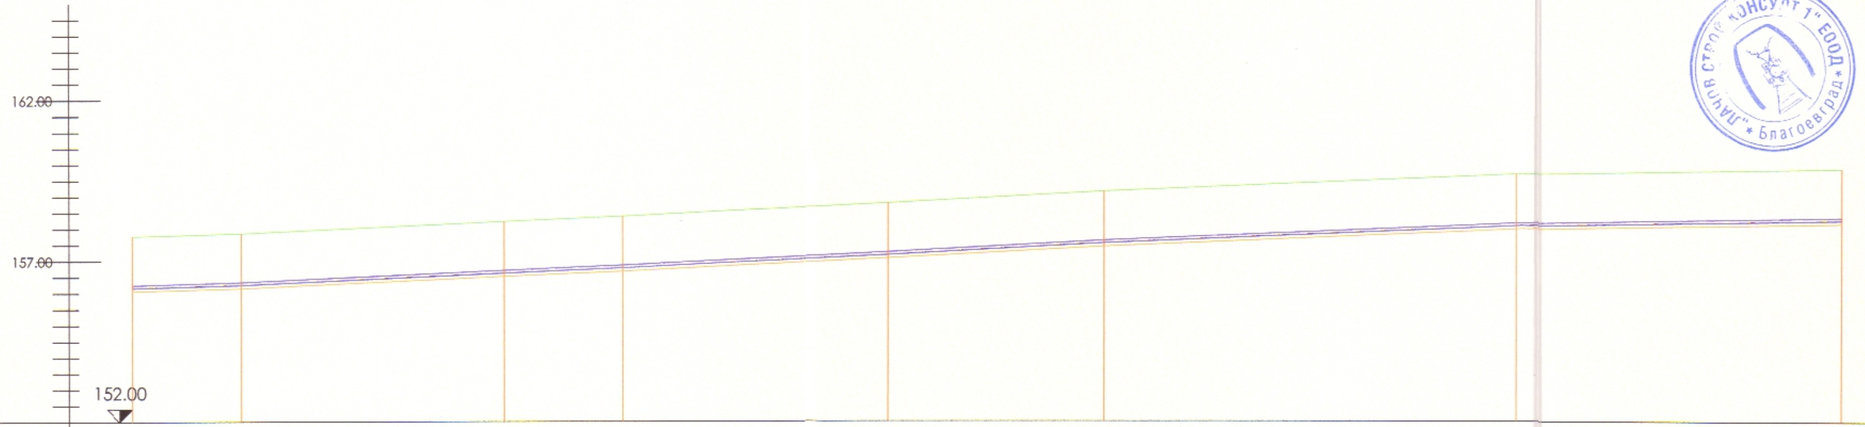


кл55
М:1:1000/100

Име	H15	H118	H111	H121	H79	H84	H97	H32
Тръба - номинален диаметър [mm]	DN 90 PN10							
Коти терен	157.77	157.86	158.23	158.59	158.79	159.15	159.48	159.87
Коти нивелета	156.17	156.26	156.63	156.99	157.19	157.55	158.08	158.27
Дълбочина на нивелета	1.60	1.60	1.60	1.60	1.60	1.60	1.60	1.60
Пиезометрична линия	184.41	184.7	184.02	183.81	183.30	183.31	183.08	182.83
Кота дъно изкоп	156.06	156.15	156.52	156.68	157.08	157.44	157.97	158.16
Дълбочина на изкопа [m]	1.71	1.71	1.71	1.71	1.71	1.71	1.71	1.71
Частични растояния [m]		33.77	81.47	36.78	82.74	66.99	127.88	101.26
Километраж на възел	0+40.00	0+33.77	0+115.24	0+152.02	0+234.76	0+301.75	0+429.63	0+530.89
Дължина/Наклон		33.77 m 0.27 %	81.47 m 0.45 %	36.79 m 0.43 %	82.74 m 0.48 %	66.99 m 0.54 %	127.88 m 0.41 %	101.26 m 0.19 %
Километраж на Републикански път III-565	+ 40.173	+ 40.207	+ 40.288	+ 40.325	+ 40.408	+ 40.475	+ 40.603	+ 40.704

ЛАЧОВ СТРОЙ КОНСУЛТ 1 ЕООД
консултант/строителен надзор
ПАБ СЪГЛАСУВА

ЛАЧОВ СТРОЙ КОНСУЛТ 1 ЕООД
консултант/строителен надзор
СХИ СЪГЛАСУВА

КАМАРА НА ИНЖЕНЕРИТЕ В ИНВЕСТИЦИОННОТО ПРОЕКТИРАНЕ
ЮЛ/ФЛ ПРОЕКТАНТСКА ПРАВОСПОСОБНОСТ
Регистрационен № 11972
инж. ЕВГЕНИЙ СТОЯНОВ КАЛЧЕВ
Подпис:
ВАЖИ С ВАЛИДНО УДОСТОВЕРЕНИЕ ЗА ВПИСВАНЕ В ИЕАУТ

Секция: ТСТС
Част/вид проект: по конструктивна част

ВЪЗЛОЖИТЕЛ:
ОБЩИНА БРАТЯ ДАСКАЛОВИ

Обект: Реконструкция и подмяна на напорен водопроводна мрежа с.Братя Даскалови, с.Граматиково, с.Нова Махала, с.Наречените, с.Оризово и с.Черна Гора, Община Братя Даскалови

Подобект: Реконструкция и подмяна на напорен водопроводна мрежа в с.Нова Махала, Община Братя Даскалови

Част: Пътна Фаза: Технически проект

ПРОЕКТАНТ:
КОНСОРЦИУМ "АКВА ГРУП"
гр.Казанлък, обл.Ст.Загора, ул."Стара Планина" 2, тел.0888745368

ДАТА: 2016	МАЩАБ: 1: 100/1000	Чертеж No 5
файл: 190-6-01-нода_профил		Редакция No: 00

НАДЛЪЖЕН ПРОФИЛ -КЛОН 55

ДЪЛЖНОСТ	И М Е	ПОДПИС
ПРОЕКТАНТ	инж. В.Коробаджиков	
Конс. Проектант	инж. Т. Тодор	
УПРАВИТЕЛ	ИВАН ХРИСТОВ	