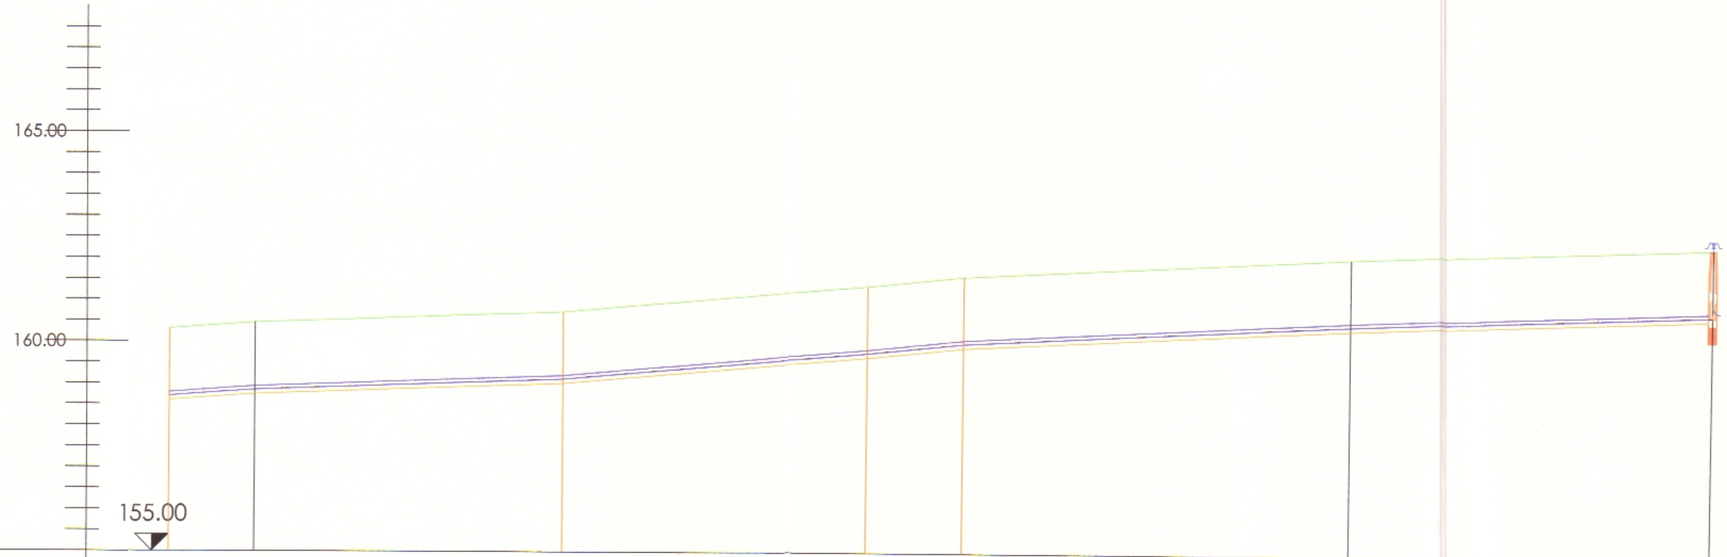


кл56

М:1:1000/100

Име	H33	H188	H74	H189	H190	H191	H192
Тръба - номинален диаметър [mm]		DN90 PN10					
Коти терен	160.30	160.45	160.72	161.36	161.60	162.10	162.48
Коти нивелета	158.70	158.85	159.12	159.76	160.00	160.50	160.88
Дълбочина на нивелета	1.60	1.60	1.60	1.60	1.60	1.60	1.60
Пиезометрична линия	182.80	182.73	182.48	181.73	181.67	180.72	179.84
Кота дъно изкоп	158.59	158.74	159.01	159.65	159.89	160.39	160.77
Дълбочина на изкопа [m]	1.71	1.71	1.71	1.71	1.71	1.71	1.71
Частични растояния [m]		20.41	73.55	73.00	22.96	92.35	86.67
Километраж на възел	0+40.00	0+20.41	0+93.96	0+166.96	0+189.92	0+282.27	0+368.94
Дължина/Наклон		20.41 m 0.74 %	73.56 m 0.37 %	73.00 m 0.88 %	22.96 m 1.05 %	92.35 m 0.54 %	86.67 m 0.44 %
Километраж на Републикански път III-565	+ 40.803	+ 40.824	+ 40.897	+ 40.970	+ 40.993	+ 41.086	+ 41.172

ЛАЧОВ СТРОЙ КОНСУЛТ 1 ЕООД
консултант/строителен надзор
ПАБ СЪГЛАСУВА

ЛАЧОВ СТРОЙ КОНСУЛТ 1 ЕООД
консултант/строителен надзор
СХИ СЪГЛАСУВА

КАМАРА НА ИНЖЕНЕРИТЕ В ИНВЕСТИЦИОННОТО ПРОЕКТИРАНЕ
ПЪЛНА ПРОЕКТАНТСКА ПРАВОСПОСОБНОСТ
Регистрационен № 11972
инж. БОГОМИЛ СТОЯНОВ ЗАРКАЛОВ
Подпис:
ВАЖИ С ВАЛИДНО УДОСТОВЕРЕНИЕ ЗА ПОЛАГА ТЕКУЩАТА ГОДИНА

Секция: ТСТС
Части на проекта: по удостоверение за ПИПУ

ВЪЗЛОЖИТЕЛ:
ОБЩИНА БРАТЯ ДАСКАЛОВИ

Обект: Реконструкция и подмяна на вътрешна водопроводна мрежа в с.Братя Даскалови, с.Трояне, с.Горно Белево, с.Партизани, с.Оризово и с.Черна Гора, Община Братя Даскалови

Подобект: Реконструкция и подмяна на вътрешна водопроводна мрежа в с.Черна Гора, Община Братя Даскалови

Част: Пътна Фаза: Технически проект

ПРОЕКТАНТ:
КОНСОРЦИУМ "АКВА ГРУП"
гр.Казанлък, обл.Ст.Загора, ул."Стара Планина" 2, тел.0888/452068

ДАТА: 2016 МАЩАБ: 1: 100/1000 Чертеж No 7

Файл: 190 6-01-надл. профил Редакция No: 00

НАДЛЪЖЕН ПРОФИЛ -КЛОН 56

ДЪЛЖНОСТ	И М Е	ПОДПИС
ПРОЕКТАНТ	инж. Б.Коробаджов	
ПЪТЕН РЕВИЗОР	инж. Х. Янев	
УПРАВИТЕЛ	ИВАН ХРИСТОВ	