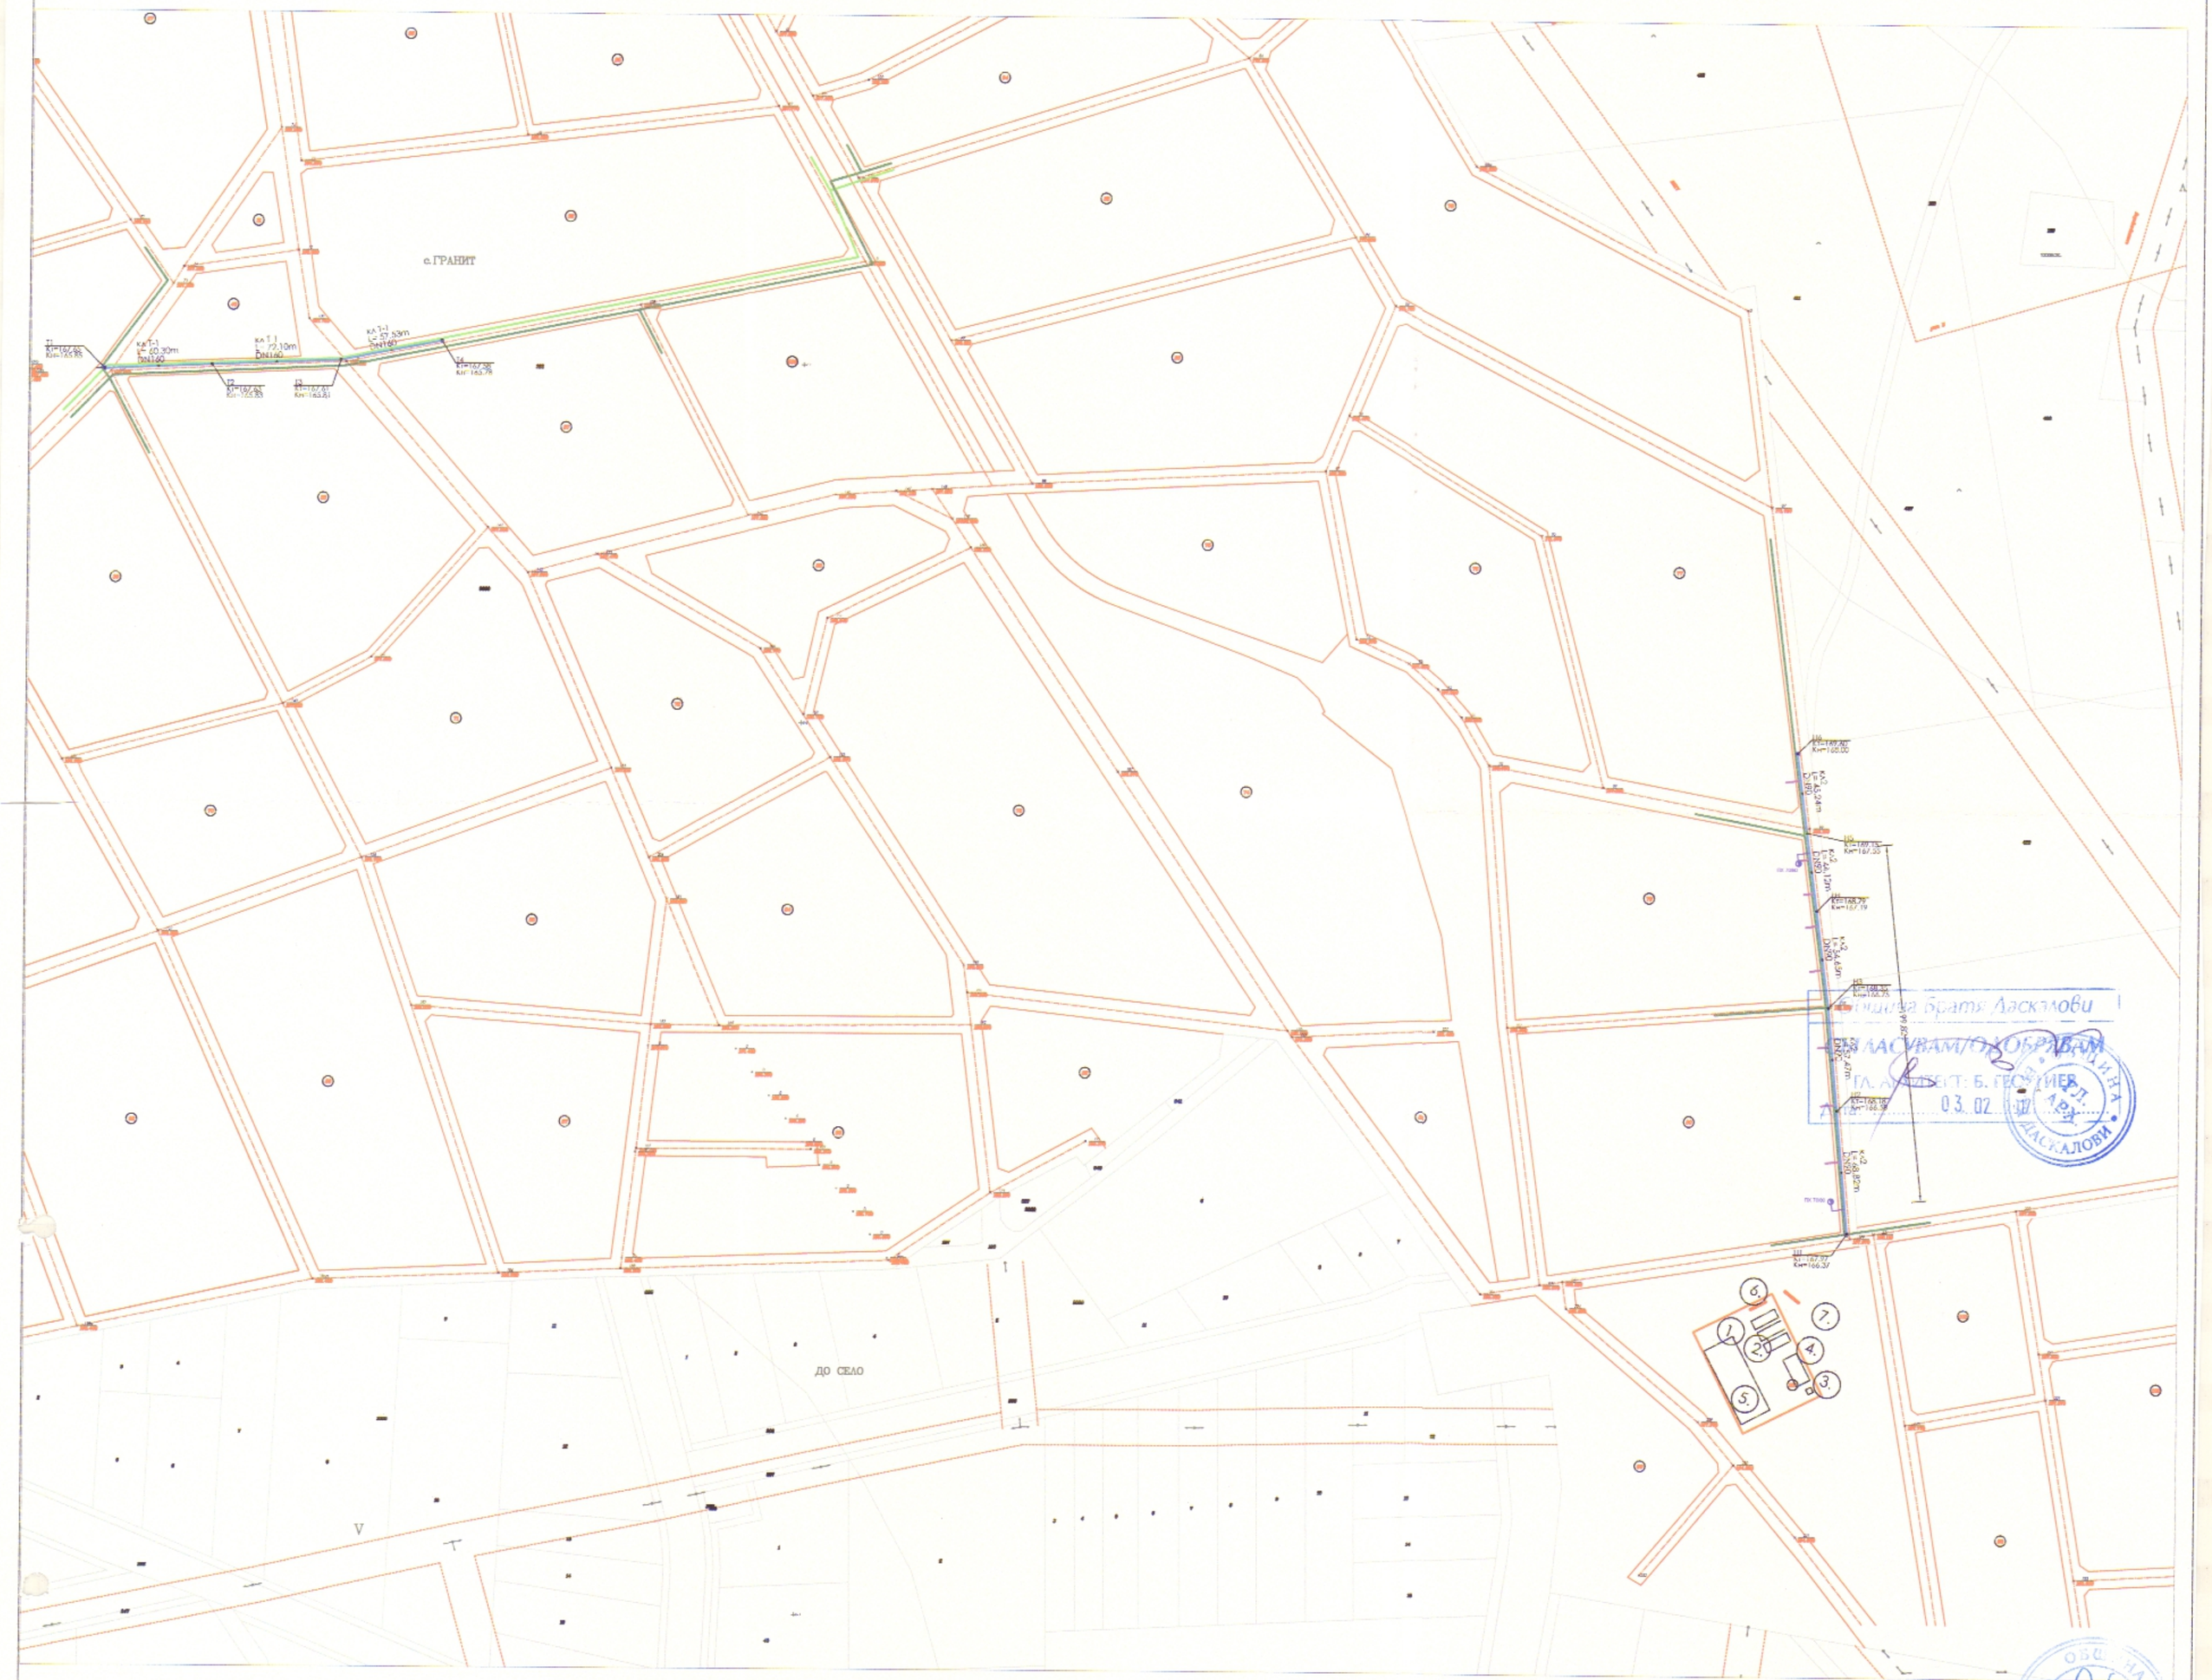


Община Братя Даскалови
ОДОБРЯВАМ
ГЛ. АРХИТЕКТ: Б. ГЕОРГИЕВ
03.02.17

КАМАРА НА ИНЖЕНЕРИТЕ В ИНВЕСТИЦИОННОТО ПРОЕКТИРАНЕ
ПЪЛНА ПРОЕКТАНТСКА ПРАВОСПОСОБНОСТ
Регистрационен № 09221
инж. ХЮСЕИН ХАСАН ЕНГЕР
Подпис: .....
ВАЛИДЕН ЗА ТЕКУЩАТА ГОДИНА
КИИП
Секция: ВС
Части на проекта: по удостоверение за ППП

ОЗНАЧЕНИЯ :

1. временна площадка
2. места за строит.техника
3. WC -химическа
4. фургон
5. временни складове за матер.
6. табели по ТБТ
7. информационна табела .

КАМАРА НА ИНЖЕНЕРИТЕ В ИНВЕСТИЦИОННОТО ПРОЕКТИРАНЕ
ПЪЛНА ПРОЕКТАНТСКА ПРАВОСПОСОБНОСТ
Регистрационен № 09221
инж. ХЮСЕИН ХАСАН ЕНГЕР
Подпис: .....
ВАЛИДЕН ЗА ТЕКУЩАТА ГОДИНА
КИИП
Секция: ВС
Части на проекта: по удостоверение за ППП

ВЪЗЛОЖИТЕЛ:
ОБЩИНА БРАТЯ ДАСКАЛОВИ

Обект: Реконструкция и подмяна на съществуваща водопроводна мрежа в с.Брягово, с.Оризово и с.Голяма Горна, Община Братя Даскалови

Подобект: Реконструкция и подмяна на водопроводна мрежа в с.Брягово, Община Братя Даскалови

Проект: ПБЗ — Фаза: Технически проект

ПРОЕКТАНТ:
КОНСОРЦИУМ "АКВА ГРУП"
гр.Нова Загора, ул."Стара Планина" 2, тел.0888740268

ДАТА:	2016	МАЩАБ:	1: 2500	Чертеж No 1
ФАЙЛ:	190-3-Общ-стр. ситилон			Издание No. 00

СТРОИТЕЛЕН СИТУАЦИОНЕН ПЛАН

ДЕЙНОСТ	ИМЕ.	ПОДПИС
ПРОЕКТАНТ	инж. Х. ЕНГЕР	
ПРОЕКТАНТ	инж. Х. ЕНГЕР	
УПРАВИТЕЛ	ИВАН ХРИСТОВ	