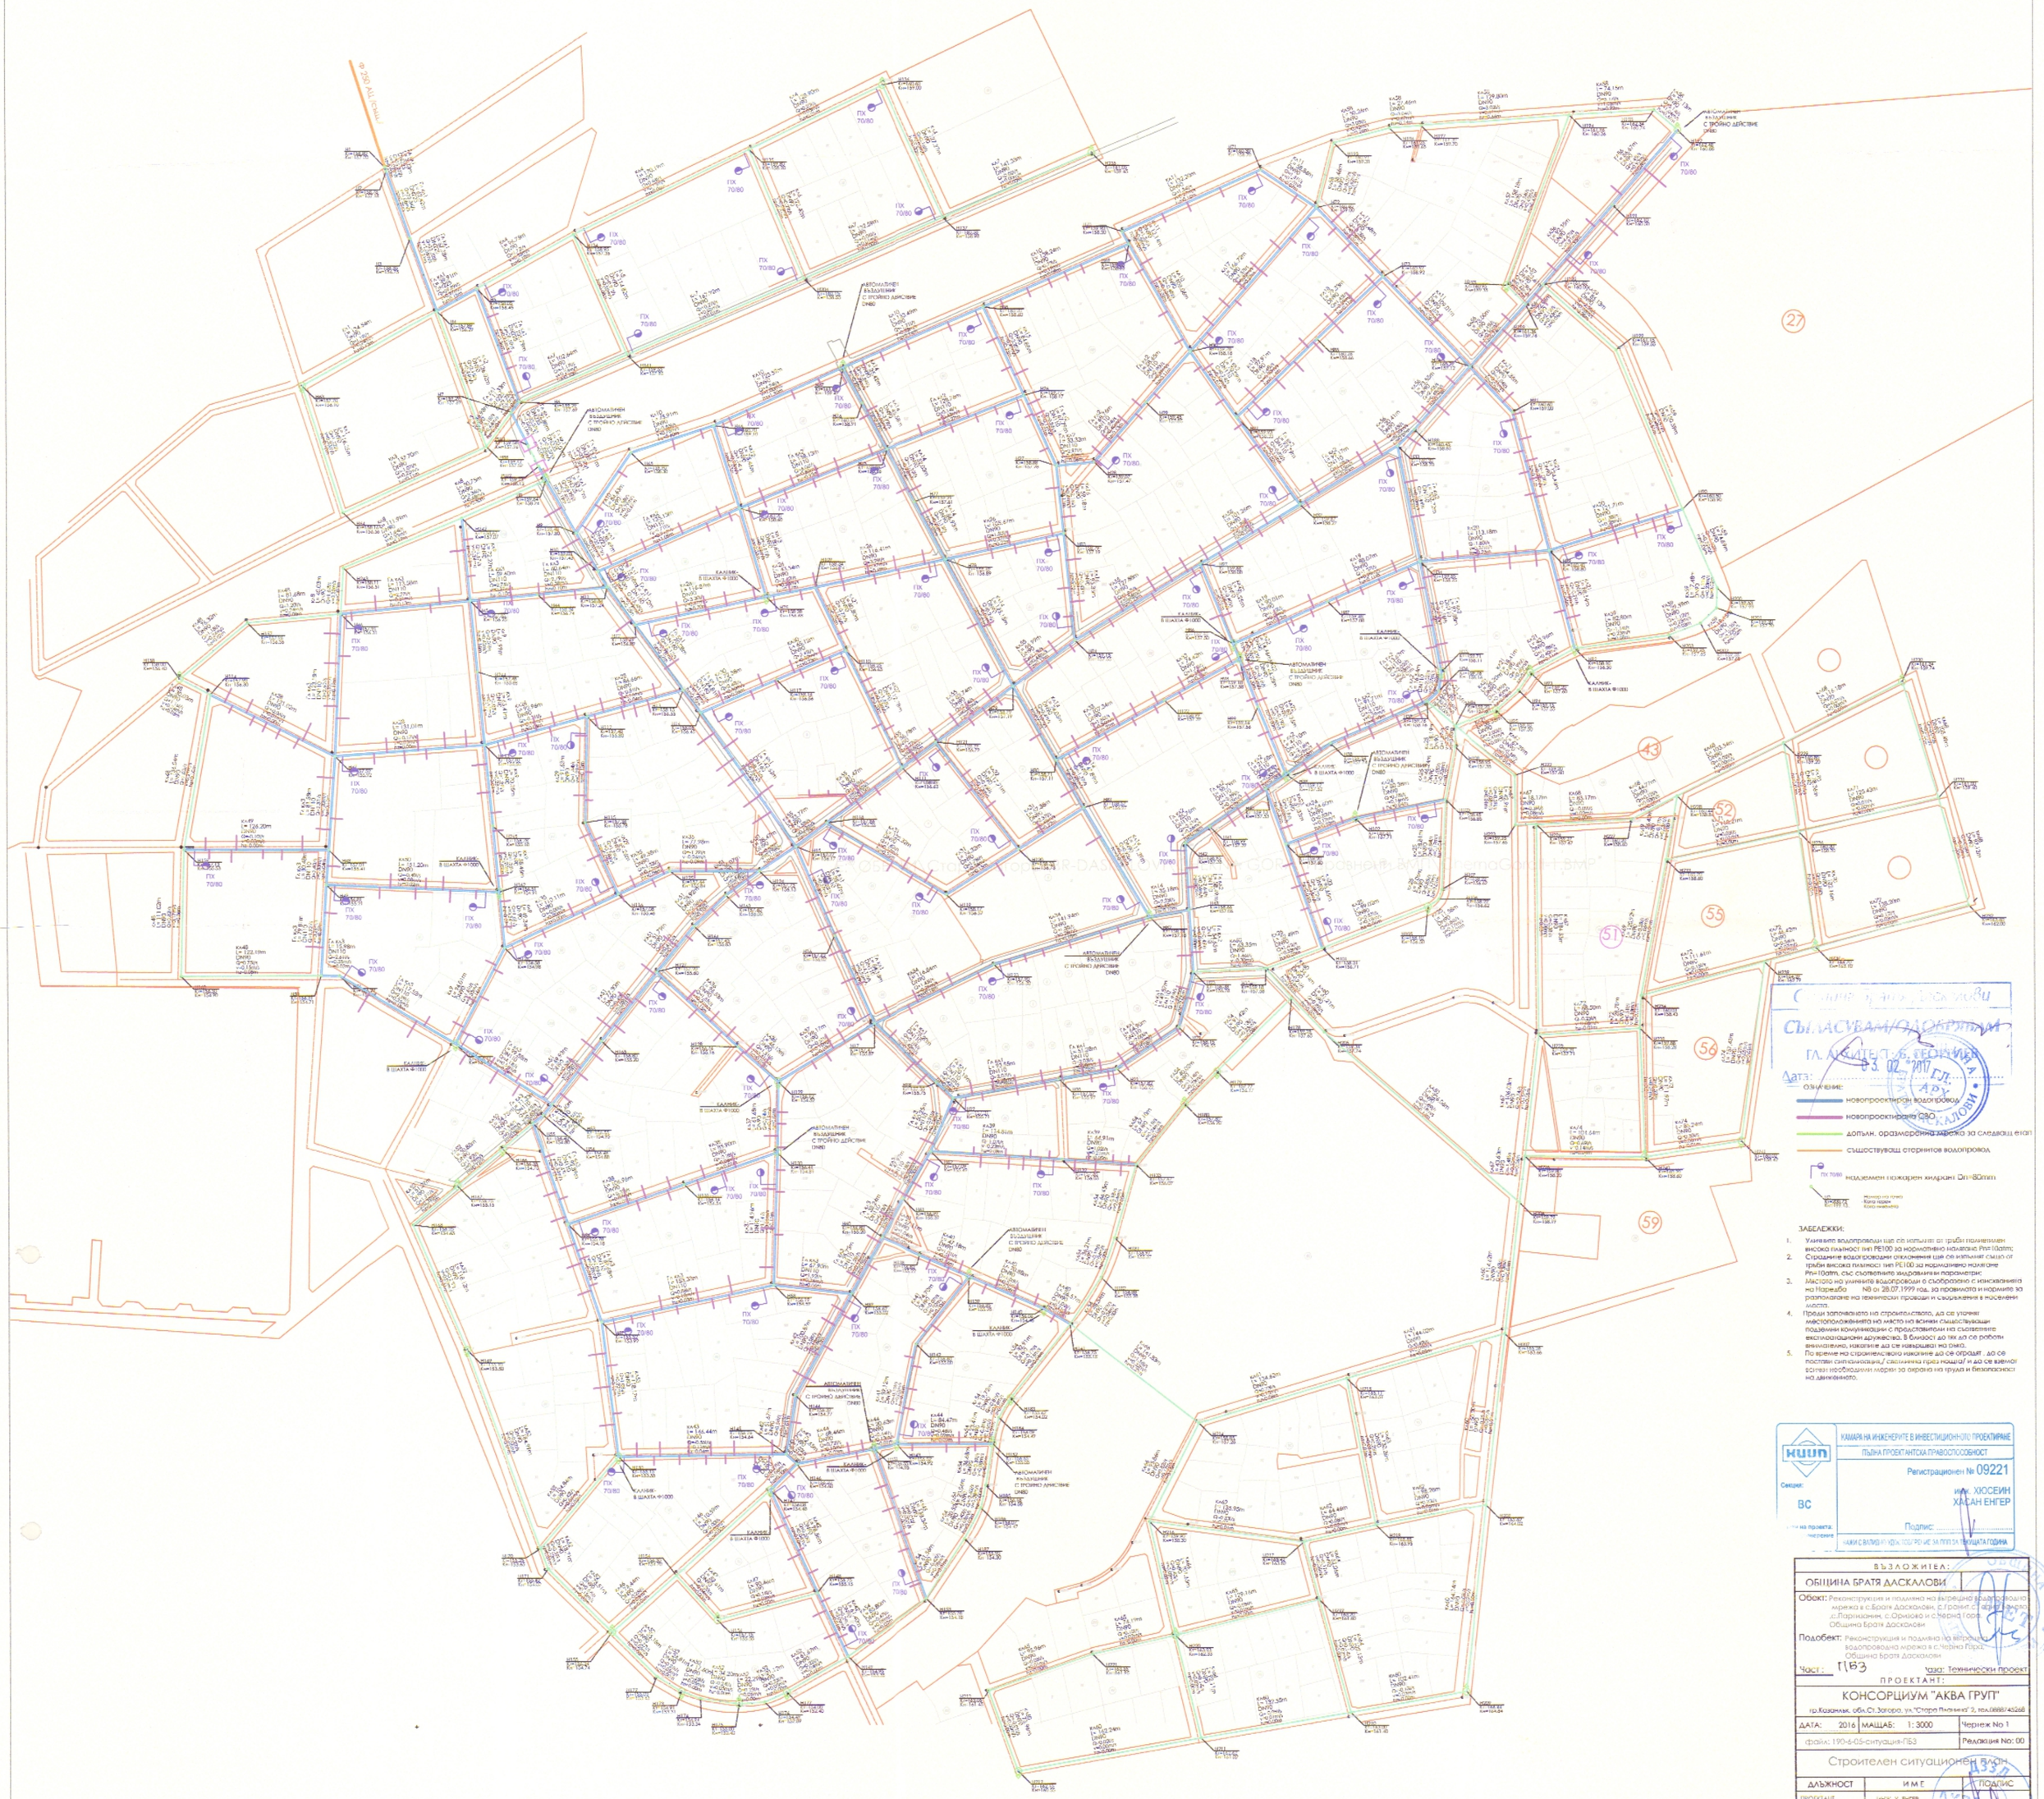


Съгласувано/одобрено
гл. архитект: Б. ГЕОРГИЕВА
03. 02. 2017 г.
Дата:

Означение:
- новопроектиран водопровод
- новопроектирана ОВО
- допълн. оразмерителна мрежа за следващ етап
- съществуващ сторинтов водопровод
- ПХ 70/80 надземен пожарен хидрант Dn=80mm

ЗАБЕЛЕЖКИ:
1. Уличните водопроводи ще се изпълнят от тръби полиетилен висока плътност тип PE100 за нормално налягане Pn=10atm;
2. Сградните водопроводни отклонения ще се изпълнят също от тръби висока плътност тип PE100 за нормално налягане Pn=10atm, със съответните хидравлични параметри;
3. Мястото на уличните водопроводи е съобразено с изискванията на Наредба №8 от 28.07.1999 год. за правилата и нормите за разполагане на технически проводи и съоръжения в населени места.
4. Преди започването на строителството, да се уточнят местоположенията на място на всички съществуващи подземни комуникации с представителите на съответните експлоатационни дружества. В близост до тях да се работи внимателно, докато не се завършат по-късно.
5. По време на строителното накопване да се огради , да се поставят сигнализации,/ светлинна пред нощи/ и да се вземат всички необходими мерки за охрана на труда и безопасност на движението.

КАМАРА НА ИНЖЕНЕРИТЕ В ИНВЕСТИЦИОННОТО ПРОЕКТИРАНЕ
ПЪЛНА ПРОЕКТАНТСКА ПРАВОСПОСОБНОСТ
Регистрационен № 09221
инж. ХЮСЕИН ХАСАН ЕНГЕР
Секция: ВС
Подпис:
...на проекта: ...нженерна ... ЧАНИ С ВАЛИДНО УДОСТОВЕРЕНИЕ ЗА ПЕТАТА ГОДИНА

ВЪЗЛОЖИТЕЛ:		
ОБЩИНА БРАТЯ ДАСКАЛОВИ		
Обект: Реконструкция и подмяна на вътрешна водопроводна мрежа в с.Братя Даскалови, с.Гроинт, с.Орешак, с.Паринкани, с.Ораново и с.Черна Гора, Община Братя Даскалови		
Подобект: Реконструкция и подмяна на вътрешна водопроводна мрежа в с.Черна Гора, Община Братя Даскалови		
Част: ПБЗ	Фаза: Технически проект	
ПРОЕКТАНТ:		
КОНСОРЦИУМ "АКВА ГРУП"		
гр.Казанлък, обл.Ст.Загора, ул."Стара Планина" 2, тел.0888745268		
ДАТА: 2016	МАЩАБ: 1: 3000	Чертеж No: 1
файл: 190-6-05-ситуация-ПБЗ		Редакция No: 00
Строителен ситуационен план		

ДЪЛЖНОСТ	ИМЕ	ПОДПИС
ПРОЕКТАНТ	инж. Х. ЕНГЕР	
Екипът проектант	инж. Х. Енгер	
УПРАВИТЕЛ	ИВАН ХРИСТОВ	