

ДЕТАЙЛИ НА НАСТИЛКИТЕ М 1:10

"СИ ВИ ЕМ КОНСУЛТ" ООД
Удостоверение № РХ-0619/11.05.2016 г. на АНОС
ОЦЕНЕНО СЪОТВЕТСТВИЕ
По част:
Консултант:
Управител:

СЪГЛАСУВАЛ ВЪЗЛОЖИТЕЛ:

ВОДЕЩ ПРОЕКТАНТ: арх.Живка Миланова

ПЪЛНА ПРОЕКТАНТСКА ПРАВОСТРОЙСТВО



вж. ЖИВКА ДИМИТРОВА
МИТЕВА-МИГАНОВА

Рег. № 0081

Дата: _____ Подпис: _____

печать ПРОЕКТАНТ:

ПРОЕКТАНТИ ПО ЧАСТИ:

ГЕОДЕЗИЯ:	инж. В.Янчев
АРХИТЕКТУРА:	арх. Живка Миланова
ЕЛ. ИНСТАЛАЦИИ:	
ВиК:	инж. Теодоси Дилов
ПБ и ПУСО:	инж. Т.Димитрова

ОБЕКТ: **ПЛОЩАДКА ЗА ИГРА**
за ползватели до 3 години и от 3 до 12 години

МЕСТОПОЛОЖЕНИЕ: ГР.ОМУРТАГ УПИ III КВ.77
ОБЩИНА ОМУРТАГ

ВЪЗЛОЖИТЕЛ: ОБЩИНА ОМУРТАГ

 "АДАПТ" ЕООД гр. Търговище
ул. "Преслав" 2; adapt_targ@abv.bg; 0601 62241; 0878917511
УПРАВИТЕЛ: инж. Тодорка Димитрова

ВОДЕЩ ПРОЕКТАНТ: арх. Живка Миланова

ПРОЕКТАНТ: арх. Живка Миланова

ЧЕРТЕЖ: ДЕТАЙЛИ НА НАСТИЛКИТЕ

МАША: 1:10

ФАЗА: ТП

10


ЧАСТ: **Архитектурна**

DATA: 2016 г.

ЧЕРТЕЖ №: 3/3

УДАРОПОГЪЩАЩА САМОРАЗЛИВНА
КАУЧУКОВА НАСТИЛКА

ОЗЕЛЕНА ПЛОЩ

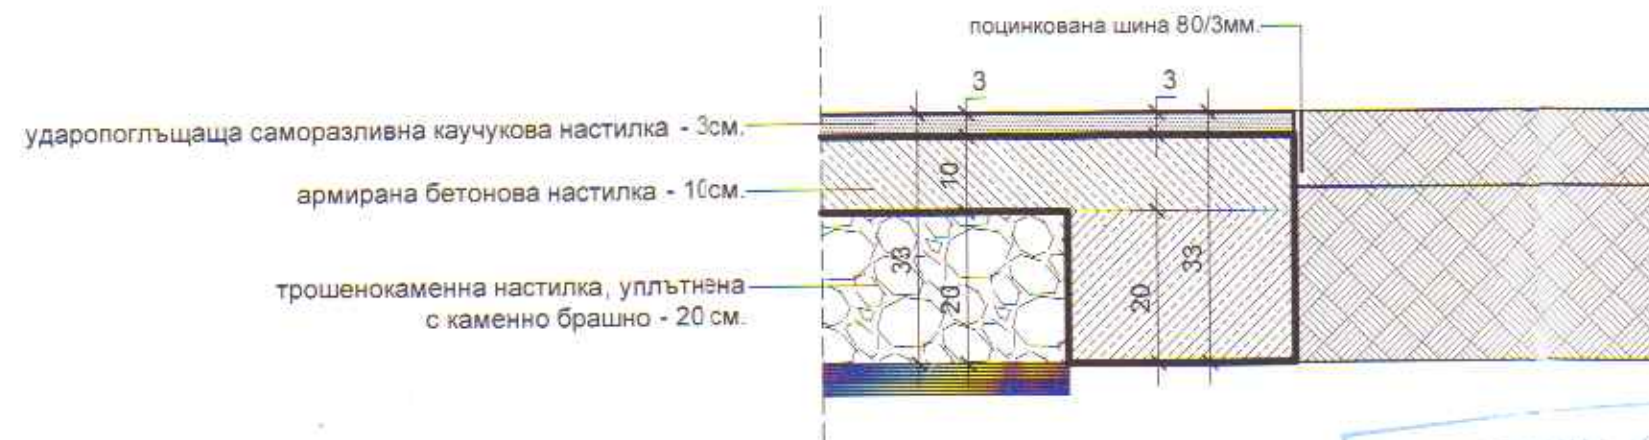

ОБЩИНА ОМУРТАГ
ОДОБРЯВАМ
ГЛАВЕН АРХИТЕКТ
Гл. арх. /инж./
г. Омуртаг 05.10.2016 год