


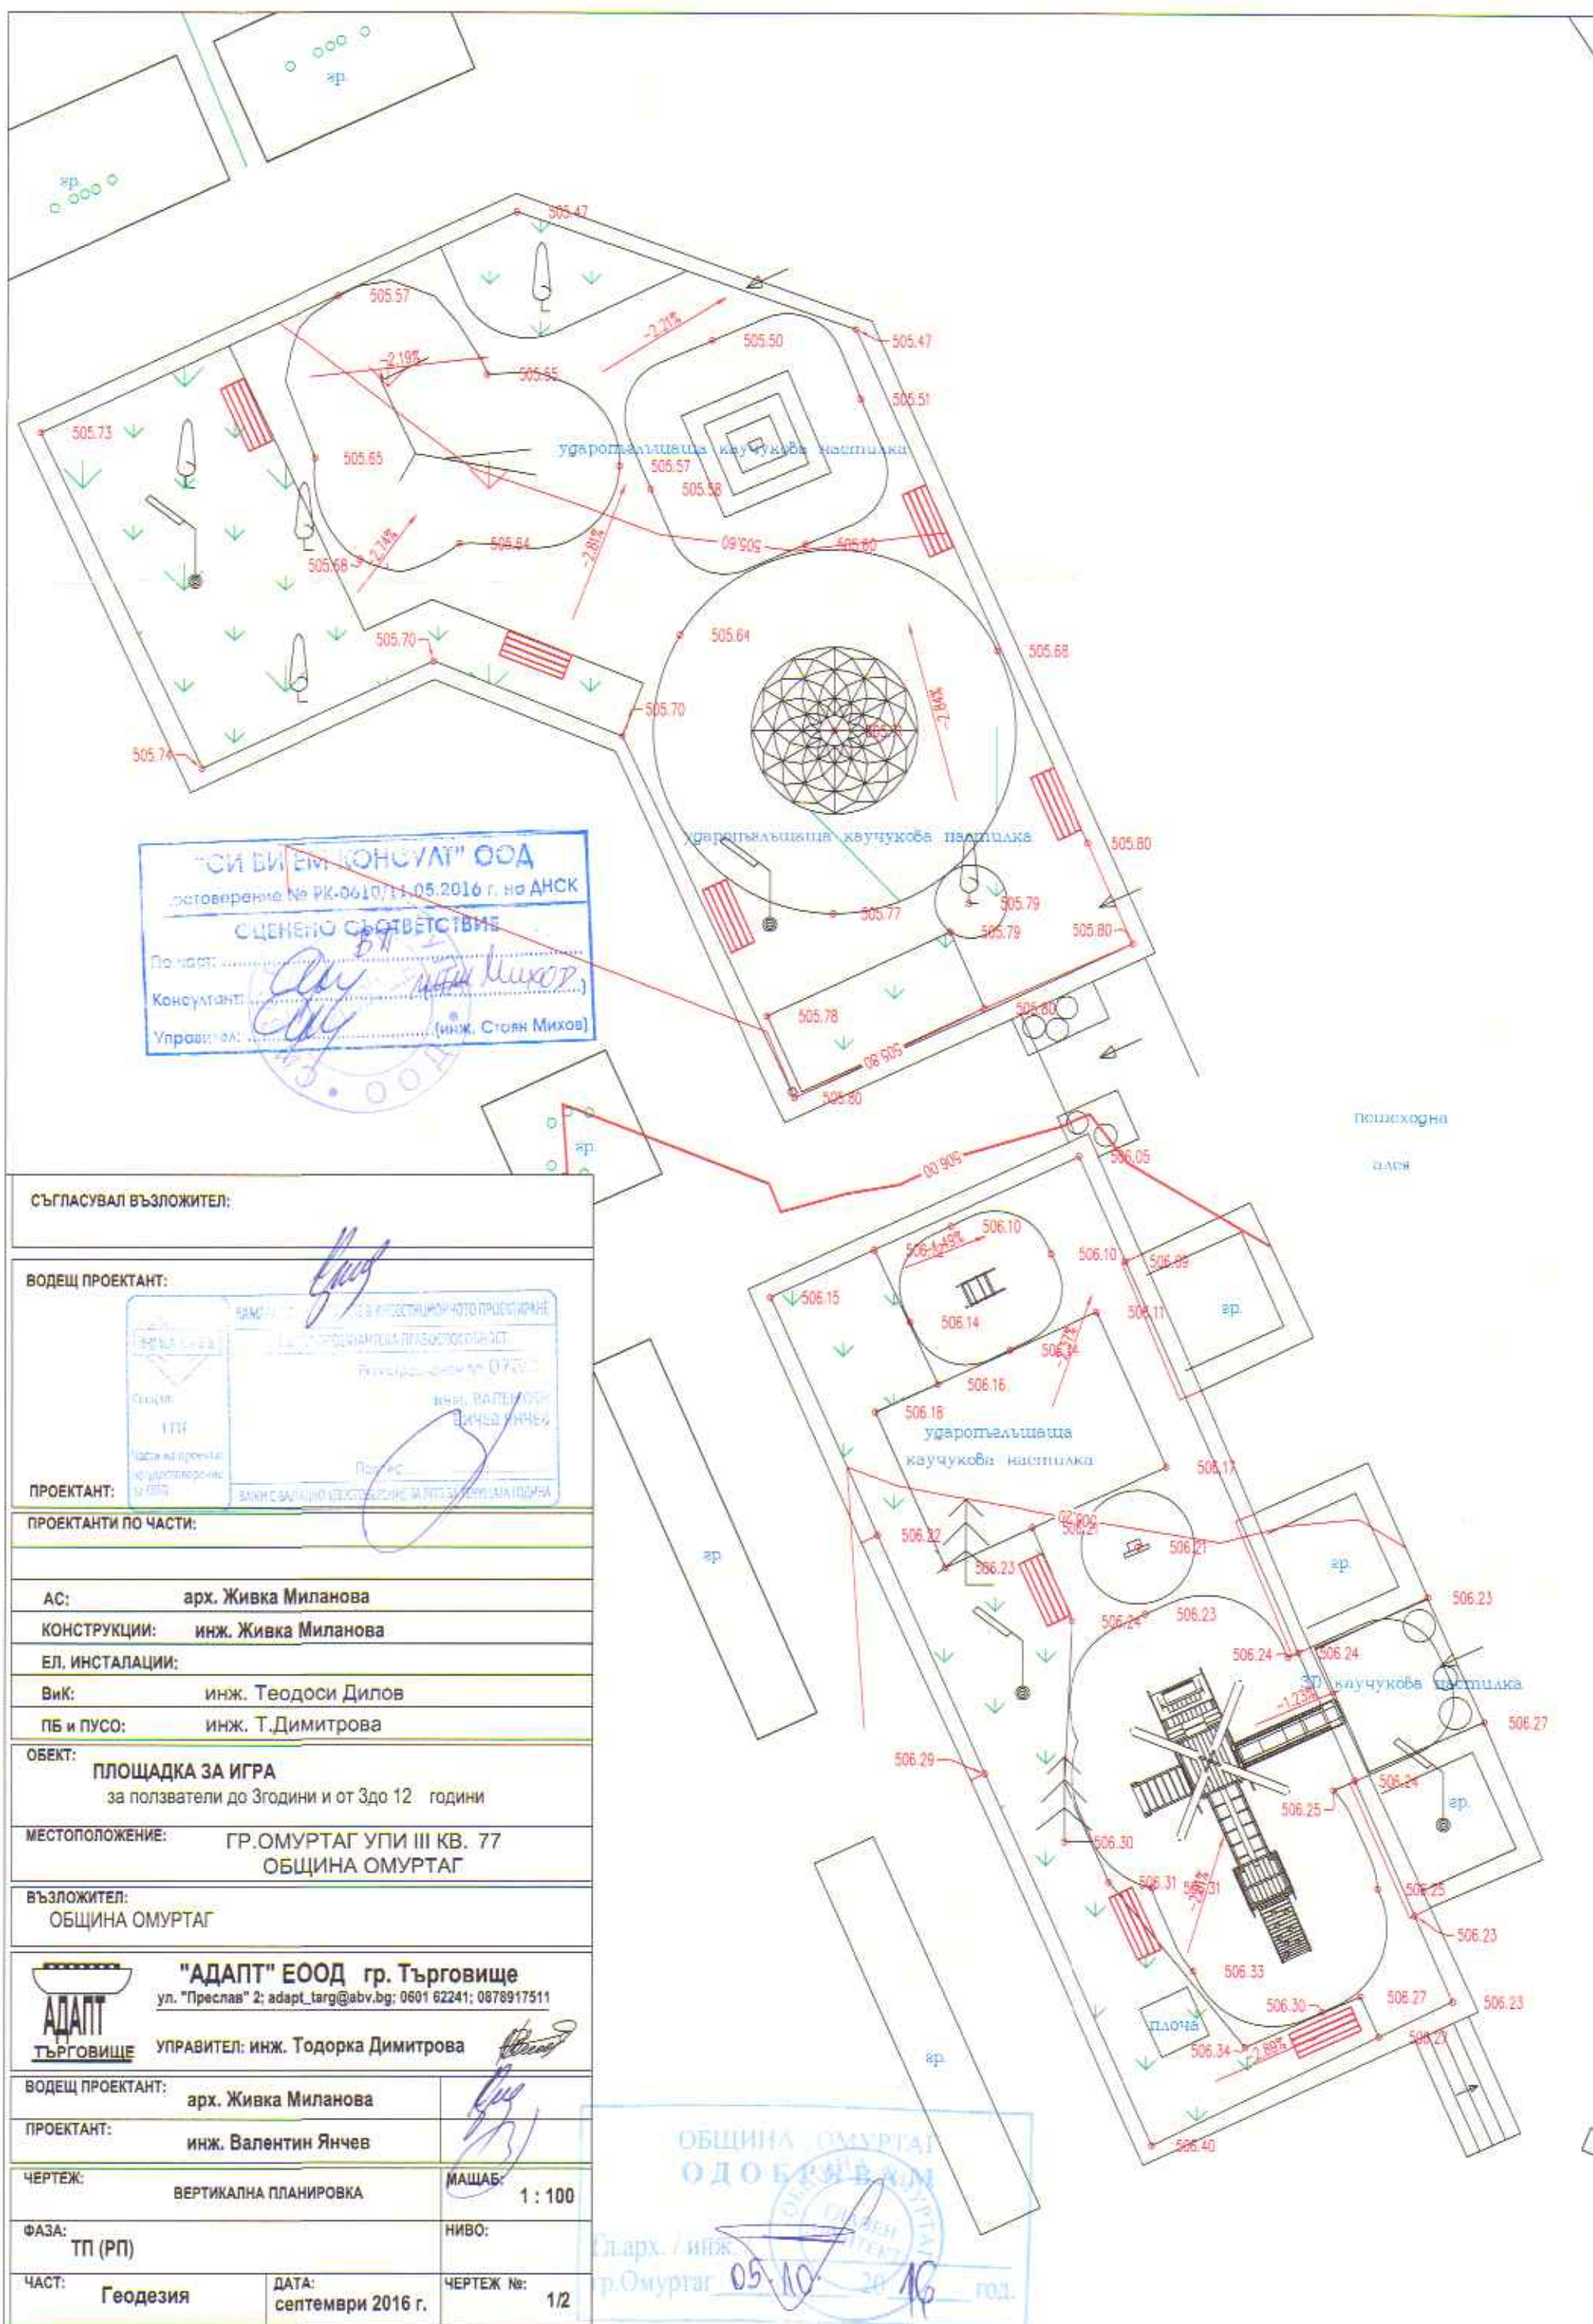

"СИ ВИ ЕМ КОНСУЛГ" ООД
 Договор № PK-0610/11.05.2016 г. по ДНСК
 СЦЕНЕНО СЪОТВЕТСТВИЕ
 Проект:
 Консултант:
 Управляващ: (инж. Стоян Михов)

СЪГЛАСУВАЛ ВЪЗЛОЖИТЕЛ:

ВОДЕЩ ПРОЕКТАНТ:

Проект:
 Проектант:
 Проектанти по части:
 Проектант:
 Проектанти по части:

ПРОЕКТАНТИ ПО ЧАСТИ:

АС: арх. Живка Миланова
 КОНСТРУКЦИИ: инж. Живка Миланова
 ЕЛ. ИНСТАЛАЦИИ:
 ВиК: инж. Теодоси Дипов
 ПБ и ПУСО: инж. Т.Димитрова

ОБЕКТ: ПЛОЩАДКА ЗА ИГРА
 за ползватели до 3 години и от 3 до 12 години

МЕСТОПОЛОЖЕНИЕ: ГР. ОМУРТАГ УПИ III КВ. 77
 ОБЩИНА ОМУРТАГ

Възложител:
 ОБЩИНА ОМУРТАГ

"АДАПТ" ЕООД гр. Търговище
 ул. "Преслав" 2; adapt_targ@abv.bg; 0601 62241; 0878917511
 УПРАВИТЕЛ: инж. Тодорка Димитрова

ВОДЕЩ ПРОЕКТАНТ: арх. Живка Миланова

ПРОЕКТАНТ: инж. Валентин Янчев

ЧЕРТЕЖ: ВЕРТИКАЛНА ПЛАНИРОВКА
 МАЩАБ: 1 : 100

ФАЗА: ТП (РП)
 НИВО:

ЧАСТ: Геодезия
 ДАТА: септември 2016 г.
 ЧЕРТЕЖ №: 1/2

ОБЩИНА ОМУРТАГ
 ОДОБРЯВА

гл. арх. / инж.
 гр. Омуртаг 05.10.2016 г.