


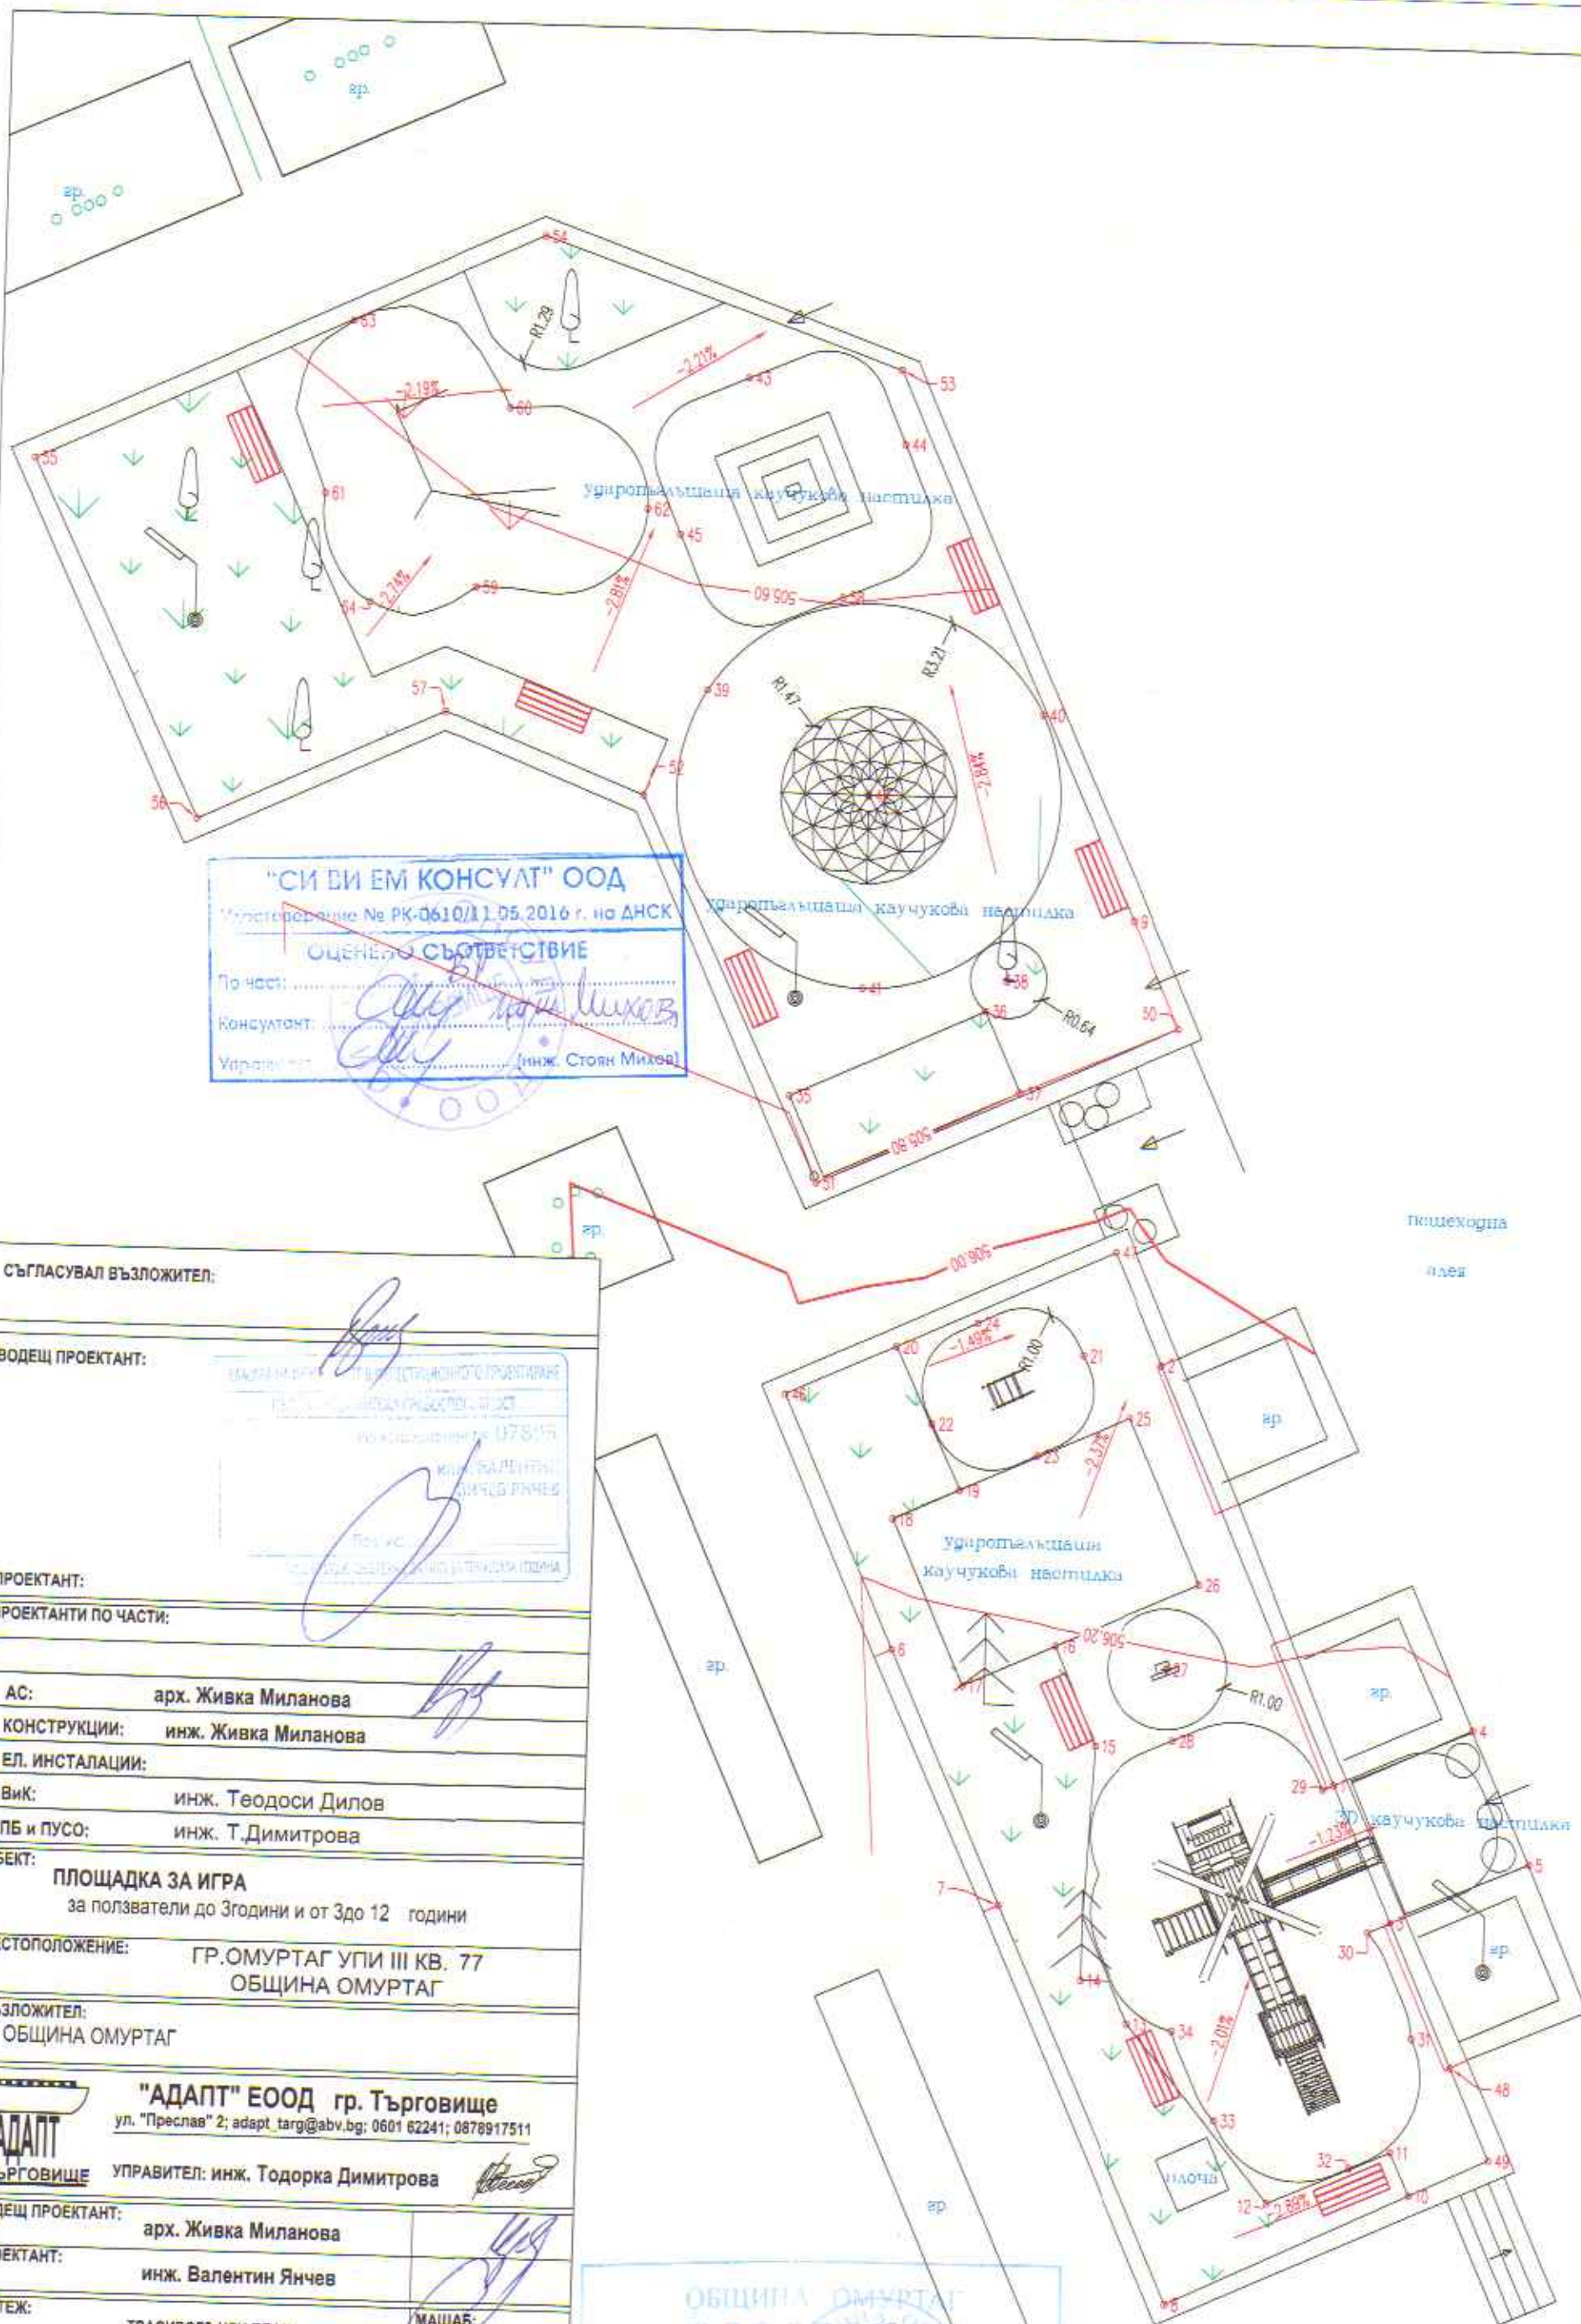

"СИ ВИ ЕМ КОНСУЛТ" ООД
 Удостоверение № РК-0610/11.05.2016 г. по ДНСК
 ОЦЕНКА СЪОТВЕТВИЕ
 По част:
 Консултант:
 Удостоверение: (инж. Стоян Милев)

СЪГЛАСУВАЛ ВЪЗЛОЖИТЕЛ:

ВОДЕЩ ПРОЕКТАНТ:

ПРОЕКТАНТ:

ПРОЕКТАНТИ ПО ЧАСТИ:

АС: арх. Живка Миланова
 КОНСТРУКЦИИ: инж. Живка Миланова
 ЕЛ. ИНСТАЛАЦИИ:
 ВиК: инж. Теодоси Дилов
 ПБ и ПУСО: инж. Т.Димитрова

ОБЕКТ: ПЛОЩАДКА ЗА ИГРА
 за ползватели до 3 години и от 3 до 12 години

МЕСТОПОЛОЖЕНИЕ: ГР. ОМУРТАГ УПИ III КВ. 77
 ОБЩИНА ОМУРТАГ

ВЪЗЛОЖИТЕЛ:

ОБЩИНА ОМУРТАГ

"АДАПТ" ЕООД гр. Търговище
 ул. "Преслав" 2; adapt_targ@abv.bg; 0601 62241; 0878917511
 УПРАВИТЕЛ: инж. Тодорка Димитрова

ВОДЕЩ ПРОЕКТАНТ: арх. Живка Миланова

ПРОЕКТАНТ: инж. Валентин Янчев

ЧЕРТЕЖ: ТРАСИРОВЪЧЕН ПЛАН МАЩАБ: 1 : 100

ФАЗА: ТП (РП) НИВО:

ЧАСТ: Геодезия ДАТА: септември 2016 г. ЧЕРТЕЖ №: 2/2

ОБЩИНА ОМУРТАГ
 ОДОБРЯВАМ
 Гл. арх. / инж. гр. Омуртаг 05.10.2016 год.