


245_

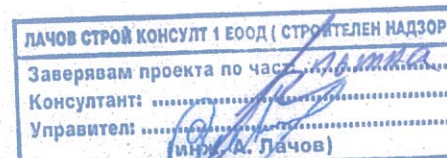

ЛАЗОВ СТРОИ КОНСУЛТ 1 ЕООД
консултант/строителен надзор
25/08/2012

ПЪ СЪГЛАСУВА

ЛАЗОВ СТРОИ КОНСУЛТ 1 ЕООД
консултант/строителен надзор

СХИ СЪГЛАСУВА

	КАМАРА НА ИНЖЕНЕРИТЕ В ИНВЕСТИЦИОННОТО ПРОЕКТИРАНЕ ПЪЛНА ПРОЕКТАНТСКА ПРАВОСПОСОБНОСТ	
	Регистрационен № 12001	инж. ПЛАМЕН СТОЯНОВ СУДАНОВ
Секция: ТСТС	Подпис: _____	
Части на проекта: по удостоверение за ППП	ВЪЖИ С ВАЛИДНО УДОСТОВЕРЕНИЕ ЗА ППП ЗА ТЕКУЩАТА ГОДИНА	

РАБОТНИ РАЗЛИКИ

ЛЯВ

ОКОПИ _____

НАКЛОНИ (%) И ДЪЛЖИНИ	

НИВЕЛЕТНИ КОТИ

ТЕРЕННИ КОТИ


РАЗСТОЯНИЯ МЕЖДУ П.

ХЕРТОМЕТРАЖ	

КИЛОМЕТРАЖ И СИТУАЦИЯ

ЭЛЕМЕНТИ НА ПОЛИГОНА И КРИВИТЕ

СИТУАЦИЯ
МАЩАБ 1:1000

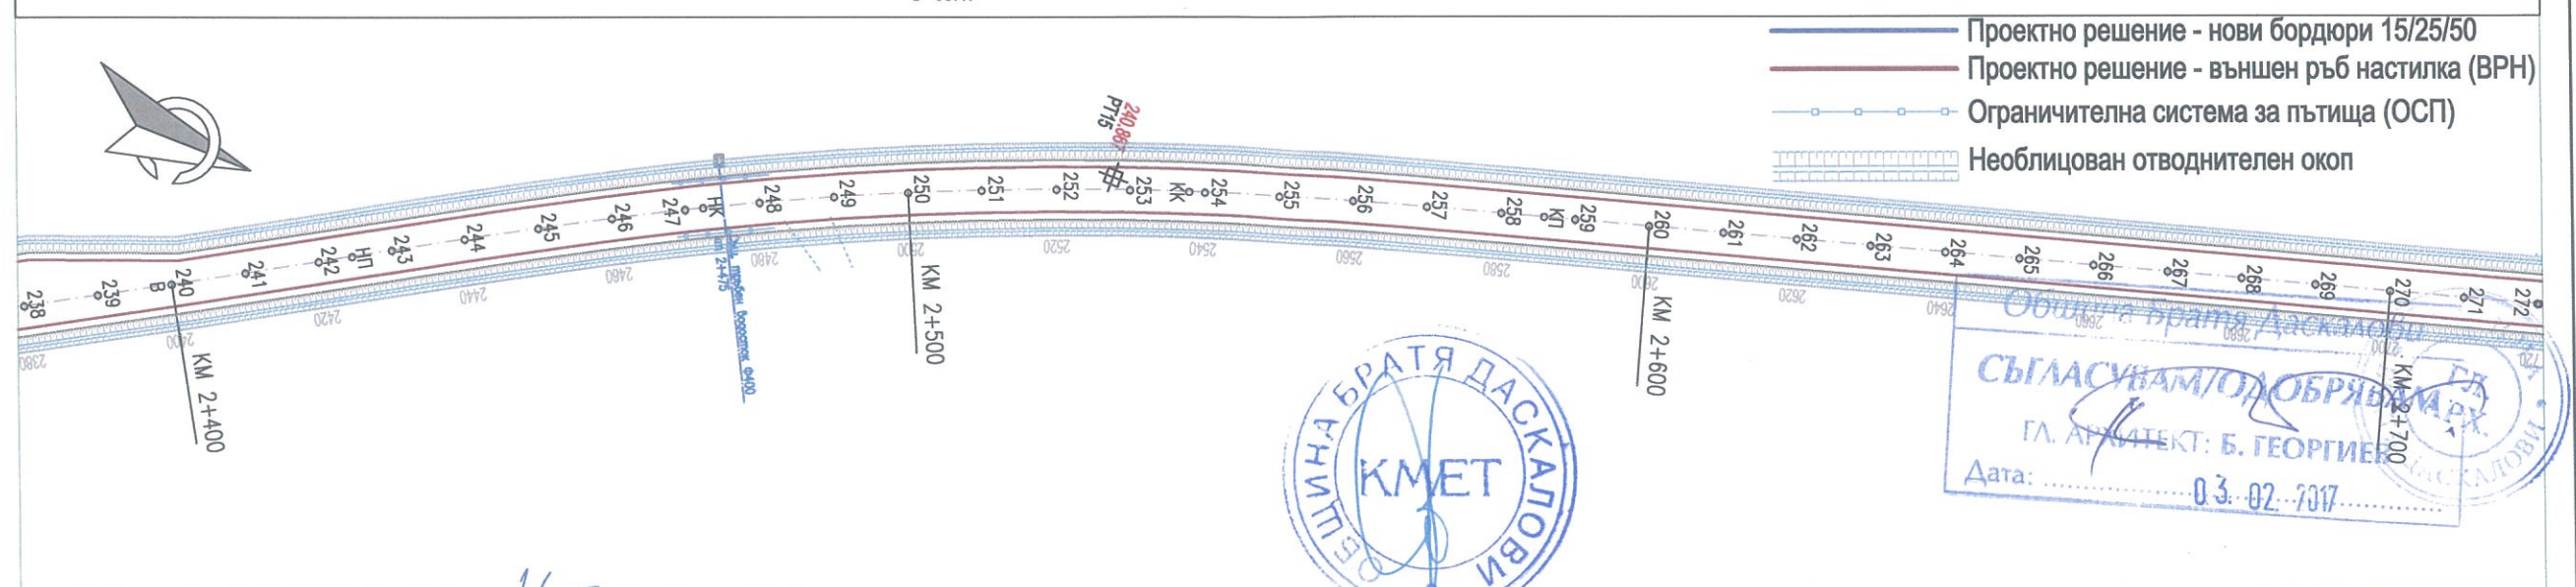

Проектанти:	инж. Пл. Буланов
	инж. В. Николов

Съгласували:

ПРОЕКТАНТ:
КОНСОРЦИУМ
"БРАТЯ ДАСКАЛОВИ - 2016"

ИНВЕСТИТОР:
ОБЩИНА
БРАТЯ ДАСКАЛОВИ

Обект:	Реконструкция на общински път SZR 1001 от път III-664 км 14+400 (с.Братя Даскалови) до село Гранит, общински път SZR 2002 от път III-664 км 15+900 (с. Братя Даскалови) до село Верен и общински път SZR 2006 с. Мирово (път II-66) - с. Опытенец (път III-585) от км 1+400 до км 1+920, Община Братя Даскалови
Подобект:	
Чертеш:	Напълнен профил и Ситуация (път SZR 2002 - от път III-664 км 15+900 до село Верен

М 1:1000	2016 г.
ЧАСТ:	ЛИСТ:
Пътна	SZR 2002 VL 08