




ПЛАН НАСТИЛКИ

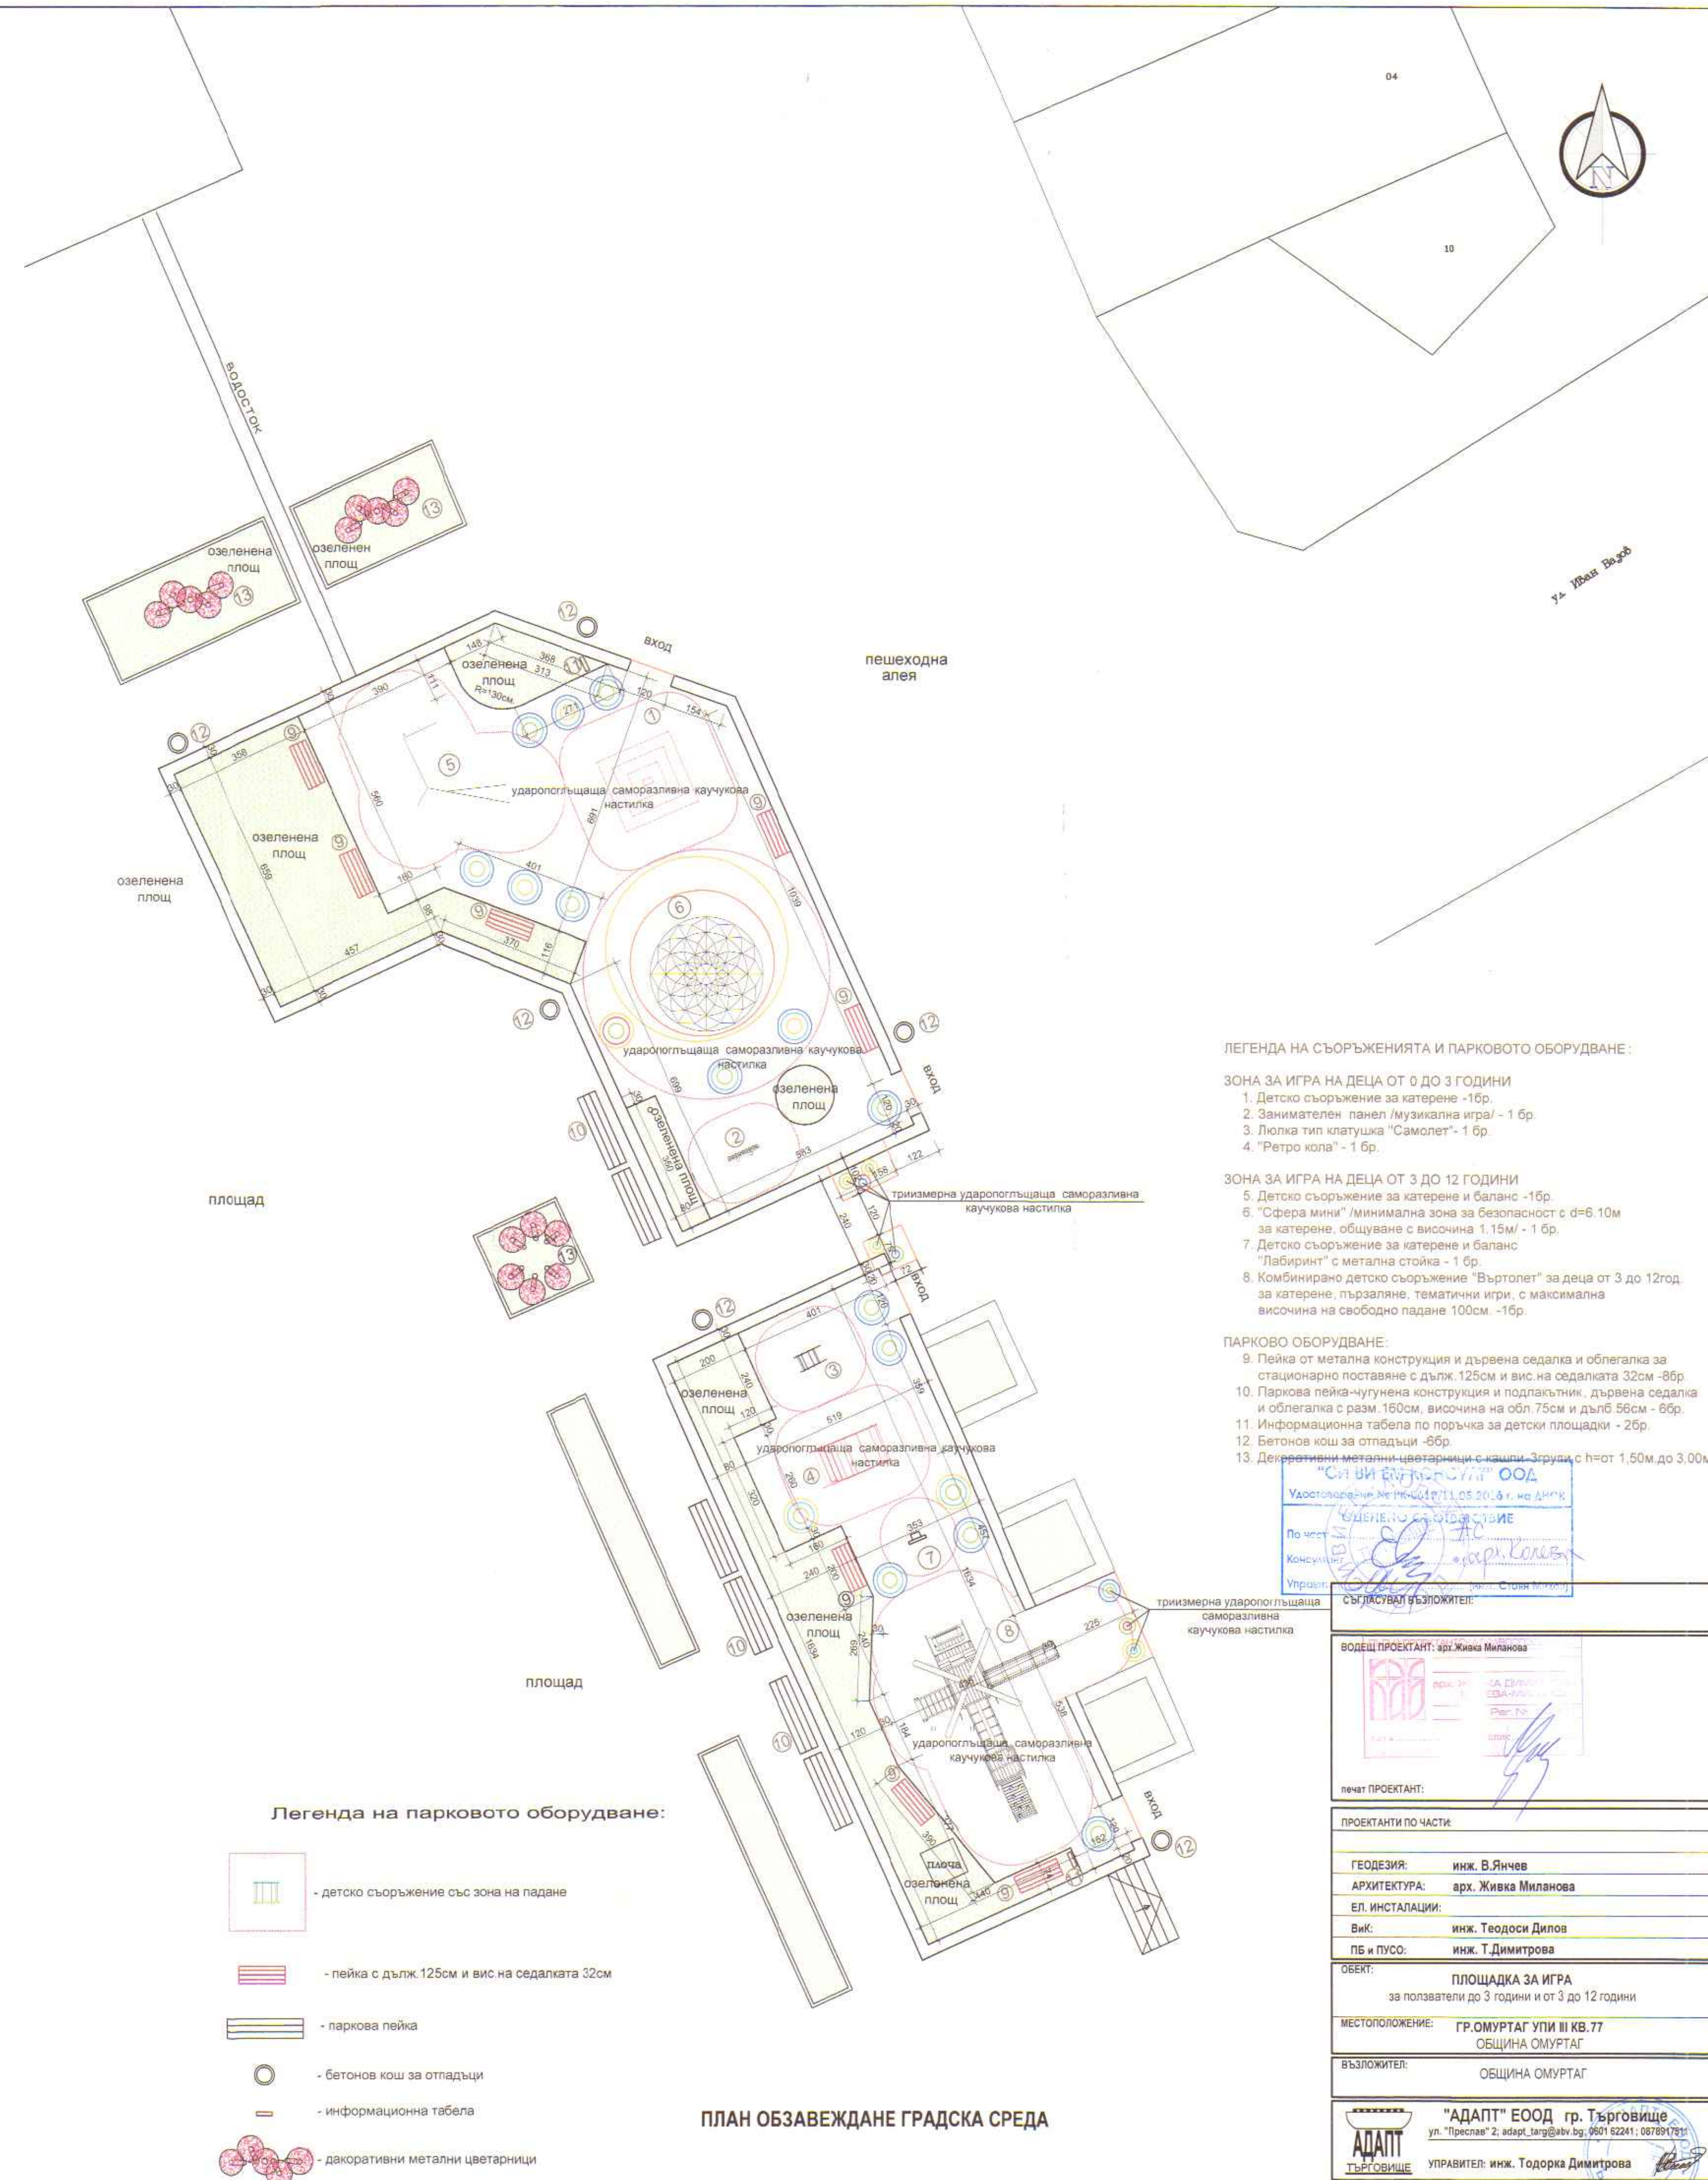

ПЛАН ОБЗАВЕЖДАНЕ ГРАДСКА СРЕДА

ЛЕГЕНДА НА СЪОРЪЖЕНИЯТА И ПАРКОВОТО ОБОРУДВАНЕ:

- ЗОНА ЗА ИГРА НА ДЕЦА ОТ 0 ДО 3 ГОДИНИ**
1. Детско съоръжение за катерене -1бр.
 2. Занимателен панел /музикална игра/- 1 бр.
 3. Люлка тип клатушка "Самолет"- 1 бр.
 4. "Ретро кола" - 1 бр.
- ЗОНА ЗА ИГРА НА ДЕЦА ОТ 3 ДО 12 ГОДИНИ**
5. Детско съоръжение за катерене и баланс -1бр.
 6. "Сфера мина" /минимална зона за безопасност с d=6.10m за катерене, общуване с височина 1.15m/- 1 бр.
 7. Детско съоръжение за катерене и баланс "Лабиринт" с метална стойка - 1 бр.
 8. Комбинирано детско съоръжение "Въртолет" за деца от 3 до 12год. за катерене, пързалане, тематични игри, с максимална височина на свободно падане 100см. -1бр.
- ПАРКОВО ОБОРУДВАНЕ:**
9. Пейка от метална конструкция и дървена седалка и облегалка за стационарно поставяне с дълж. 125см и вис на седалката 32см -8бр.
 10. Паркова пейка-чугумена конструкция и подлакътник, дървена седалка и облегалка с разм. 160см, височина на обл.75см и дълб.56см - 6бр.
 11. Информационна табела по поръчка за детски площадки - 2бр.
 12. Бетонен кош за отпадъци -8бр.
 13. Декоративни метални цветарници с кашичи, Згруд с h=от 1.50м до 3.00м.



СЪСТАВЛЕН ОТ:	
ПРОЕКТАНТ:	арх. Живка Миланова
ПРОЕКТИ ПО ЧАСТИ:	
ГЕОДЕЗИЯ:	инж. В.Янчев
АРХИТЕКТУРА:	арх. Живка Миланова
ЕЛ. ИНСТАЛАЦИИ:	
ВНК:	инж. Теодоси Дилова
ПС И ПУСО:	инж. Т.Димитрова
ОБЕКТ:	
ПЛОЩАДКА ЗА ИГРА за ползватели до 3 години и от 3 до 12 години	
МЕСТОПОЛОЖЕНИЕ:	
ГР. СМУРТАГ УПИ III КВ. 77 ОБЩИНА СМУРТАГ	
ВЪЗЛОЖИТЕЛ:	
ОБЩИНА СМУРТАГ	
"АДАПТ" ЕООД гр. Търговище ул. "Преслава" 2, idapt_targovishte.bg, 0601 62241, 087891781	
УПРАВИТЕЛ: инж. Тодорка Димитрова	
ПРОЕКТАНТ:	арх. Живка Миланова
ПРОЕКТАНТ:	арх. Живка Миланова
ЧЕРТЕЖ:	Благоустройство и план настилки
МАЩАБ:	1:100
ФАЗА:	ТП
НИВО:	
ЧАСТ:	Архитектурна
ДАТА:	2015 г.
ЧЕРТЕЖ №:	2/3